

Verklaring

- gemeenten bestaande gevelhoogte
- huisnummer
- parcellering vastgelegd
- monument (rijksmonument)
- kapromm achter- of terugliggend van de gevel
- gevel direct grenzend aan de weg

OPDRACHTGEVER
Gemeente Gouda

PROJECT
Bestemmingsplan Binnenstad Oost

Gevelkaart 1

STATUS
Voorbeeld
Datum
15-06-2011

TEKENAAR
M. Moerland

PROJEESTLEIDER
P.F.G.M. Krommes


TEKENINGNUMMER
17829-BP-1

FORMAAT
A0

SCHAAL
1:500

BLAD IN BLADEN
1-3

ORANJEWOUD

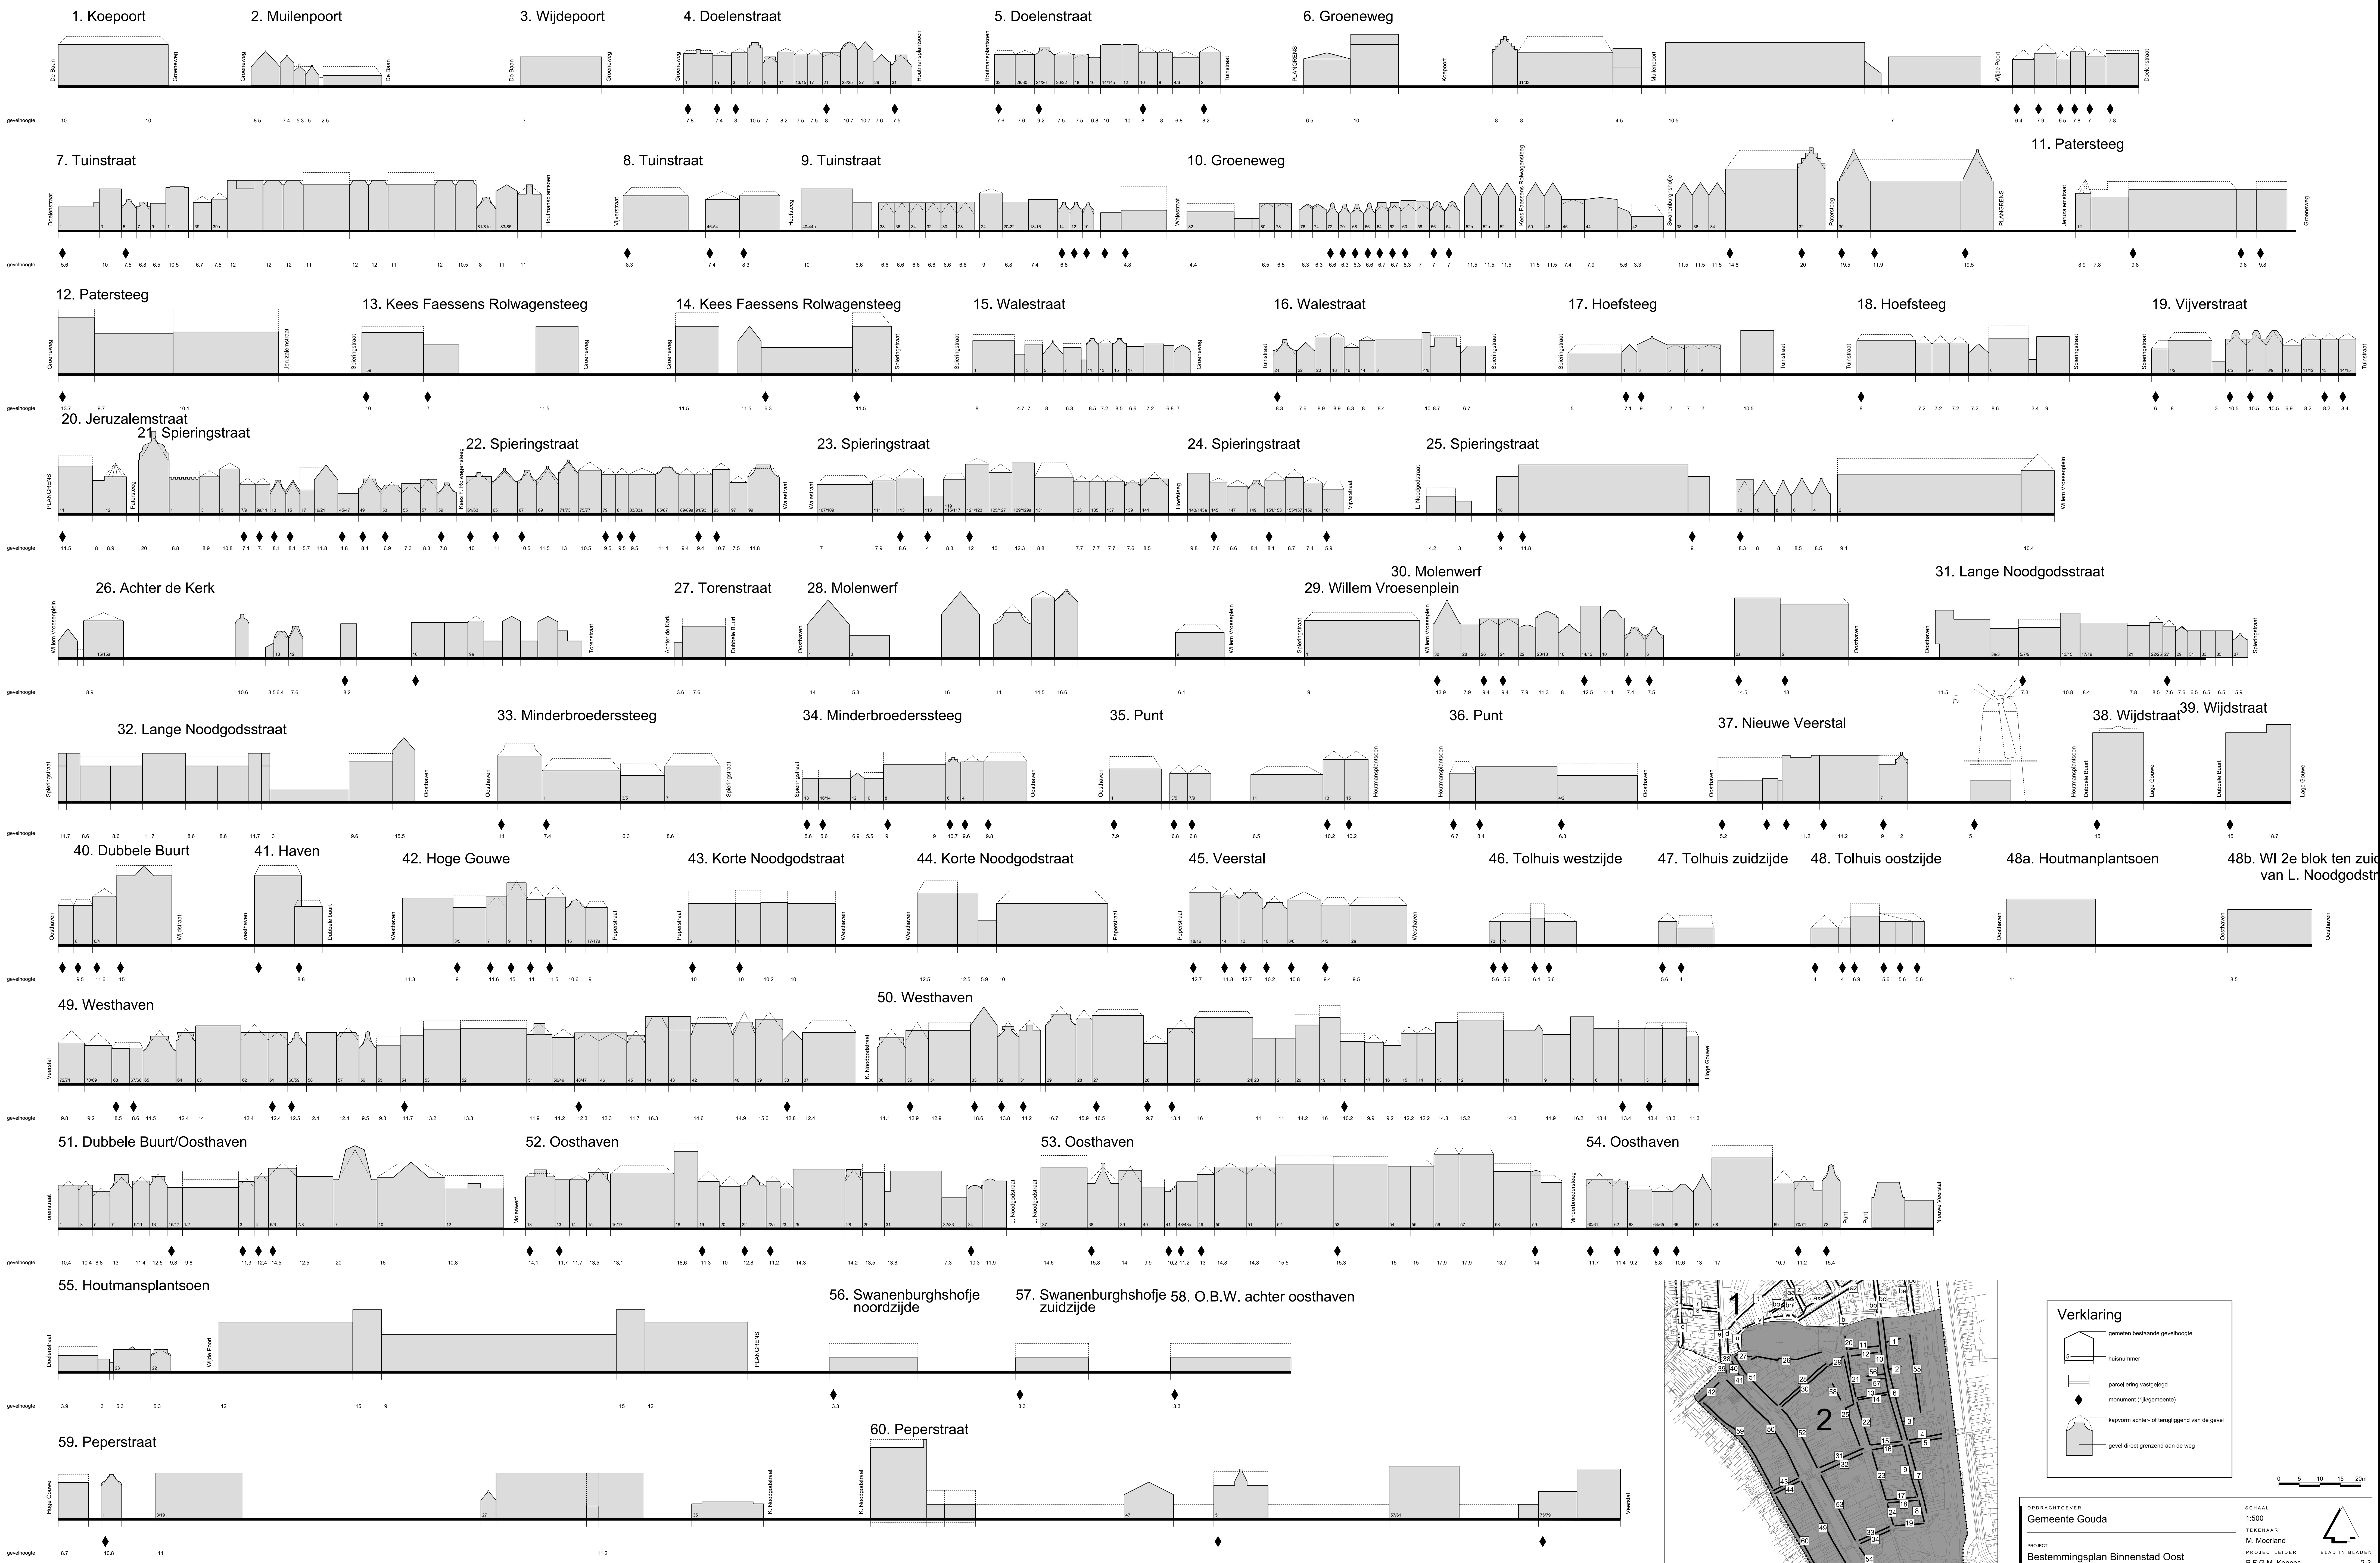

Verklaring

- gemein bestaande gevelhoogte
- huisnummer
- parcellering vastgelegd
- monument (rijks/gemeente)
- kaprom achter- of seruyggend van de gevel
- gevel direct grenzend aan de weg

OPDRACHTGEVER: Gemeente Gouda
 PROJECT: Bestemmingsplan Binnenstad Oost
 Gevelkaart 2












SCHAAL: 1:500
 TEKENAAR: M. Moerland
 PROJECTLEIDER: P.F.G.M. Kormes
 TEKENINGNUMMER: 178920-BP-1

STATUS: VOORBEELD
 Datum: 20-06-2011
 Druk: 16-08-2012
 Versie: 25-01-2013

ORANJEWOUDE OOSTERHOUT
 44 0161 01000
 1610 AK Gouda
 BEHEERDEN: ALBERT ORFELIE
 OOSTERHOUT


FORMAAT: A0

Schaal: 1:500 Formaat: A4x11189
 R:\00170000\0178920\bestemmingsplan\gevel\gevelc3\vbop (2011-05-28)\gevelc3

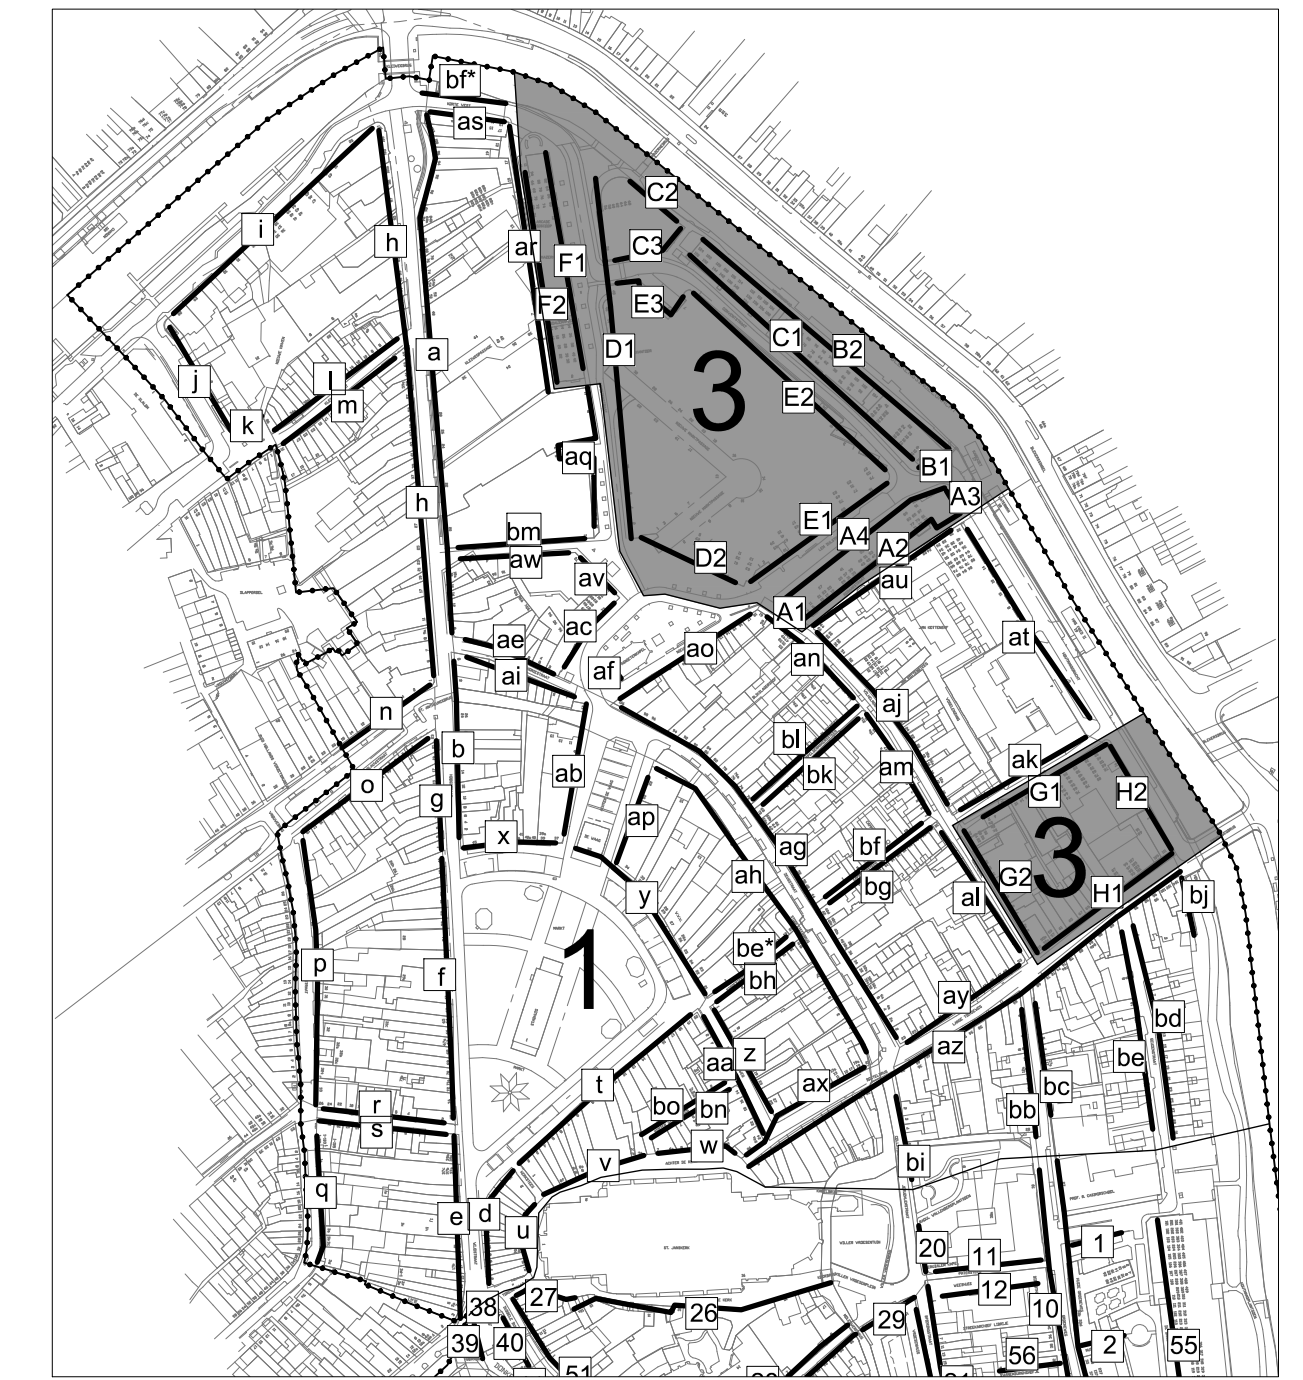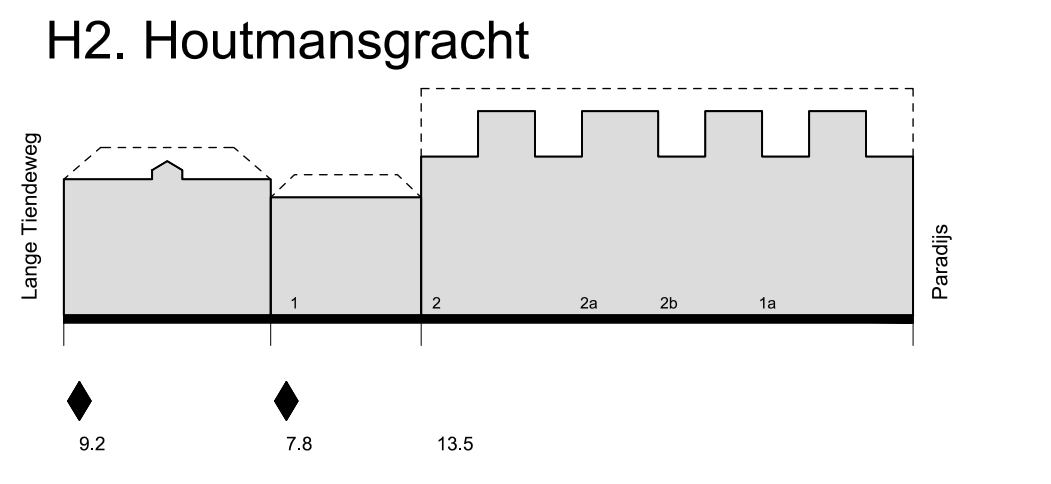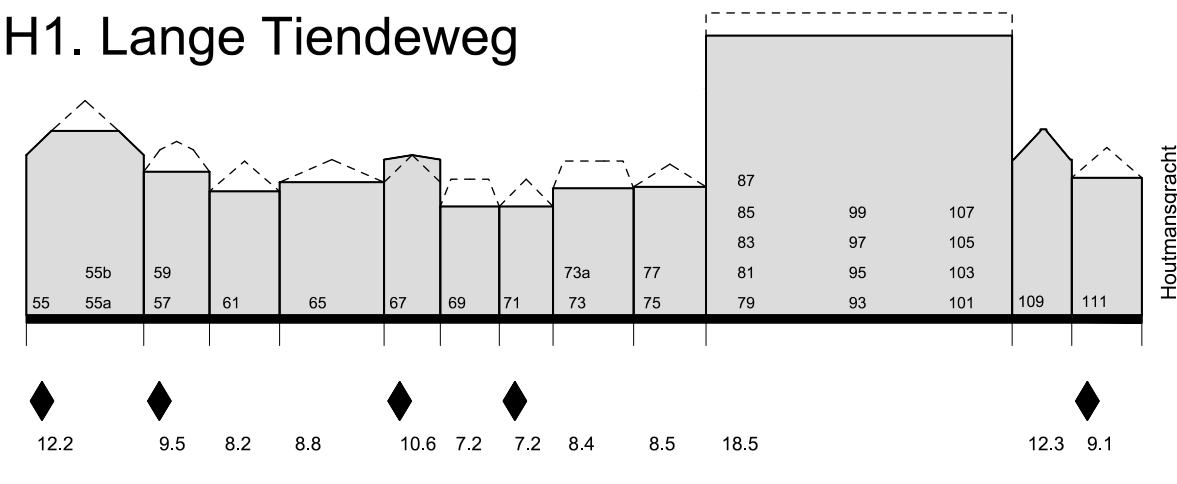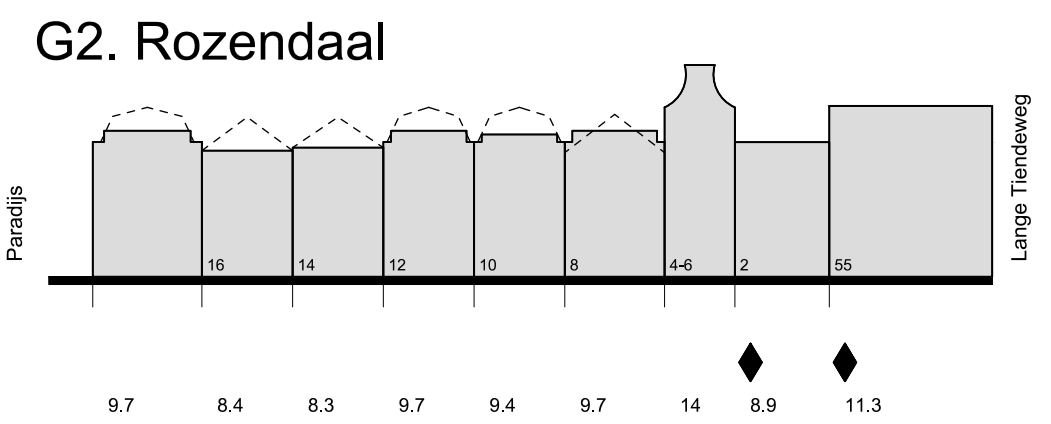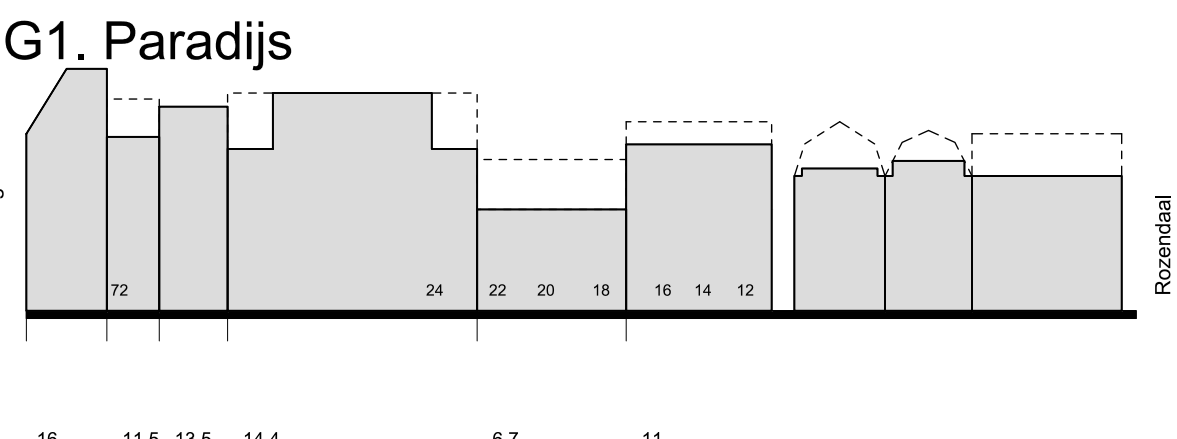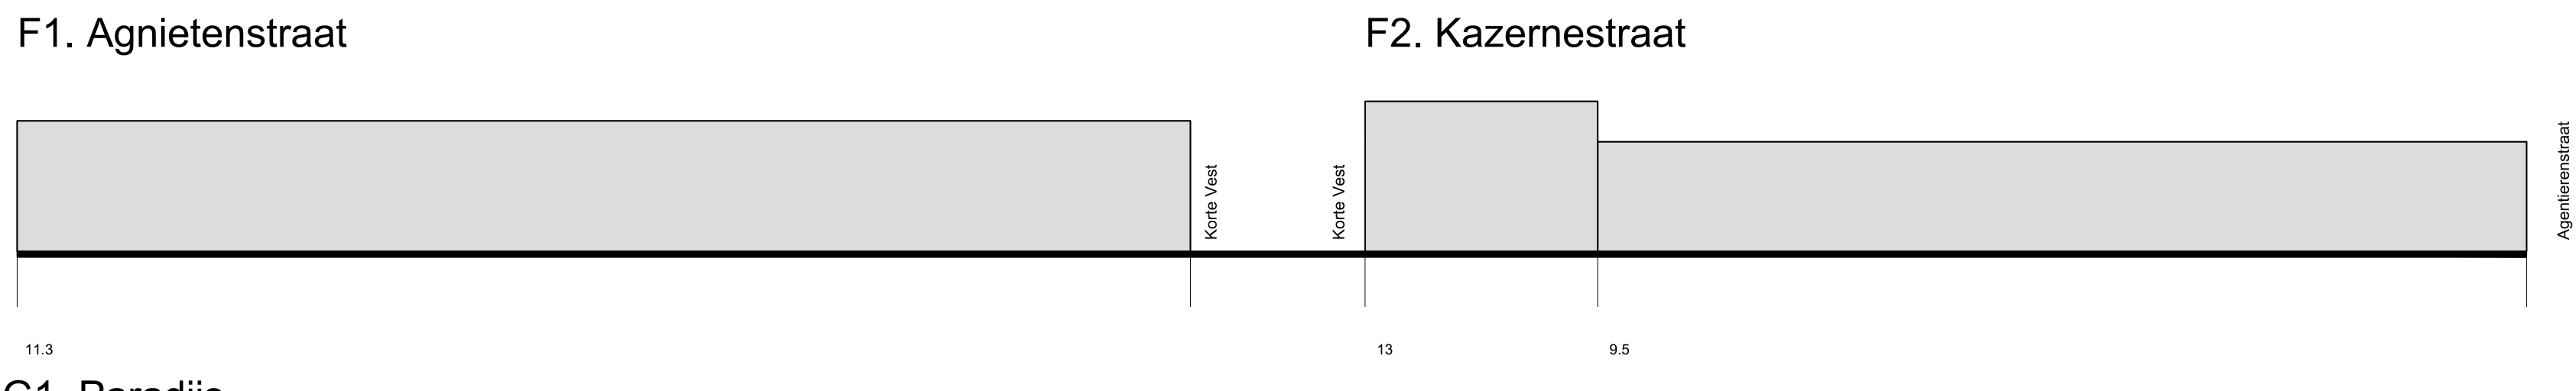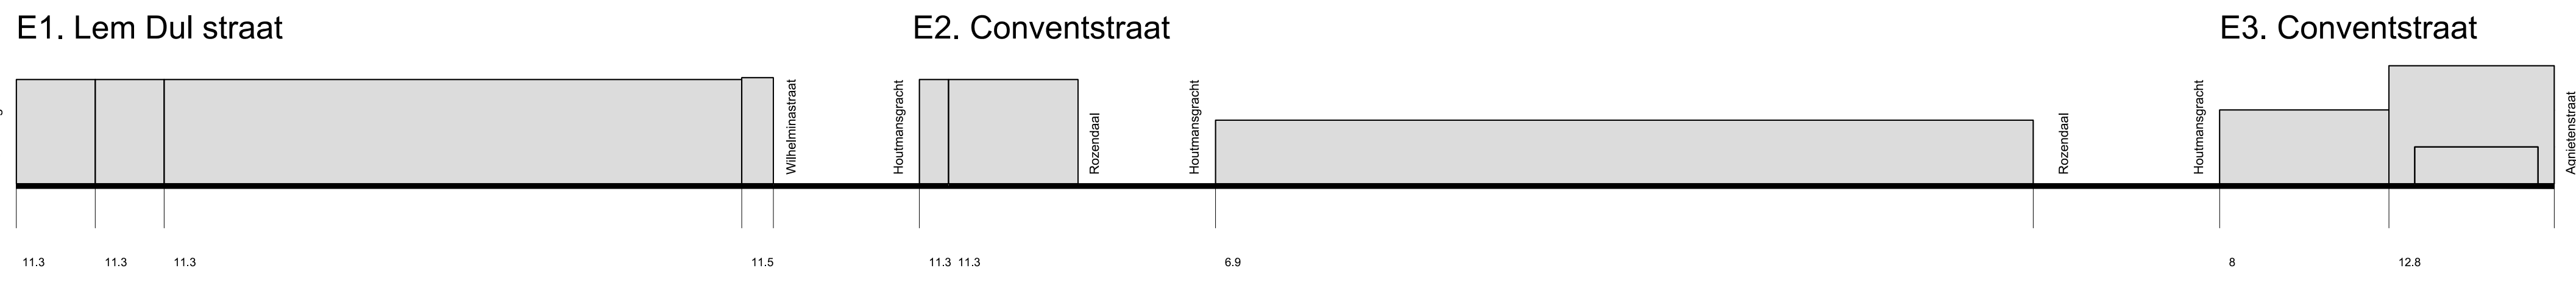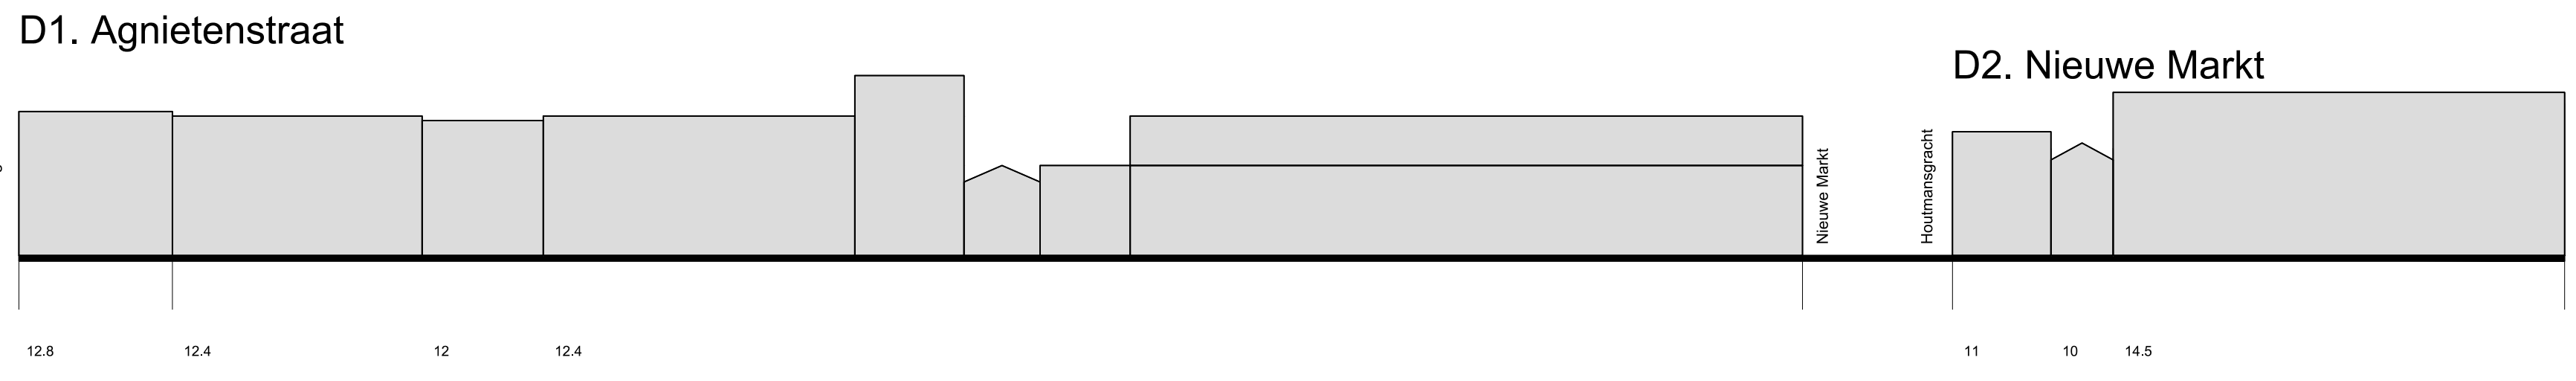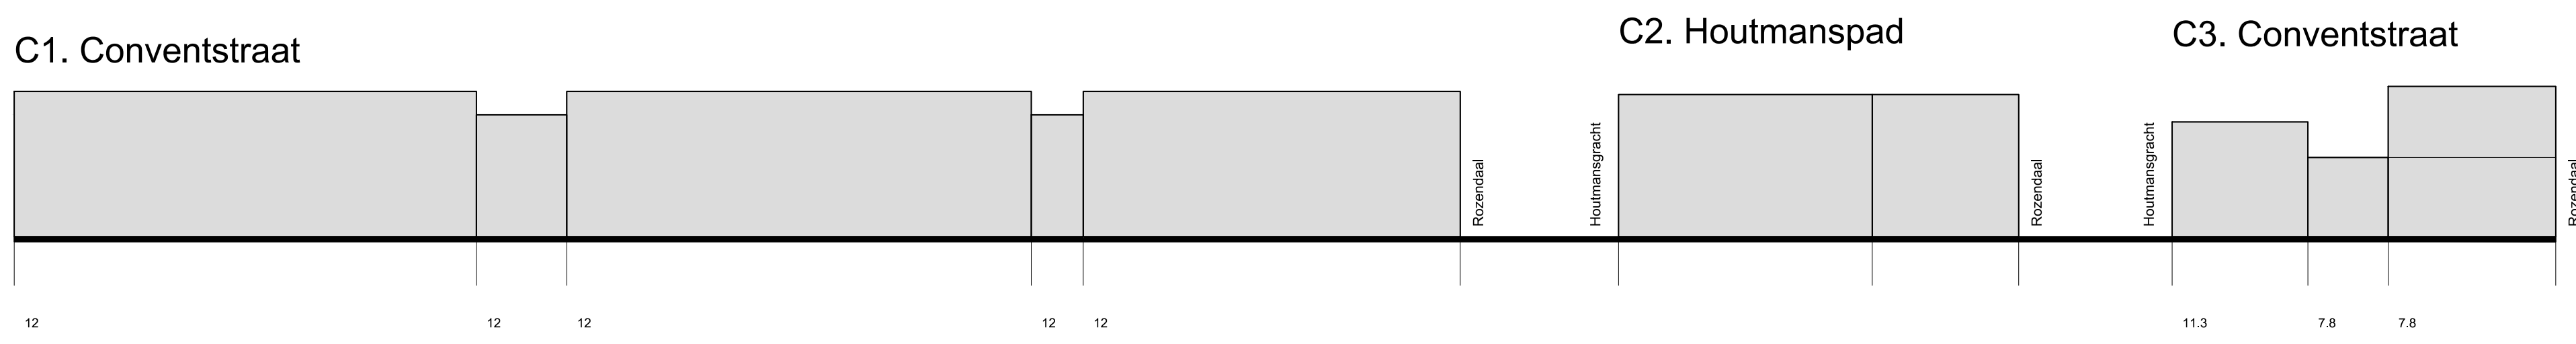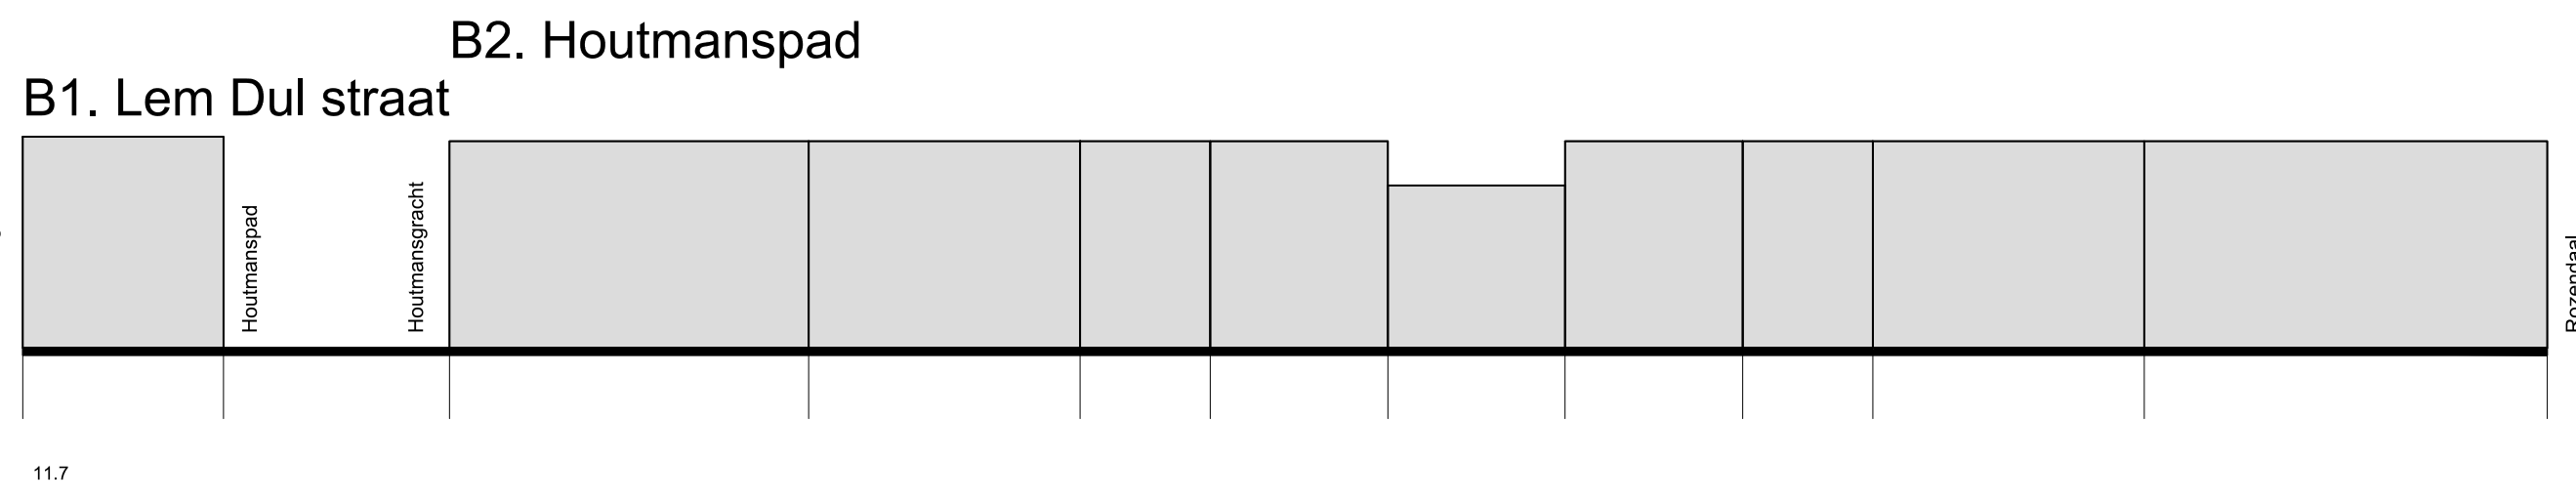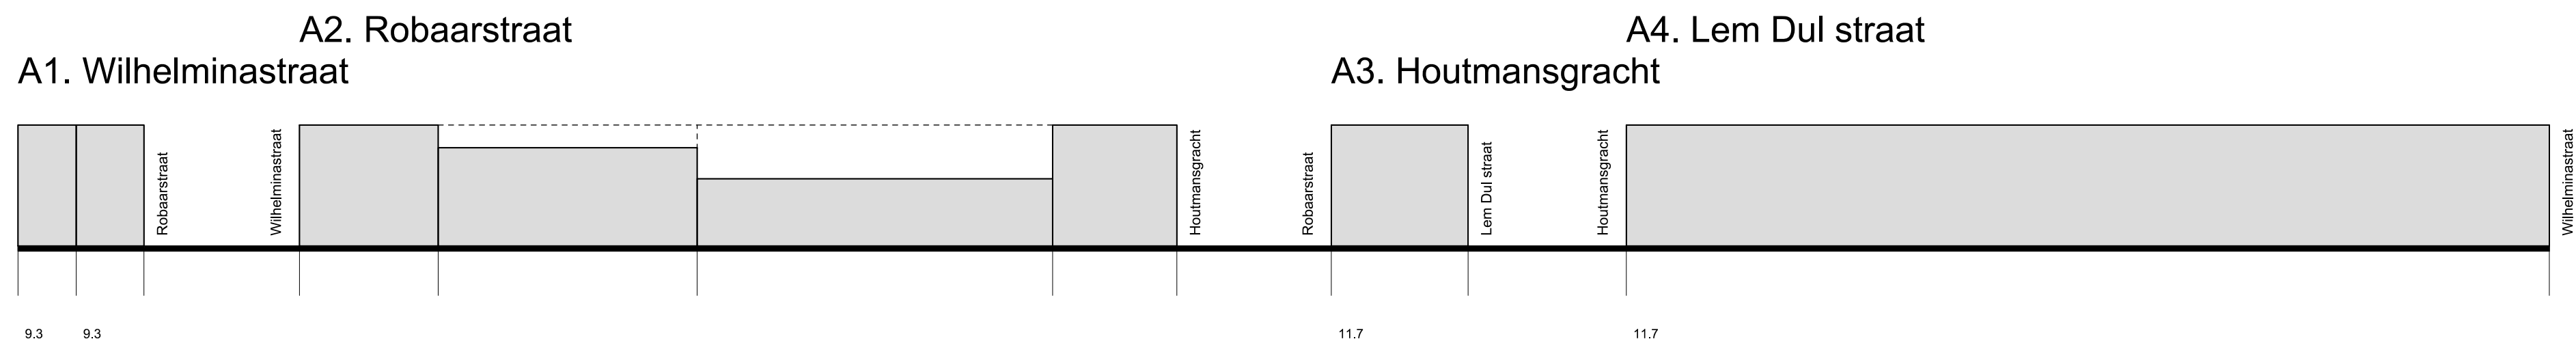

Verklaring

- gemeten bestaande gevelhoogte
- huisnummer
- parcellering vastgelegd
- monument (rijk/gemeente)
- kapvorm achter- of terugliggend van de gevel
- gevel direct grenzend aan de weg

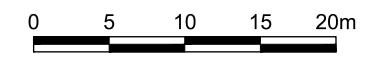

OPDRACHTGEVER Gemeente Gouda		SCHAAL 1:500		
TEKENAAR M. Moerland		PROJECTLEIDER P.F.G.M. Kennes		
PROJECT Bestemmingsplan Binnenstad Oost		BLAD IN BLADEN 3-3		
TEKENINGNUMMER 178929-BP-1		FORMAAT A1		
STATUS	DATUM	ORANJEWOUDE OOSTERHOUT postbus 40 4900 AK Oosterhout tel. (0162) 487000 fax (0162) 451141		
Voorontwerp	25-06-2011	HEERENVEEN DEVENTER ALMERE CAPELLE A/D IJSEL OOSTERHOUT		
Ontwerp	16-08-2012			
Vaststelling	25-01-2013			

Schaal : 1:500 Formaat : 841x594 R:\00175000\00178929\bestemmingsplan\acad\vr\gave\C3\vbop (2011-05-26)\Gevelkaart