




TE DEMPEN TEKENING

 


OVERZICHT TEKENING

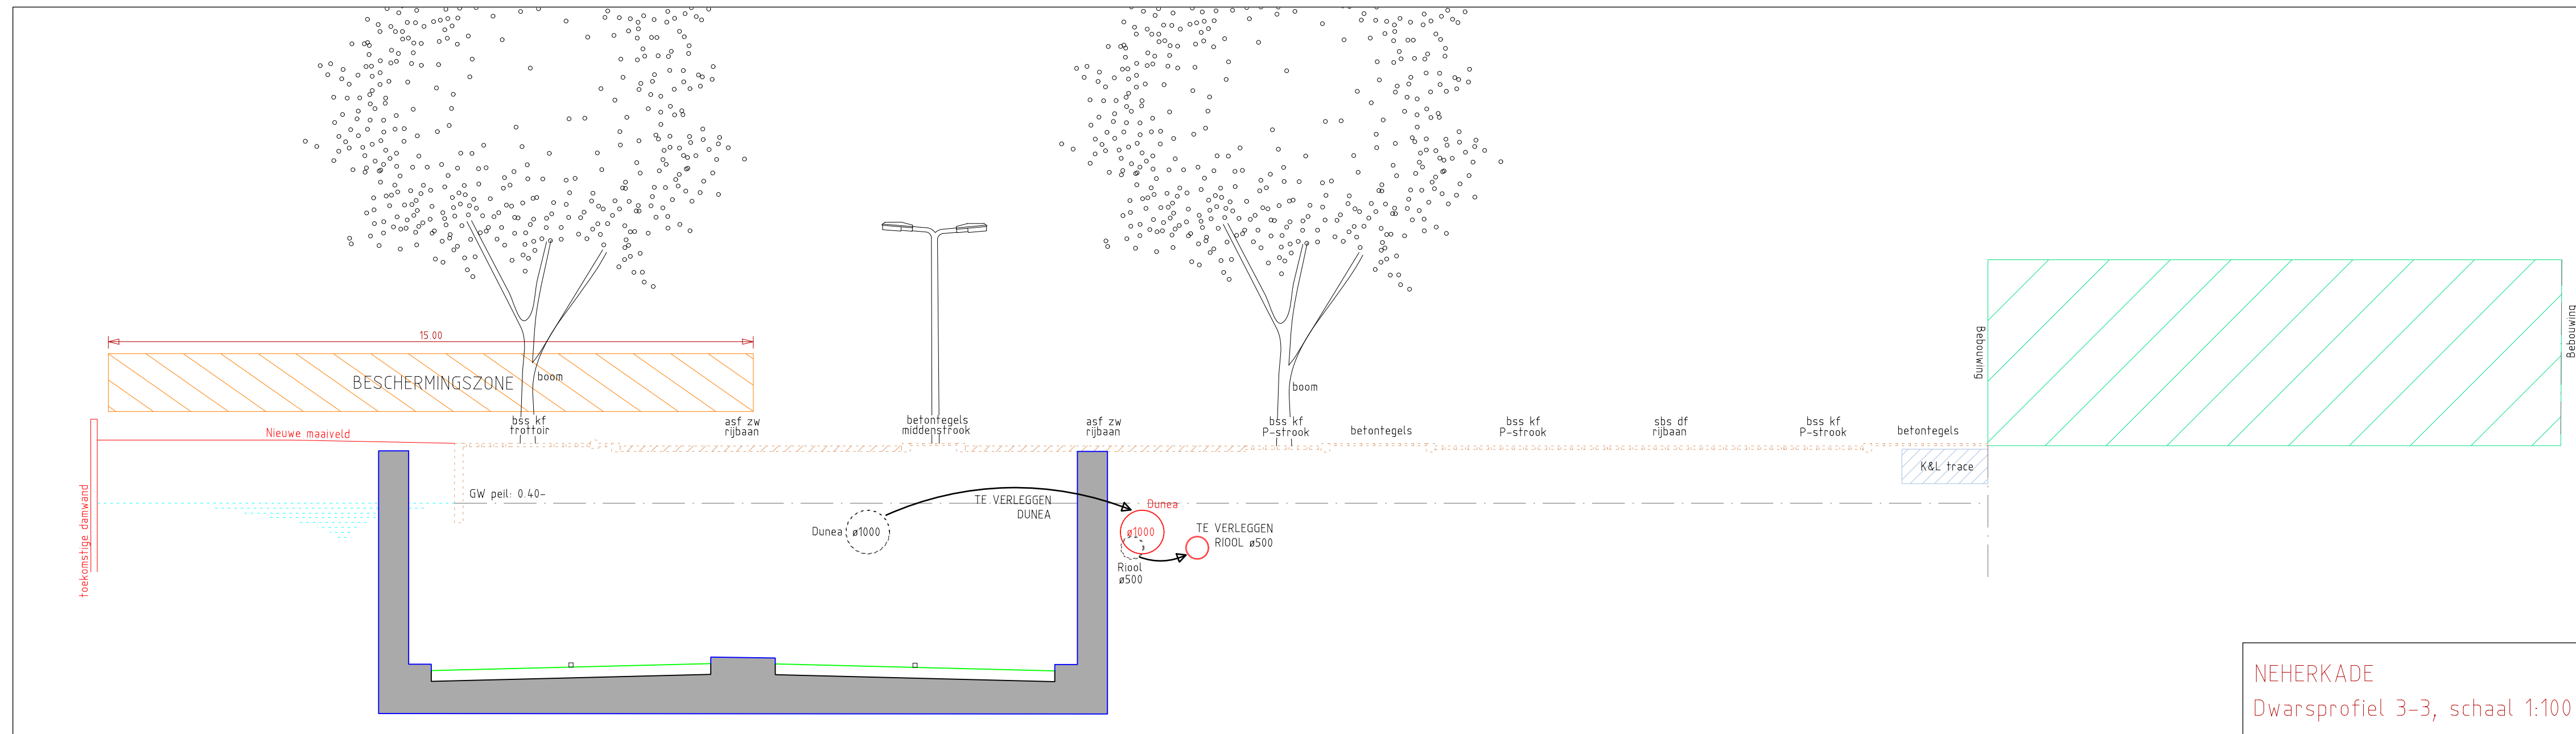

NEHERKADE
Dwarsprofiel 3-3, schaal 1:100

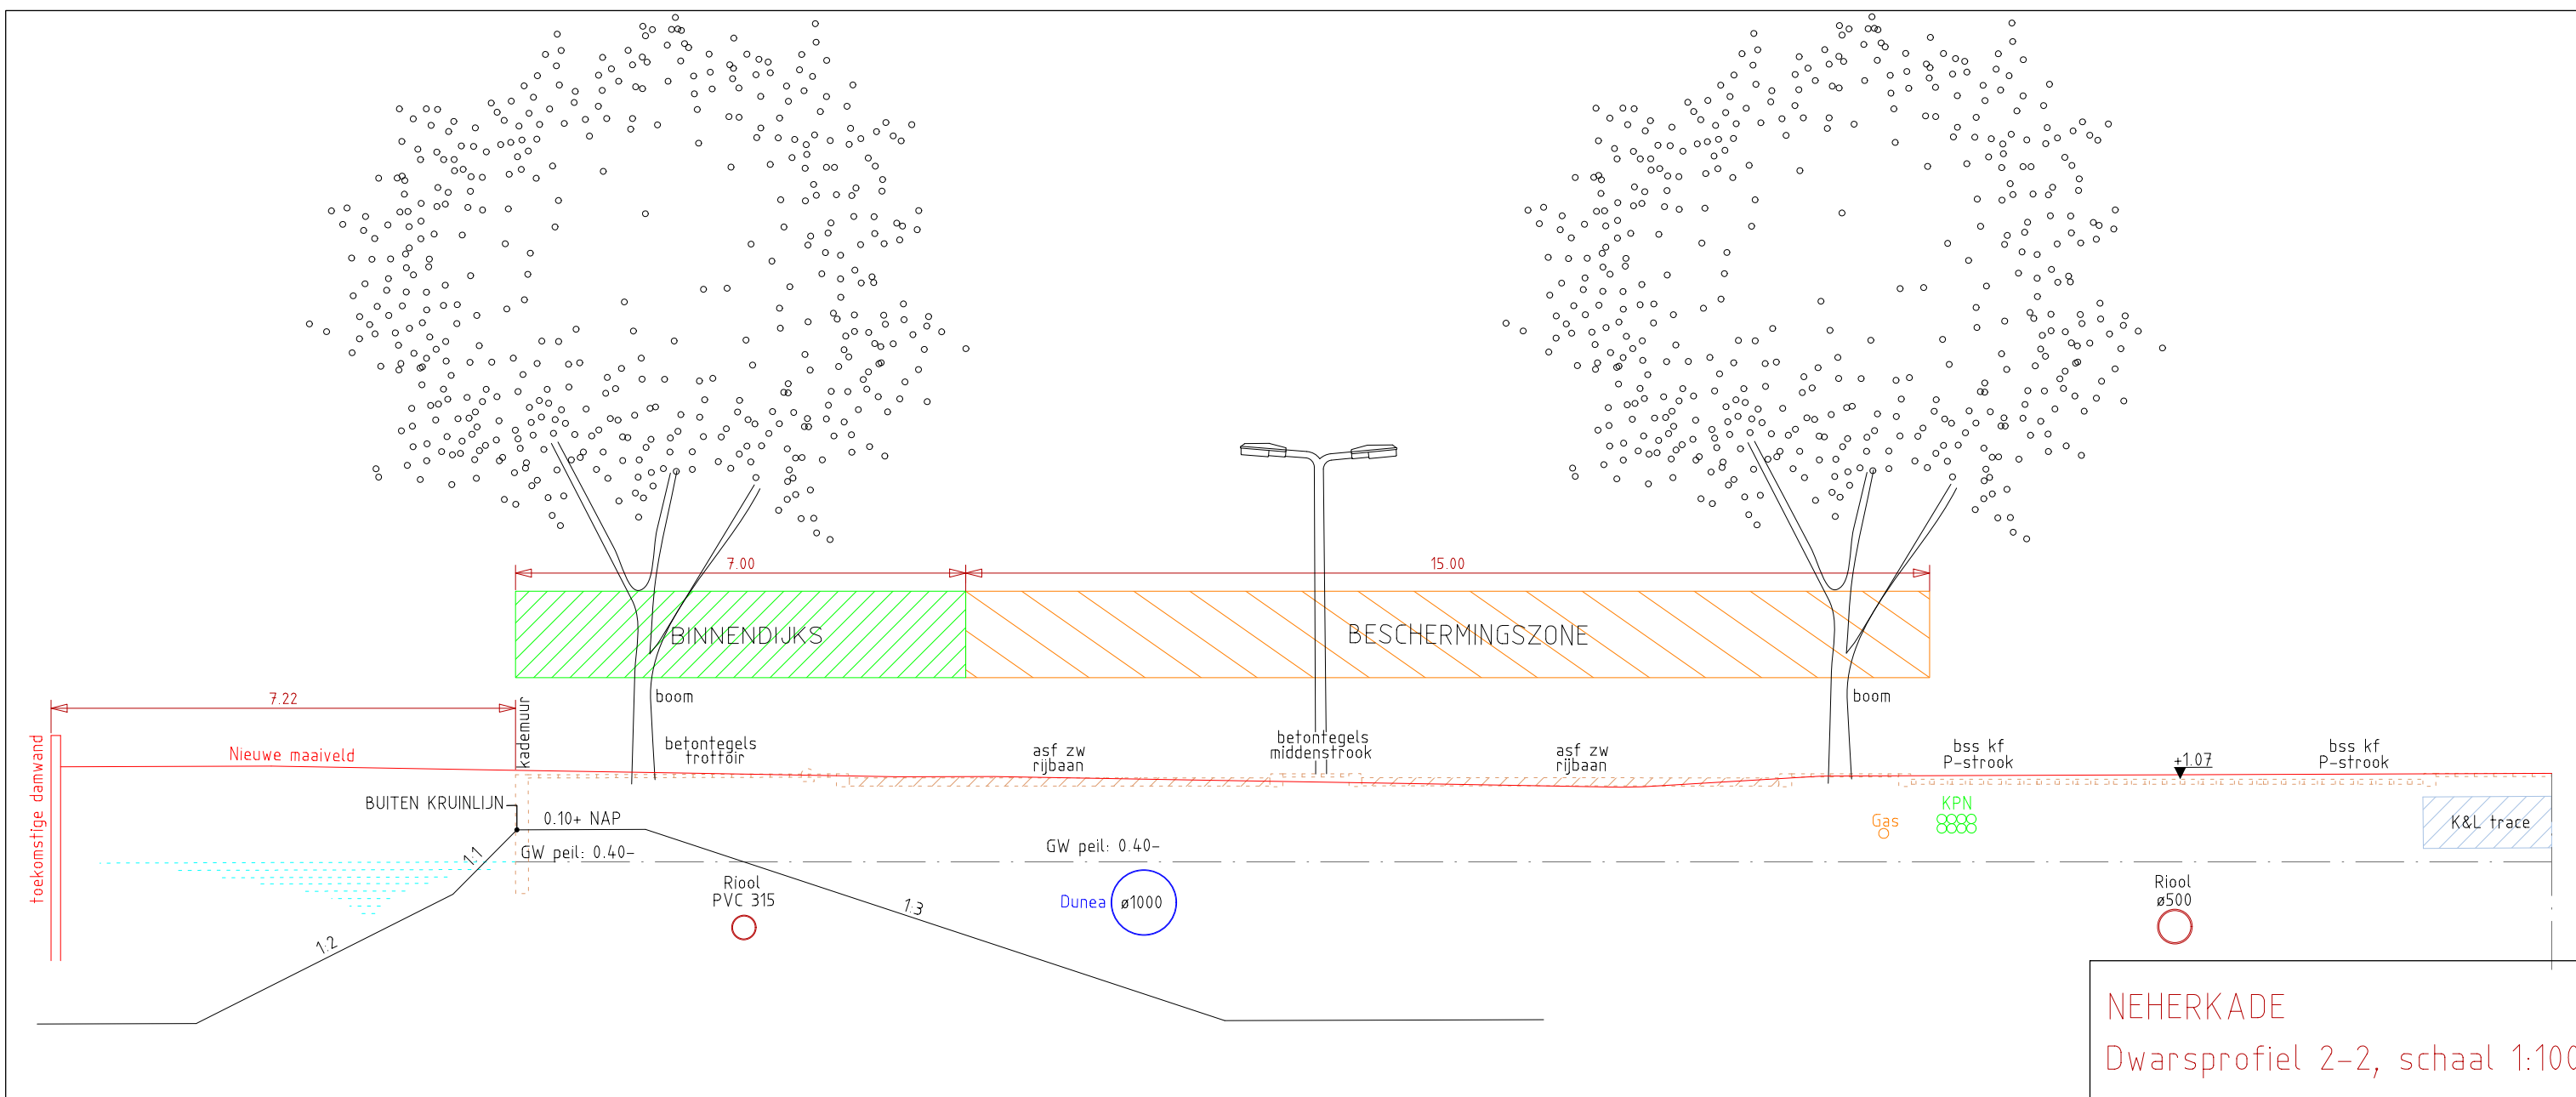

NEHERKADE
Dwarsprofiel 2-2, schaal 1:100

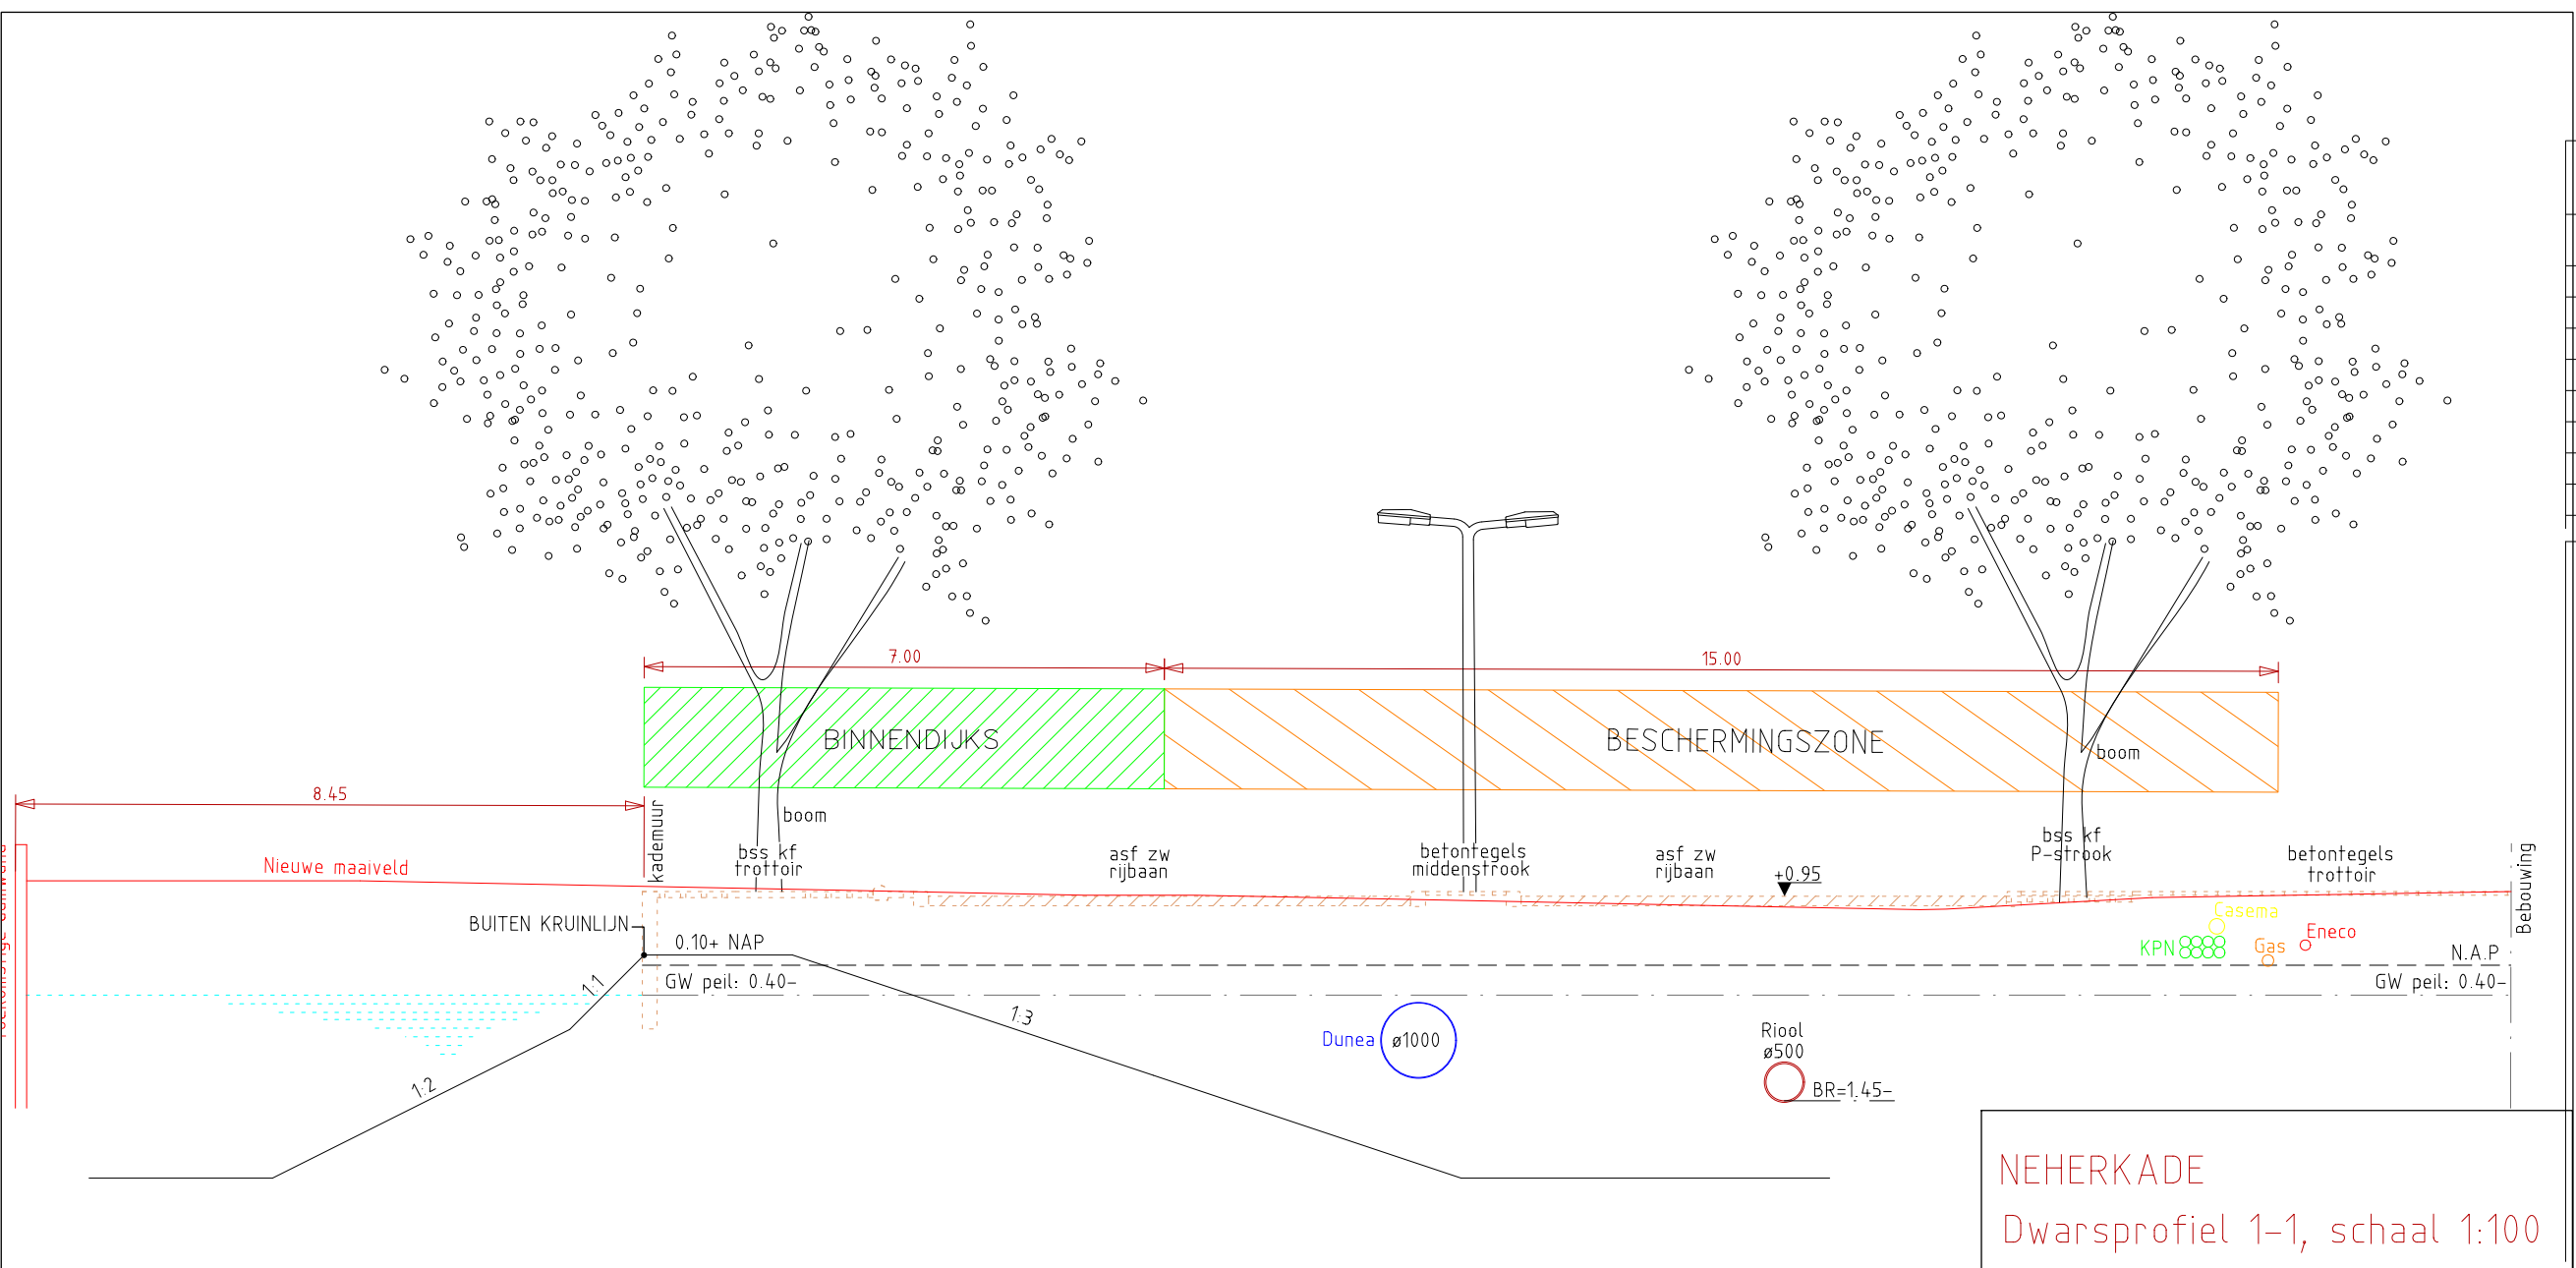

NEHERKADE
Dwarsprofiel 1-1, schaal 1:100

0				50				100											
Wijz. Tekenaar				Datum				Status				Opmerkingen				Paraaf voor akkoord			
0 K. Zandl				22-01-13				concept								Opdr. V. Projectl. Tek.			
1 K. Zandl				11-02-13				Definitief				Omleggen Dunea Leiding en Riol							
2 K. Zandl				23-04-13				Definitief				Wegvoeren in Buitenkruijlen							

Gemeente Den Haag
Dune a1000
Ingenieursbureau Den Haag

NEHERKADE

aanvragen watervergunning
Overzicht en Dwarsprofielen

Opdrachtgever:	DSO	Besteknummer:	n.v.t	Blad	Wijz.
Opdr. Verantw.	H. Hogenbirk	Schaal:	1:100	1/1	2
Projectleider:	M. Krouw	Formaat:	2 x A1		
Ontwerper:	K. Zandl	Maten in:	Hoogtematen in meters f.o.v. n.v.t.		
Tekenaar:	K. Zandl	Tekeningnummer:	95012145		
Opdrachtnummer:	95012145	Fliezezone nr.			