


## Geluidwerende voorzieningen Biltlaan Katwijk

Bestemmingsplan: Inframaatregelen R-net deelproject 3B

Projectnummer: 435429


Om een te hoge geluidbelasting op de gevels van de woningen aan de Rijnsoever 199 en Rijnsoever 203 te Katwijk als gevolg van de herinrichting van de Biltlaan te voorkomen is het aanbrengen geluidschermen en geluidwallen noodzakelijk. De geluidschermen moeten gerealiseerd worden op de locatie en die door de navolgende inrichtingstekeningen getoond wordt. Daarbij moet de op die tekeningen aangegeven maatvoering nageleefd worden.

Inrichting geluidswal LARGAS  
t.b.v. geluidstest gevelbelasting Rijnsoever 199  
schaal - 1:500  
datum - 2-09-2019

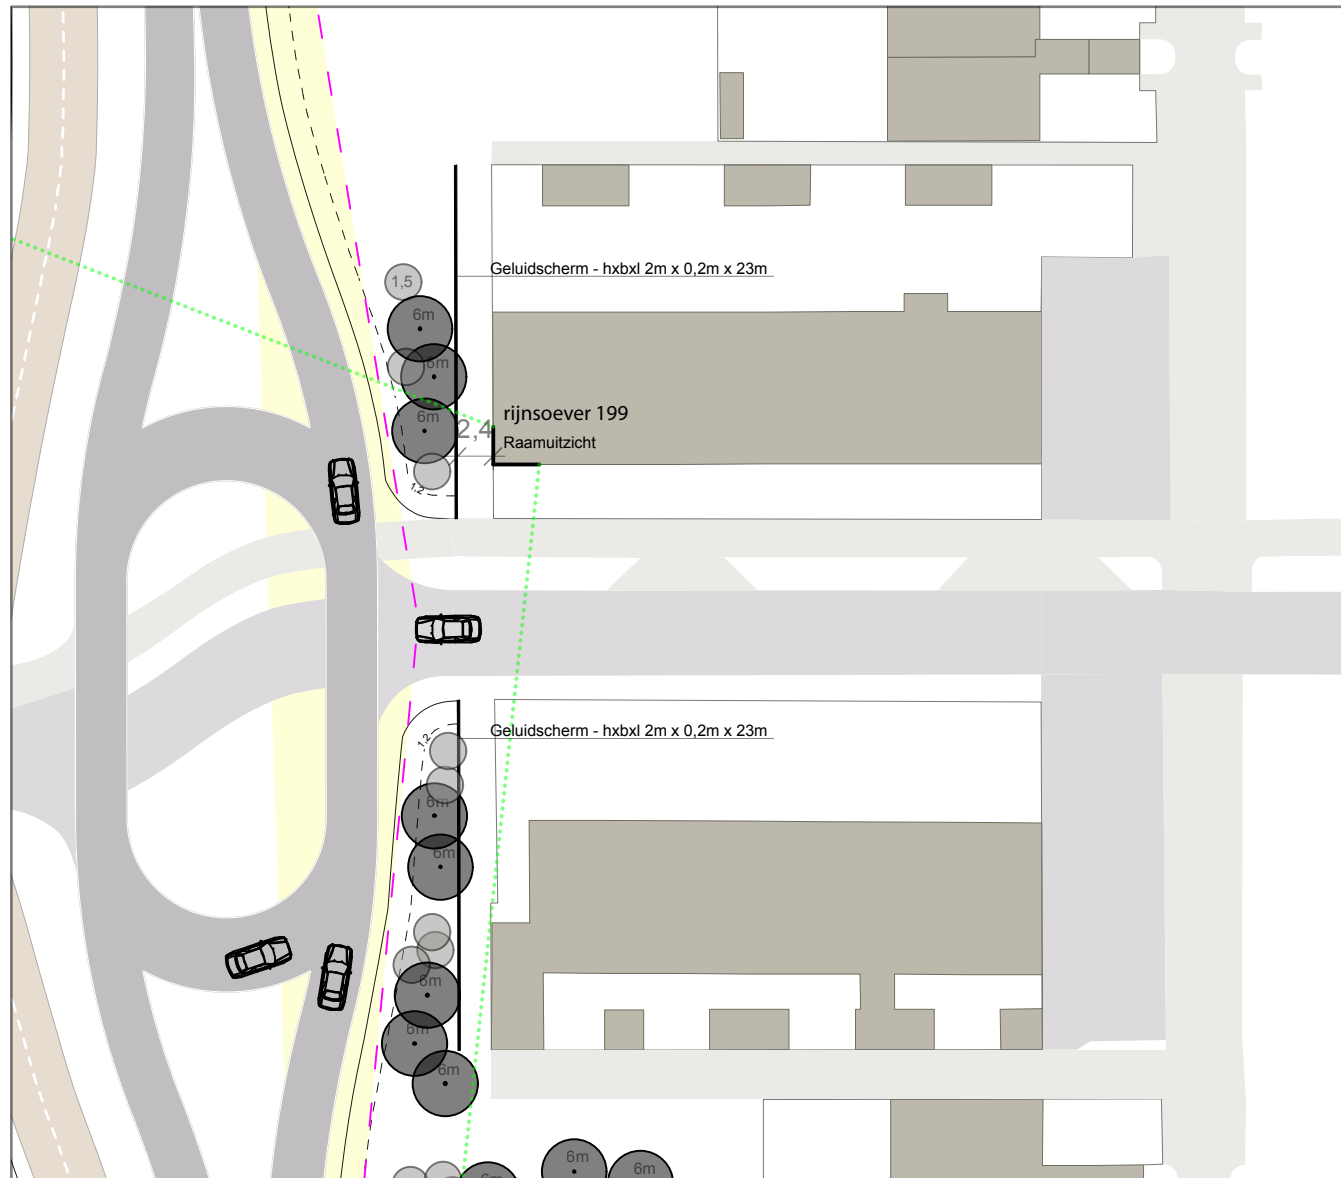

Zichtlijnen raam / verkeer

Overzicht kruispunt: 75m obstakelvrije zone

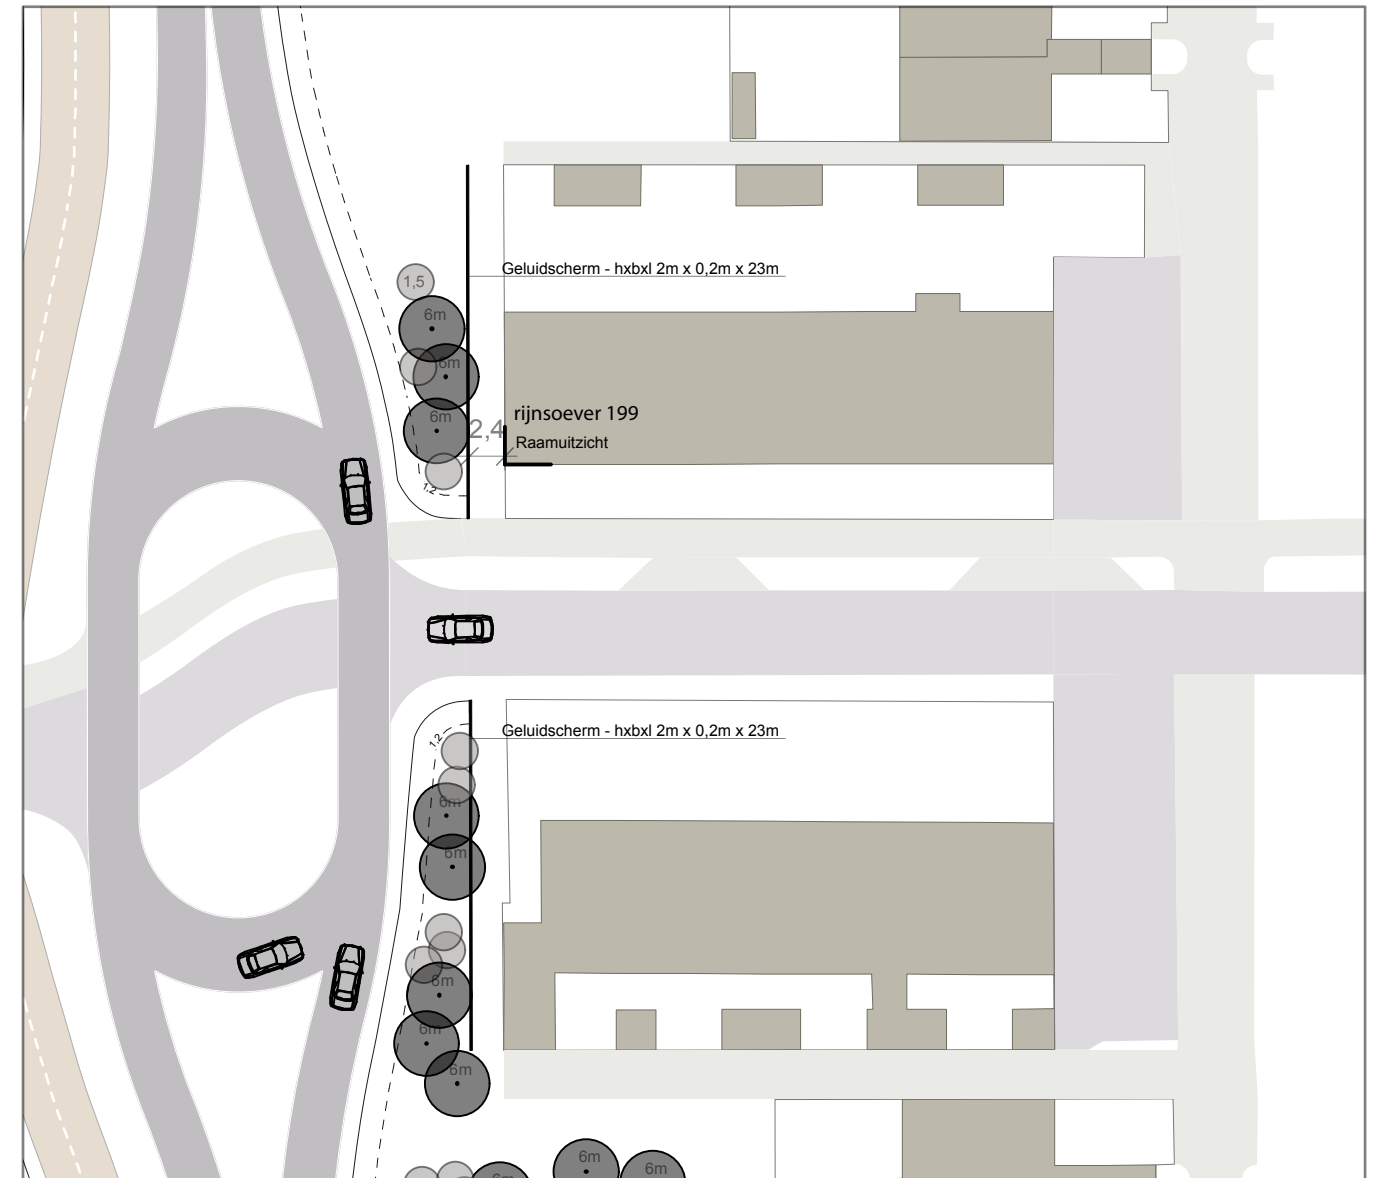

Inrichting

Geluidsschermb: 2 meter hoog, begroeid met klimop


Geluidsschermb specificaties: zie bijlage

Beplanting groot: 6 meter

Beplanting laag: 1,5 meter


Grondwal aangrenzend aan de weg: 1m2 meter hoog

Inrichting geluidswal LARGAS  
t.b.v. geluidstest gevelbelasting Rijnsoever 203  
schaal - 1:500  
datum - 2-09-2019

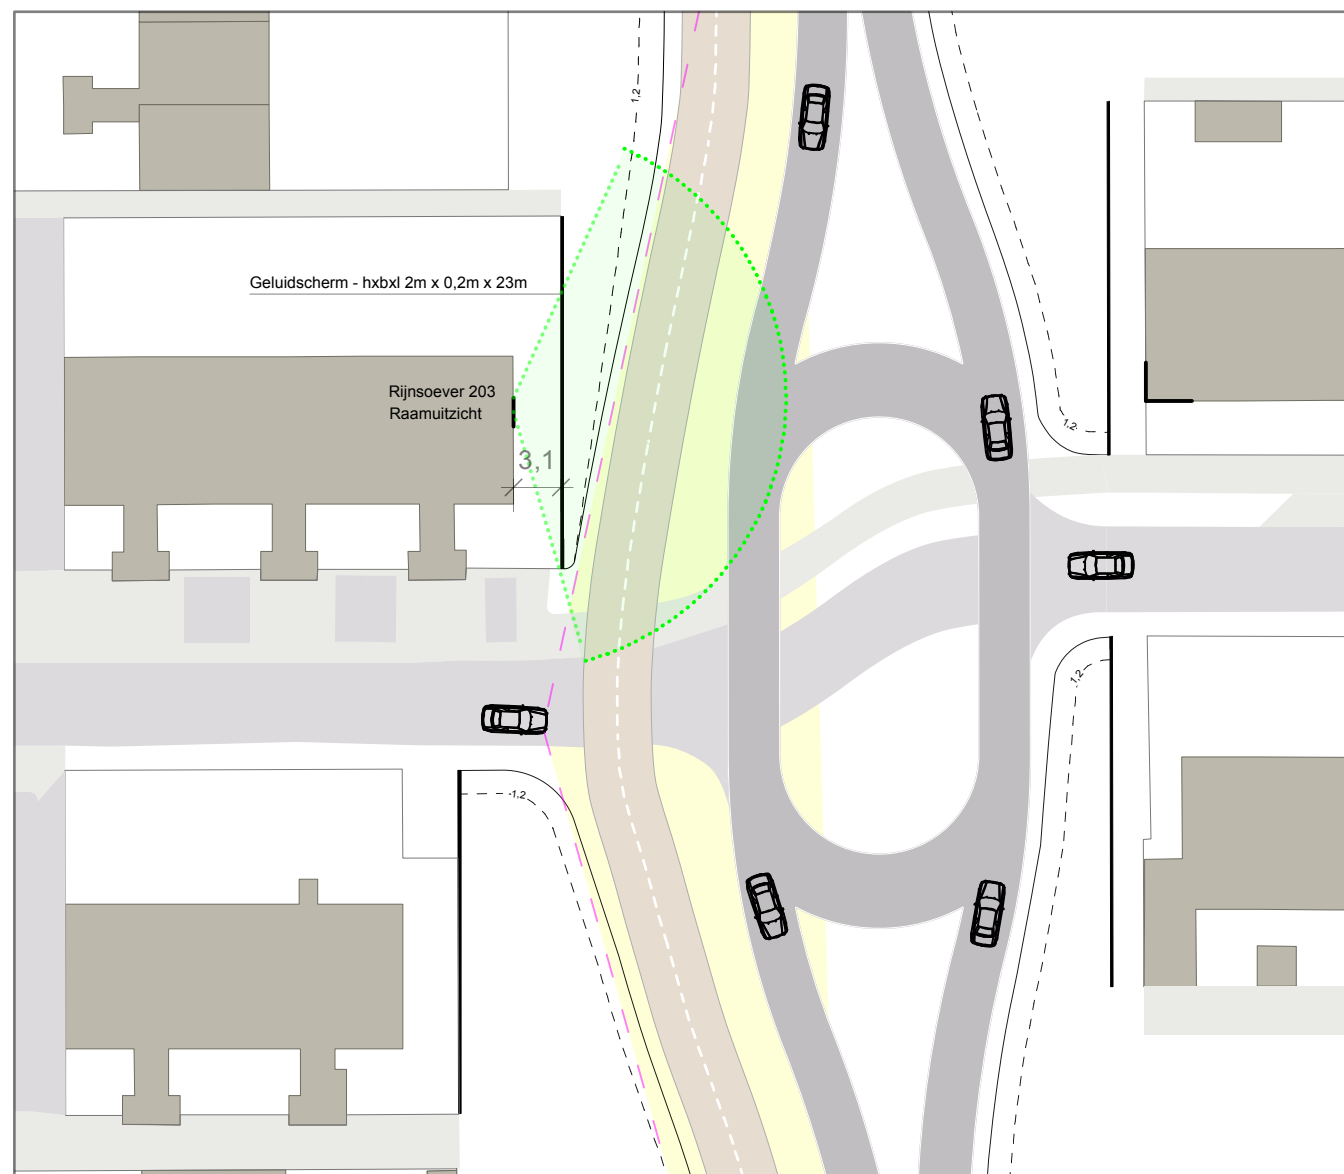

Zichtlijnen raam / verkeer

Overzicht kruispunt: 75m obstakelvrije zone

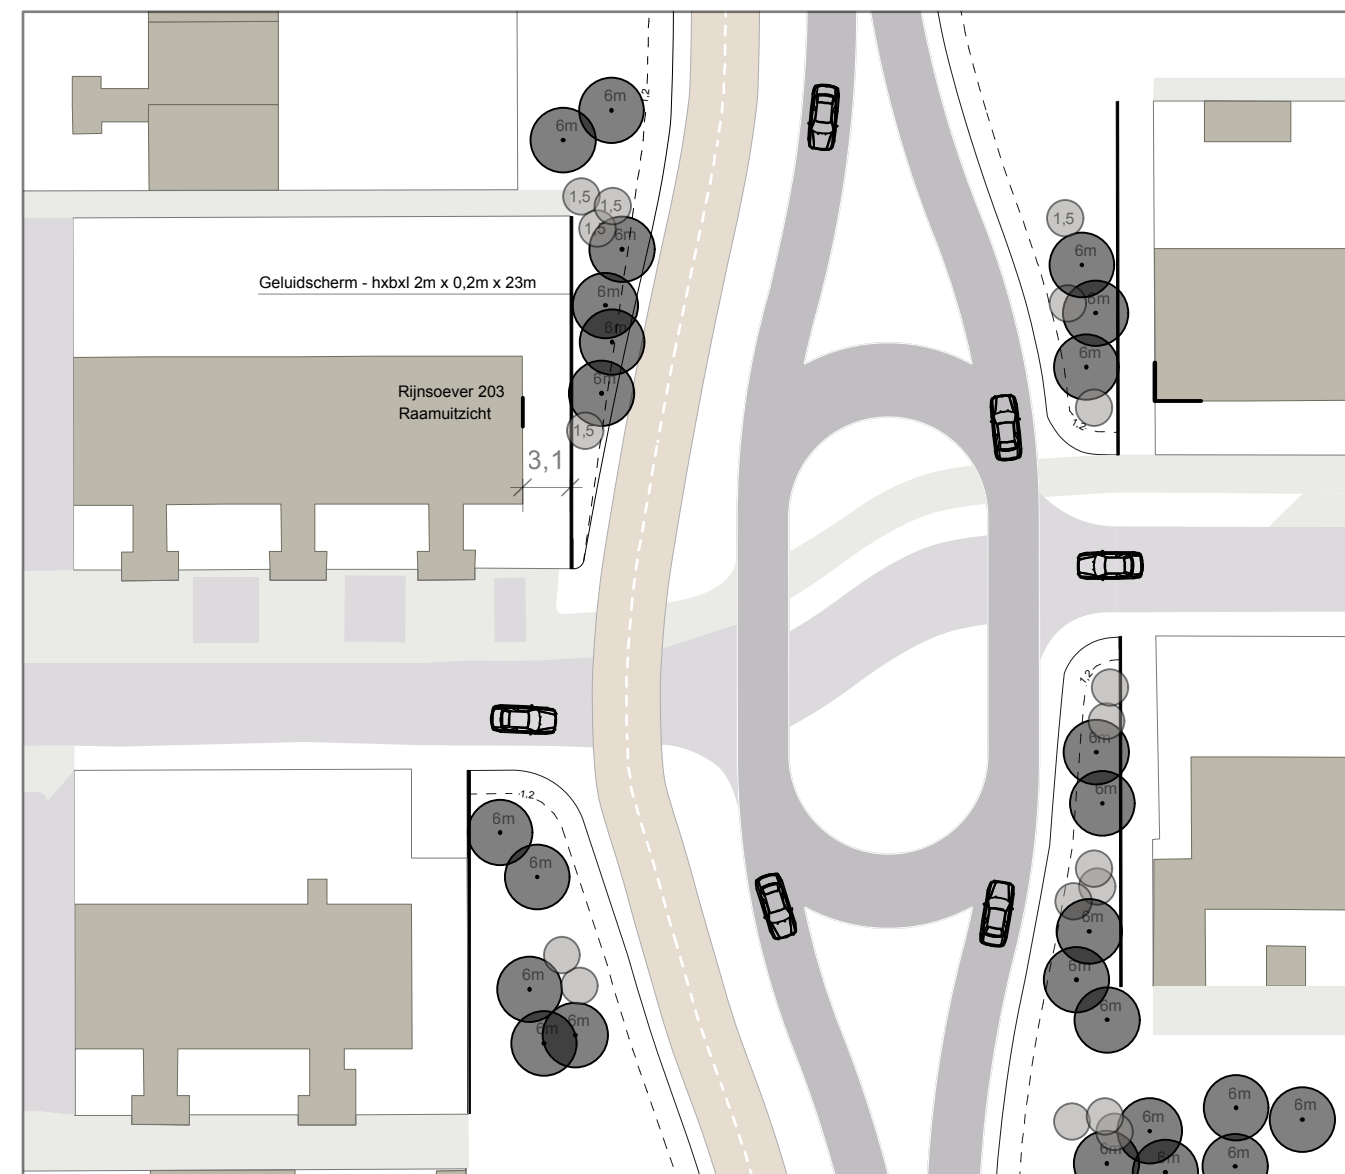

Inrichting

Geluidsscherm: 2 meter hoog, begroeid met klimop

Geluidsscherm specificaties: zie bijlage

Beplanting groot: 6 meter

Beplanting laag: 1,5 meter

Grondwal aangrenzend aan de weg: 1m2 meter hoog