


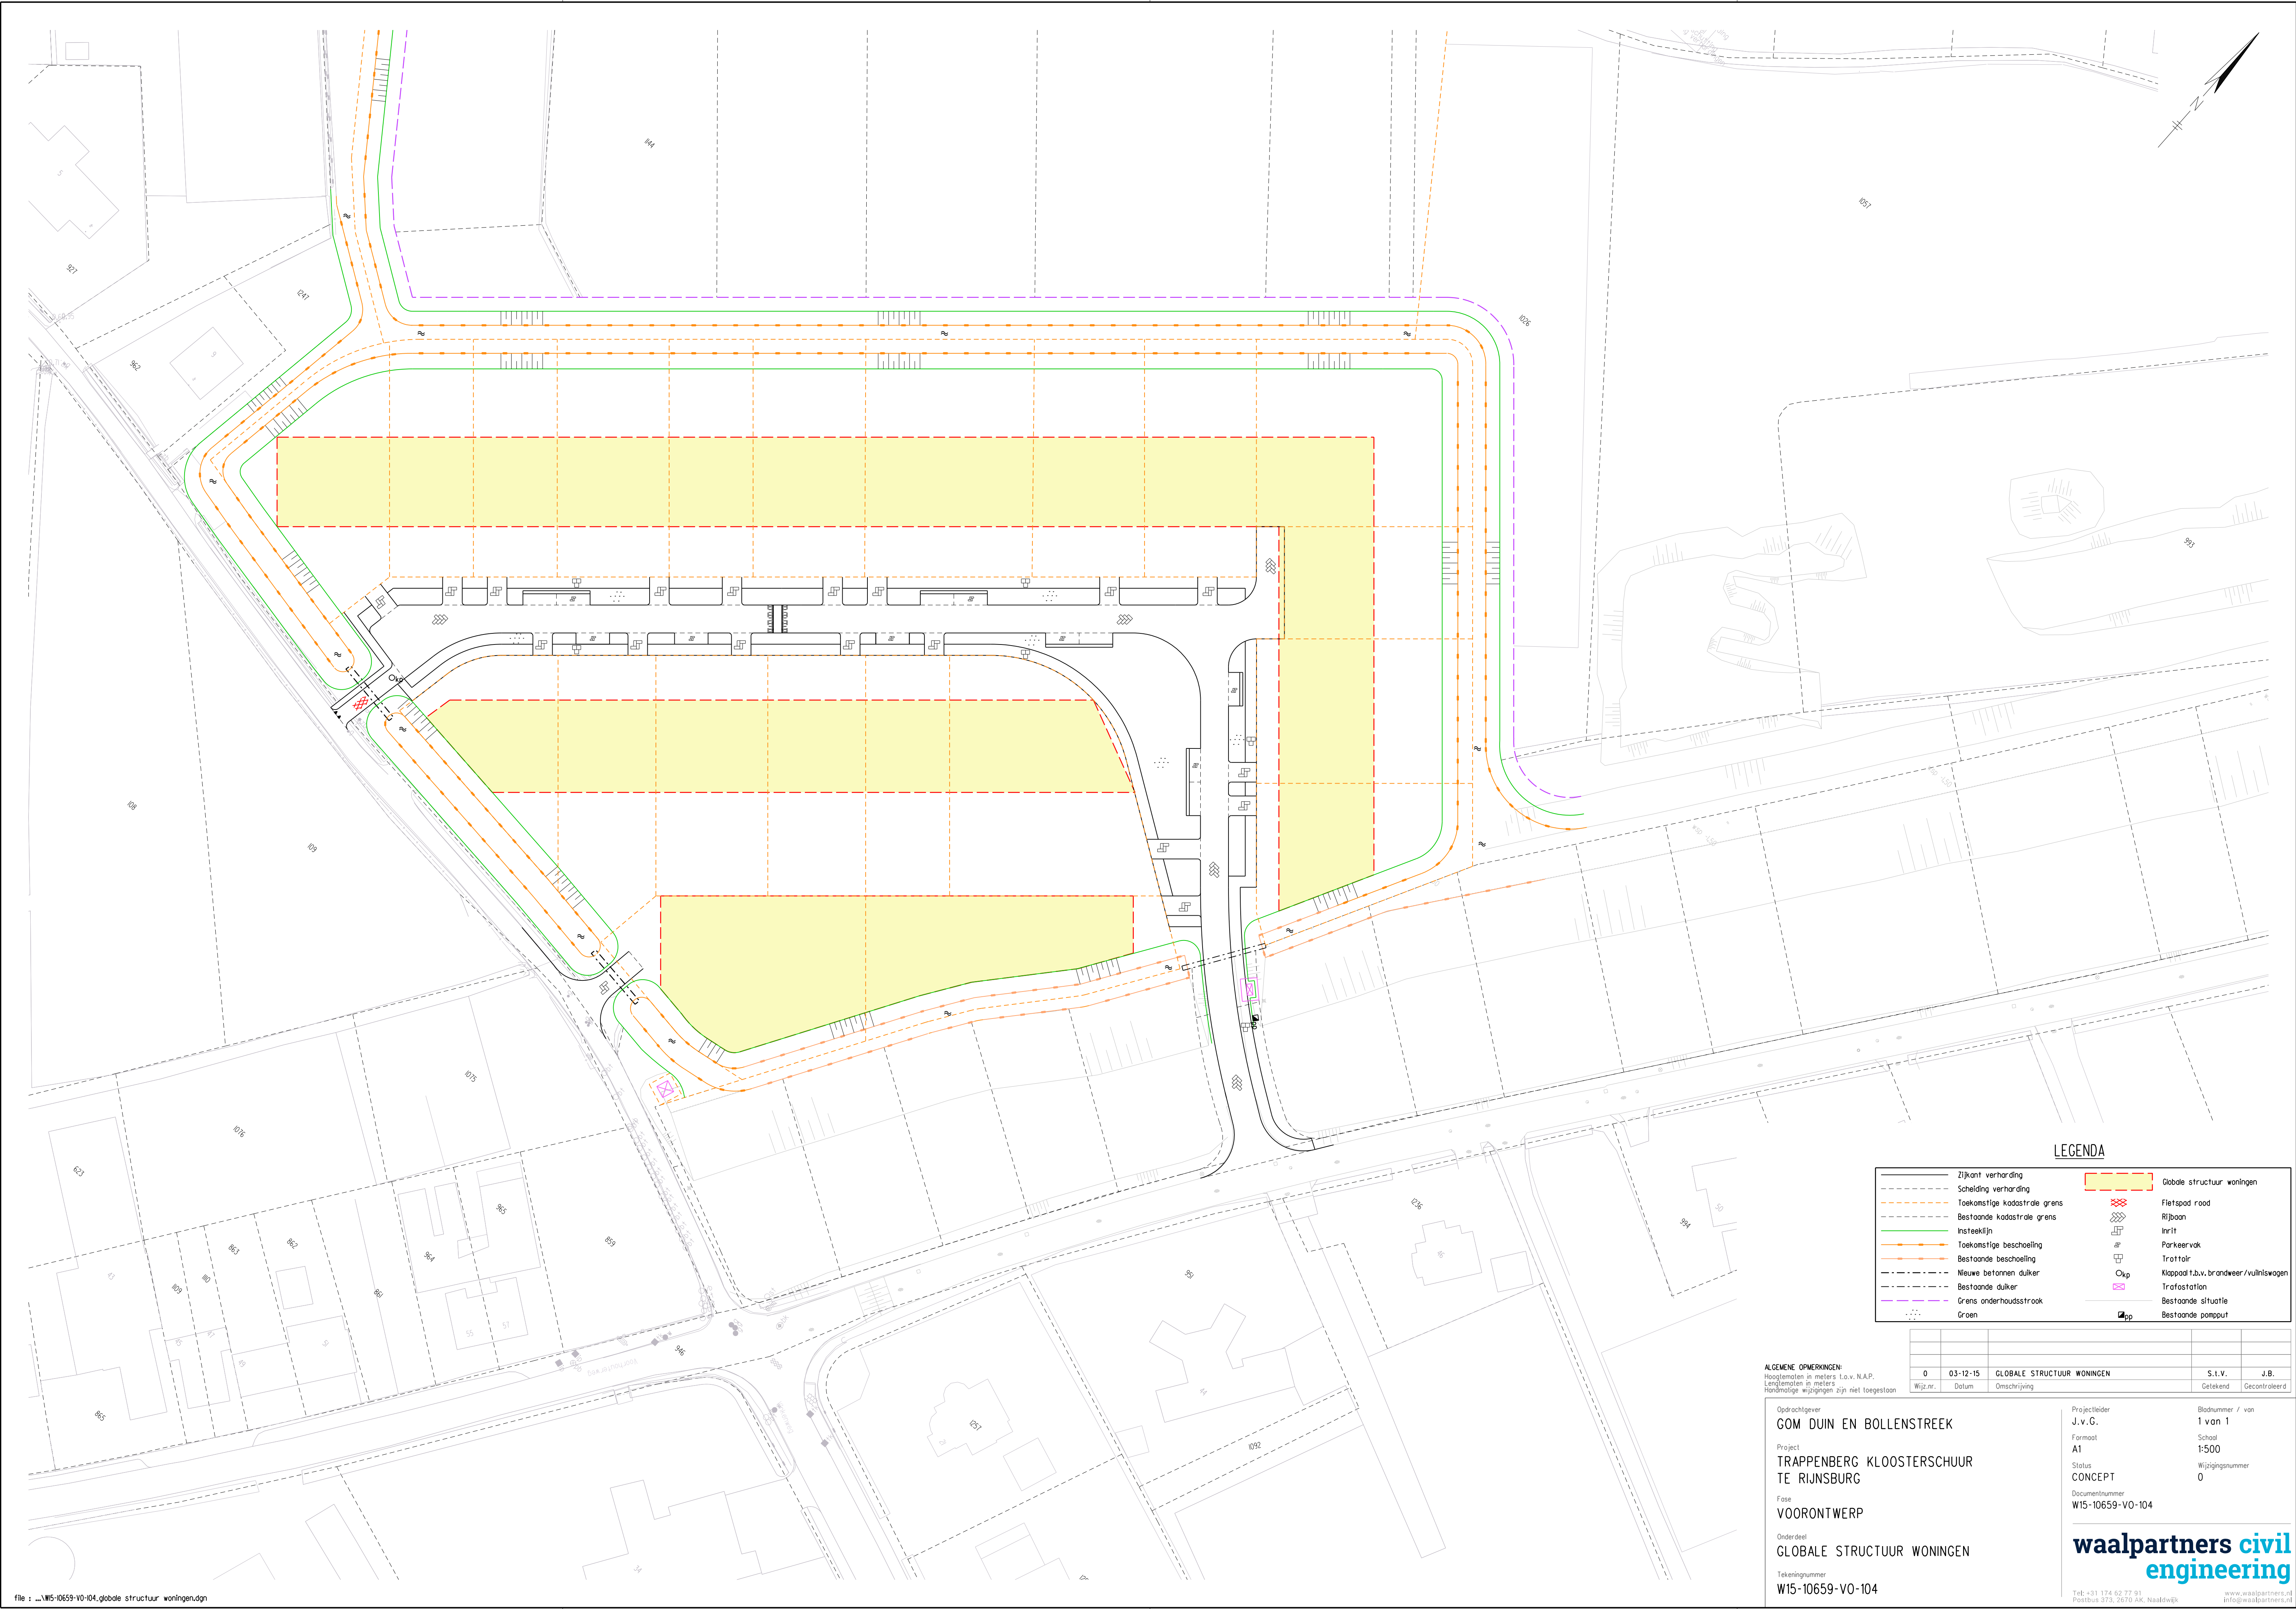

LEGENDA

- Zijkant verharding
- Scheiding verharding
- Toekomstige kadastrale grens
- Bestaande kadastrale grens
- Insteeklijn
- Toekomstige beschoeiing
- Bestaande beschoeiing
- Nieuwe betonnen duiker
- Bestaande duiker
- Grens onderhoudsstrook
- Groen
- Globale structuur woningen
- Fietspad rood
- Rijbaan
- Inrit
- Parkeervak
- Trottoir
- Klappad t.b.v. brandweer/vulniswagen
- Trafostation
- Bestaande situatie
- Bestaande pompuit

ALGEMENE OPMERKINGEN:
Hoogtematen in meters t.o.v. N.A.P.
Langtematen in meters
Handmatige wijzigingen zijn niet toegestaan

Wijz.nr.	Datum	Omschrijving	S.t.v.	J.B.
0	03-12-15	GBLALE STRUCTUUR WONINGEN	Getekend	Gecontroleerd

Opdrachtgever
GOM DUIN EN BOLLENSTREEK

Project
**TRAPPENBERG KLOOSTERSCHUUR
TE RIJSBURG**

Fase
VOORONTWERP

Onderdeel
GBLALE STRUCTUUR WONINGEN

Tekeningnummer
W15-10659-VO-104

Projectleider
J.v.G.

Formaat
A1

Status
CONCEPT

Documentnummer
W15-10659-VO-104

Bosnummer / van
1 van 1

Schaal
1:500

Wijzigingsnummer
0

**waalpartners civil
engineering**

Tel: +31 174 62 77 91
Postbus 973, 2670 AK, Naaldwijk
www.waalpartners.nl
info@waalpartners.nl