

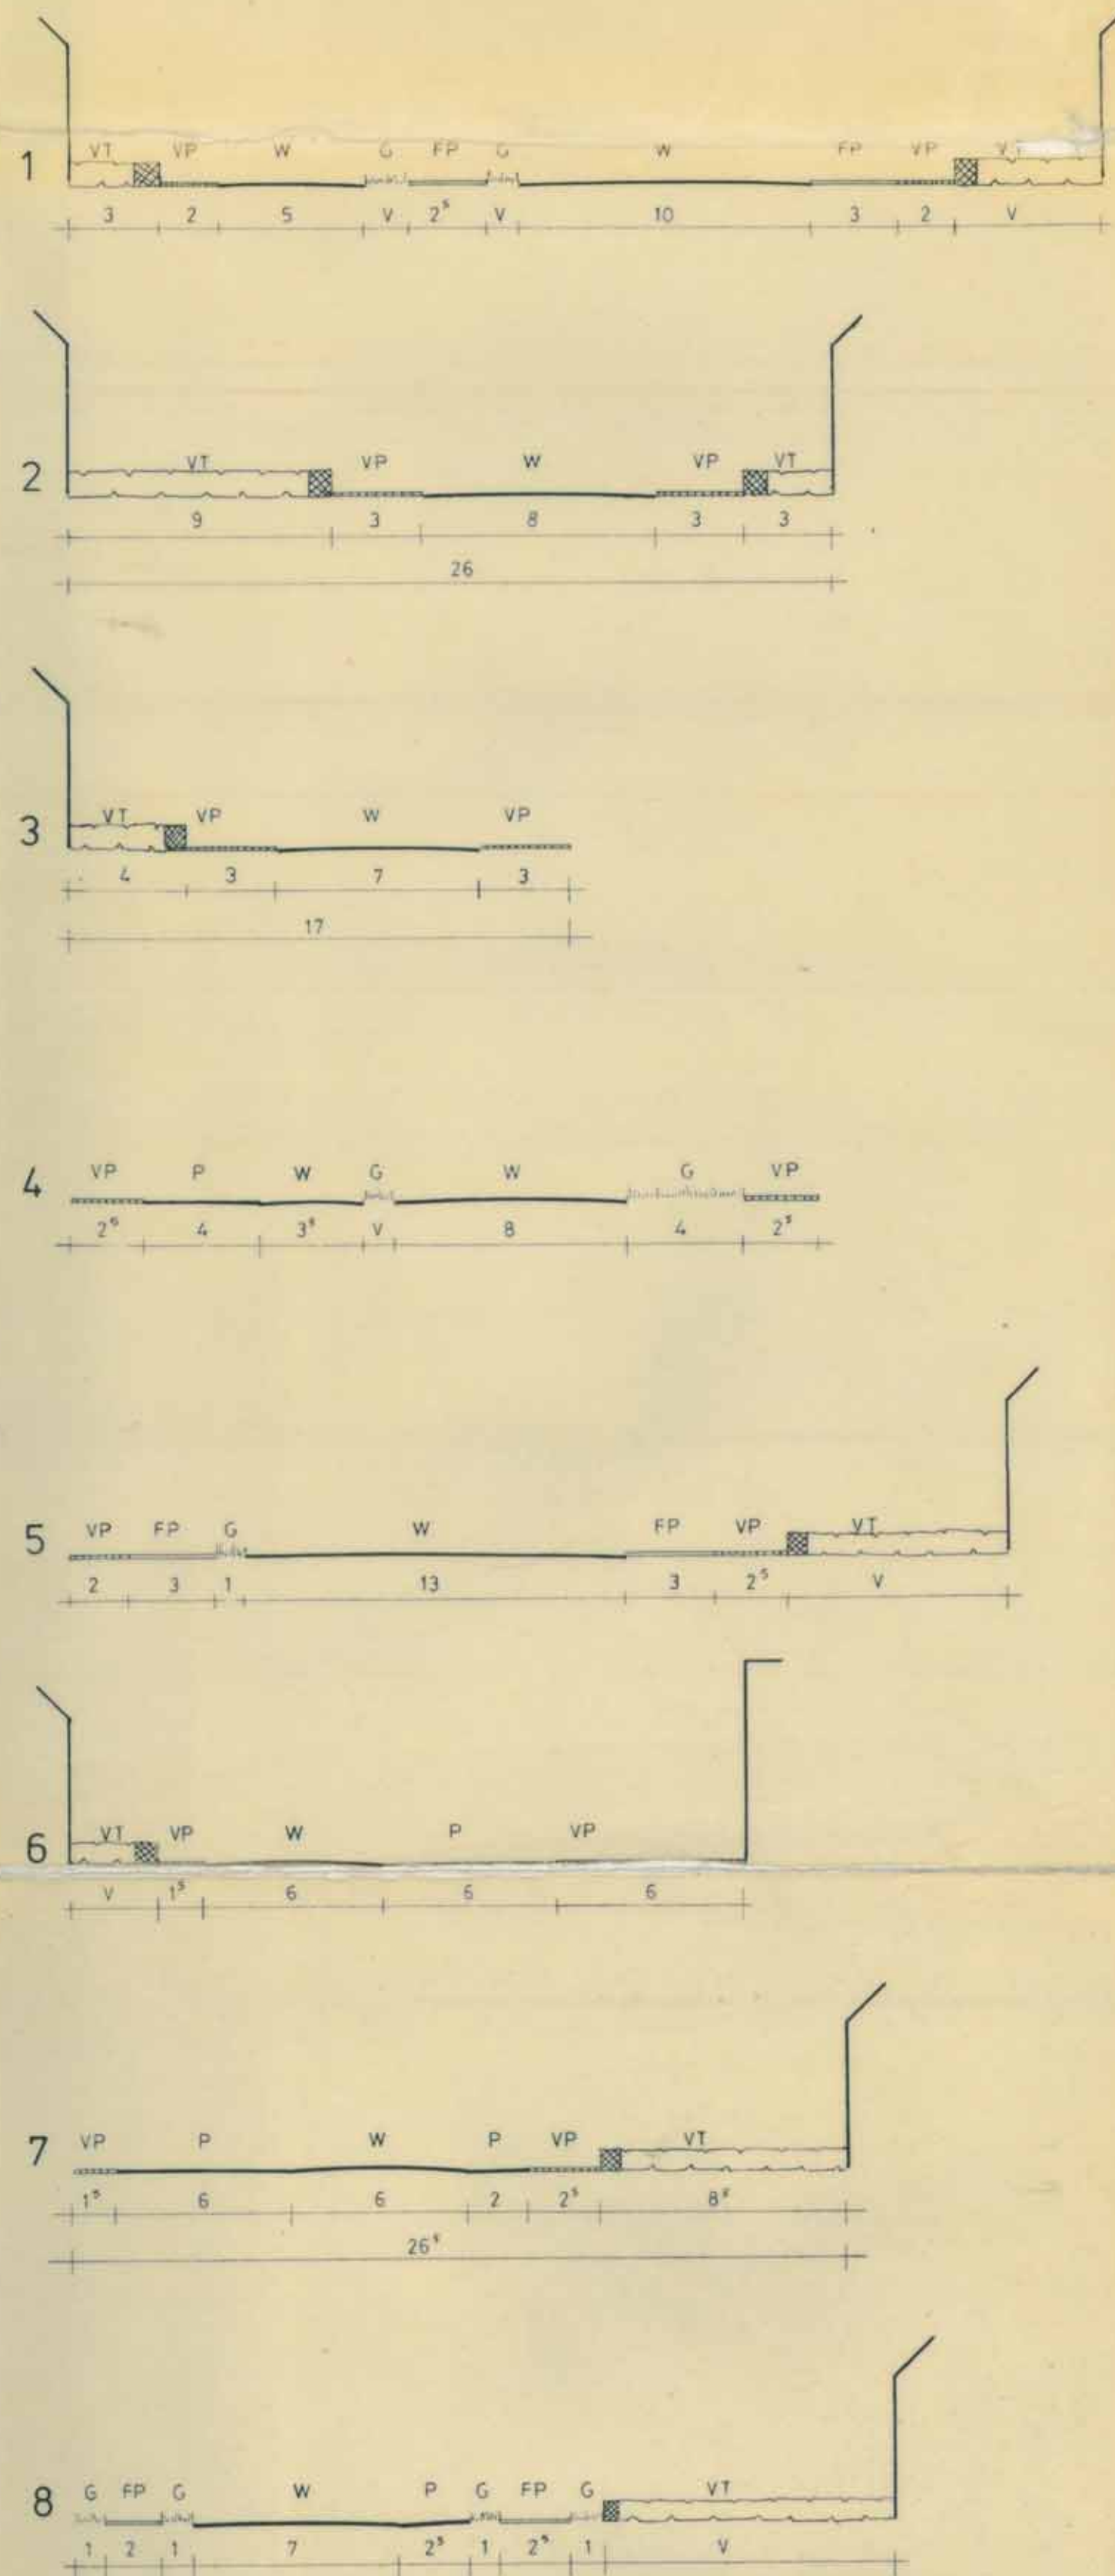


OOSTGEESTER


PROFIELEN

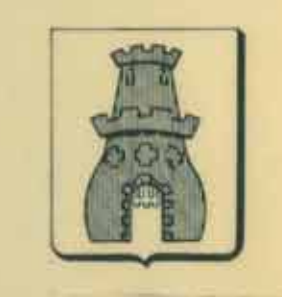

VT = VOORTUIN
VP = VOETPAD
FP = FIETSPAD
G = OPENBAAR GROEN
W = WEG
P = PARKKEER
V = VERKEER
SCHAAL 1:200

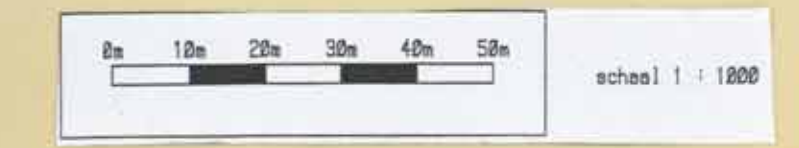

Gemeente Rijnsburg
BESTEMMINGSPLAN 'CENTRUM II'

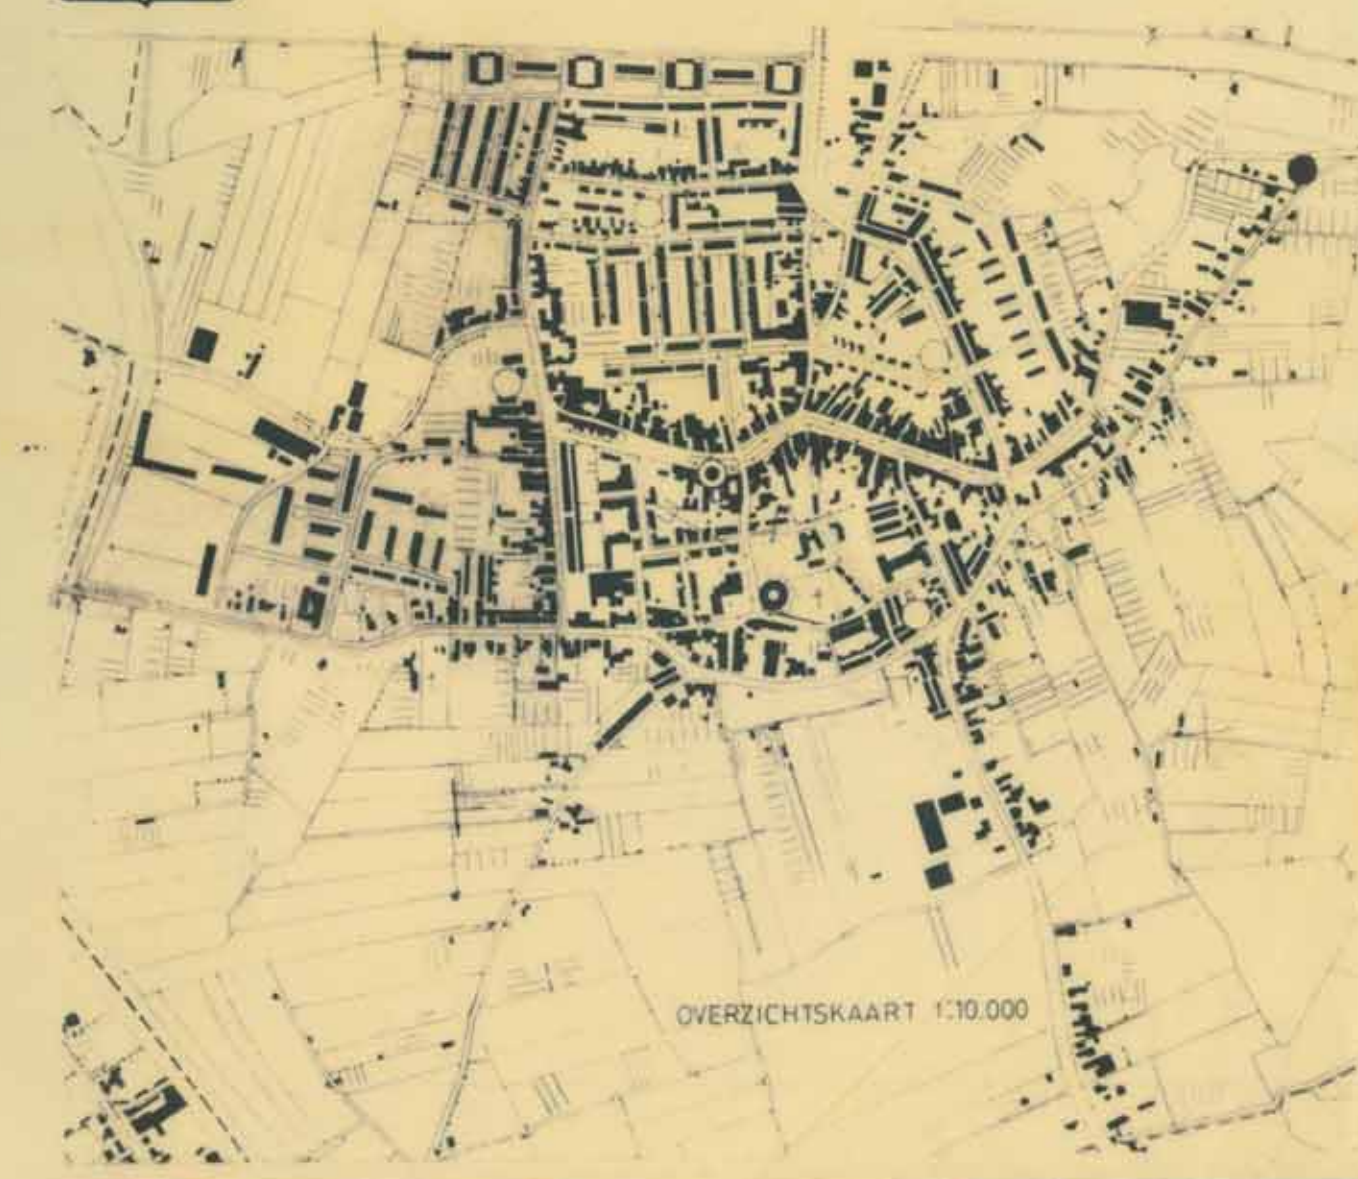

Werknummer	Schaal	Datum	Gewijzigd
316.417.000	1:1000	25.10.1978	21.12.1978
Blad 2	Formaat	Getekend	
van 5	97x123	Y.B.	

Kuiper Compagnons
Bureau voor ruimtelijke ordening en architectuur BV
Guidenwaard 127
Postbus 3008
3300 AB Rotterdam
Telefoon 010 82 55 66

Groningen 1
Postbus 4001
6500 EA Amstelveen
Telefoon 020 22 90 52