


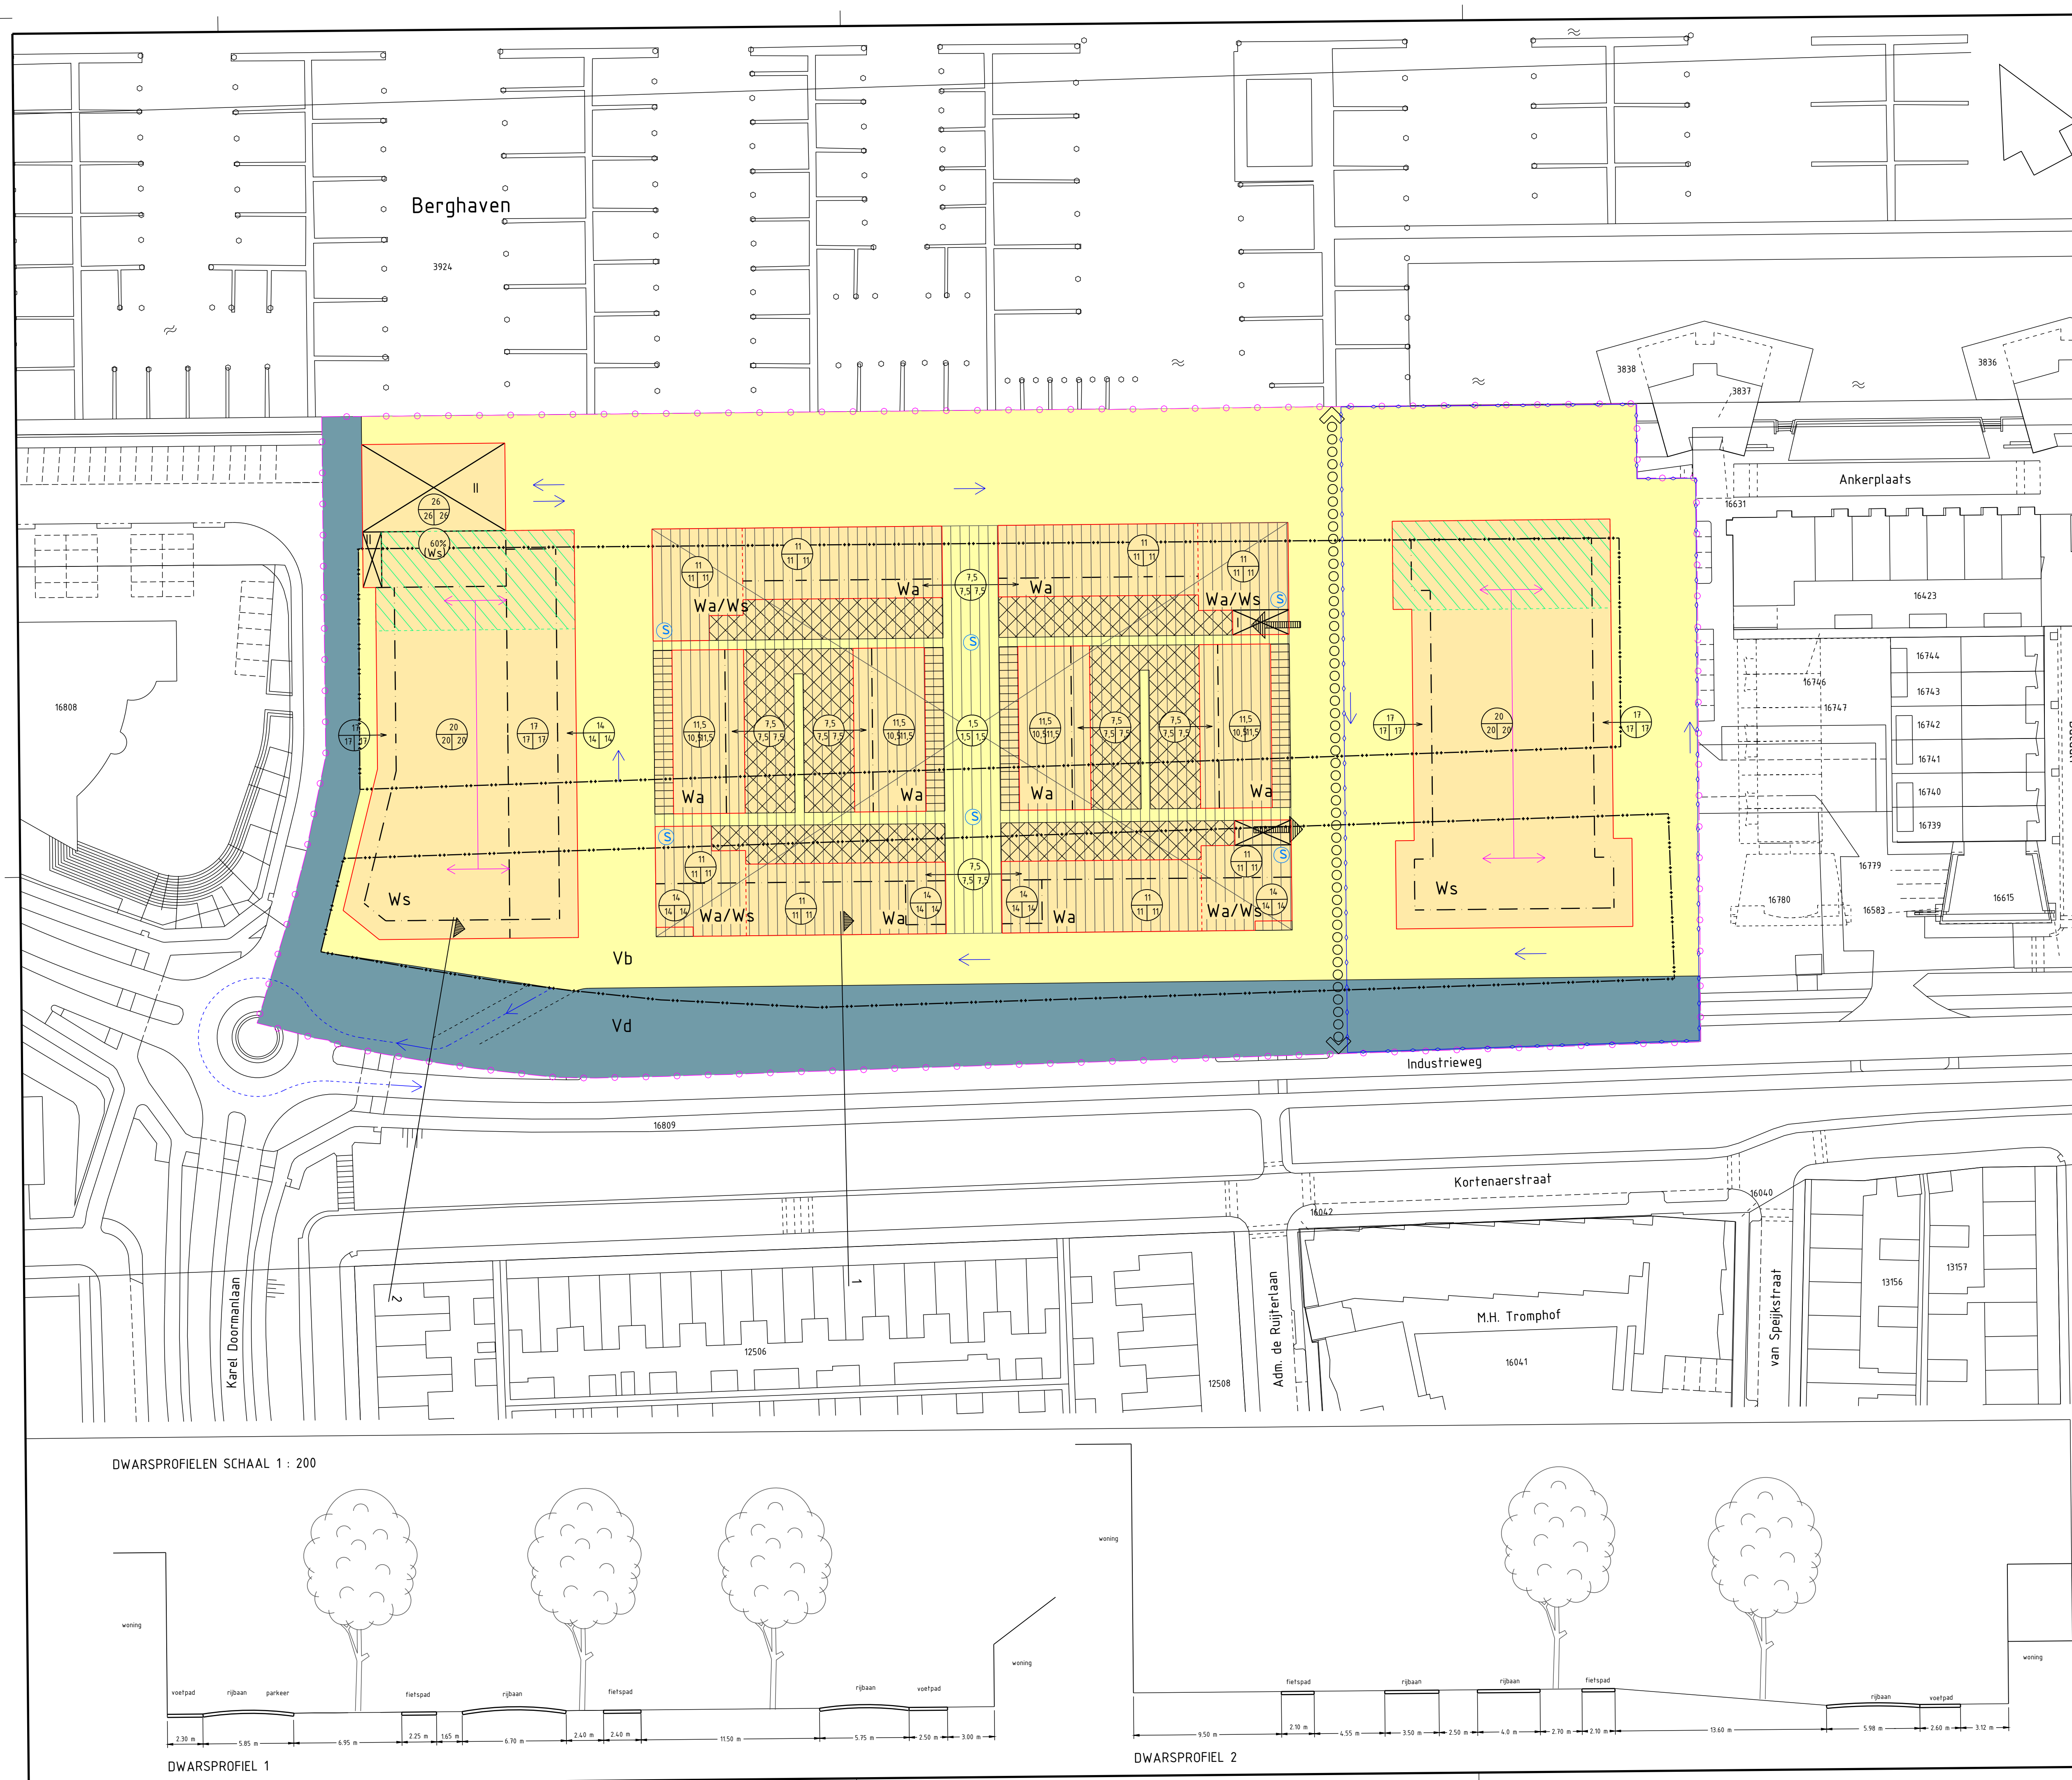

- VERKLARING AANDUIDINGEN**
- KADASTRALE GEGEVENS EN BESTAANDE BEBOUWING
 - GRENS VAN HET BESTEMMINGSPLAN
 - BESTEMMINGSGRENS
 - BOUWGRENS
 - BOUWGRENS INDICATIEF
 - VERWERKELIJKING IN DE NAASTE TOEKOMST NOODZAKELIJK (ARTIKEL 13 WRO)
 - MAXIMALE BOUWHOOGTE IN METERS
 - MAXIMALE GOOTHOOGTE IN METERS VOORGEVEL
 - MAXIMALE GOOTHOOGTE IN METERS ACHTERGEVEL
 - BEBOUWINGSPERCENTAGE
 - HOOGTESCHEIDINGSLIJN (INDICATIEF)
 - HOOFDROUTE LANGZAAM VERKEER
 - VERWIJZING NAAR EEN DWARSPROFIEL

- AANDUIDINGEN BESTEMMINGEN**
- BOUWVLAK HOOFDGEBOUW
 - VOORGEVELROOILIJN
 - ACHTERGEVELROOILIJN
 - UITBOUWEN EN BIJGEBOUWEN TOEGESTAAN
 - Wa AANEENGESLOTEN WONINGEN
 - Ws GESTAPELDE WONINGEN
 - ERKERS TOEGESTAAN
 - PARKEERGARAGE
 - BEDRIJVEN EN VOORZIENINGEN TOEGESTAAN
 - ONDERDOORGANG
 - ONTSluitING GALERIJEN
 - STUJPUNT
 - IN -/- UITRIT PARKEERGARAGE
 - RIJRICHTING

- BESTEMMINGEN**
- W WOONDOELENDEN -W- (ARTIKEL 4)
 - Vb VERBLIJFSDOELENDEN -Vb- (ARTIKEL 5)
 - Vd VERKEERSDOELENDEN -Vd- (ARTIKEL 6)

- DUBBELBESTEMMINGEN**
- GEBIED MET KANS OP ARCHEOLOGISCHE SPOREN (ARTIKEL 7)

Wijziging 3	06. juni 2007	Opm. Gebied archeologische sporen	get. - d.v.b.
Wijziging 2	05. april 2006	Opm. Wa/Ws op 30 meters	get. - d.v.b.
Wijziging 1	06. april 2005	Opm.	get. - m.s.

GEMEENTE KATWIJK

GET. m.s.	DAT. augustus 2005	SCHAAL. 1 : 200	TOEPAAK.1	TER INZAKE. 05-03-2004
GET.	DAT. april 2005	SCHAAL.	TOEPAAK.2	TER INZAKE. 05-03-2004
PROJECT	BESTEMMINGSPLAN HARINGKADE HERZIENING FASE 3B			TOEGESCHRIJD. 05-03-2004
OPMERKINGEN	BESTEMMINGSPLANKAART			TOEGESCHRIJD. 05-03-2004