



Dwarsprofielen, schaal 1:200


Profiel 1, Laan van Nieuw-Zuid

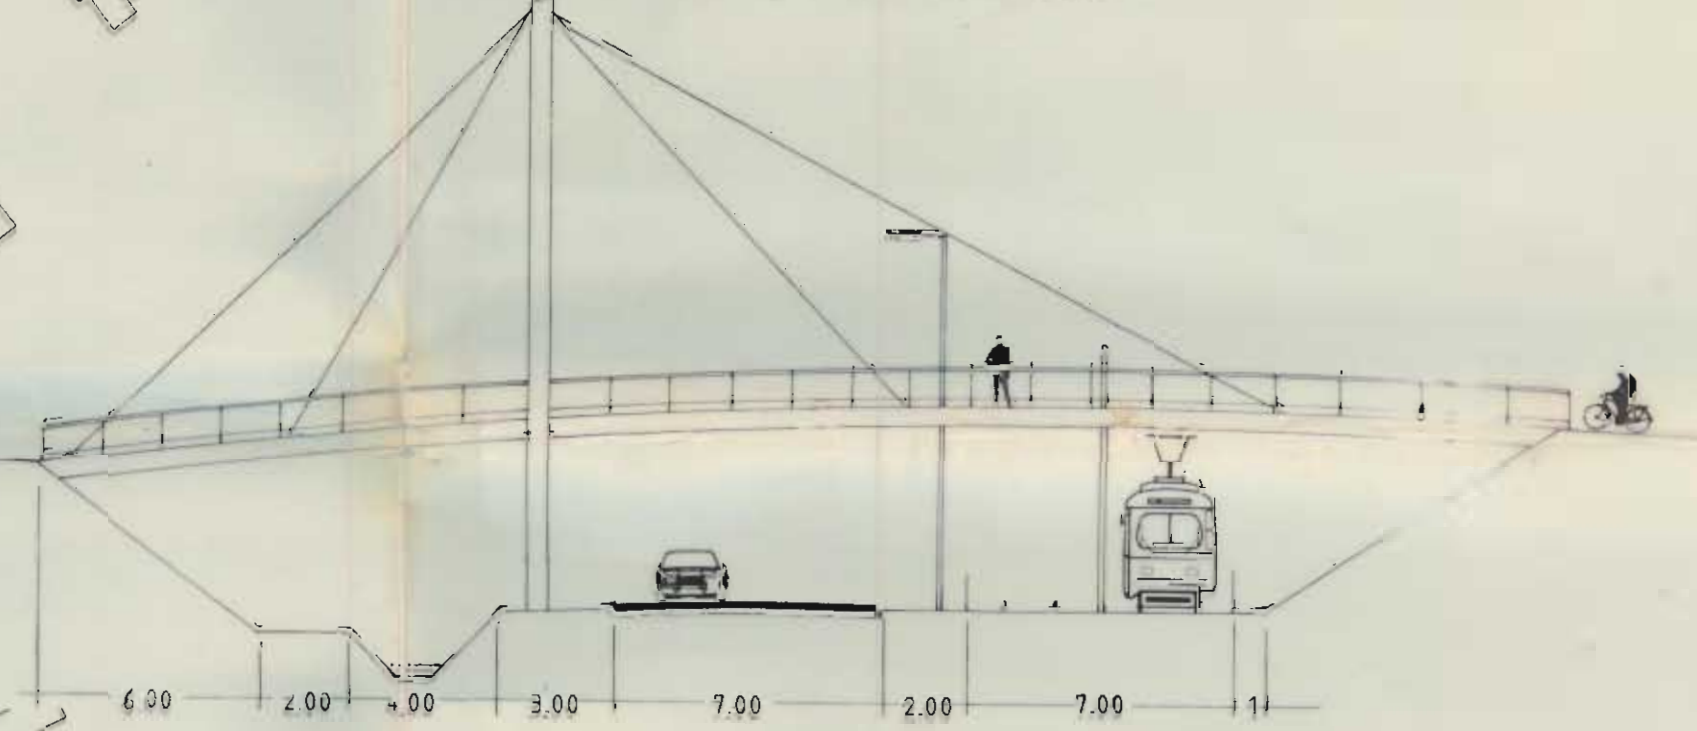

Profiel 2, wijkverzamelweg

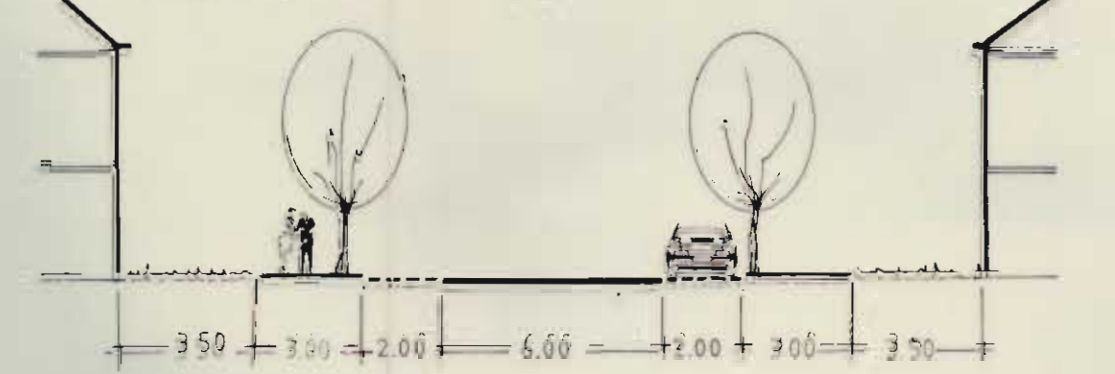

Profiel 3 langzaam verkeersroute

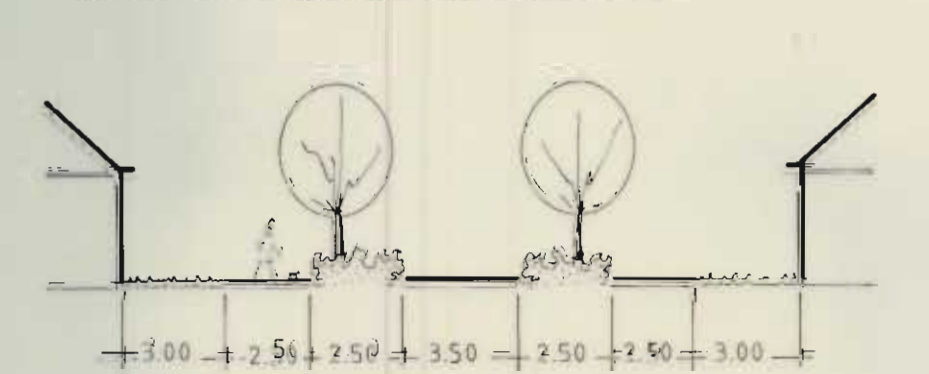

VERKLARING

- bestaande bebouwing en kadastrale indeling
- grens van het plan
- bebouwingsgrens
- aanduiding dwarsprofiel
- hoogtelijn ESTEC
- straatverbinding
- invliegfunnel met bouwhoogtebeperking
- maten aangeduid in meters
- 50 dBA(A)-contour
- begrenzing gebied aanwijzing art. 13 lid 1 W.R.O.
- woonwajerstraatplaats
- langzaam verkeersroute
- wijkverzamelweg
- waterpartij
- geluiderende voorzieningen
- viaduct
- openbaar vervoerstrace
- gebied grotere bouwhoogte
- gebied t.d.v. gebouwen voor sportvoorzieningen
- funnel
- leidingtracé

BESTEMMINGEN

- Gronden bestemd voor
- woondeelende I (art. 11 W.R.O.)
- gemeenschappelijke doeleinden (art. 11 W.R.O.)
- groenvoorzieningen (art. 11 W.R.O.)
- woondeelende II
- verkeersdoeleinden A (provinciale weg)
- verkeersdoeleinden B (stedelijke hoofdweg)
- verkeersdoeleinden C (woonstraat)
- water
- waterwingebied

KATWIJK	5-4-93	26-8-93		
ZANDERIJ				
WESTERBAAN				
OD 205				
