



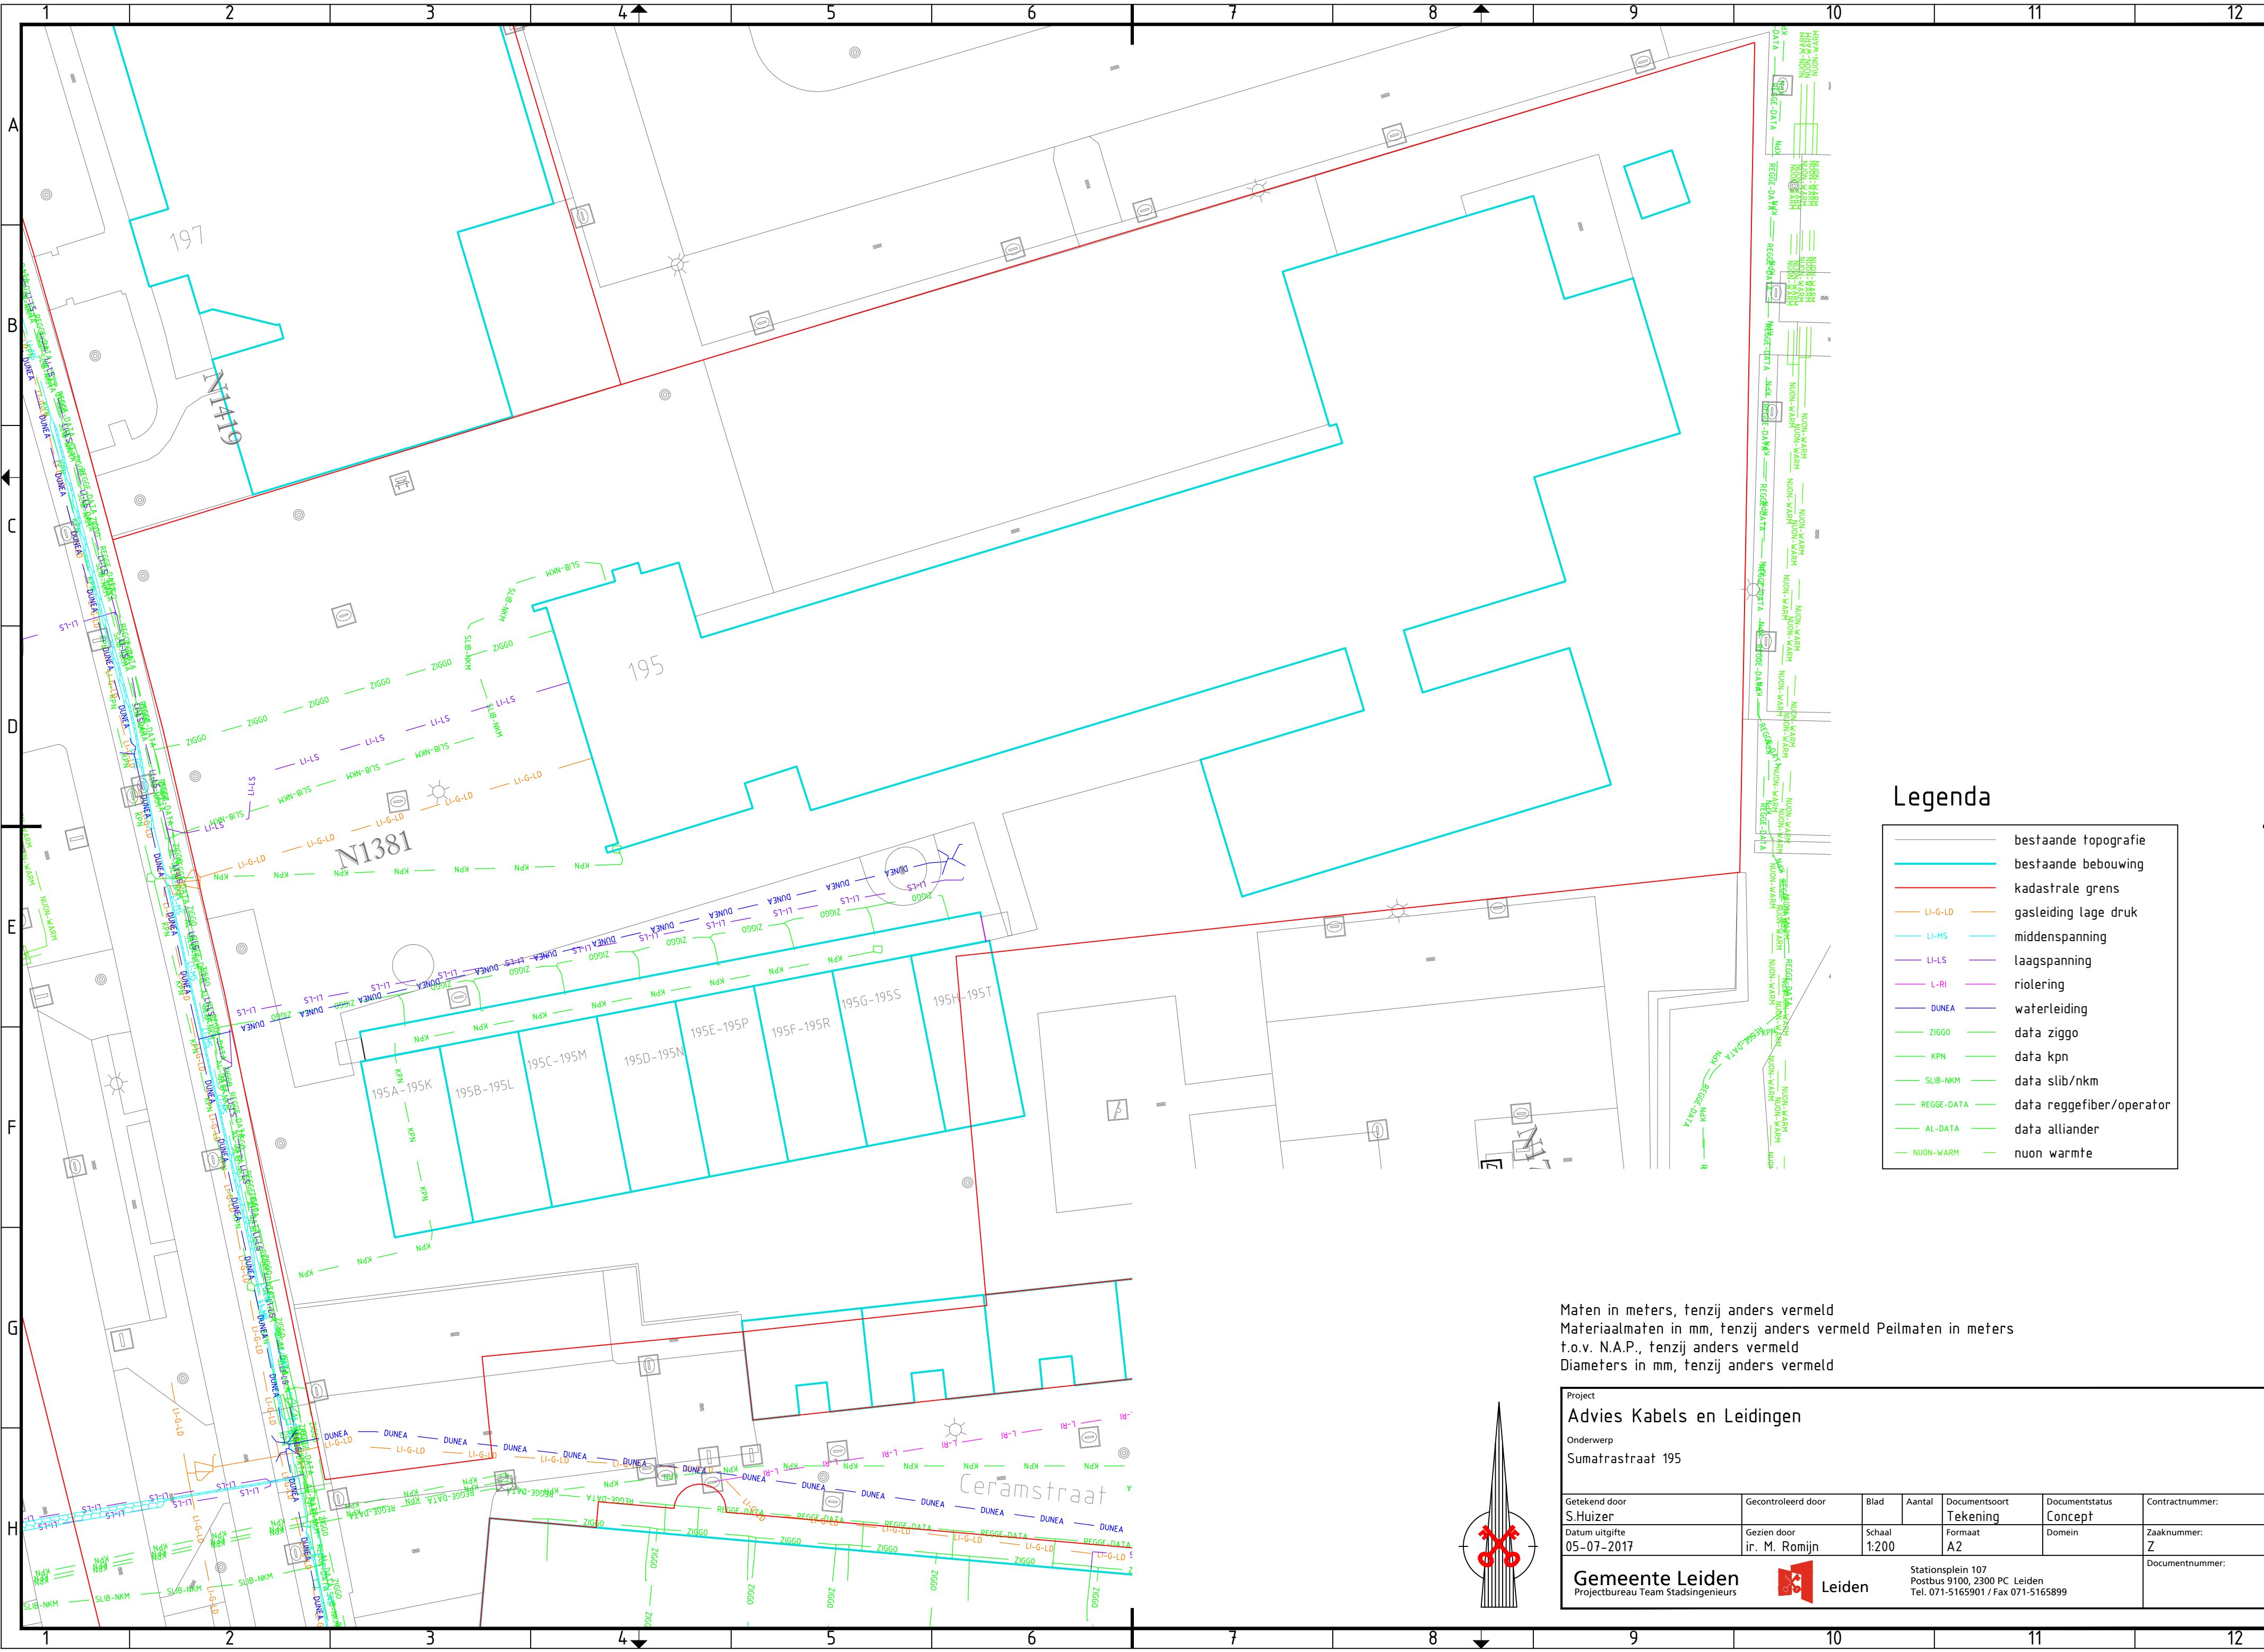

Legenda

|  |                          |
|--|--------------------------|
|  | bestaande topografie     |
|  | bestaande bebouwing      |
|  | kadastrale grens         |
|  | gasleiding lage druk     |
|  | middenspanning           |
|  | laagspanning             |
|  | riolering                |
|  | waterleiding             |
|  | data ziggo               |
|  | data kpn                 |
|  | data slib/nkm            |
|  | data reggefiber/operator |
|  | data alliander           |
|  | nuon warmte              |

Maten in meters, tenzij anders vermeld  
Materiaalmaten in mm, tenzij anders vermeld  
Peilmaten in meters  
t.o.v. N.A.P., tenzij anders vermeld  
Diameters in mm, tenzij anders vermeld

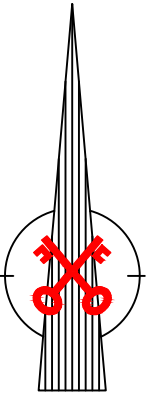

|                                                       |                              |                 |        |                                                                                                   |                           |                  |
|-------------------------------------------------------|------------------------------|-----------------|--------|---------------------------------------------------------------------------------------------------|---------------------------|------------------|
| Project<br><b>Advies Kabels en Leidingen</b>          |                              |                 |        |                                                                                                   |                           |                  |
| Onderwerp<br>Sumatrastraat 195                        |                              |                 |        |                                                                                                   |                           |                  |
| Getekend door<br>S.Huizer                             | Gecontroleerd door           | Blad            | Aantal | Documentsoort<br>Tekening                                                                         | Documentstatus<br>Concept | Contractnummer:  |
| Datum uitgifte<br>05-07-2017                          | Gezien door<br>ir. M. Romijn | Schaal<br>1:200 |        | Formaat<br>A2                                                                                     | Domein                    | Zaaknummer:<br>Z |
| Gemeente Leiden<br>Projectbureau Team Stadsingenieurs |                              |                 |        | Leiden<br>Stationsplein 107<br>Postbus 9100, 2300 PC Leiden<br>Tel. 071-5165901 / Fax 071-5165899 |                           |                  |
|                                                       |                              |                 |        | Documentnummer:                                                                                   |                           |                  |