


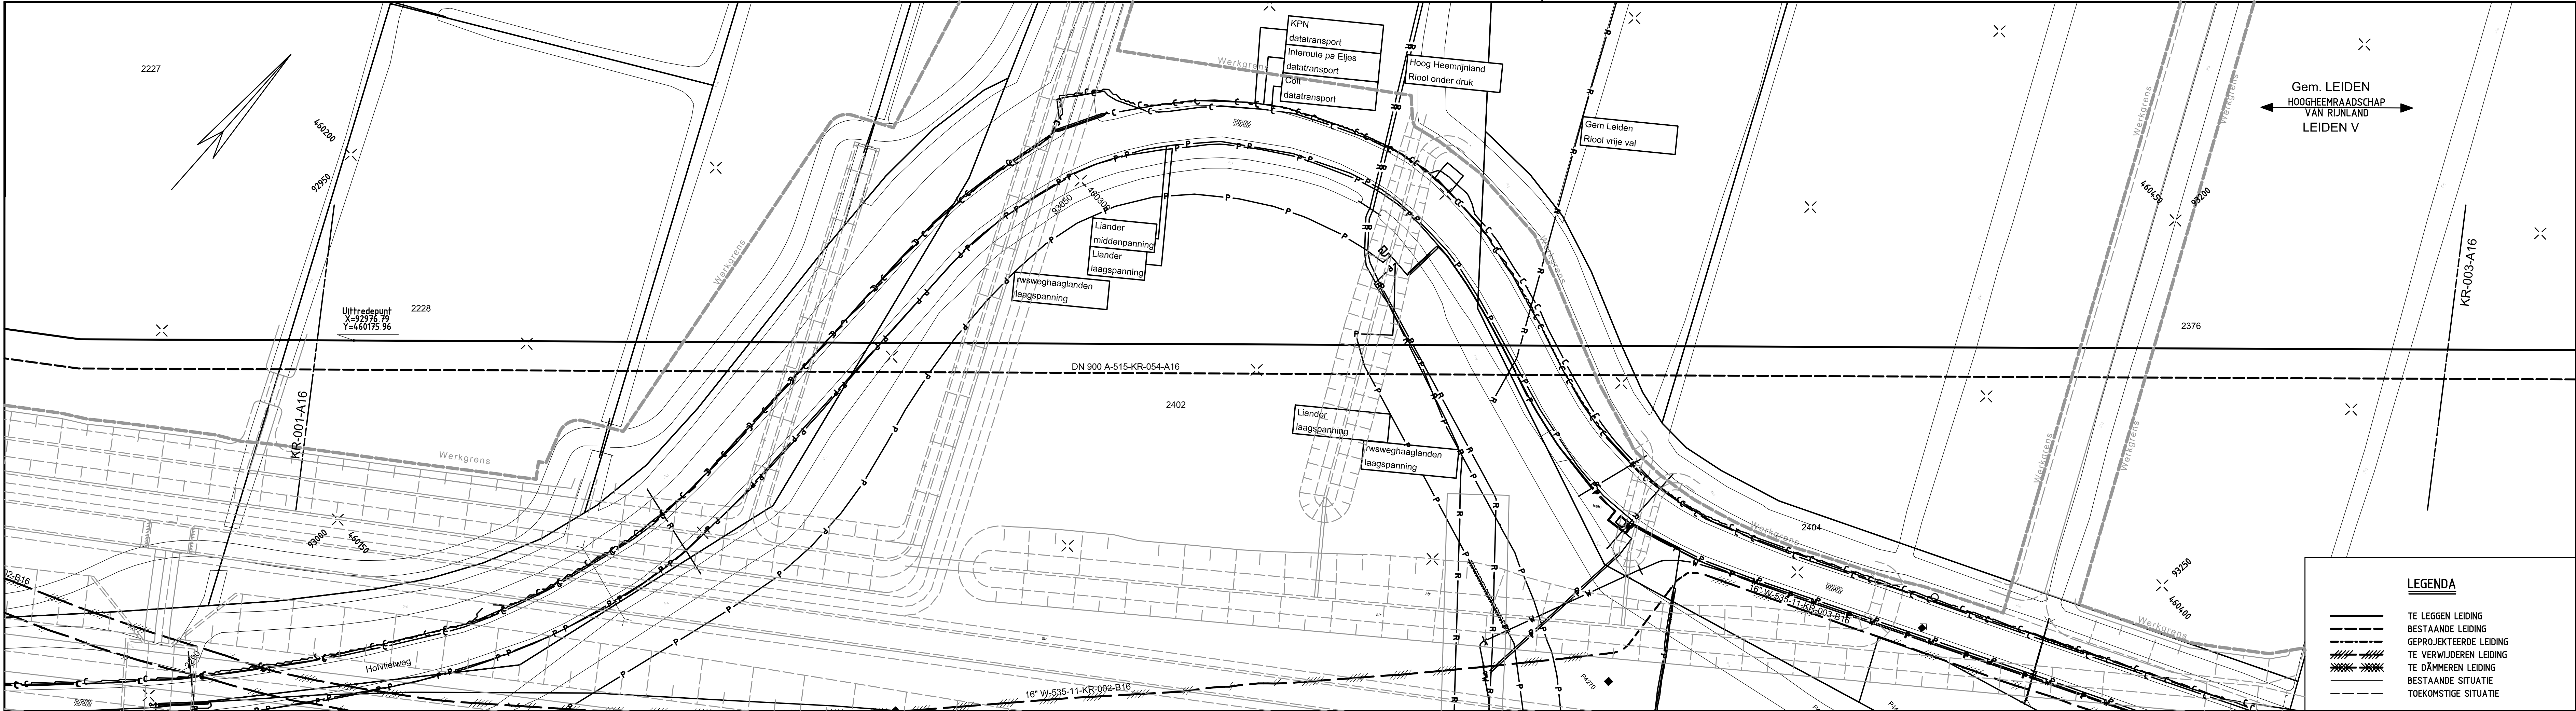


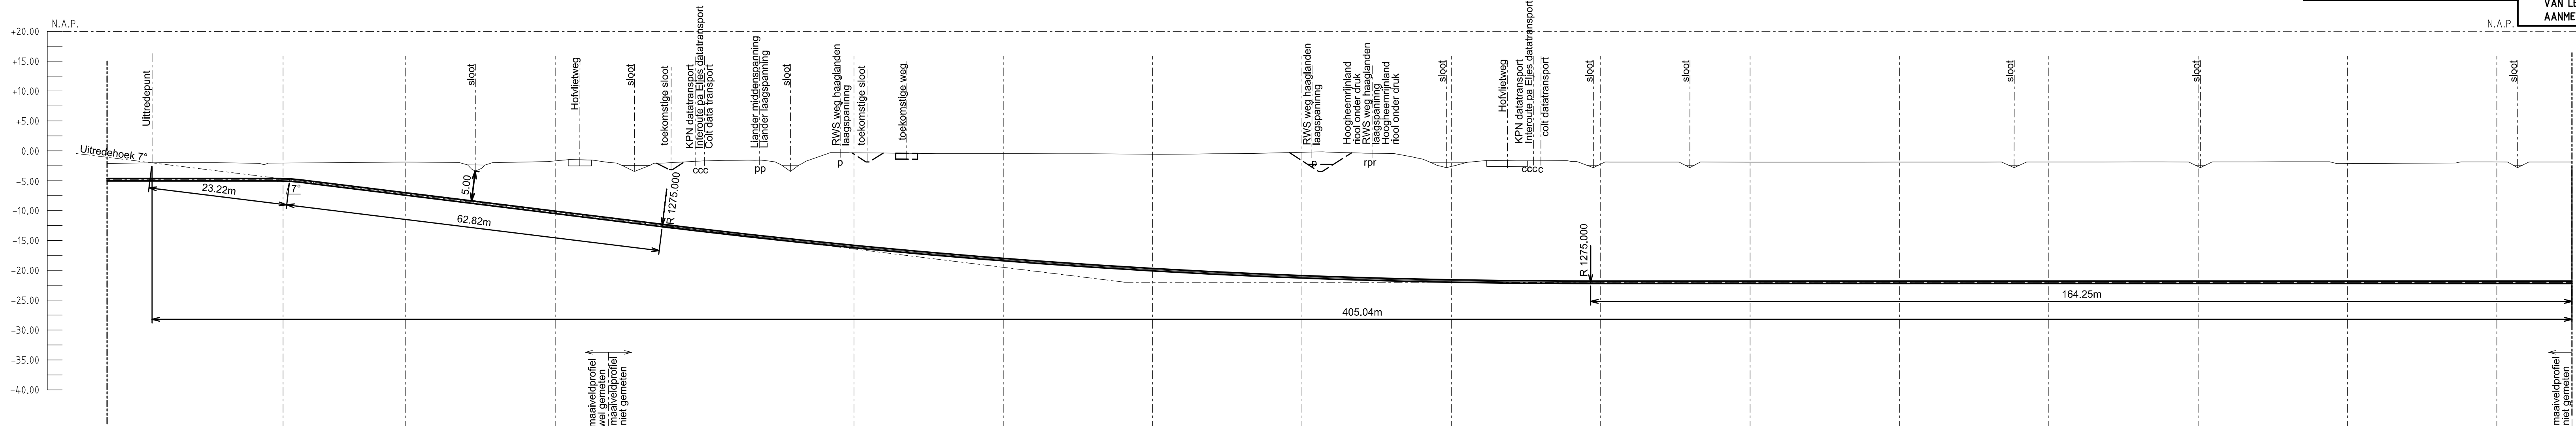


BOCHTEN R>40D TENZIJ ANDERS AANGEGEVEN

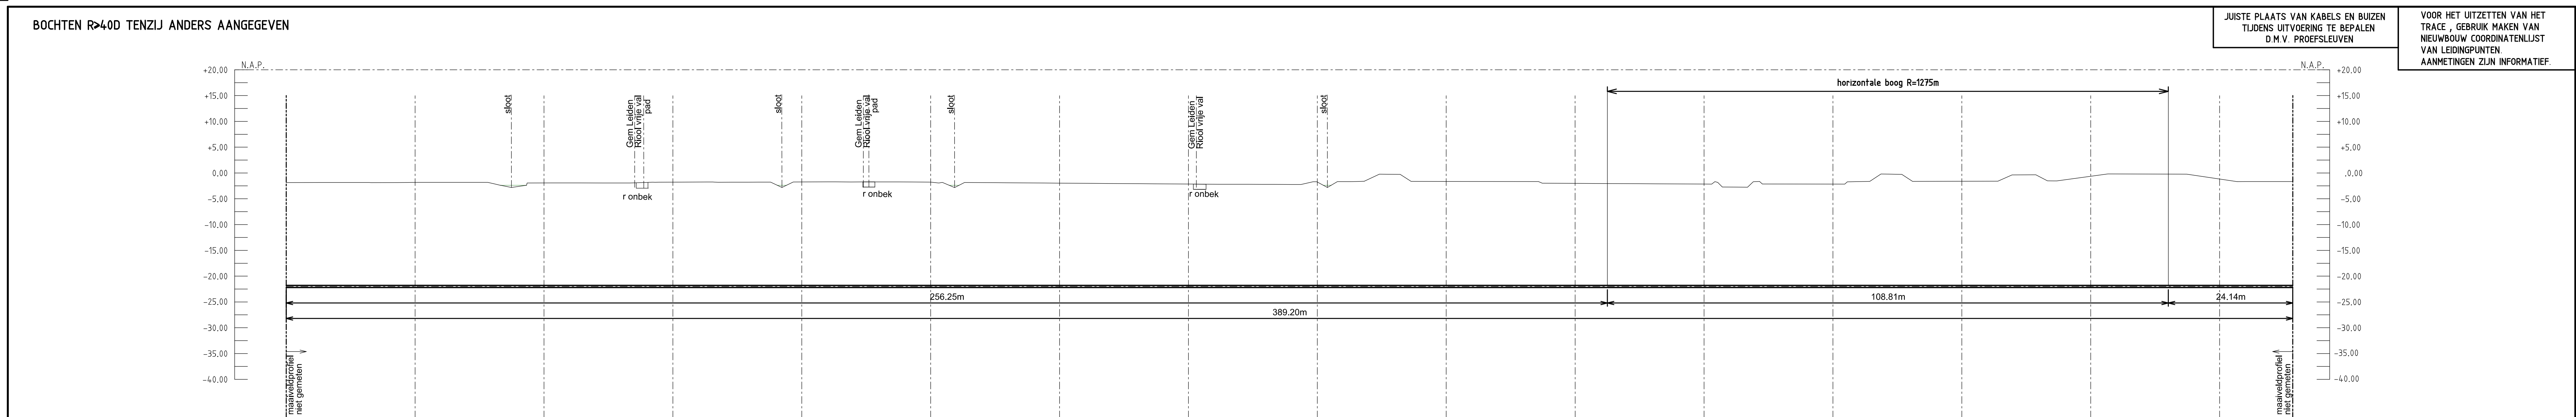

DETAILS		PIP/MATEN		DN400 x 8.7mm W.D.	
BEKLEDING		PE m.u.v.			

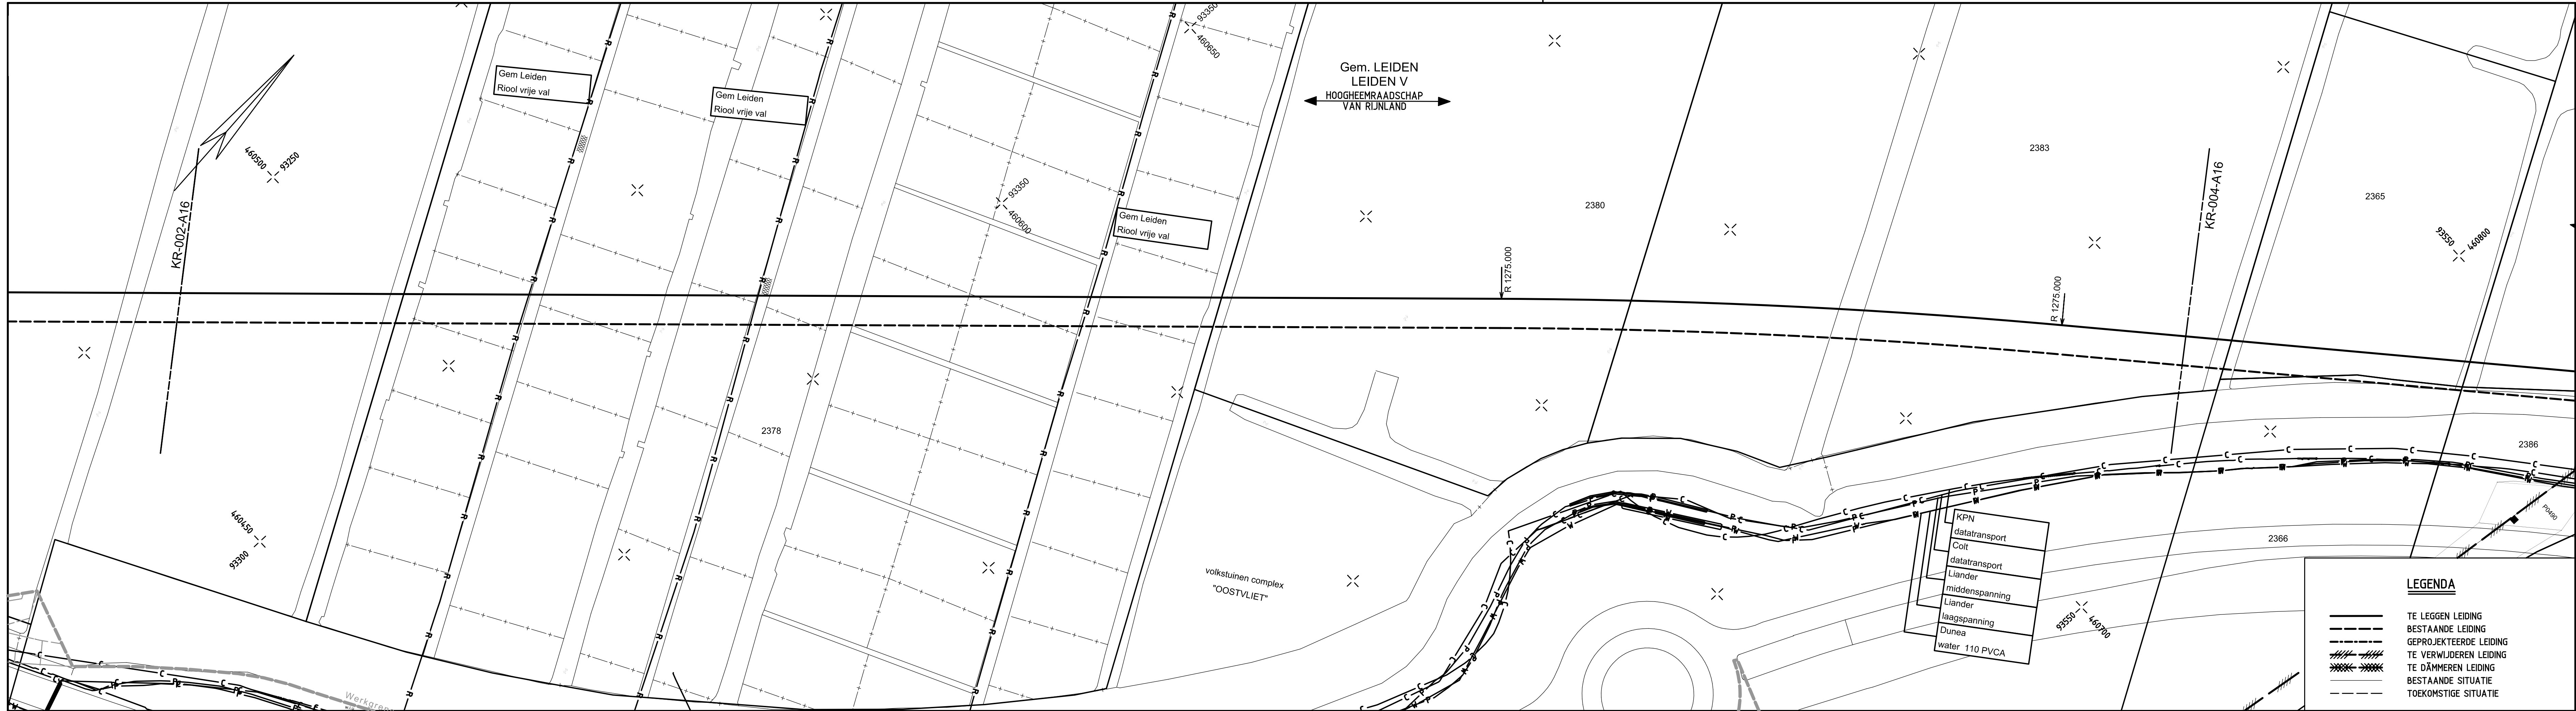

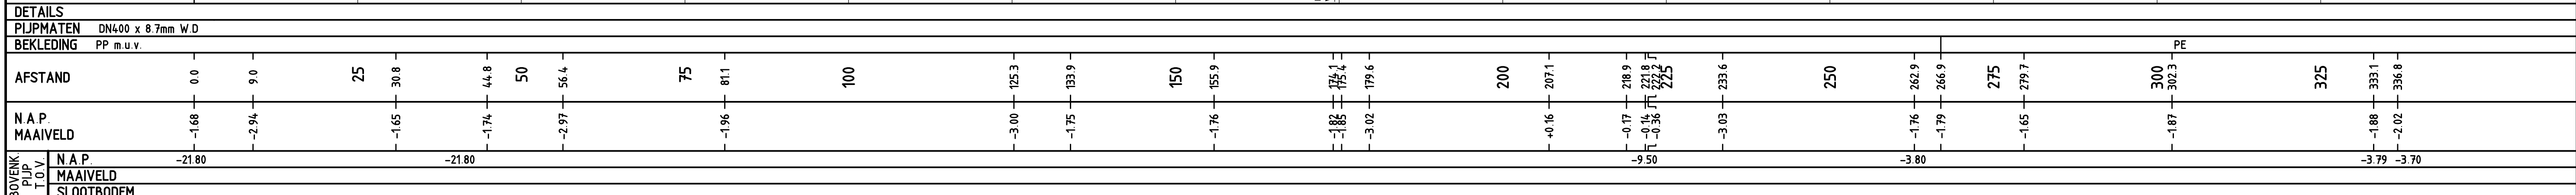

BIJBEHORENDE TEKENINGEN			MATERIAALSTAAT												LEGENDA		SITUATIE		SCHAAL		1 : 500		TITEL	
DETAIL	TEKENING	TITEL	STALEN PIJP						OVERIGE MATERIELEN				OVERIGE MATERIELEN				PROFIEL		LENGTESCHAAL		1 : 500		ROUTEKAART	
		TEKENING NR.	LENGTE	DIAM.	W.D.	PE	BEKL.	MAT.	MAT CODE	AANT.	OMSCHRIJVING		MAT CODE	AANT.	OMSCHRIJVING		MAT CODE	HOOGTESCHAAL		1 : 500		RIJNLANDROUTE KNOOPPUNT 2 VERLEGGING W-535-11		
			69.9m	DN400	8.7mm	PP		L245NE/ME	12-06-602	1	DN400 BOCHT 90° R 50N		11-64-950									DN400 LEIDING ZOETERWOUDE - LEIDERDORP		
			266.9m	DN400	8.7mm	PP		L245NE/ME	12-40-602	1	OVERG.ST. DN400/80 8.7/14.2 BG		11-80-145									STATUS		
										1	KB PAAL KORT 1.80m 110mm		18-40-186									GETEKEND DOOR OORD		
										1	STABILISATIERING KB/MARKERINGSPAAL 110mm		18-40-188									AFD. OKG		
										1	MARKERINGSPAAL KORT 1.80m 63mm		18-40-190									PAS. OKG		
										1	STABILISATIERING KB/MARKERINGSPAAL 63mm													