
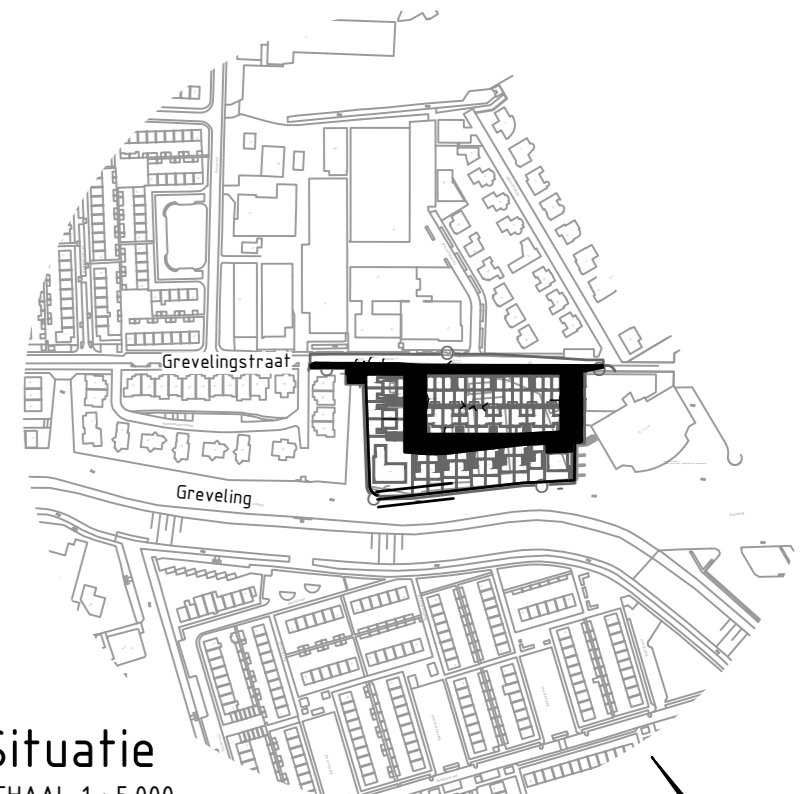
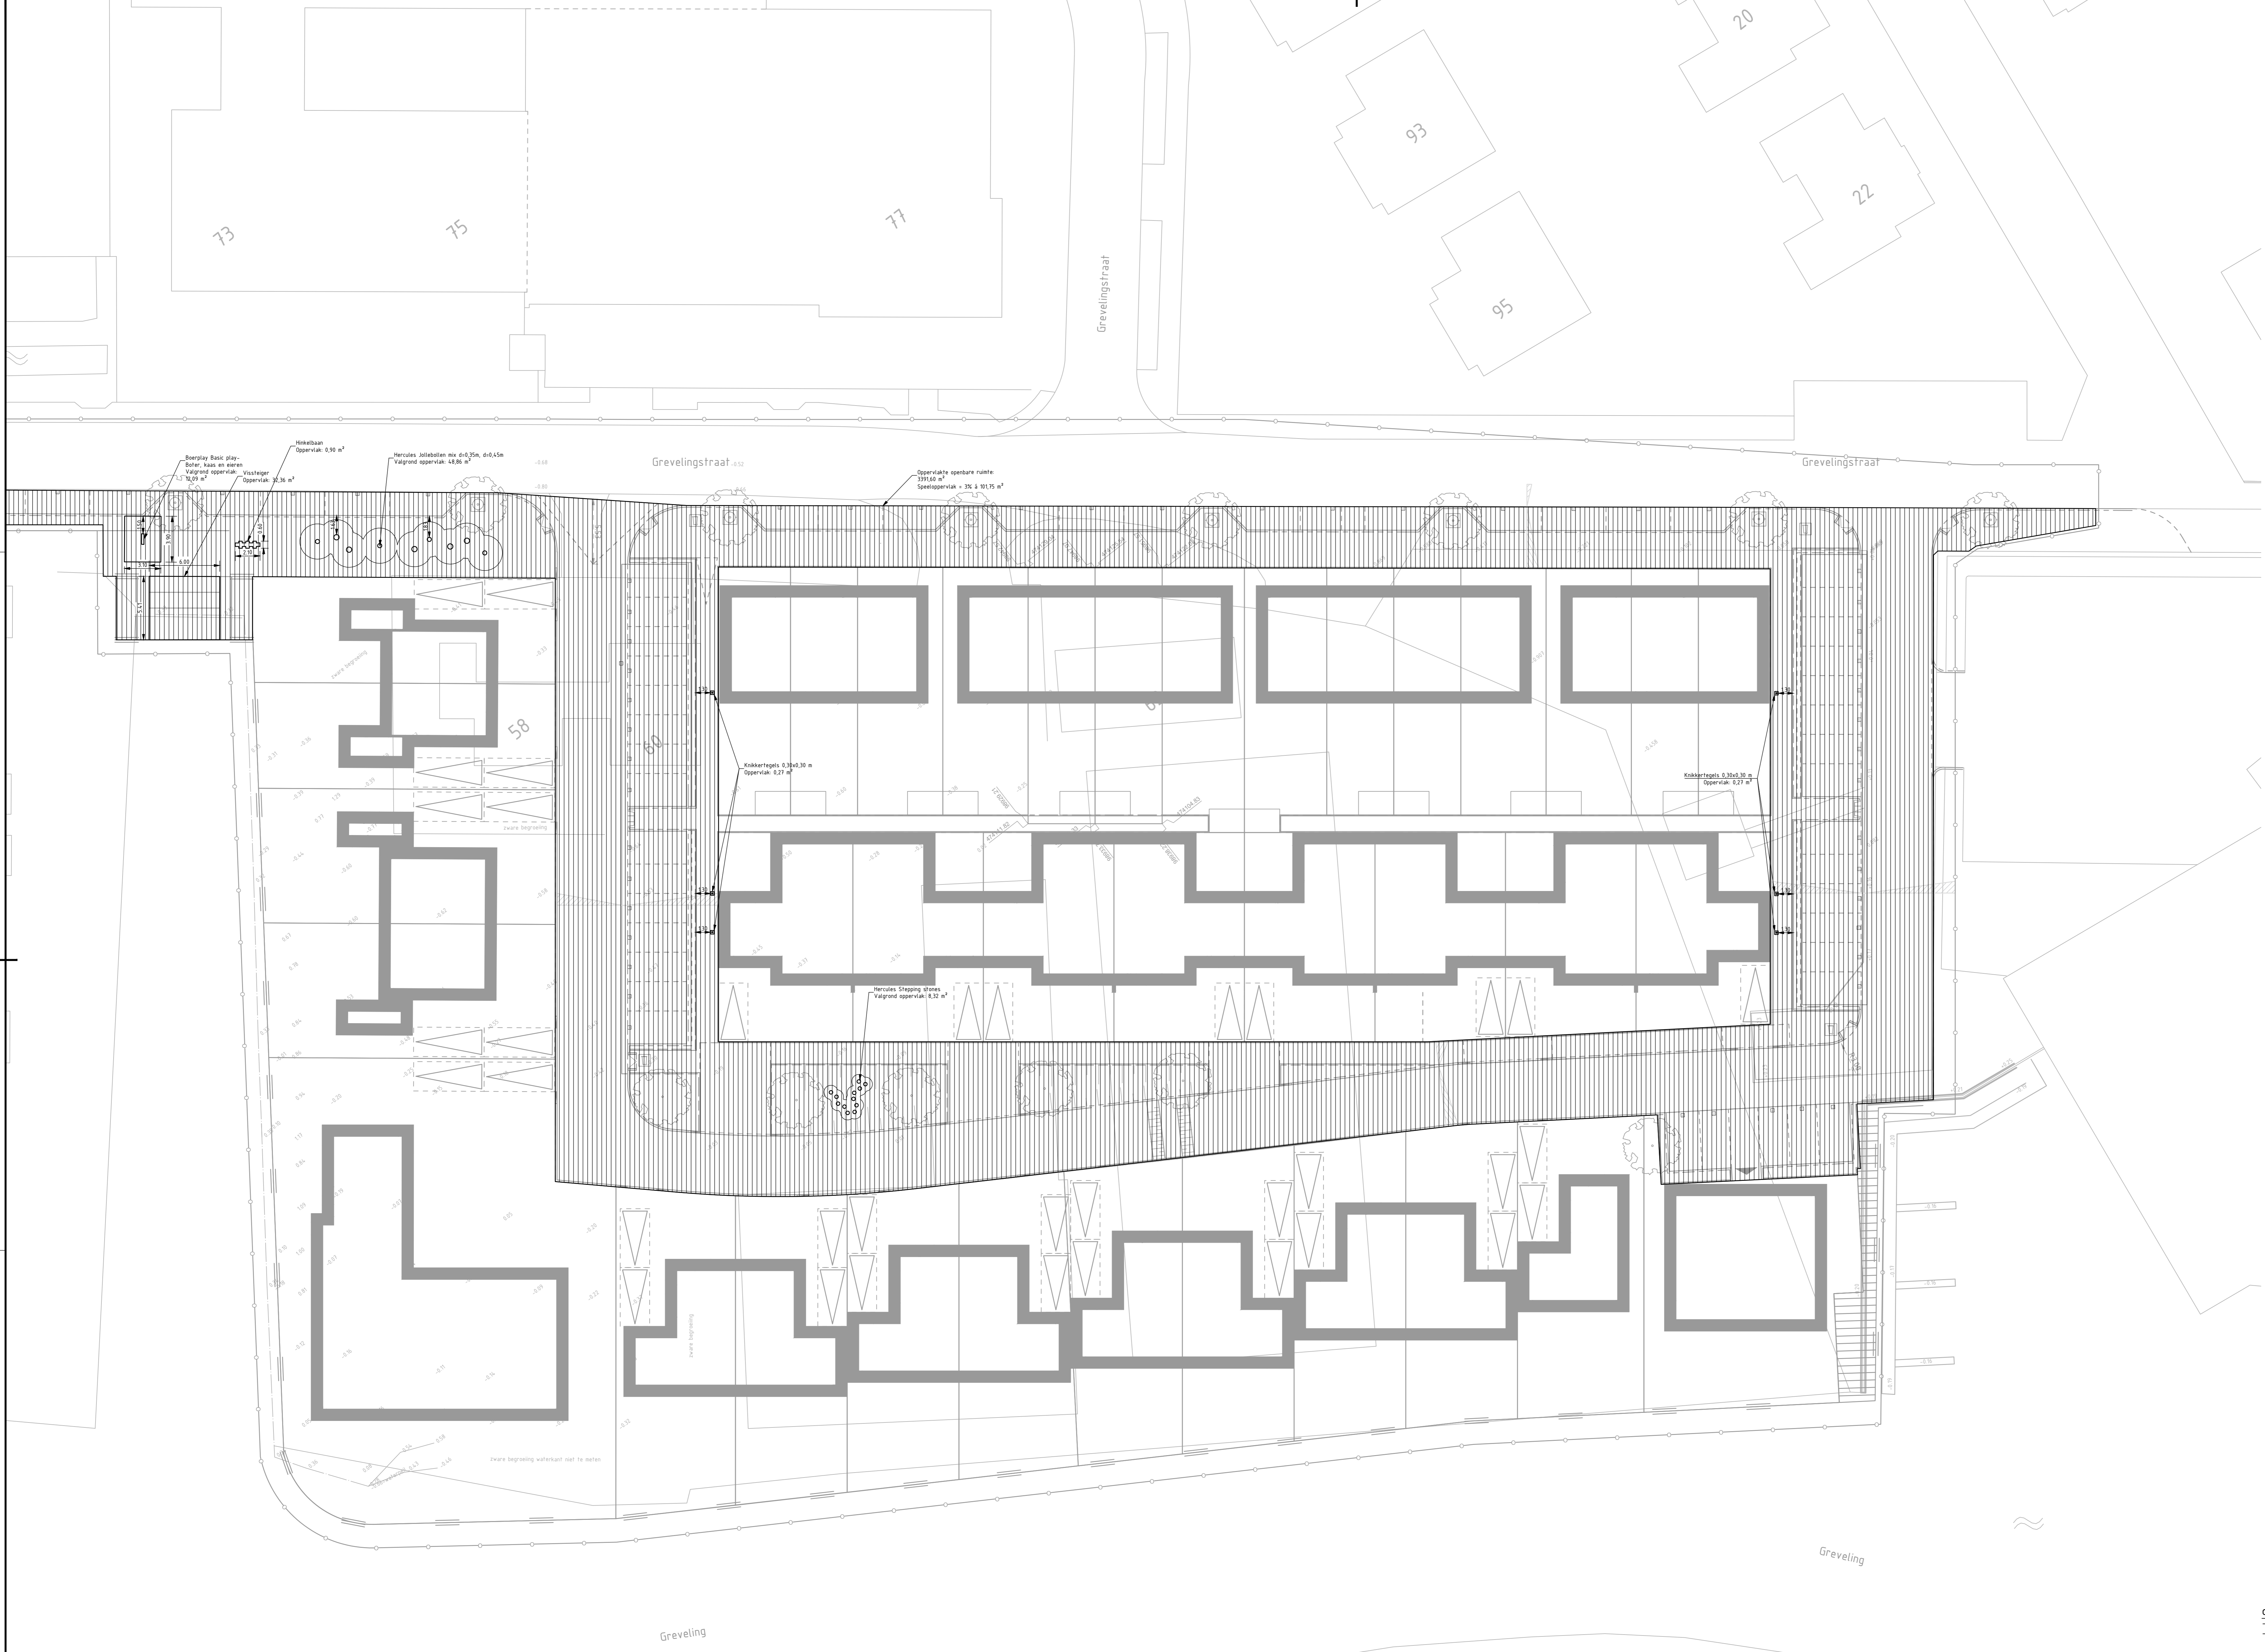


Legenda te verwijderen situatie

- Werkgrens
- Grondoppervlak openbare ruimte (Gemeente Lisse)
- Speeltoestel inclusief valondergrond ruimte

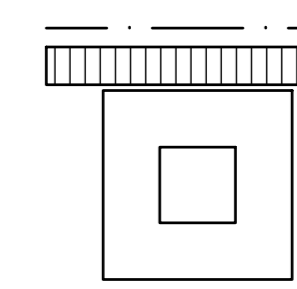

Situatie
SCHAAL 1 : 5.000

opmerkingen
 - hoogtematen in meters t.o.v. NAP
 - maten in meters tenzij anders aangegeven

<p>IDDS Interdisciplinair Design & Design Support Postbus 1000 3720 BA Zierikzee T: 0747 400000 E: idds@idds.nl W: www.idds.nl</p>	<p>Opdrachtgever Van der Hulst Bouwprojecten</p>
	<p>Project Grevelingsstraat te Lisse</p>
<p>Gelukkig Kwaliteitscontrole: Vrijgegeven:</p>	<p>Onderdeel Voorlopig ontwerp</p>
<p>Formaat: A0 Schaal: 1:200 Status: Definitief Datum: 14-12-2017</p>	<p>Omschrijving Oppervlaktebepaling speeltoestellen</p>
<p>Tekeningnummer 0411-V0-OP-01</p>	<p>Versie nr. 3.1</p>
<p>Blad nr. 1 / 1</p>	<p>Blad nr. 1 / 1</p>