



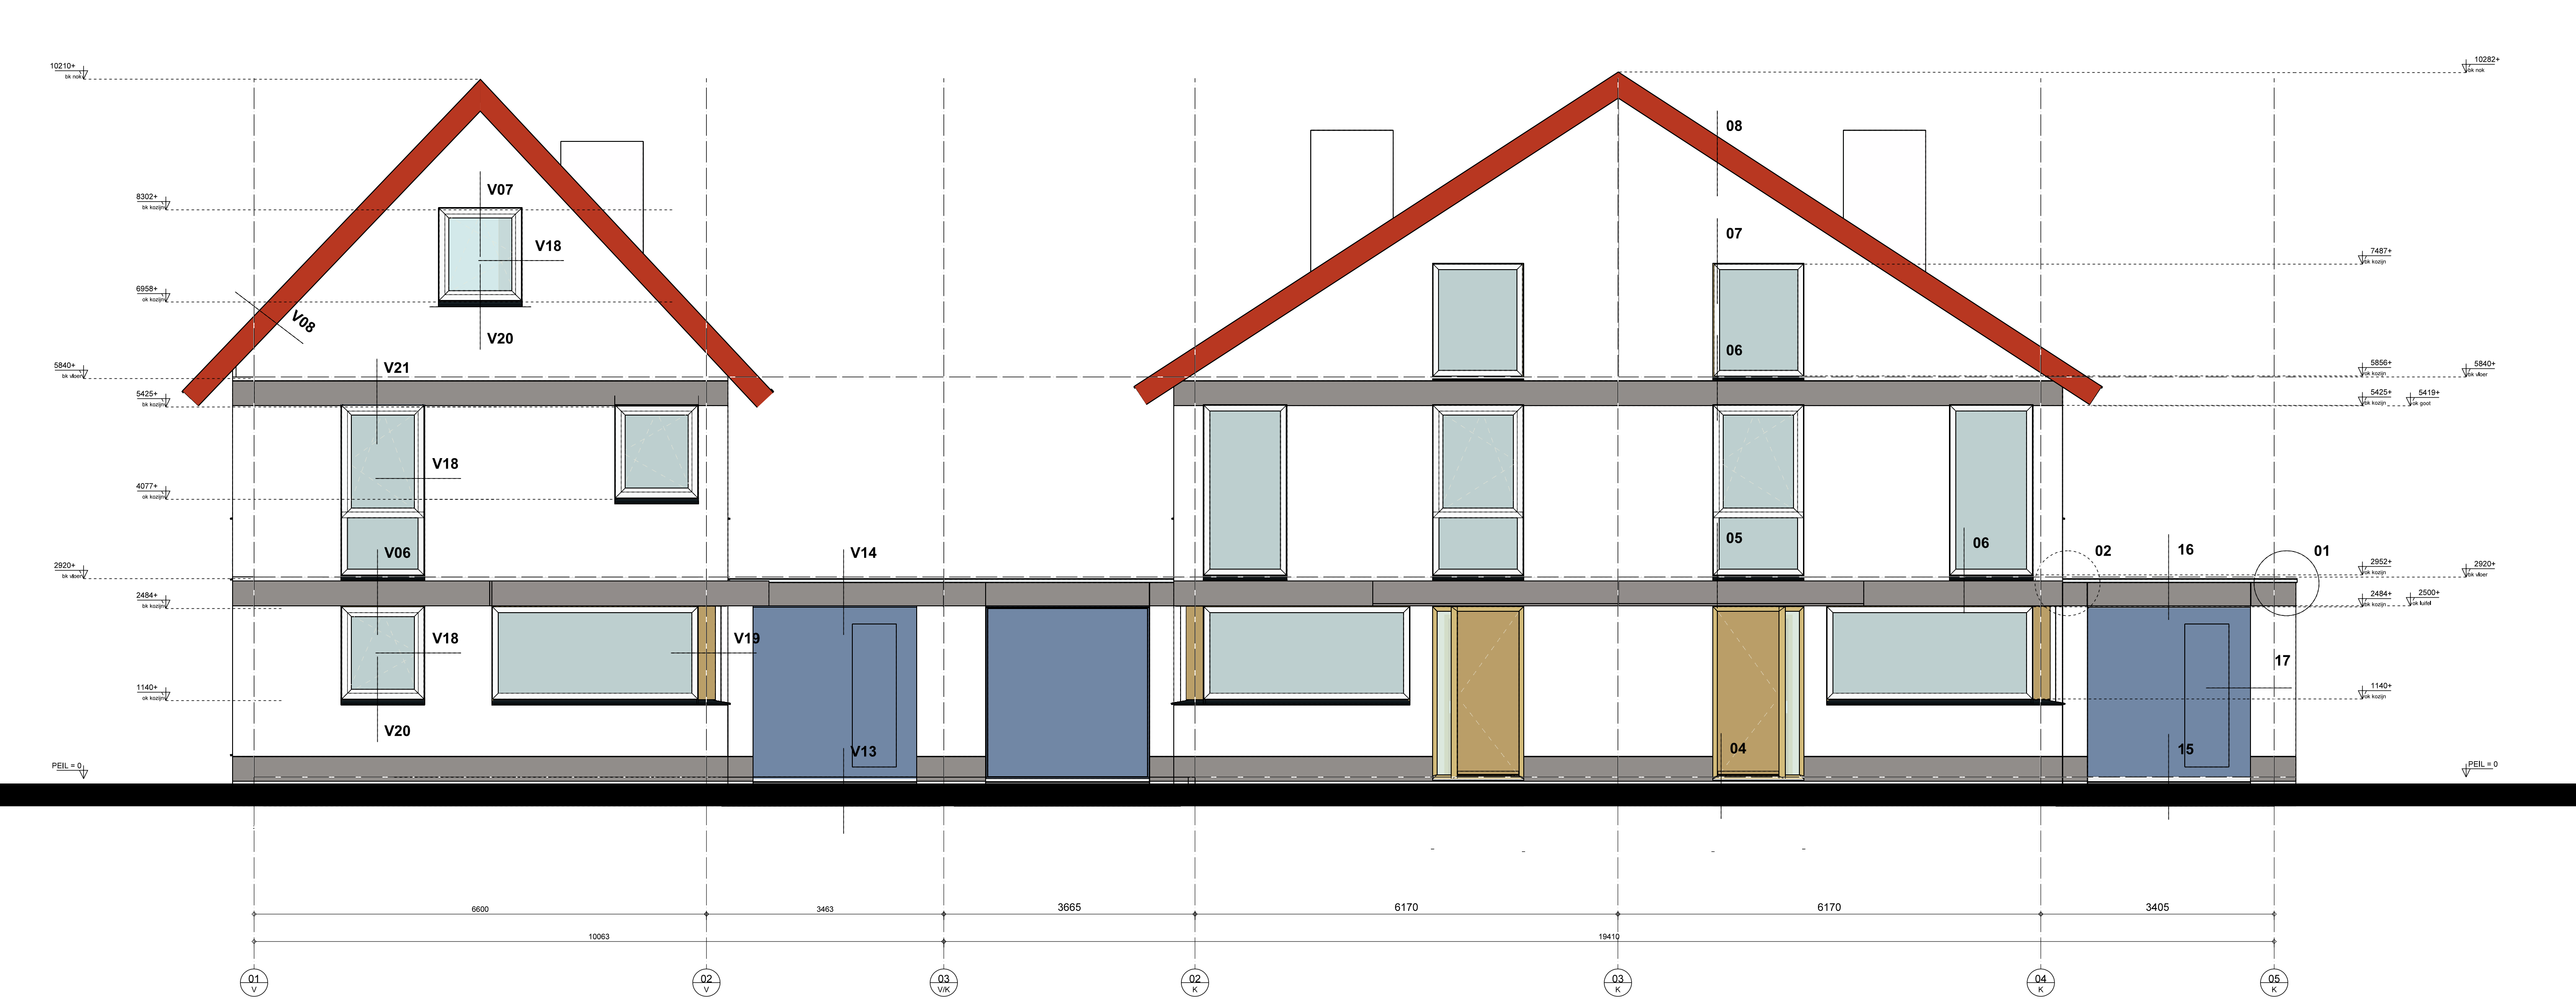


VOERGEVEL

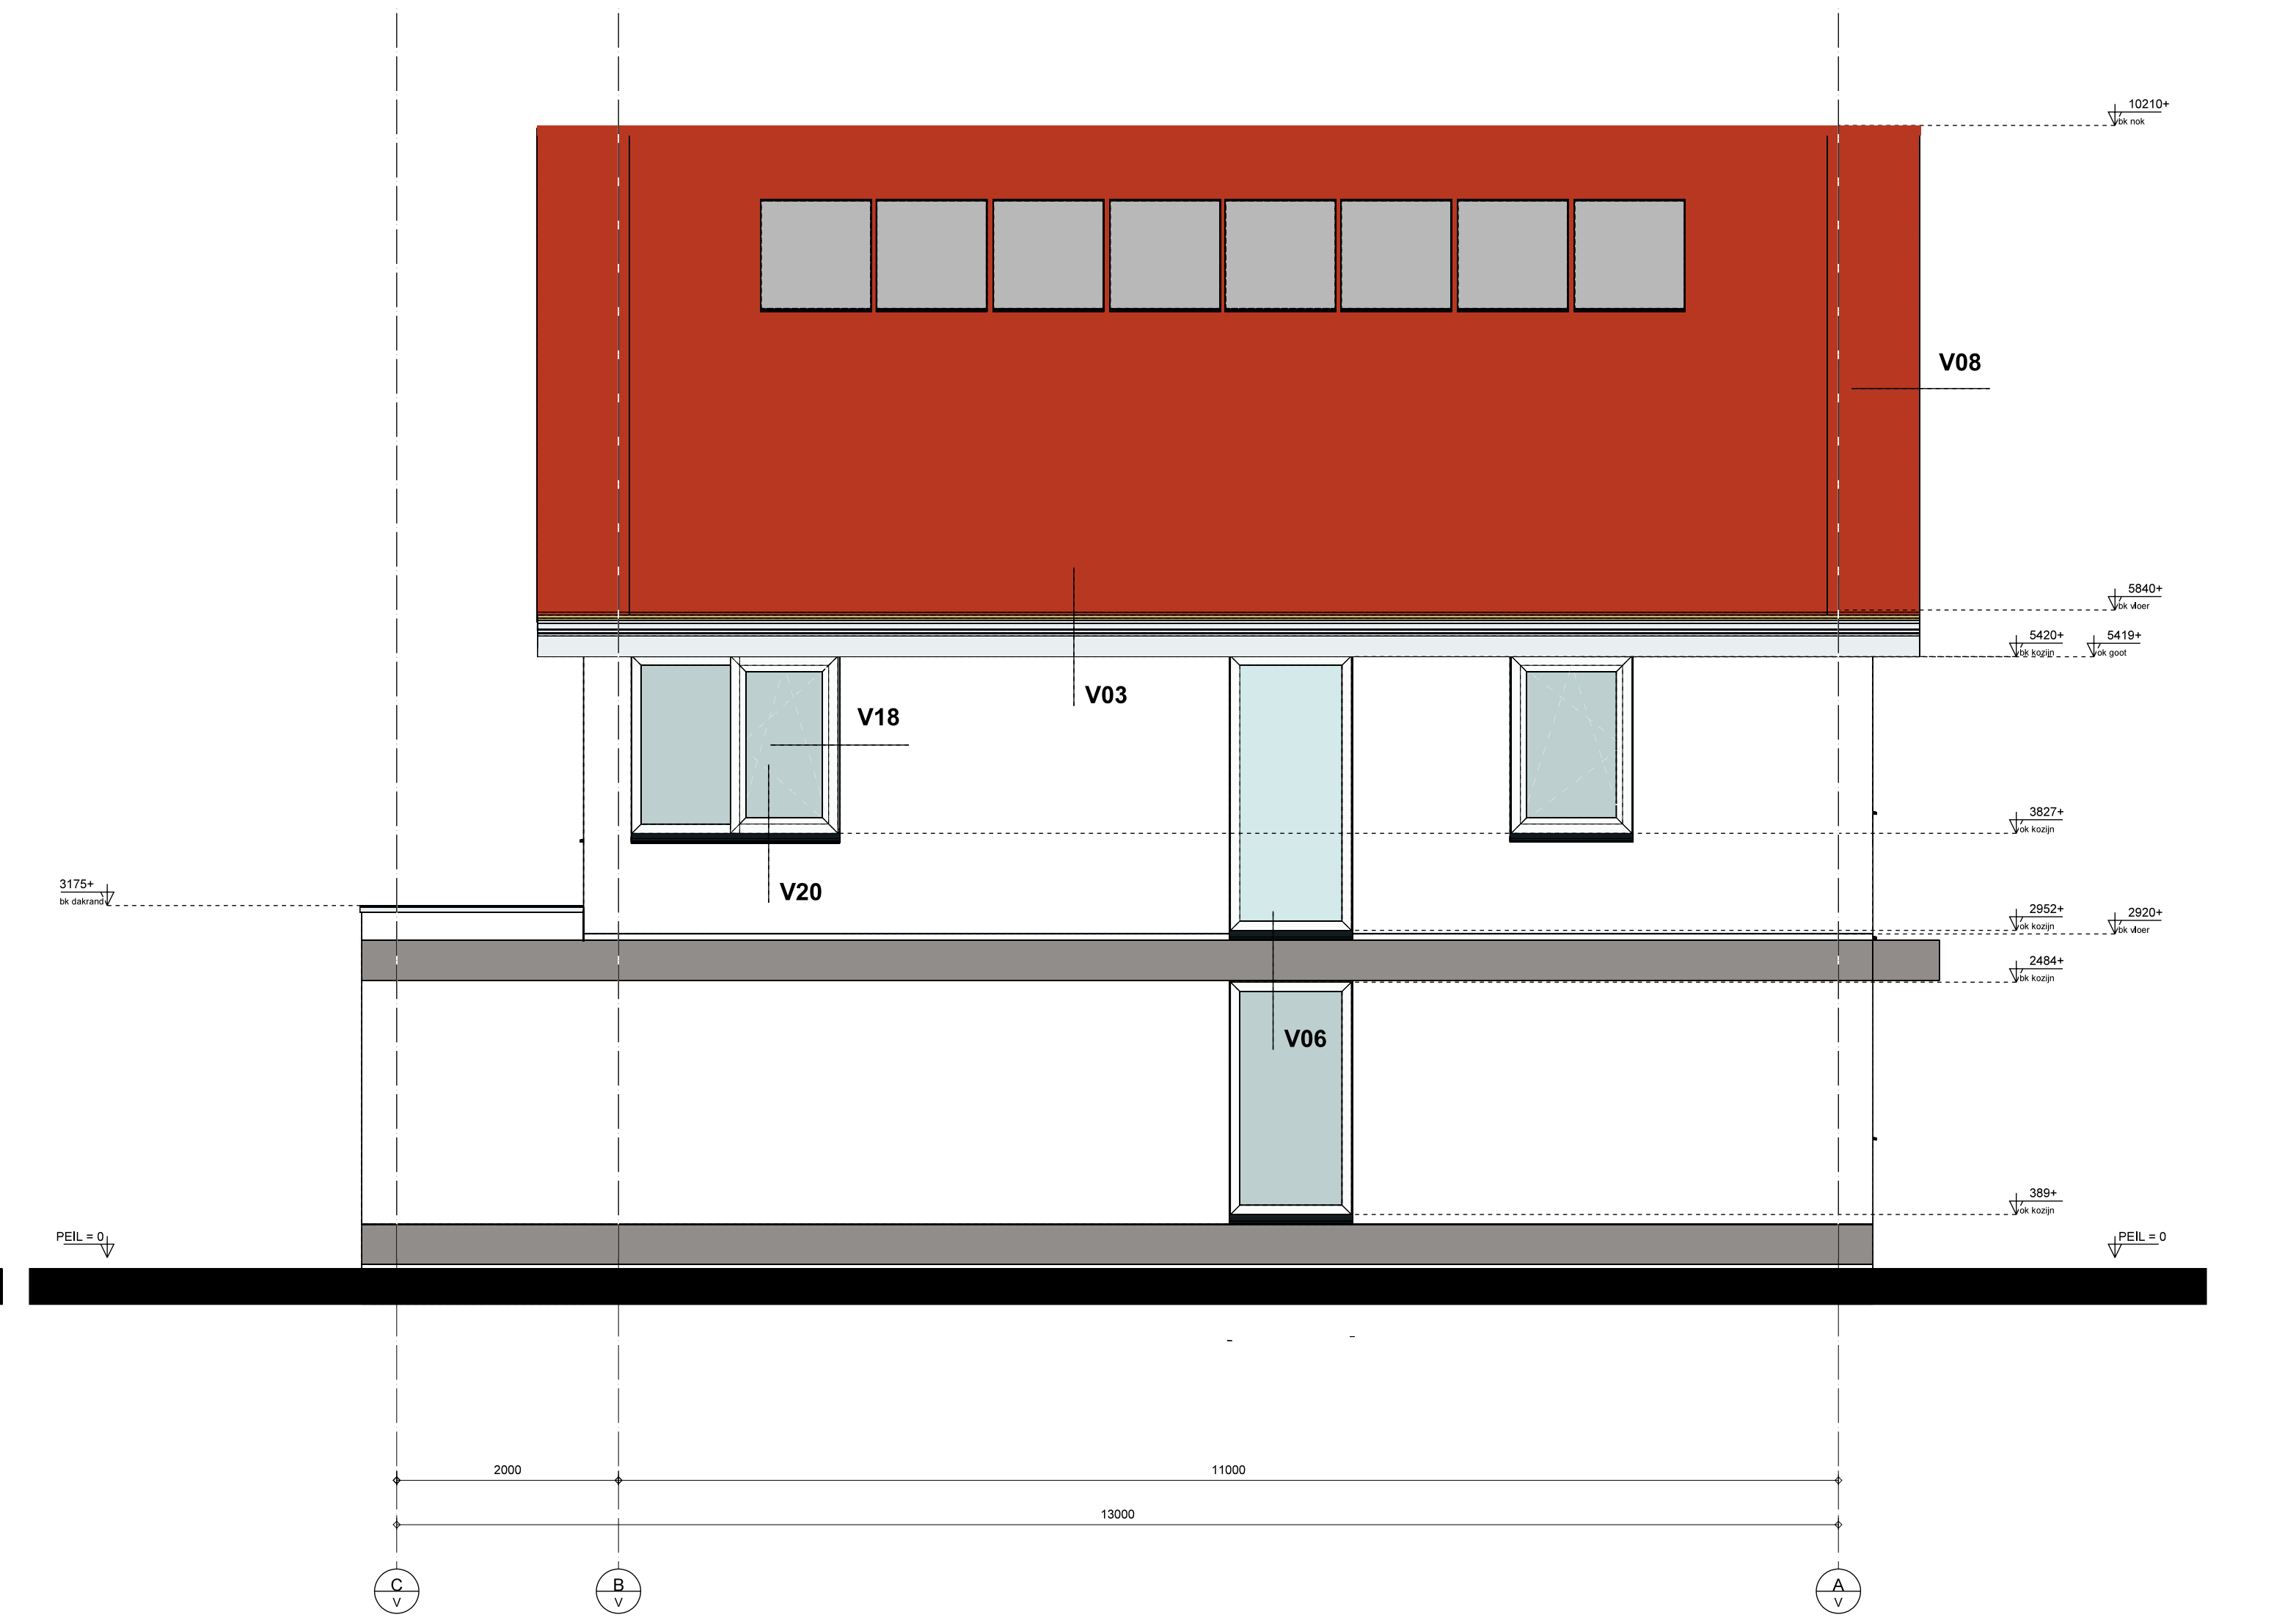

LINKERZIJGEVEL



ACHTERGEVEL

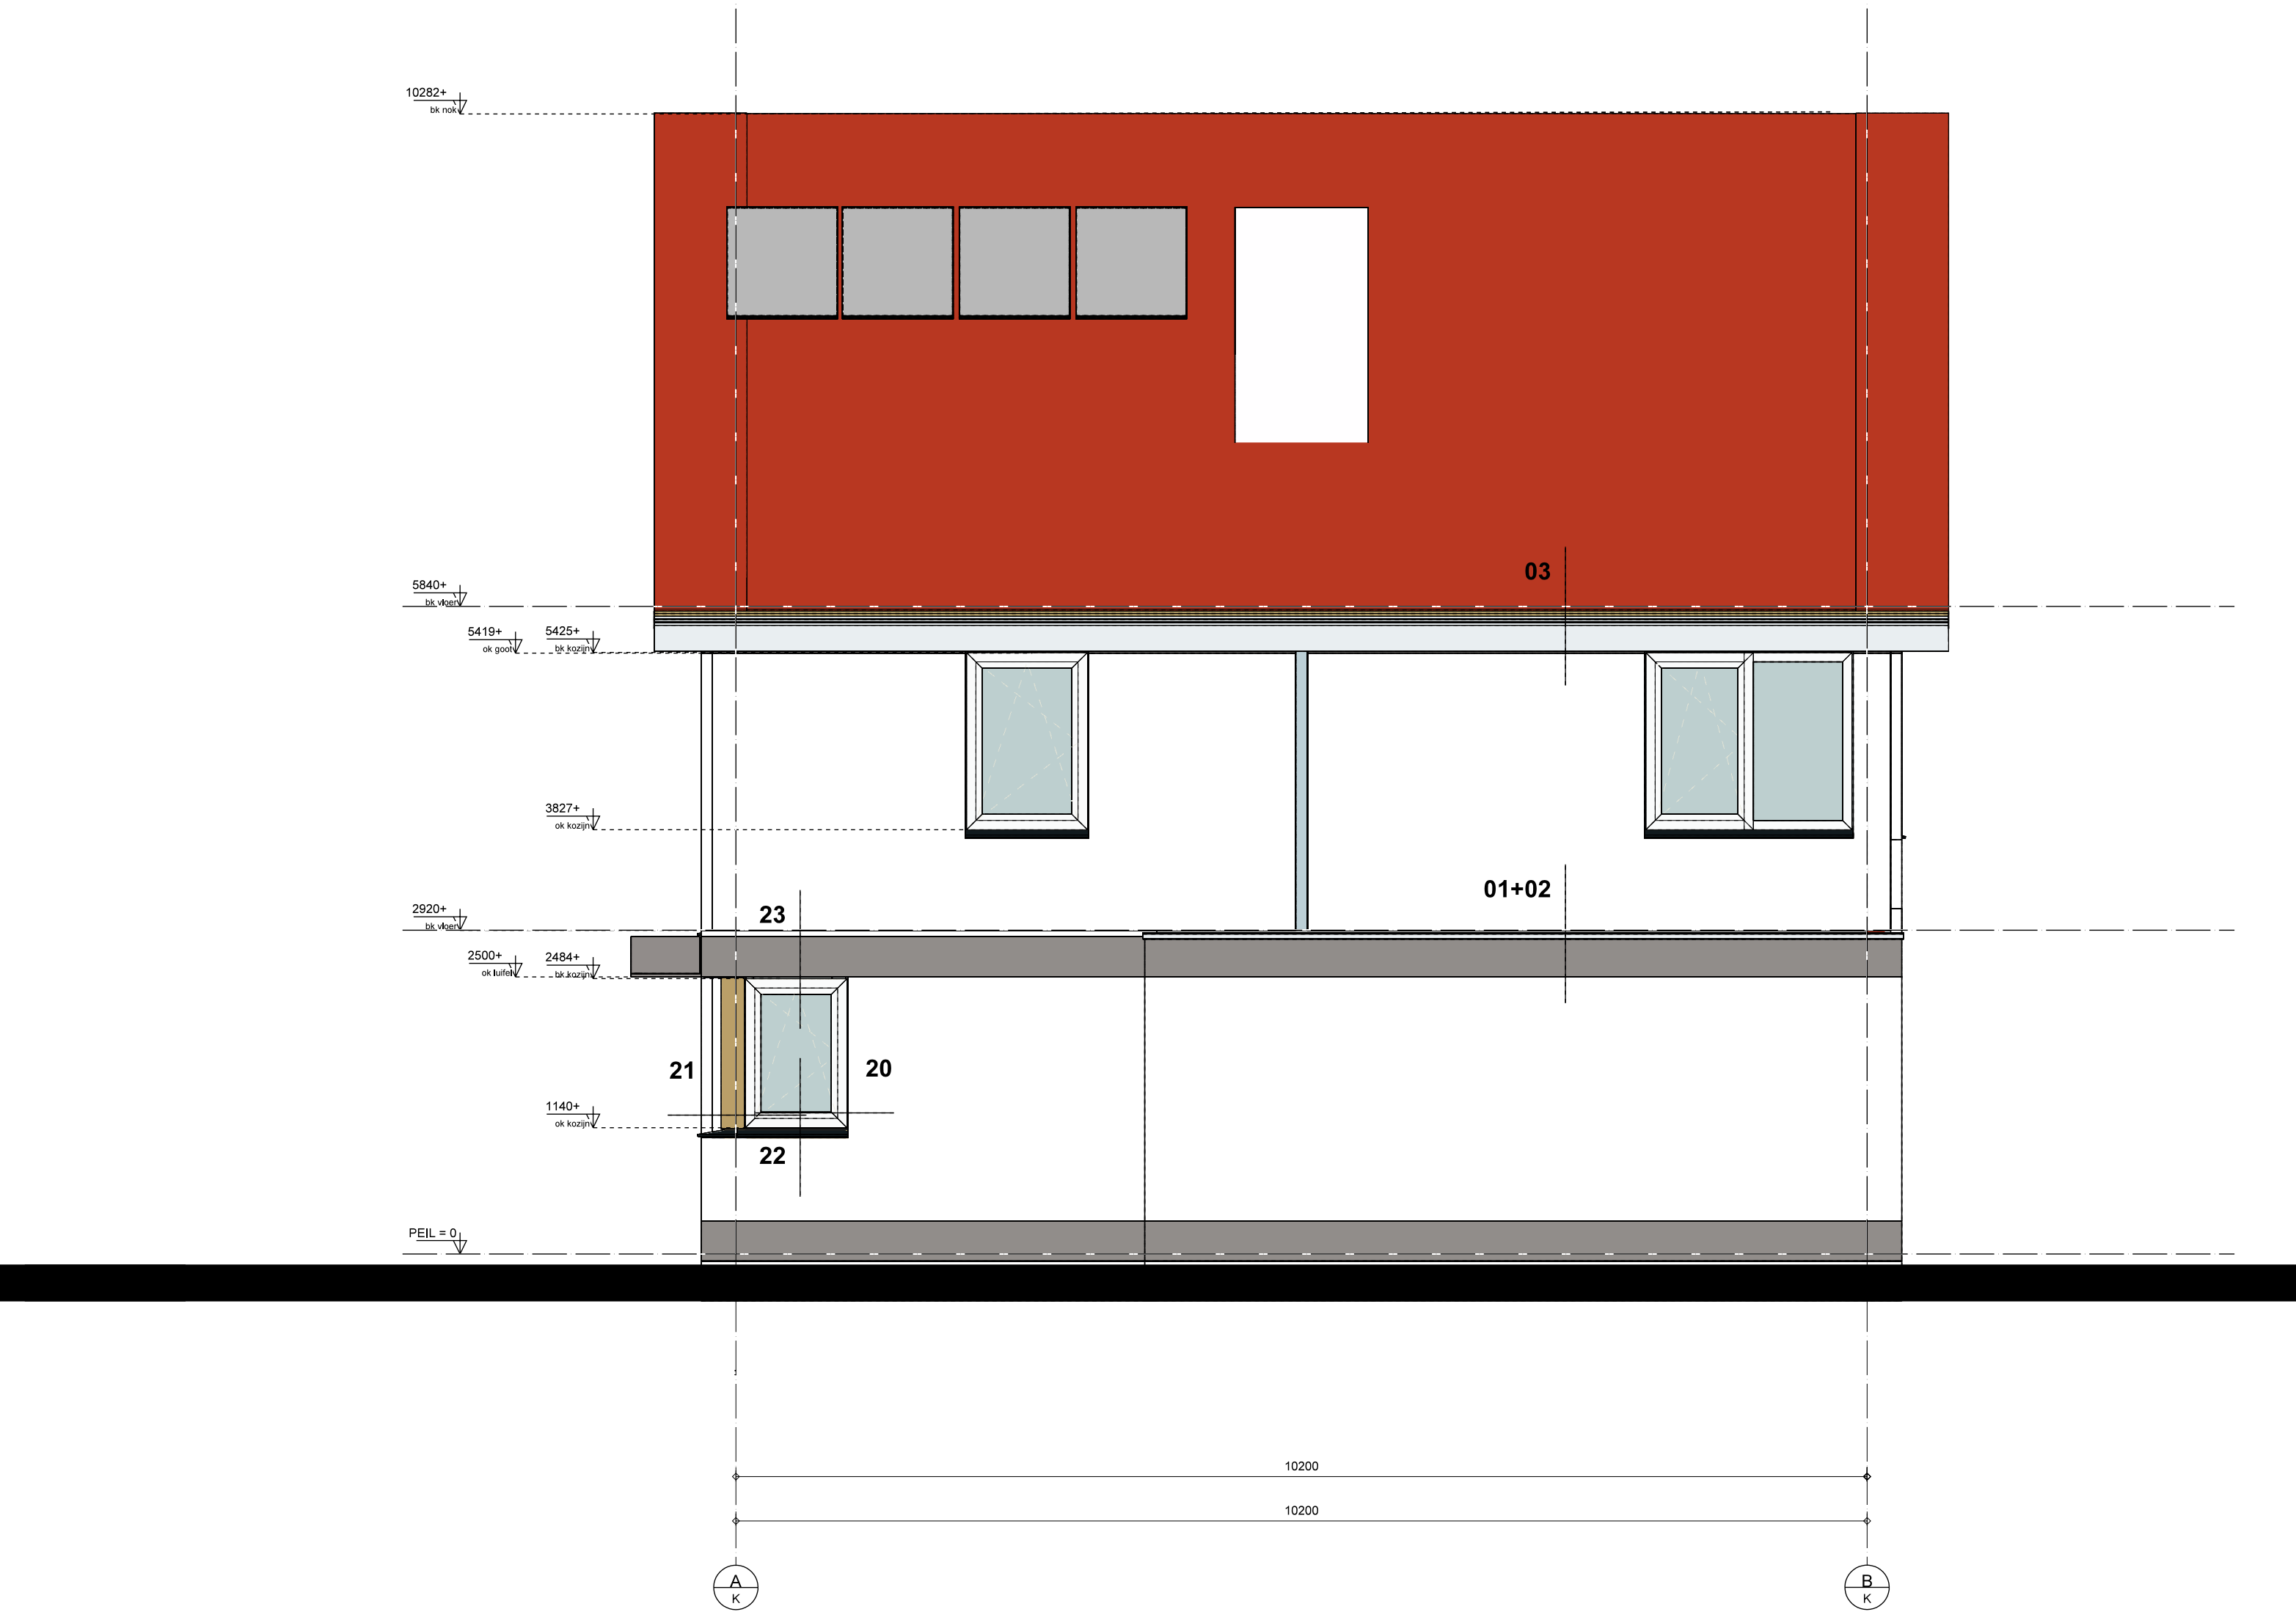

RECHTERZIJGEVEL

Aannemer		VINKBOUW BV Nieuweventweg 55 2421 LB Nieuwkoop	
Bouwkundige engineering:		Bosch & van Oers bouwkundigen BV Torenstraat 1 Postbus 25 5473 ZG HEESWIJK-DINTHER	
Blz.nr.	15-045	WONINGEN WIJLAND FASE II	
Blz.nr.	DO-205	NIEUWKOOP	
Formaat	A0	bouwaanvraag BNR 76-77-78 GEVELS	
Schaal	1a50	datum	02-02-2016
		Wf.	13-04-2016