


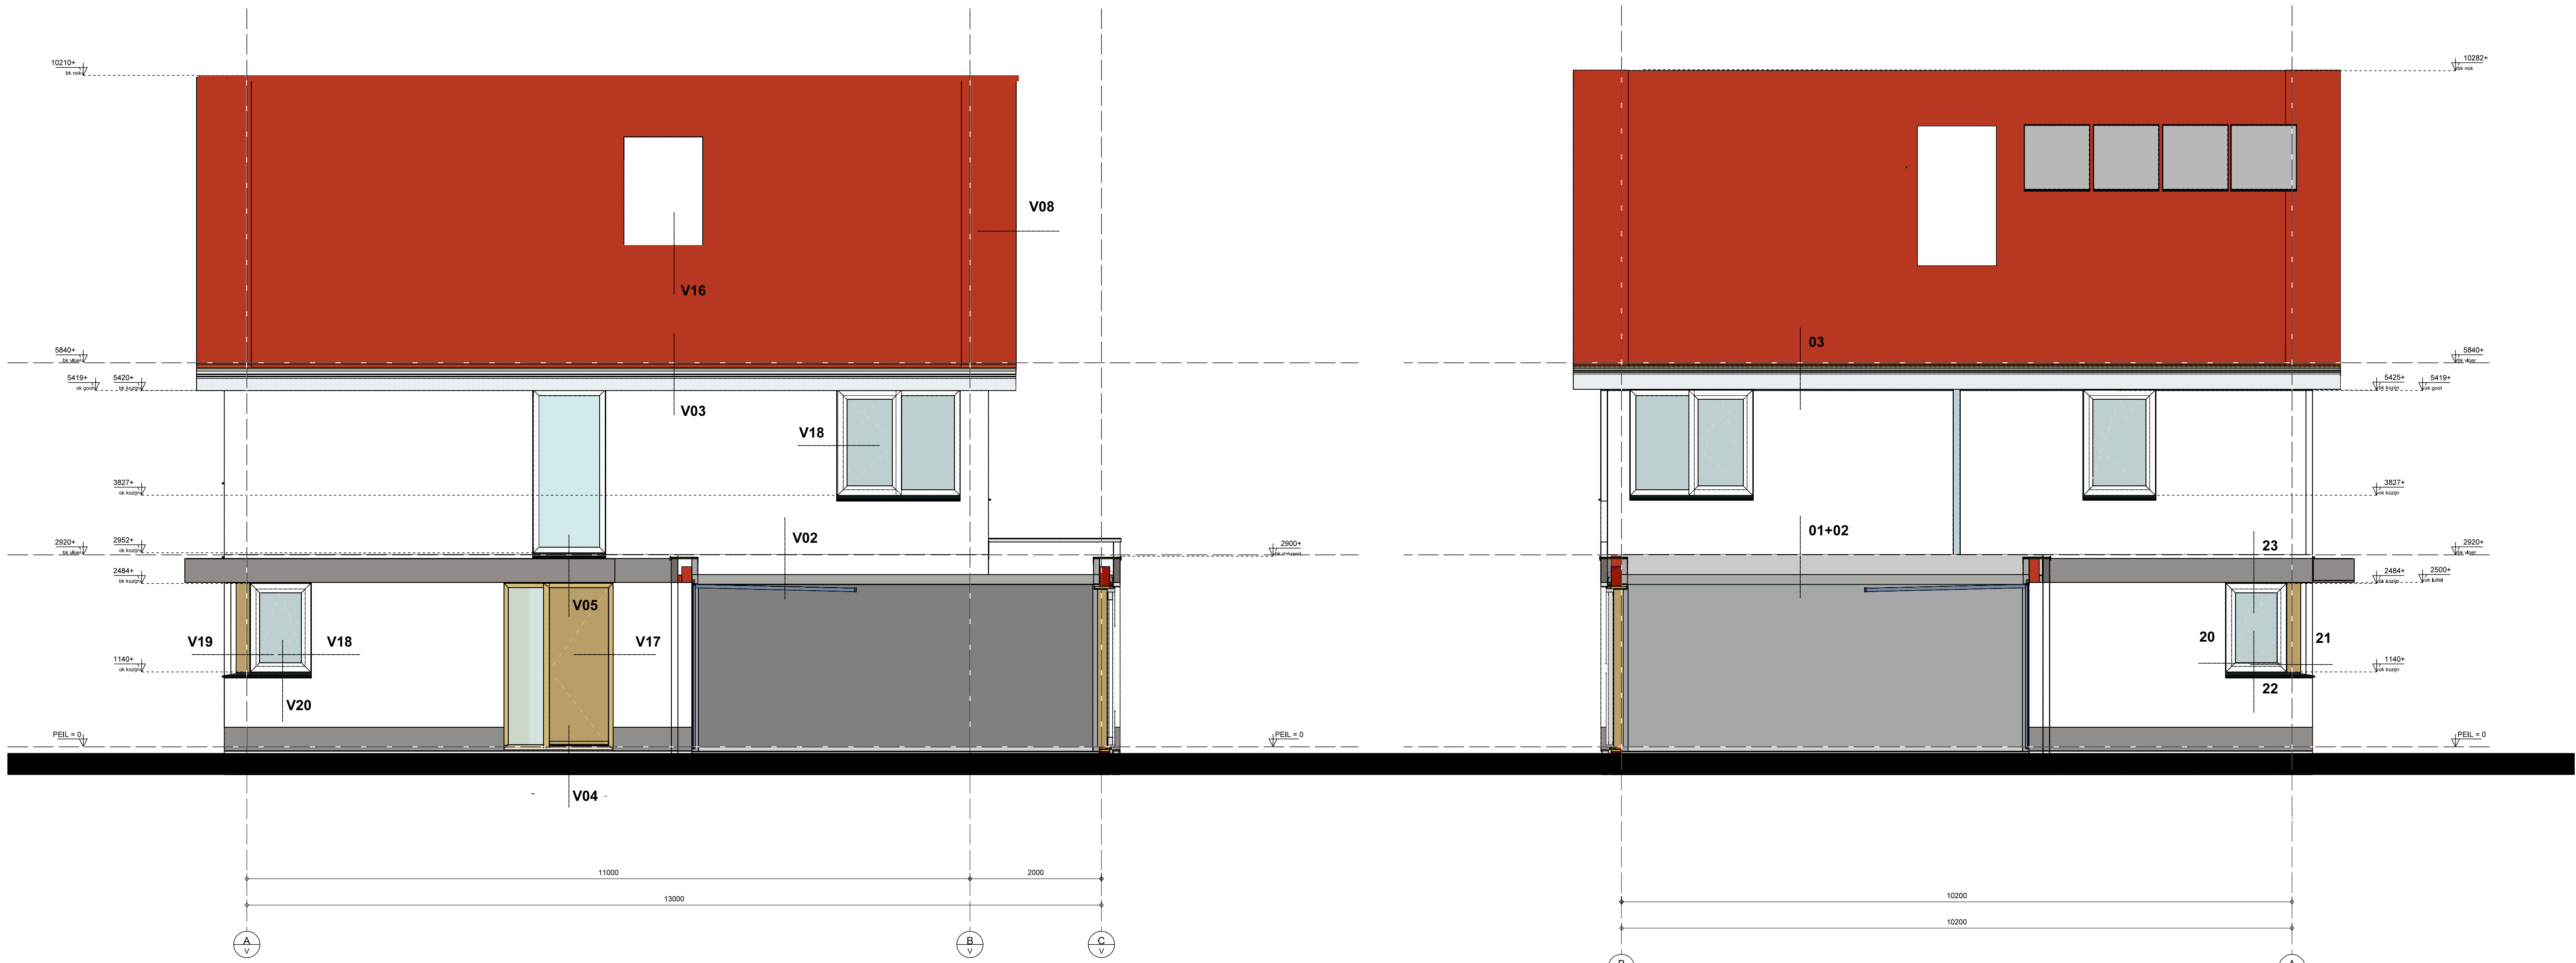

RECHTERZIJGEVEL

LINKERZIJGEVEL



DOORSNEDE A-A

DOORSNEDE A-A TYPE K

Aannemer		VINKBOUW BV Nieuwekerkweg 55 2421 LB Nieuwkoop	
Bouwkundige engineering:		Bosch & van Oers Torenstraat 1 Postbus 25 5473 ZG HEESWIJK-DINTHER	
Dt.m.	15-045	WONINGEN WIJLAND FASE II	
Blk.nr.	DO-206	NIEUWKOOP	
Formaat	A0	bouwaanvraag	
Schaal	1a50	BNR 76-77-78 GEVELS & DOORSNEDE	
datum	02-02-2016	13-04-2016	