


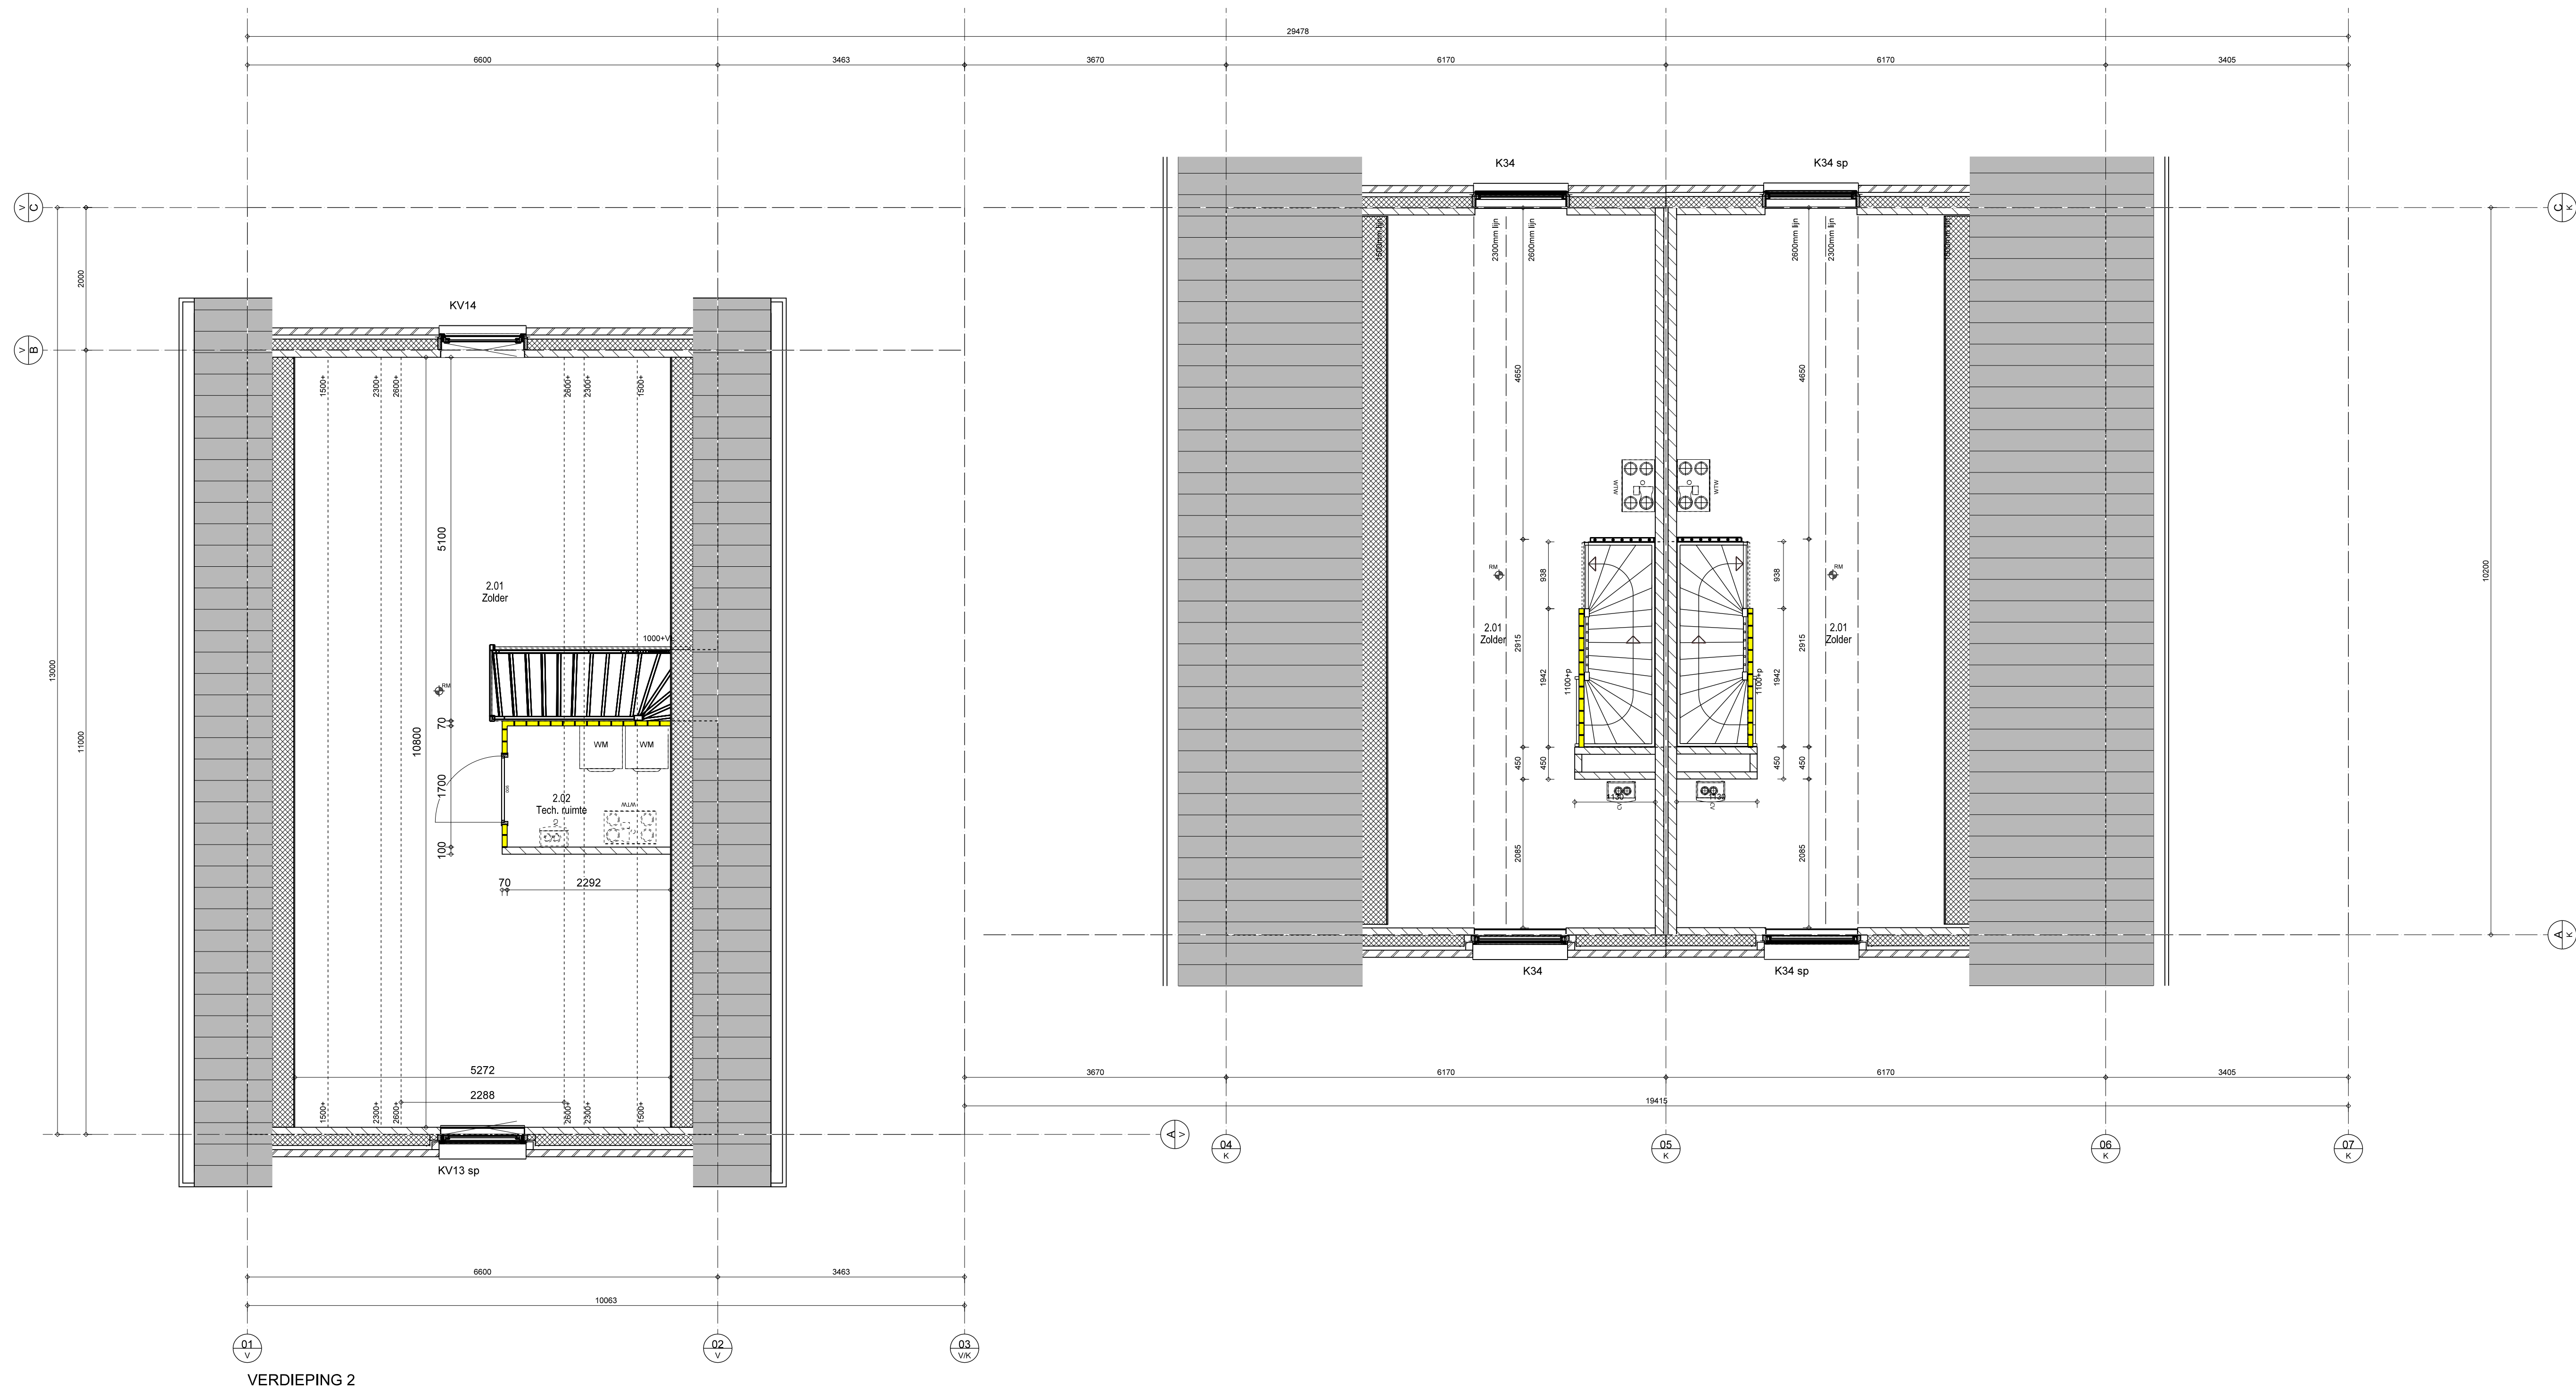

VERDIEPING 2

Aanvrager		VINKBOUW BV Nieuwseweg 55 2421 LB Nieuwkoop	
Bouwkundige engineering:		Bosch & van Oers Bosch & van Oers bouwkundigen BV Torenstraat 1 Postbus 25 5473 ZG HEESWIJK-DINTHER	
Plaats:	15-045	WONINGEN WIJLAND FASE II NIEUWKOOP	
Werknr.:	DO-106	bouwaanvraag BNR 76-77-78 PLATTEGRONDEN	
Formaat:	A1	Schaal:	1a50
Datum:		02-02-2016	Wijc: 13-04-2016