
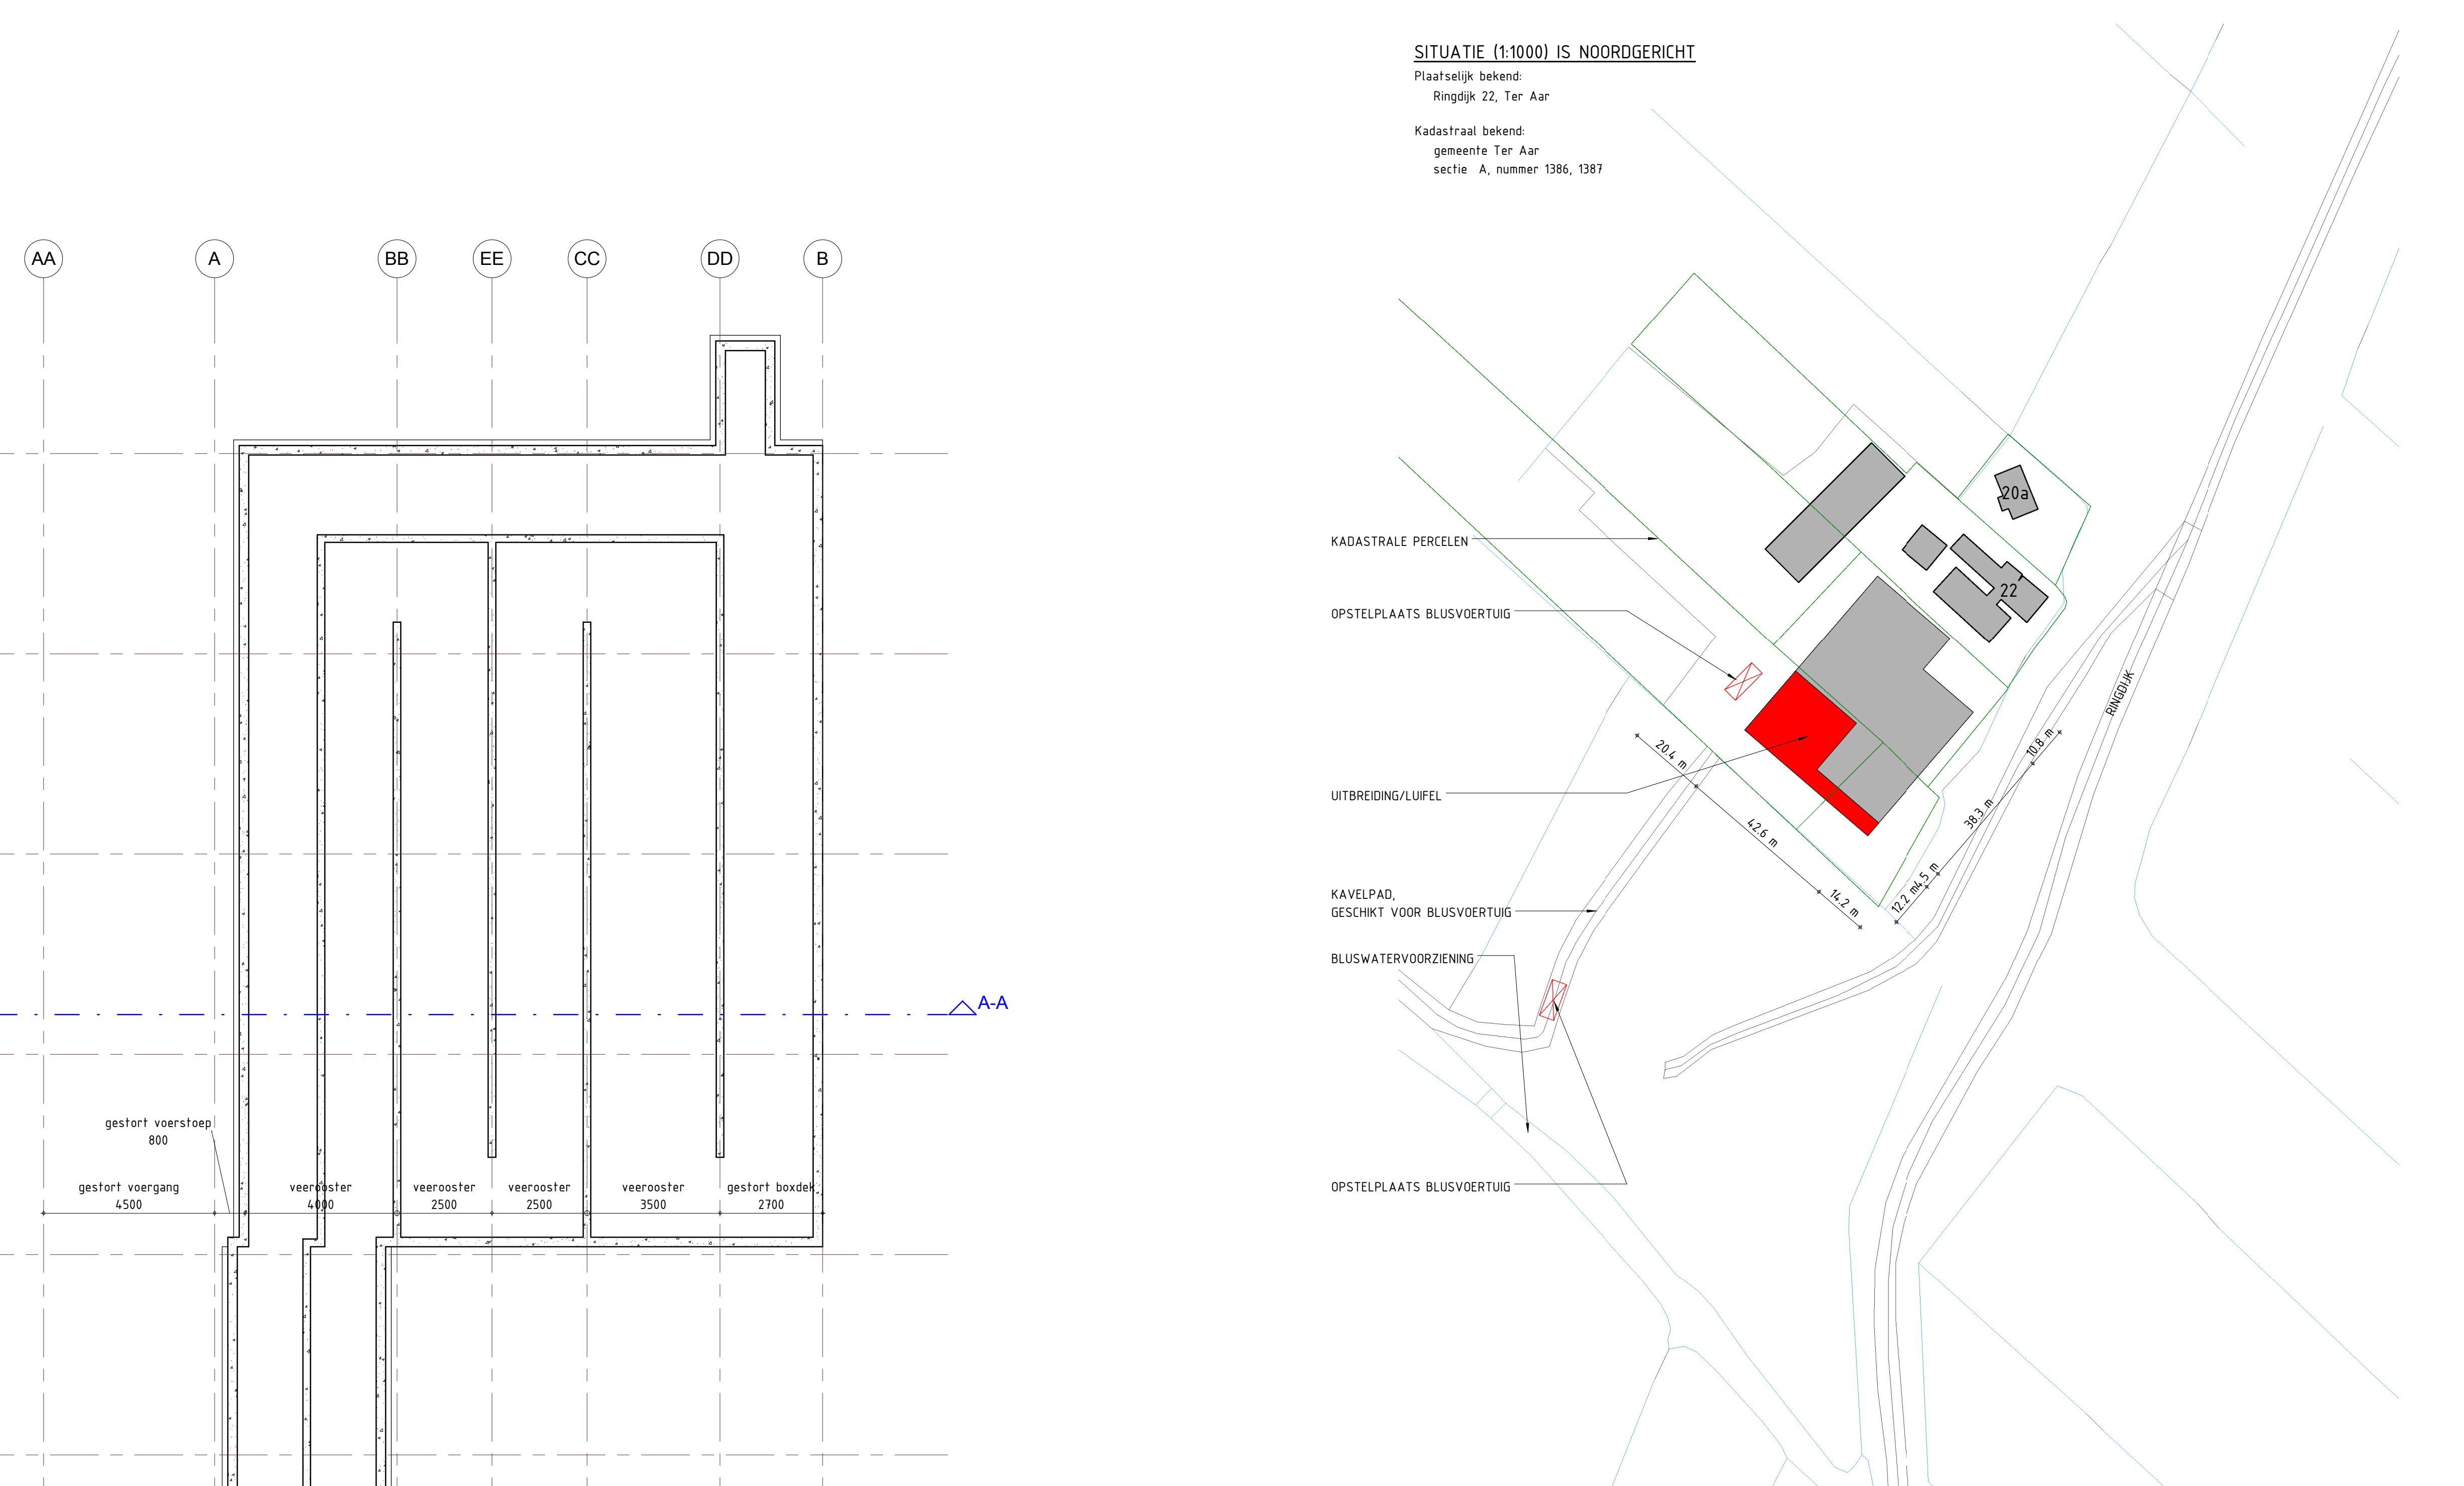
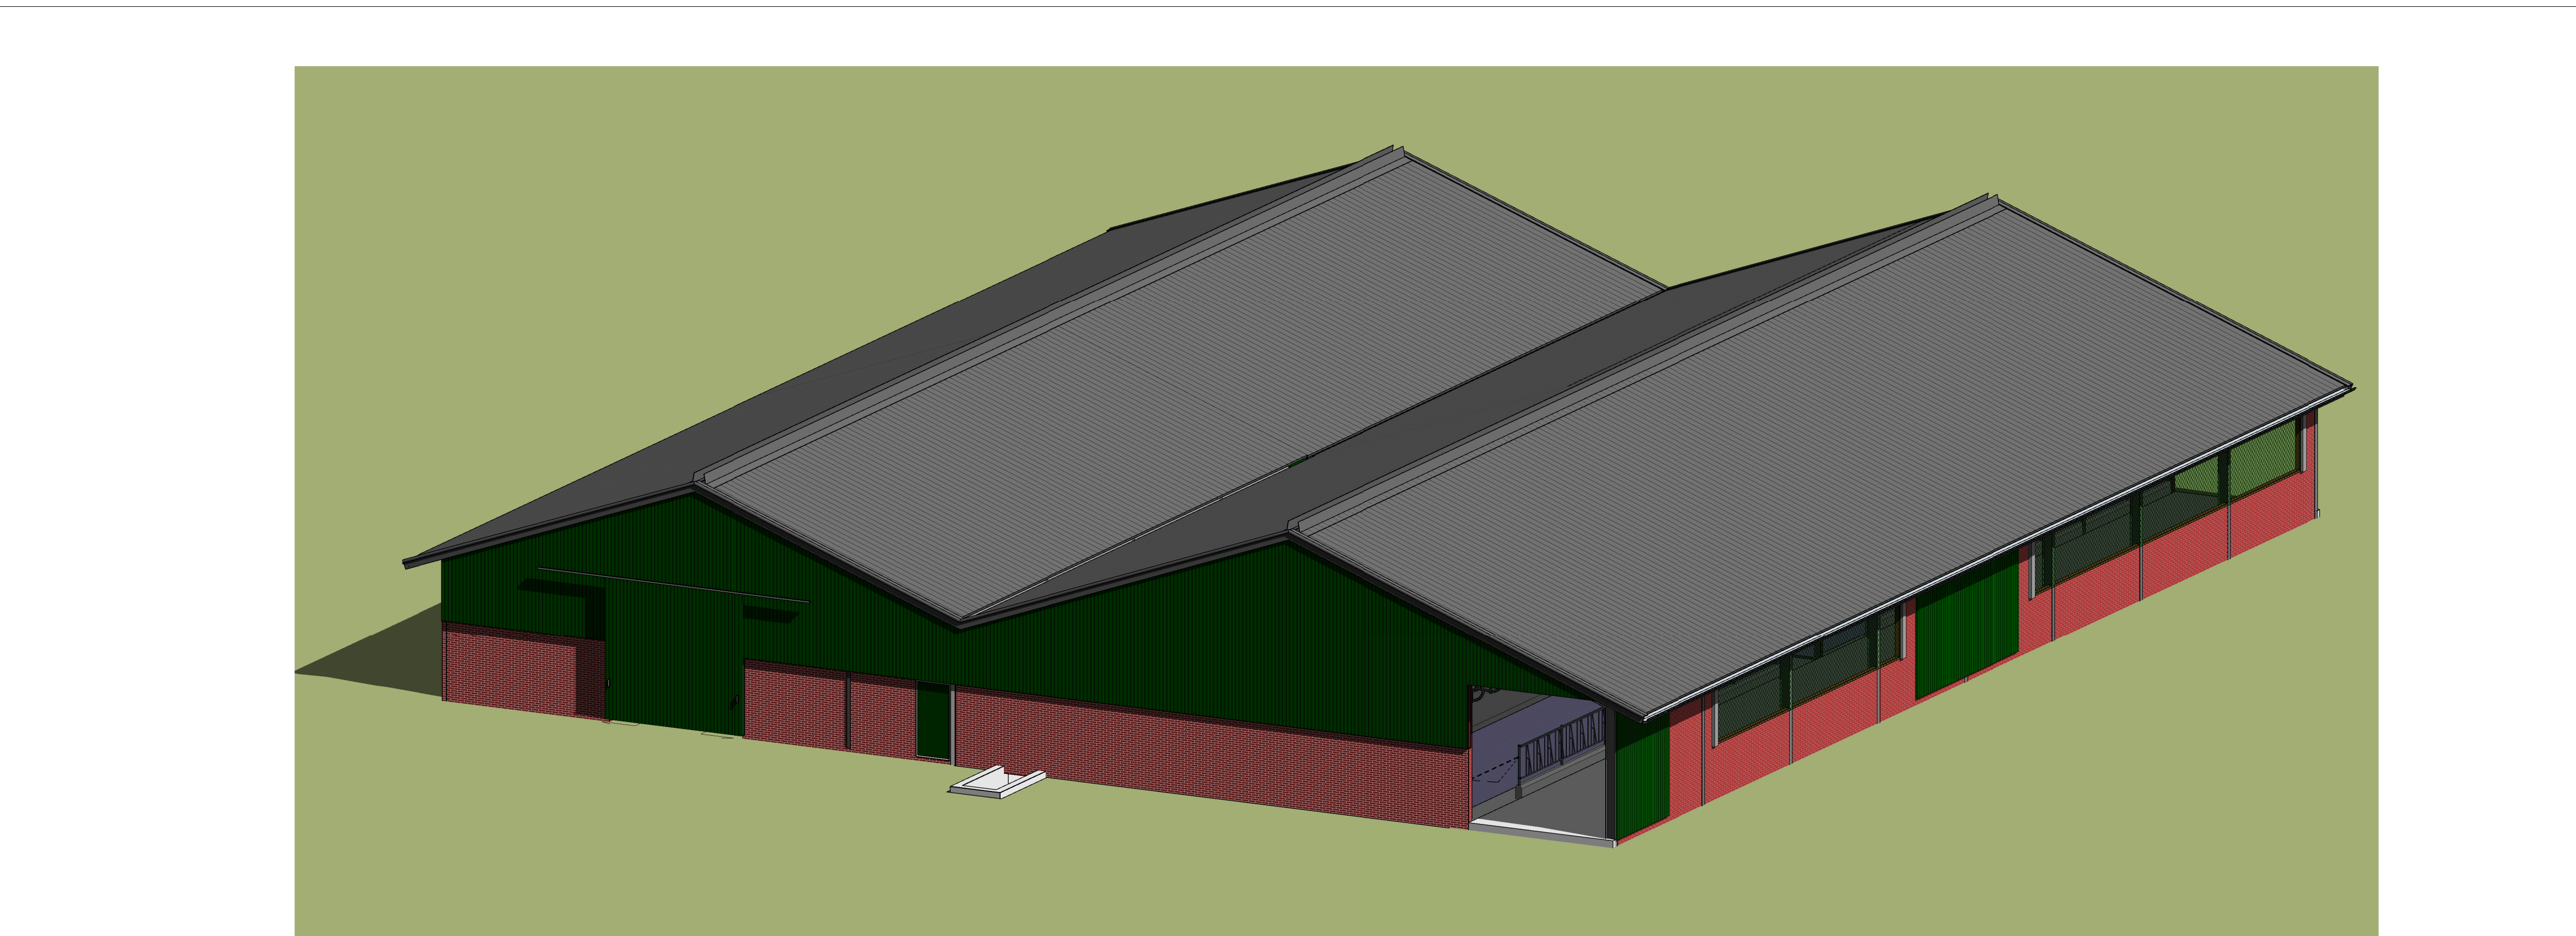
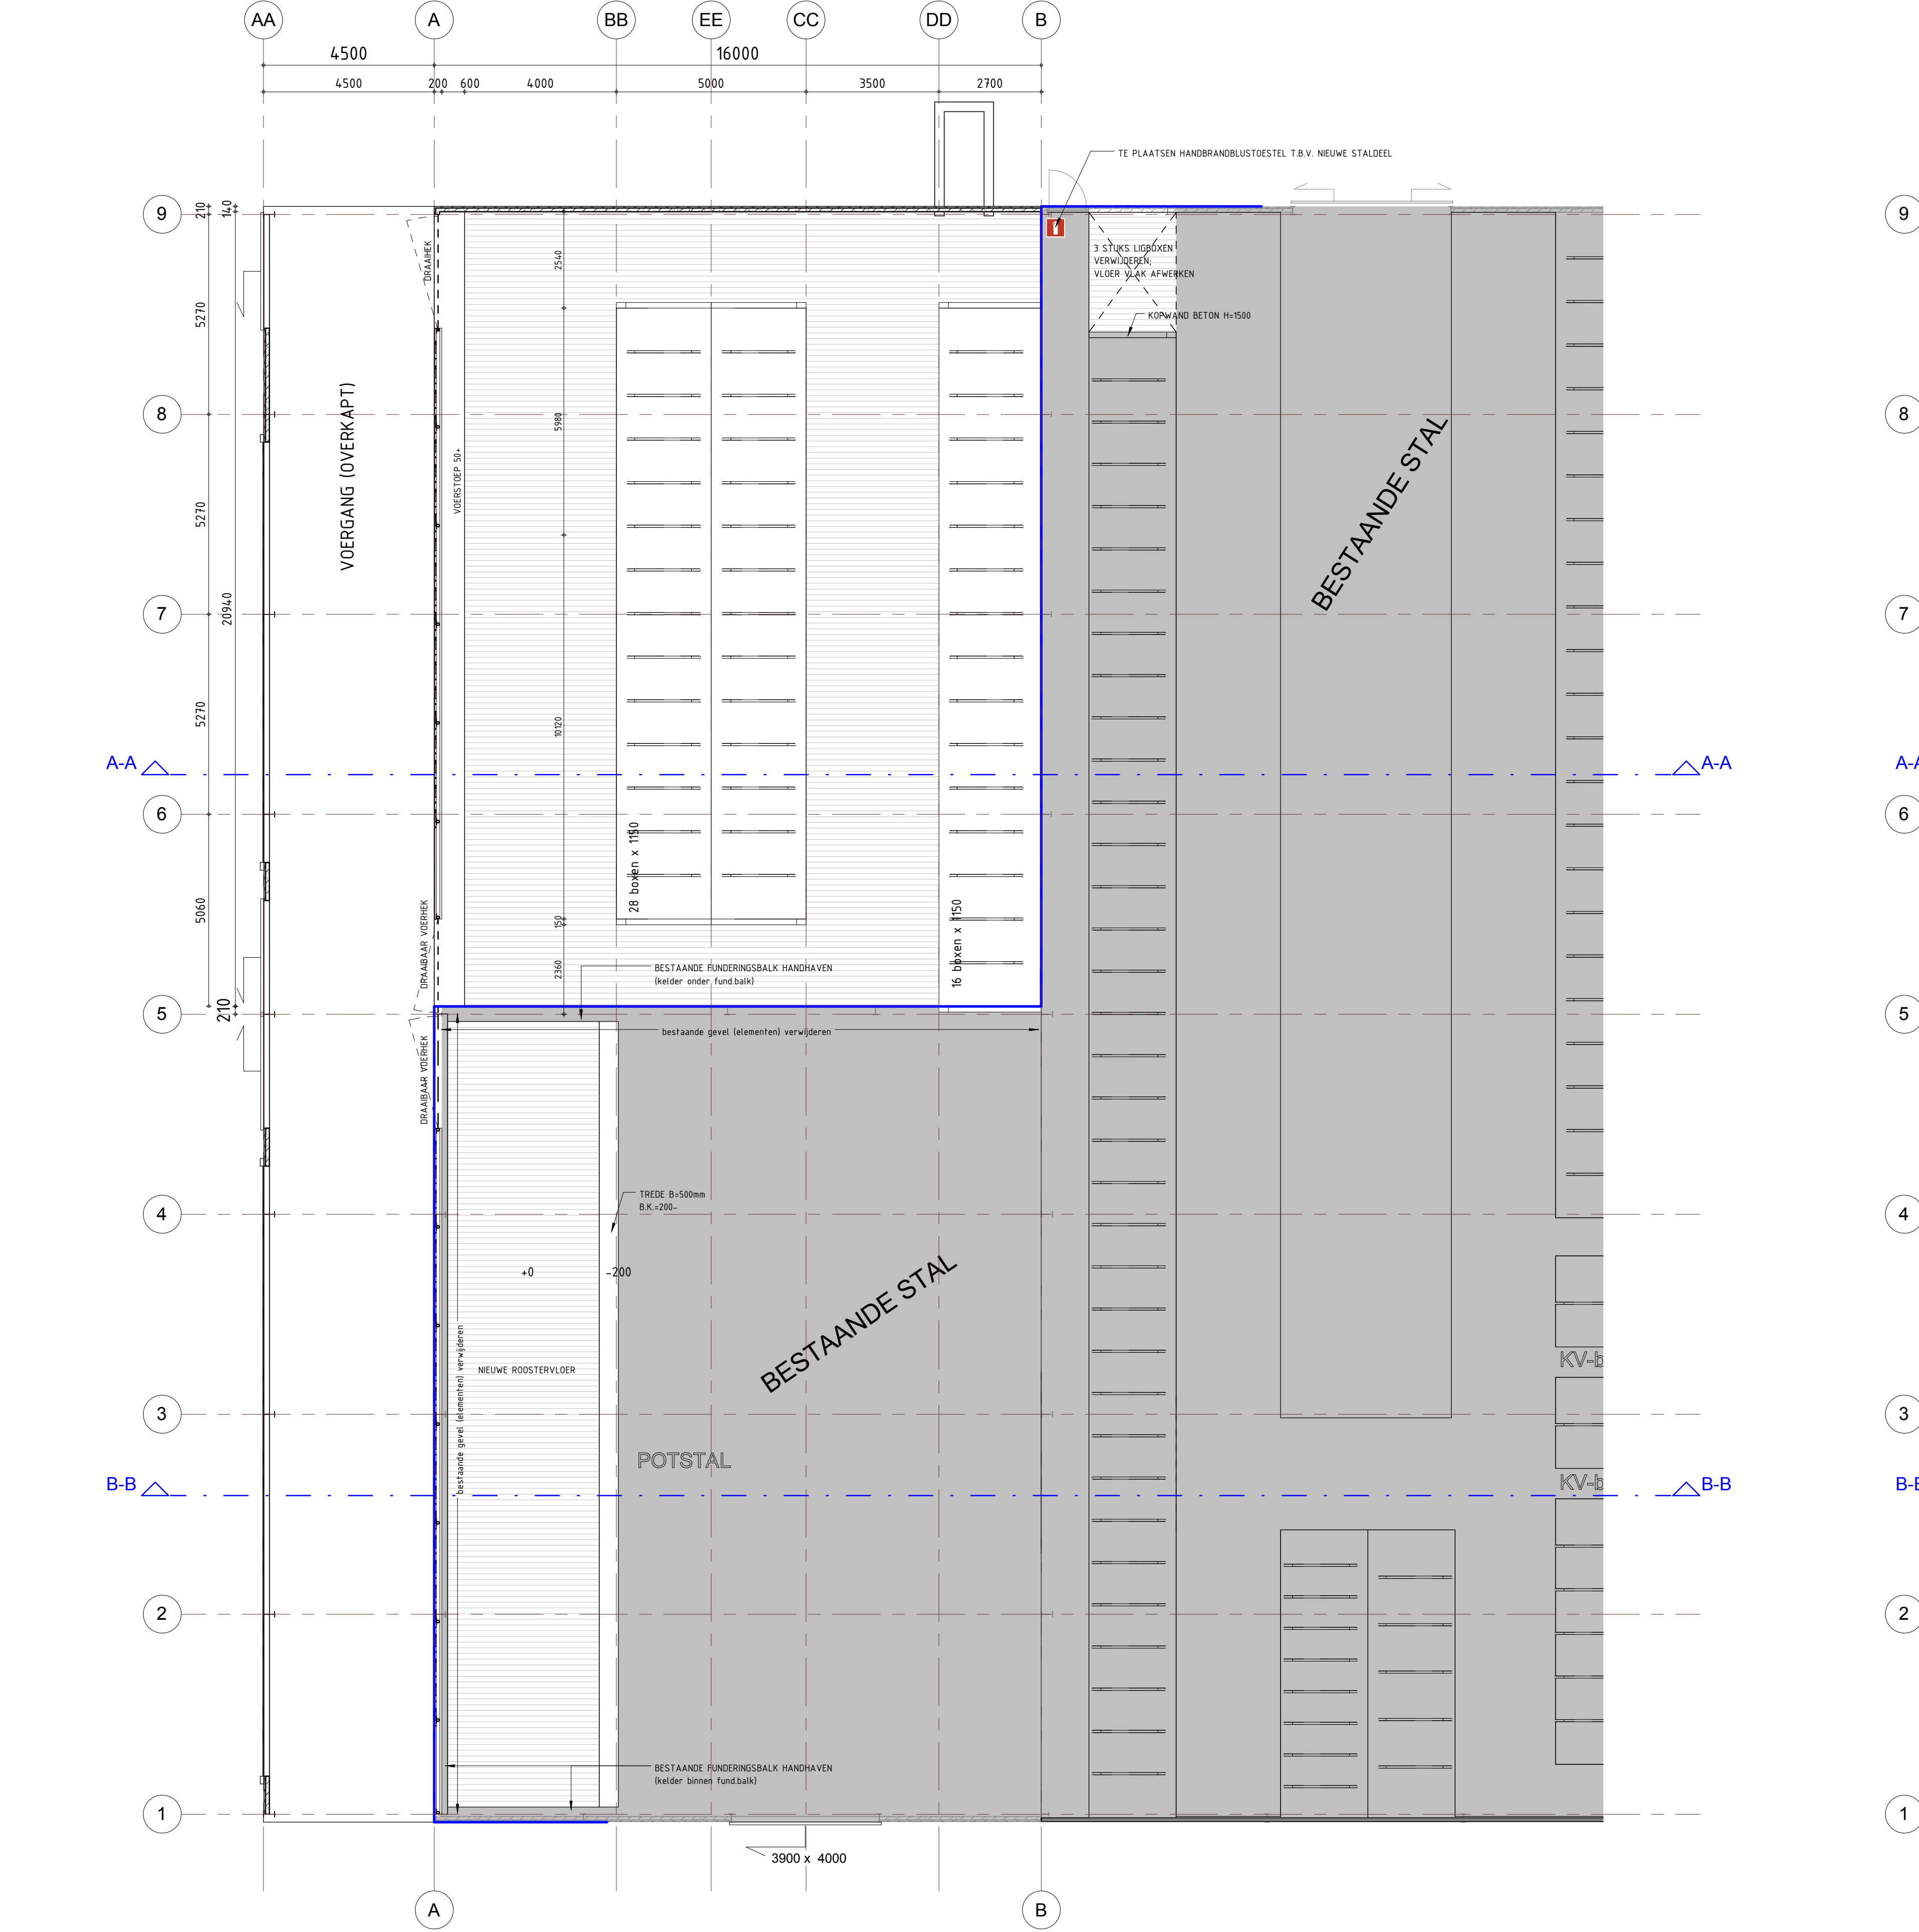
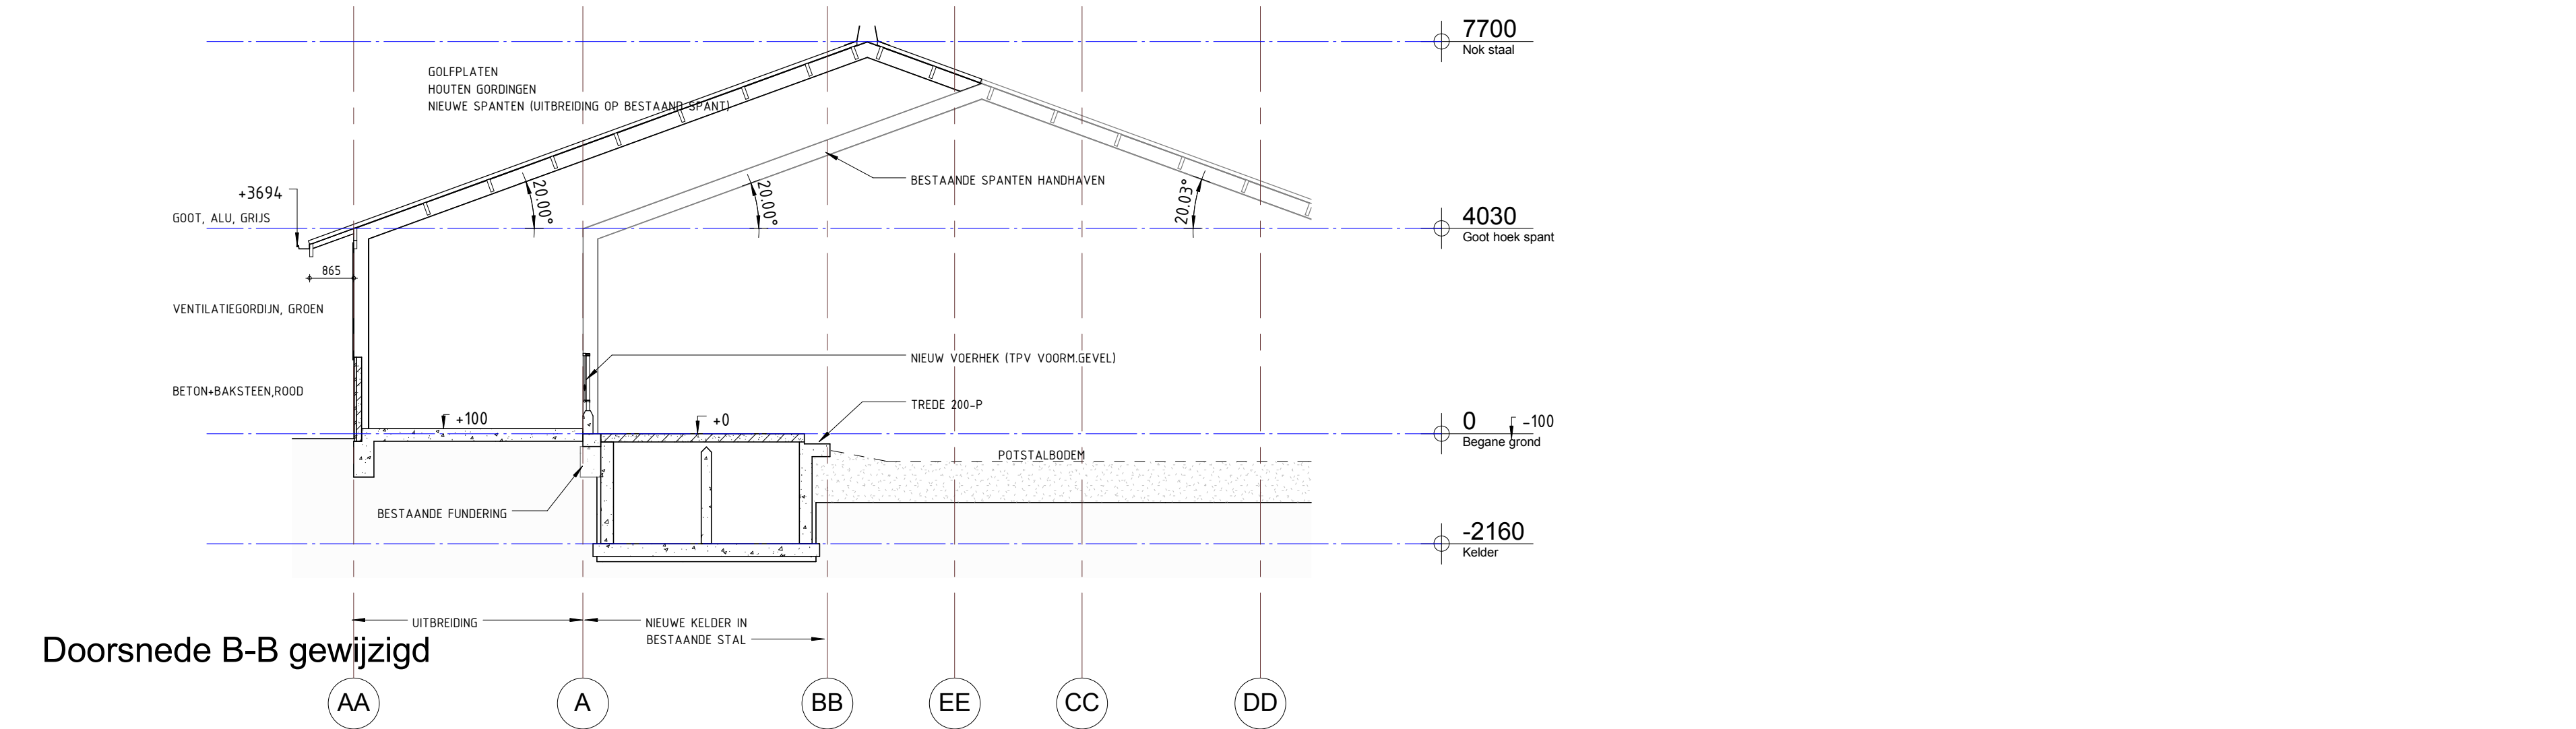


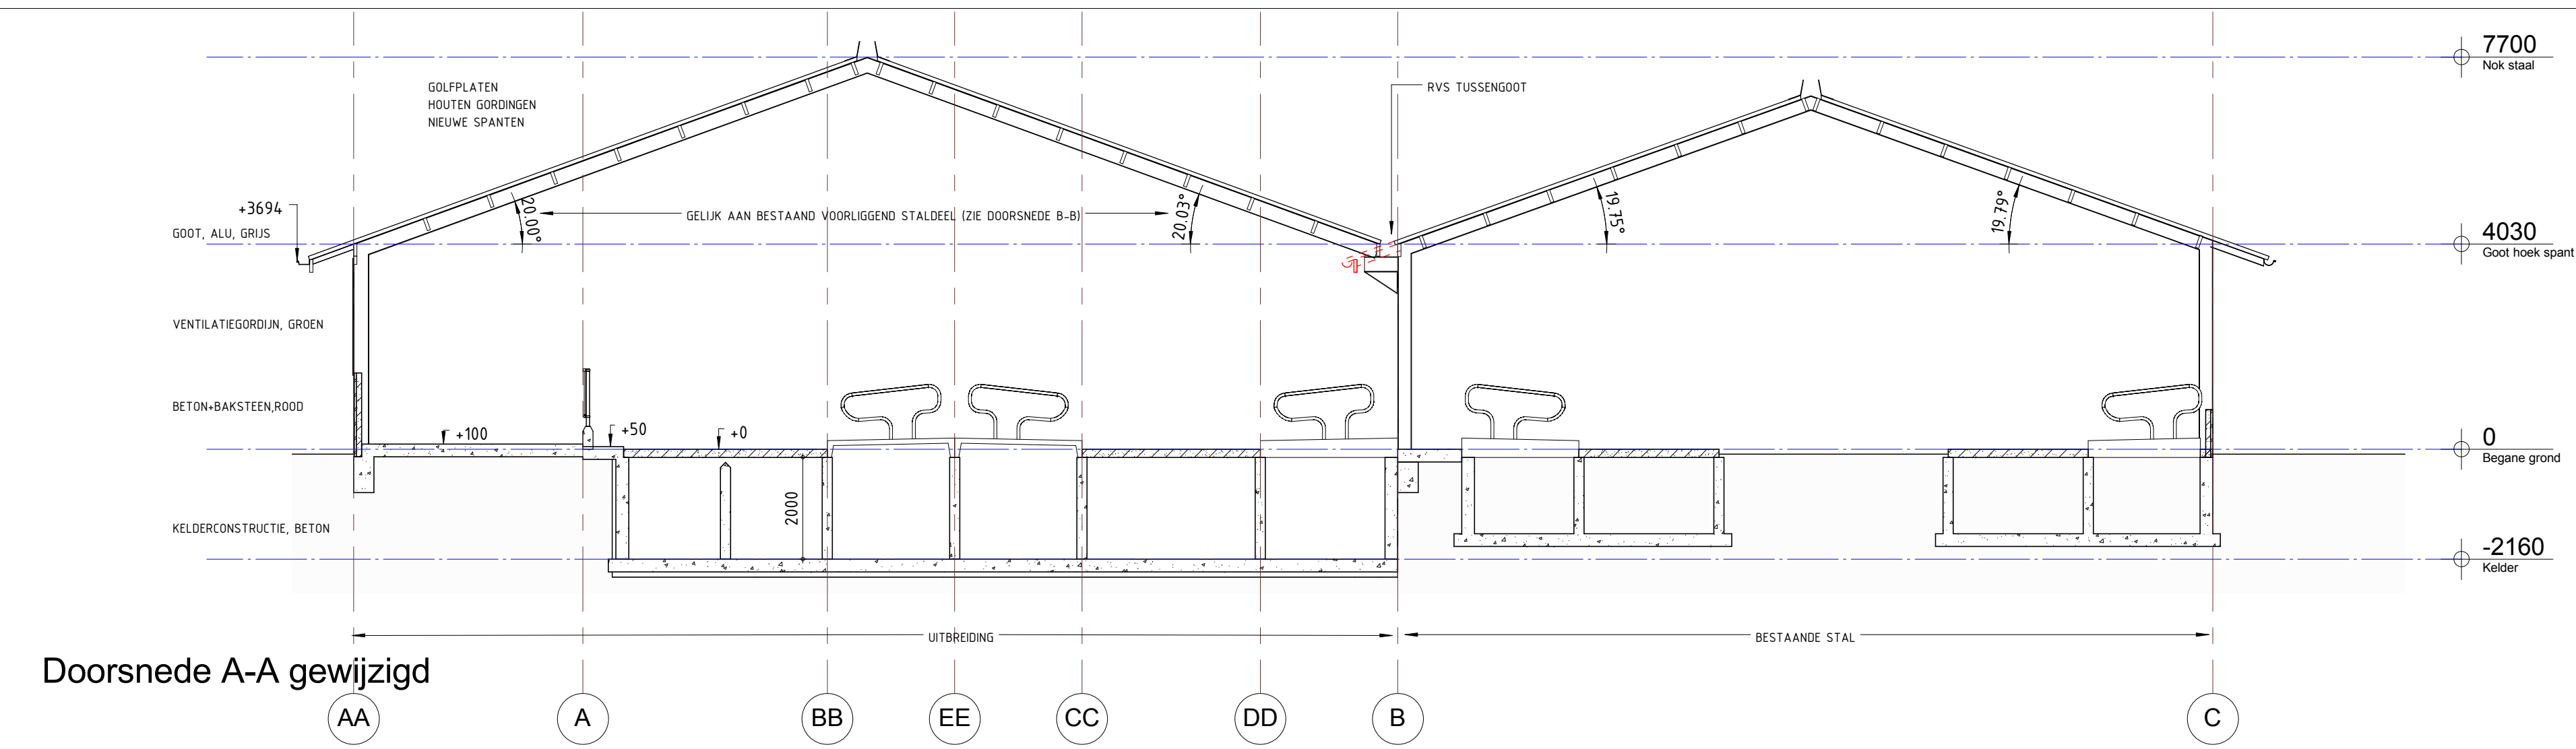

Tekeningen in dit project									
Blad-nr	Omschrijving	Datum	Wijzigingsdatum						
			a	b	c	d	e	f	
V 10 e	Plattegrond, doorsnede en situatie	04-06-2015	12-06-2015	22-06-2015	26-06-2015	19-08-2015	09-09-2015		
V 20 a	Gevels	26-06-2015	19-08-2015						
V 50	Principielatels	14-08-2015							
V 101	Bouwbesluitgegevens	14-08-2015							

Opdrachtgever De heer J.Th. Kroft		Agrarisch Bouw- en tekenadvies	
Werk Vergrotten van de rundveestel aan de Ringdijk 22 te Ter Aar		Stoetweg 1	
Betreft VERGUNNINGAANVRAAG		Zoldermeier	
		tel 079-3313878	
		e-mail: info@wijsmanbouwtekenadvies.nl	
		internet: www.wijsmanbouwtekenadvies.nl	
Formaat A0		Gekend wh 1:100 / 1:1000	
Werknr 15430		Bladnr V10e	