




GEVELAANZICHT ZUIDZIJDE

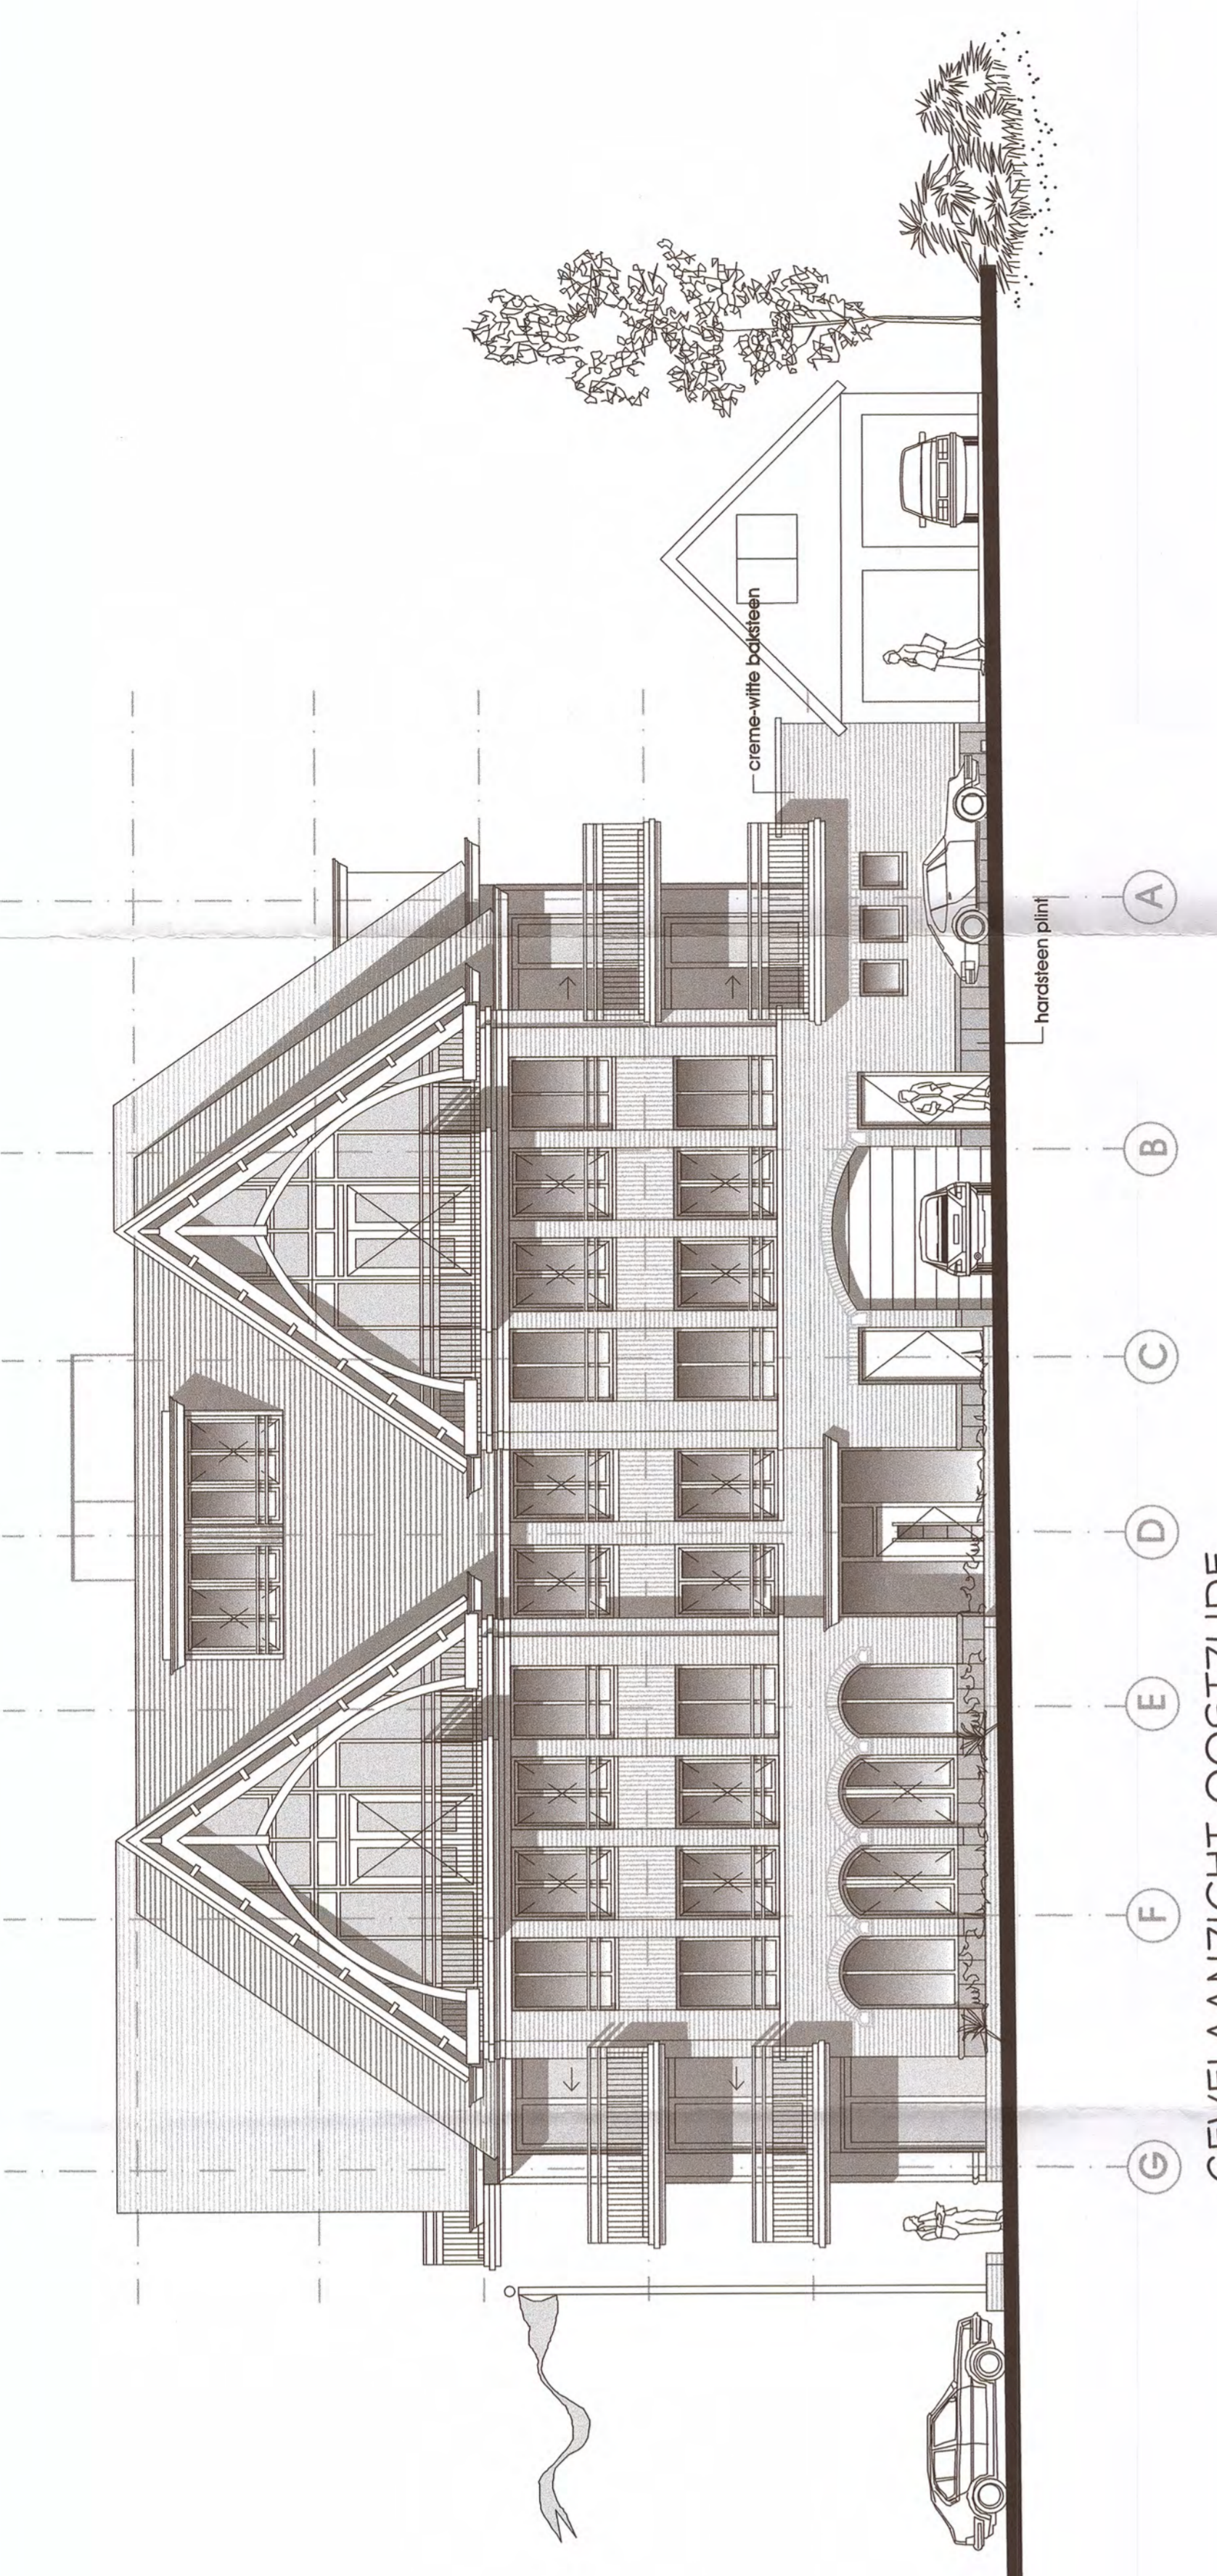

GEVELAANZICHT OOSTZIJDE

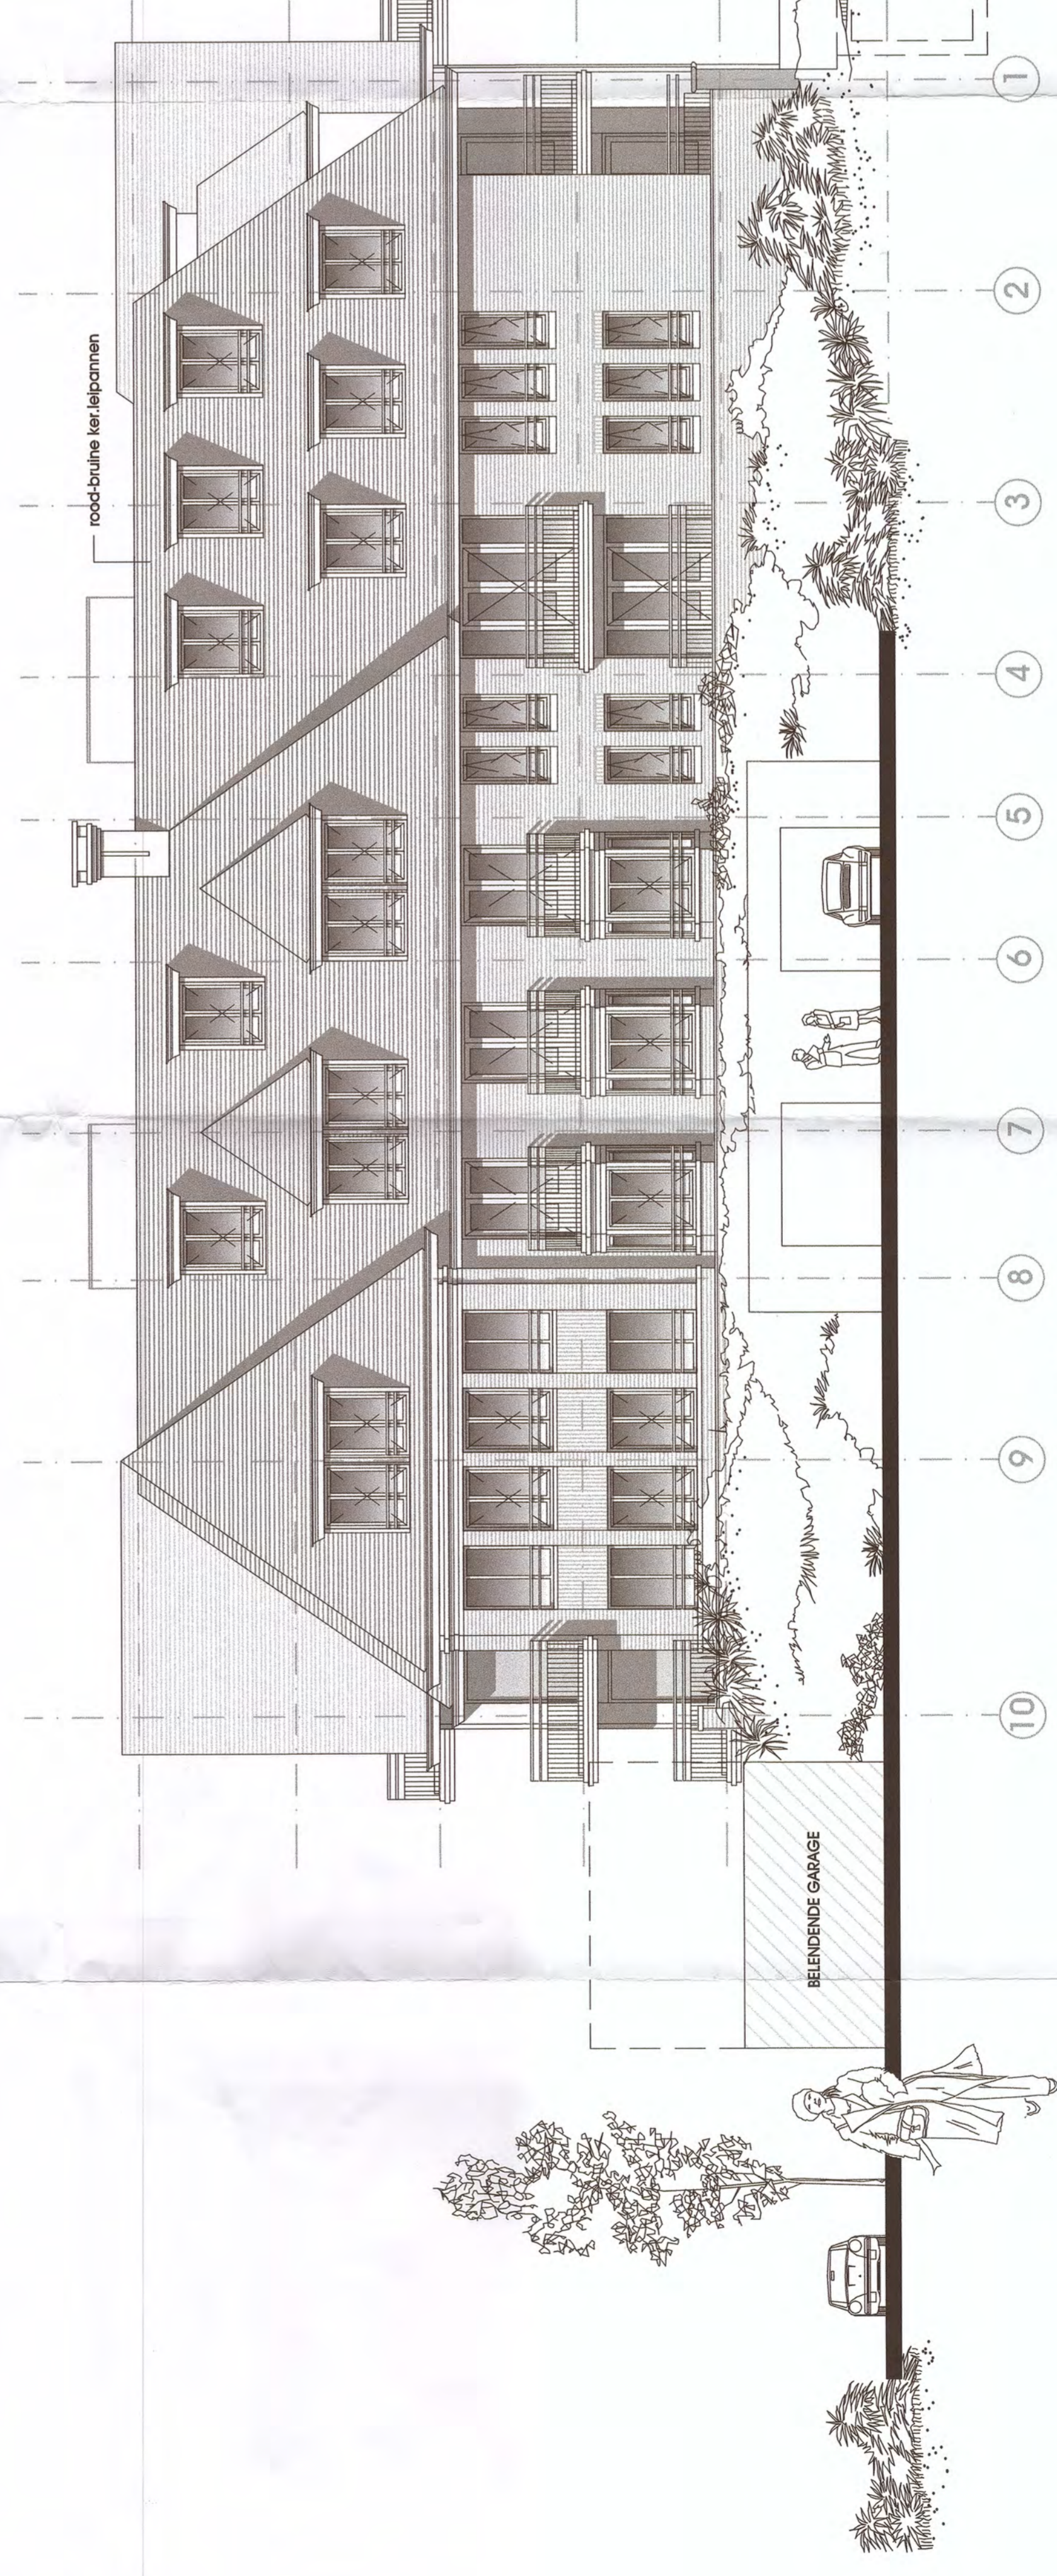

GEVELAANZICHT NOORDZIJDE

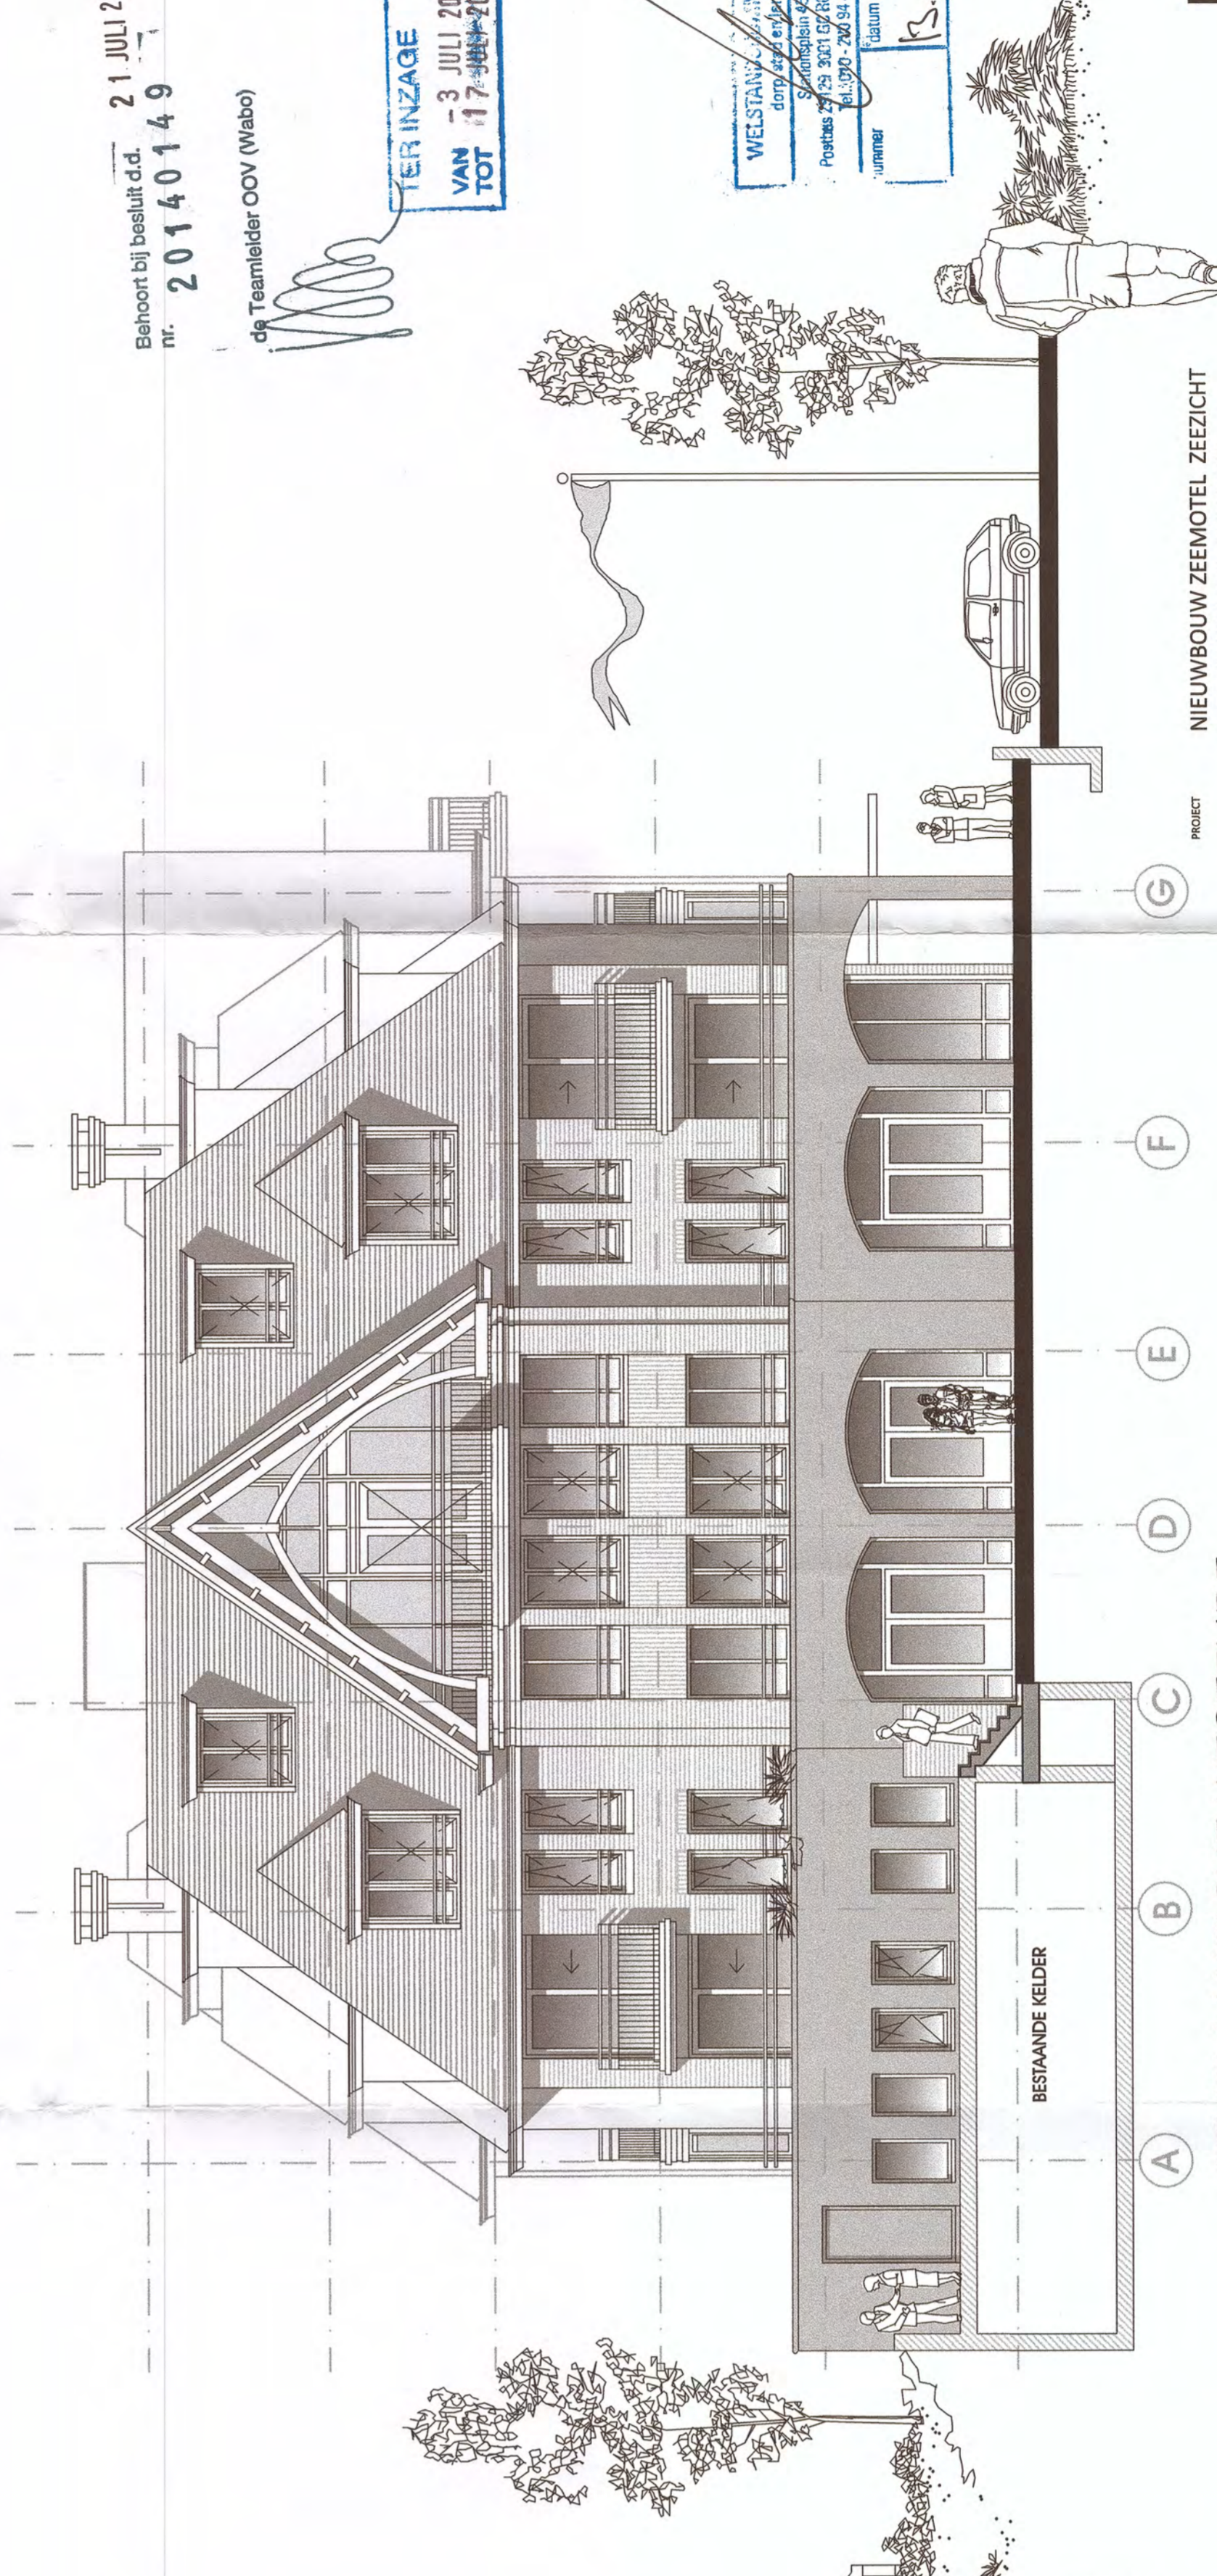

GEVELAANZICHT WESTZIJDE

Beknopt bij besluit d.d. 21 JULI 2014
nr. 20140149

de Teamleider OOV (Wabo)

TEER INZAGE
VAN 3 JULI 2014
TOT 17 APRIL 2014

WELSTAN...
KAS...
KAS...
KAS...

PROJECT
NIEUWBOW ZEEHOTEL ZEEZICHT
AAN DE ERASMUSWEG 20 TE NOORDWIJK

OPDRACHTGEVER
DHR. + MEVR. VAN DER ZALM
ERASMUSWEG 20
3324 CC NOORDWIJK

TEKENING
GEVELAANZICHTEN
GEWISZIGD

FASE
DEFINITIEF ONTWERP

ONTWERP	A	B	C	D	E	F	G
TEKENEN							
CONTROLE							
GOEDKEUR							
TOEGELIJD							

04090
DO-18