


1:7000

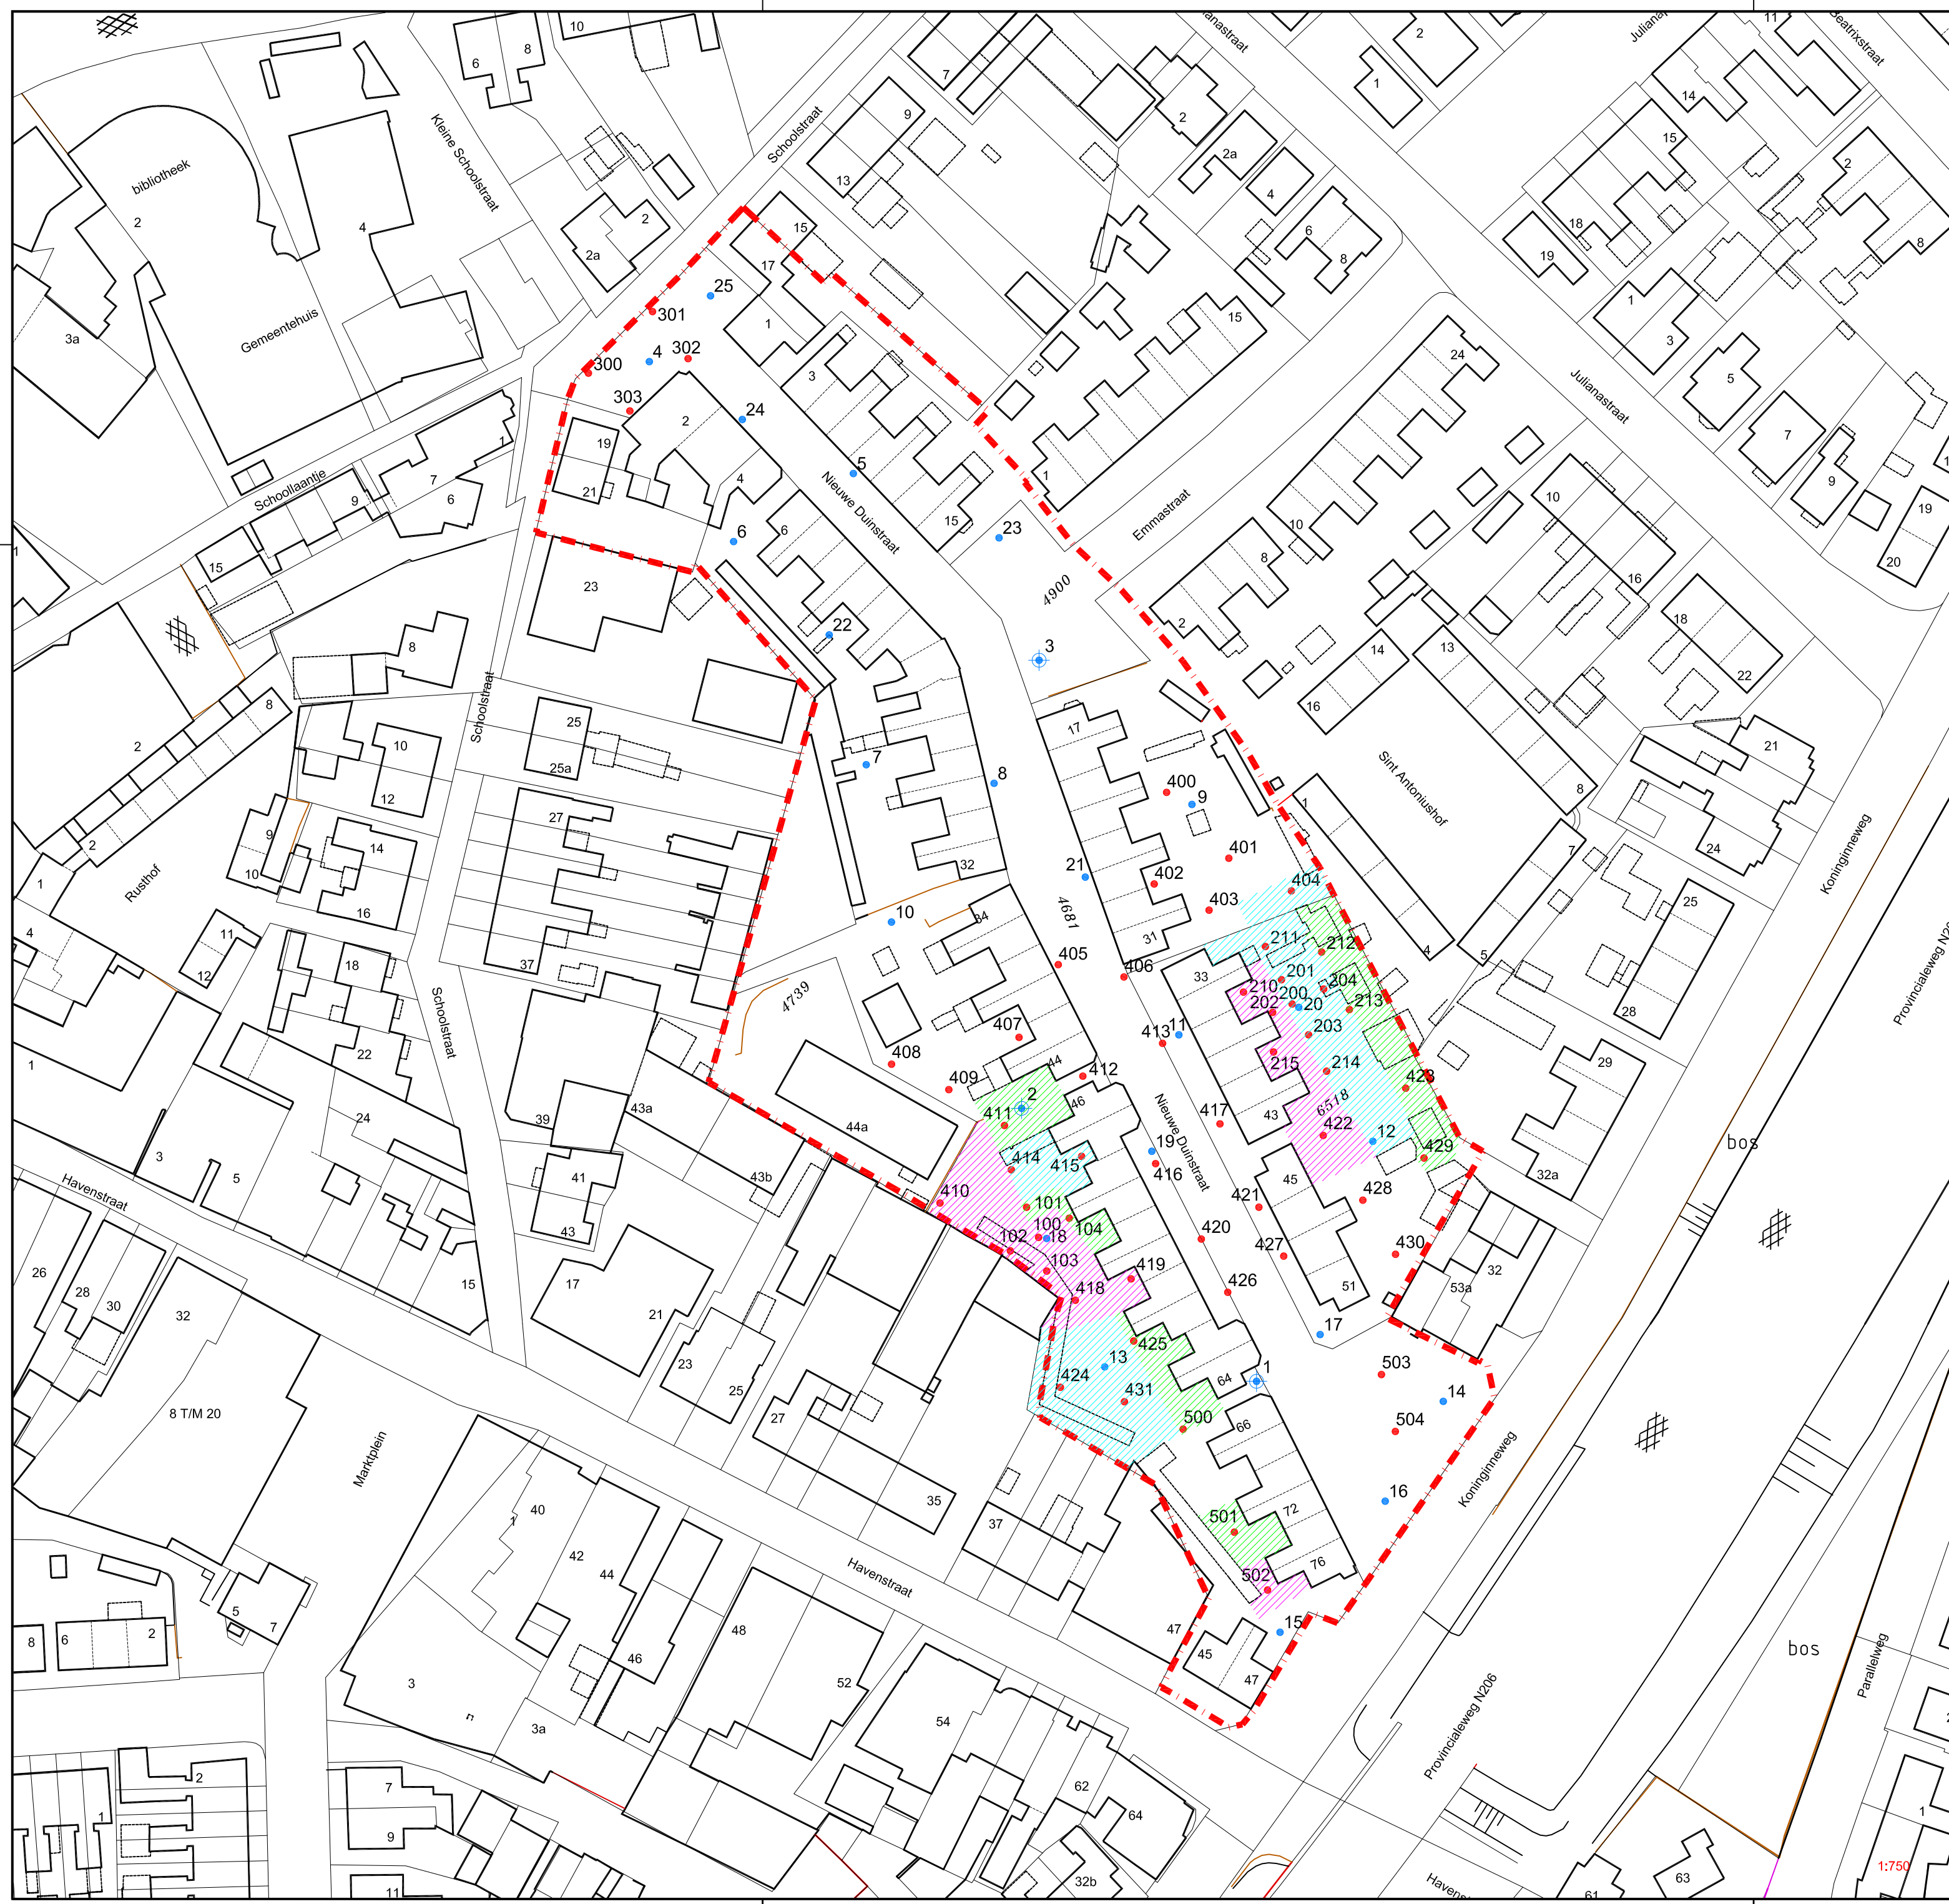

LEGENDA

boring	> A- waardecontour
boring met peilbuis	> T- waardecontour
boring nader onderzoek	> I- waardecontour
bebouwing	
begrenzing onderzoekslocatie	
E4681 kadastrale nummers	
17-76 huisnummer	

REV.	DATUM	NAAM	OMSCHRIJVING	GOED GEK.
0	24.03.2010	HNA	SITUATIETEKENING	
1	29.04.2010	HNA	SITUATIETEKENING	
2	11.05.2010	HNA	SITUATIETEKENING	
3	29.10.10	HNA	SITUATIETEKENING	

milieutechniek op maat

'S-GRAVENDIJKSEWEG 37, POSTBUS 126, 2200 AC NOORDWIJK (ZH)
TEL: 071-4028586, FAX: 071-4035524, EMAIL: INFO@IDDS.NL

SCHAAL:
1:750

FORMAAT:
A2

TEK. OMSCHRIJVING:

NIEUWE DUINSTRAAT TE NOORDWIJKERHOUT

EIGENAAR :	WAARMERK:
	DATUM: 28-07-2010
PROJECT NR. : 0912B632/DBI	TEK. NR. REV. 0