


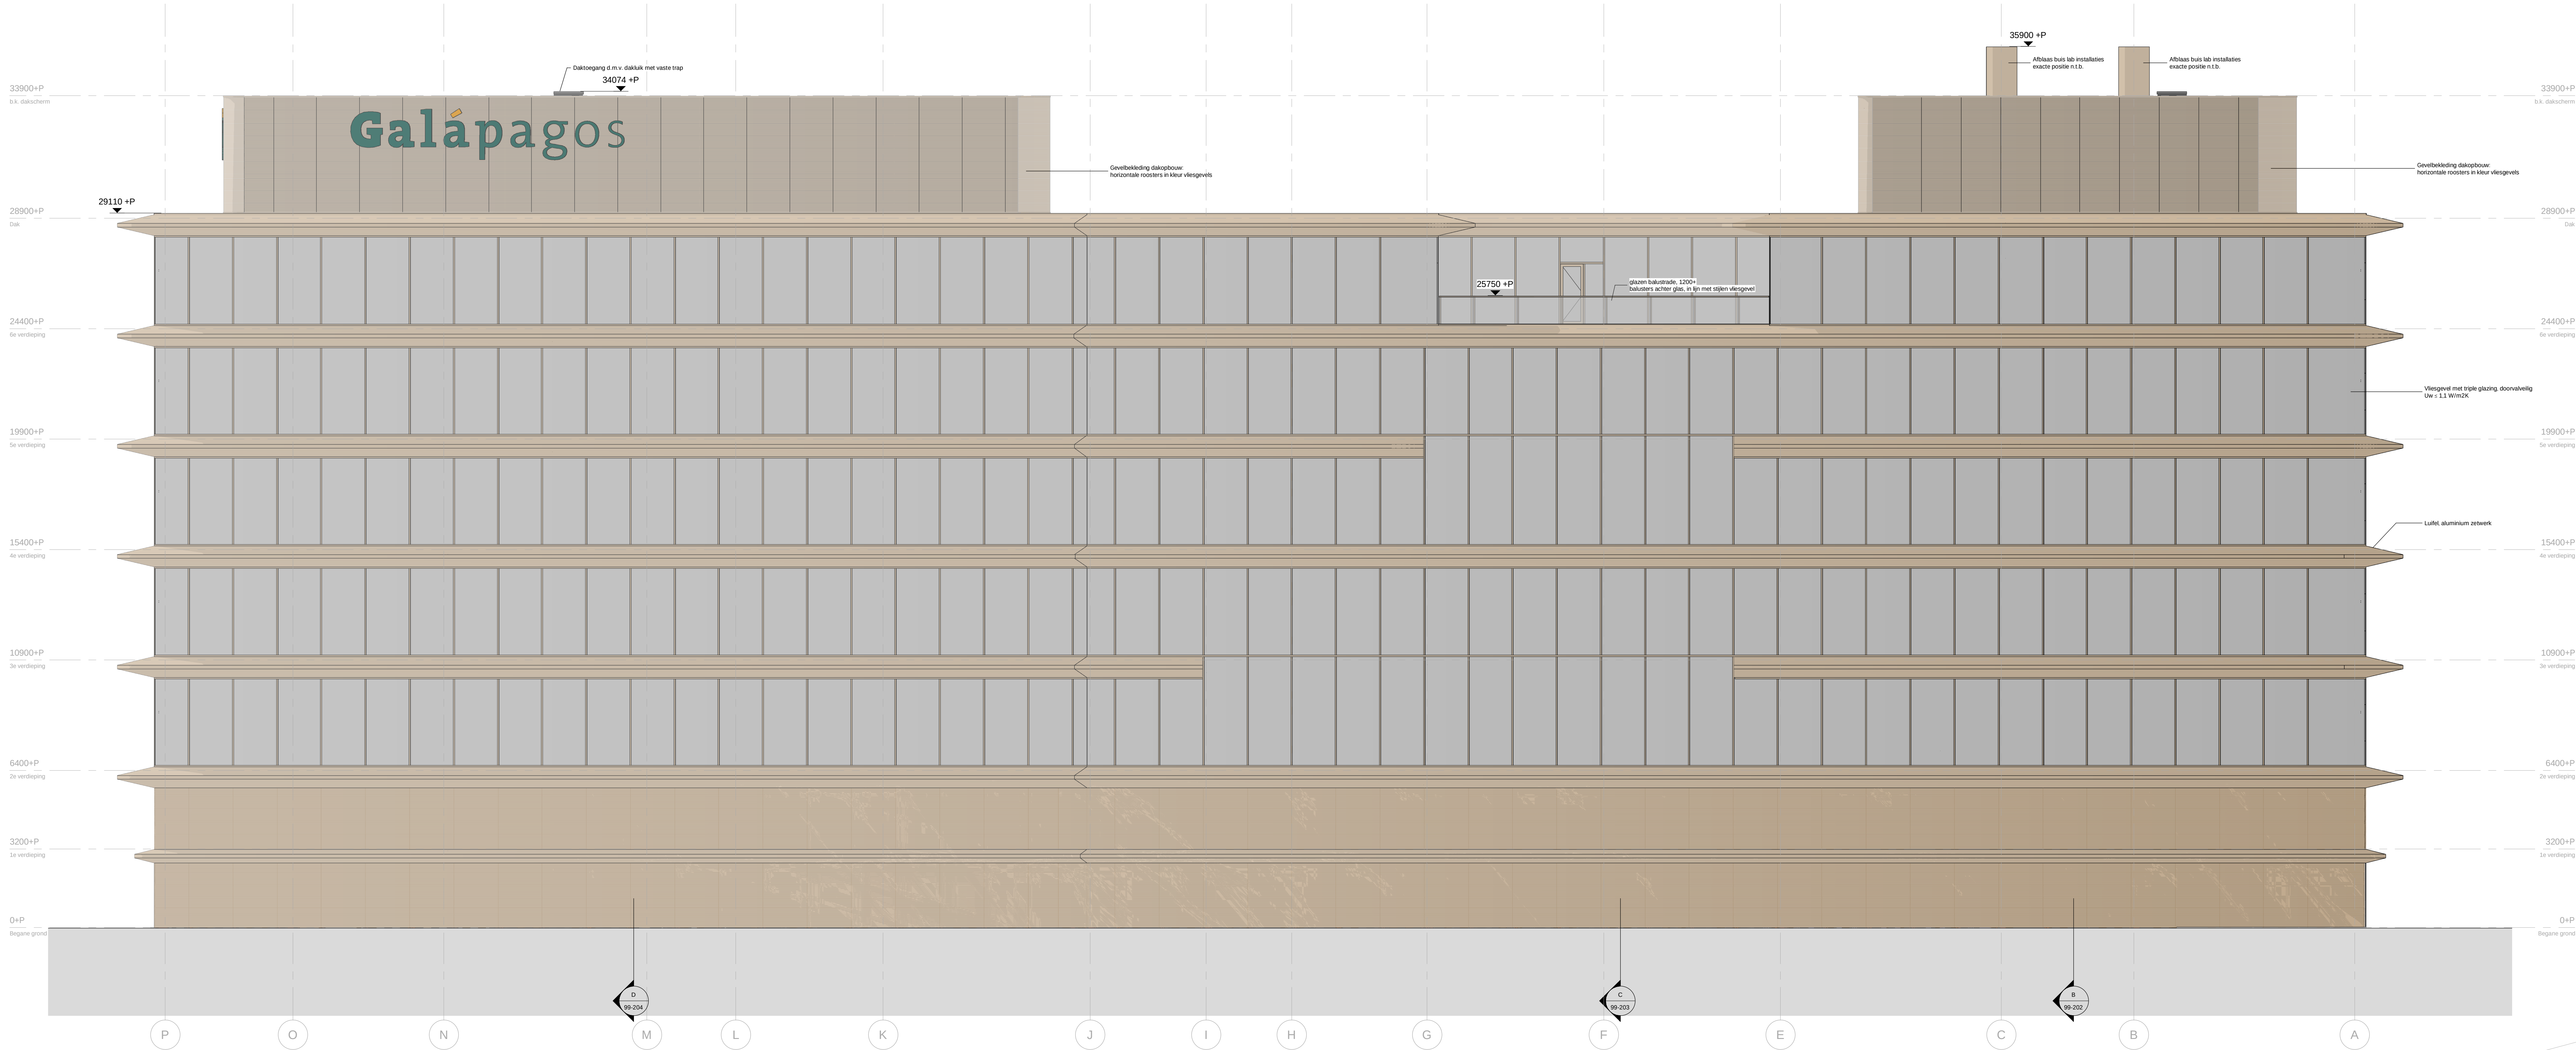

Zuidoost gevel (snelweg zijde)

TER COMMENTAAR  
CONCEPT  
datum: 19-02-2020

Opmerkingen:  
Hoofd draagconstructie: model IMD

Wijzigingen:

Opdrachtgever  
Provast  
Dhr. B. Hellingman  
Postbus 16395  
2500 BJ Den Haag  
070- 308 10 30  
info@provast.nl


Adviseur constructies  
IMD Raadgevende Ingenieurs  
Dhr. P. Korthagen  
Postbus 55921  
3007 JA Rotterdam  
010- 201 23 60  
imd@imdbv.nl

Adviseur installaties  
Ingenieursburo Linszen b.v.  
Dhr. T. Linszen  
Postbus 2211  
1000 CE Amsterdam  
020- 650 78 78  
info@ibli.nl

Adviseur brandveiligheid / bouw fysica  
DGMR  
Dhr. R. Oldengarm  
Postbus 153  
6800 AD Arnhem  
088- 346 75 00  
info@dgmr.nl

Architect  
OZ  
Dhr. J. Bosch  
Postbus 37697  
1050 BH  
Amsterdam  
+31 20 31 41 111  
info@OZarchitect.nl

OZ

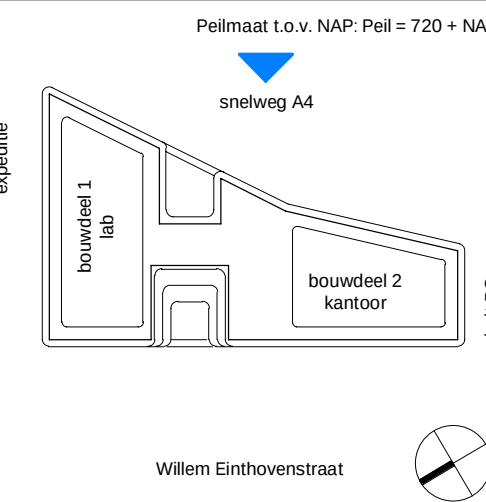

Bio Science Park  
Leiden  
17-59/7b  
Technisch Ontwerp

bladnummer:  
99-103

versie:  
-

datum:  
12-12-2019


onderwerp:  
Overzichtsgevel  
Zuidoost gevel (snelweg zijde)

schaal:  
1: 100

formaat:  
A1x1

De afbeeldingen en teksten op deze tekening zijn auteursrechtelijk beschermd. Het is niet toegestaan deze tekening of de inhoud daarvan te kopiëren, verspreiden of openbaar te maken. Het is wel toegestaan deze tekening te gebruiken voor het maken van een model of een maquette. De afbeeldingen en teksten op deze tekening zijn auteursrechtelijk beschermd. Het is niet toegestaan deze tekening of de inhoud daarvan te kopiëren, verspreiden of openbaar te maken. Het is wel toegestaan deze tekening te gebruiken voor het maken van een model of een maquette.



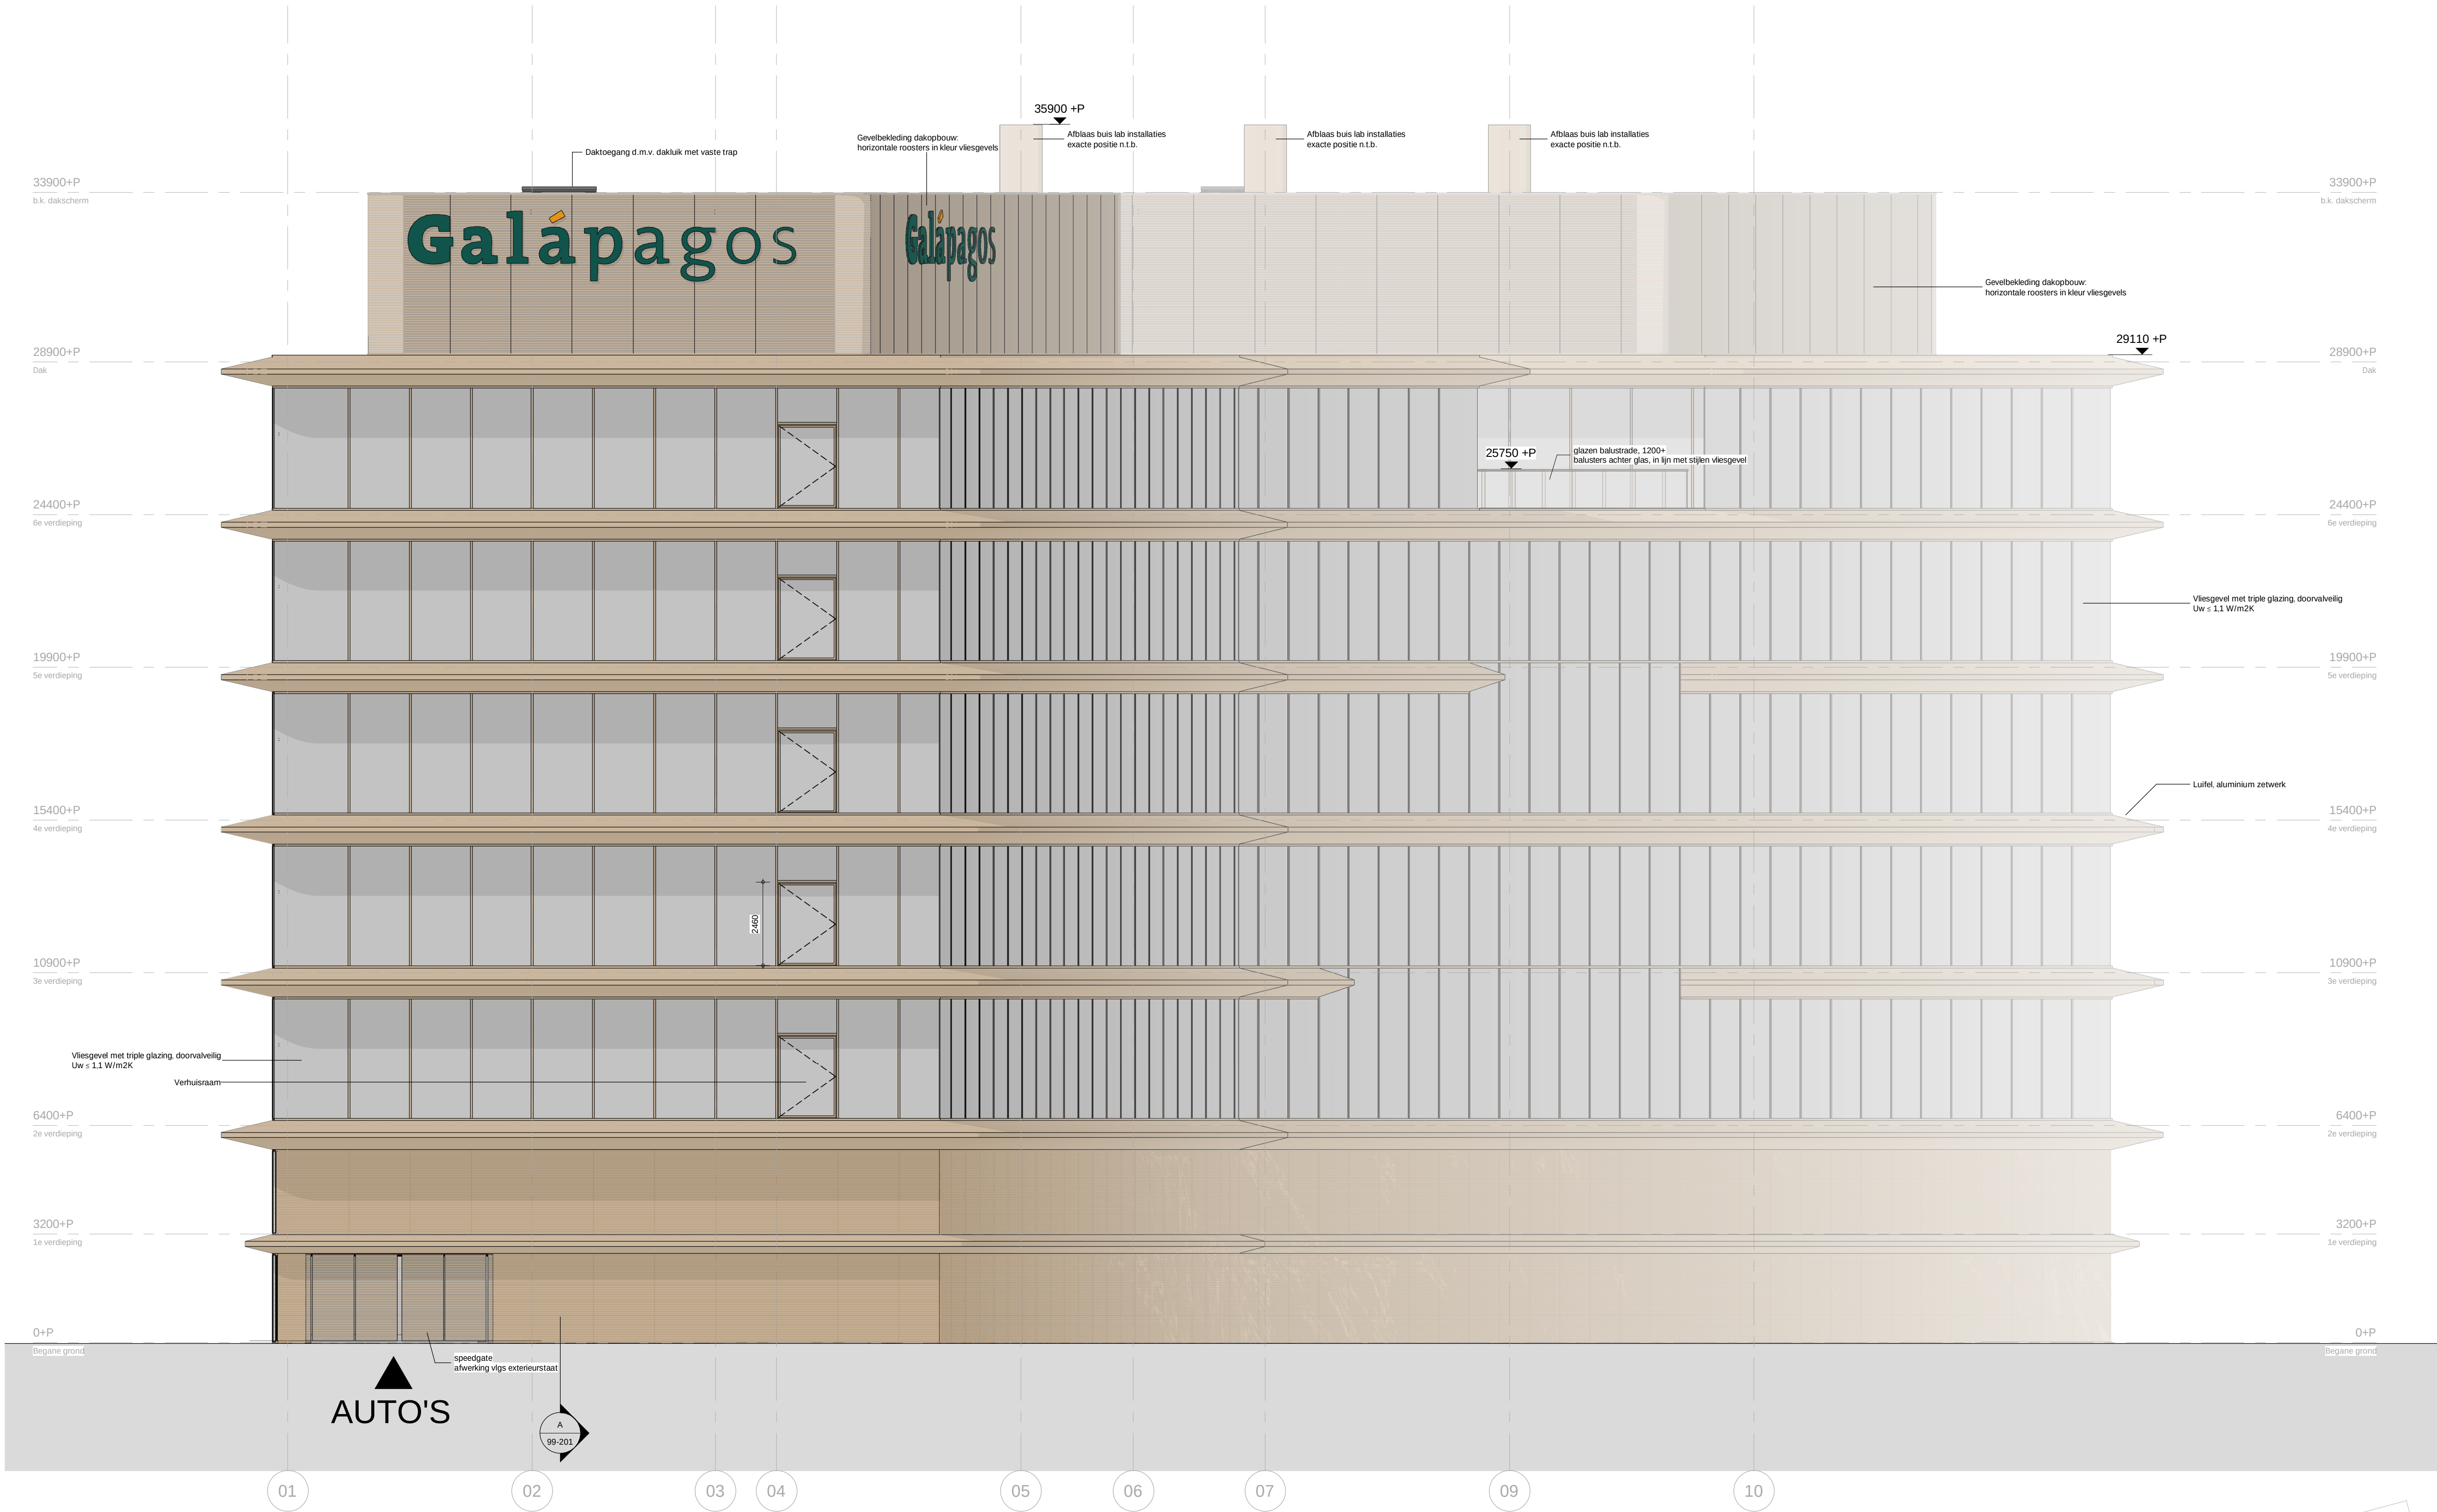

Zuidwest gevel (inrit PG zijde)

TER COMMENTAAR  
CONCEPT  
datum: 19-02-2020

Opmerkingen:  
Hoofd draagconstructie: model IMD

Wijzigingen:

Opdrachtgever  
Provast  
Dhr. B. Hellingman  
Postbus 16395  
2500 BJ Den Haag  
070 - 308 10 30  
info@provast.nl


Adviseur constructies  
IMD Raadgevende Ingenieurs  
Dhr. P. Korthagen  
Postbus 50521  
3007 JA Rotterdam  
010 - 201 23 60  
imd@imdbv.nl

Adviseur installaties  
Ingenieursburo Linssen b.v.  
Dhr. T. Linssen  
Postbus 2211  
1000 CE Amsterdam  
020 - 550 78 78  
info@ibi.nl

Adviseur brandveiligheid / bouw fysica  
DGMR  
Dhr. R. Oldengarm  
Postbus 153  
6800 AD Arnhem  
088 - 346 75 00  
info@dgmr.nl

Architect  
OZ  
Dhr. J. Bosch  
Postbus 37697  
1030 BH  
Amsterdam  
+31 20 31 41 111  
info@OZarchitect.nl

OZ

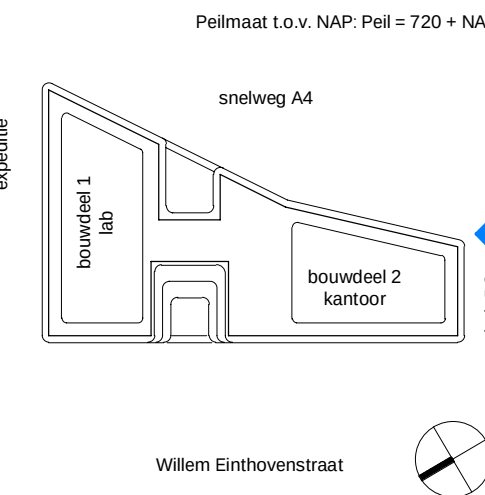

Bio Science Park  
Leiden  
17-597sb  
Technisch Ontwerp

bladnummer:  
99-102

versie:  
-


datum:  
12-12-2019

onderwerp:  
Overzichtsgevel  
Zuidwest gevel (inrit PG zijde)

schaal:  
1 : 100

formaat:  
A1



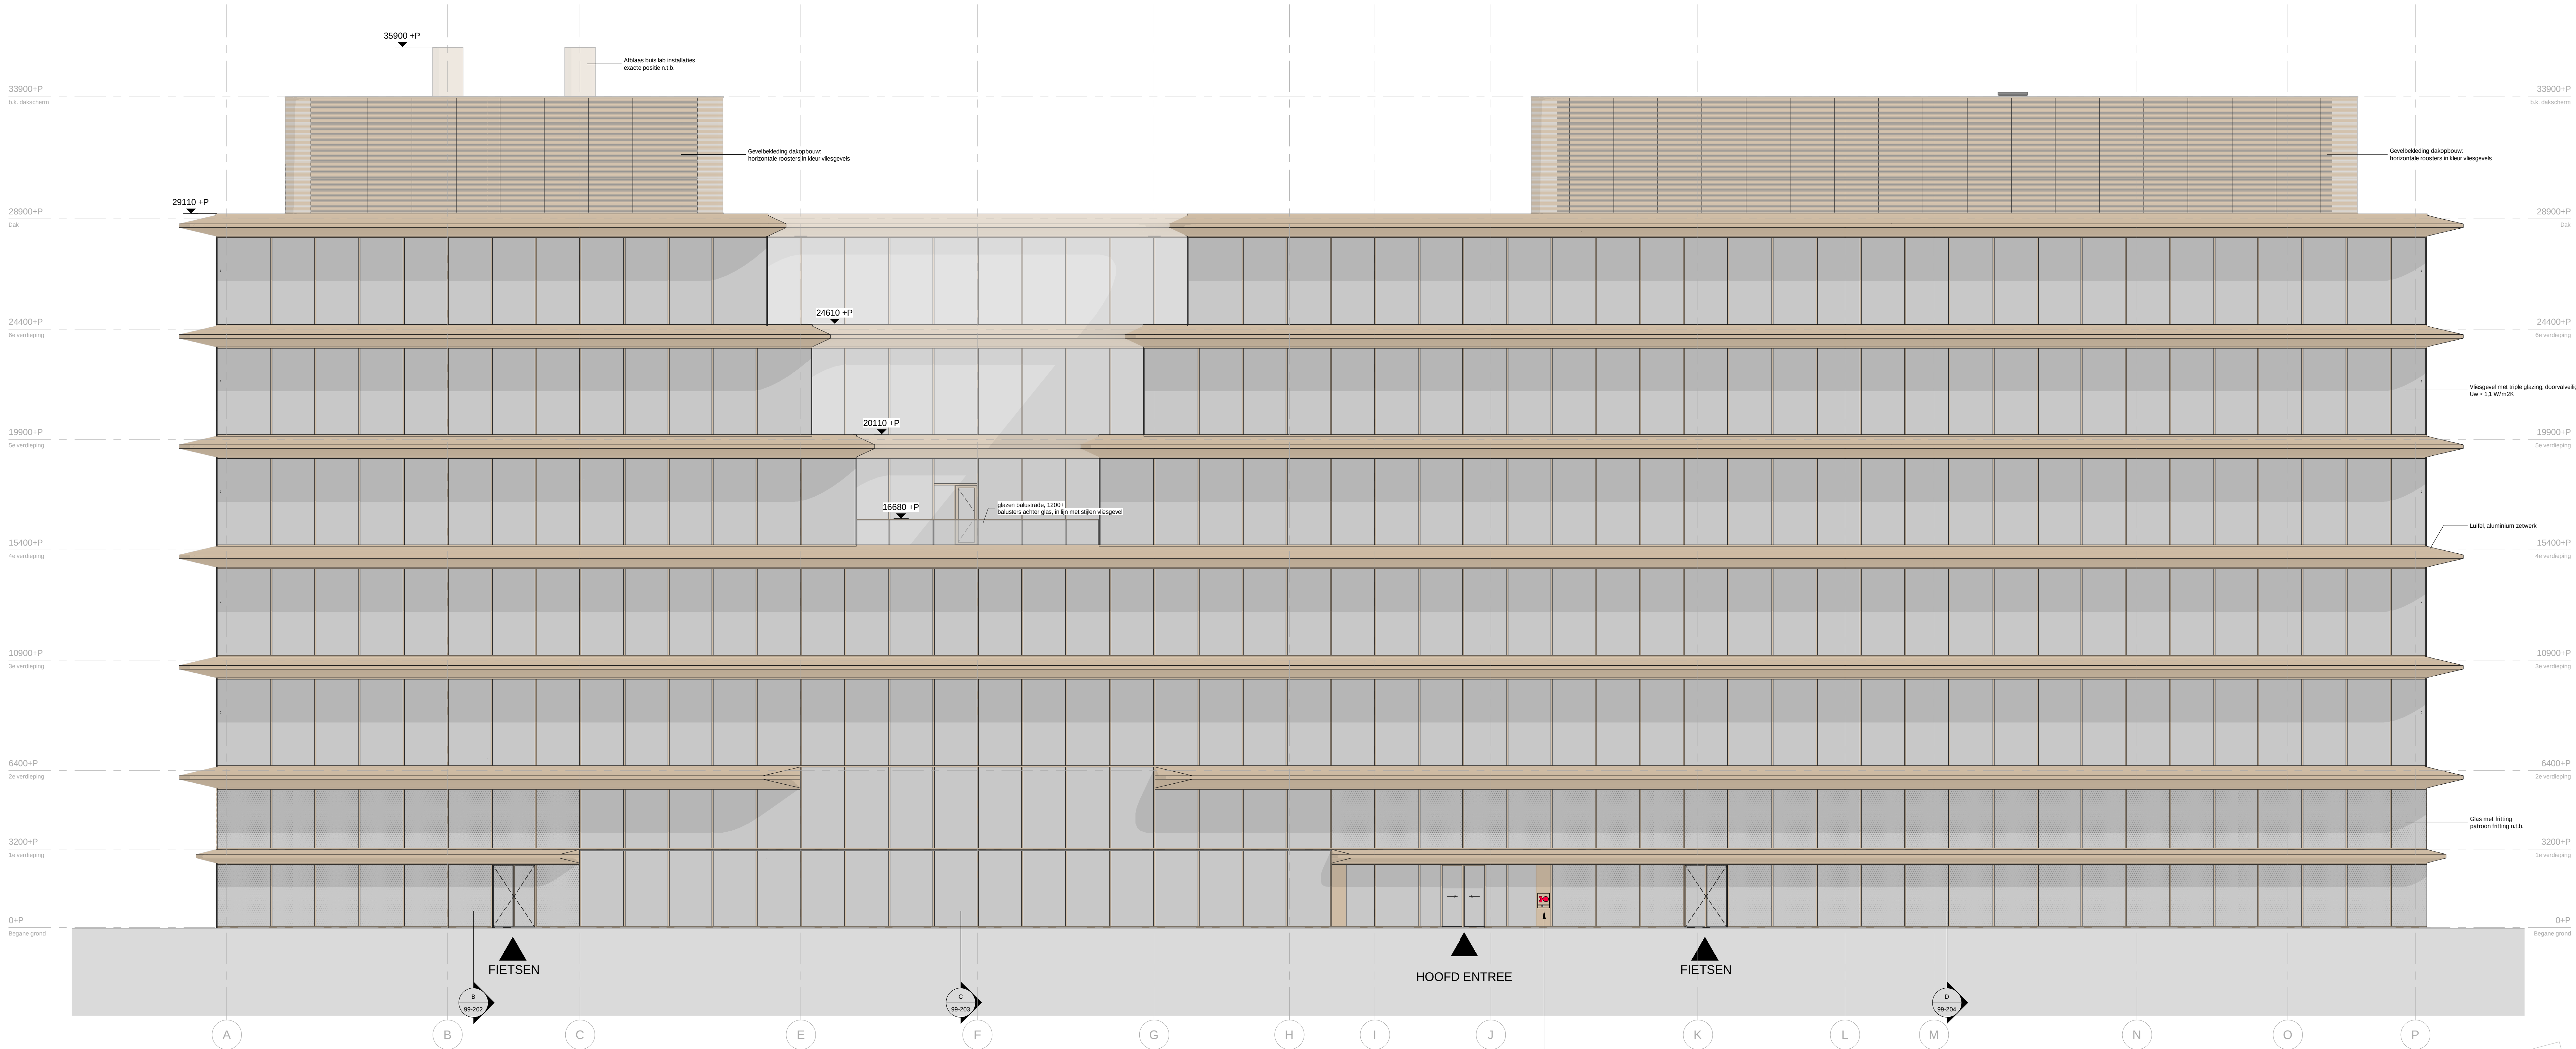

Noordwest gevel (Willem Eindhovenstraat zijde)

TER COMMENTAAR  
CONCEPT  
datum: 19-02-2020

Opmerkingen:  
Hoofd draagconstructie: model IMD

Wijzigingen:


Opdrachtgever  
Provast  
Dhr. B. Hellingman  
Postbus 16395  
2500 BJ Den Haag  
070- 308 10 30  
info@provast.nl

Adviseur constructies  
IMD Raadgevende Ingenieurs  
Dhr. P. Korfhagen  
Postbus 55921  
3007 JA Rotterdam  
010- 201 23 60  
imd@imdbv.nl

Adviseur installaties  
Ingenieursburo Linszen b.v.  
Dhr. T. Linszen  
Postbus 2211  
1000 CE Amsterdam  
020- 550 78 78  
info@ibl.nl

Adviseur brandveiligheid / bouw fysica  
DGMR  
Dhr. R. Oldengarm  
Postbus 153  
6800 AD Arnhem  
088- 346 75 00  
info@dgmr.nl

Architect  
OZ  
Dhr. J. Bosch  
Postbus 37697  
1050 BH Amsterdam  
+31 20 31 41 111  
info@OZarchitect.nl

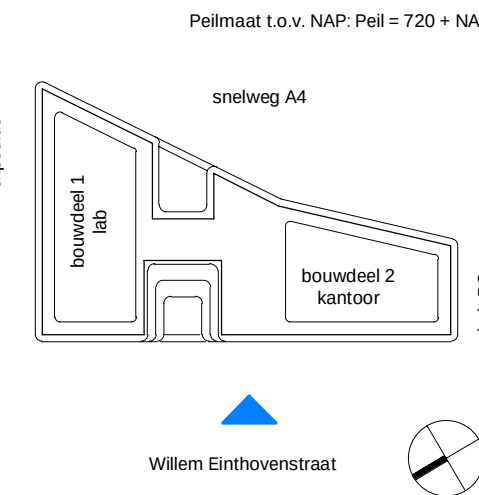

Bio Science Park  
Leiden  
17-59/5b  
Technisch Ontwerp

bladnummer:  
99-101

versie:  
-


datum:  
12-12-2019

onderwerp:  
Overzichtsgevel  
Noordwest gevel (Willem Eindhovenstraat zijde)

schaal:  
1: 100


formaat:  
A1xI



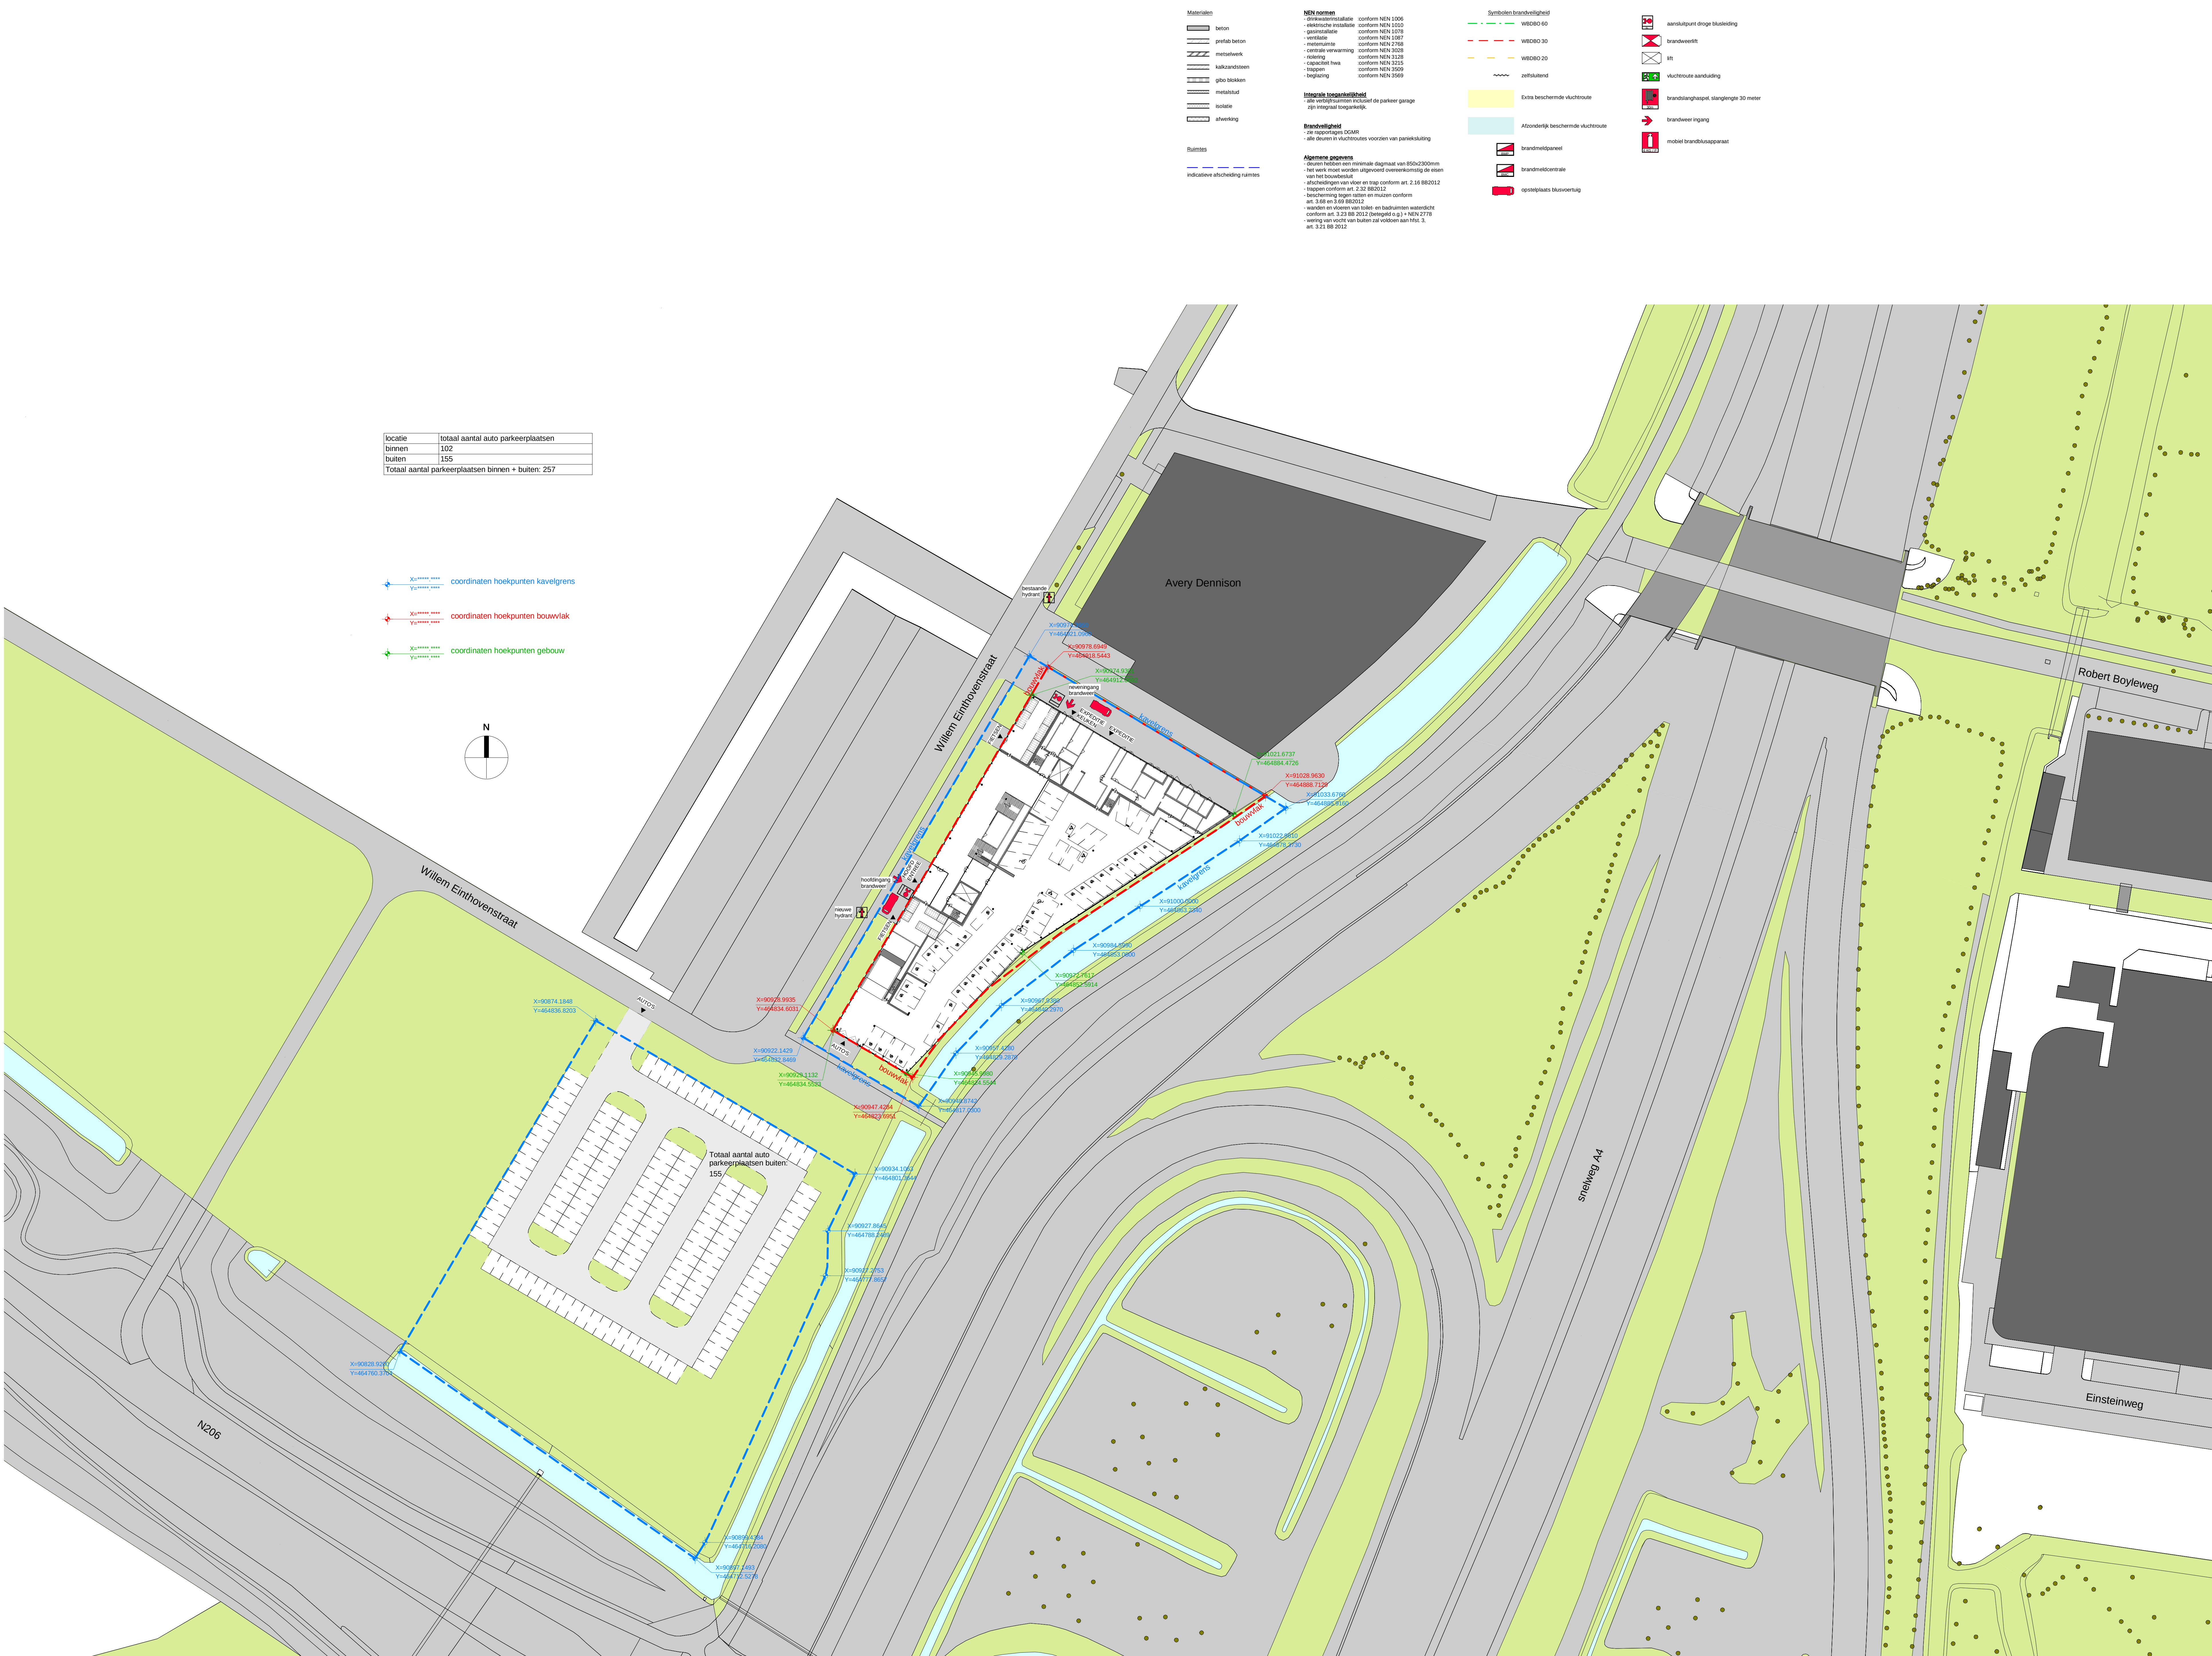

|                                                    |                                    |
|----------------------------------------------------|------------------------------------|
| locatie                                            | totaal aantal auto parkeerplaatsen |
| binnen                                             | 102                                |
| buiten                                             | 155                                |
| Totaal aantal parkeerplaatsen binnen + buiten: 257 |                                    |

- X<sub>hoekpunt</sub> Y<sub>hoekpunt</sub> coordinaten hoekpunten kavelgrens
- X<sub>hoekpunt</sub> Y<sub>hoekpunt</sub> coordinaten hoekpunten bouwvlak
- X<sub>hoekpunt</sub> Y<sub>hoekpunt</sub> coordinaten hoekpunten gebouw

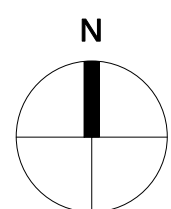

- Materialen**
- beton
  - prefab beton
  - metselwerk
  - kalkzandsteen
  - gbo blokken
  - metselbuis
  - isolatie
  - afwerking
- Buities**
- indicatieve afscheiding ruimtes

- NEN normen**
- brandweerinstallatie conform NEN 1006
  - elektrische installatie conform NEN 1010
  - gasinstallatie conform NEN 1075
  - ventilatie conform NEN 1087
  - rookvacuüm conform NEN 1768
  - centrale verwarming conform NEN 3028
  - vloering conform NEN 3115
  - capaciteit hwa conform NEN 3115
  - rijsystemen conform NEN 3500
  - beglazing conform NEN 3509
- Interne toegankelijkheid**
- alle vloeren toegankelijk
  - alle deuren toegankelijk
  - alle gangen toegankelijk
- Brandveiligheid**
- alle vloeren toegankelijk
  - alle deuren toegankelijk
  - alle gangen toegankelijk
- Algemene gegevens**
- bouwmethode en minimale dagmuur van 650x250mm
  - het werk moet worden uitgevoerd overeenkomstig de eisen van het bouwbesluit
  - afscheidingen van vloer en trap conform art. 2.16 BR 2012
  - rijsystemen conform art. 2.22 BR 2012
  - bescherming tegen vallen en stoten conform art. 3.68 en 3.69 BR 2012
  - velden en vloeren van zalen en badkamers waterdicht conform art. 3.22 BR 2012 (beugel o.g.) + NEN 2776
  - verspreiding van vuur van buiten naar binnen conform art. 3.21 BR 2012

- Symbolen brandveiligheid**
- WBCRO 60
  - WBCRO 30
  - WBCRO 20
  - zelfbluend
  - Extra beschermde vluchtroute
  - Afzonderlijk beschermde vluchtroute
  - brandmeldpaneel
  - brandmeldcentrale
  - optelplaats blauwverloop

- Brandveiligheid**
- aansluitpunt draag buisleiding
  - brandveiligheid
  - vluchtroute aansluiting
  - brandblanghaai, slanglengte 20 meter
  - brandweer ingang
  - model brandblusapparaat

Opmerkingen:

Wijzigingen:

- 12-12-2019 nvl datum
- 03-03-2020 aanpassing buiten parkeren

Opdrachtgever

Provast

Dhr. S. Hellingman

Postbus 36395

2500 RZ Den Haag

070 - 308 10 30

info@provast.nl

Adviseur constructies

IMO Raadgevende Ingenieurs

Dhr. P. Korthagen

Postbus 50521

3007 JA Rotterdam

010 - 201 23 60

info@imo.nl

Adviseur installaties

Ingenieursburo Linsen b.v.

Dhr. T. Linsen

Postbus 2211

1000 CE Amsterdam

020 - 560 78 78

info@ibi.nl

Adviseur brandveiligheid / bouwfysica

DC&M

Dhr. R. Olsengem

Postbus 153

6800 AD Arnhem

088 - 346 75 00

info@dcqm.nl

Architect

OZ

Dhr. J. Bosch

Postbus 37697

1030 BH Amsterdam

020 - 31 41 111

info@OZarchitect.nl

**OZ**

Pelmaat t.o.v. NAP: Pel + 720 + NAP

bouwdeel 1

bouwdeel 2

Willemsdijk

**Bio Science Park**

Leiden

17-5975b

Aanvraag omgevingsvergunning

bladnummer:

BA-002

versie:

A

datum:

03-03-2020

onderwerp:

Situatie nieuw


schaal:

1:500

formaat:

A0



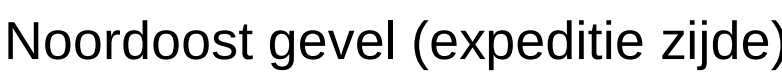

Opmerkingen:

Hoofd draagconstructie: model IMD

Wijzigingen:

Opdrachtgever  
Provast  
Dhr. B. Hellingman  
Postbus 16395  
2500 BJ Den Haag

Adviseur constructies  
IMD Raadgevende Ingenieurs  
Dhr. P. Korthagen  
Postbus 50521  
3007 JA Rotterdam  
010 - 201 23 60  
imd@imdbv.nl

Adviseur installaties  
Ingenieursburo Linssen b.v.  
Dhr. T. Linssen  
Postbus 2211  
1000 CE Amsterdam


020 - 550 78 78  
info@ibl.nl

Adviseur brandveiligheid / bouwfysica  
DGMR  
Dhr. R. Oldengarm  
Postbus 153 088 - 346 75 00  
6800 AD Arnhem info@dgmr.nl

Architect  
**OZ**  
Dhr. J. Bosch  
Postbus 37697  
1030 BH  
Amsterdam

+31 20 31 41 111  
info@OZarchitect.nl

OZ

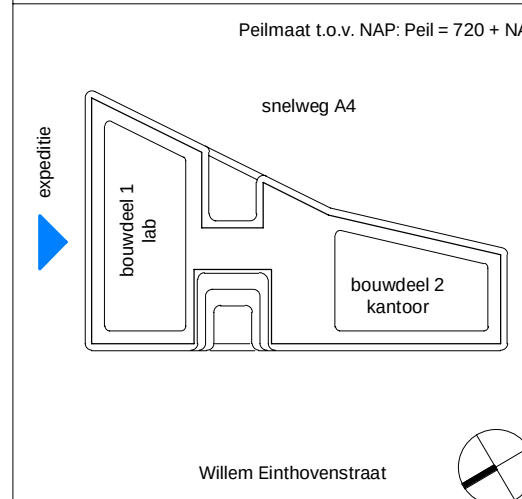

Bio Science Park  
Leiden  
17-597sb  
Technisch Ontwerp

bladnummer:  
99-104

versie:

datum:  
12-12-2019

onderwerp:  
Overzichtsgevel  
Noordoost gevel (expeditie zijde)

schaal:  
1 : 100

formaat:  
A1



