


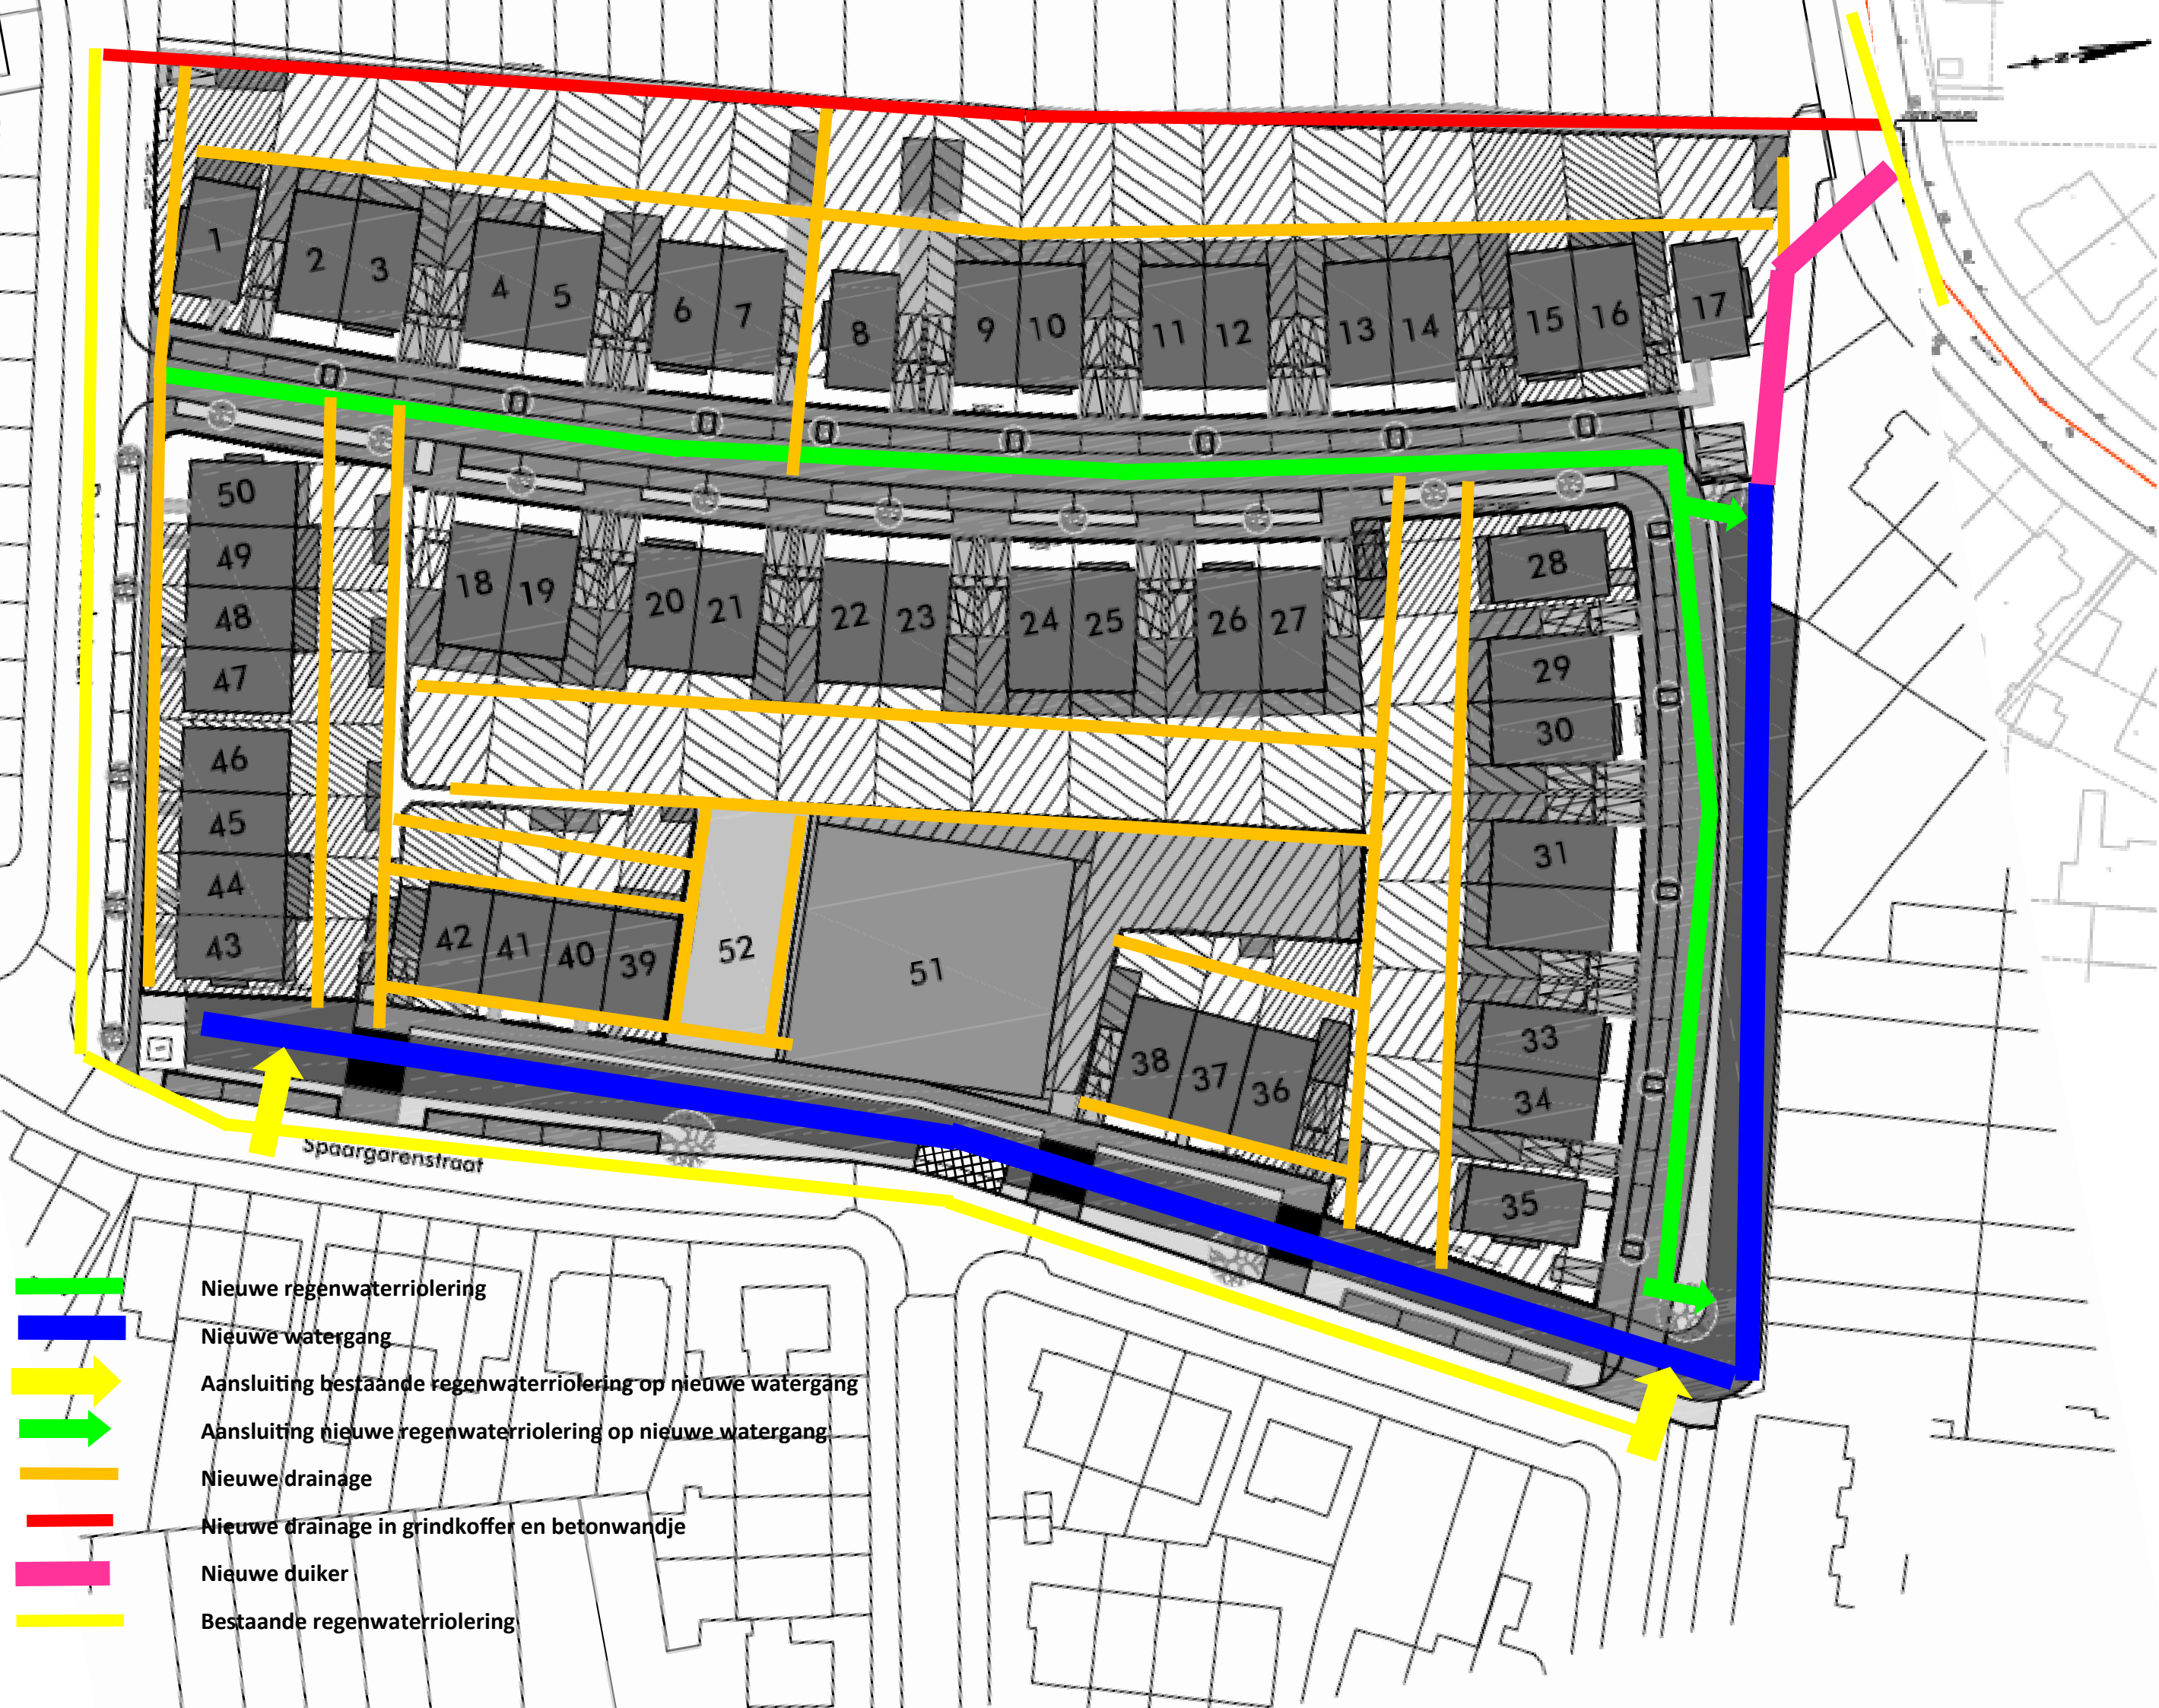

Nieuwe regenwaterriolering

Nieuwe watergang

Aansluiting bestaande regenwaterriolering op nieuwe watergang

Aansluiting nieuwe regenwaterriolering op nieuwe watergang

Nieuwe drainage

Nieuwe drainage in grindkoffer en betonwandje

Nieuwe duiker

Bestaande regenwaterriolering