

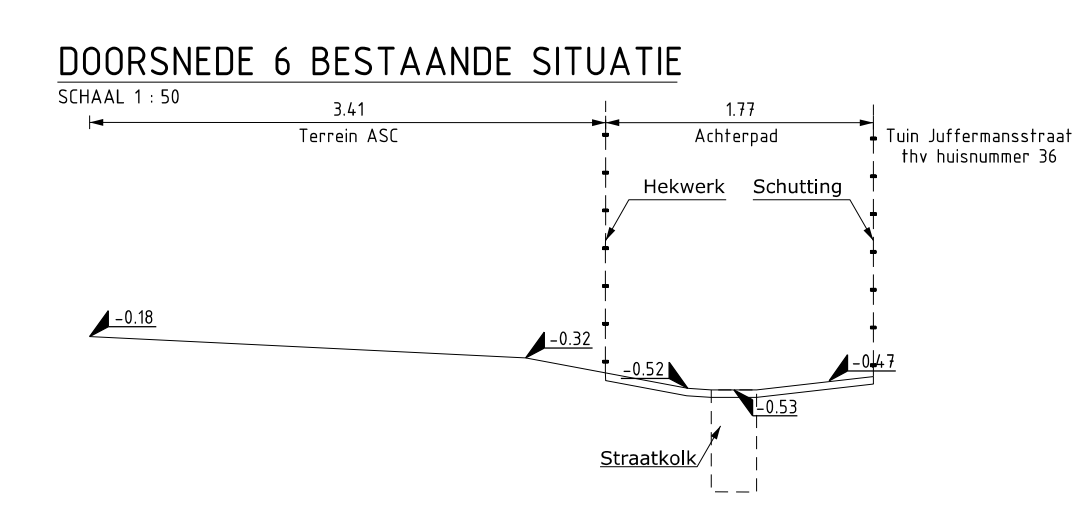
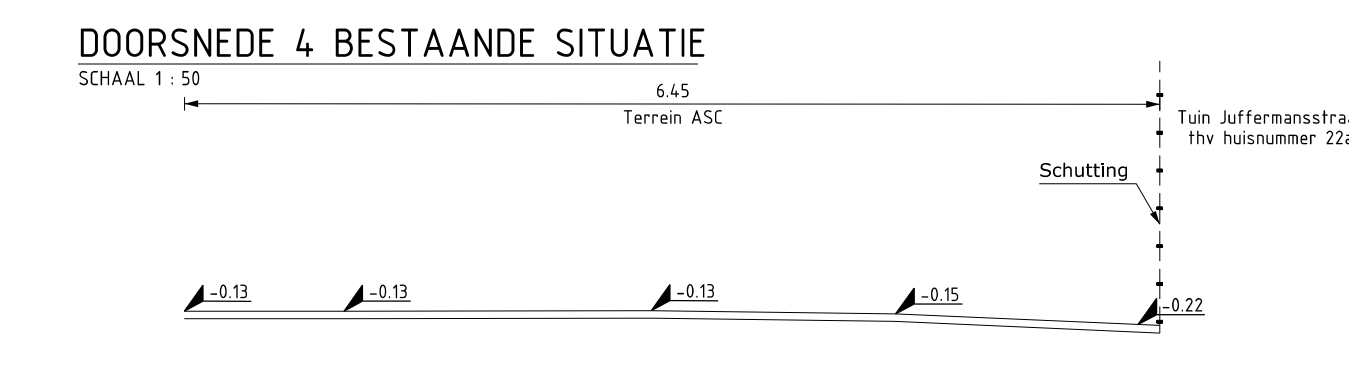
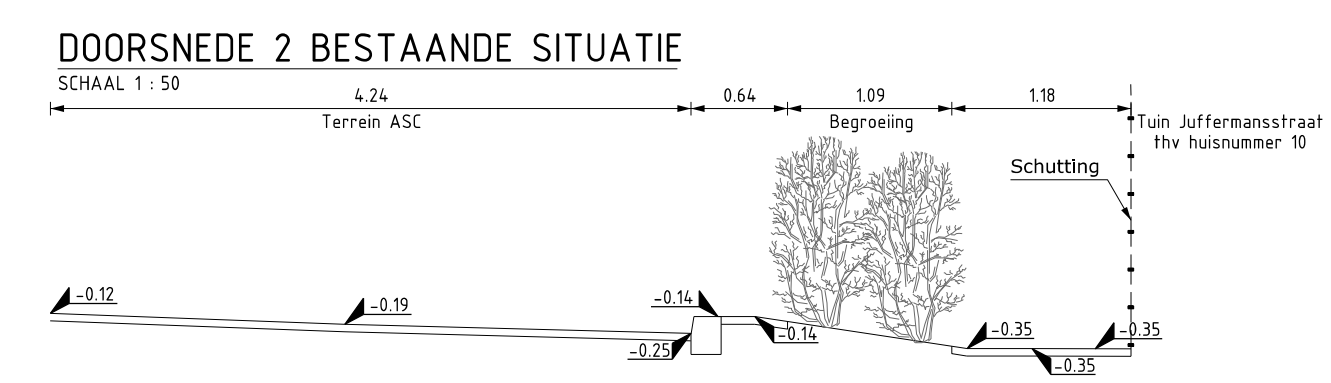
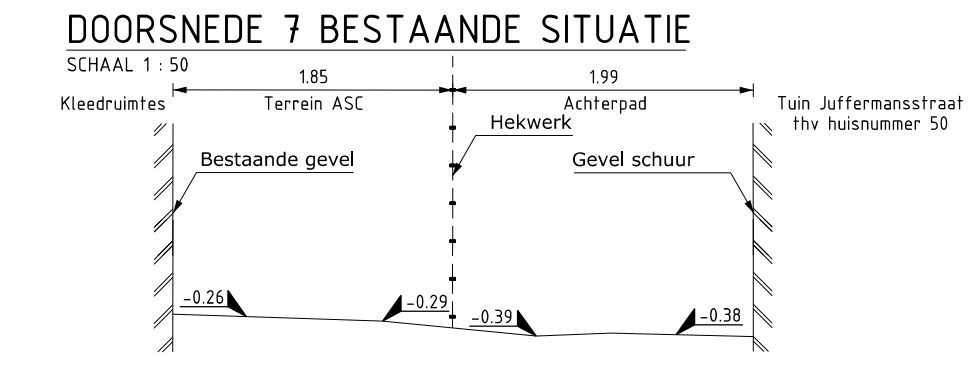
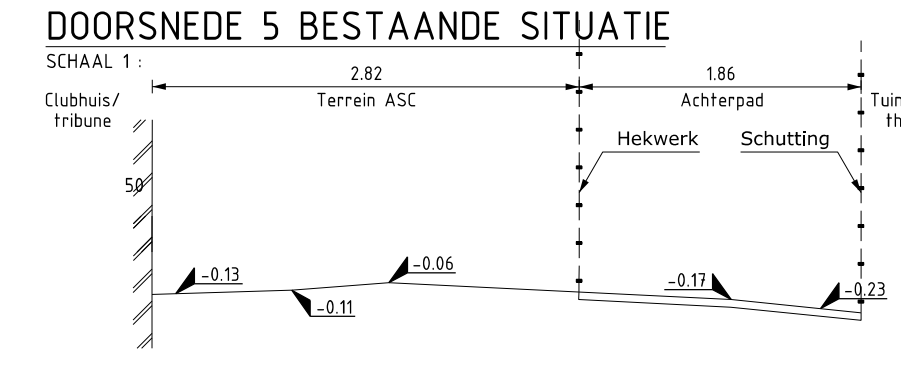
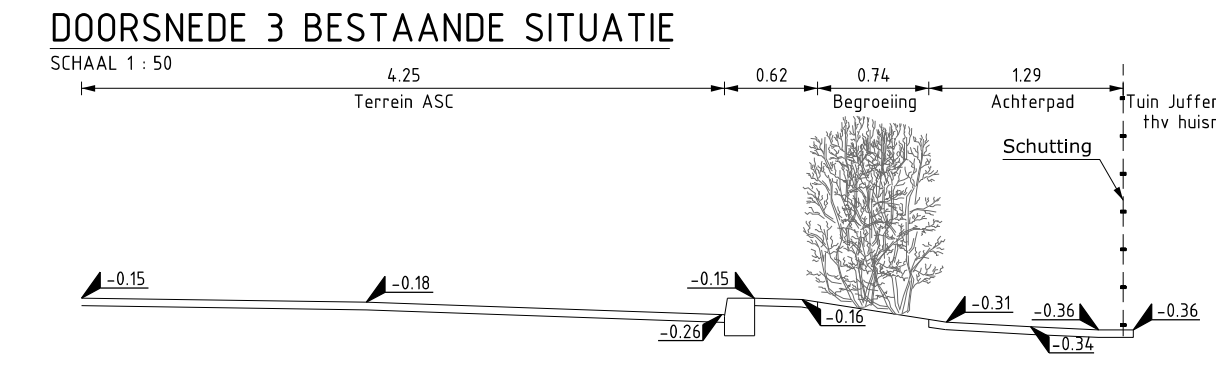
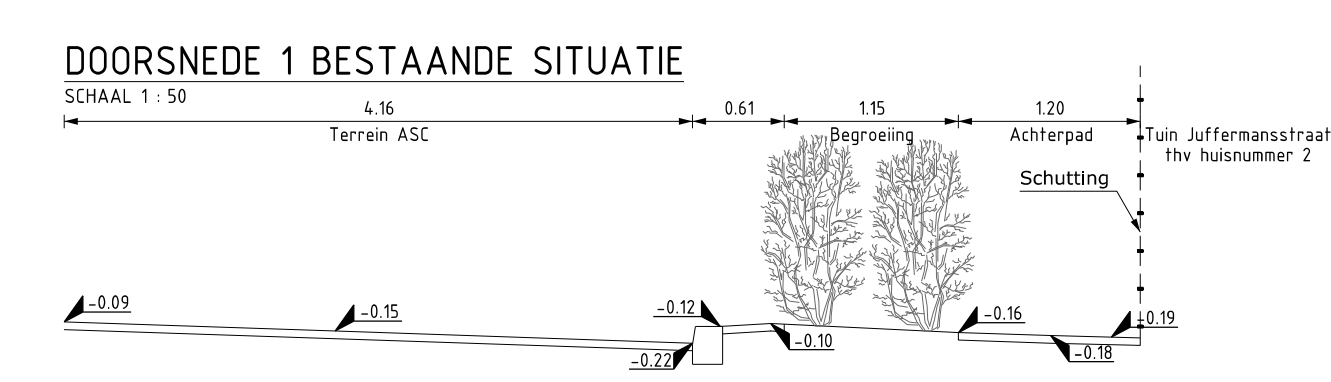
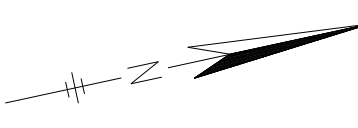


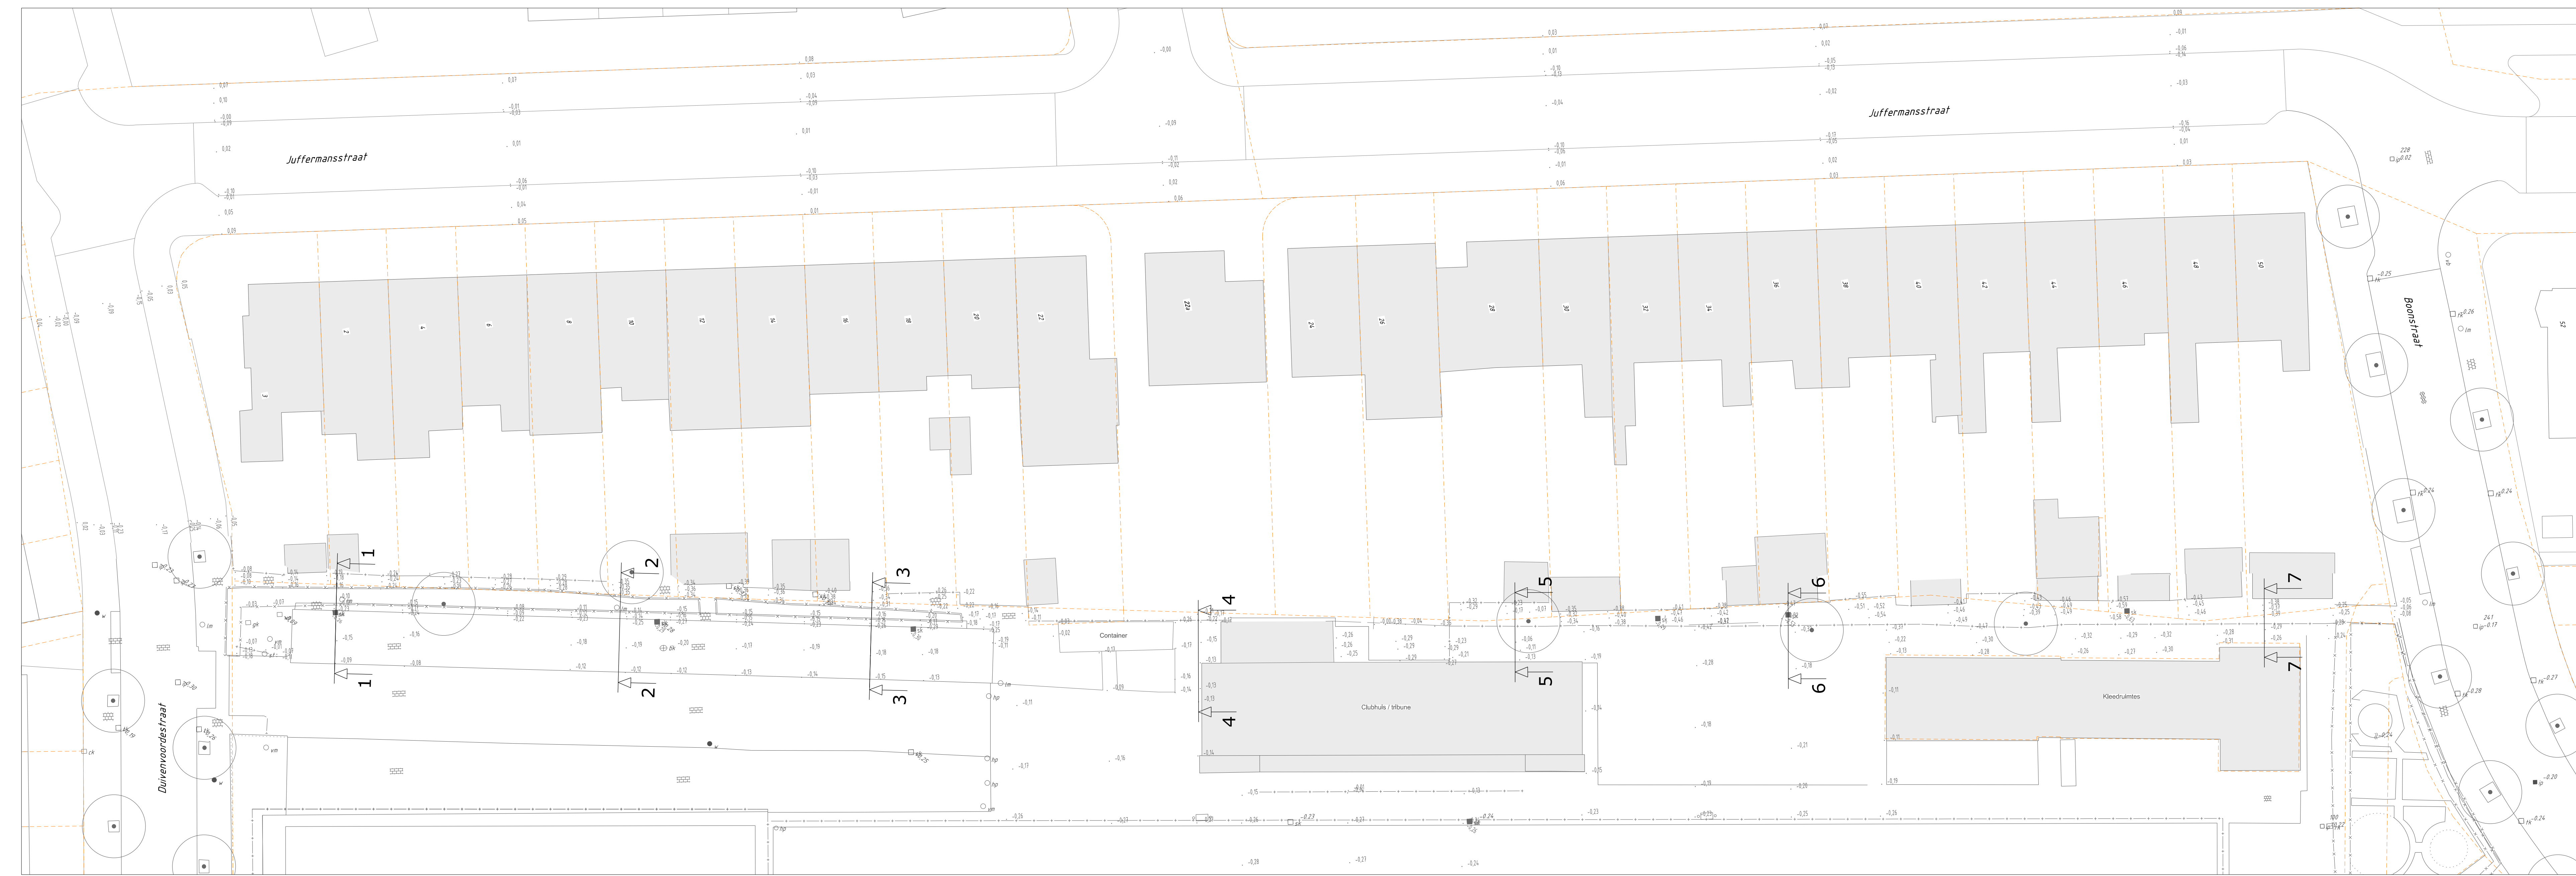

PRINCIPEDETAIL ACHTERPAD NIEUWE SITUATIE

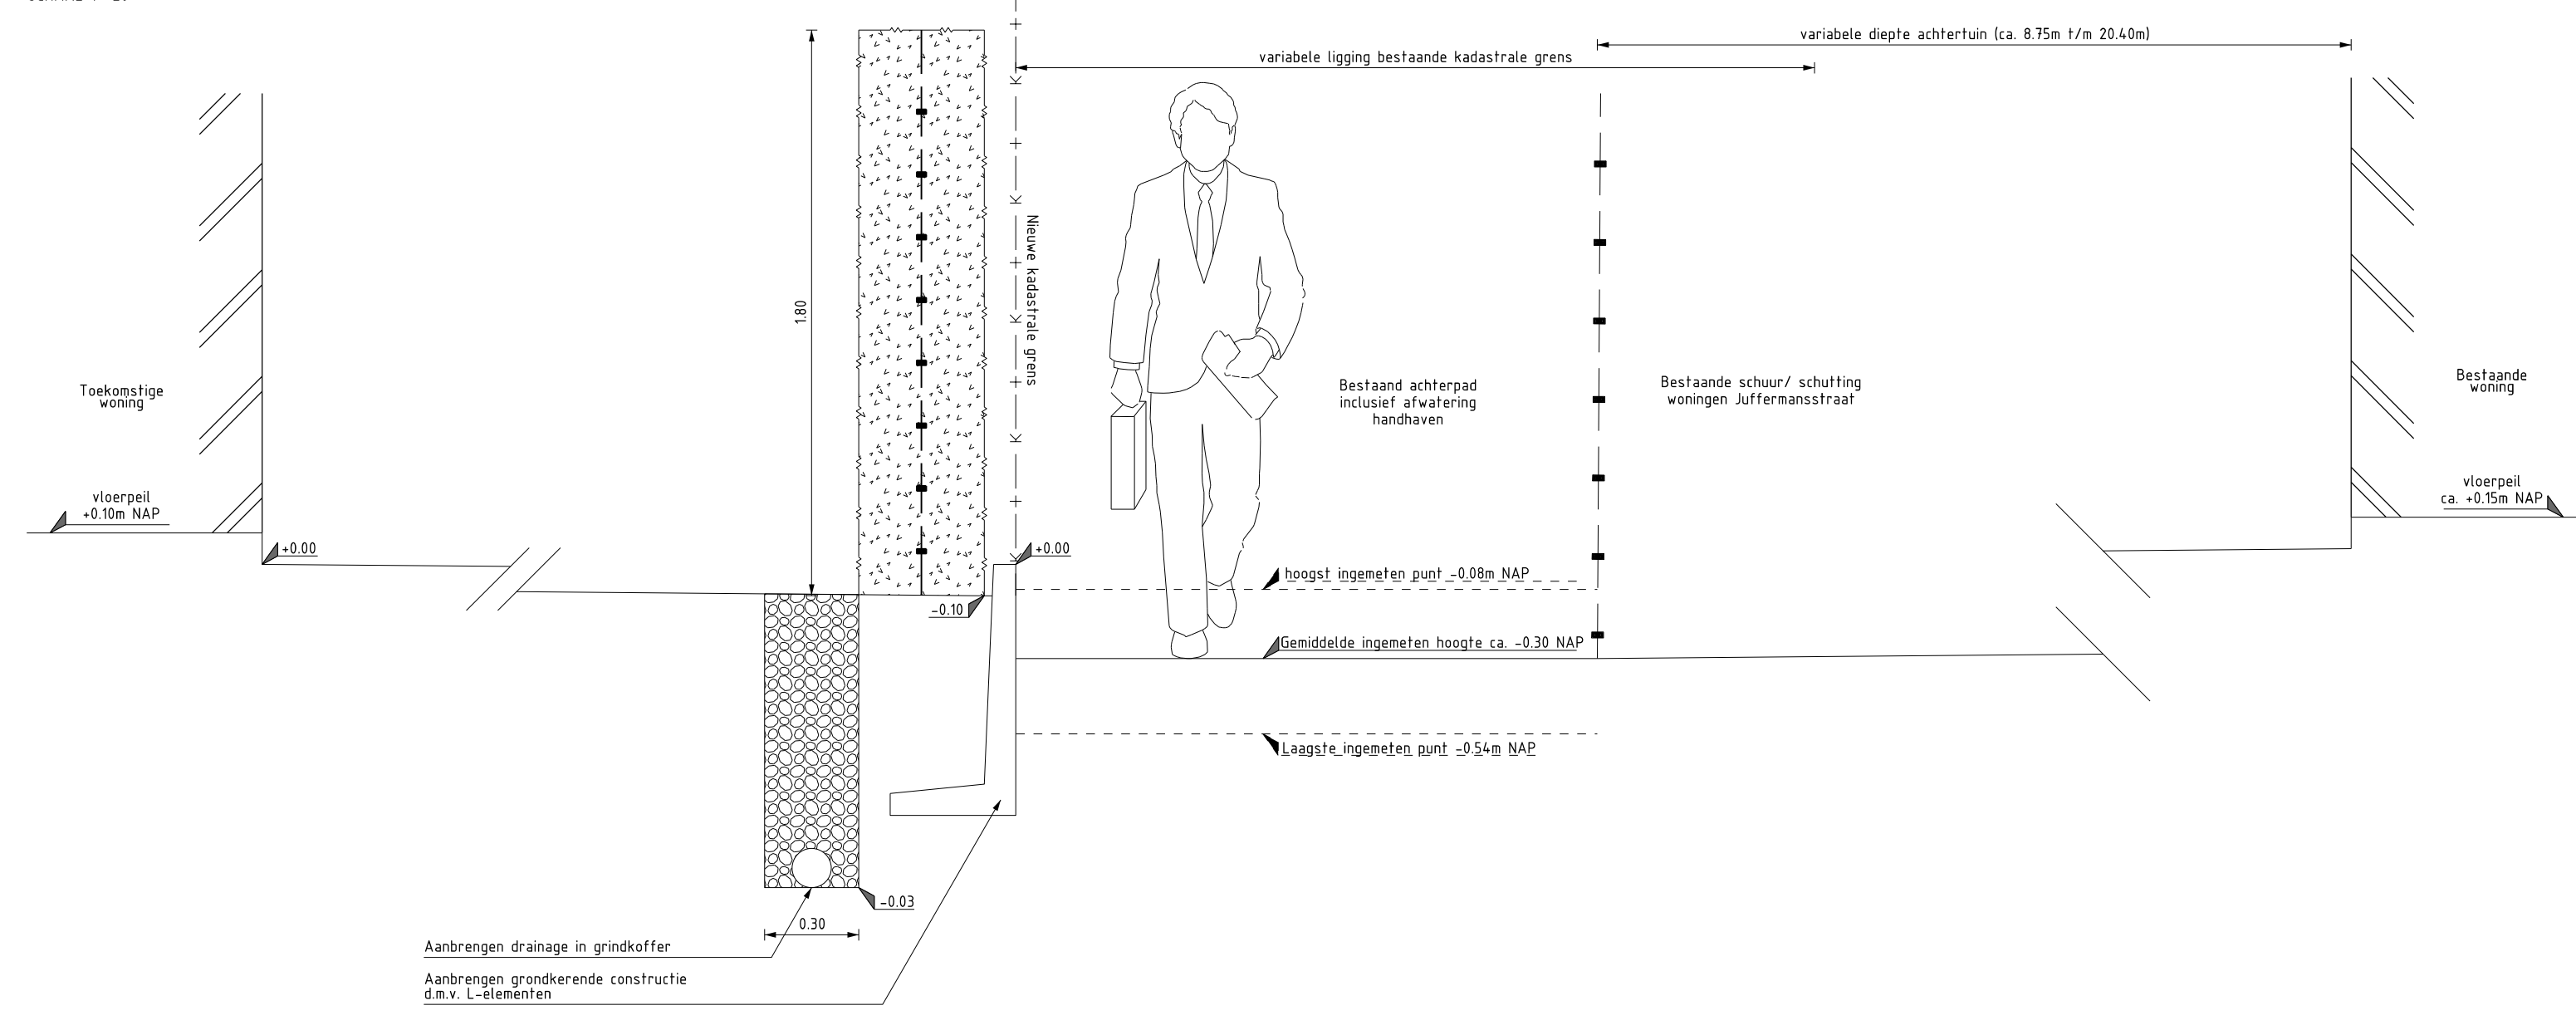

LEGENDA

—	Kadastrale grens
—	Beplanting, incl. huisnummer
—	Ingemeten hoogte in NAP
—	Gekwal
—	Leefmaat
—	Inspectiepad
—	Straatkolk, incl. hoogte kolk
—	Kantverharding
—	Haag
—	Schutting / hekwerk
—	Boom

1 van 1

1	21-02-2018	AANPASSING PRINCIPEDETAIL ACHTERPAD NIEUWE SITUATIE	R.P.	B.v.K.
2	16-02-2018	BESTAANDE SITUATIE ACHTERPAD JUFFERMANSSTRAAT	R.P.	B.v.K.

ALGEMENE OPMERKINGEN:
Hoogten zijn in meters t.o.v. NAP.
Alle afmetingen in meters.
Handtekening wijzigingen zijn niet toegestaan.

PROVAST

Project: BOUW- EN WOONRUJ MAKEN PARK DUIVENVOORDE	Projectleider: J.v.G. Formaat: A0 Schaal: 1200 Status: DEFINITIEF Opnamenummer: W18-11596-INV-05	Bladnummer / van: 1 van 1 Wijzigingsnummer: 1
---	---	--