

11027

de Hofmeesters, Churchilllaan, Rijswijk

Plattegronden -typologie-, gevels

de Architecten Cie. / Dura Vermeer Bouw Leidschendam BV

fase: B (bouwvoorbereiding)

datum: 18-04-2013

SIR WINSTON CHURCHILLLAAN

--- Nieuwe erfgrans

ruimte tussen de plangrens
en de erfgrans wordt na
aanleg openbaar gebied

--- Plangrens

638m² (water opp.)

318m² (water opp.)

entree
bouwdeel 1

entree
bouwdeel 2

bouwdeel 3

bouwdeel 4

bouwdeel 5


entree
bouwdeel 4 & 5
vanaf 2e verdieping

TREUBSTRAAT


Begane grond + Situatie 1:500 18.04.2013


NB: ontwerp dient nog getoetst te worden aan bouwbesluit en overige regelgeving


Cie.

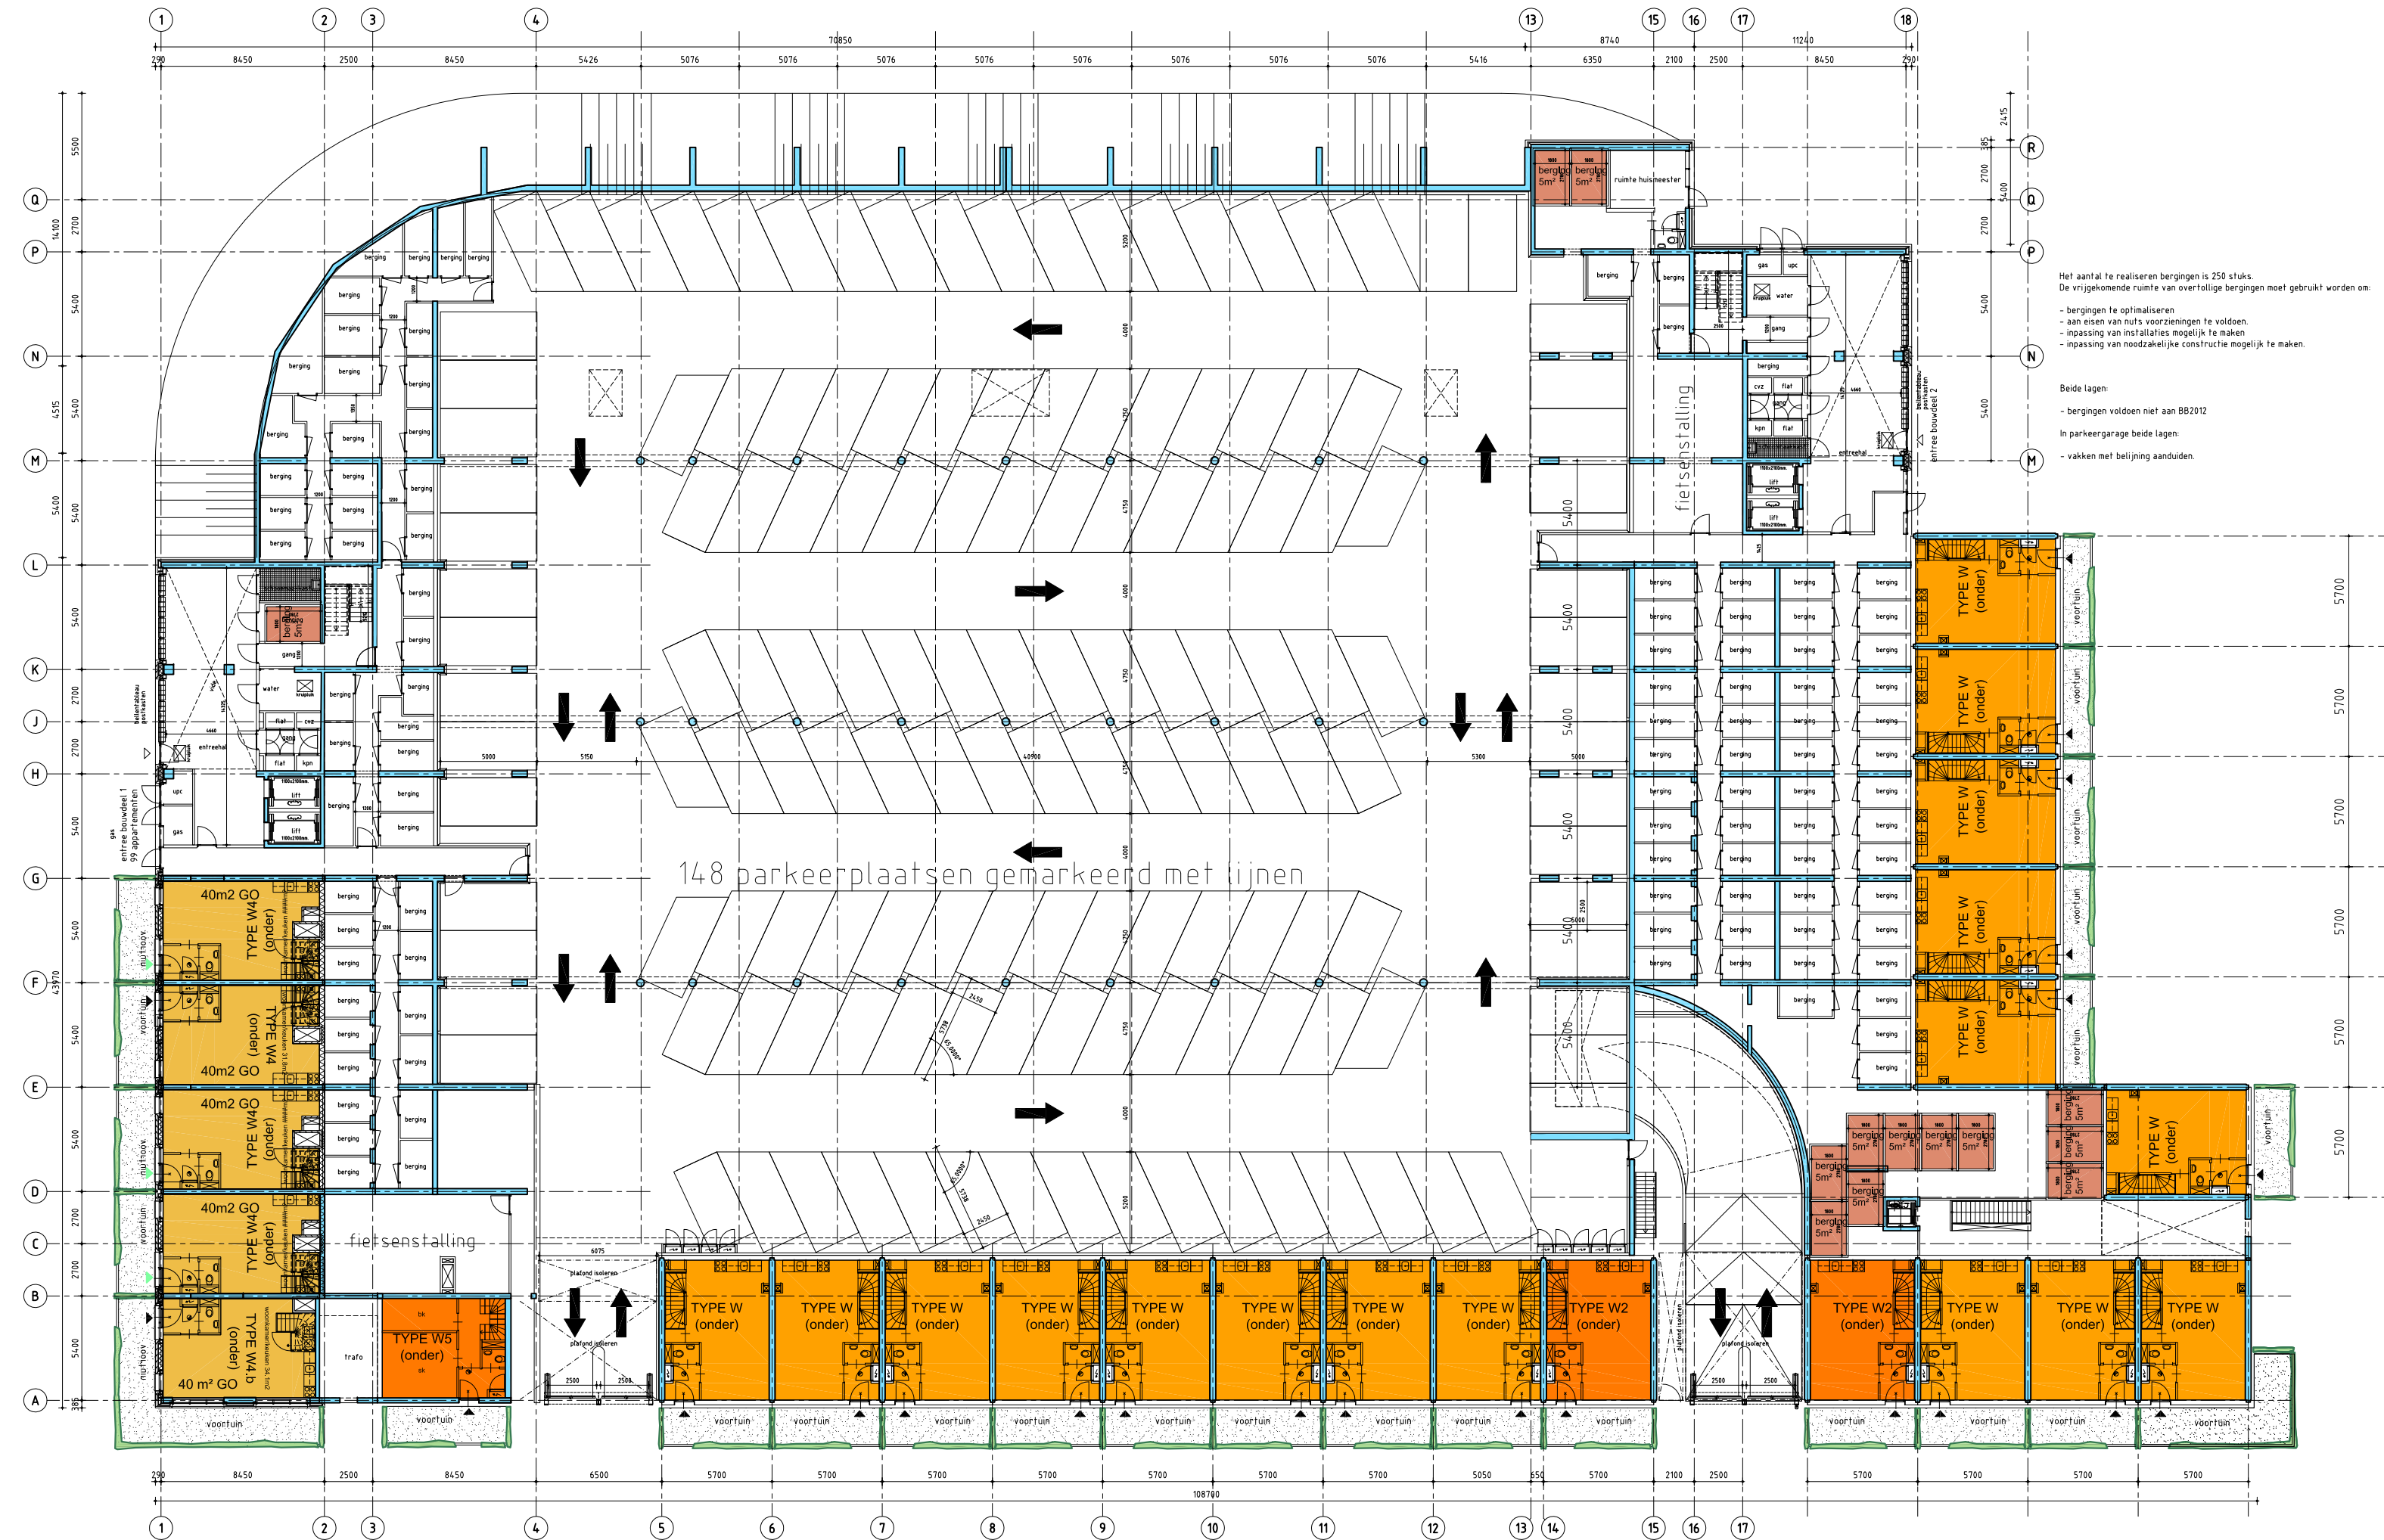



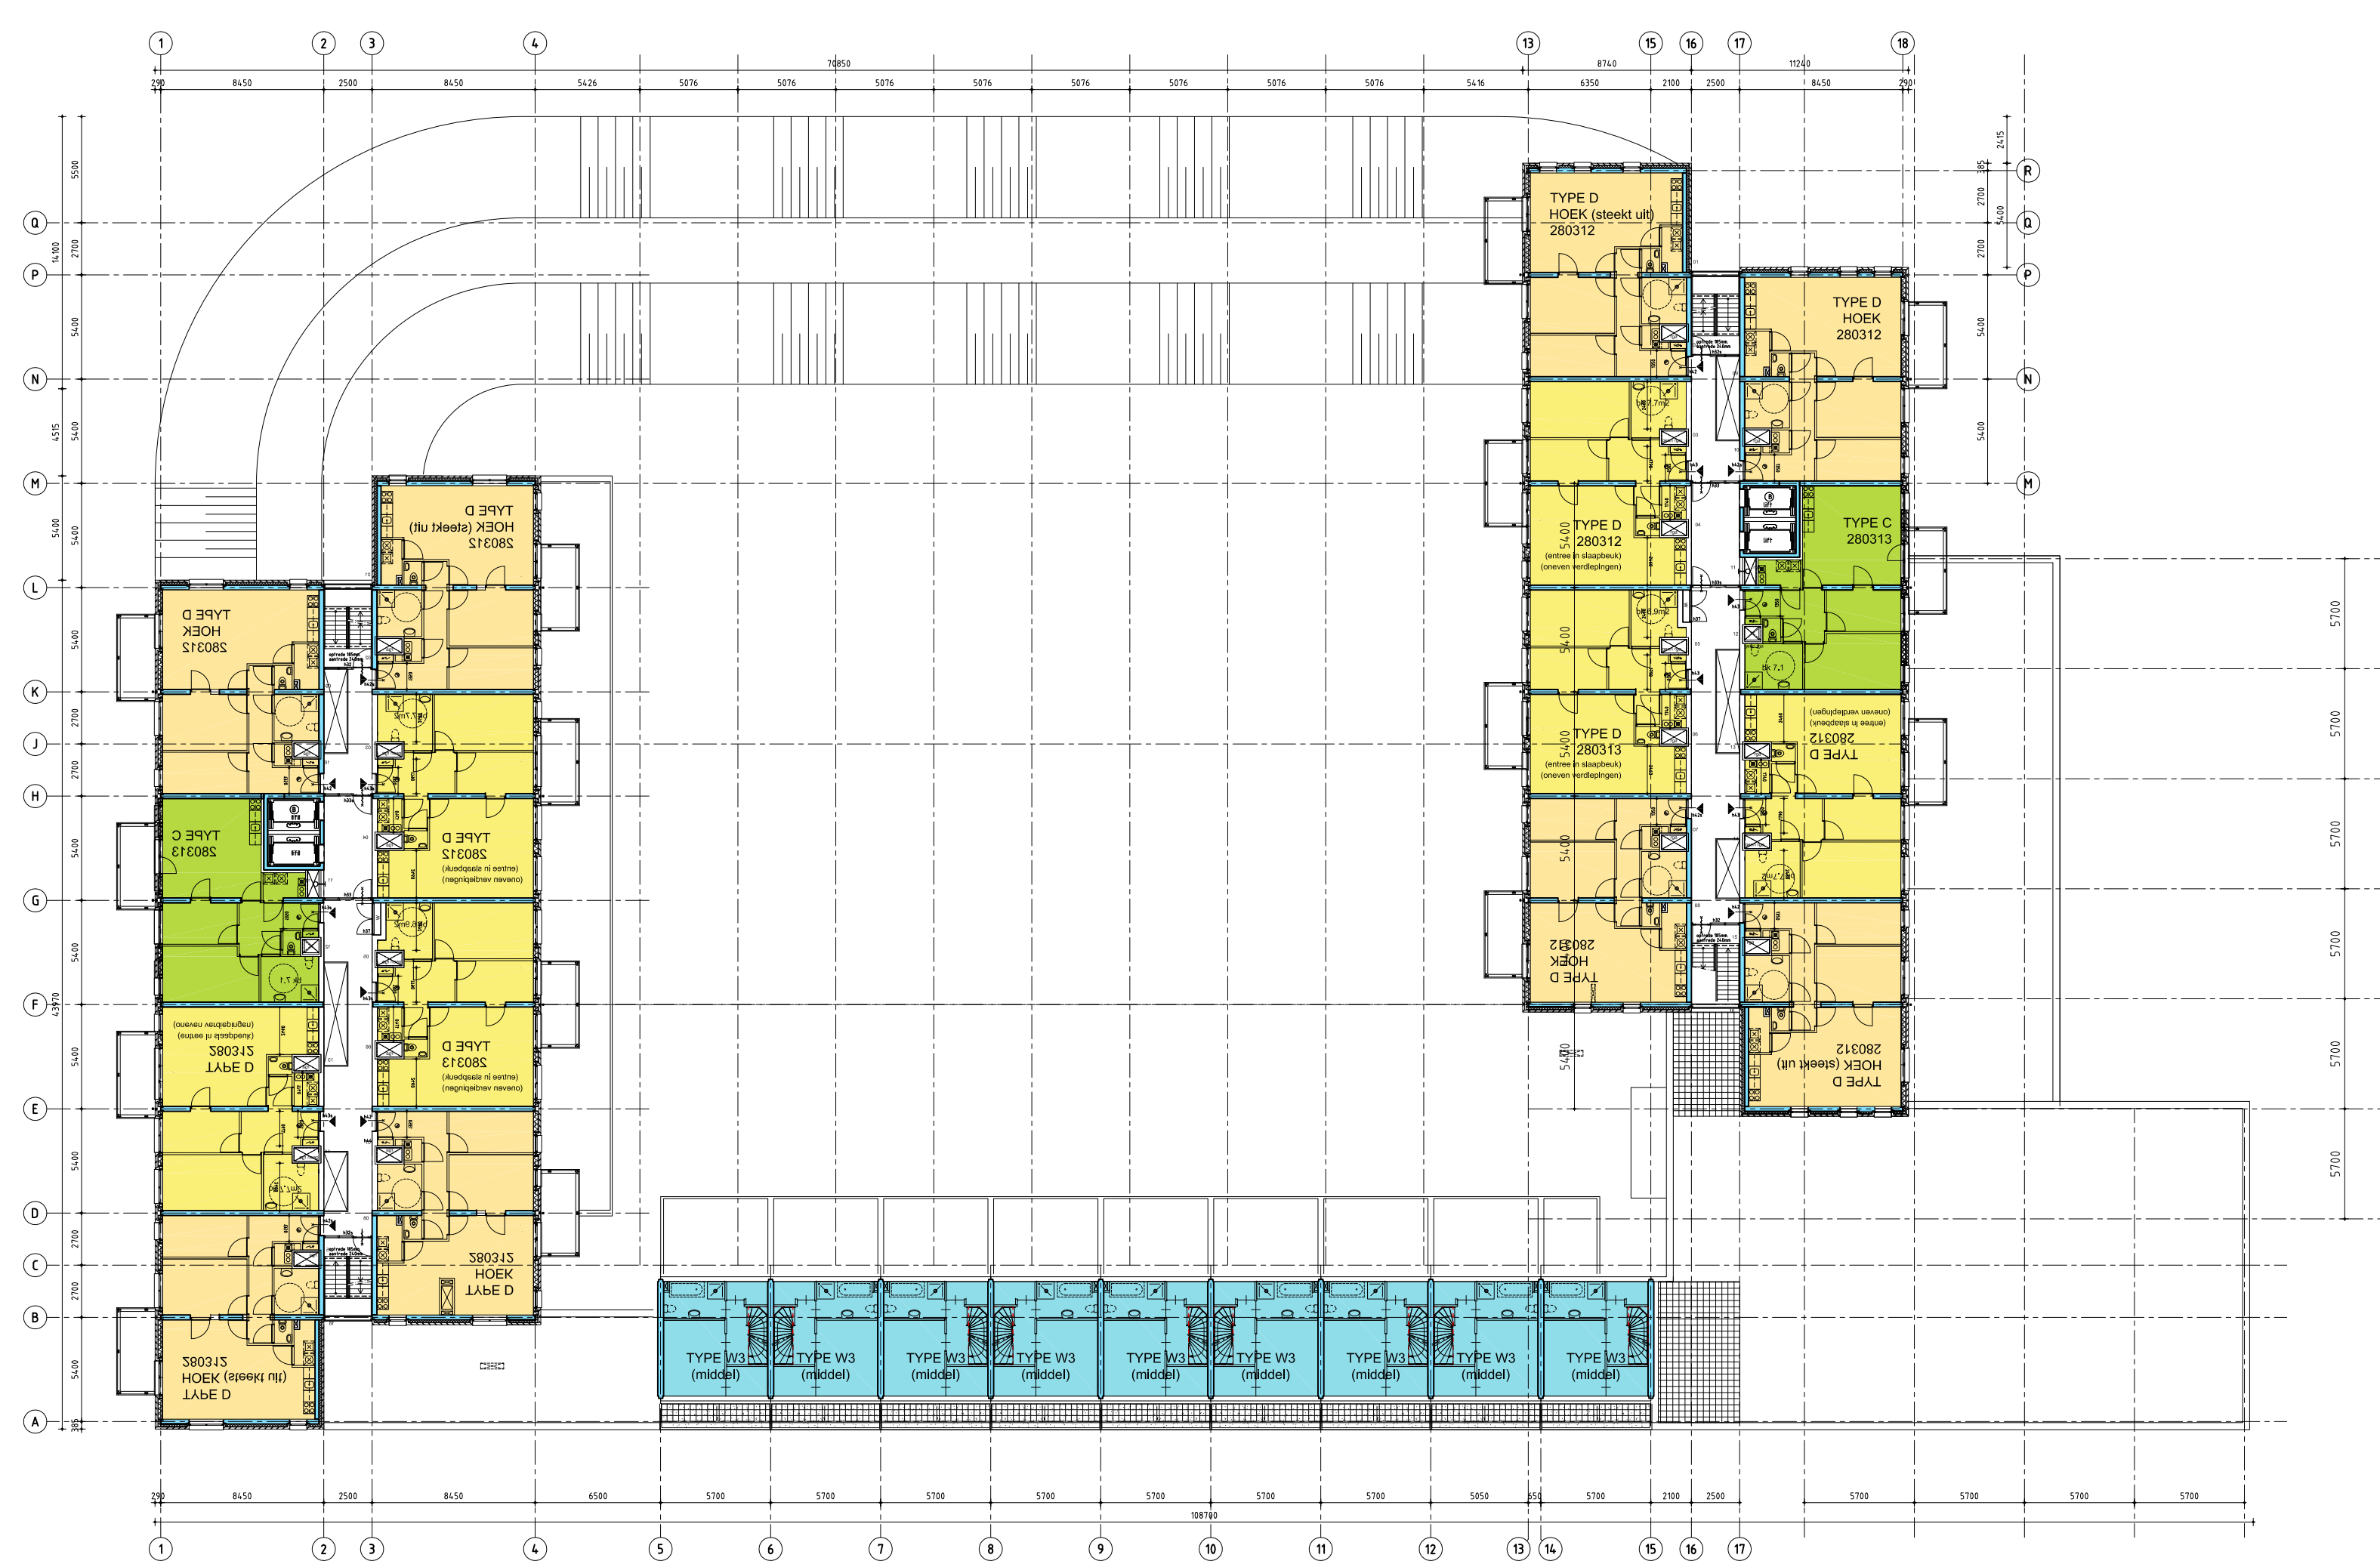

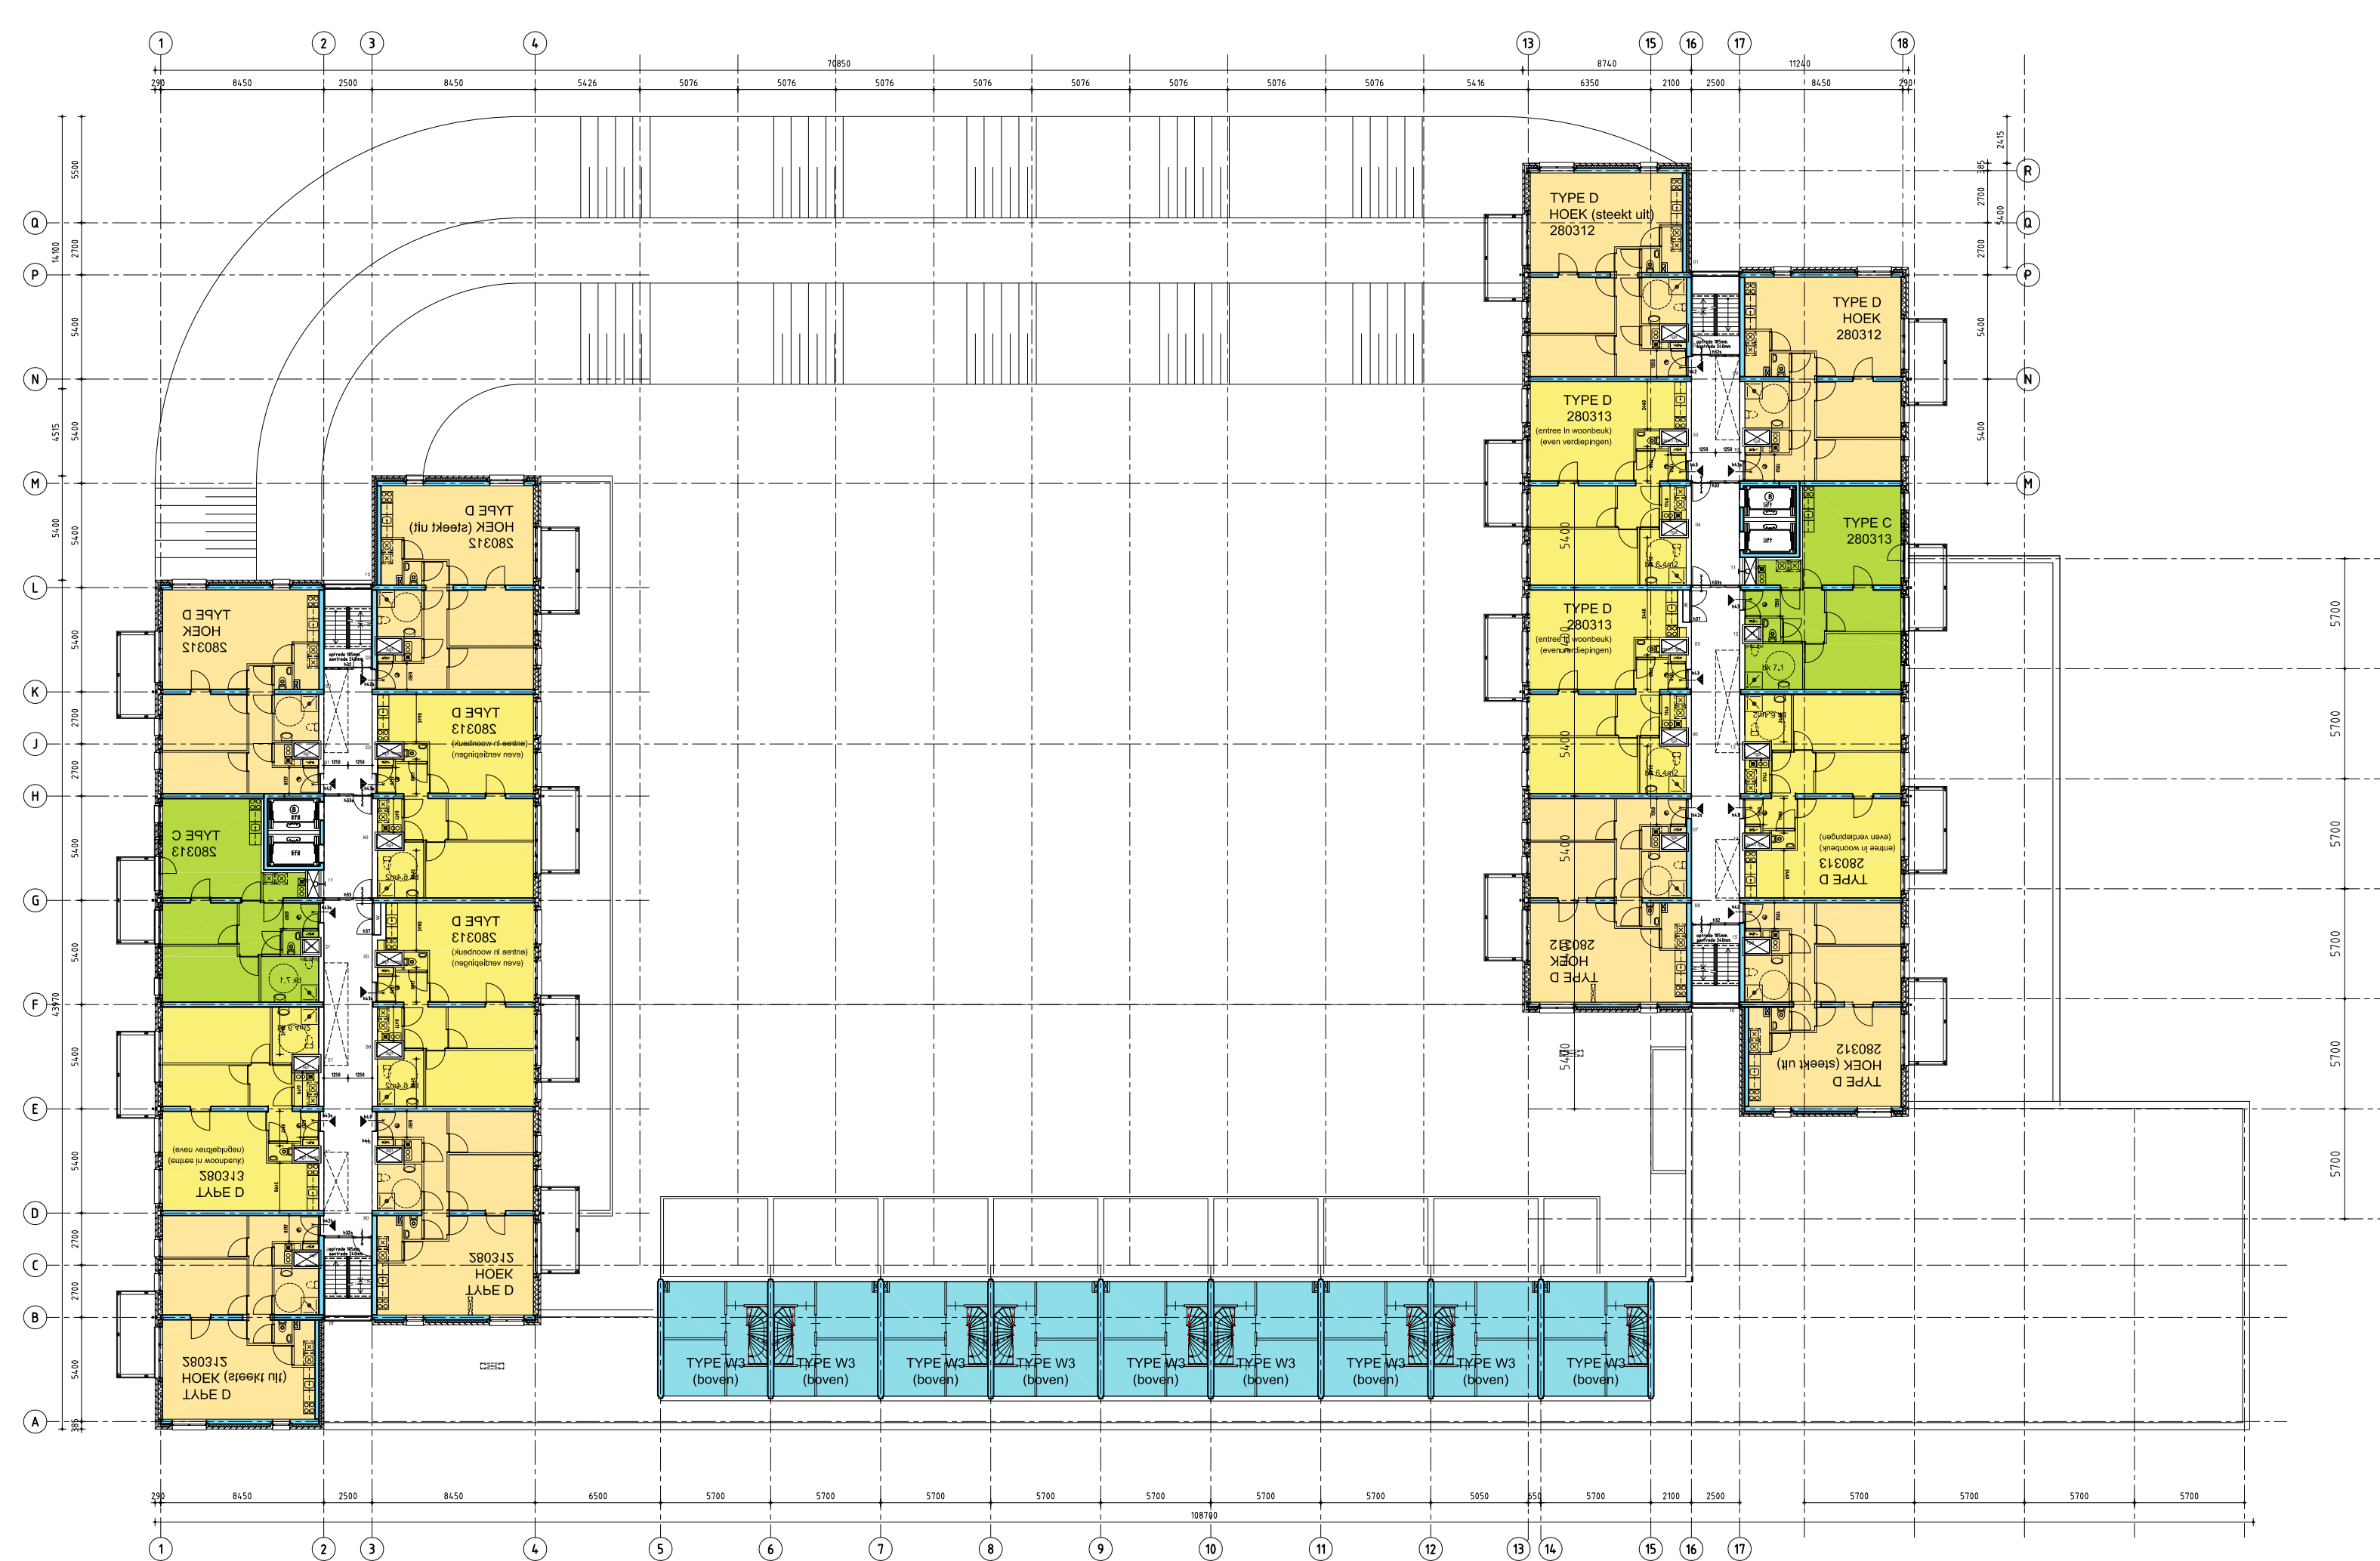

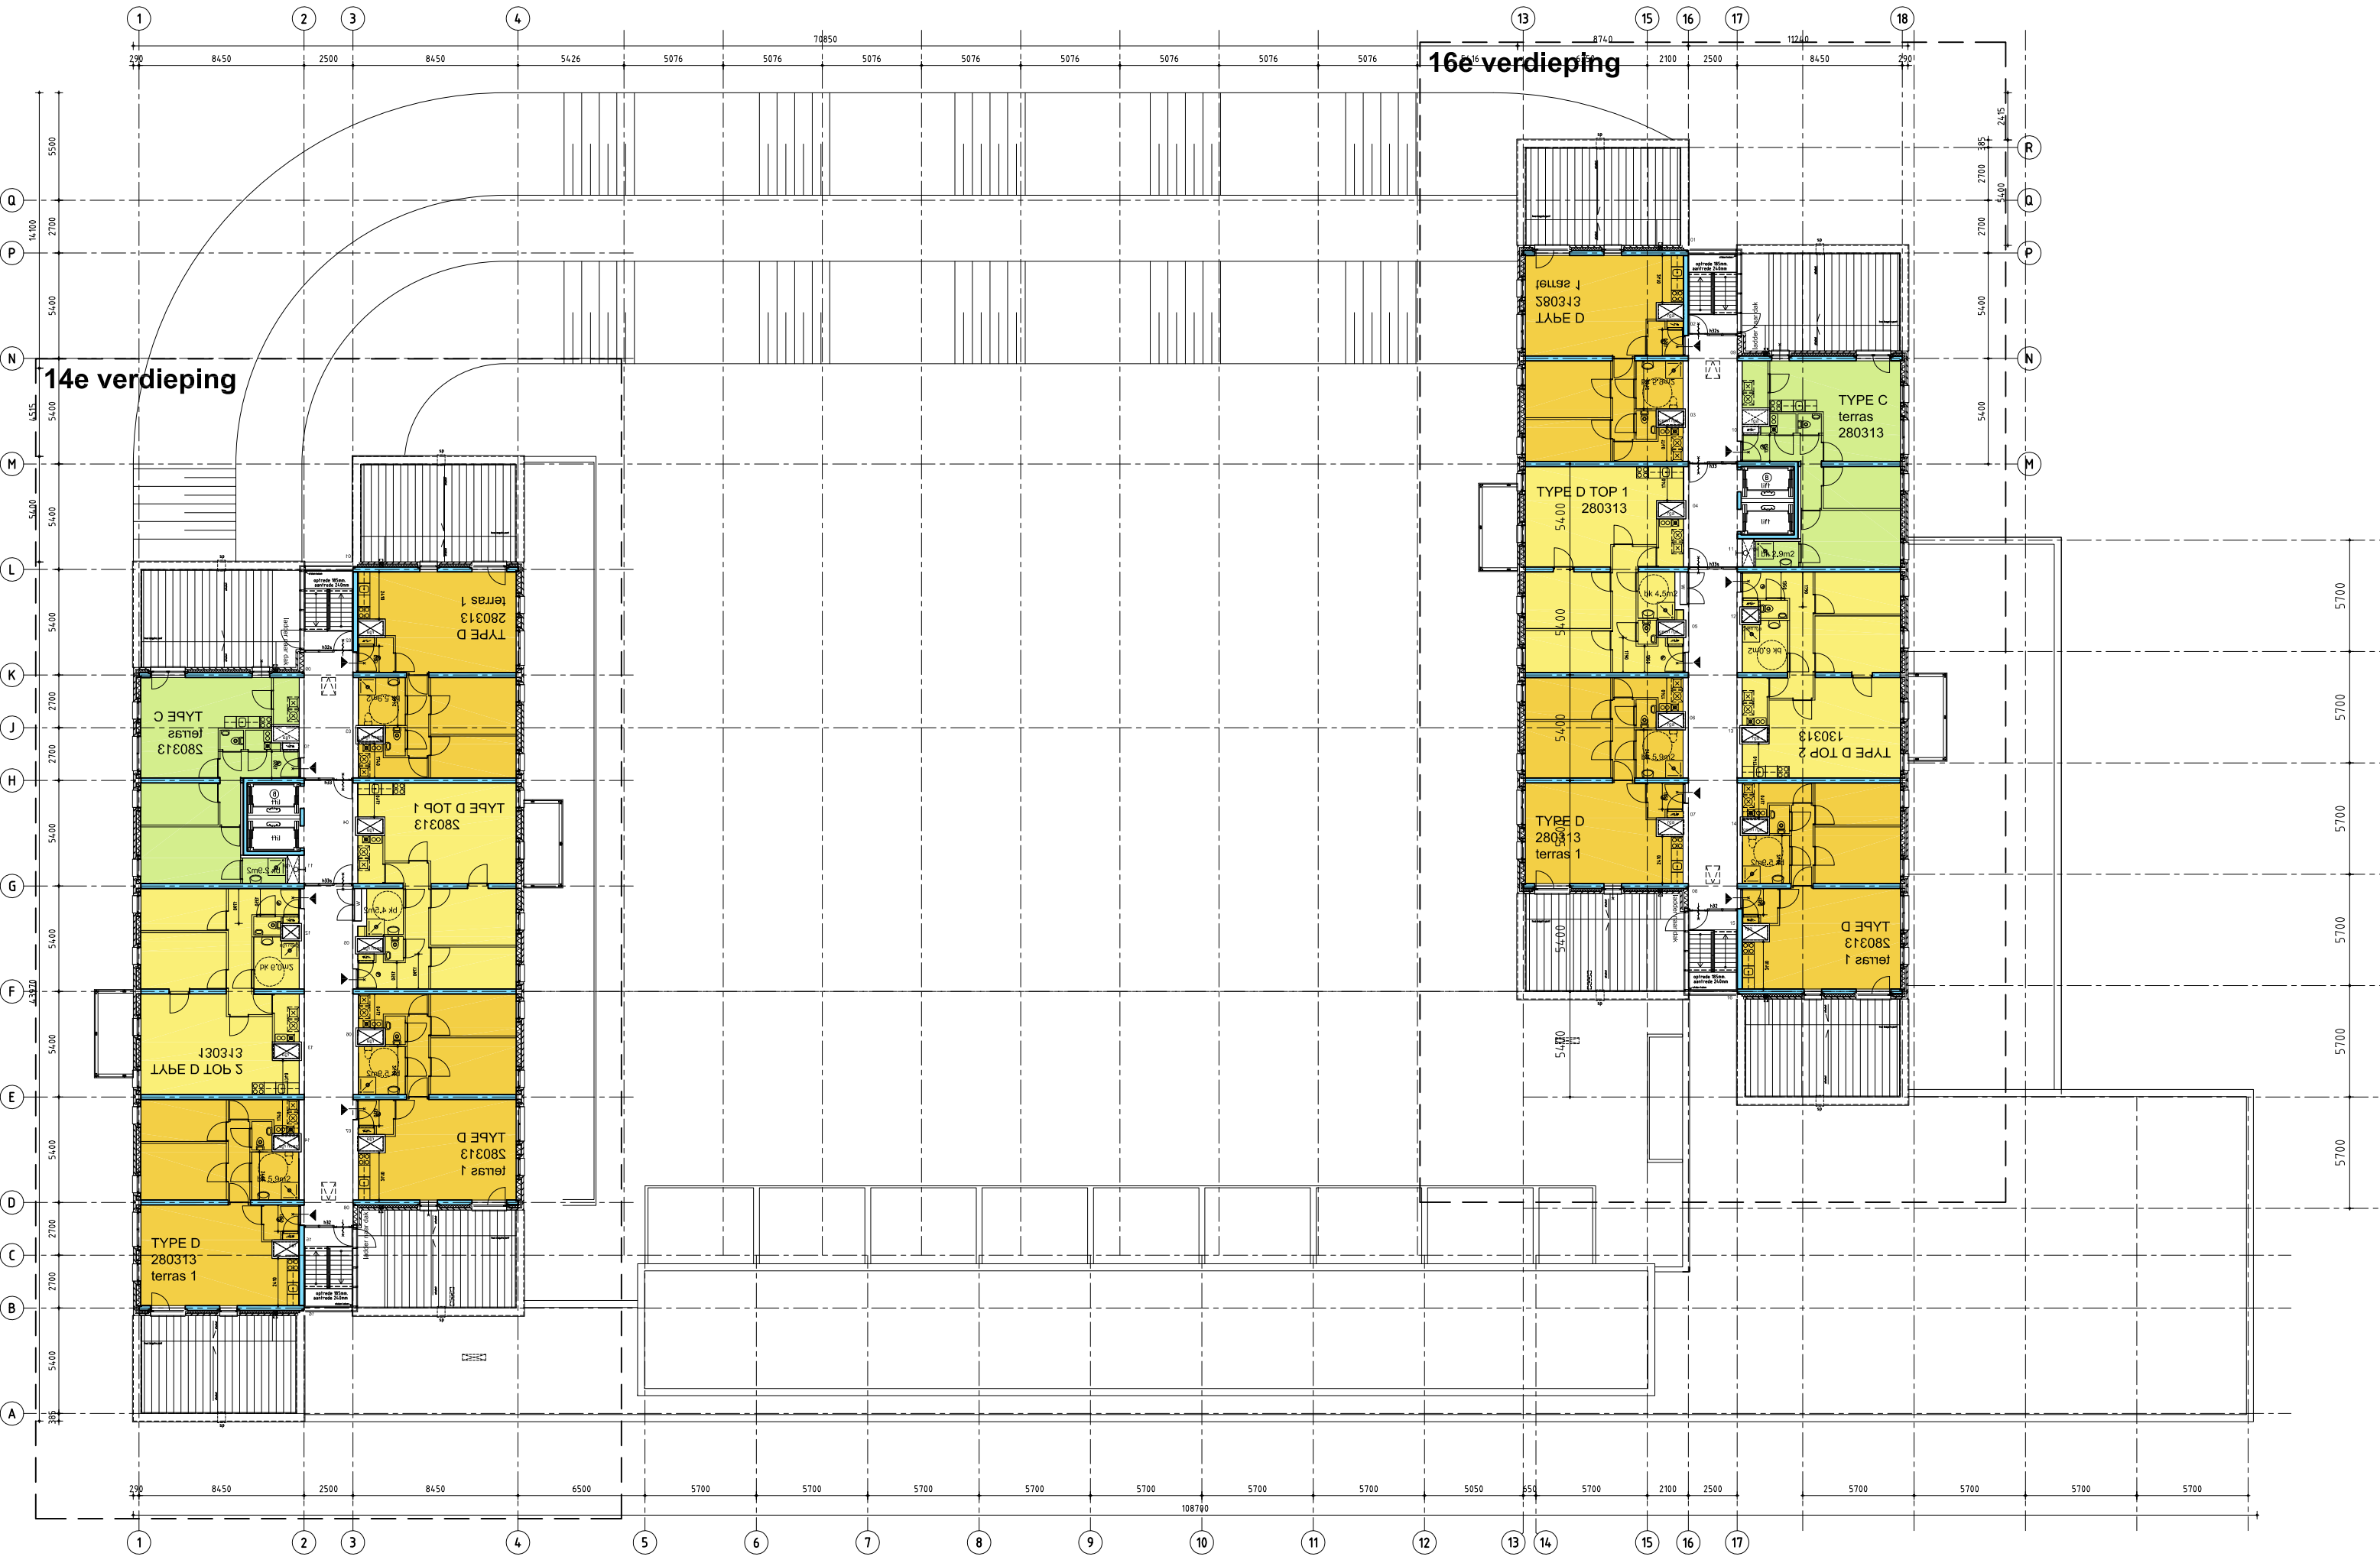



Oostgevel bouwdeel 2

Dura Vermeer Bouw Leidschendam BV

opdrachtgever
Churchillaan 275
Rijswijk
Brabant

Oostgevel
Bouwdeel 2

onderdeel

Cie.


af	af	af	af
af	af	af	af
1:100 schaal	Cie. getekend	18.04.13 datum	18.04.13 versie

11027 B 02.02

de Architecten Cie.
Kalkengracht 126
1015 CH Amsterdam
Postbus 576
NL-1000 AB Amsterdam
the Netherlands
T +31 (0)20 5309 300
F +31 (0)20 5309 399
E info@cie.nl
www.cie.nl

de Architecten Cie.
Kalkengracht 126
1015 CH Amsterdam
Postbus 576
NL-1000 AB Amsterdam
the Netherlands
T +31 (0)20 5309 300
F +31 (0)20 5309 399
E info@cie.nl
www.cie.nl


© de Architecten Cie.

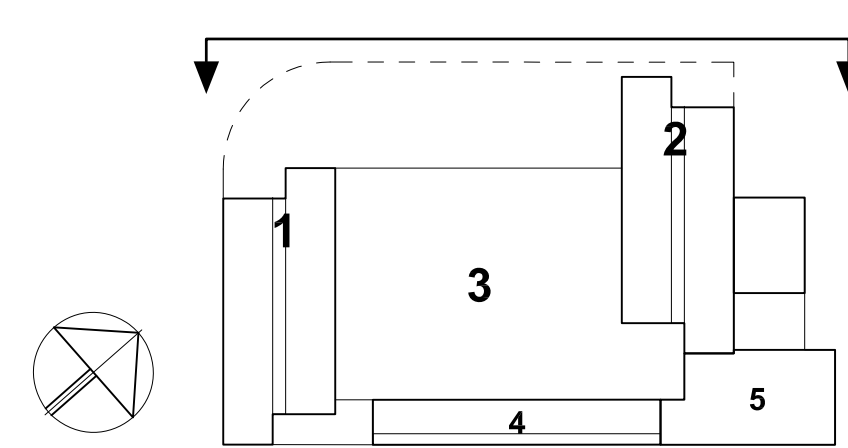


the Netherlands	www.cle.nl	orders@cle.nl
		form


the Netherlands	www.cle.nl	orders@cle.nl
		form

the Netherlands	www.cle.nl	orders@cle.nl
		form

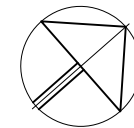

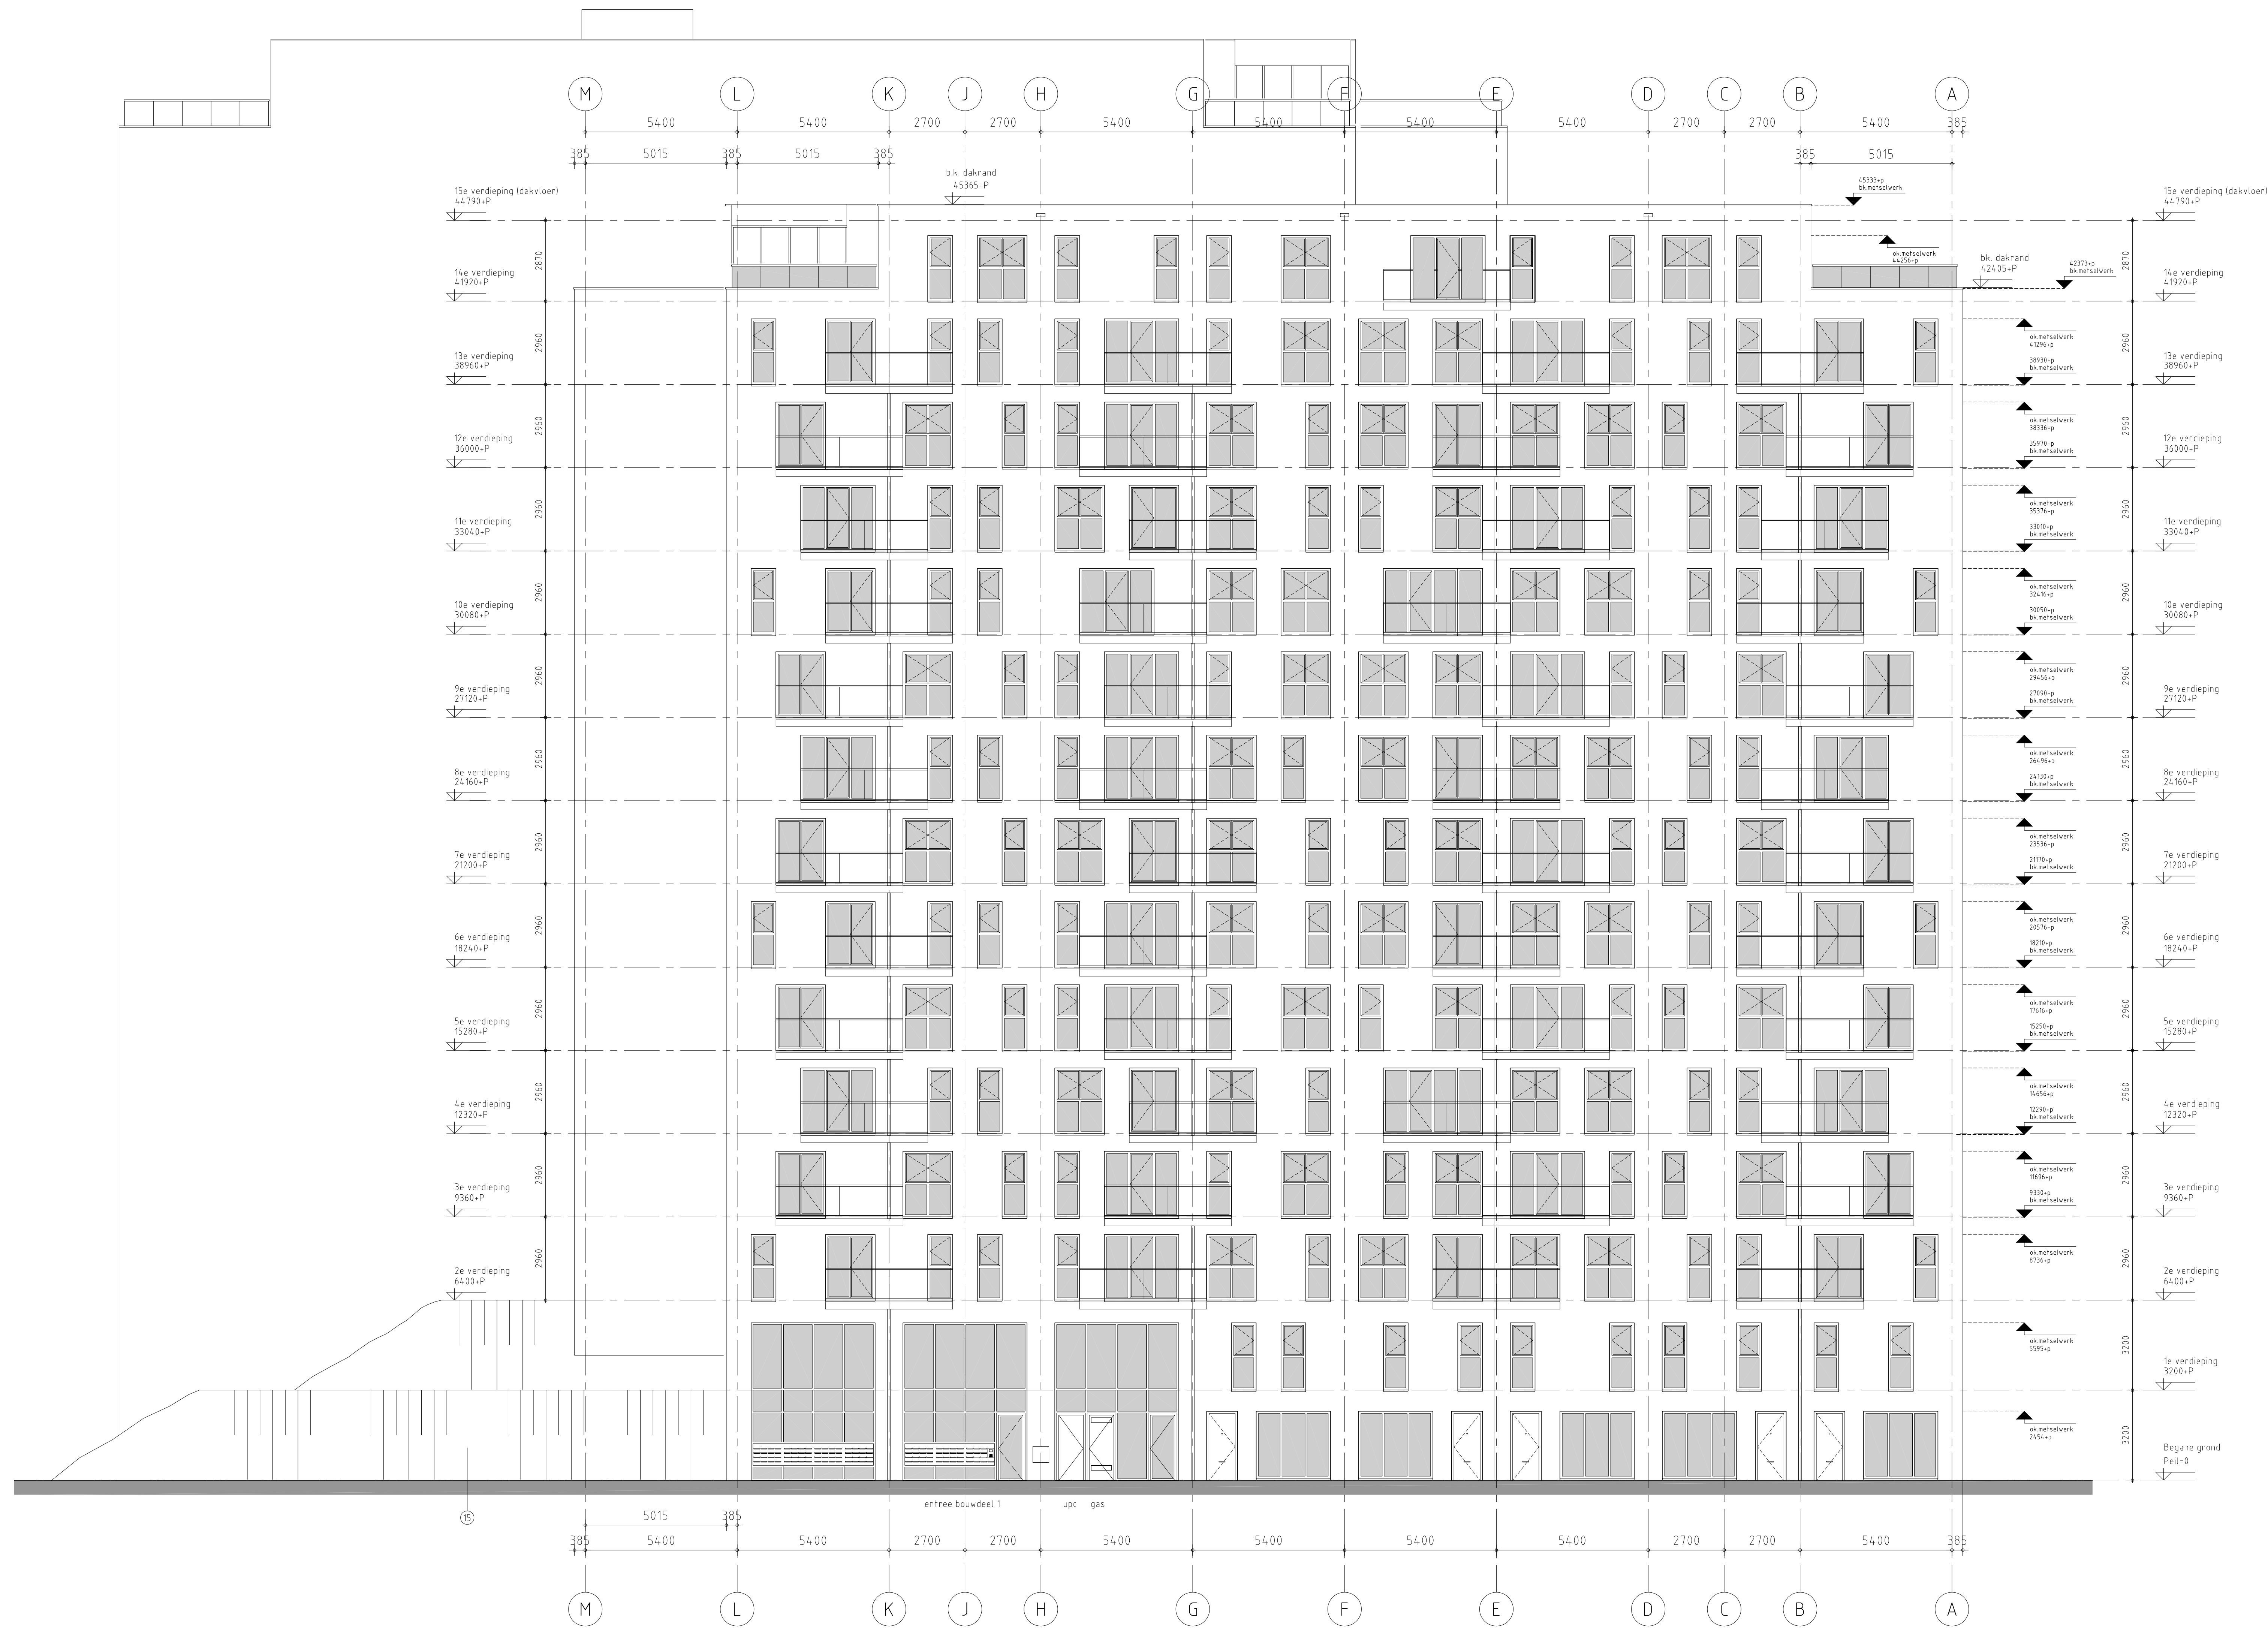

Westgevel bouwdeel 1

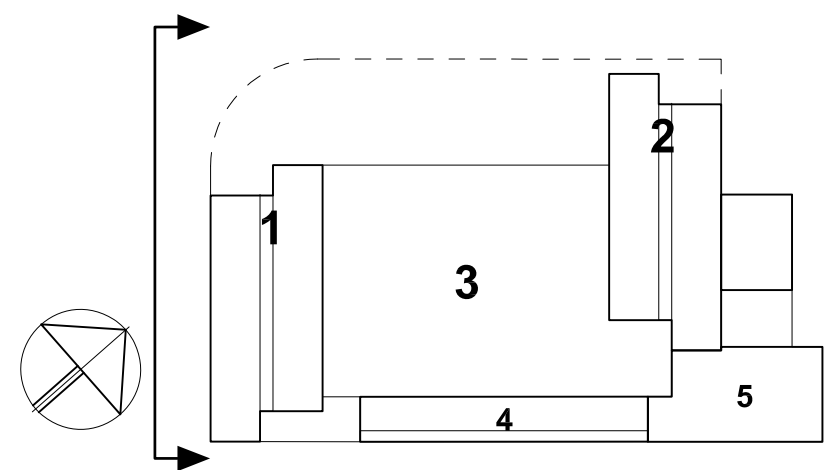

Dura Vermeer Bouw Leidschendam BV

opdrachtgever
Churchillaan 275
Rijswijk
grunten

Westgevel
Bouwdeel 1

ontwerper



architect

1:100
schaal

11027
nummer

B
bouwdeel

02.06
datum

de Architecten Cie.
Kalkengracht 126
1015 CA Amsterdam
Postbus 576
NL-1000 AB Amsterdam
the Netherlands
T +31 (0)20 5309 300
F +31 (0)20 5309 399
E info@cie.nl
www.cie.nl

ir. P.B. de Bruijn
ir. B. Miedema
ir. P. P. P. P.
de architecten bv is een onderdeel
van de groep de architecten bv
en de architecten bv is een onderdeel
van de groep de architecten bv

formaat
A1