



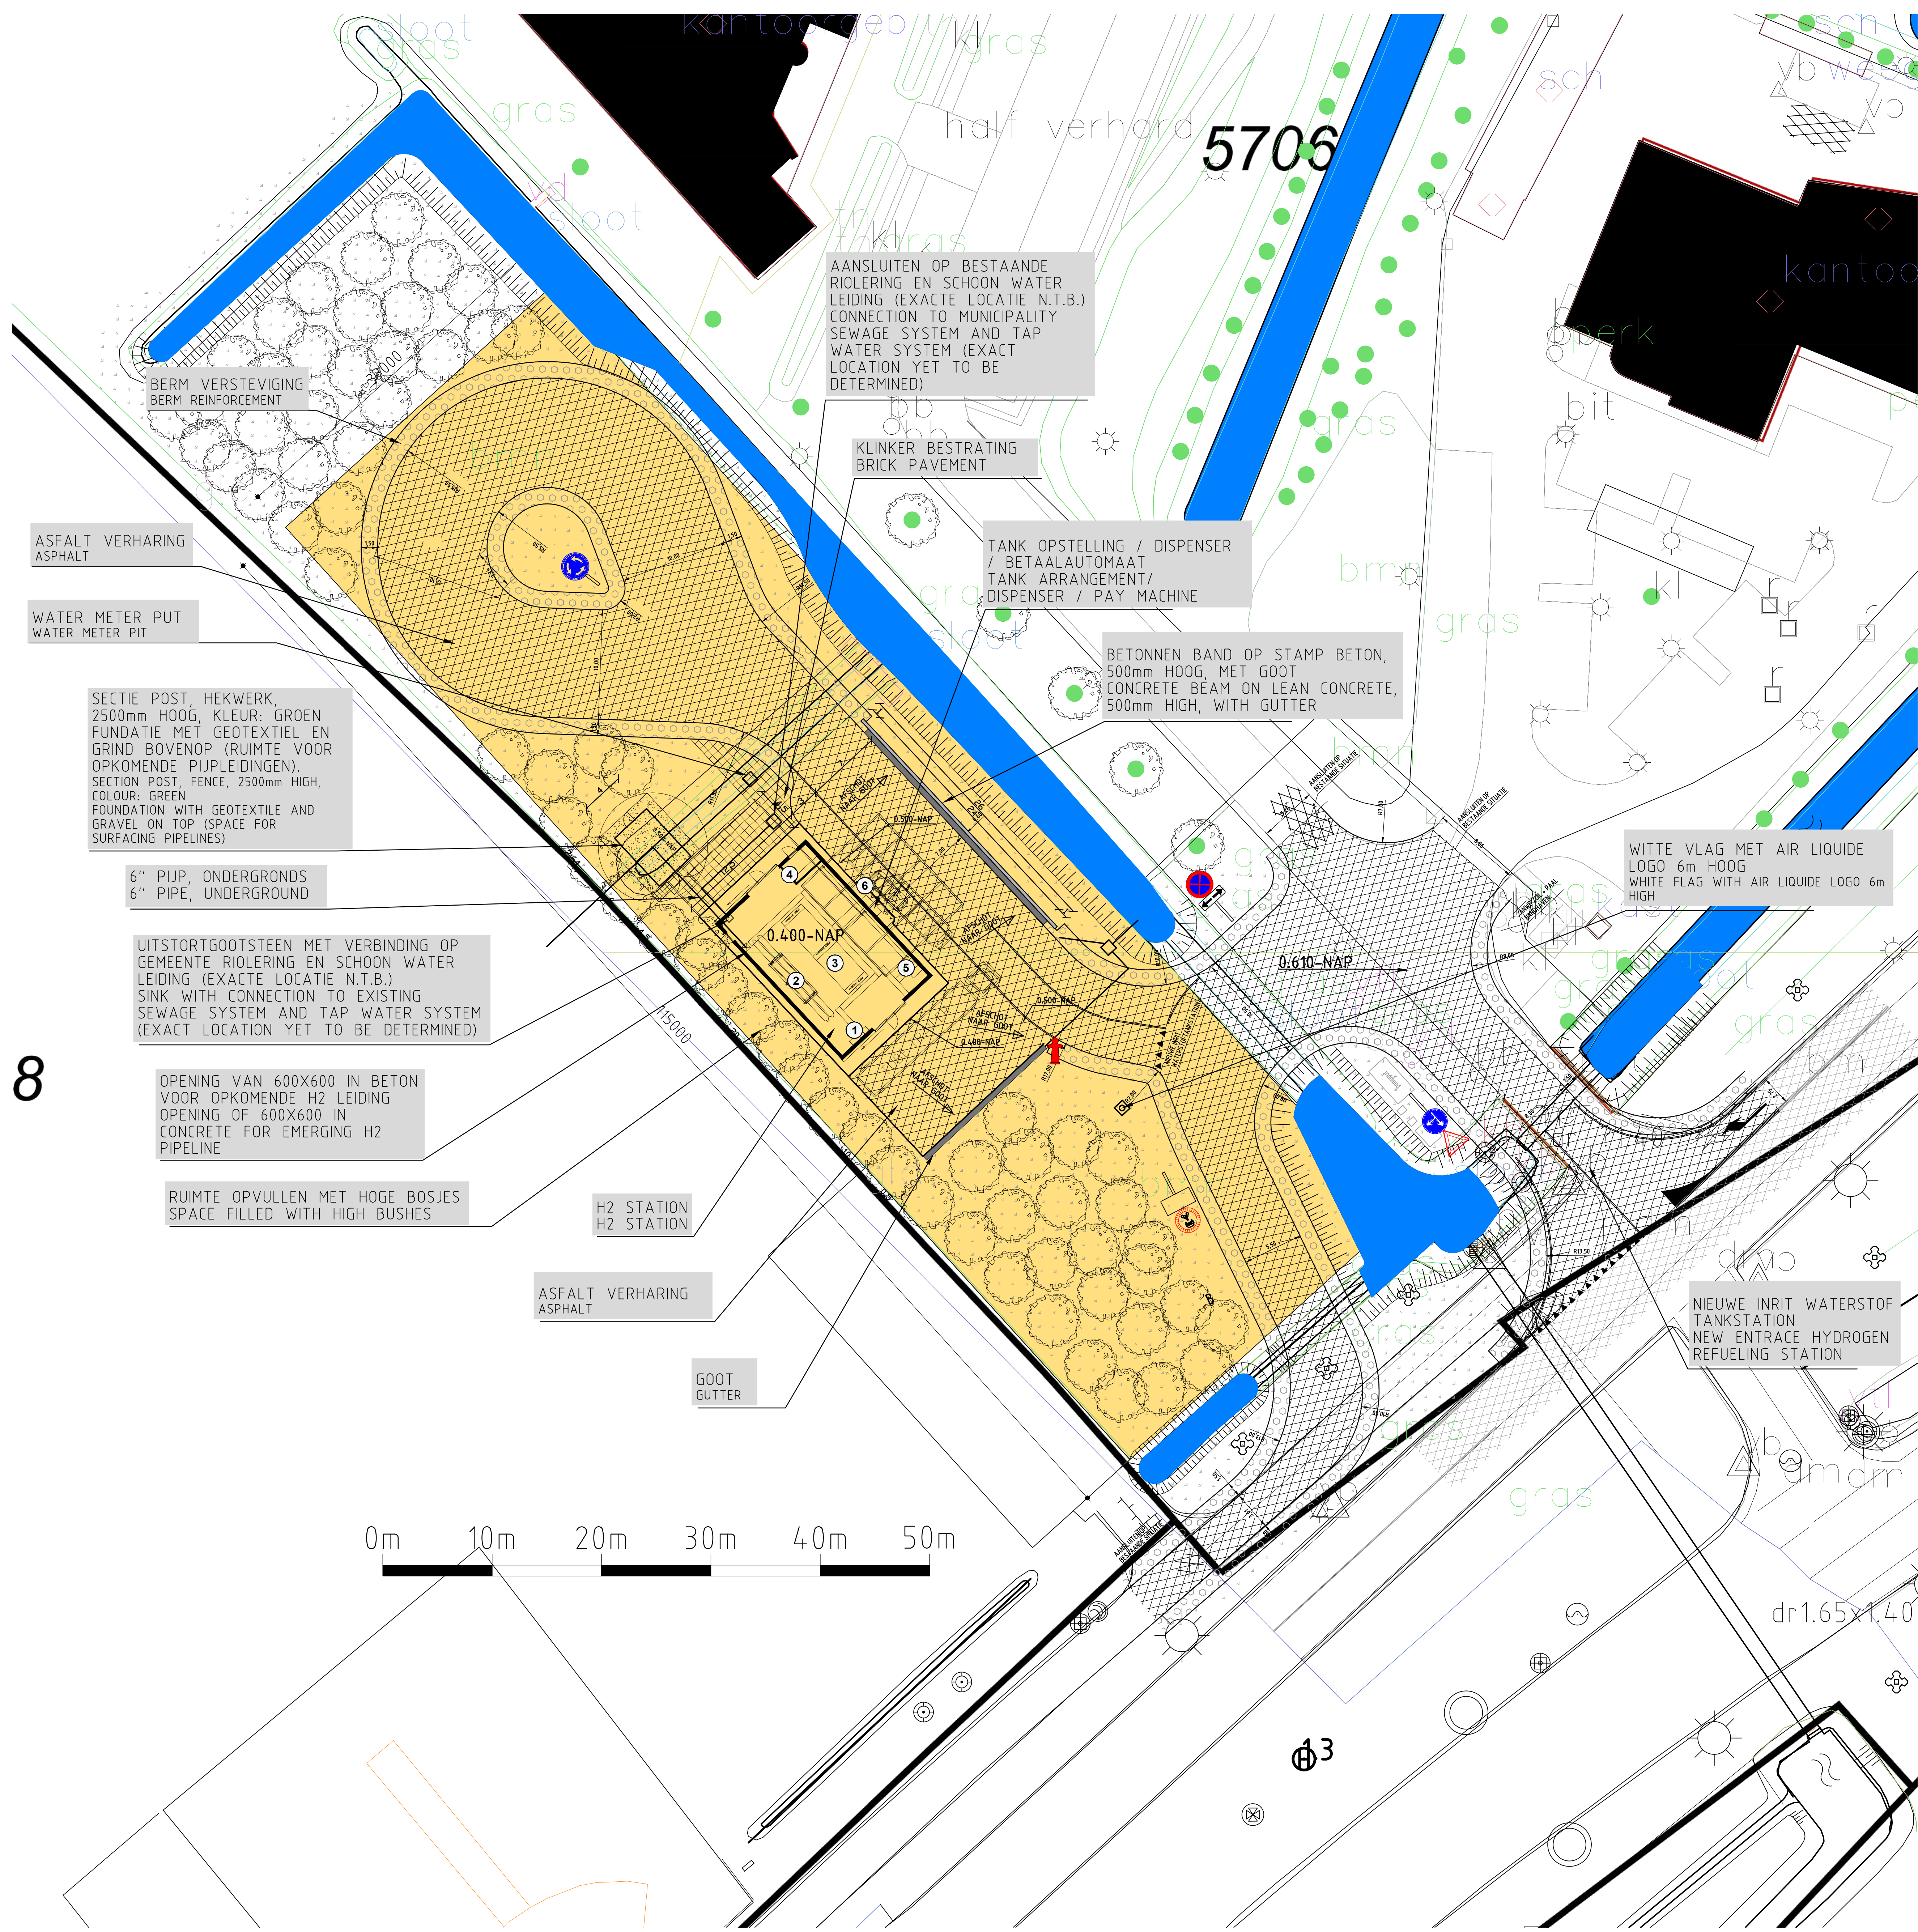

SITUATIE, NIEUW, 1:250

- | | |
|-------------------------|----------------------|
| ① = H2 TRANSFERAL PANEL | ④ = ELECTRICAL PANEL |
| ② = BUFFERS | ⑤ = N2 BUNDLES |
| ③ = STATION | ⑥ = DISPENSER |


— = KADASTRALE GRENS + NUMMER / LOT BOUNDARY + NUMBER
— = TERREIN GEBIED / TERRAIN SITE

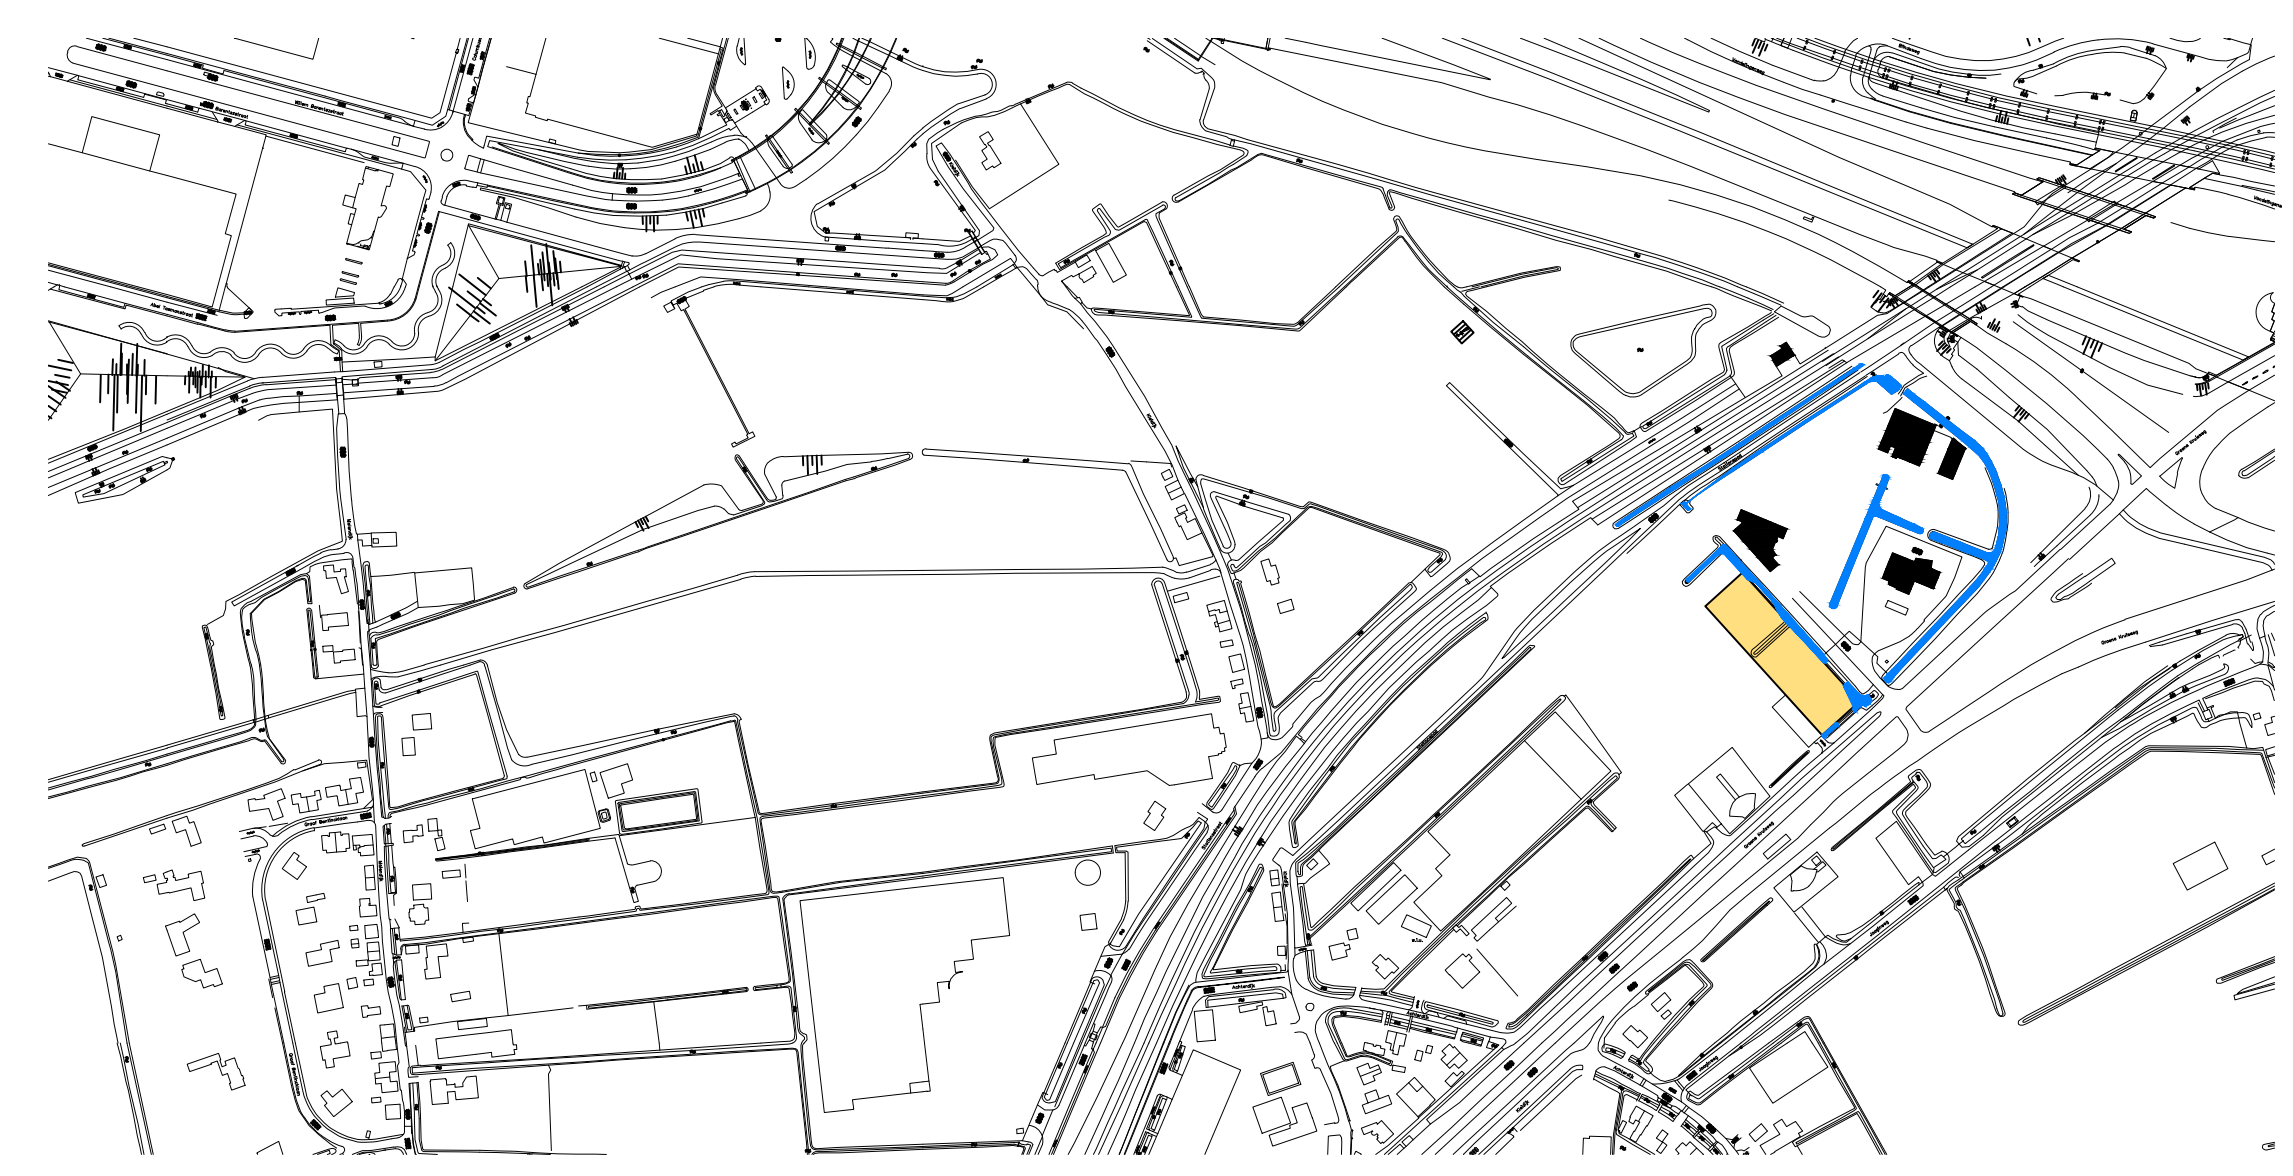

SITUATIE, NIEUW, 1:5000



SITUATIE, NIEUW

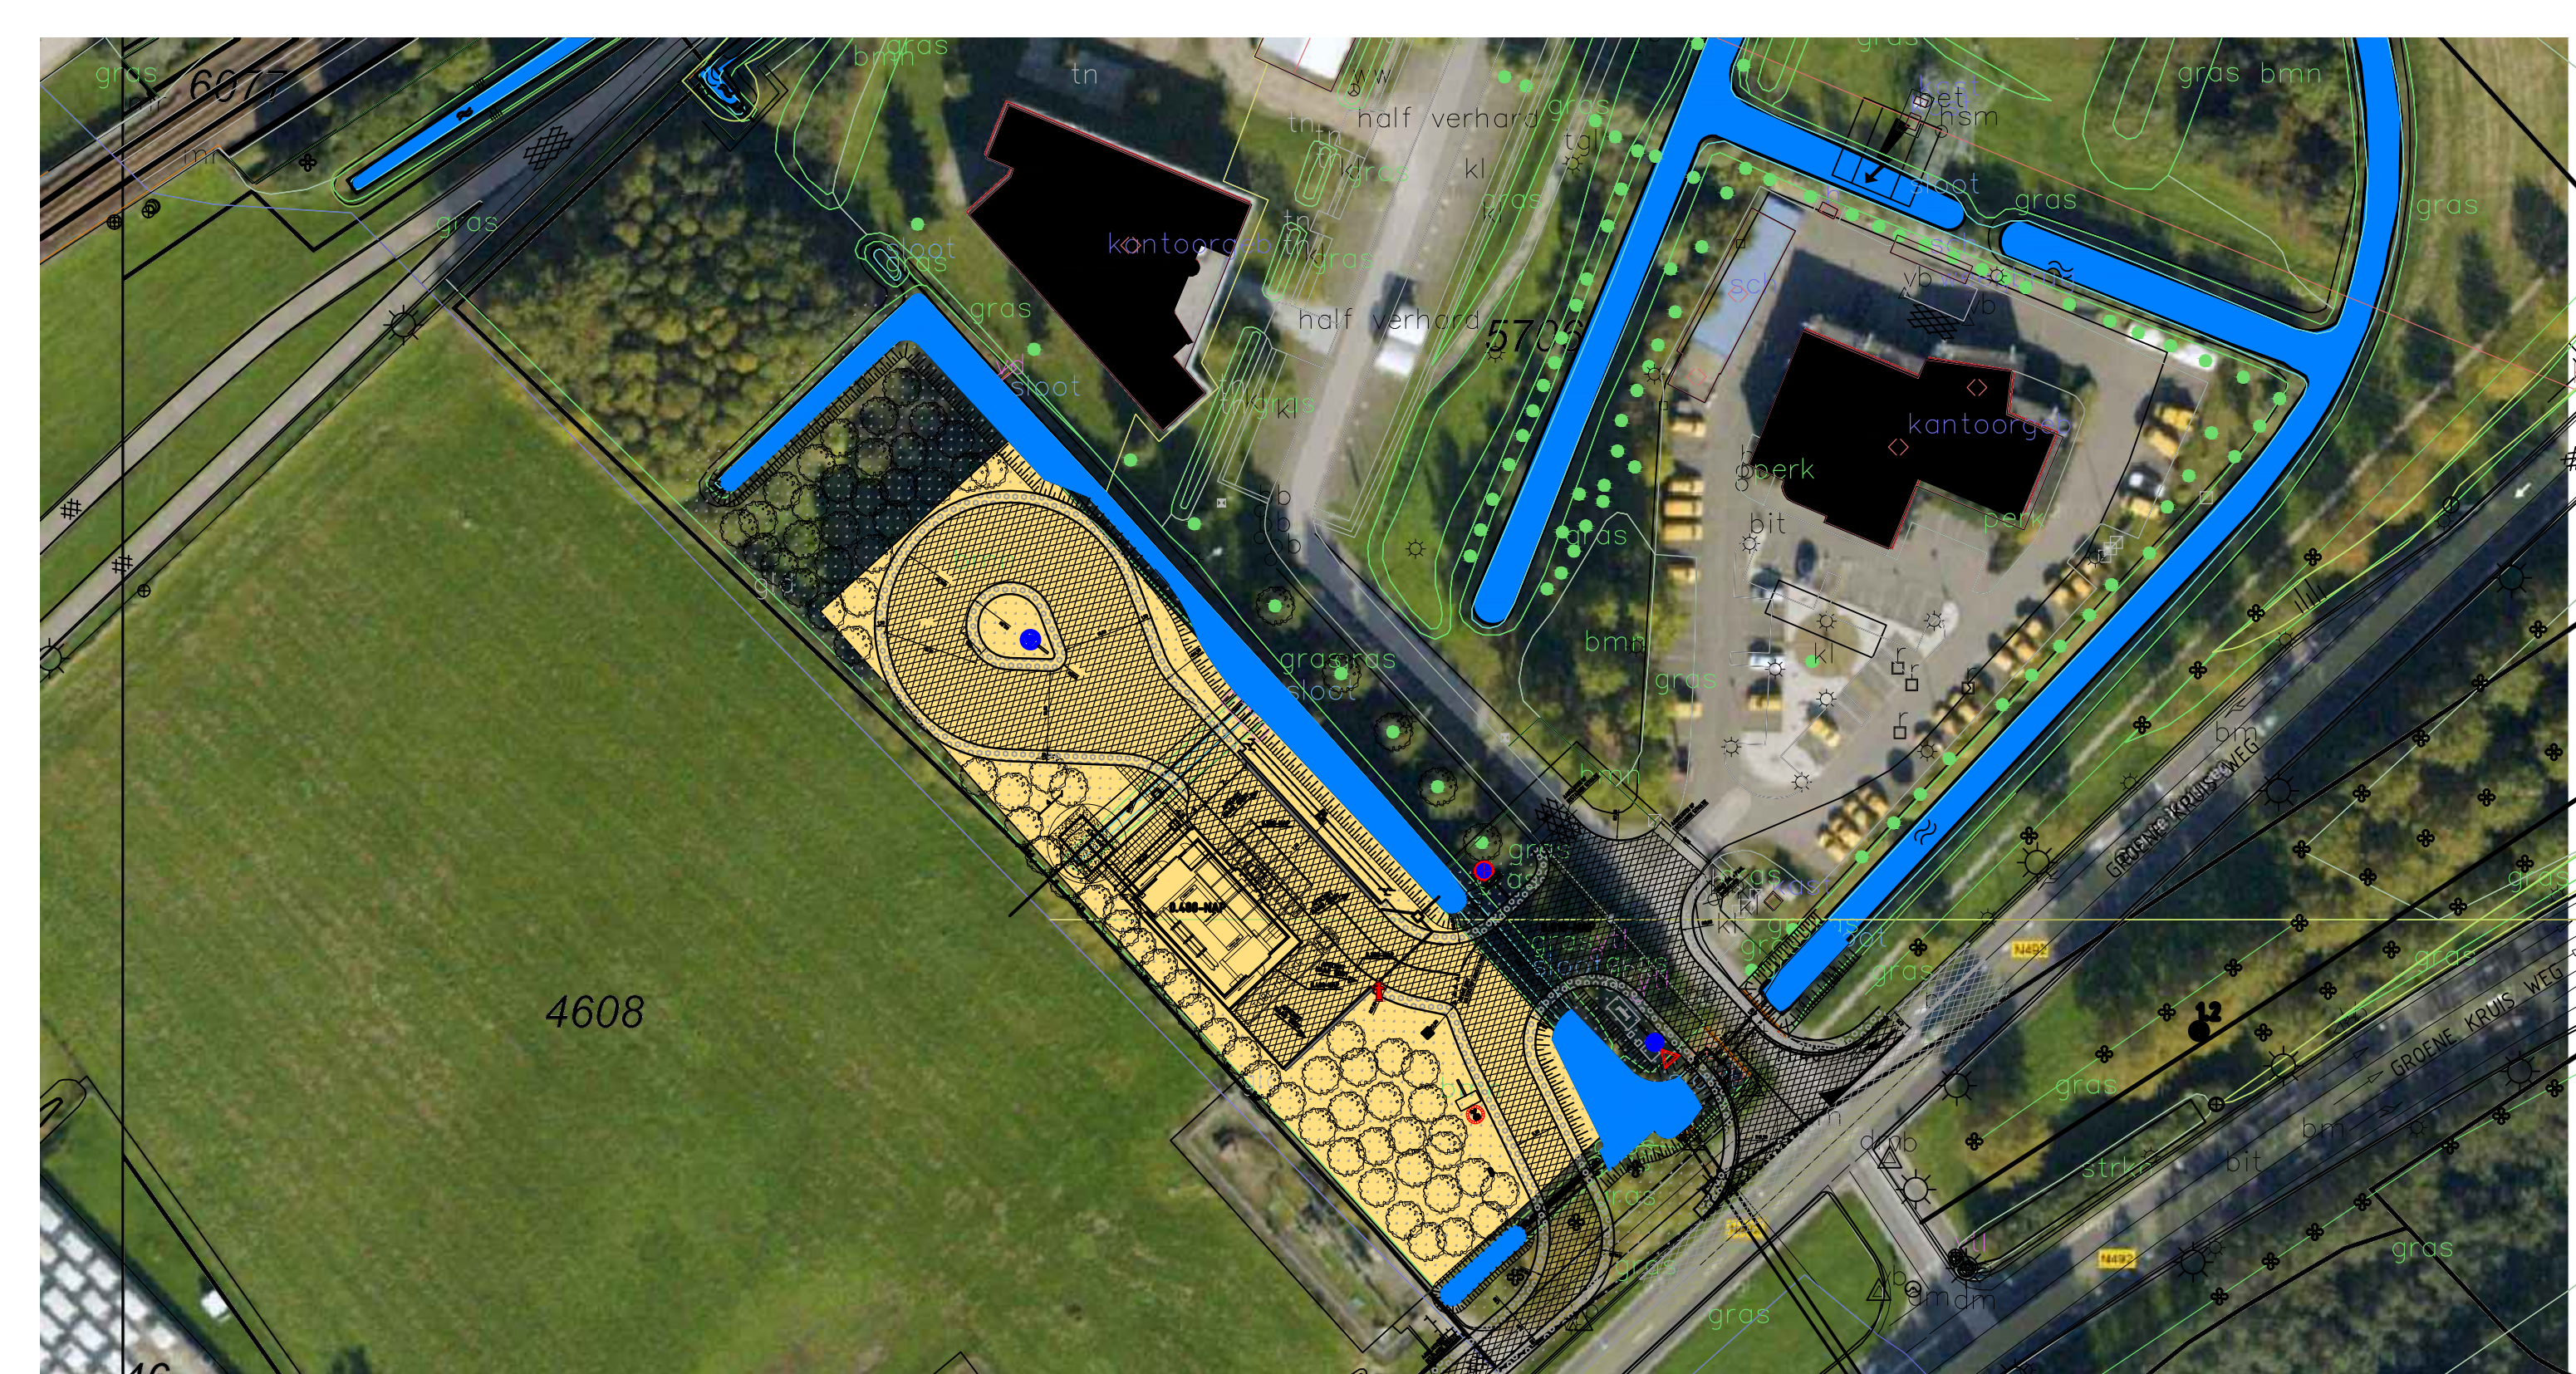

SITUATIE, NIEUW

KADASTRALE GEMEENTE: RHOON
SECTIE: A
PERCEEL: 5706
EIGENDOMSITUATIE: DE STAAT

C	25-11-13	VOOR. BOUWAANVRAAG	FKMG	GBLM	GBLM
B	19-11-13	VOOR. BOUWAANVRAAG	FKMG	GBLM	GBLM
A	25-09-13	PORTACABIN VERWIJDERD	FKMG	SBTI	ACRR
Q	02-09-13	VOOR. BOUWAANVRAAG	FKMG	SBTI	ACRR
WIZ	DATUM	OPMERKING	GET.	SEC.	GEZEN
OPDRACHTGEVER: AIR LIQUIDE					
PROJECT: HYDROGEN REFUELING STATION					
TITEL: SITUATIE NIEUW			TEBODIN Consultants & Engineers		
VERSTAND: DEN HAAG	AFDELING: 311	SCHAAL: 1:1	TEKENING: A0	TEKENING: 45274	TEKENING: 01
TEKENING: 1149003	TEKENING: 1149003	TEKENING: 1149003	TEKENING: 1149003	TEKENING: 1149003	TEKENING: 1149003