Uittreksel Kadastrale Kaart

Uw referentie: Marge/A.120.02

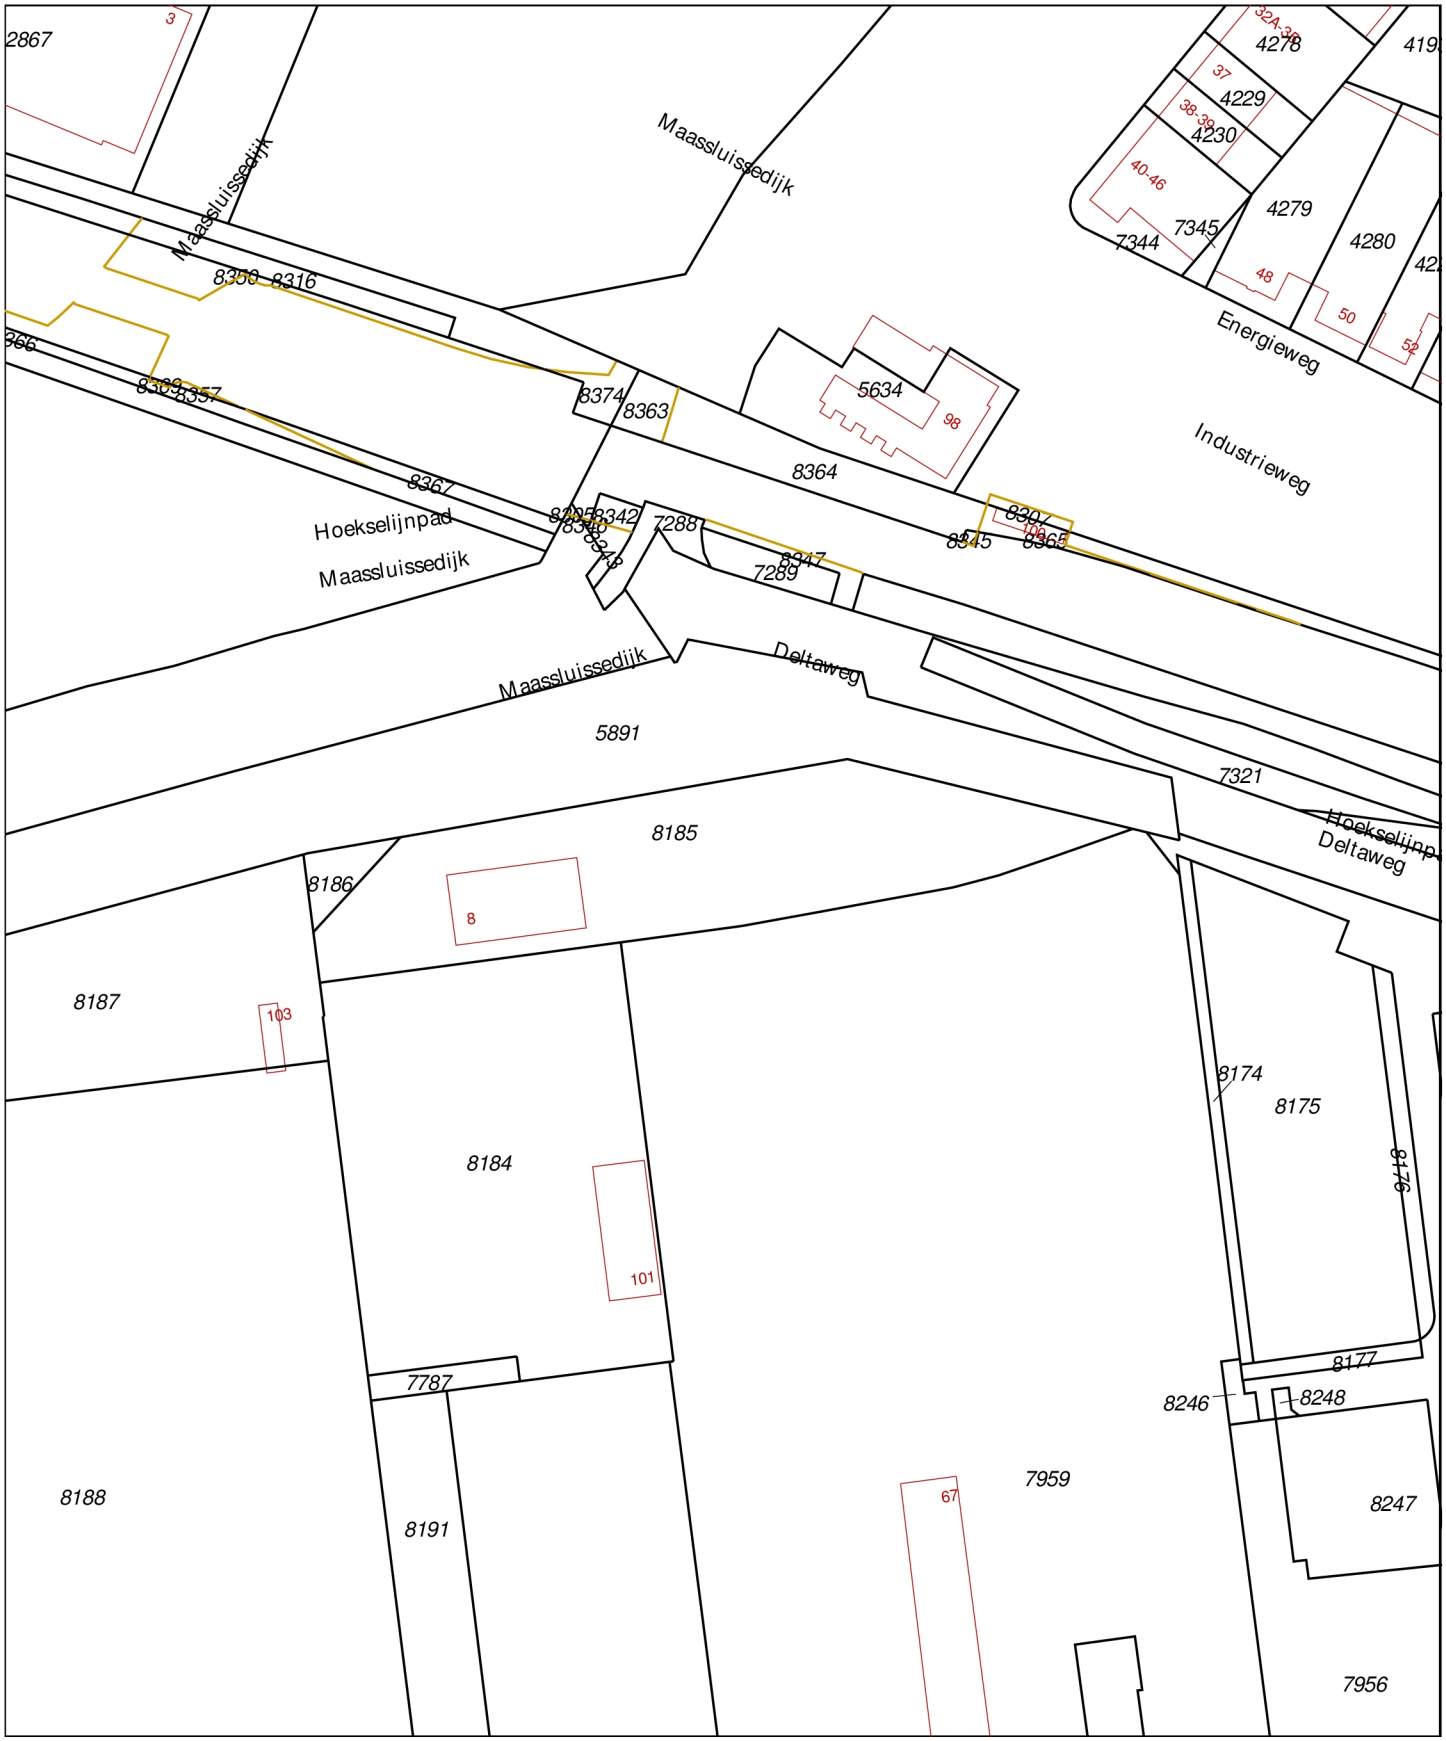

0 m 20 m 100 m

Deze kaart is noordgericht

12345 Perceelnummer

25 Huisnummer

Vastgestelde kadastrale grens

Voorlopige kadastrale grens

Administratieve kadastrale grens

Bebouwing

Overige topografie

Voor een eensluidend uittreksel, geleverd op 26 augustus 2019
De bewaarder van het kadaster en de openbare registers

Schaal 1:2000

Kadastrale gemeente	Vlaardingen
Sectie	D
Perceel	8185

Aan dit uittreksel kunnen geen betrouwbare maten worden ontleend.
De Dienst voor het kadaster en de openbare registers behoudt zich de intellectuele eigendomsrechten voor, waaronder het auteursrecht en het databankenrecht.