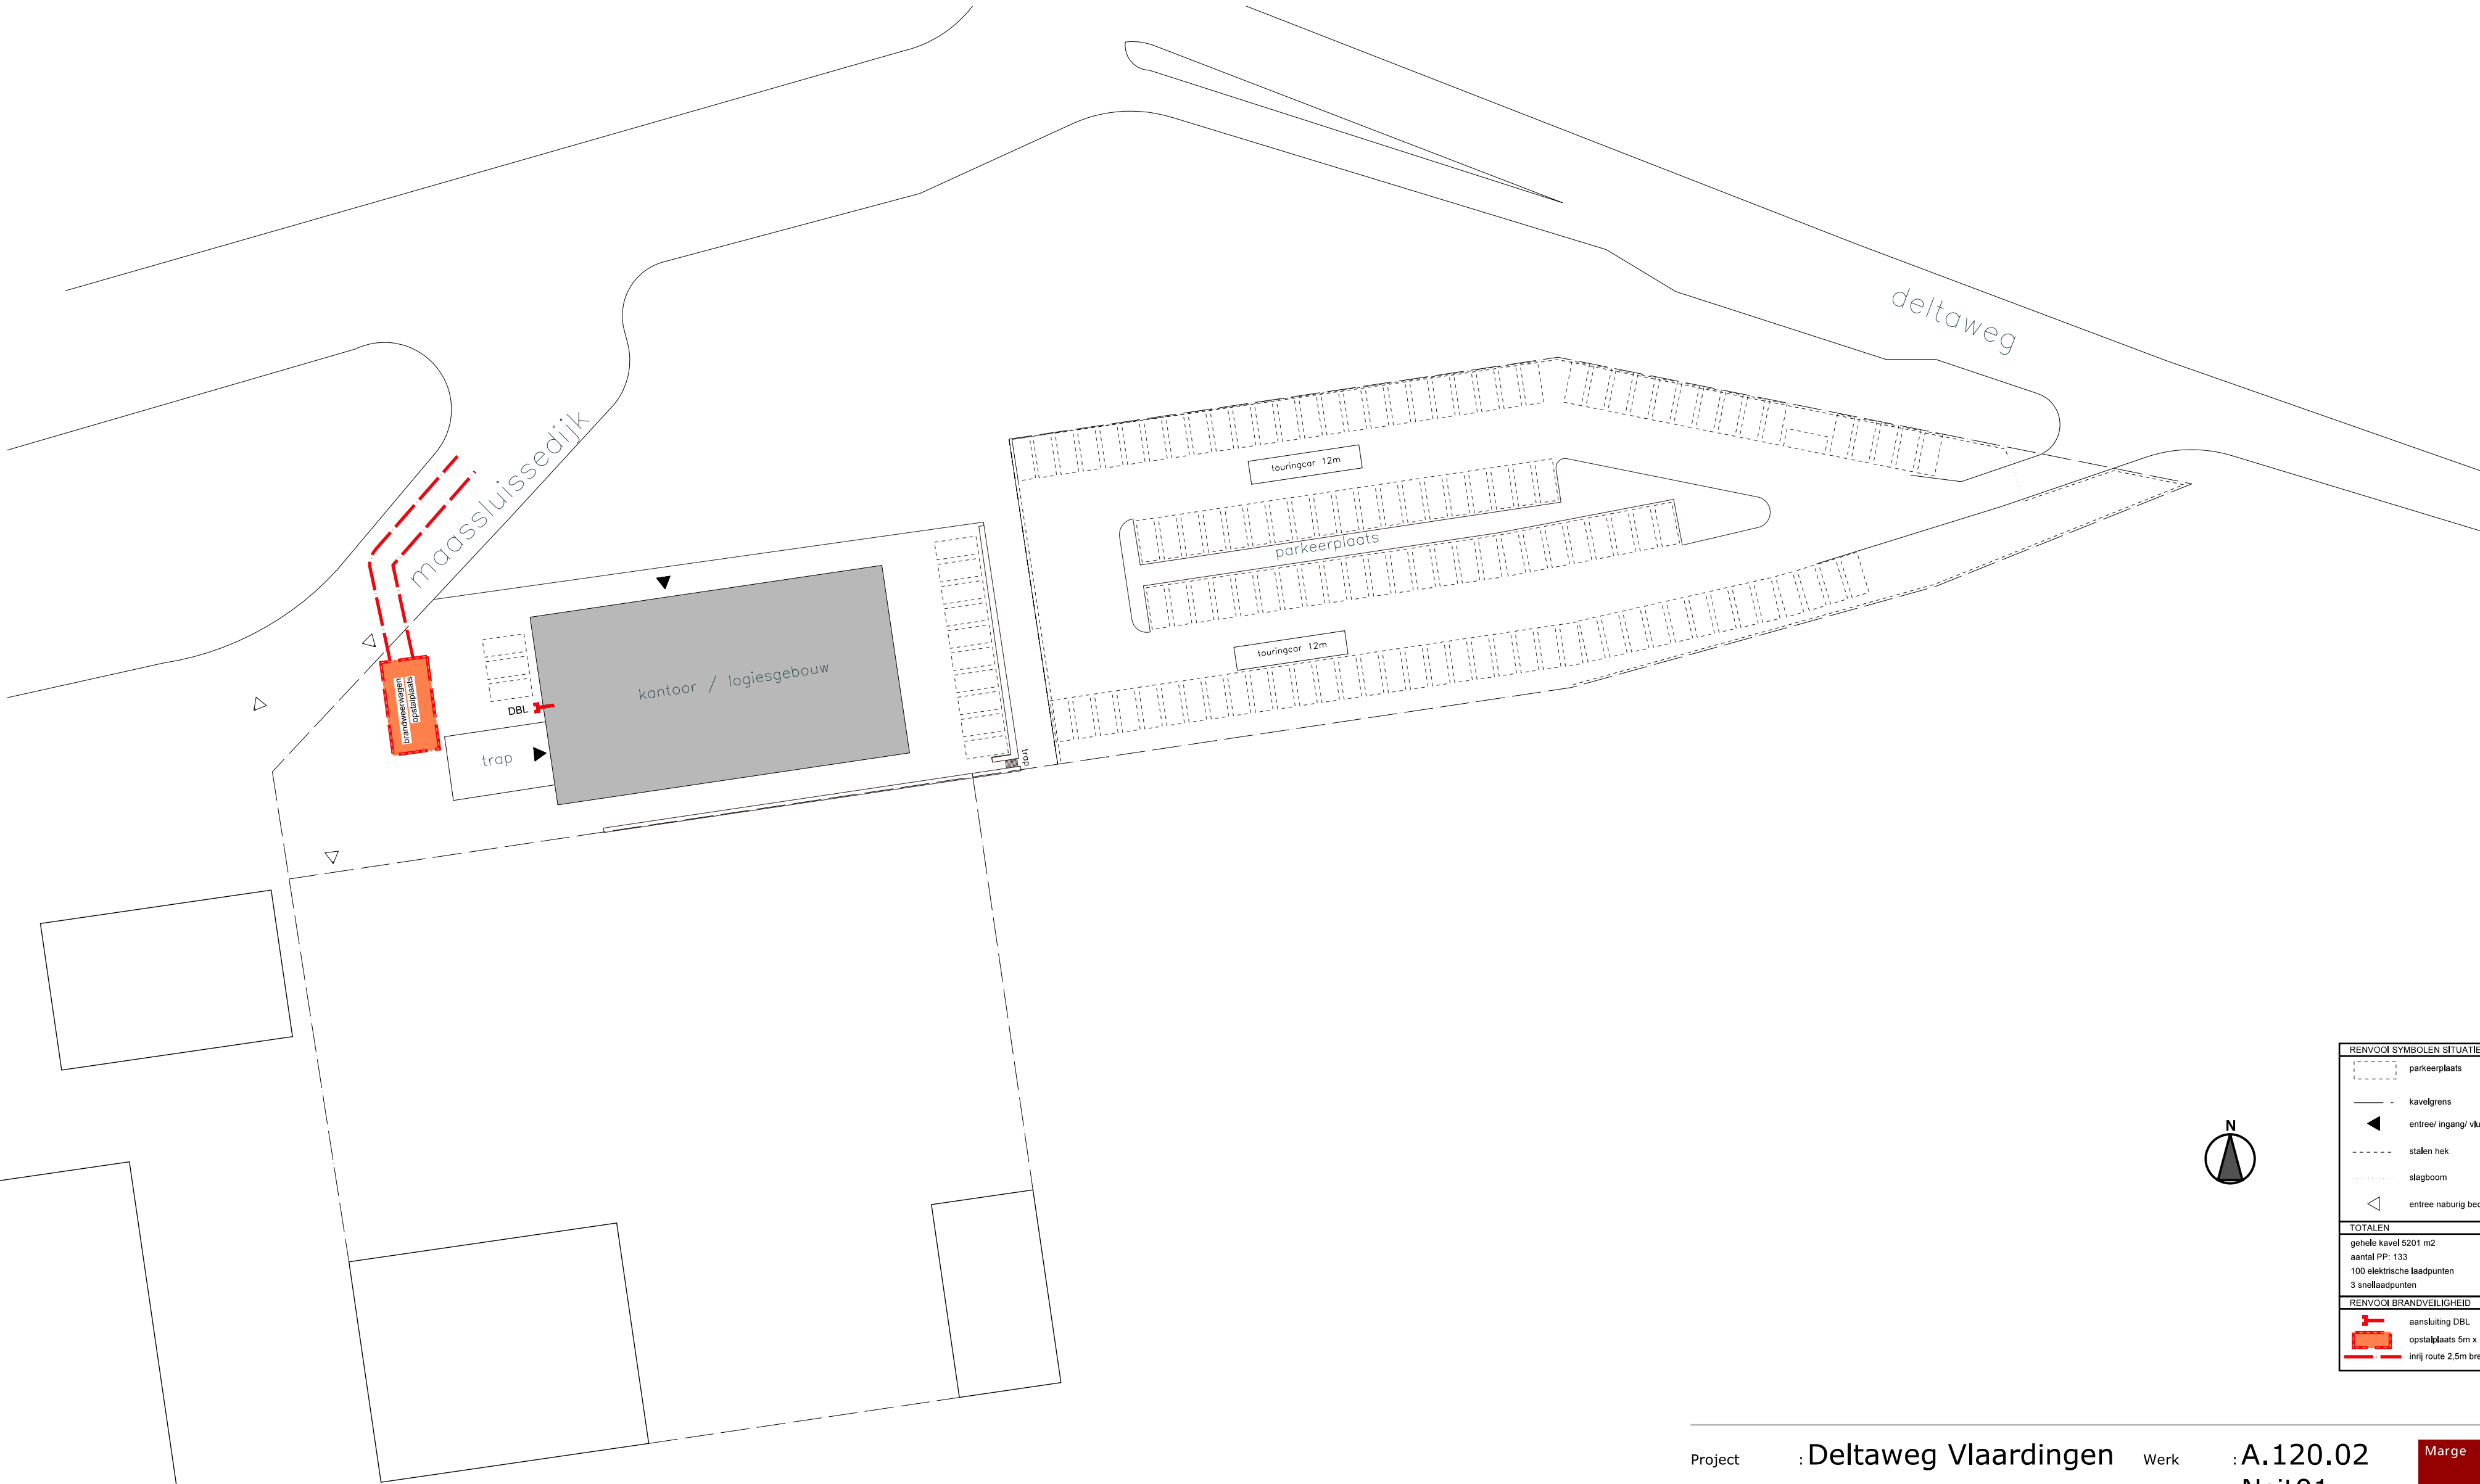


RENVOCI SYMBOLEN SITUATIE	
	parkeerplaats
	kavelgrens
	entree/ ingang/ vluchtdeur
	stalen hek
	slagboom
	entree naburig bedrijf
TOTALEN	
gehele kavel 5201 m2	
aantal PP: 133	
100 elektrische laadpunten	
3 snellaadpunten	
RENVOCI BRANDVEILIGHEID	
	aansluiting DBL
	opstalplaats 5m x 10m
	inrij route 2,5m breed

Project : Deltaweg Vlaardingen
Onderwerp : Situatie
: incl. Brandveiligheid
:
Formaat : A2
Werk : A.120.02
Blad : Nsit01
Schaal : 1:500
Datum : 10-04-2020
Laatst gew :

tel. 010 244 0242
info@marge-architecten.nl
www.marge-architecten.nl

Marge
Marge architecten bv
Puntegaalstraat 107
3024 EB Rotterdam