





SITUATIE

GEMEENTE:
SECTIE:
NUMMER:
SCHAAL:


VOORSCHOTEN
B
10212
1:2000

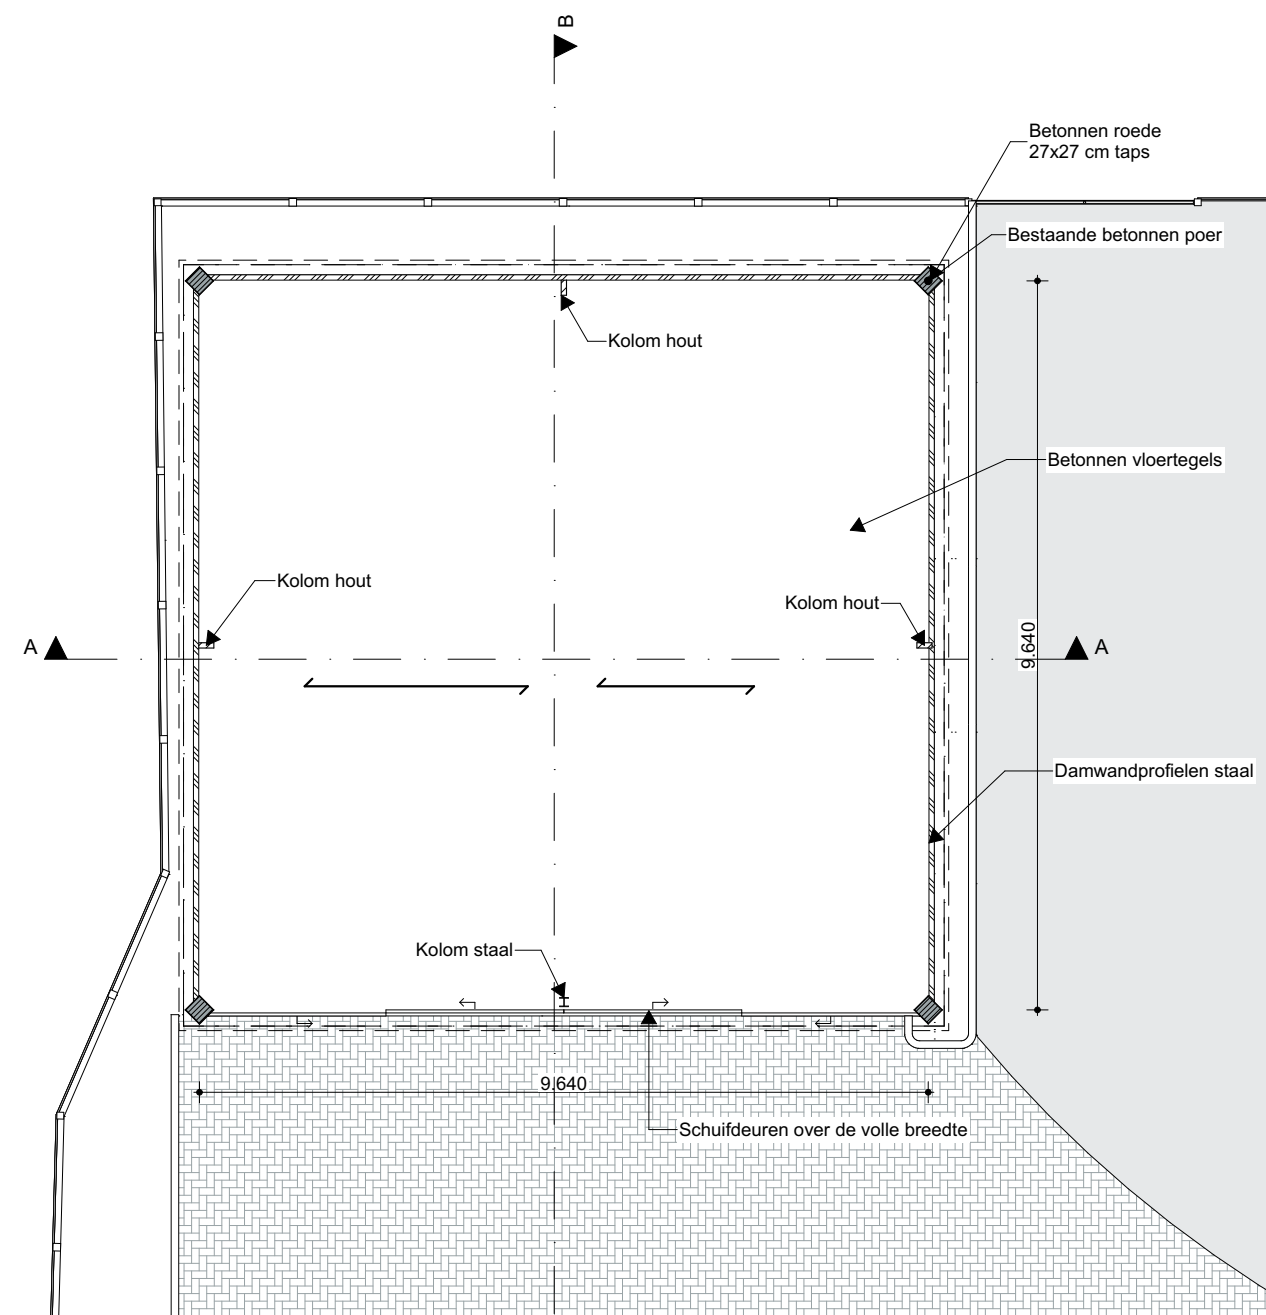


BEGANE GROND

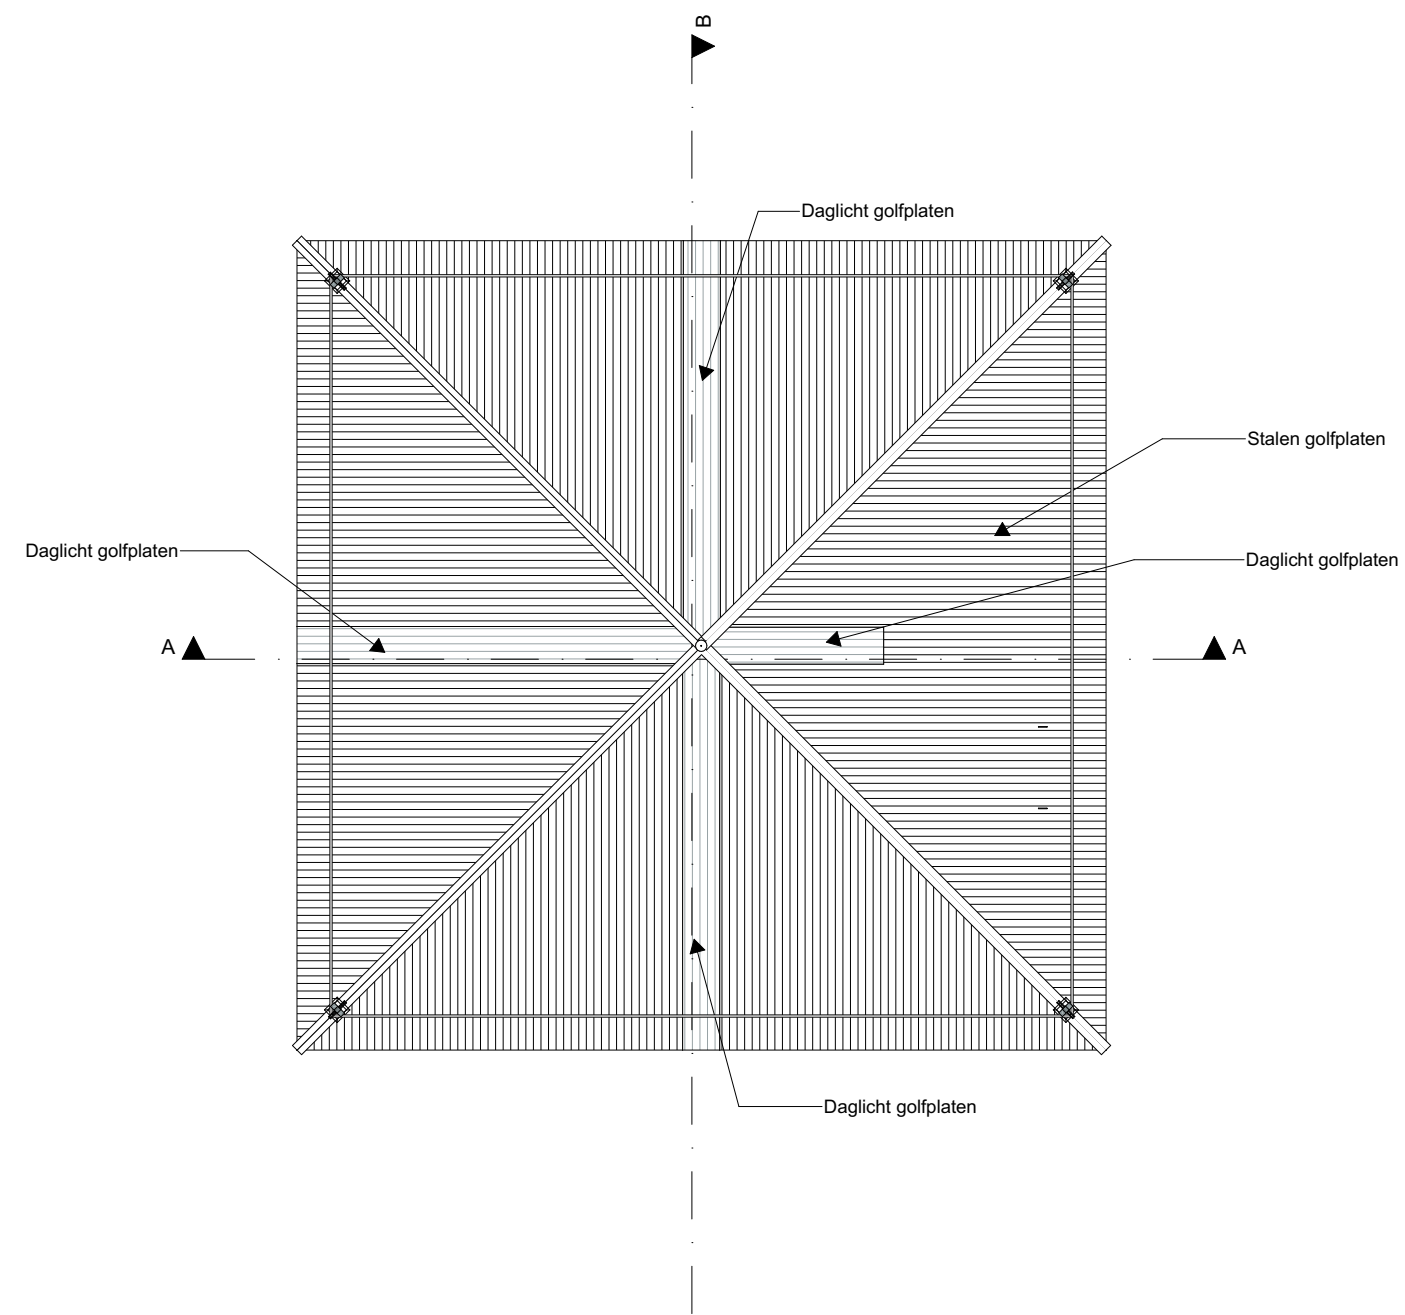


DAK

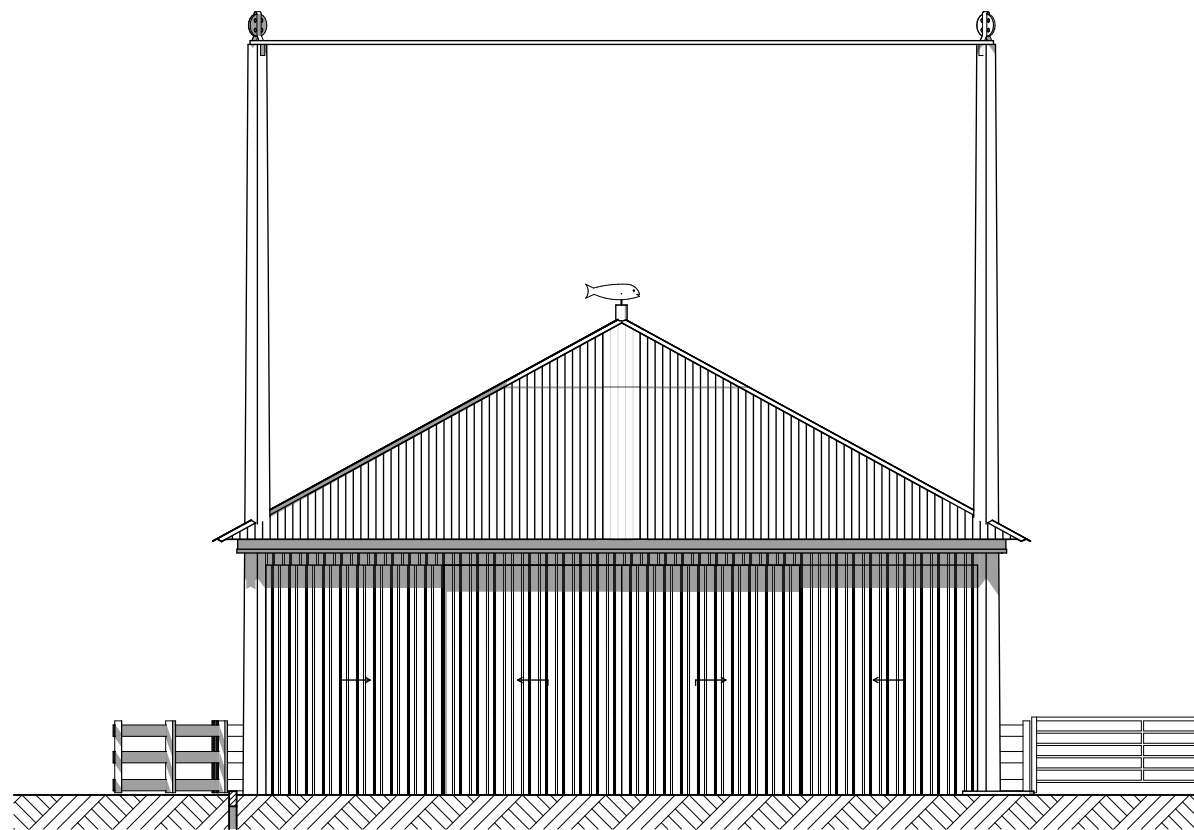


VOORGEVEL- NOORD-WESTGEVEL

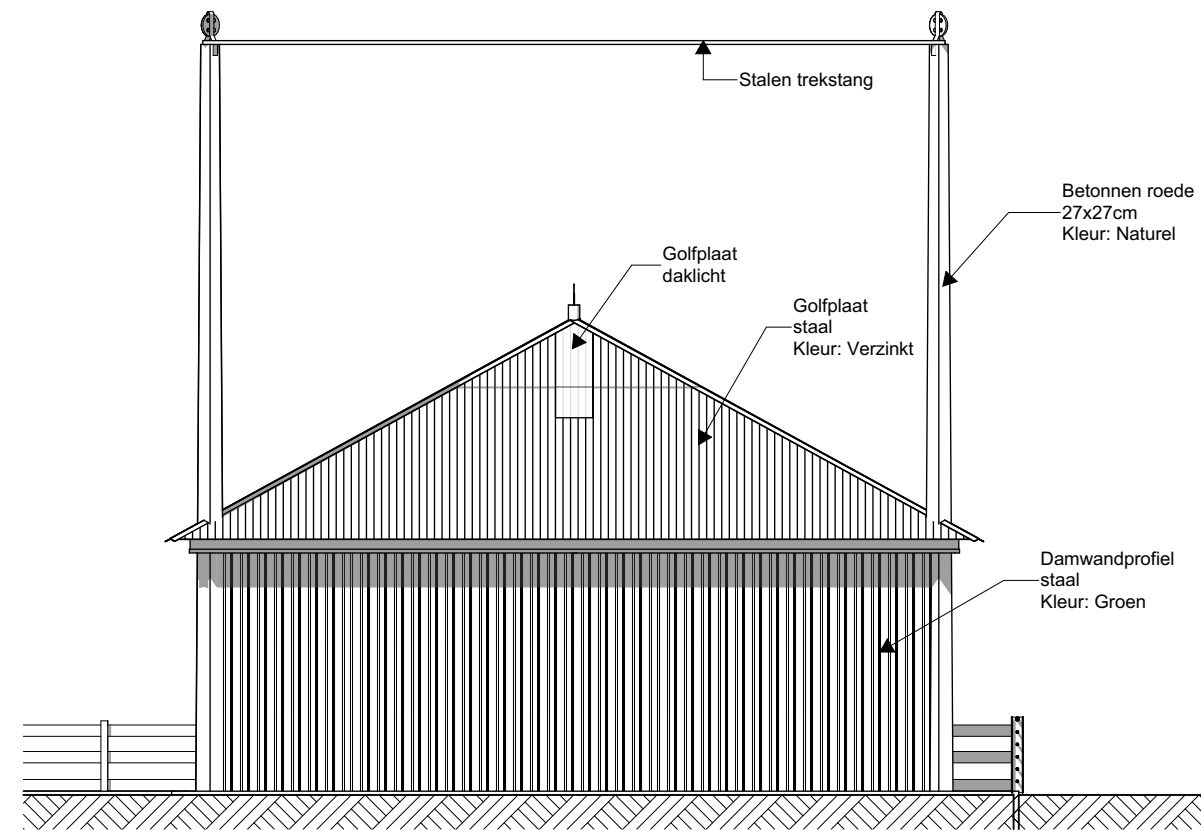


RECHTERGEVEL- ZUID- WESTGEVEL

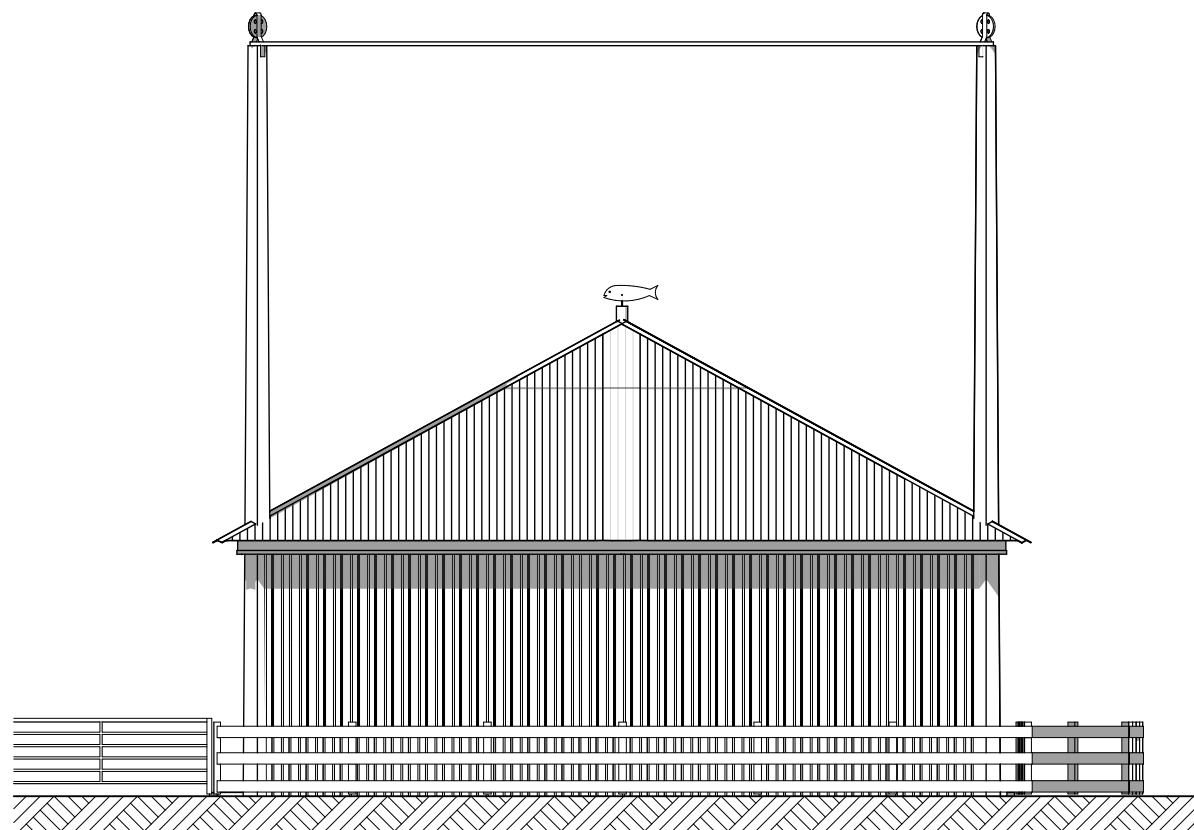


ACHTERGEVEL- ZUID- OOSTGEVEL

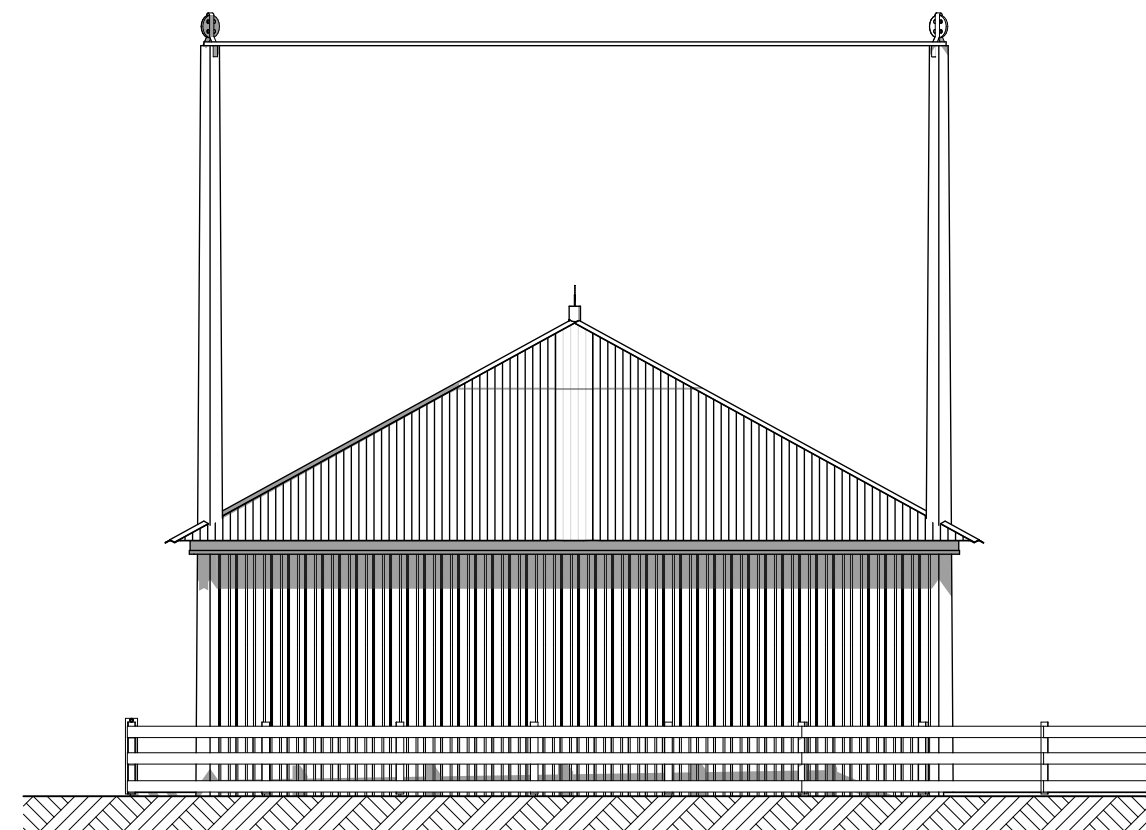


LINKERGEVEL- NOORD- OOSTGEVEL

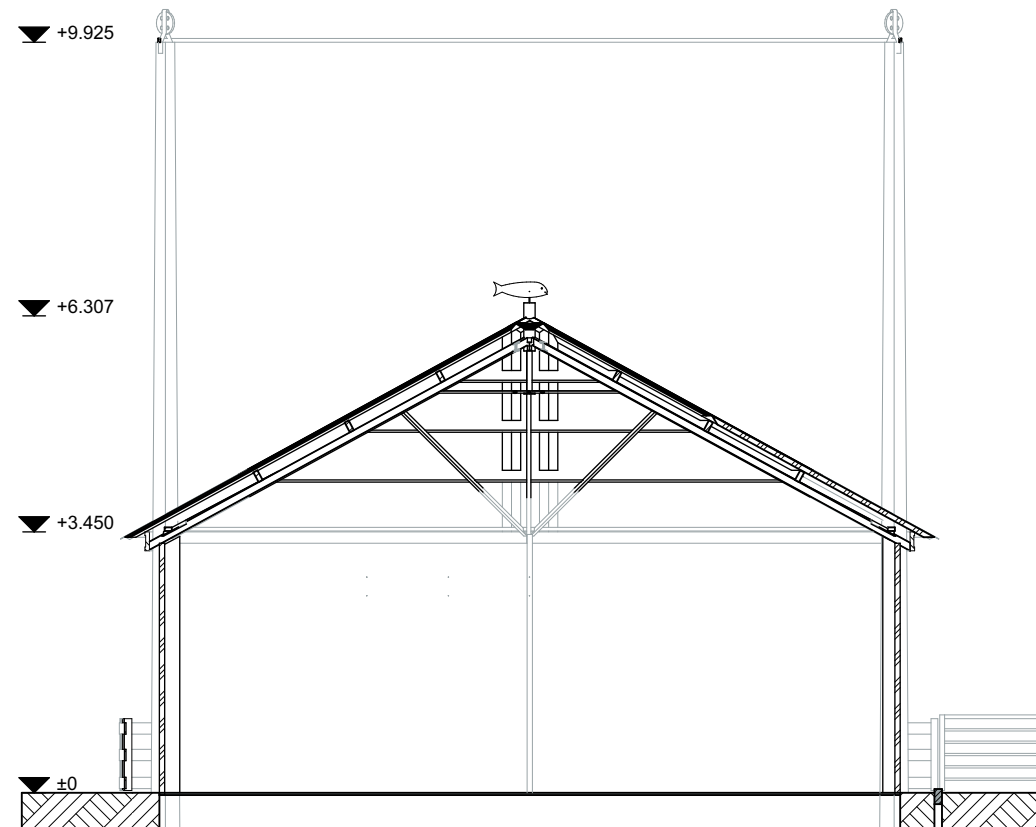


DOORSNEDE A-A

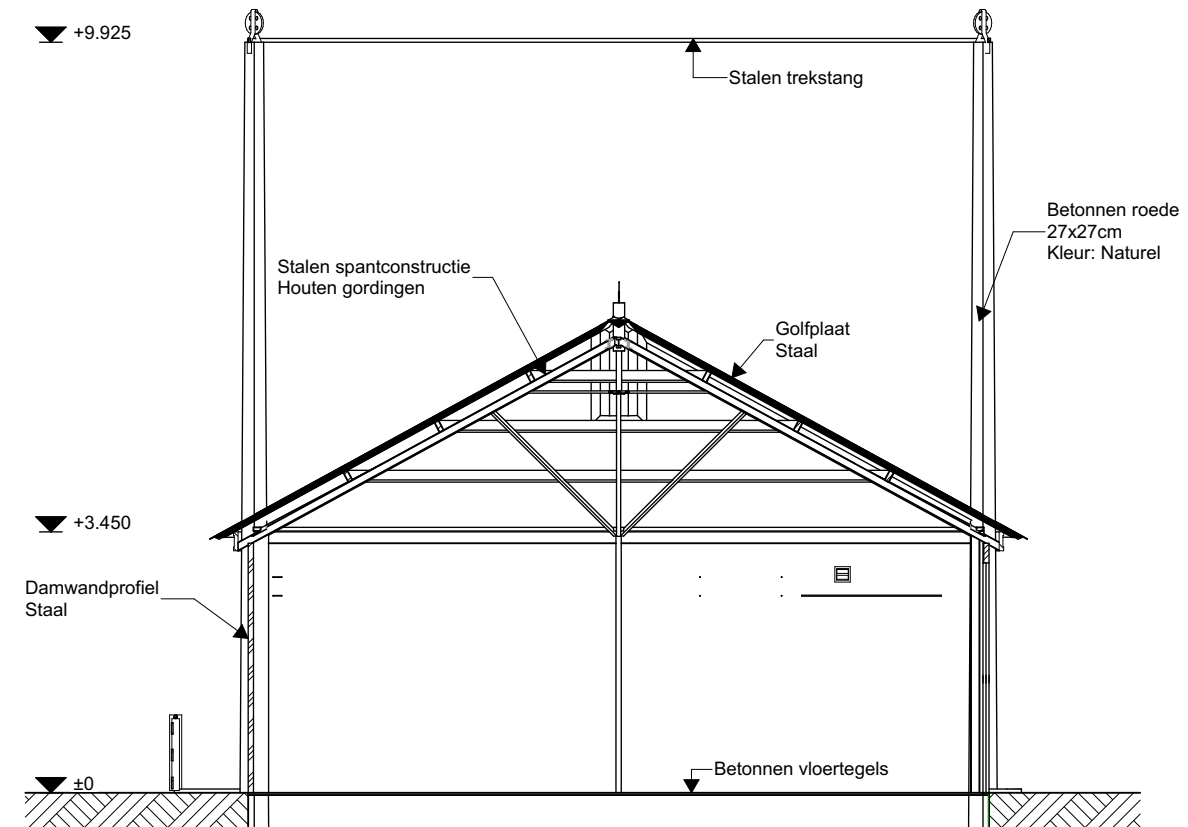

DOORSNEDE B-B

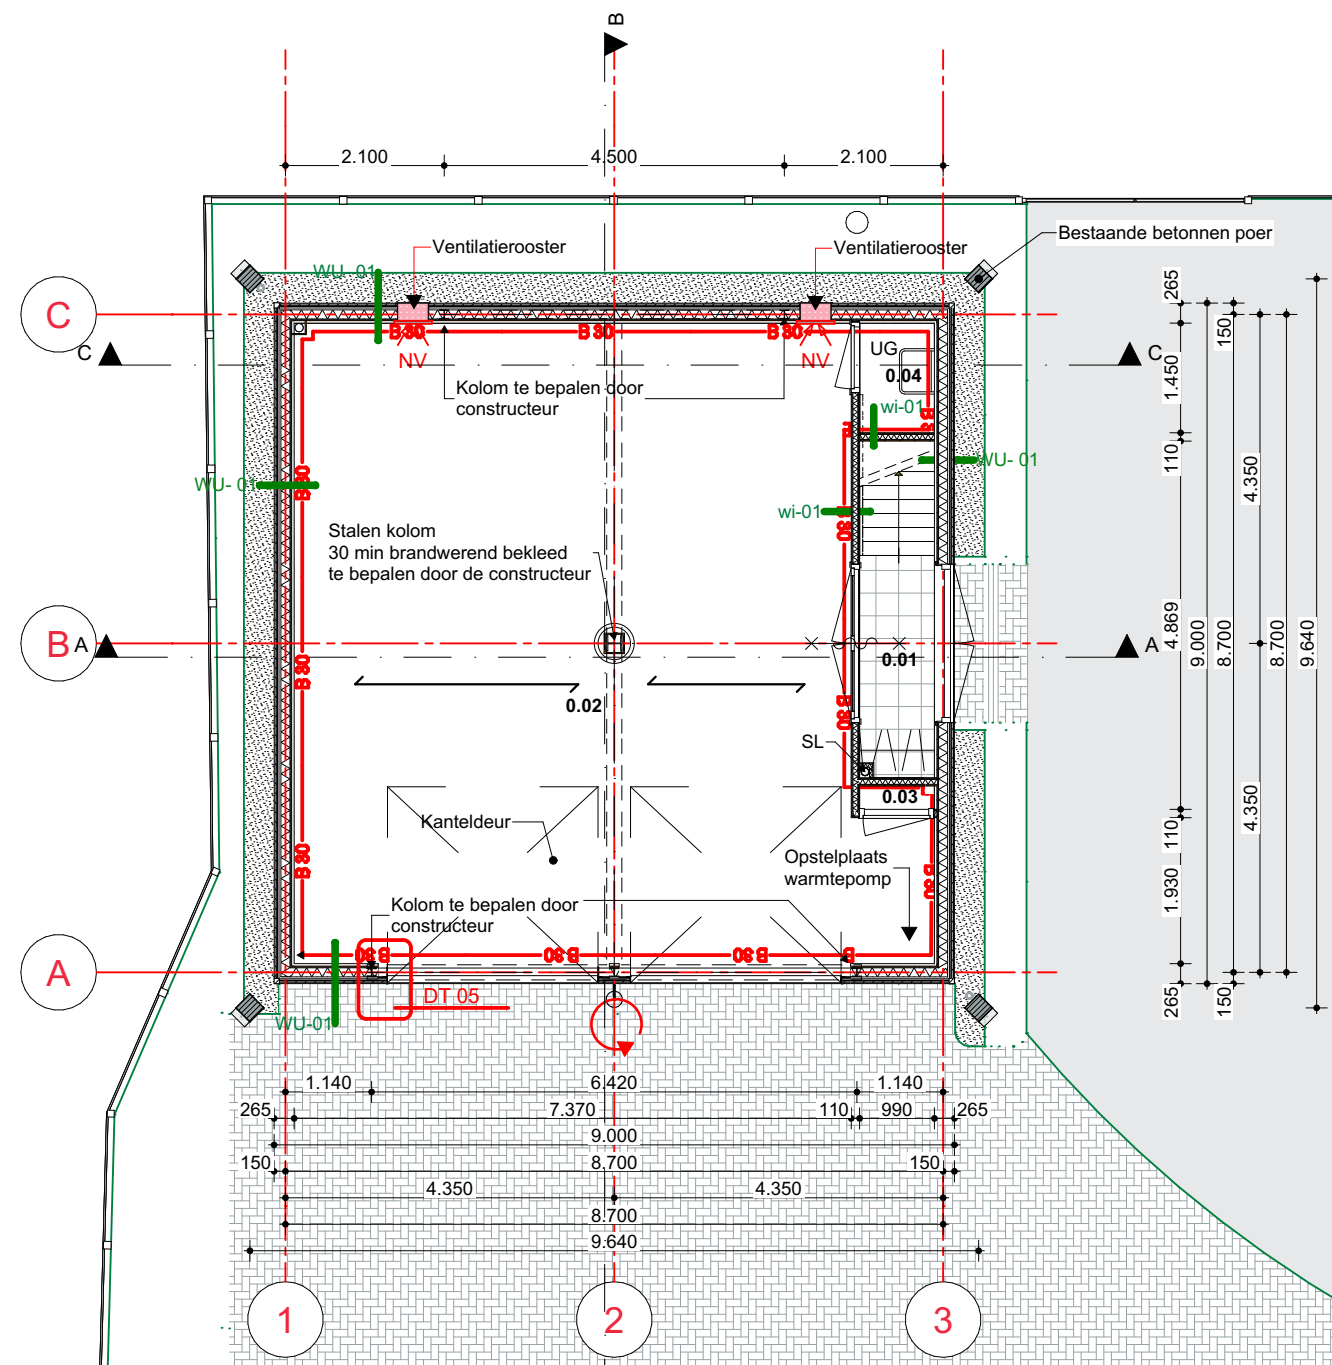

BEGANE GROND

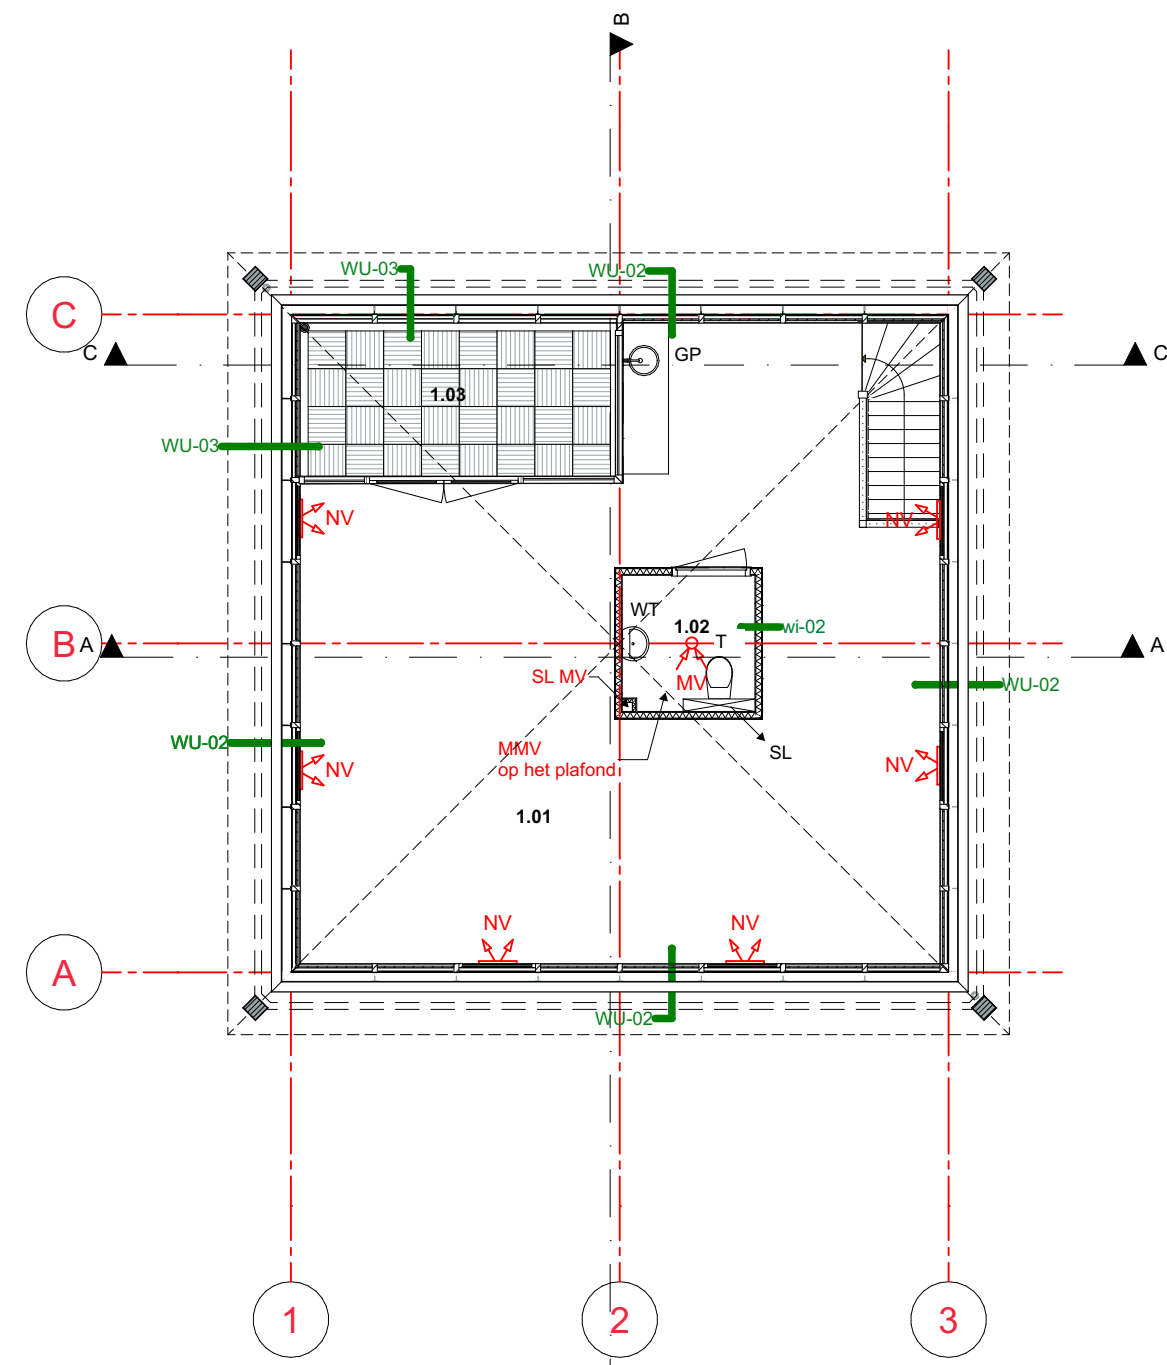


1E VERDIEPING

RENVOOI		
Verd.	Nummer	Naam
BEGANE GROND		
	0.01	ENTREE
	0.02	STALLING
	0.03	TECHNISCHE KAST
	0.04	KAST
1E VERDIEPING		
	1.01	HOBBY RUIMTE
	1.02	TOILET

VENTILATIE VOLGENS NEN 1087

VOOR WAND- DAK- VLOER EN PLAFONDPAKKETTEN, ZIE BLAD: OV-02

VOOR RENVOOI VENTILATIE EN RIOLERING, ZIE BLAD: OV-02

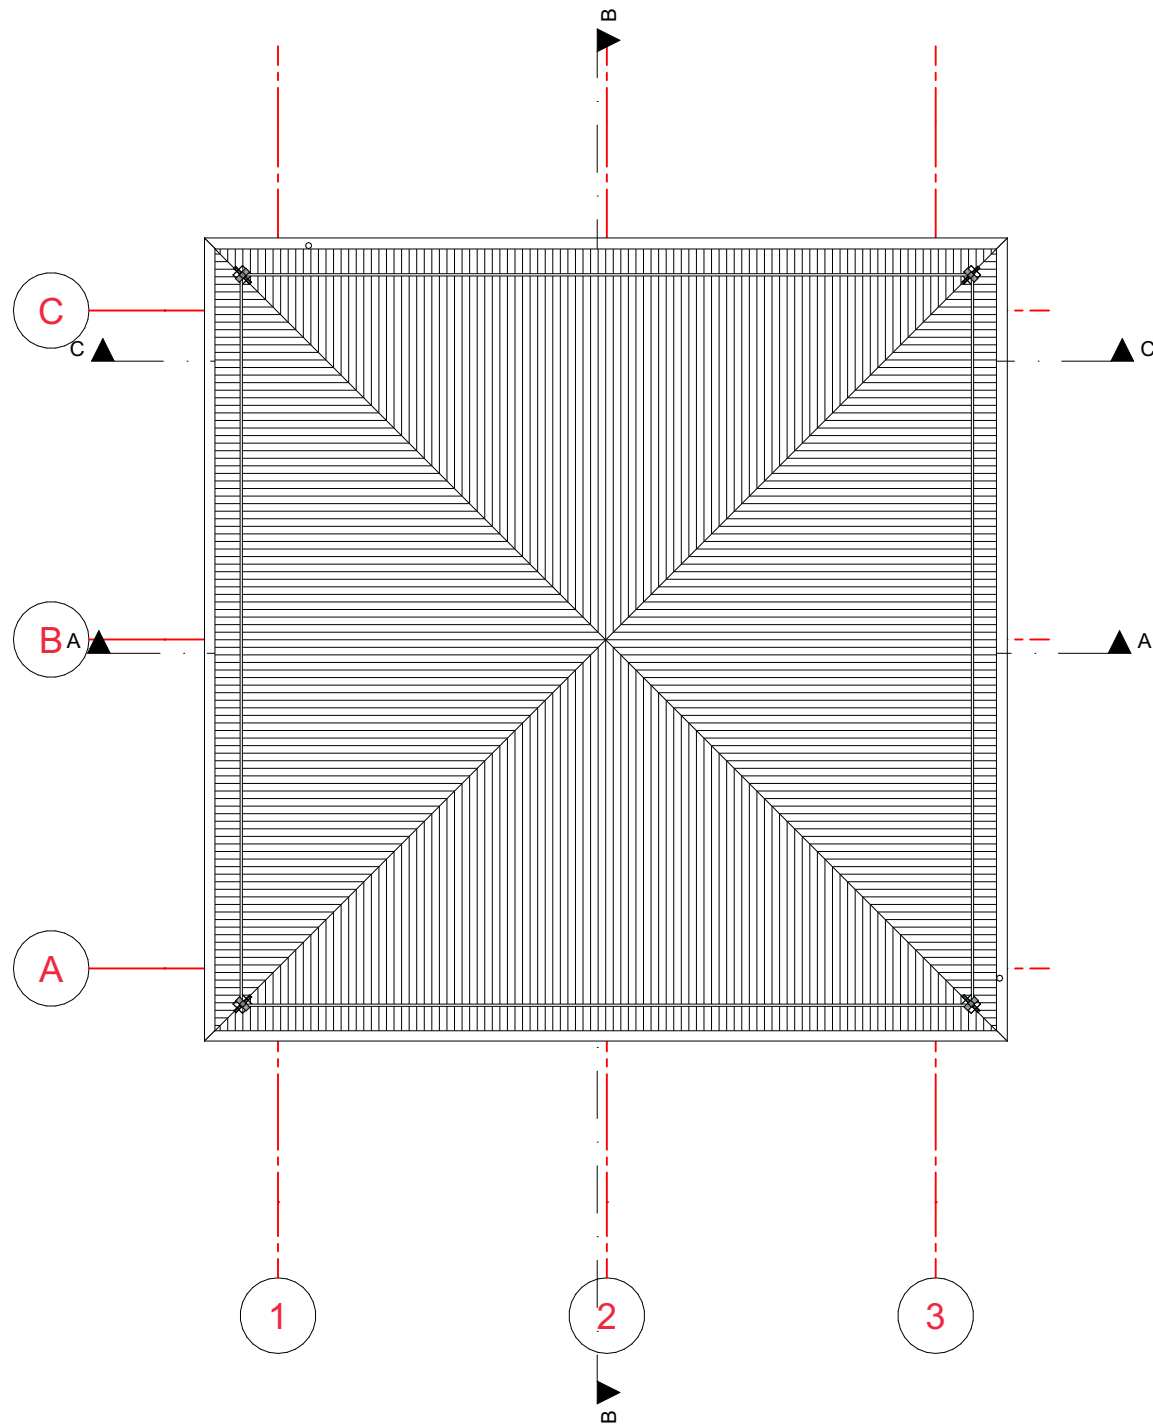

DAK

WANDPAKKETTEN

-
- WU-01 Buitenbeschieting Red Cedar, 21x220
Verticale spijkerlatten op het stijl en regelwerk, 20x45mm
Dampopen, waterdicht en UV bestendige bouwfolie
Steenwol 120mm in het stijl- en regelwerk
Stijl- en regelwerk, 45x145mm, h.o.h. max. 400mm
Dampremmende laag
Multiplex 10mm
Glasvezelversterkt gipsplaat, 12,5mm. 30 min. brandwerend.
-
- WU-02 Buitenbeschieting Red Cedar, 21x220
Verticale spijkerlatten op het stijl en regelwerk, 20x45mm
Dampopen, waterdicht en UV bestendige bouwfolie
Steenwol 120mm in het stijl- en regelwerk
Stijl- en regelwerk, 45x145mm, h.o.h. max. 400mm
Dampremmende laag
Multiplex, 10mm
Gipsplaat, 12,5mm.
-
- WU-03 Buitenbeschieting Red Cedar, 21x220 (Wanden t.p.v. inpandig balkon)
Verticale spijkerlatten op het stijl en regelwerk, 20x45mm
Dampopen, waterdicht en UV bestendige bouwfolie
Stijl- en regelwerk, 45x145mm, h.o.h. max. 400mm
Dampremmende laag
G+G delen, Red Cedar. 21x95mm
-
- wi-01 Glasvezelversterkt gipsplaat, 12,5mm. 30 min. brandwerend.
Multiplex, 10mm
Steenwol 70mm in het stijl- en regelwerk
Stijl- en regelwerk, 45x70mm, h.o.h. max. 400mm
Multiplex, 10mm
Glasvezelversterkt gipsplaat, 12,5mm. 30 min. brandwerend.
-
- wi-02 Gipsplaat, 12,5mm.
Steenwol 70mm in het stijl- en regelwerk
Stijl- en regelwerk, 45x70mm, h.o.h. max. 400mm
Gipsplaat, 12,5mm.

DAK- VLOER- EN PLAFONDPAKKETTEN

-
- D-01 Eternit golfplaat
Horizontale spijkerlatten op het regelwerk, 28x50mm
Dampopen, waterdicht en UV bestendige bouwfolie
Steenwol 80mm in het regelwerk
Regelwerk, 45x190mm, h.o.h. max. 400mm
Dampremmende laag
Dakbeschot van G+G delen 21x95mm
Bestaande en opnieuw op hoogte gestelde gordingen
Bestaande, herstelde en aangepaste stalen spanten en hoekkepers
-
- V-01 Vloeistofdichte en oliebestendige vloercoating.
Gevlinderde betonvloer, volgens opgave constructeur
80 MM isolatie
Folie
-
- V-02 Nader te bepalen vloerafwerking
19MM Underlament
Balklaag, volgens opgave constructeur
Luchtsponw
Steenwol 80mm
Dampremmende laag
Rachels, 21x70mm, h.o.h. max. 300mm
Glasvezelversterkt gipsplaat, 12,5mm. 30 min. brandwerend.
-
- V-03 EPDM Dakbedekking (vloer inpandig balkon)
19MM Underlament
Balklaag, volgens opgave constructeur
Luchtsponw geventileerd
Steenwol 80mm
Balklaag, volgens opgave constructeur
Dampremmende laag
Rachels, 21x70mm, h.o.h. max. 300mm
Glasvezelversterkt gipsplaat, 12,5mm. 30 min. brandwerend.
-
- P-01 19MM Underlayment.
Dampremmende laag
90mm steenwol tussen plafondhangers
Plafondhangers, 45x90mm
Rachels, 21x70mm, h.o.h. 300mm.
G+G delen, Red Cedar. 21x95mm


RIOLERING EN VENTILATIE

VENTILATIE


-
- NV Luchttoevoer natuurlijke ventilatie
-
- NV Luchtafvoer natuurlijke ventilatie
-
- MV Luchtafvoer mechanische ventilatie
-
- SL MV Standleiding mechanische ventilatie
-
- A MV Afvoer mechanische ventilatie

RIOLERING

-
- T Toilet
-
- WT Wastafel
-
- GP Gootsteen
-
- UG Uitstortgootsteen
-
- SL Standleiding
- Beluchting riool door middel van DURGO beluchter

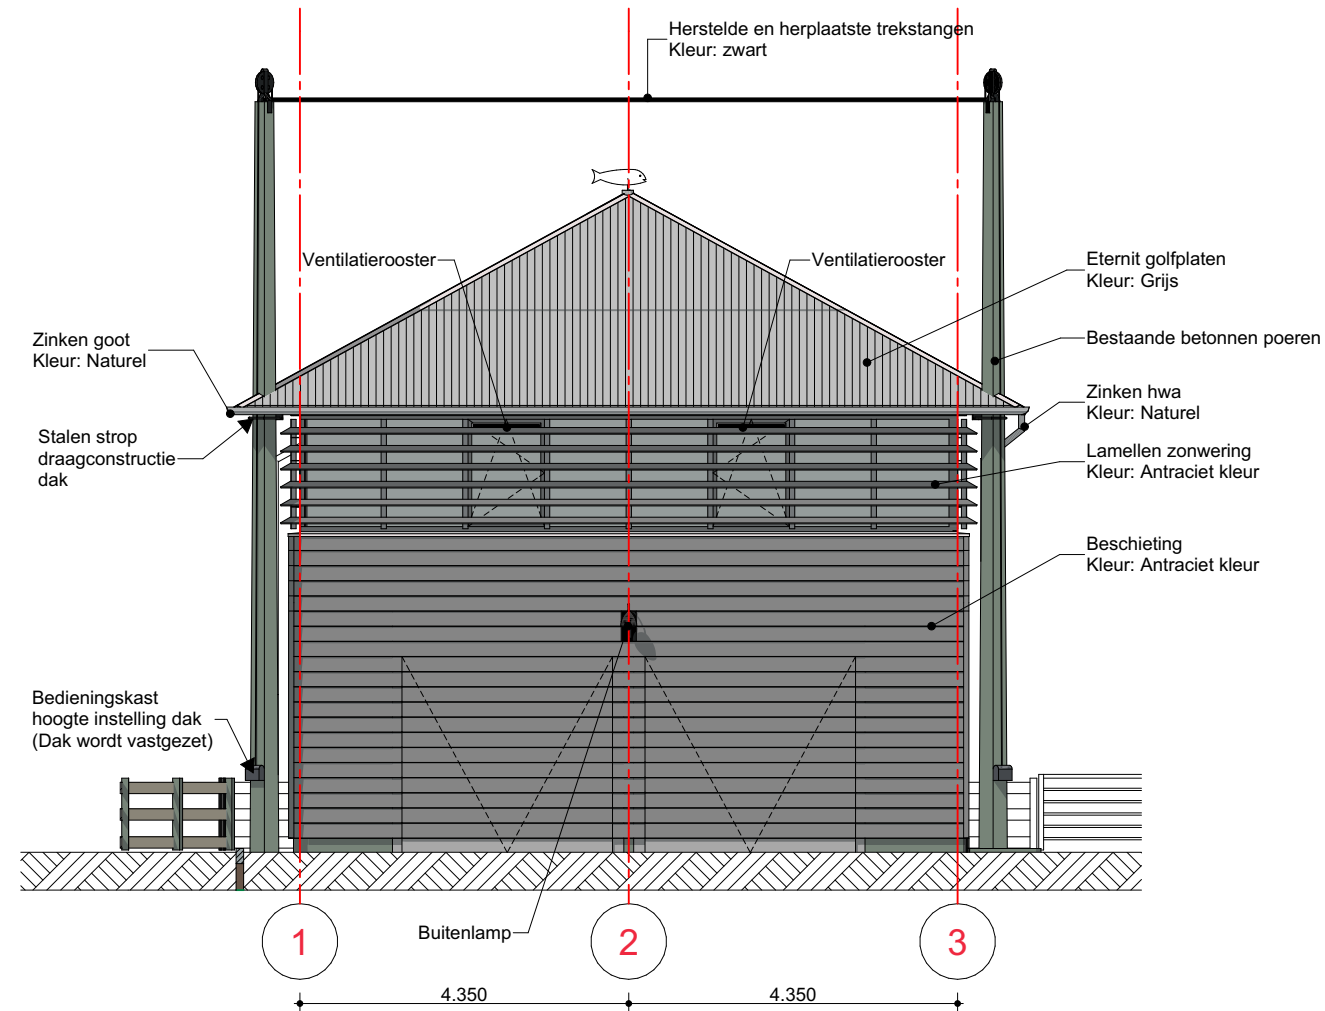


VOORGEVEL- NOORD-WESTGEVEL

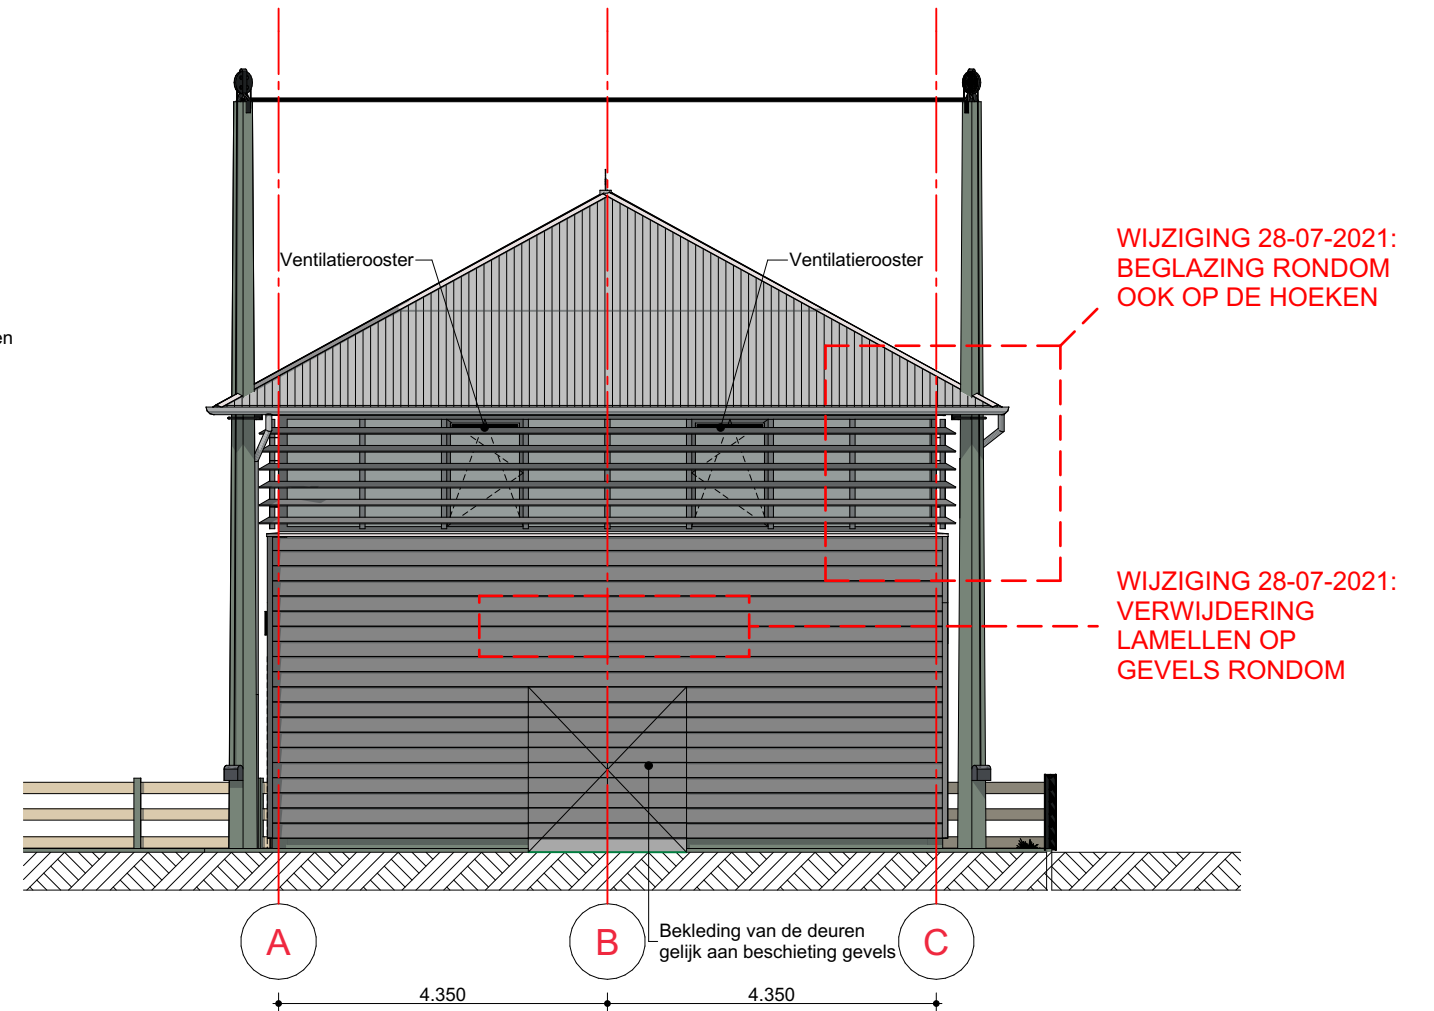


RECHTERGEVEL- ZUID- WESTGEVEL

VOOR WAND- DAK- VLOER EN PLAFONDPAKKETTEN, ZIE BLAD: OV-02

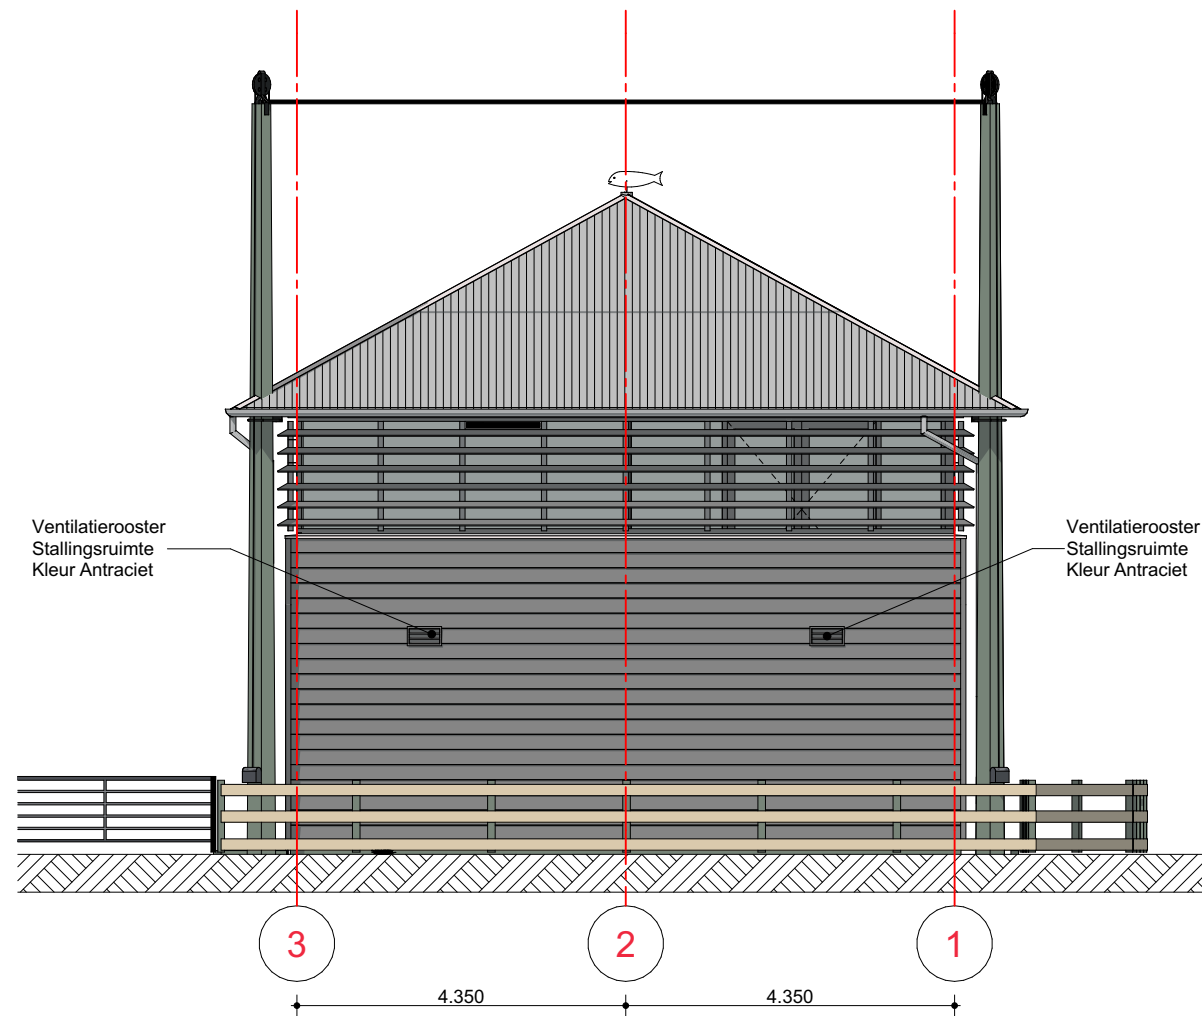


ACHTERGEVEL- ZUID- OOSTGEVEL

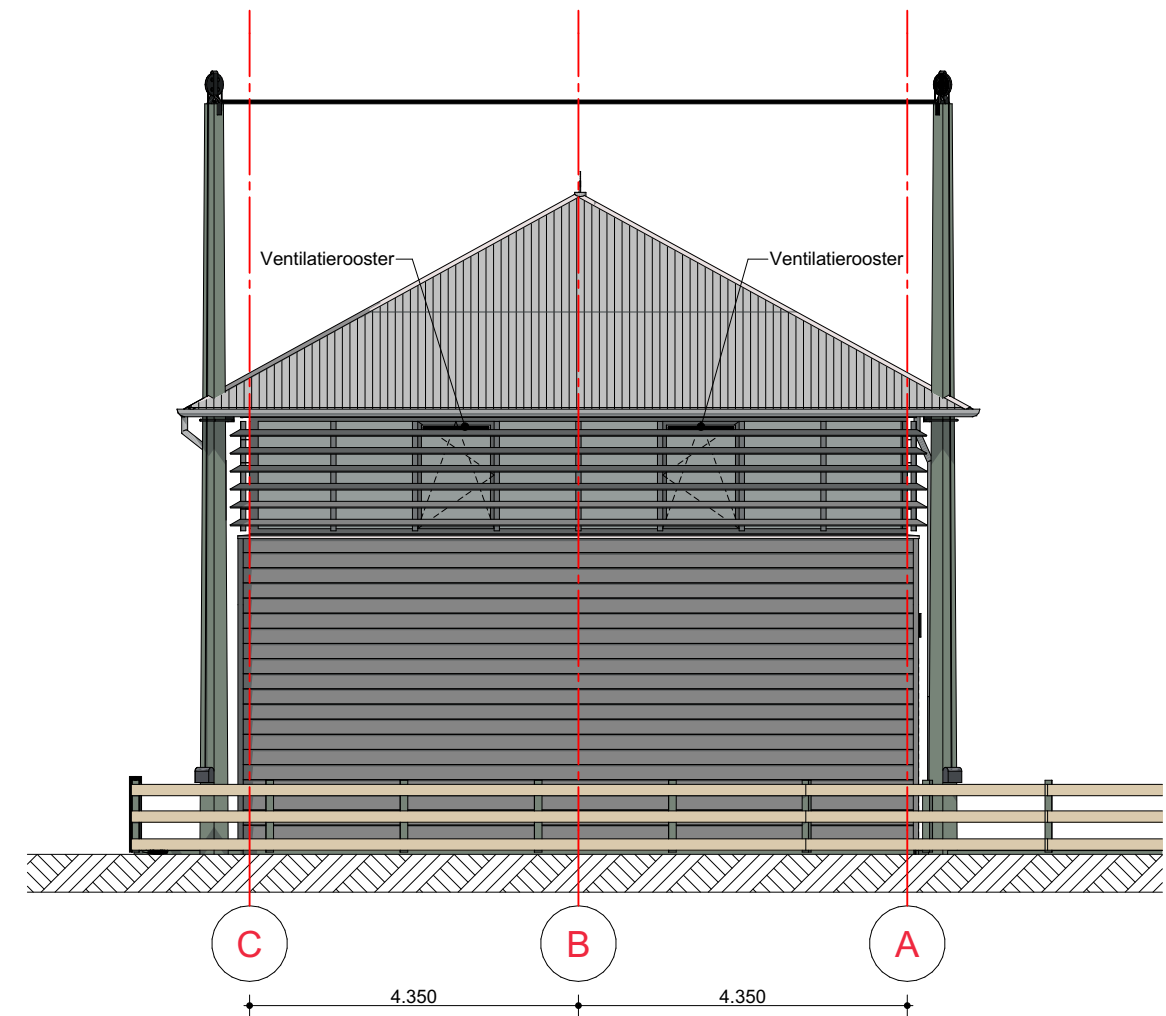


LINKERGEVEL- NOORD- OOSTGEVEL


VOOR WAND- DAK- VLOER EN PLAFONDPAKKETTEN, ZIE BLAD: OV-02

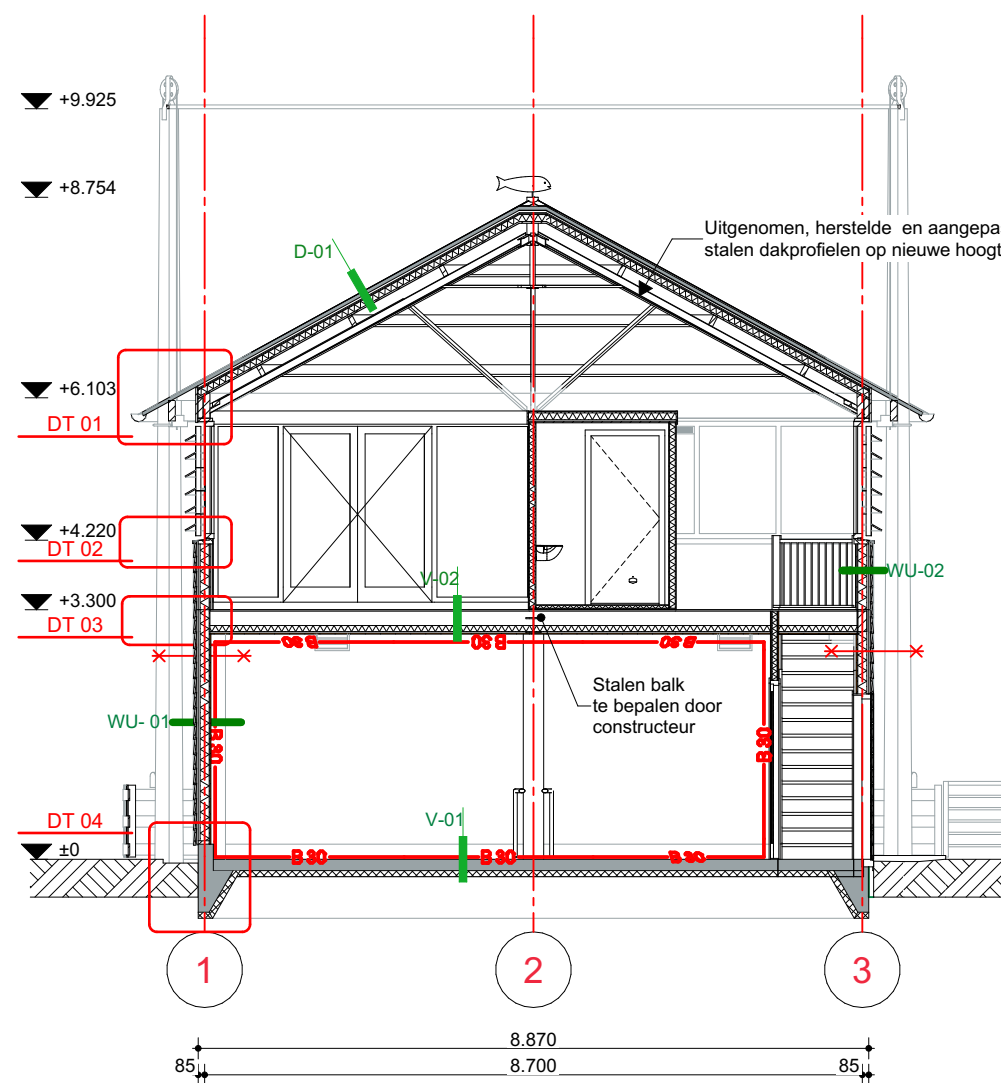

DOORSNEDE A-A

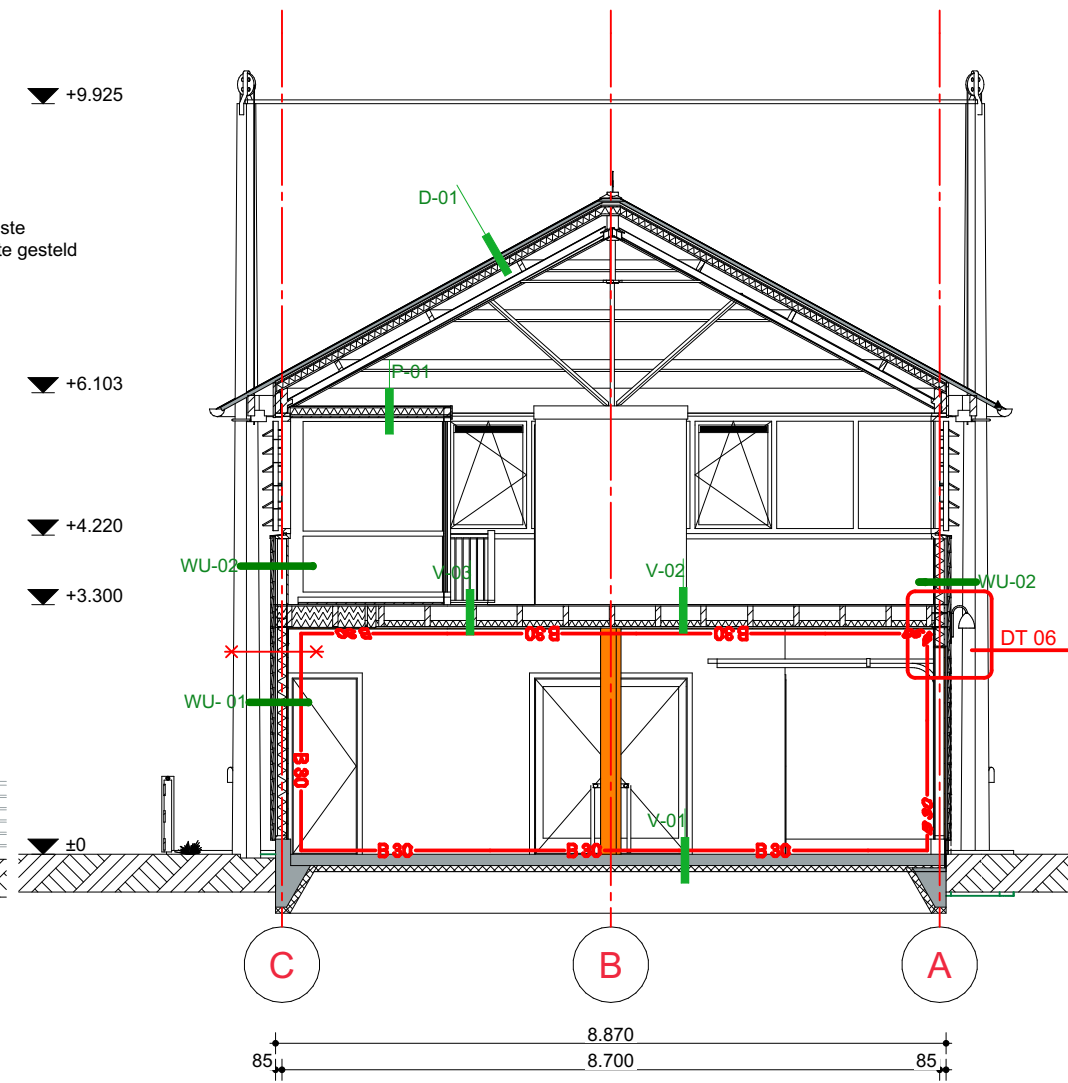


DOORSNEDE B-B

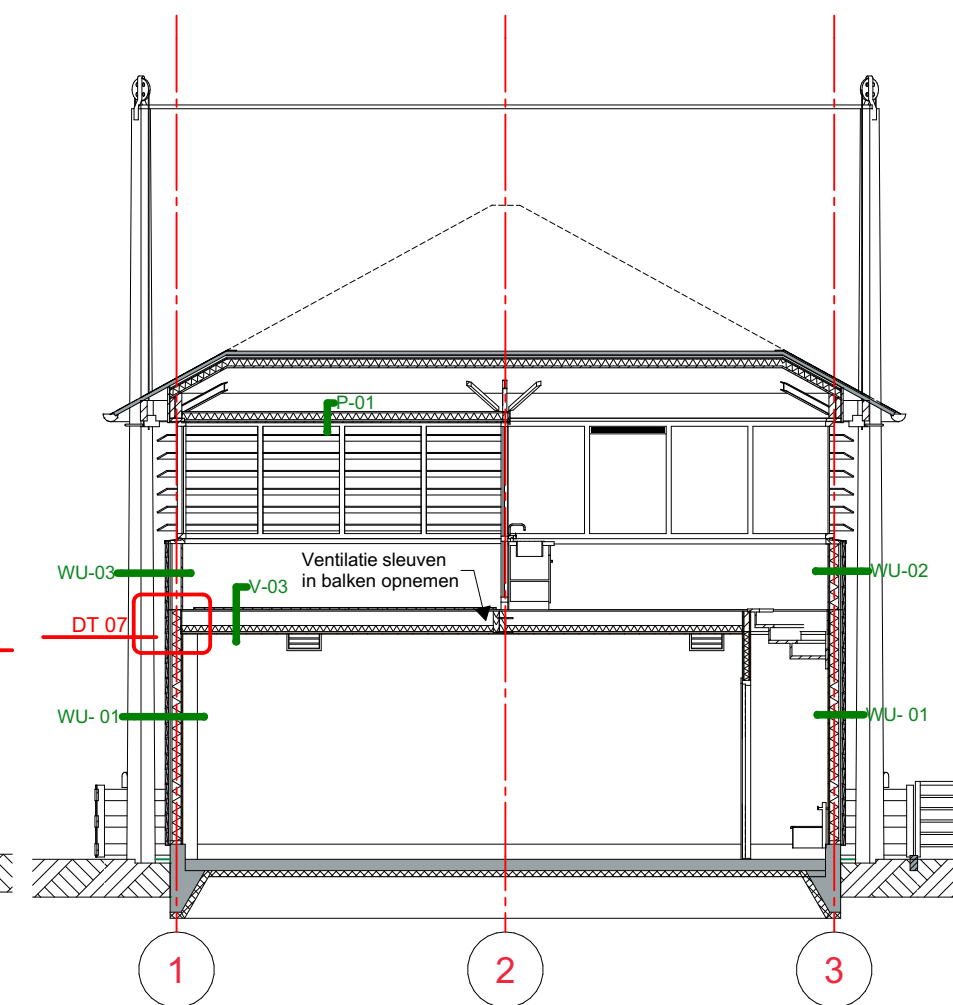


DOORSNEDE C-C

VOOR WAND- DAK- VLOER EN PLAFONDPAKKETTEN, ZIE BLAD: OV-02

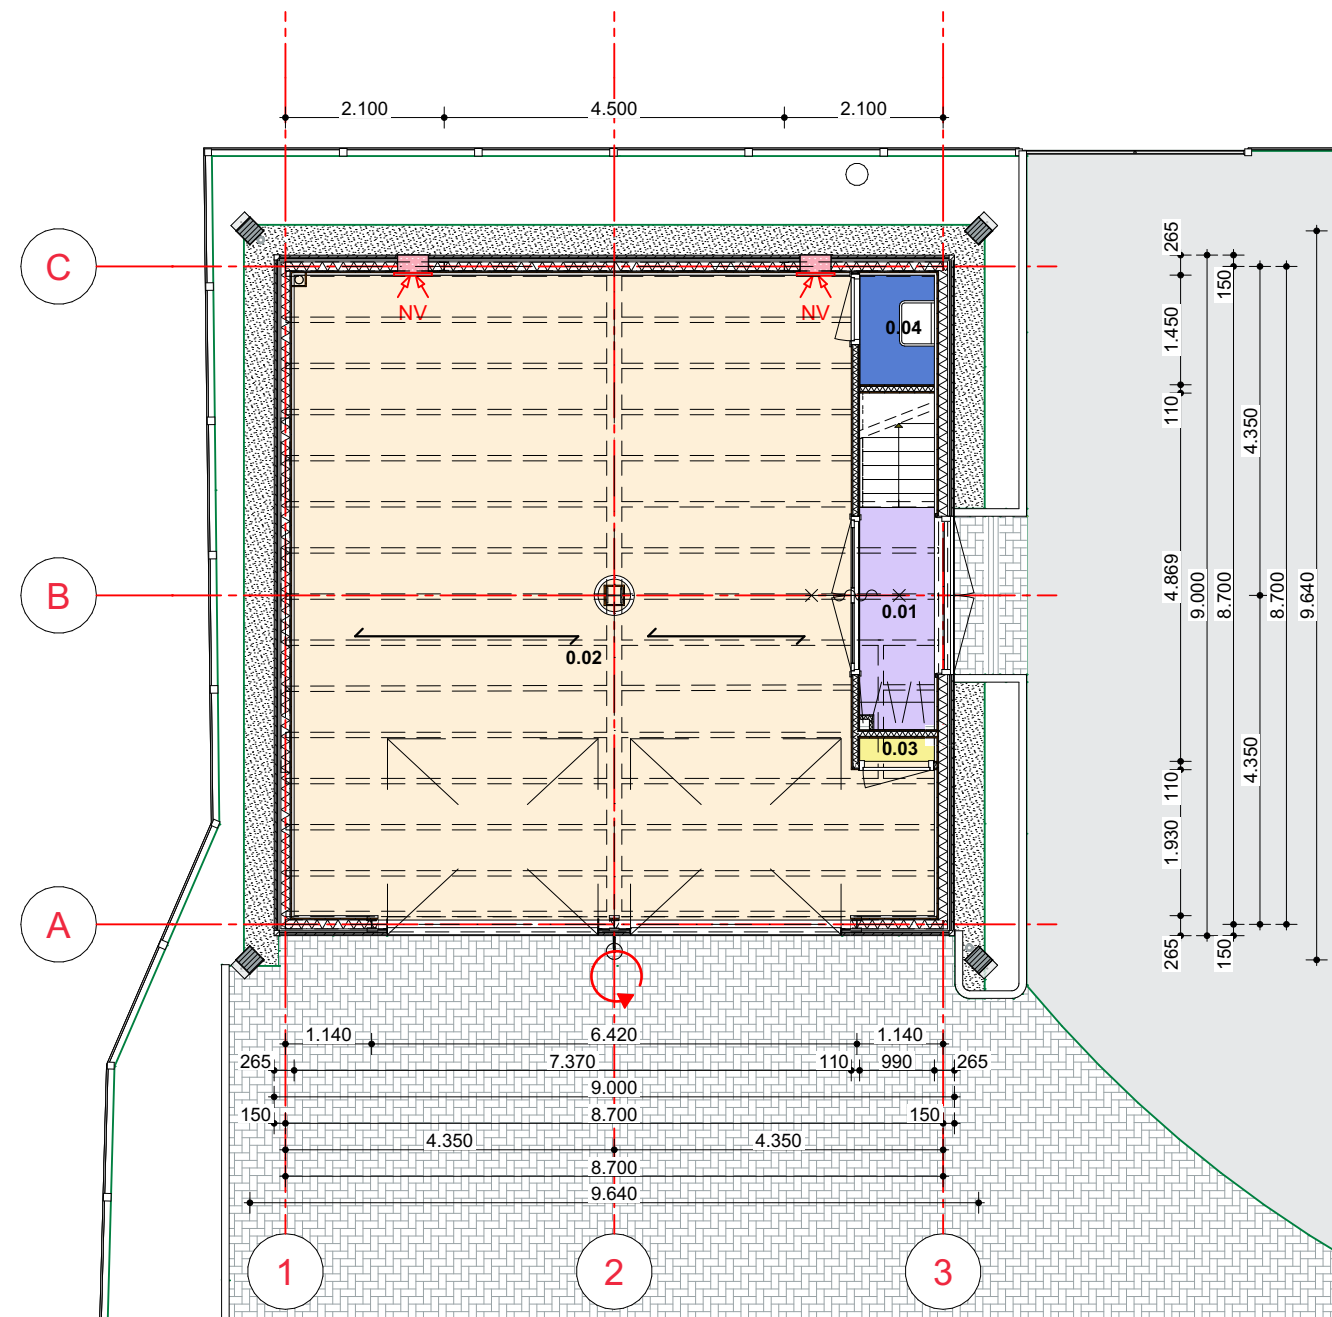


GEBRUIKSFUNCTIES BEGANE GROND

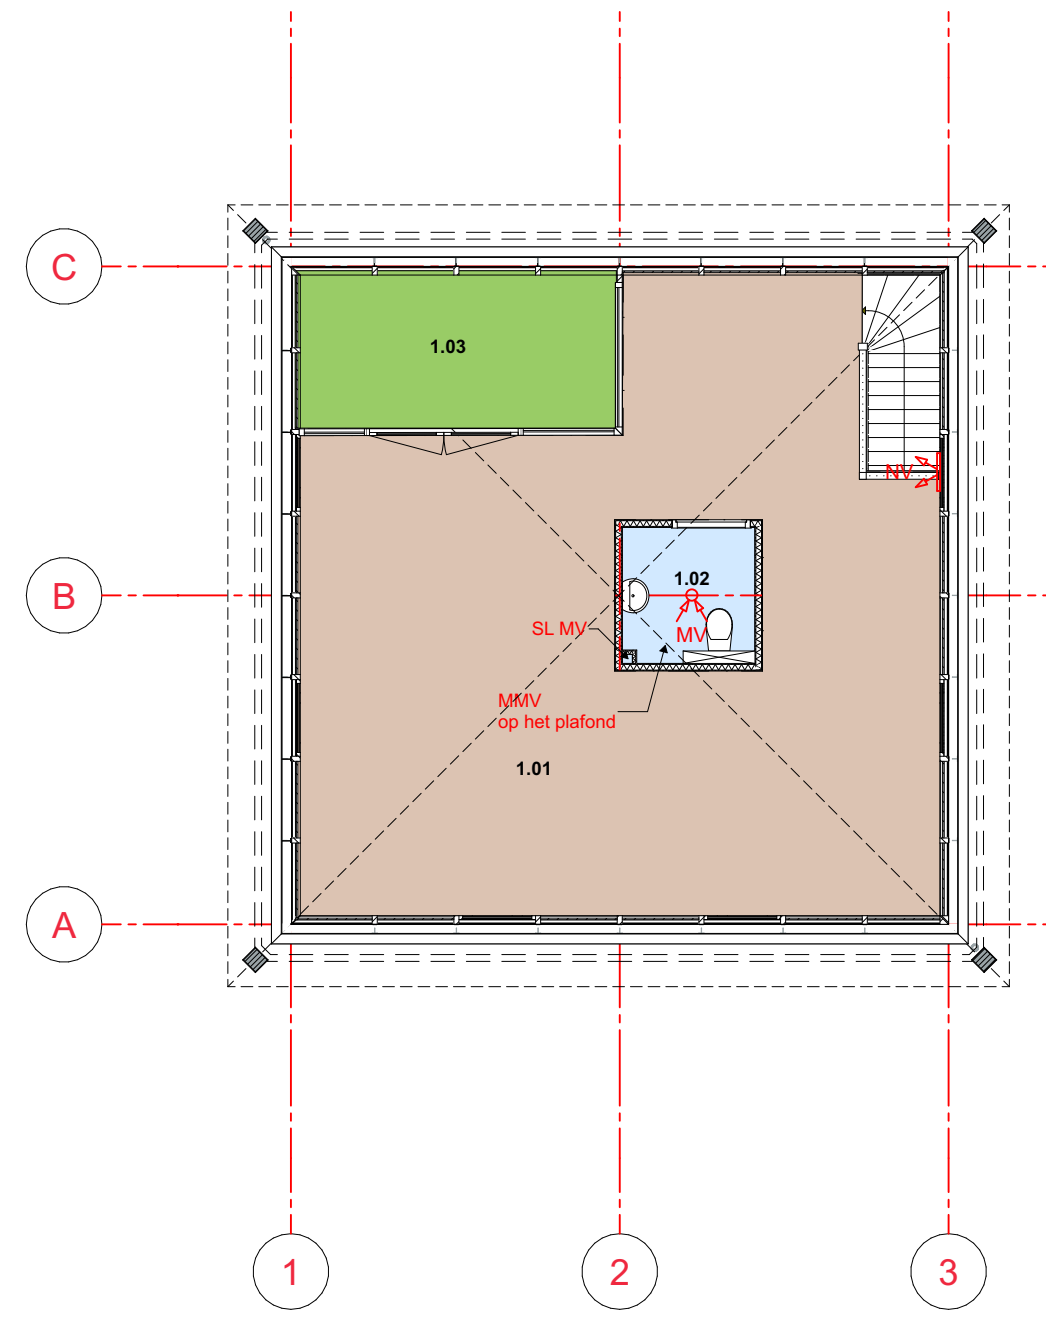


GEBRUIKSFUNCTIES 1E VERDIEPING

RENVOOI MET GEBRUIKSFUNCTIES				
Verd.	Nummer	Naam	Gebruiksfunctie	GBO
BEGANE GROND				
	0.01	ENTREE	Verkeersruimte	2,90
	0.02	STALLING	Stallingsruimte	66,43
	0.03	TECHNISCHE KA...	Technische ruimte	0,31
	0.04	KAST	Bergruimte	1,44
1E VERDIEPING				
	1.01	HOBBY RUIMTE	Verblijfsruimte	57,09
	1.02	TOILET	Toiletruimte	3,16
	1.03	BALKON	Buitenruimte	8,84


140,16 m²

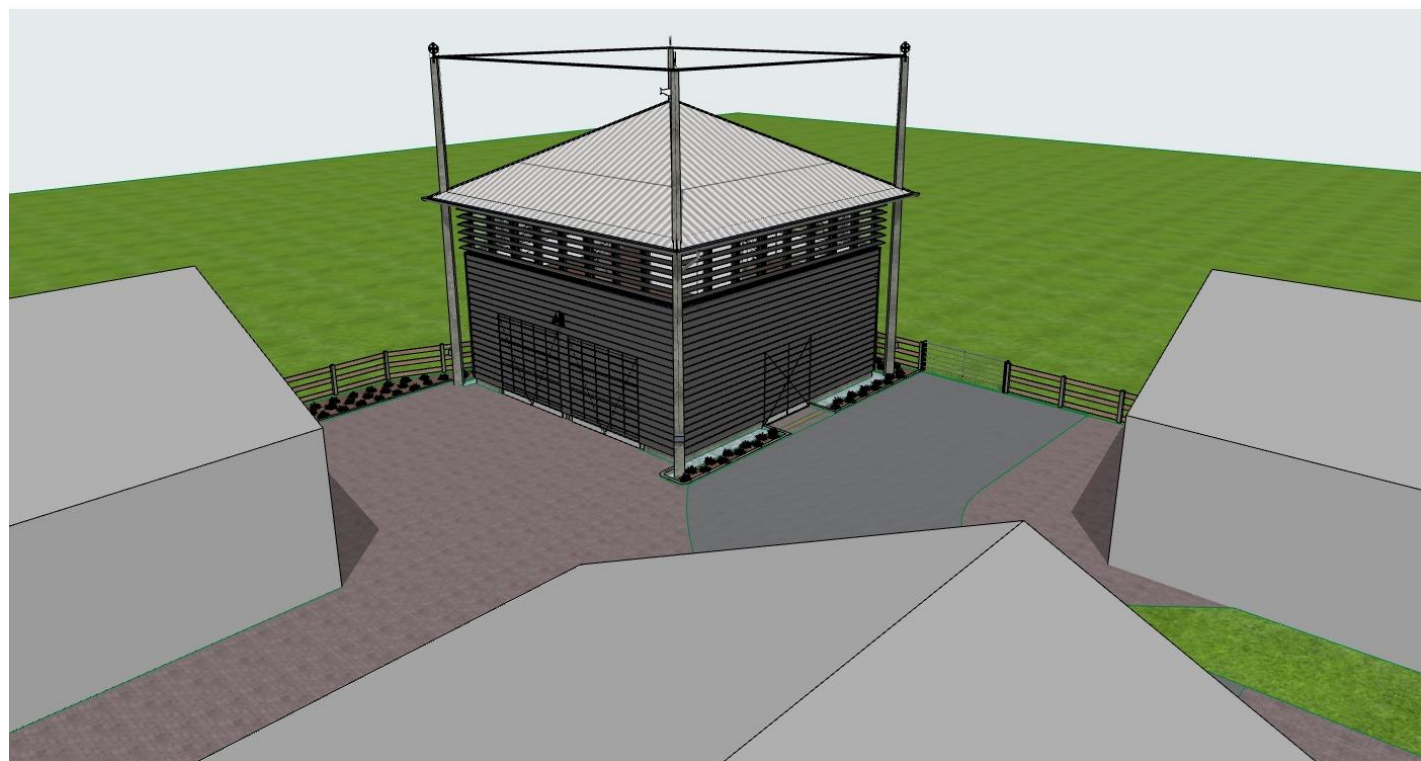

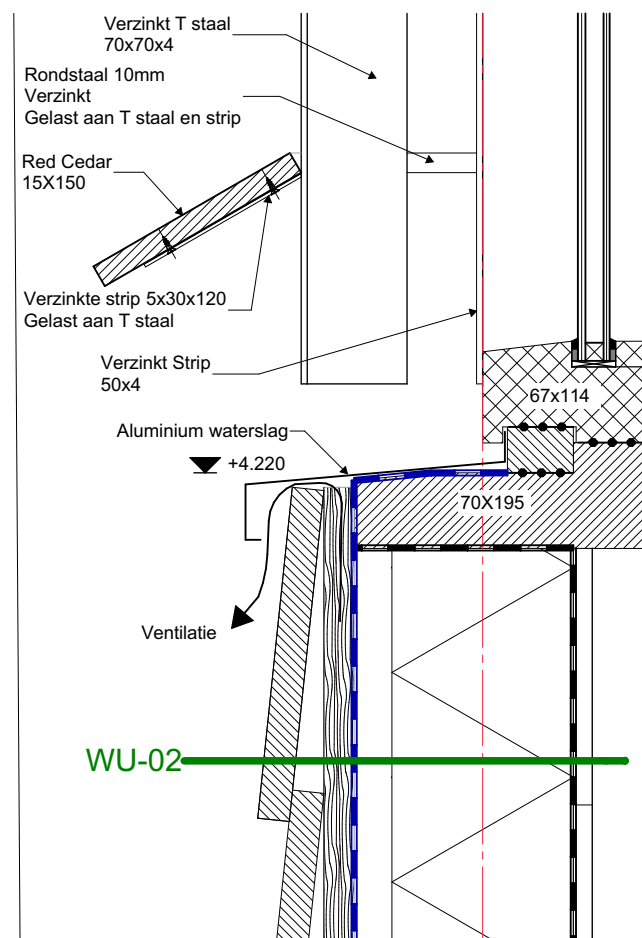


DT 02 ONDERDORPEL RAAMKOZIJN 1E VERDIEPING

VOOR WAND- DAK- VLOER EN PLAFONDPAKKETTEN, ZIE BLAD: OV-02

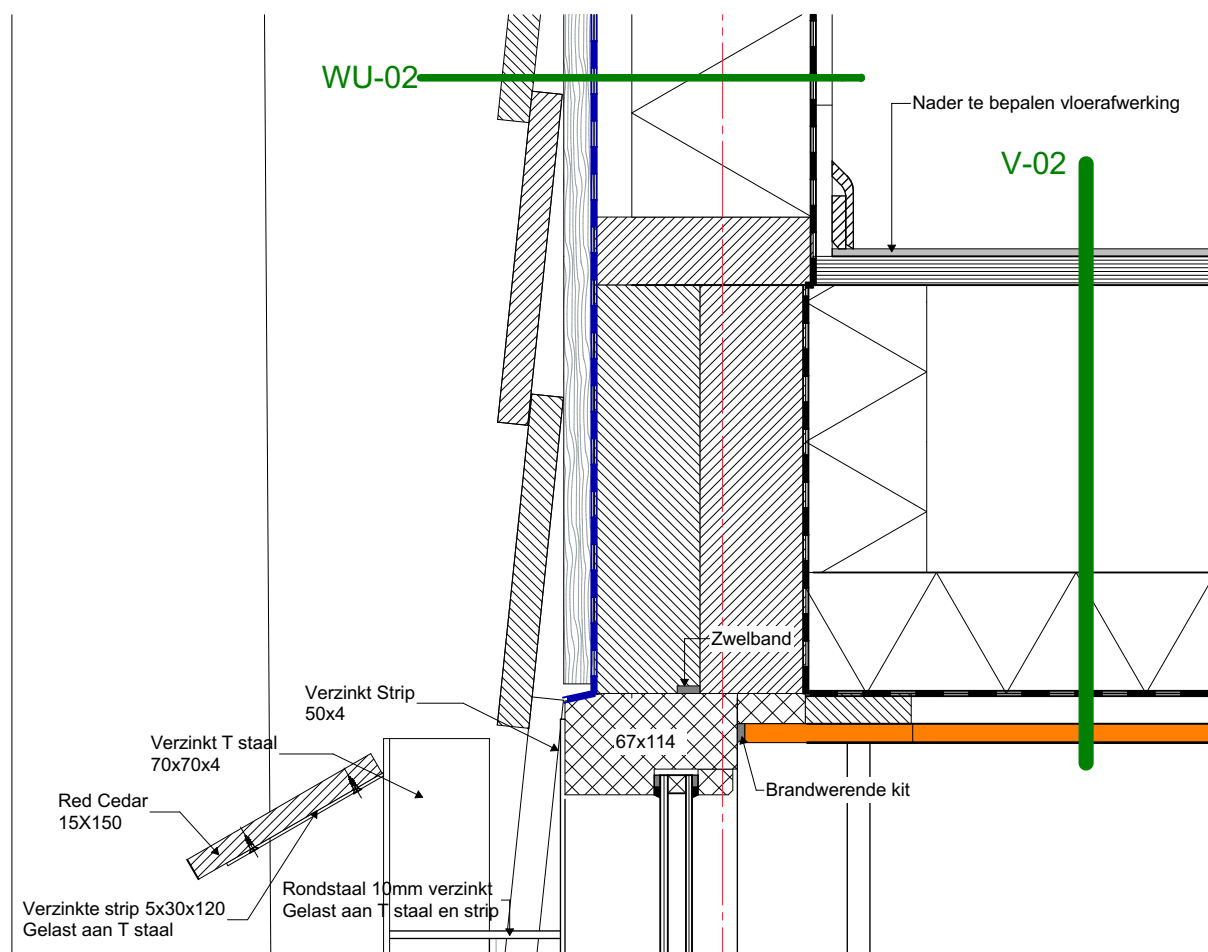


DT 03 AANSLUITING VERDIEPINGSVLOER- GEVEL

VOOR WAND- DAK- VLOER EN PLAFONDPAKKETTEN, ZIE BLAD: OV-02

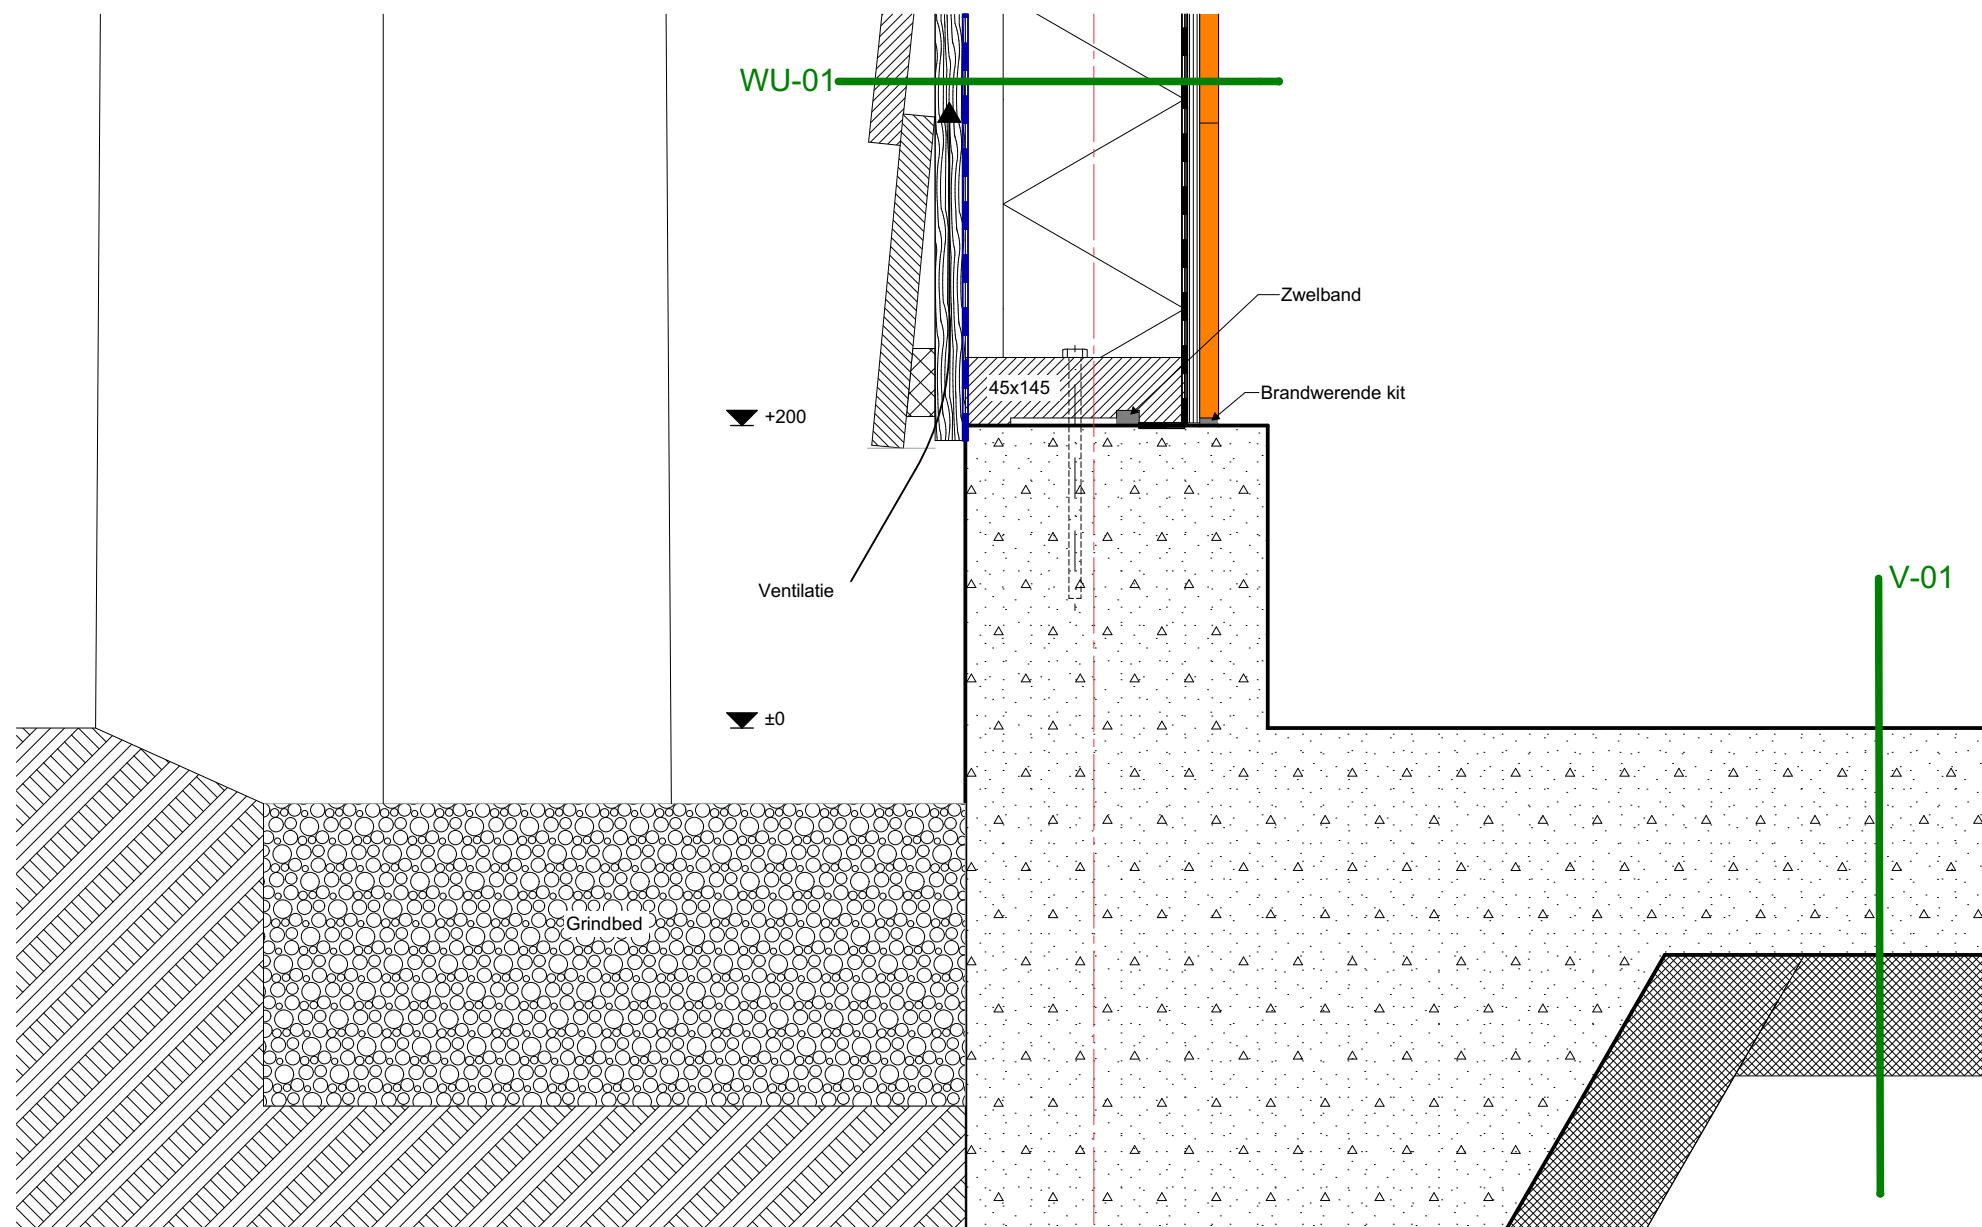


DT 04 AANSLUITING BEGANEGRONDVLOER- GEVEL

VOOR WAND- DAK- VLOER EN PLAFONDPAKKETTEN, ZIE BLAD: OV-02

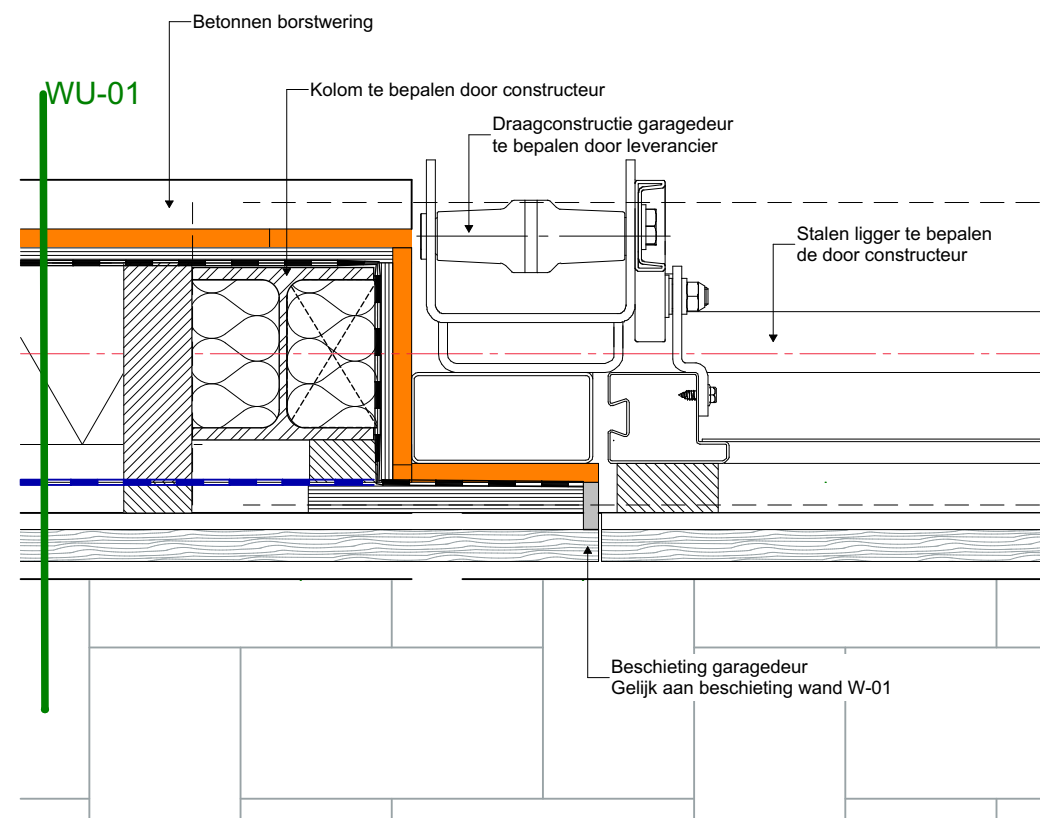


DT 05 STIJL GARAGEDEUR

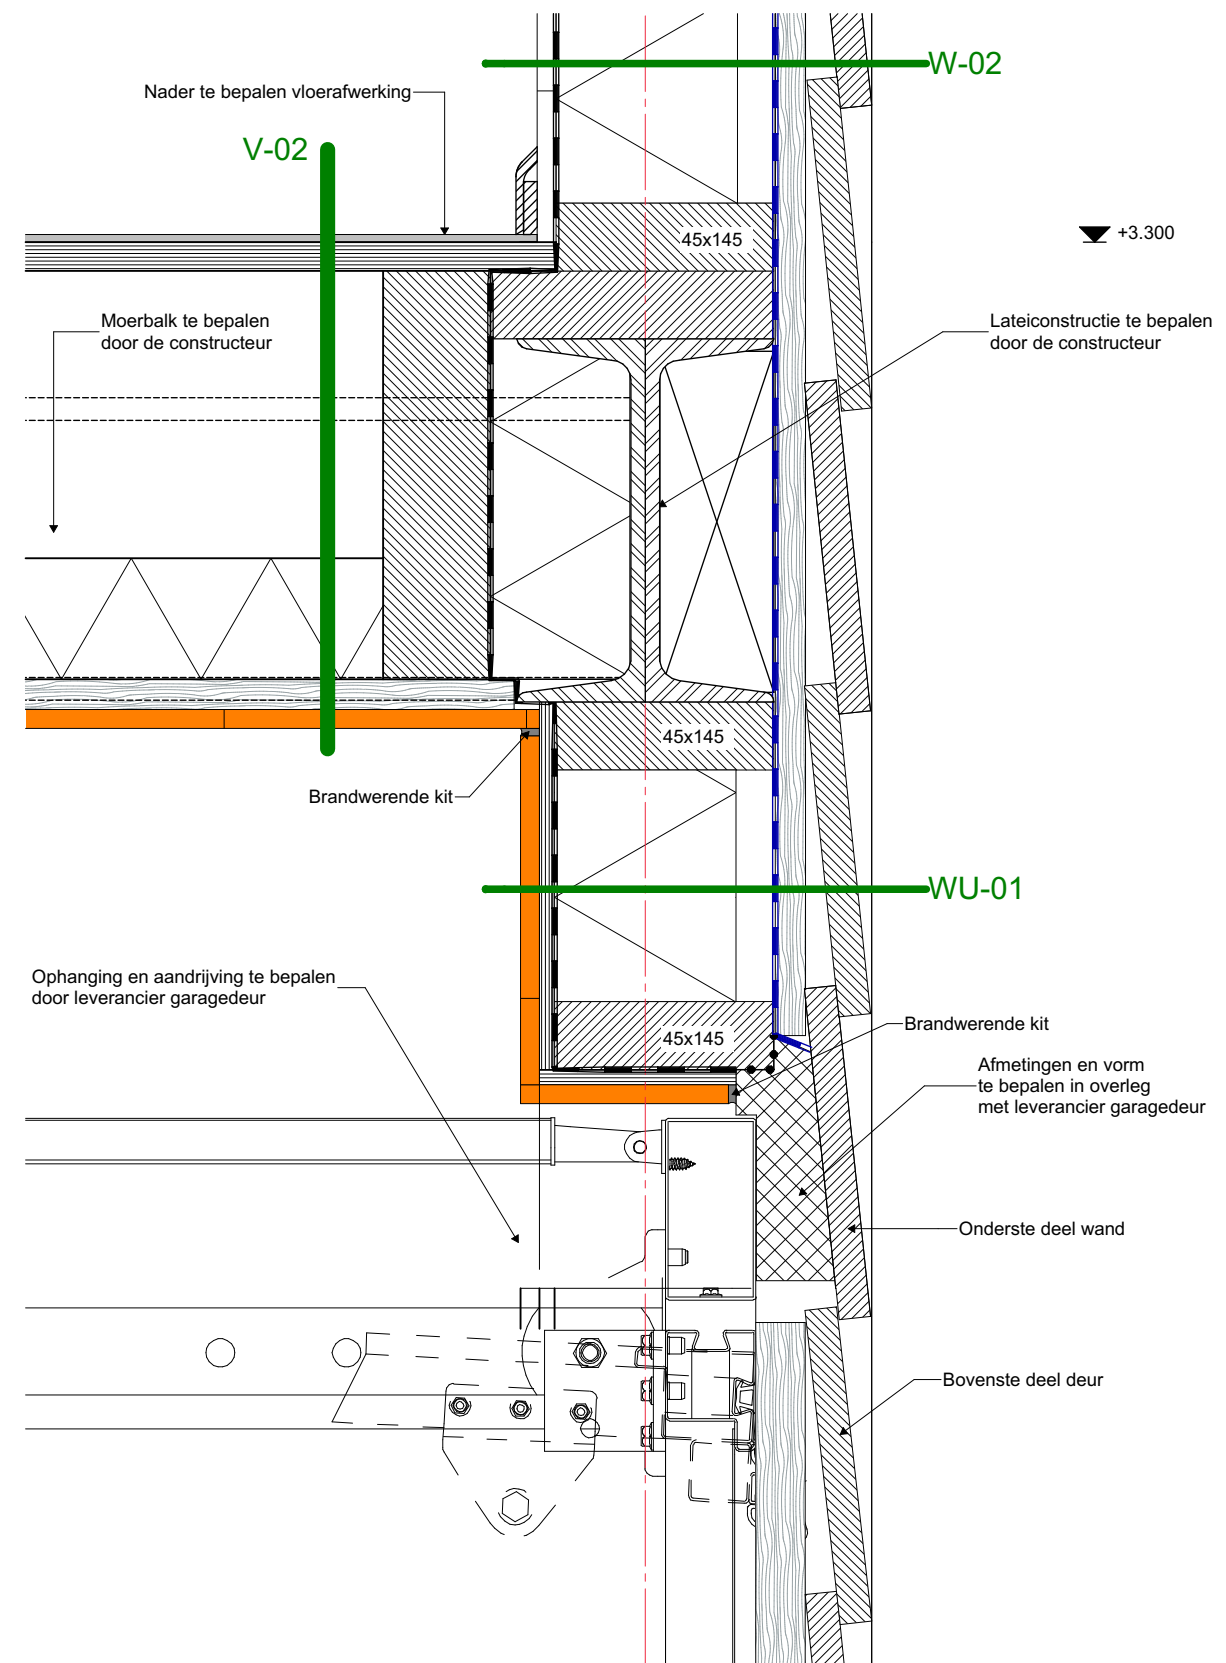


DT 06 BOVENDORPEL GARAGEDEUR

VOOR WAND- DAK- VLOER EN PLAFONDPAKKETTEN, ZIE BLAD: OV-02

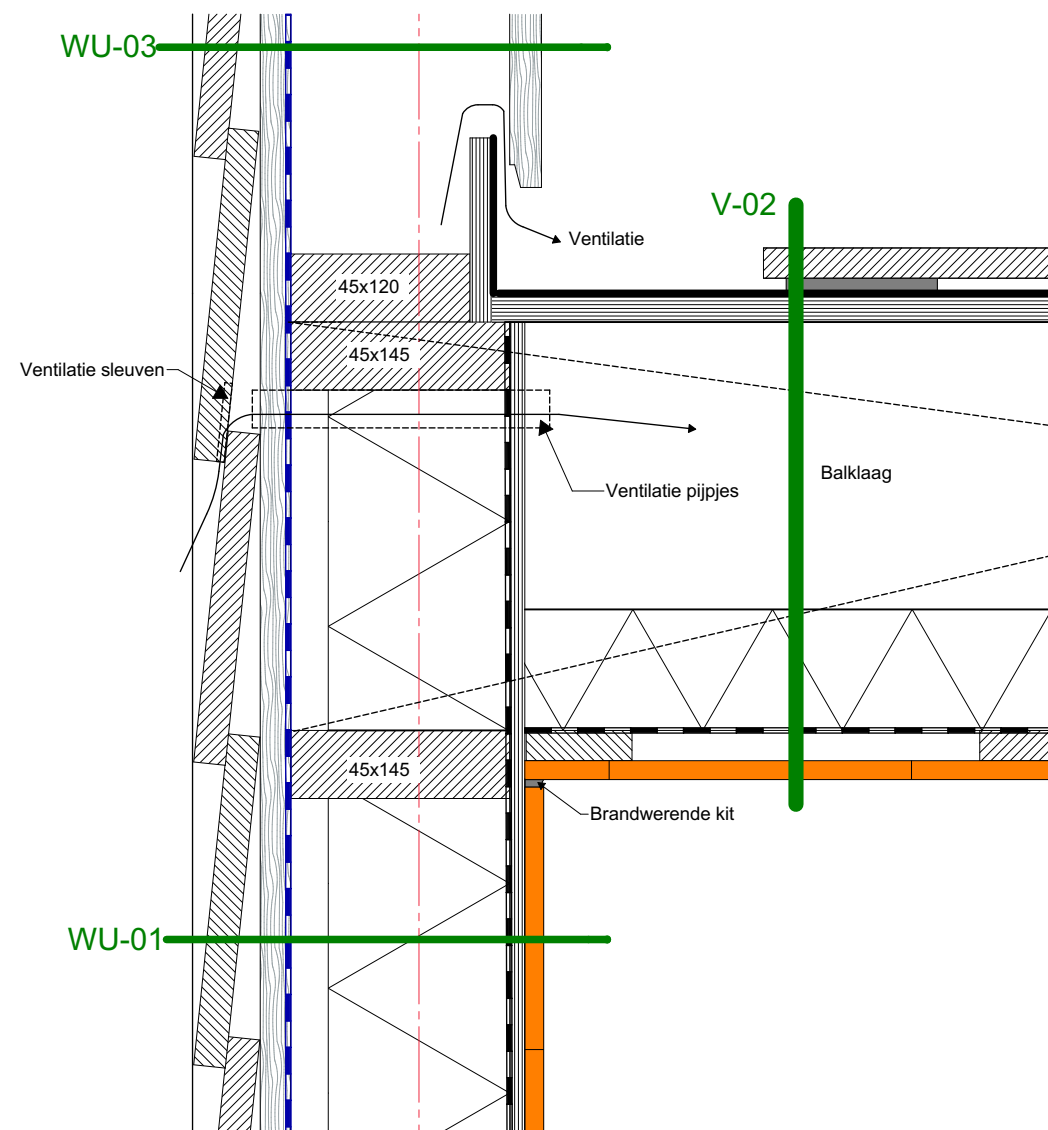


DT 07 AANSLUITING BALKONVLOER GEVEL


VOOR WAND- DAK- VLOER EN PLAFONDPAKKETTEN, ZIE BLAD: OV-02

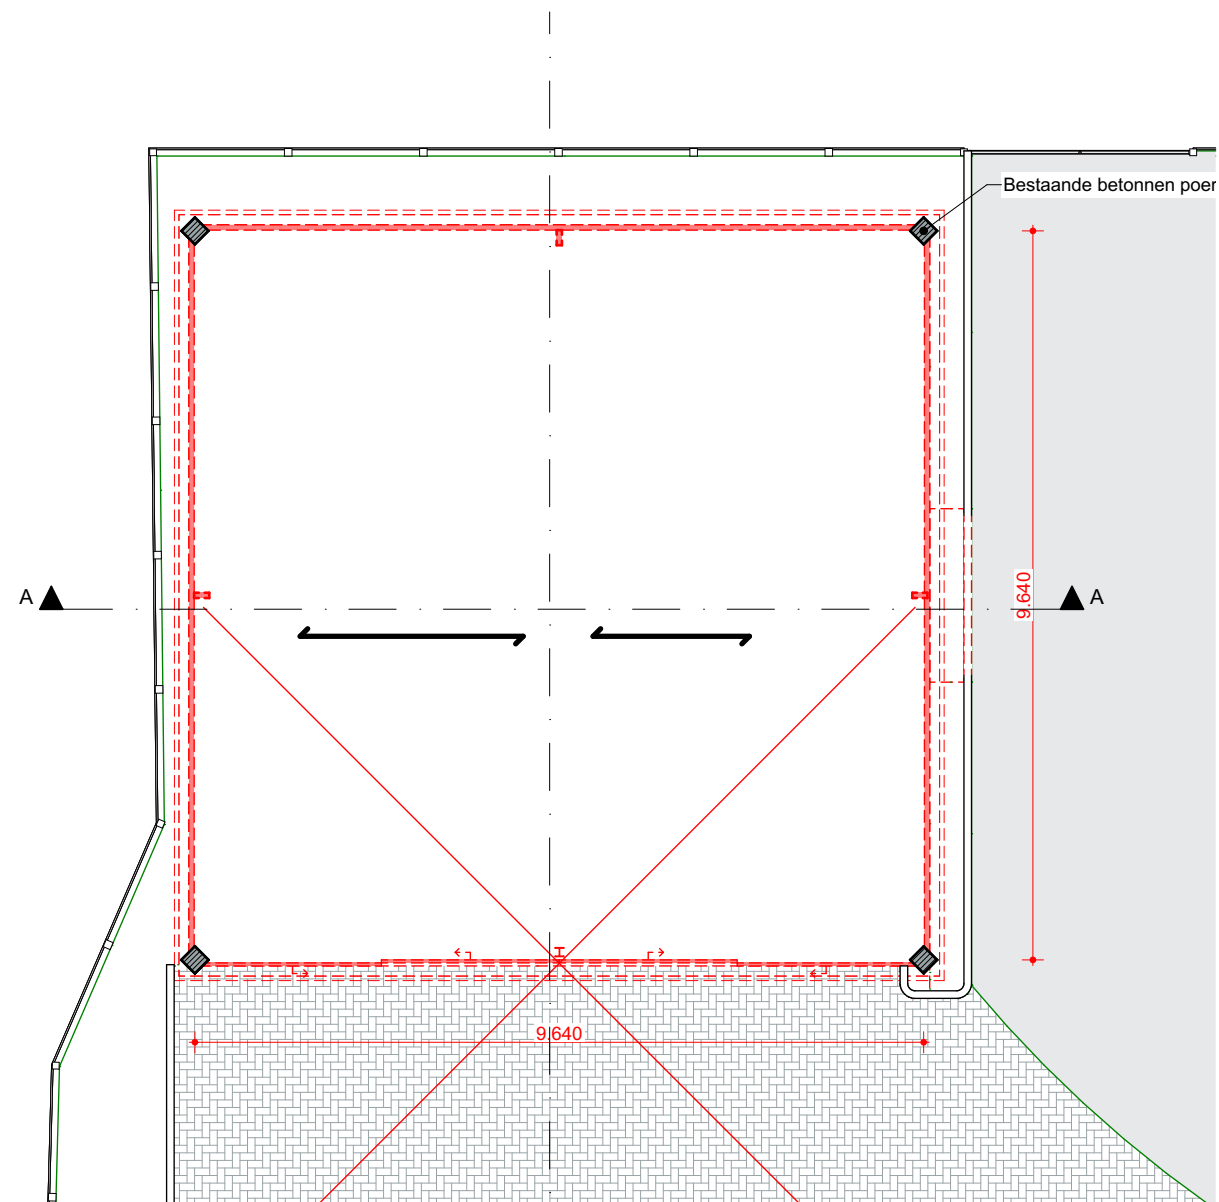

BEGANE GROND

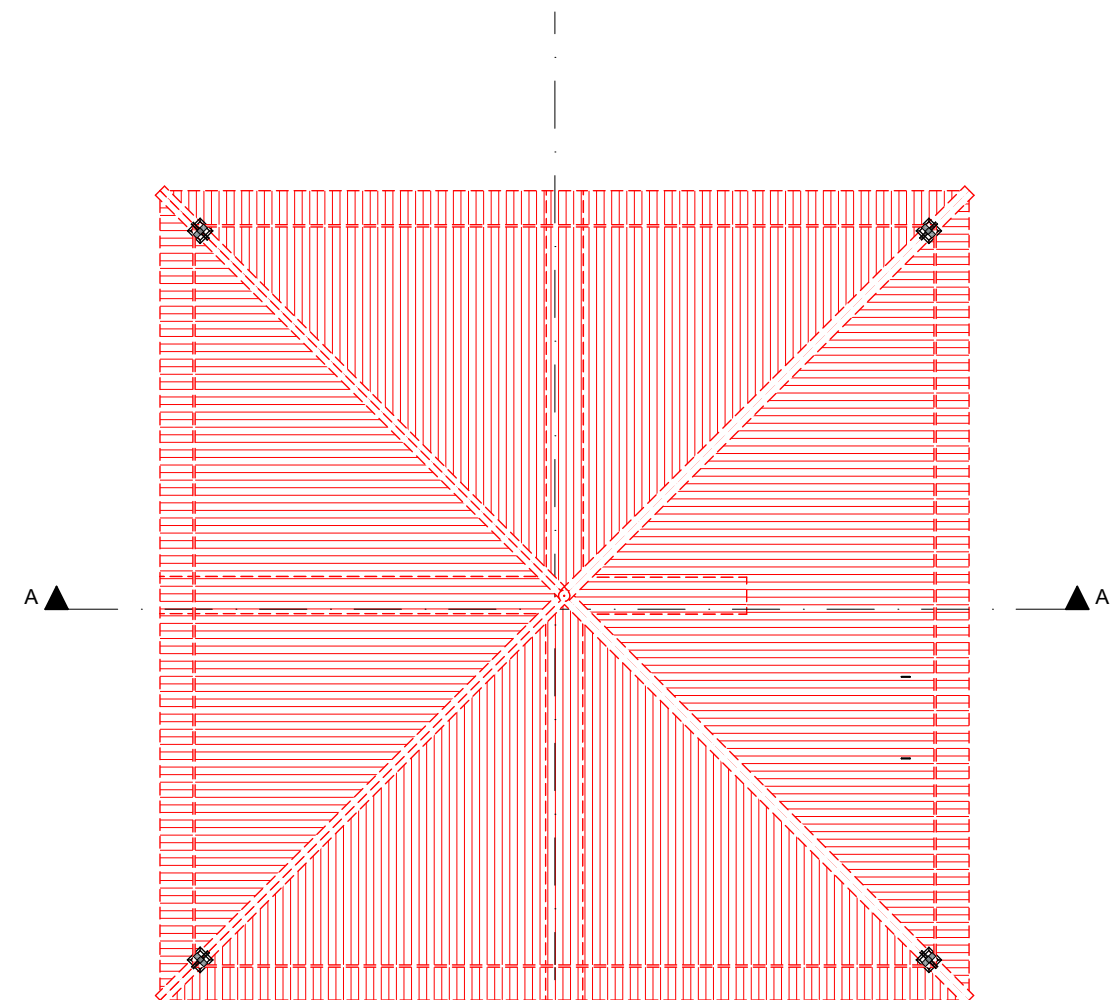


DAK

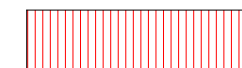


TE VERWIJDEREN DAKDEEL




TE VERWIJDEREN WANDDEEL

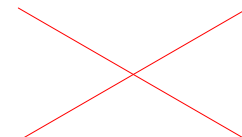


TE VERWIJDEREN ONDERDEEL

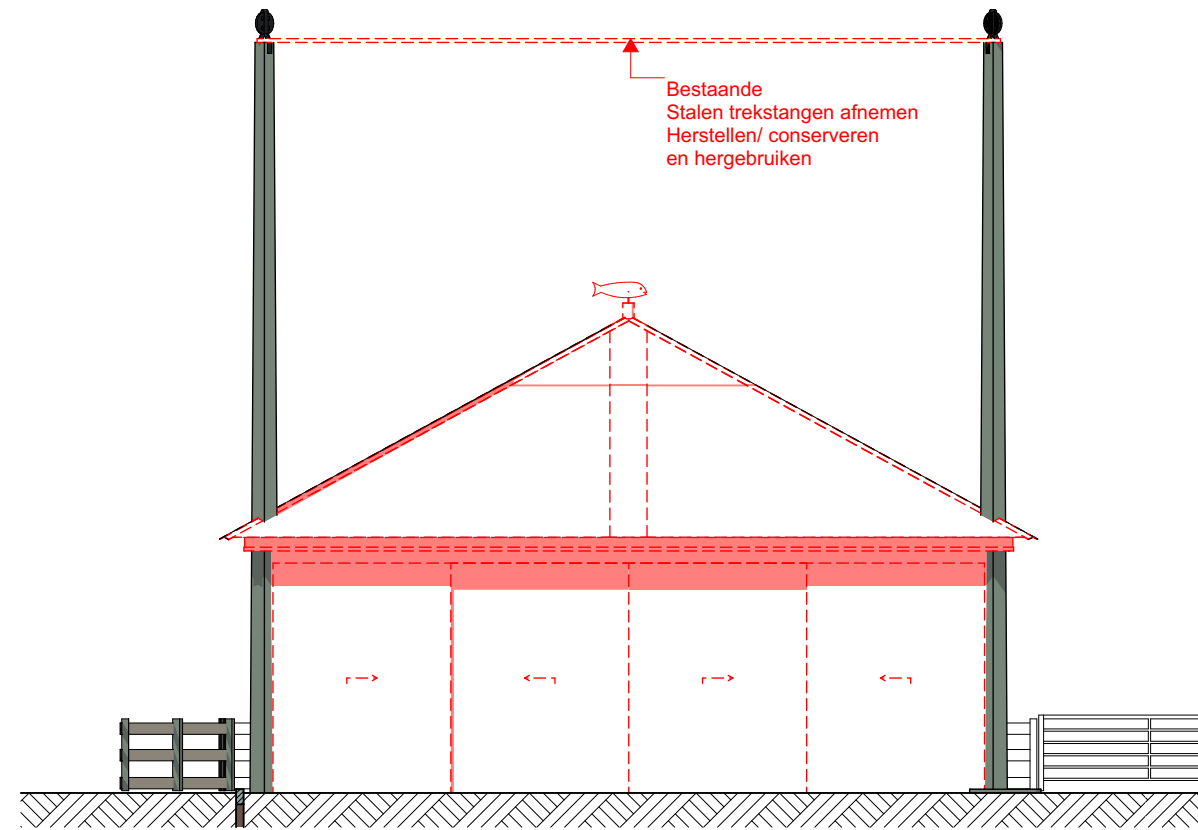


VOORGEVEL- NOORD-WESTGEVEL

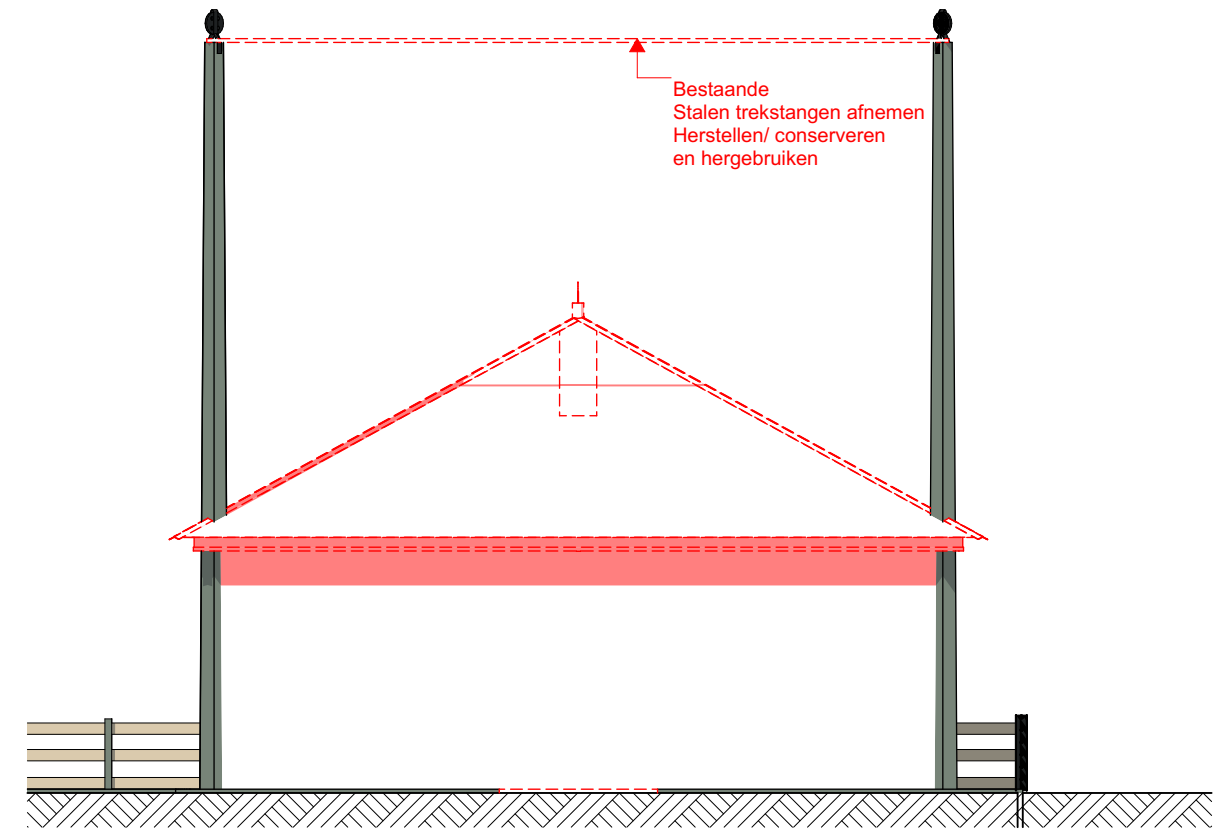


RECHTERGEVEL- ZUID- WESTGEVEL

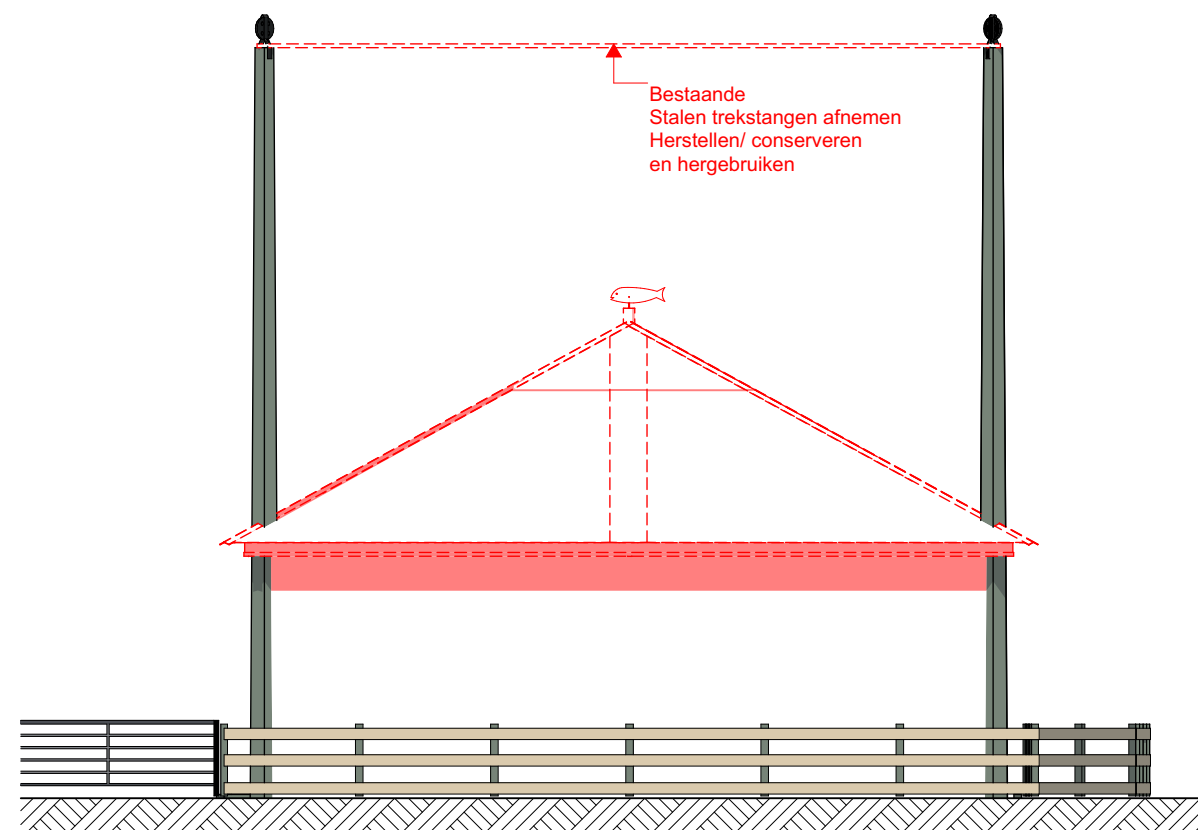


ACHTERGEVEL- ZUID- OOSTGEVEL

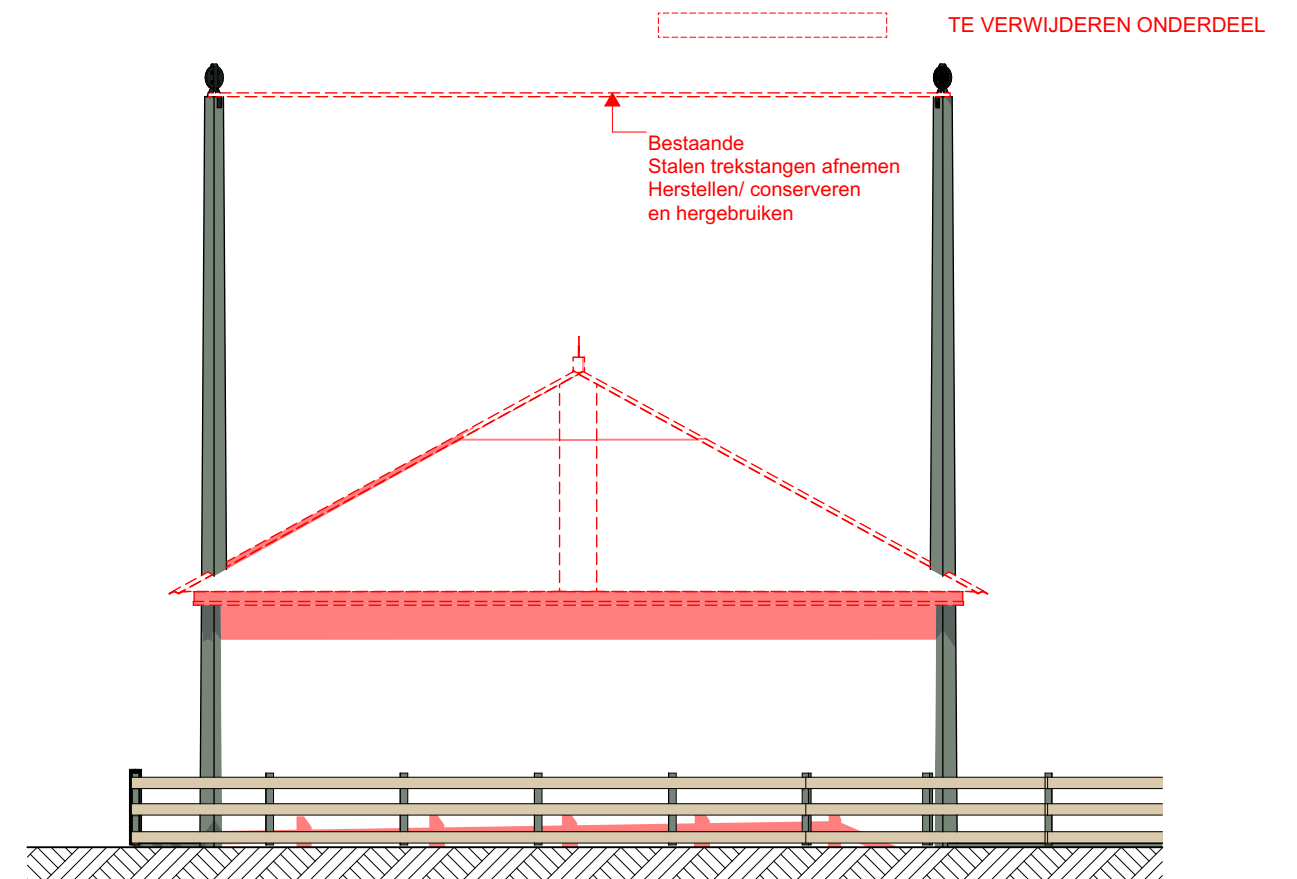

LINKERGEVEL- NOORD- OOSTGEVEL

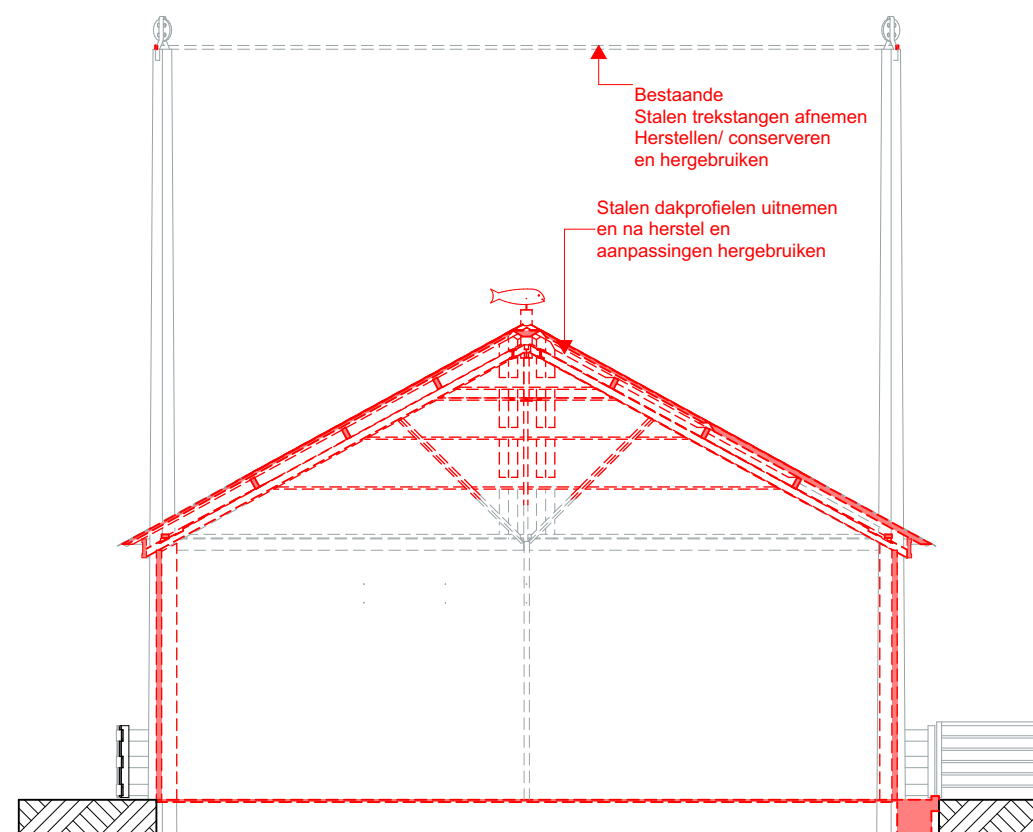

DOORSNEDE A-A

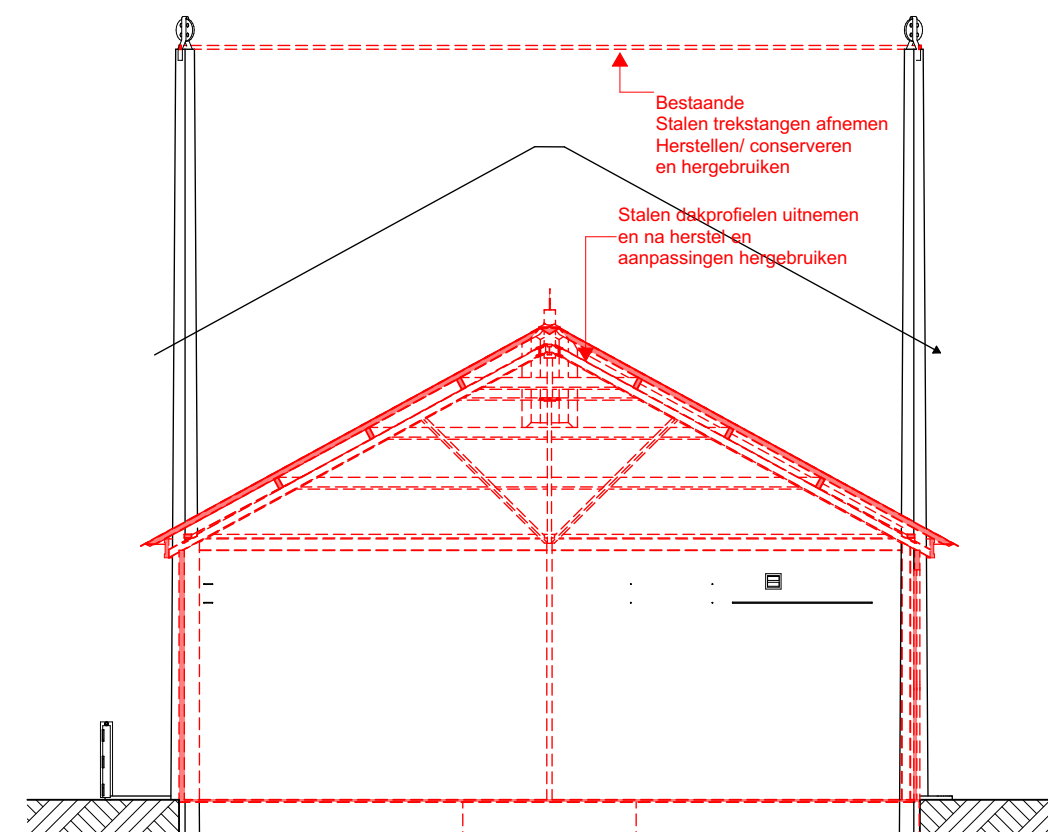

DOORSNEDE B-B

TE VERWIJDEREN ONDERDEEL