


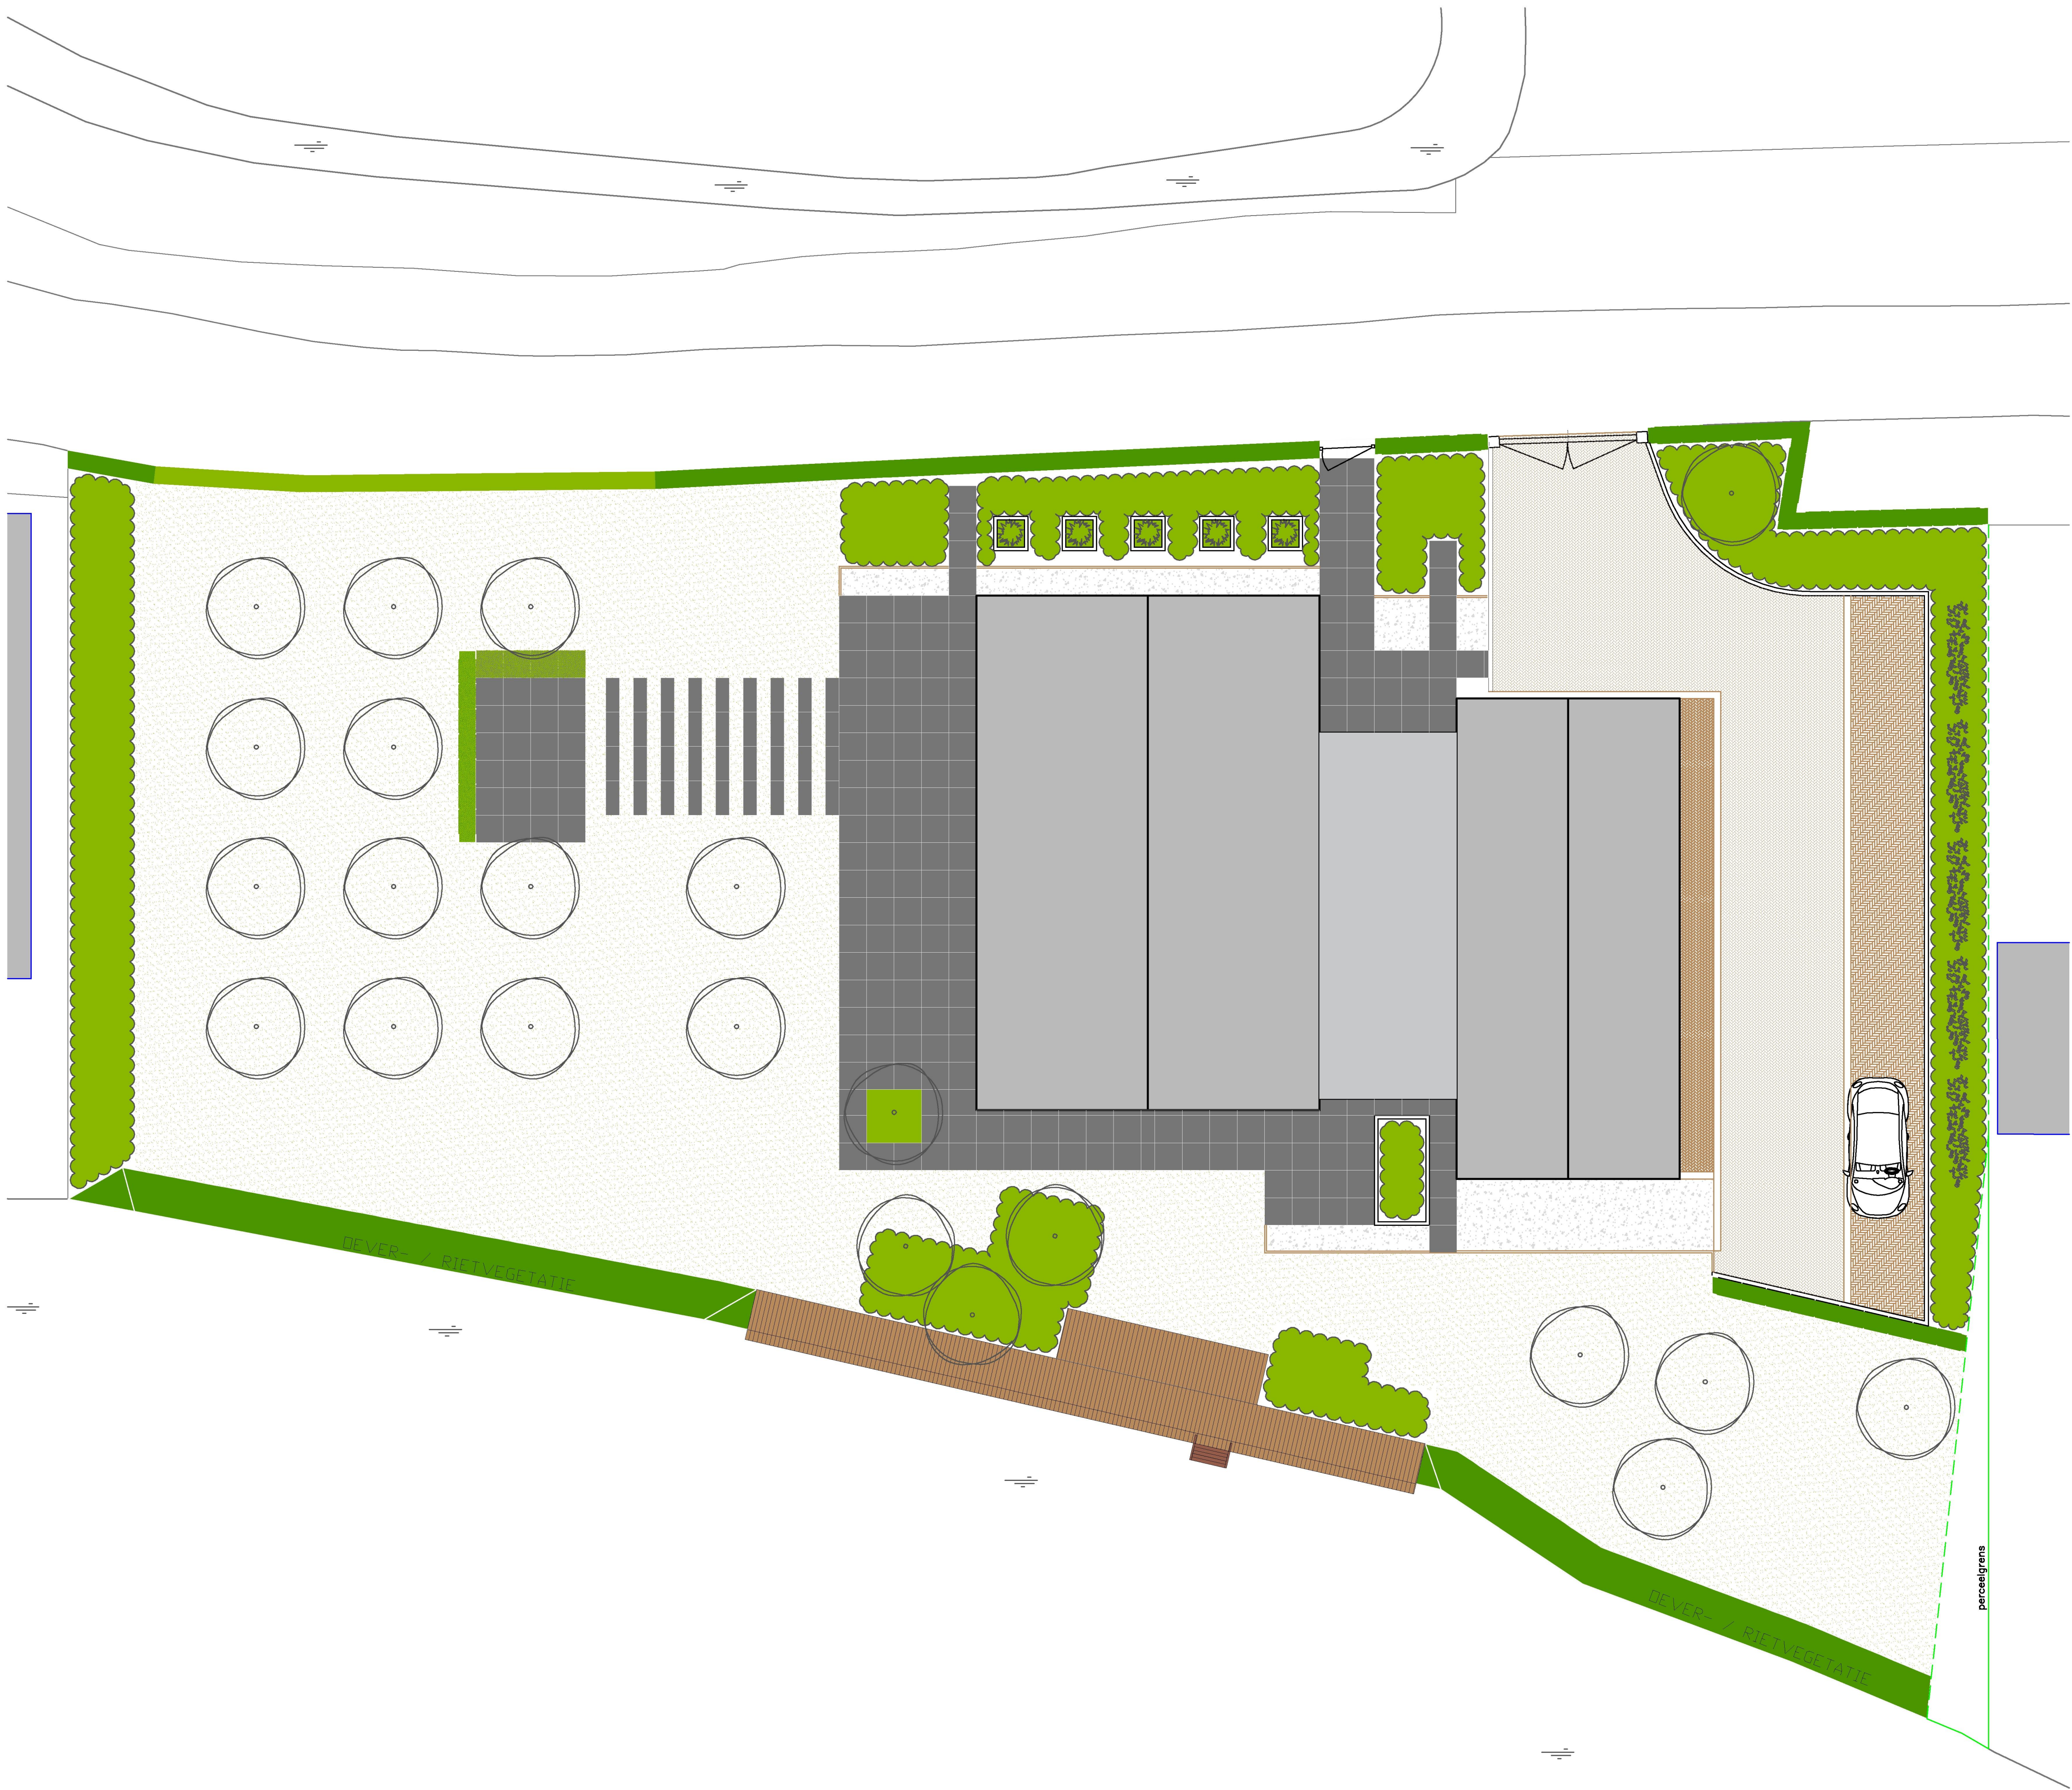

legenda

- maatvoering
- bebouwing
- water
- vervangen beschoeiing / damwand, n.t.b.
- vlonderconstructie
- opsluitbanden, diverse afmetingen, kleur: n.t.b.
- opsluiting van o.b.v. rollaag van elementverharding
- straatbakstenen, dikformaat, keperverband, kleur: n.t.b.
- straatbakstenen, dikformaat, elleboogverband, kleur: n.t.b.
- tegels, afm. 0.80x0.80m, blokverband, kleur en materiaal: n.t.b.
- halfverharding, grind / split, n.t.b.
- poort
- plantenbak, type / afmetingen n.t.b.
- 'groene schutting', beplant met hедера helix
- in te zaaien terrein, mengseltype n.t.b. (eventueel extensief gras / kruidenmengsel)
- beplantingen n.t.b., streekeigen
- haagbeplanting, beukenhaag (Fagus sylvatica)
- planten boom, incl. soortnaam; Pr= Prunus, Ma= malus, Ti= Tilia

INRICHTINGSPLAN GEESTDORP 4

opdrachtgever DHR. J.F. DE VOR projectlocatie GEESTDORP 4

fase PLANVORMING status DEFINITIEF

tek.nr.2016.06.23	ONTW.DWG	gewijzigd:	d. 14-11-2017
datum20-12-2016	get. J.V.AREND	a. 07-02-2017	e. 24-04-2018
sch. 1:100	file 23-06-2016	b. 29-06-2017	f. 26-04-2018
afm. A1	blad 01 bladen 01	c. 07-07-2017	g.

onderwerp ONTWERPTEKENING

Jeroen Arends