




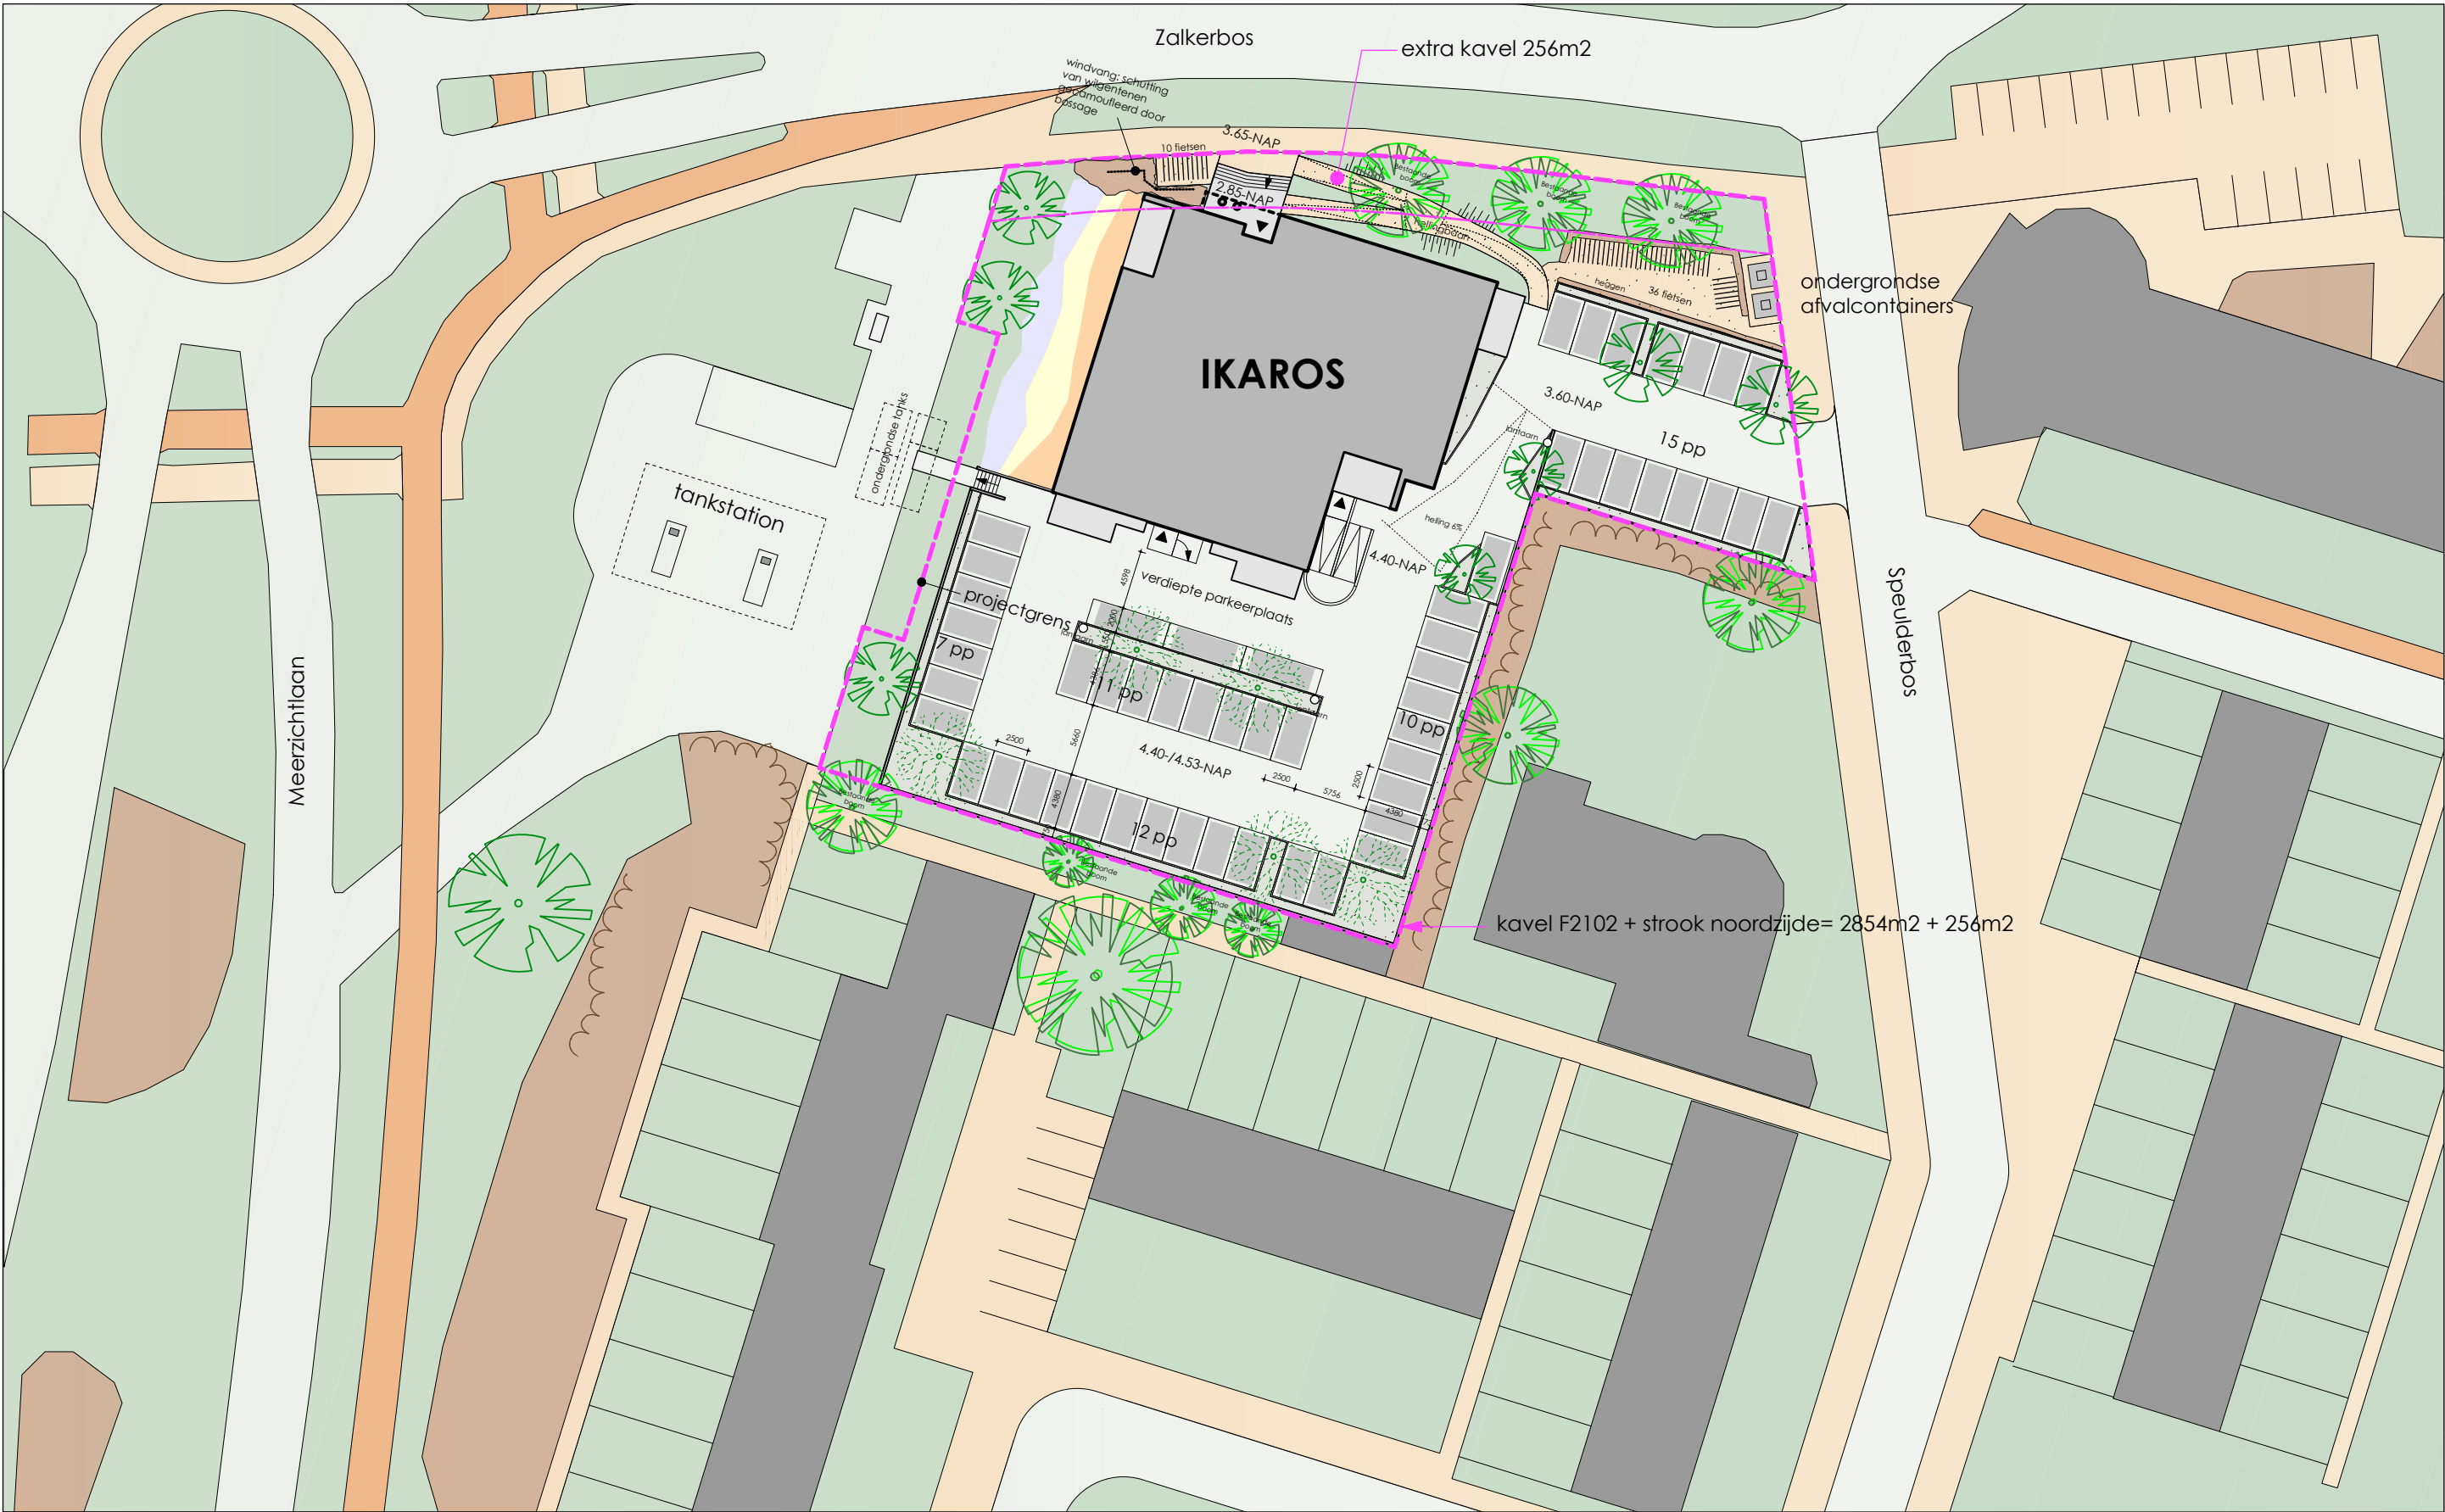


SITUATIE

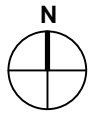


PROJECT : IKAROS	OMSCHRIJVING : Situatie Nieuw	WERK N° : 1728	DATUM : 31 juli 2019	TEK. N° : Bv-02
OPDRACHTGEVER : Chronos	ARCHITECT : Wiebing Architecten	ADRES : Parallel Boulevard 180 2202 HS Noordwijk	TEL : 06 55 186 227	E-MAIL : info@wiebingarchitecten.nl
LOCATIE : Zoetermeer	WIJZIGINGSDATUM : 11 aug 2021	VERSIE : A		

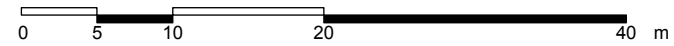


KELDER (niveau 0)

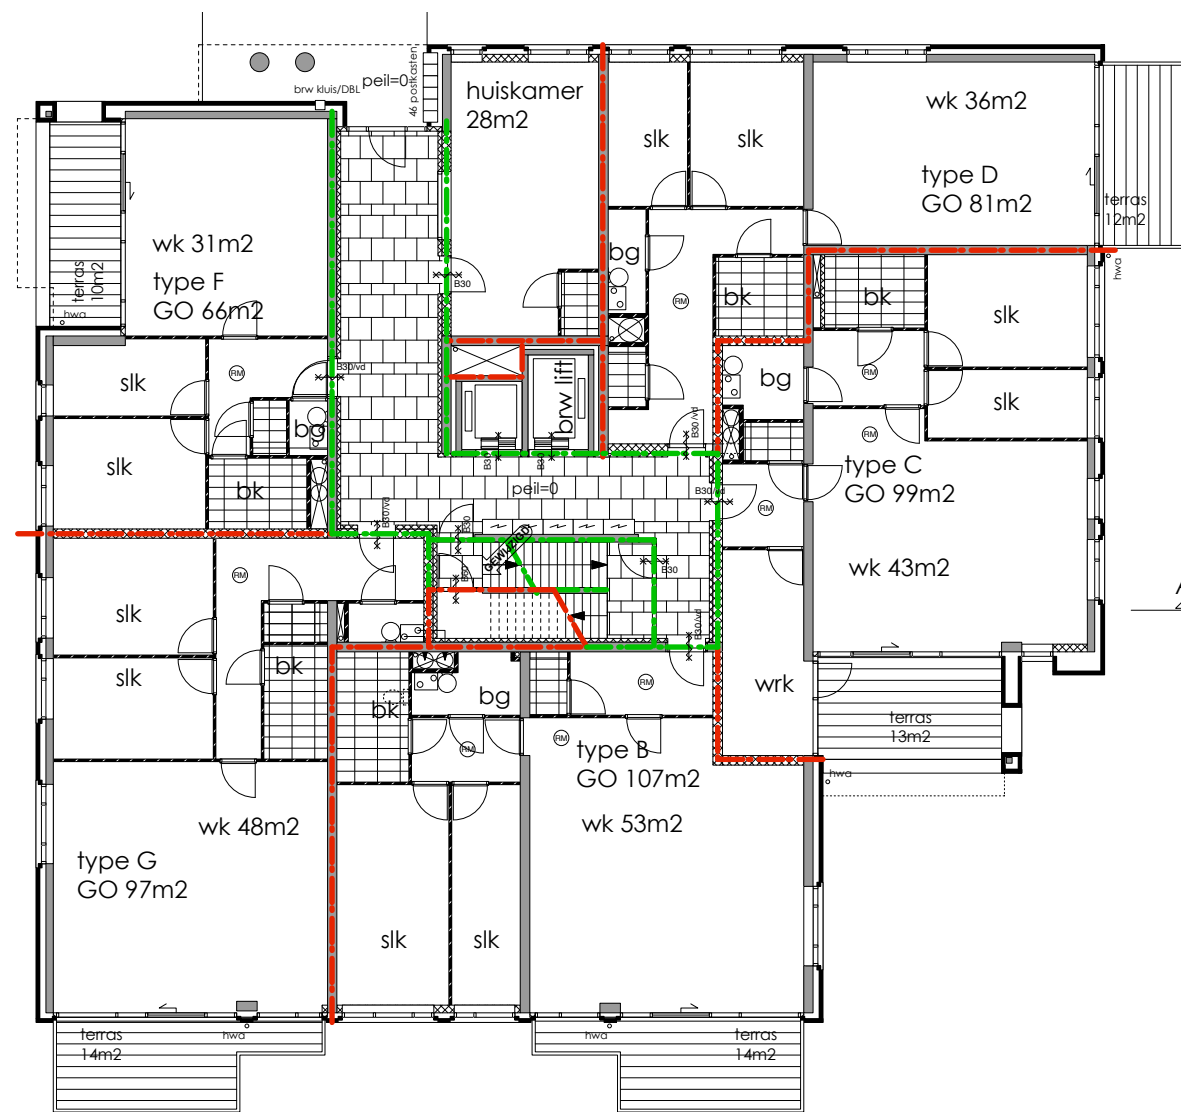


BELETAGE (niveau 1)

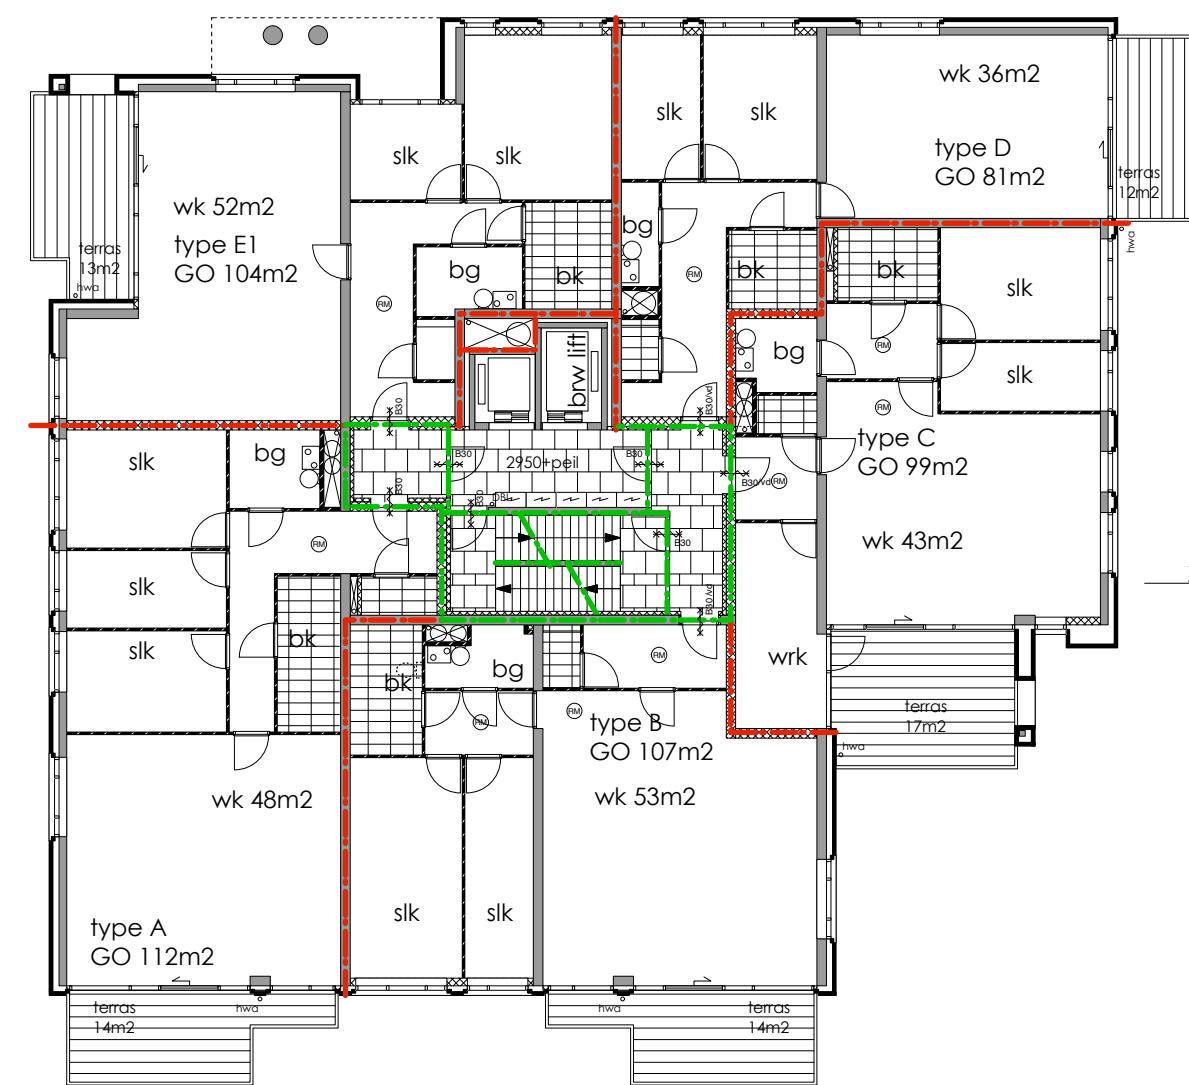


NIVEAU 2

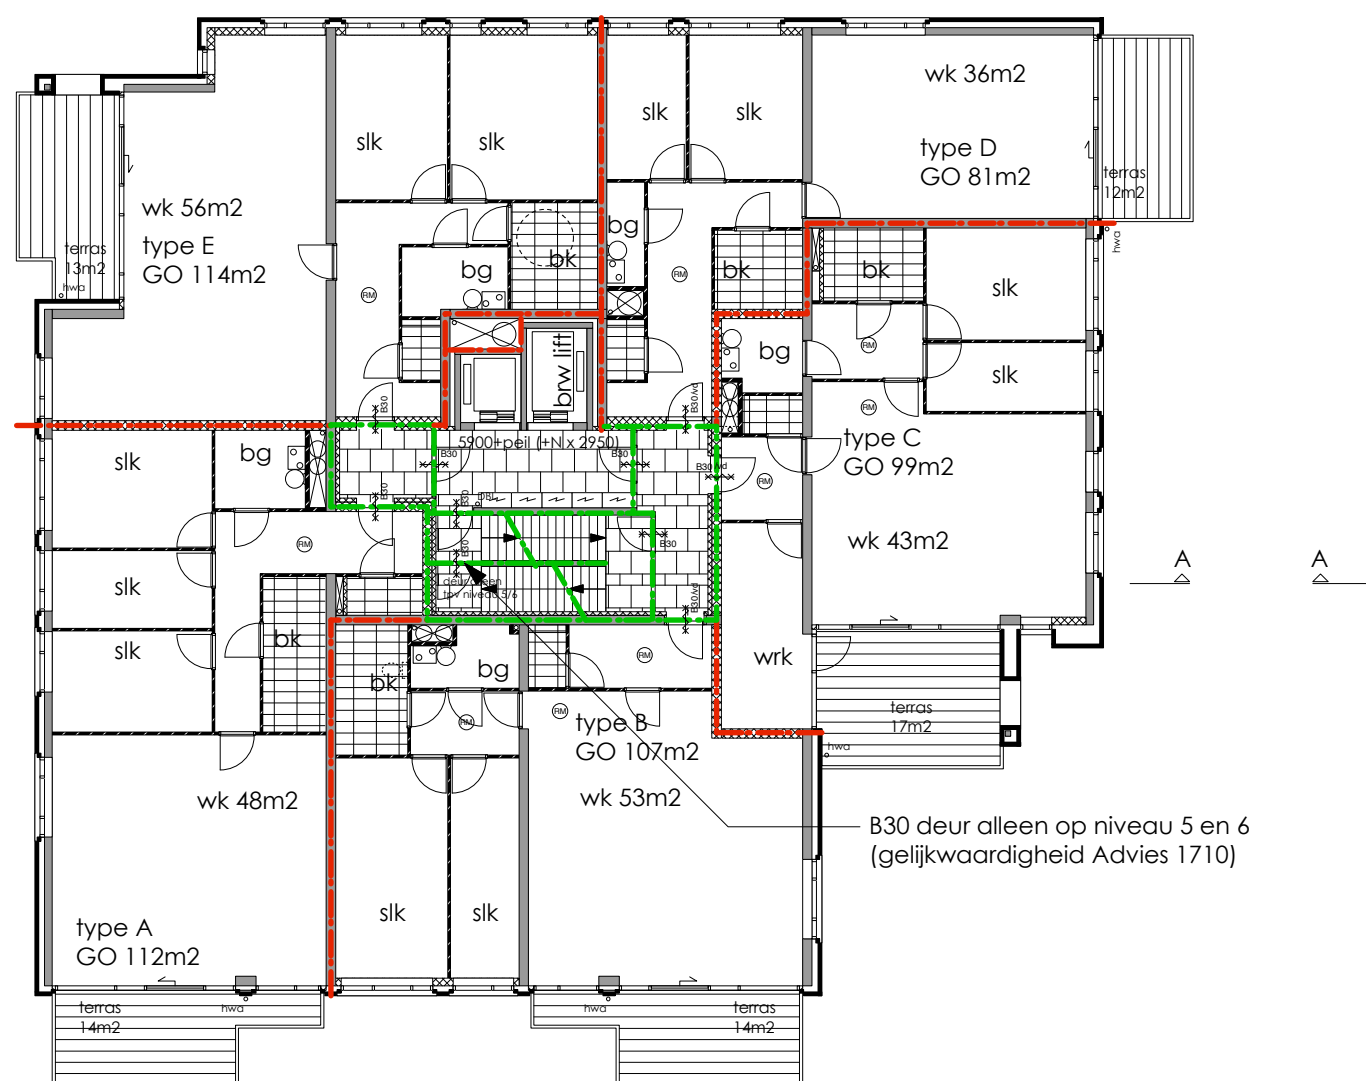

STANDAARD ETAGE (niveau 3 t/m 8)

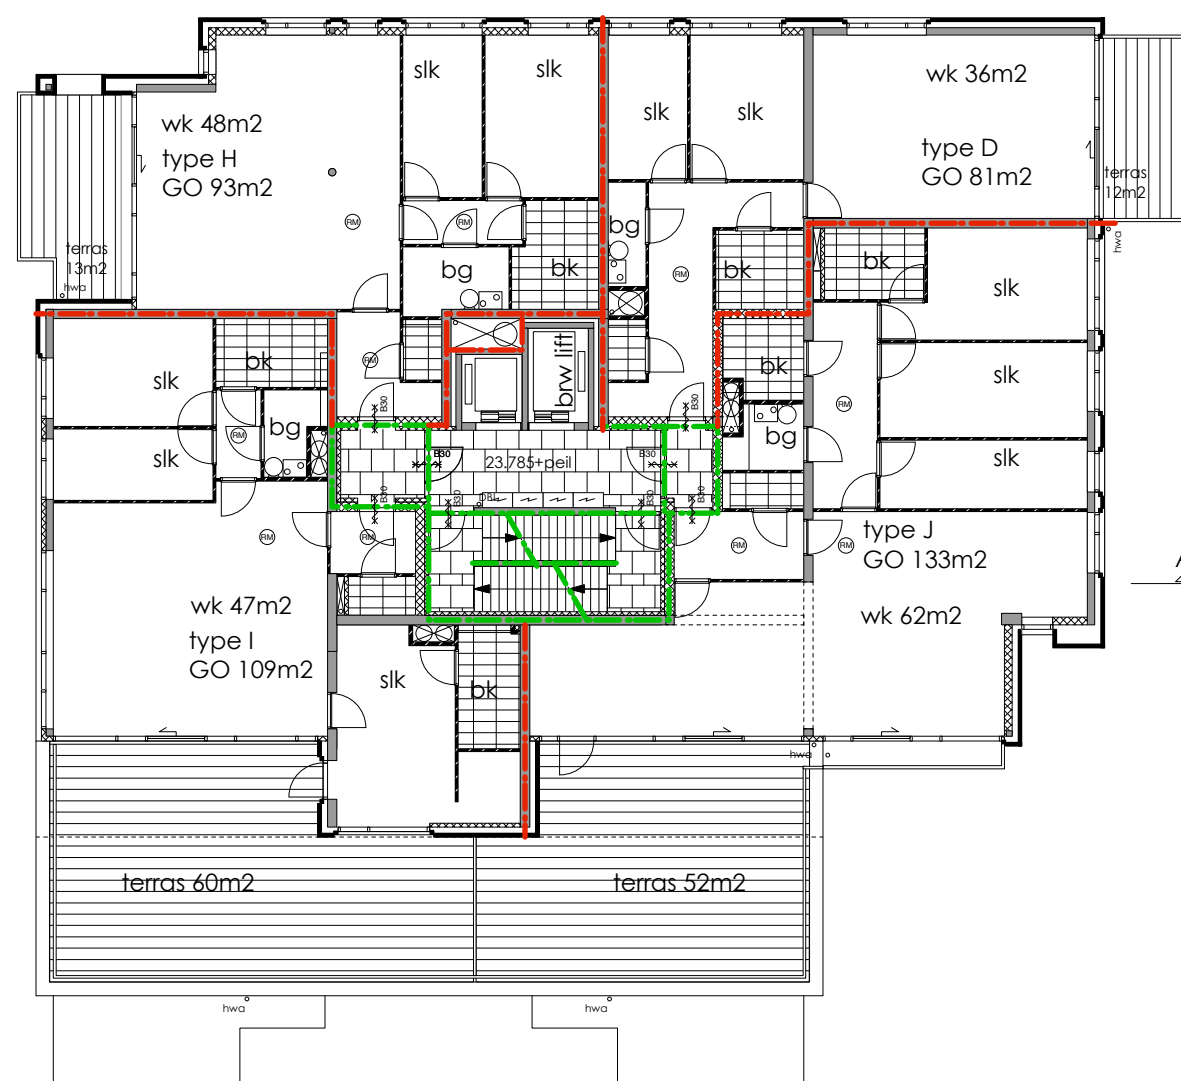

NIVEAU 9

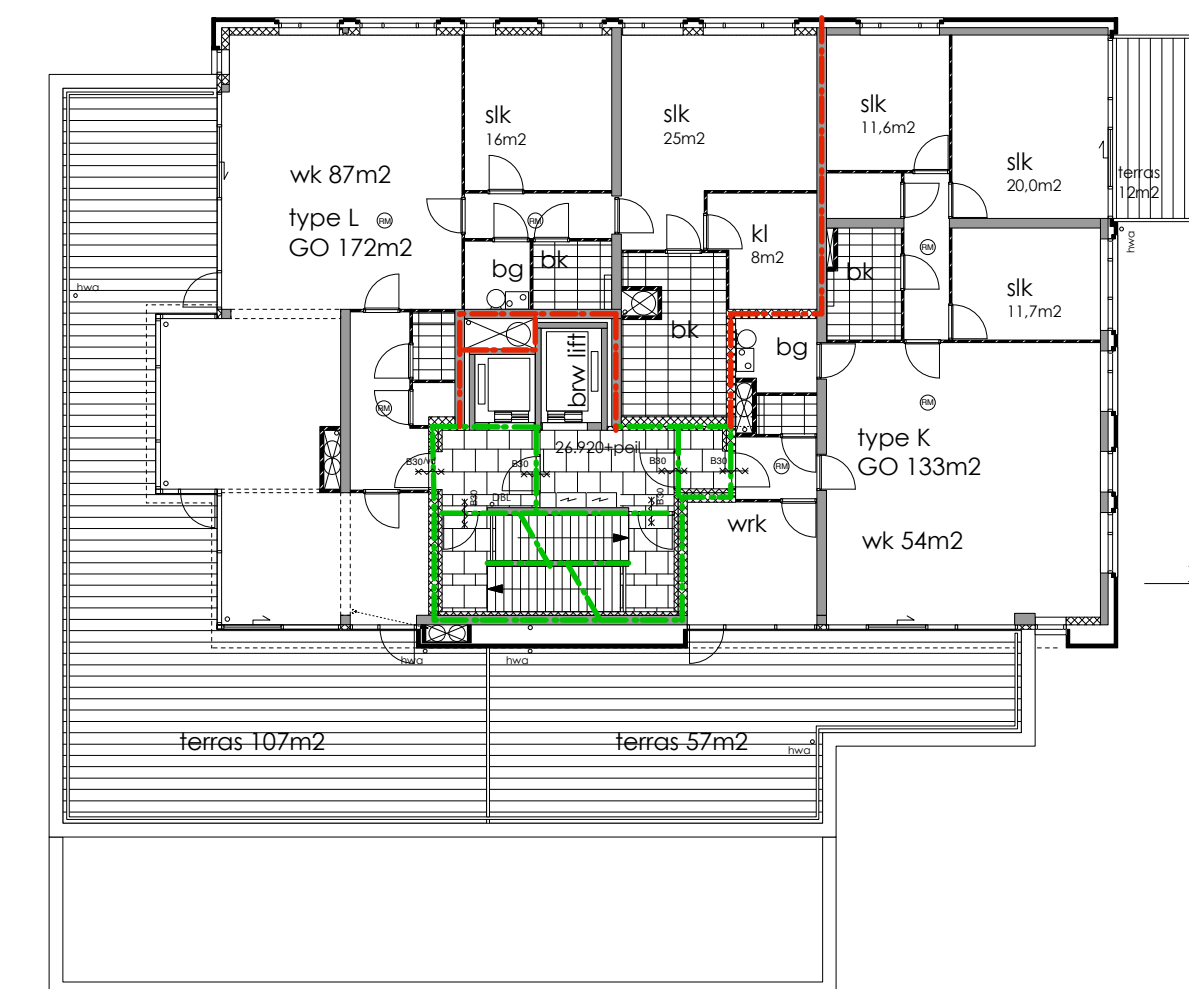

NIVEAU 10


- WBDBO 60 minuten
- WBDBO 30 minuten
- rookmelder
- deur/wand B30
- zelfsluitende deur B60
- zelfsluitende deur B30
- zelfsluitende deur B30, vrijloopdranger

Alle doorlopende schachten dienen 1-zijdig 60 min. brandwerend te worden uitgevoerd.



ZUIDGEVEL

PROJECT : IKAROS	VERSIE: A	WUJZIGINGSdatum : 9 sept 2019	OMSCHRIJVING : Gevels	SCHAAL : 1:100	WERK N° : 1728	DATUM : 31 juli 2019	TEK. N° : Bv-11
OPDRACHTGEVER : Chronos	B	15 nov 2019	ARCHITECT : Wiebing Architecten	ADRES : Heerenweg 18 2222 AM Katwijk	TEL : 06 55 186 227	E-MAIL : info@wiebingarchitecten.nl	
LOCATIE : Zoetermeer	C	23 juni 2021					

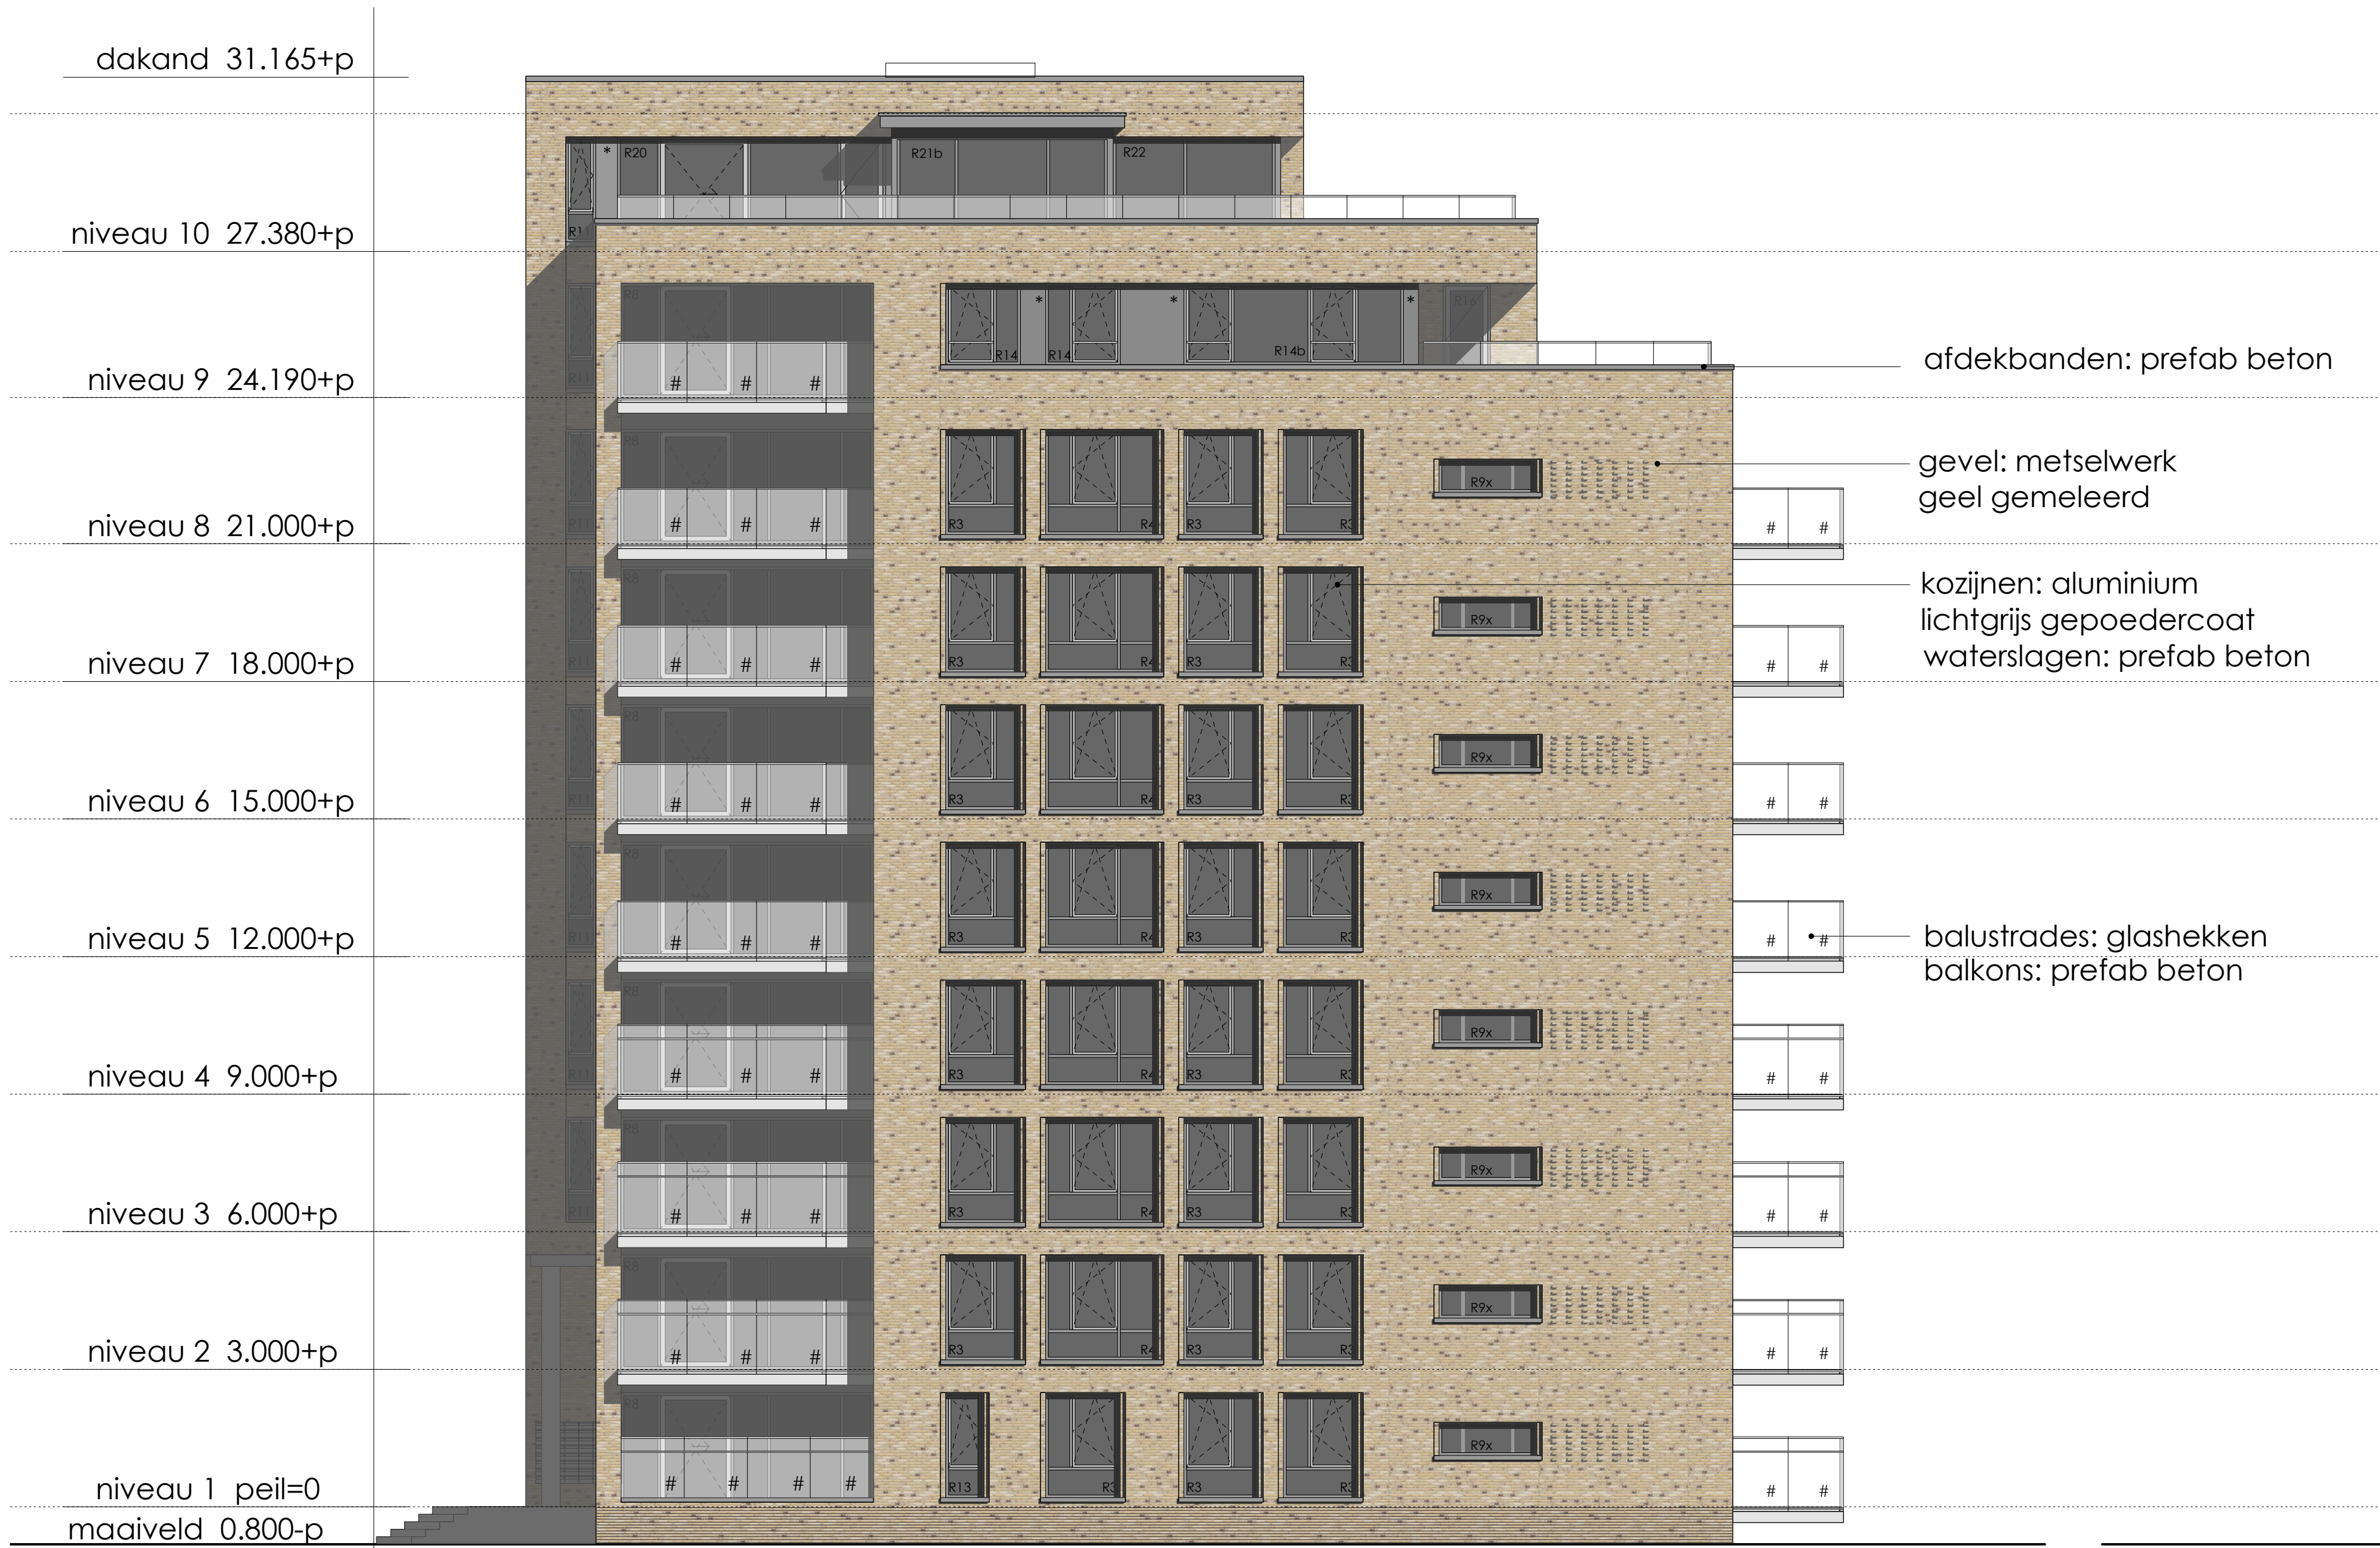

WESTGEVEL

PROJECT :	IKAROS	VERSIE :	A	WIJZIGINGSdatum :	9 sept 2019
OPDRACHTGEVER :	Chronos		B		15 nov 2019
LOCATIE :	Zoetermeer		C		23 juni 2021

OMSCHRIJVING :	SCHAAL :	WERK N° :	DATUM :	TEK. N° :
Gevels	1:100	1728	31 juli 2019	Bv-12
ARCHITECT :	ADRES :	TEL :	E-MAIL :	
Wiebing Architecten	Heerenweg 18 2222 AM Katwijk	06 55 186 227	info@wiebingarchitecten.nl	



afdekbanden: prefab beton

4 vleermuiskasten
ingemetseld

14 gierzwaluwkasten
ingemetseld

gevel: metselwerk
geel gemeleerd

kozijnen: aluminium
lichtgrijs gepoedercoat
waterslagen: prefab beton

balustrades: glashekken
balkons: prefab beton

plint: geel metselwerk
donker gevoegd

keerwanden trap en
hellingbaan: beton

dakand 31.165+p

niveau 10 27.380+p

niveau 9 24.190+p

niveau 8 21.000+p

niveau 7 18.000+p

niveau 6 15.000+p

niveau 5 12.000+p

niveau 4 9.000+p

niveau 3 6.000+p

niveau 2 3.000+p

niveau 1 peil=0
maaiveld 0.800-p

niveau 0 3.000-p

H

G

F

C

A

NOORDGEVEL

* dicht paneel
(colorbel)
gematteerde beglazing
balkonhek blokpatroon

PROJECT :
IKAROS
OPDRACHTGEVER :
Chronos
LOCATIE :
Zoetermeer

VERSIE:
A
B
C
WUZZIGINGSdatum :
9 sept 2019
15 nov 2019
23 juni 2021

OMSCHRIJVING : Gevels	SCHAAL : 1:100	WERK N° : 1728	DATUM : 31 juli 2019	TEK. N° : Bv-13
ARCHITECT : Wiebing Architecten	ADRES : Heerenweg 1B 2222 AM Katwijk	TEL : 06 55 186 227	E-MAIL : info@wiebingarchitecten.nl	

