



GEMEENTE GOES

DETAILPLAN „OOSTMOLENPARK – I”



Aldus vastgesteld door Burgemeester en Wethouders van Goes
op **27 DEC. 1990**.....

de secretaris,

de burgemeester,

Goedgekeurd door ged. staten
van Zeeland dd. 5 maart 1991
nr. 337/114, 4^e afdr. R.O.V.




AANDUIDINGEN



Bestaande bebouwing en kadastrale gegevens



Grens van het plan

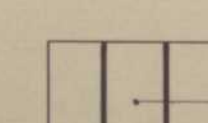

Bebouwingsvlak
Bebouwingsgrens



12 Maten in meters




Verwijzing dwarsprofiel

VERKLARING PROFIELEN


W - Weg RS - Rijstrook
VP - Voetpad
P - Parkeren
R - Rabat
T - Tuin
GR - Groenvoorziening
LB - Lage beplanting

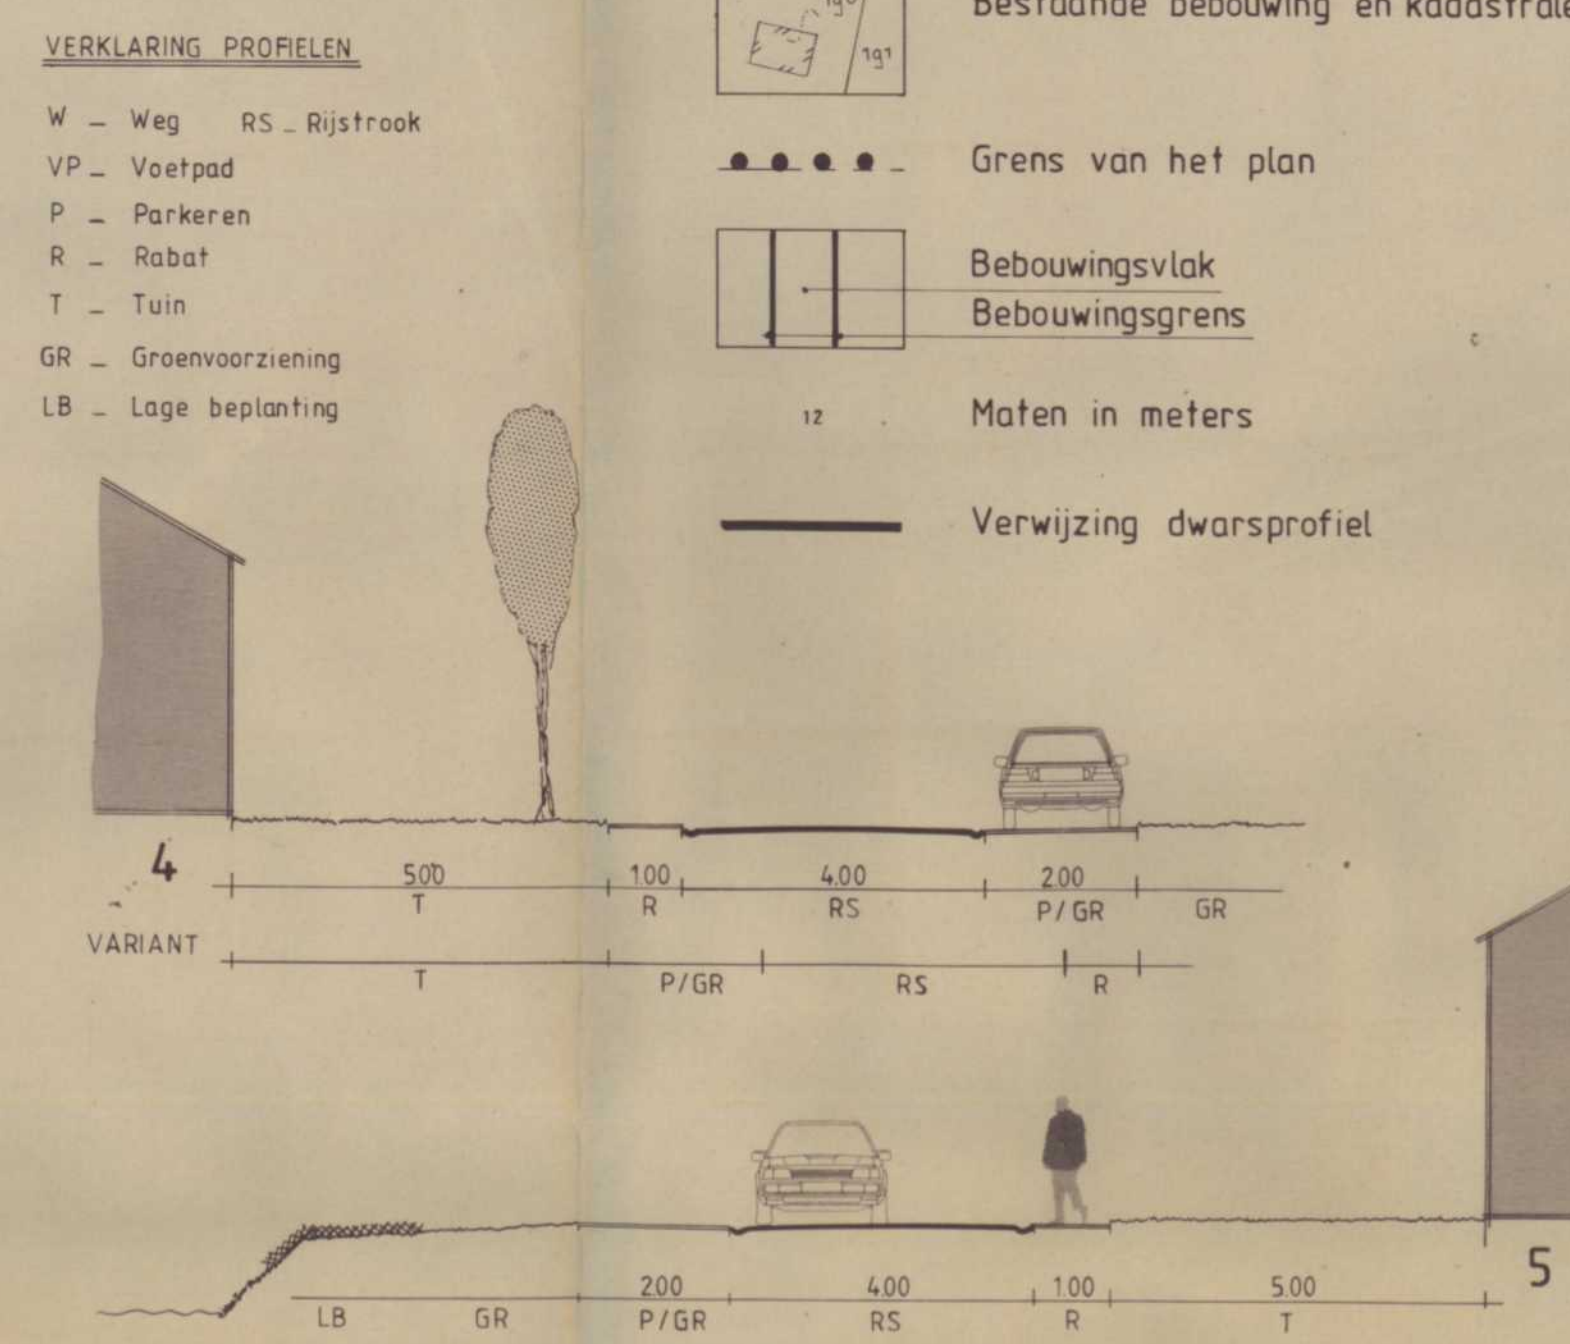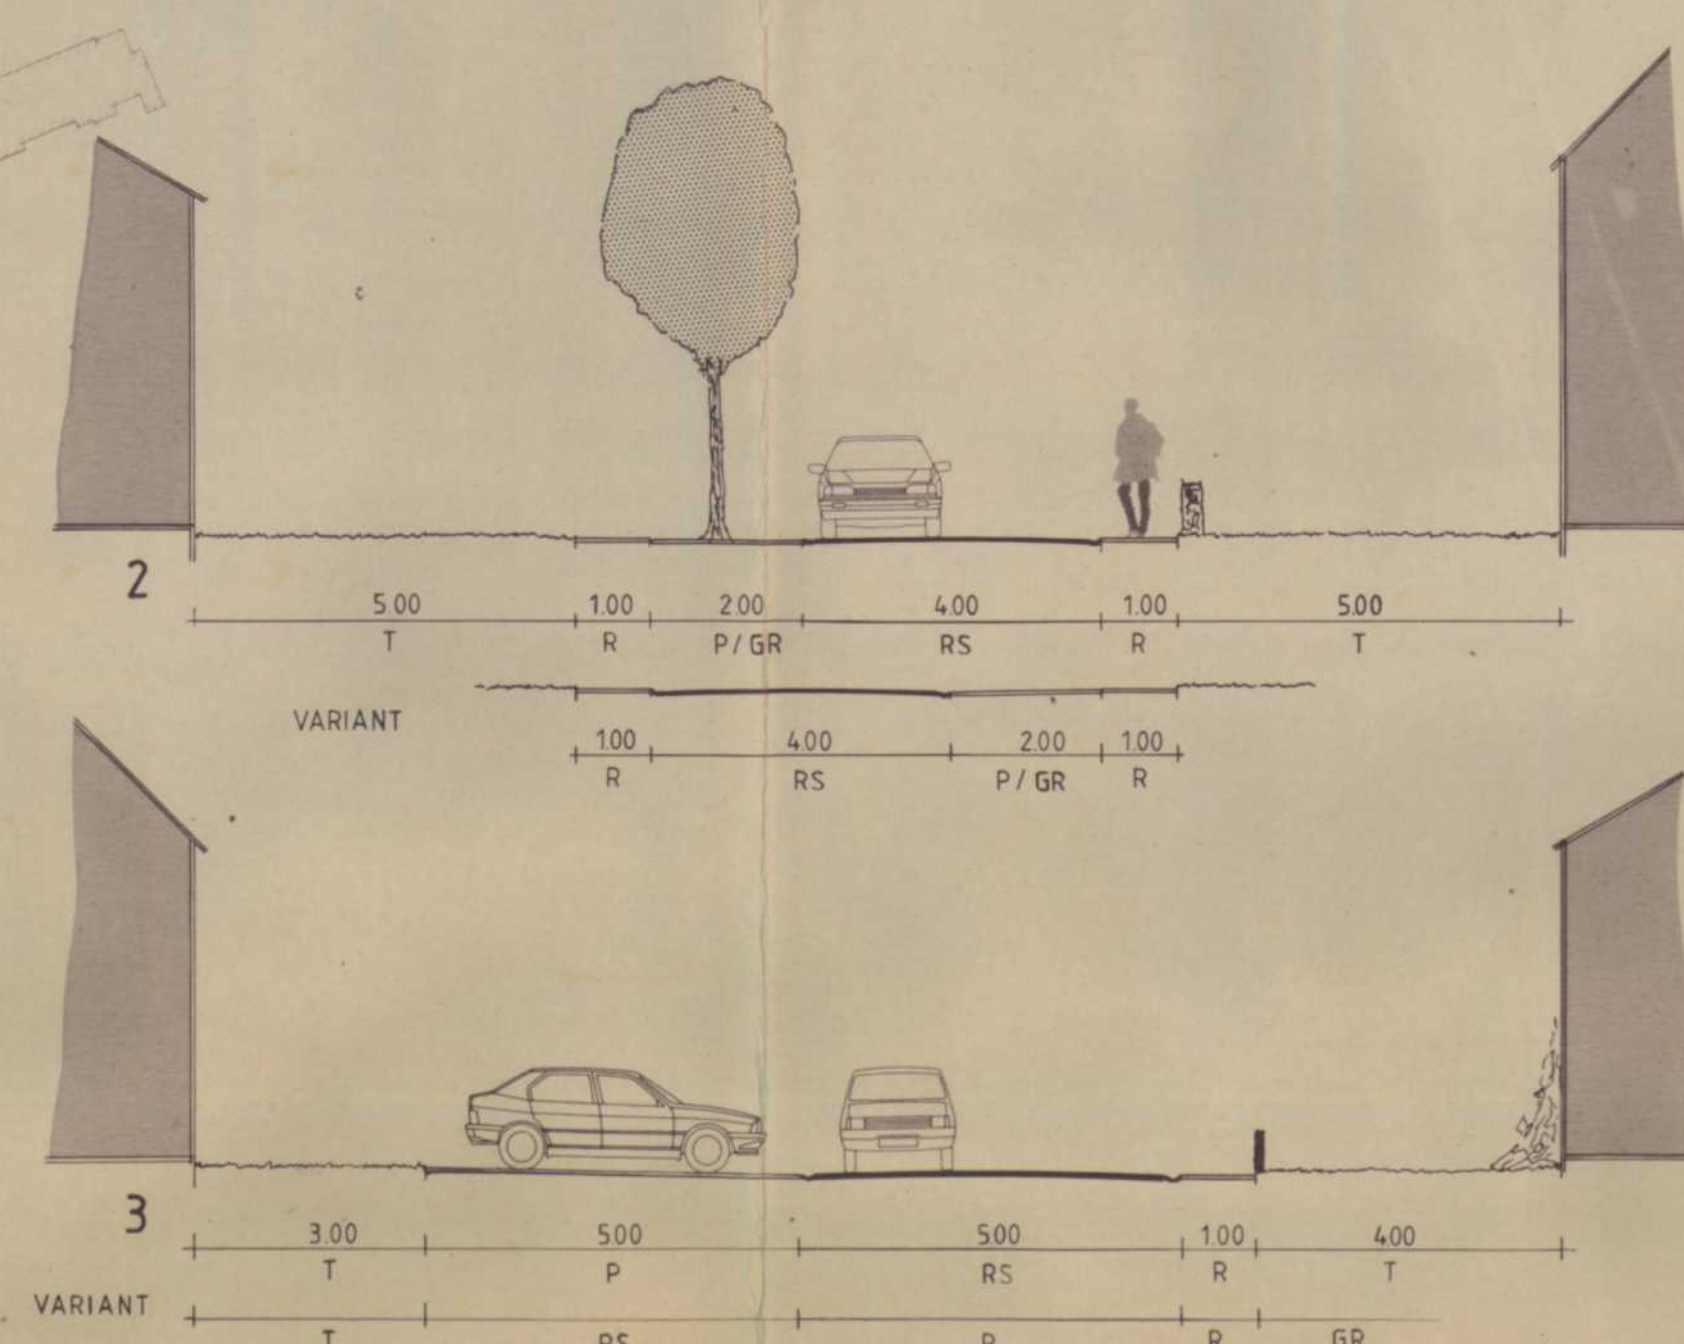


BESTEMMINGEN

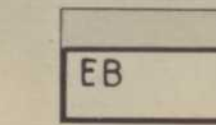


Eengezinswoningen, bungalows, met bijbehorende erven

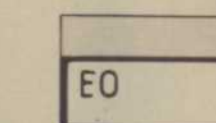

Eengezinswoningen in open bebouwing,
met bijbehorende erven

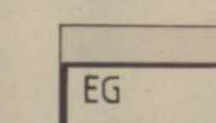


Eengezinswoningen in gesloten bebouwing,
met bijbehorende erven

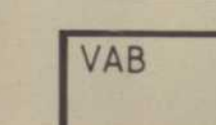


Autoboxen



Verkeersdoeleinden

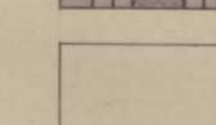

Tuin

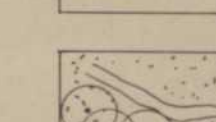

Openbaar groen

Goedgekeurd door ged. staten
van Zeeland dd. 5 maart 1991
nr. 337/114, 4^e afdr. R.O.V.

GEMEENTE GOES

DETAILPLAN „OOSTMOLENPARK – I”

SCHAAL	ARCHIEF	GET. 7.12.88 vdl.	GEWIJZIGD 15.2.89 vdl.	AFDELING
1:1000 1:100	GZ.D.11	GEZ. 12.9.89 vdl.	BLAD 17.1.90 vdl.	SDO