


Plantvak	Omvang	Plantafstand	Plantmaat	Eindhoogte
A1 Geschoren hagen (voor voorgevelrooilijn)		5st/m	80-100	max 1.2m
A2 Geschoren hagen (achter voorgevelrooilijn)		5st/m	80-100	max 2.5m
B Solitaire bomen	7st	min. 7m hoh	14-16cm	nvt

nb. alle bestaande volwassen inheemse bomen dienen behouden te blijven

Plantvak	Sortiment
A Geschoren hagen	Beuk, haagbeuk, veldesdoorn, of een combinatie van de 3
B Bomen	Bladverliezende inheemse loofbomen, 1e grootte

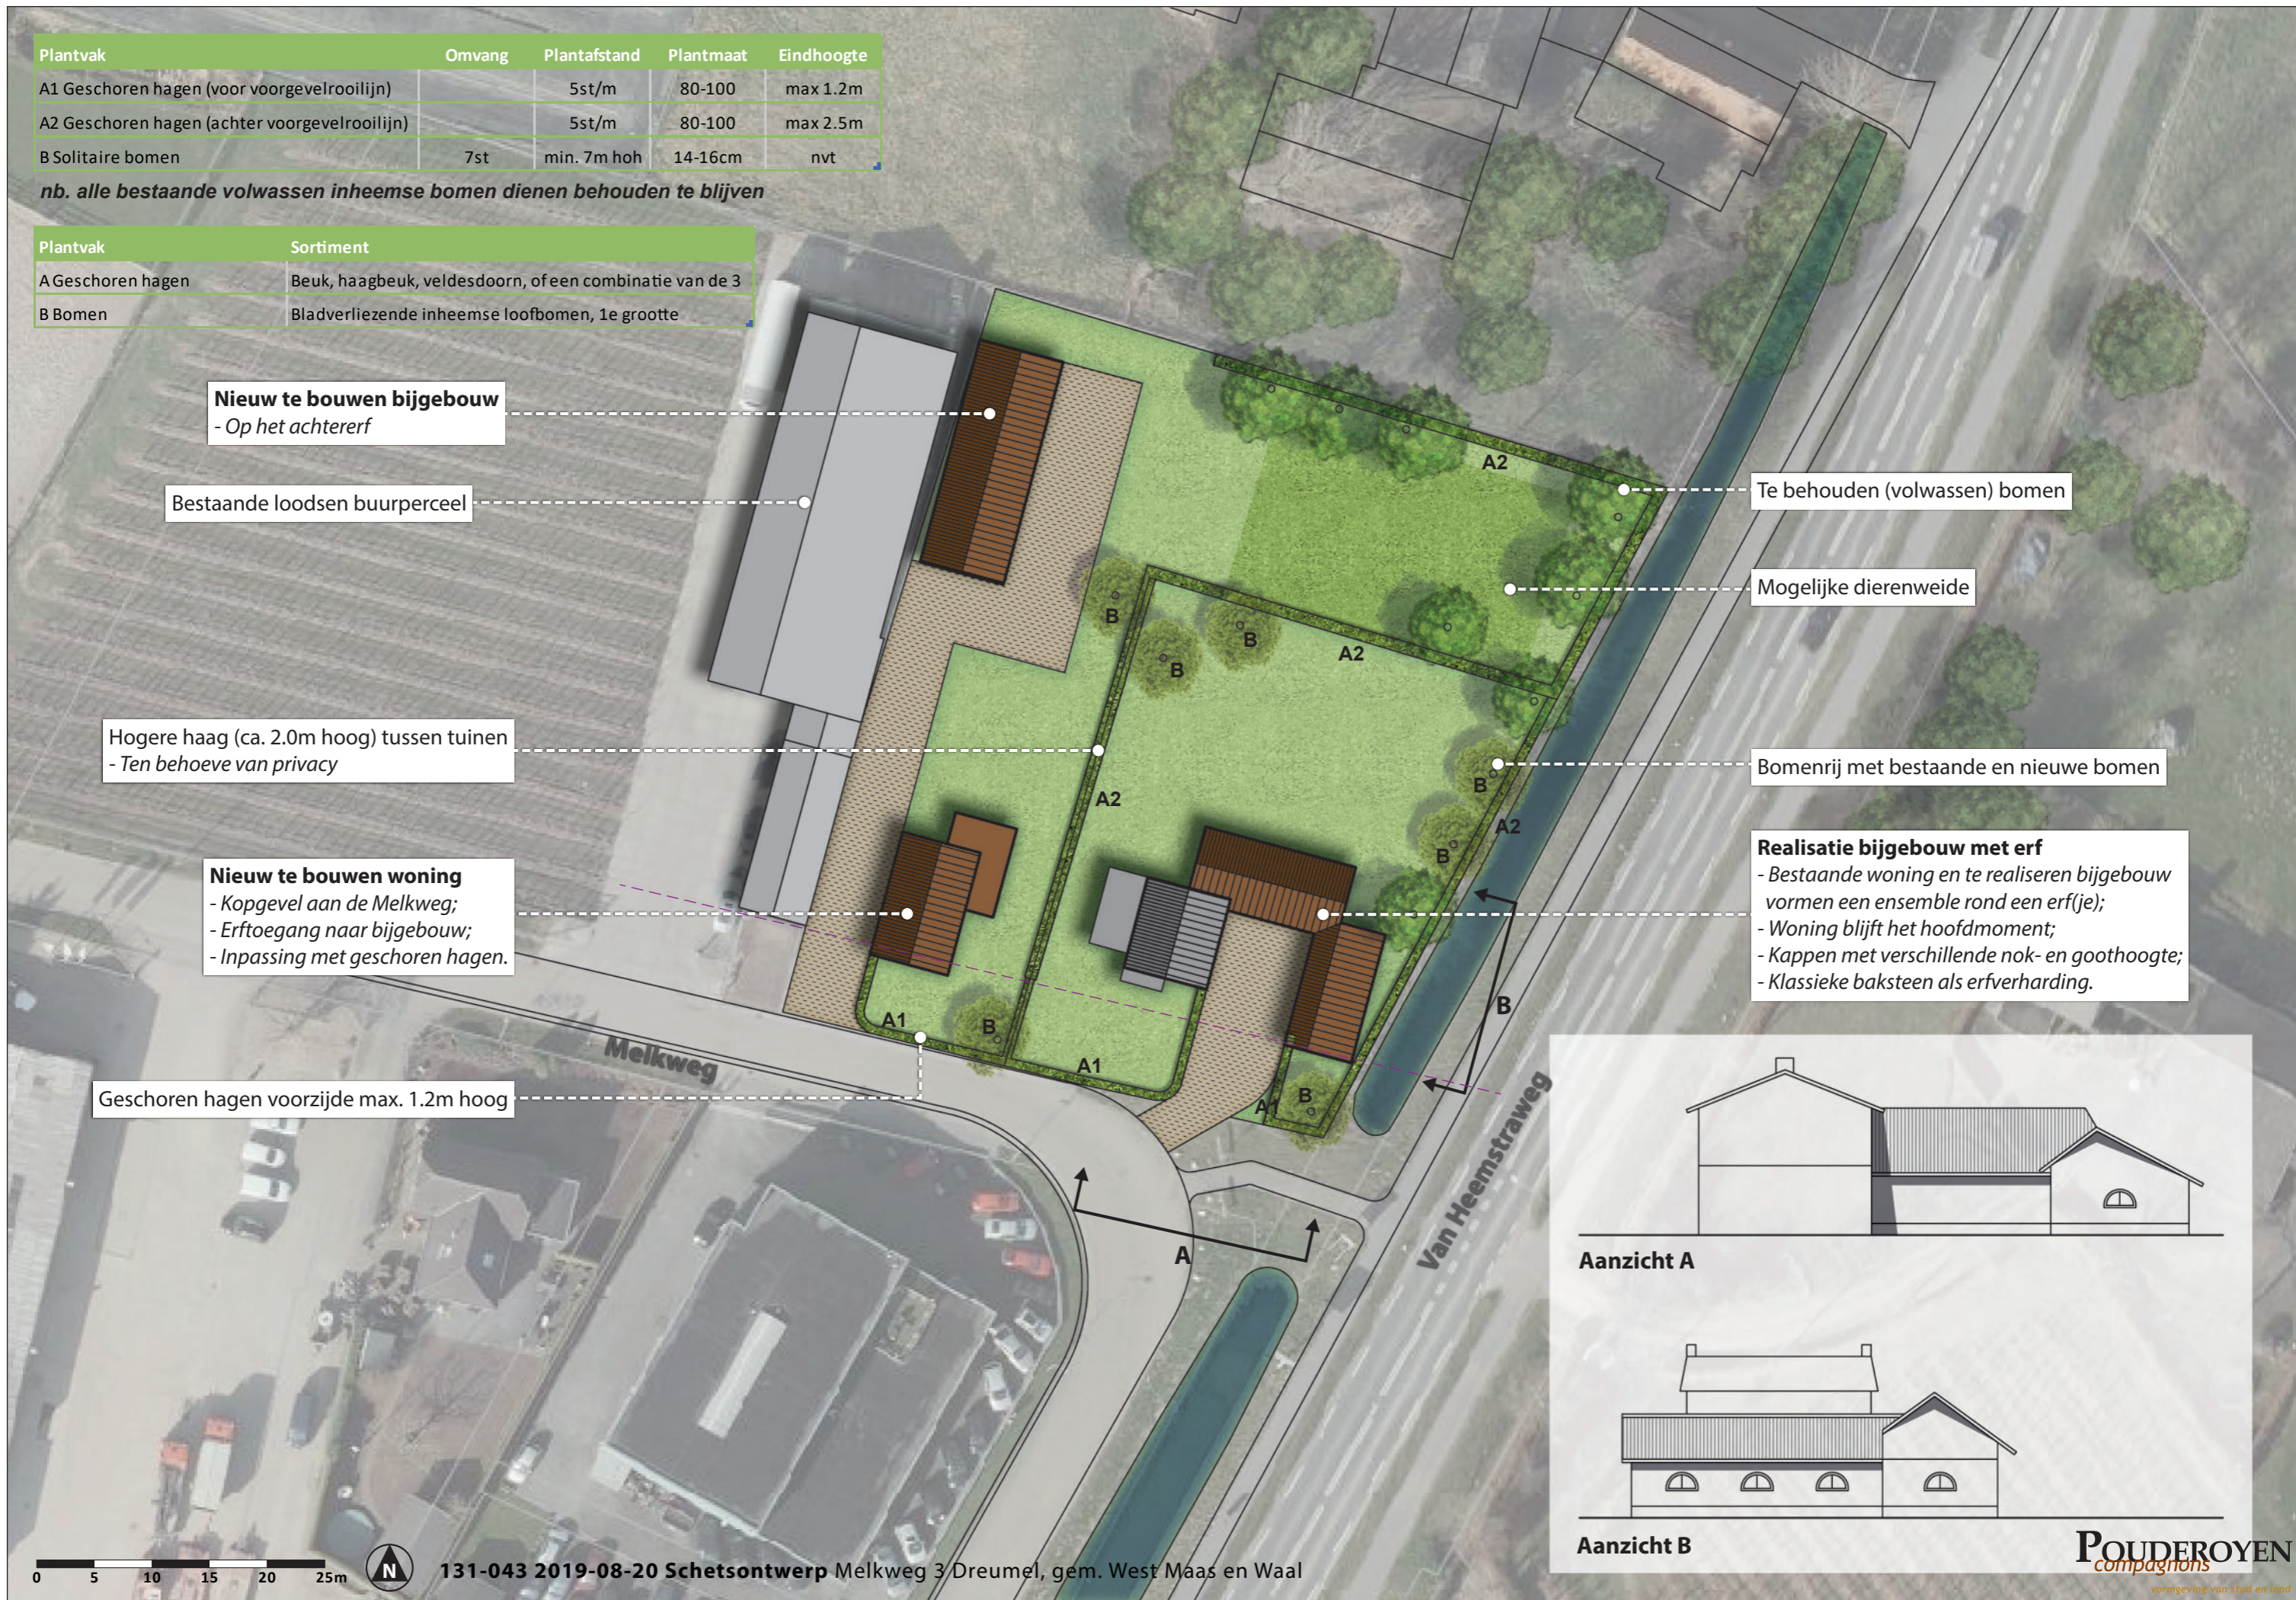

Nieuw te bouwen bijgebouw
- Op het achtererf

Bestaande loodsen buurperceel

Hogere haag (ca. 2.0m hoog) tussen tuinen
- Ten behoeve van privacy

Nieuw te bouwen woning
- Kopgevel aan de Melkweg;
- Erftoegang naar bijgebouw;
- Inpassing met geschoren hagen.


Geschoren hagen voorzijde max. 1.2m hoog

Te behouden (volwassen) bomen

Mogelijke dierenweide

Bomenrij met bestaande en nieuwe bomen

Realisatie bijgebouw met erf
- Bestaande woning en te realiseren bijgebouw vormen een ensemble rond een erf(je);
- Woning blijft het hoofdmoment;
- Kappen met verschillende nok- en goothoogte;
- Klassieke baksteen als erfverharding.

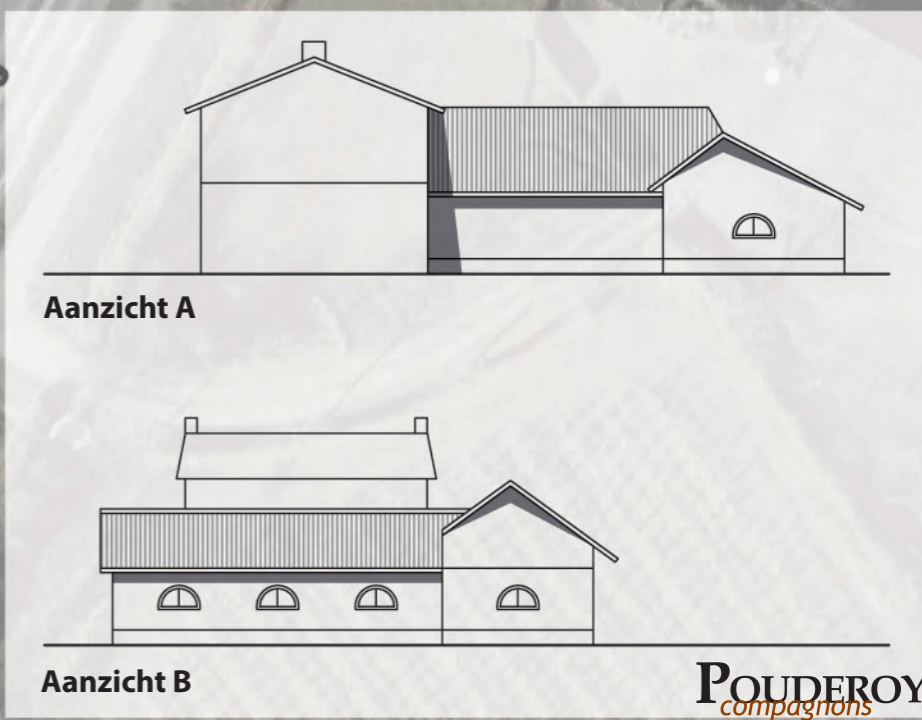

Aanzicht A

Aanzicht B

