

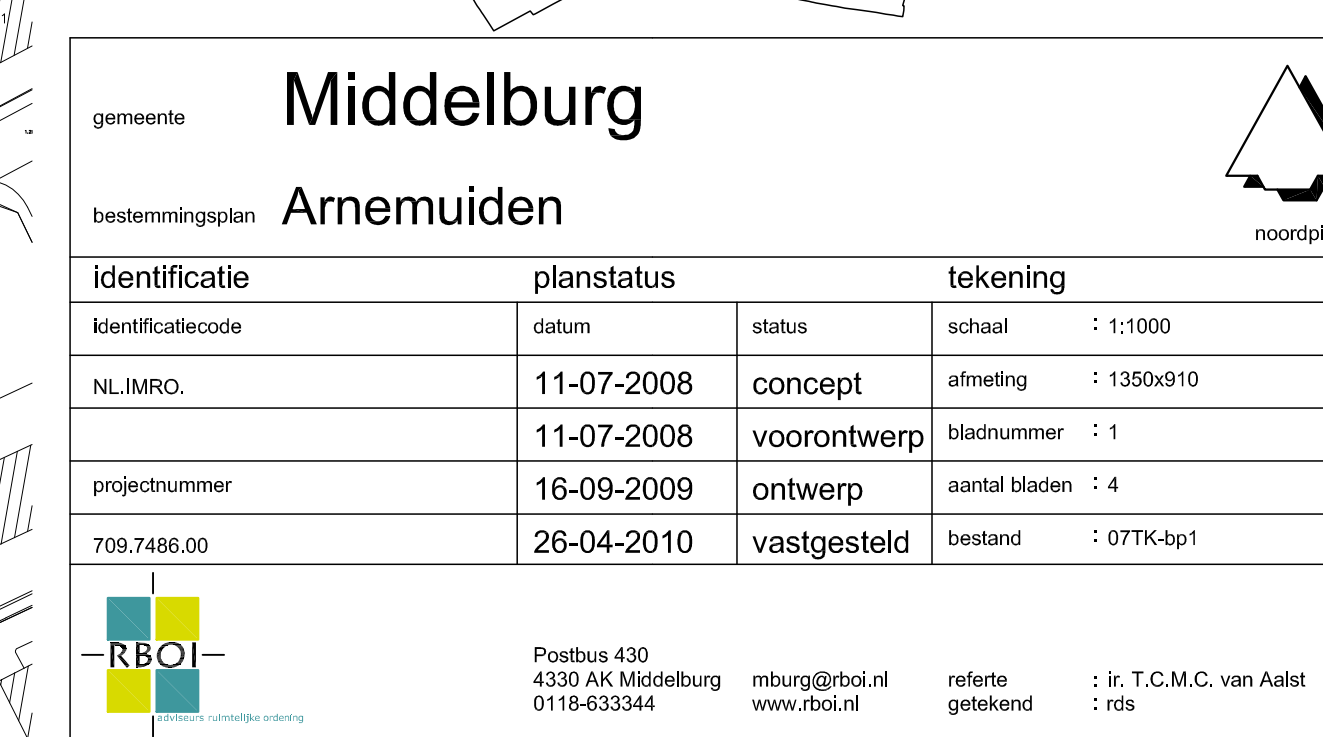


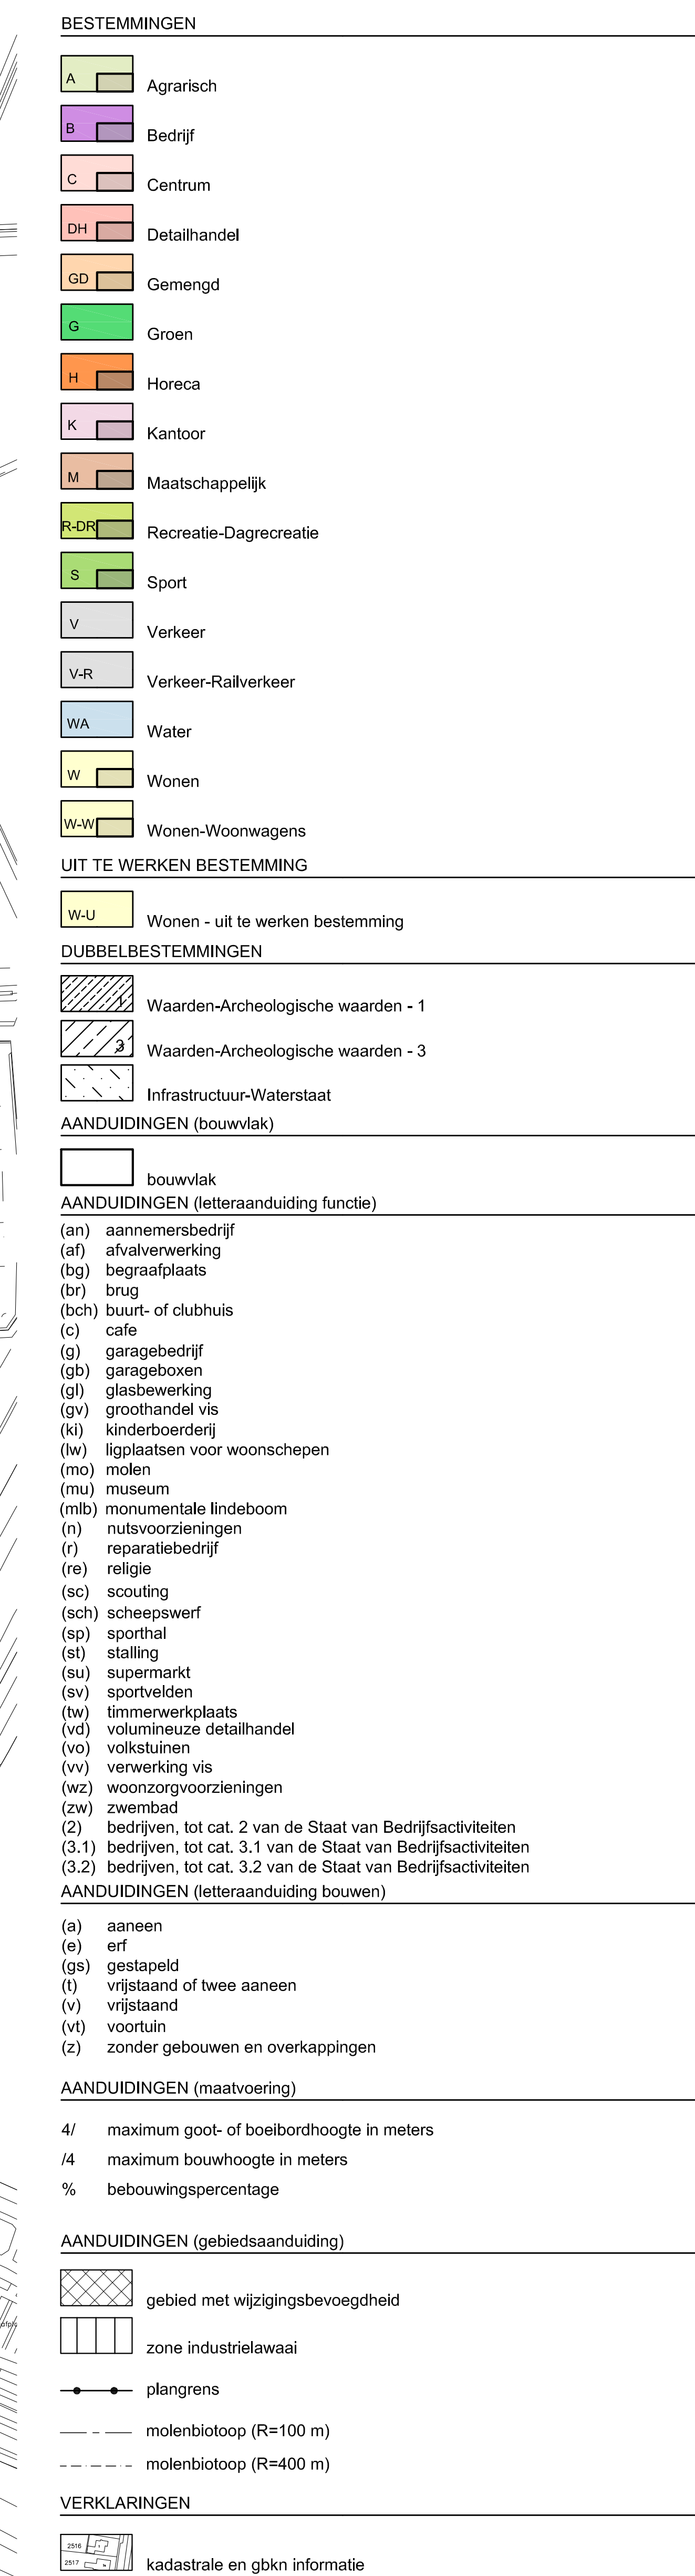

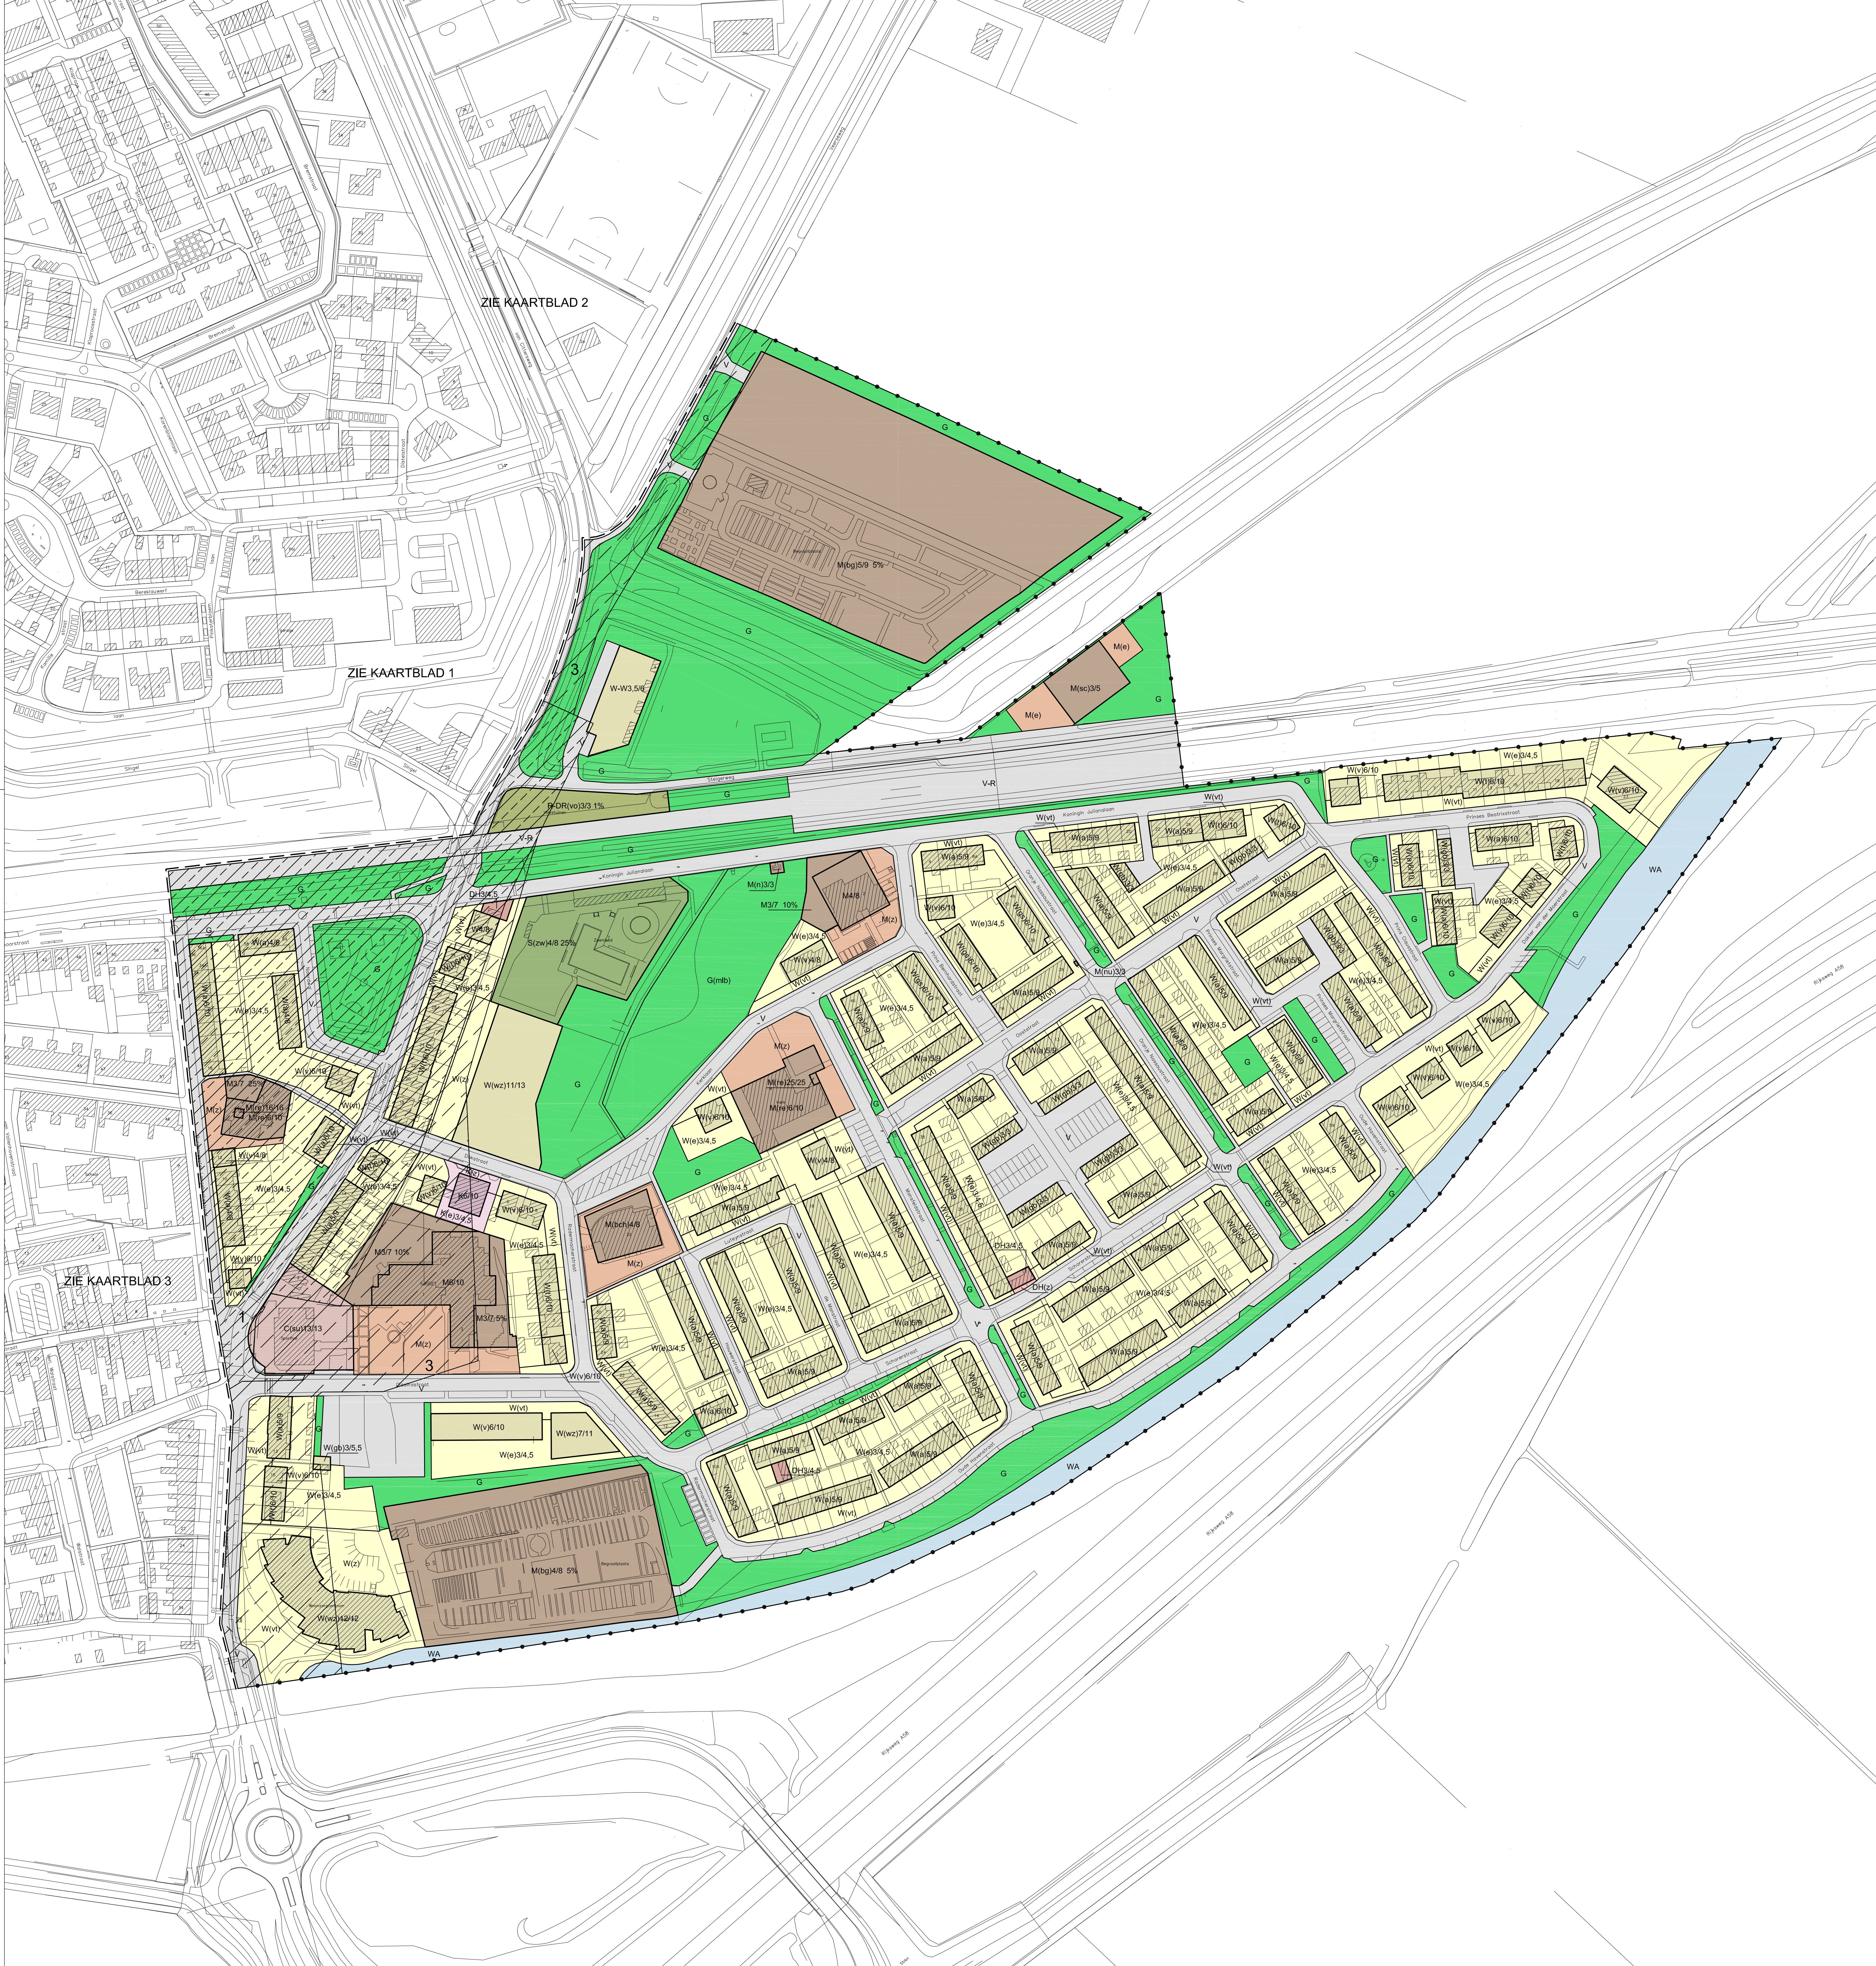

ZIE KAARTBLAD 2

ZIE KAARTBLAD 1

ZIE KAARTBLAD 3

A

Agrarisch

B

Bedrijf

C

Centrum

DH

Detailhandel

GD

Gemengd

G

Groen

H

Horeca

K

Kantoor

M

Maatschappelijk

R-DR

Recreatie-Dagrecreatie

S

Sport

V

Verkeer

V-R

Verkeer-Railverkeer

WA

Water

W

Wonen

W-W

Wonen-Woonwagens

W-U

Wonen - uit te werken bestemming

DUBBELBESTEMMINGEN

Waarden-Archeologische waarden - 1

Waarden-Archeologische waarden - 3

Infrastructuur-Waterstaat

AANDUIDINGEN (bouwvlak)

bouwvlak

AANDUIDINGEN (letteraanduiding functie)

(an) aannemersbedrijf
(af) afvalverwerking
(bg) begraafplaats
(br) brug
(bch) buurt- of clubhuis
(c) cafe
(g) garagebedrijf
(gb) garageboxen
(gl) glasbewerking
(gv) groothandel vis
(ki) kinderboerderij
(lw) ligplaatsen voor woonschepen
(mo) molen
(mu) museum
(mlb) monumentale lindeboom
(n) nutsvoorzieningen
(r) reparatiebedrijf
(re) religie
(sch) scheepswerf
(sc) scouting
(sp) sporthal
(st) stalling
(su) supermarkt
(sv) sportvelden
(tw) timmerwerkplaats
(vd) volumineuze detailhandel
(vo) volkstuinten
(v) verwerking vis
(wz) woonzorgvoorzieningen
(zw) zwembad
(2) bedrijven, tot cat. 2 van de Staat van Bedrijfsactiviteiten
(3.1) bedrijven, tot cat. 3.1 van de Staat van Bedrijfsactiviteiten
(3.2) bedrijven, tot cat. 3.2 van de Staat van Bedrijfsactiviteiten

AANDUIDINGEN (letteraanduiding bouwen)

(a) aaneen
(e) erf
(gs) gestapeld
(t) vrijstaand of twee aaneen
(v) vrijstaand
(vt) voortuin
(z) zonder gebouwen en overkappingen

AANDUIDINGEN (maatvoering)

4/ maximum goot- of boeibordhoogte in meters
/4 maximum bouwhoogte in meters
% bebouwingspercentage

AANDUIDINGEN (gebiedsaanduiding)

gebied met wijzigingsbevoegdheid

zone industrielaawaai

plangrens

molenbiotop (R=100 m)

molenbiotop (R=400 m)

VERKLARINGEN

kadastrale en gbkn informatie

gemeente

Middelburg

bestemmingsplan

Arnemuiden

identificatie

planstatus

tekening

identificatiecode

datum

status

schaal

11-07-2008

concept

afmeting

: 1:1000

NL.IMRO.

11-07-2008

voortwerp

blacknummer

16-09-2009

ontwerp

aantal bladen

: 4

759.7486.00

26-04-2010

vastgesteld

beband

077M-tp4

RBO

ruimtebouwen

Postbus 430

4330 AK Middelburg

0118-633344

mburg@rbo.nl


www.rbo.nl

refere

getekend

: Ir. T.C.M.C. van Aalst

: rds

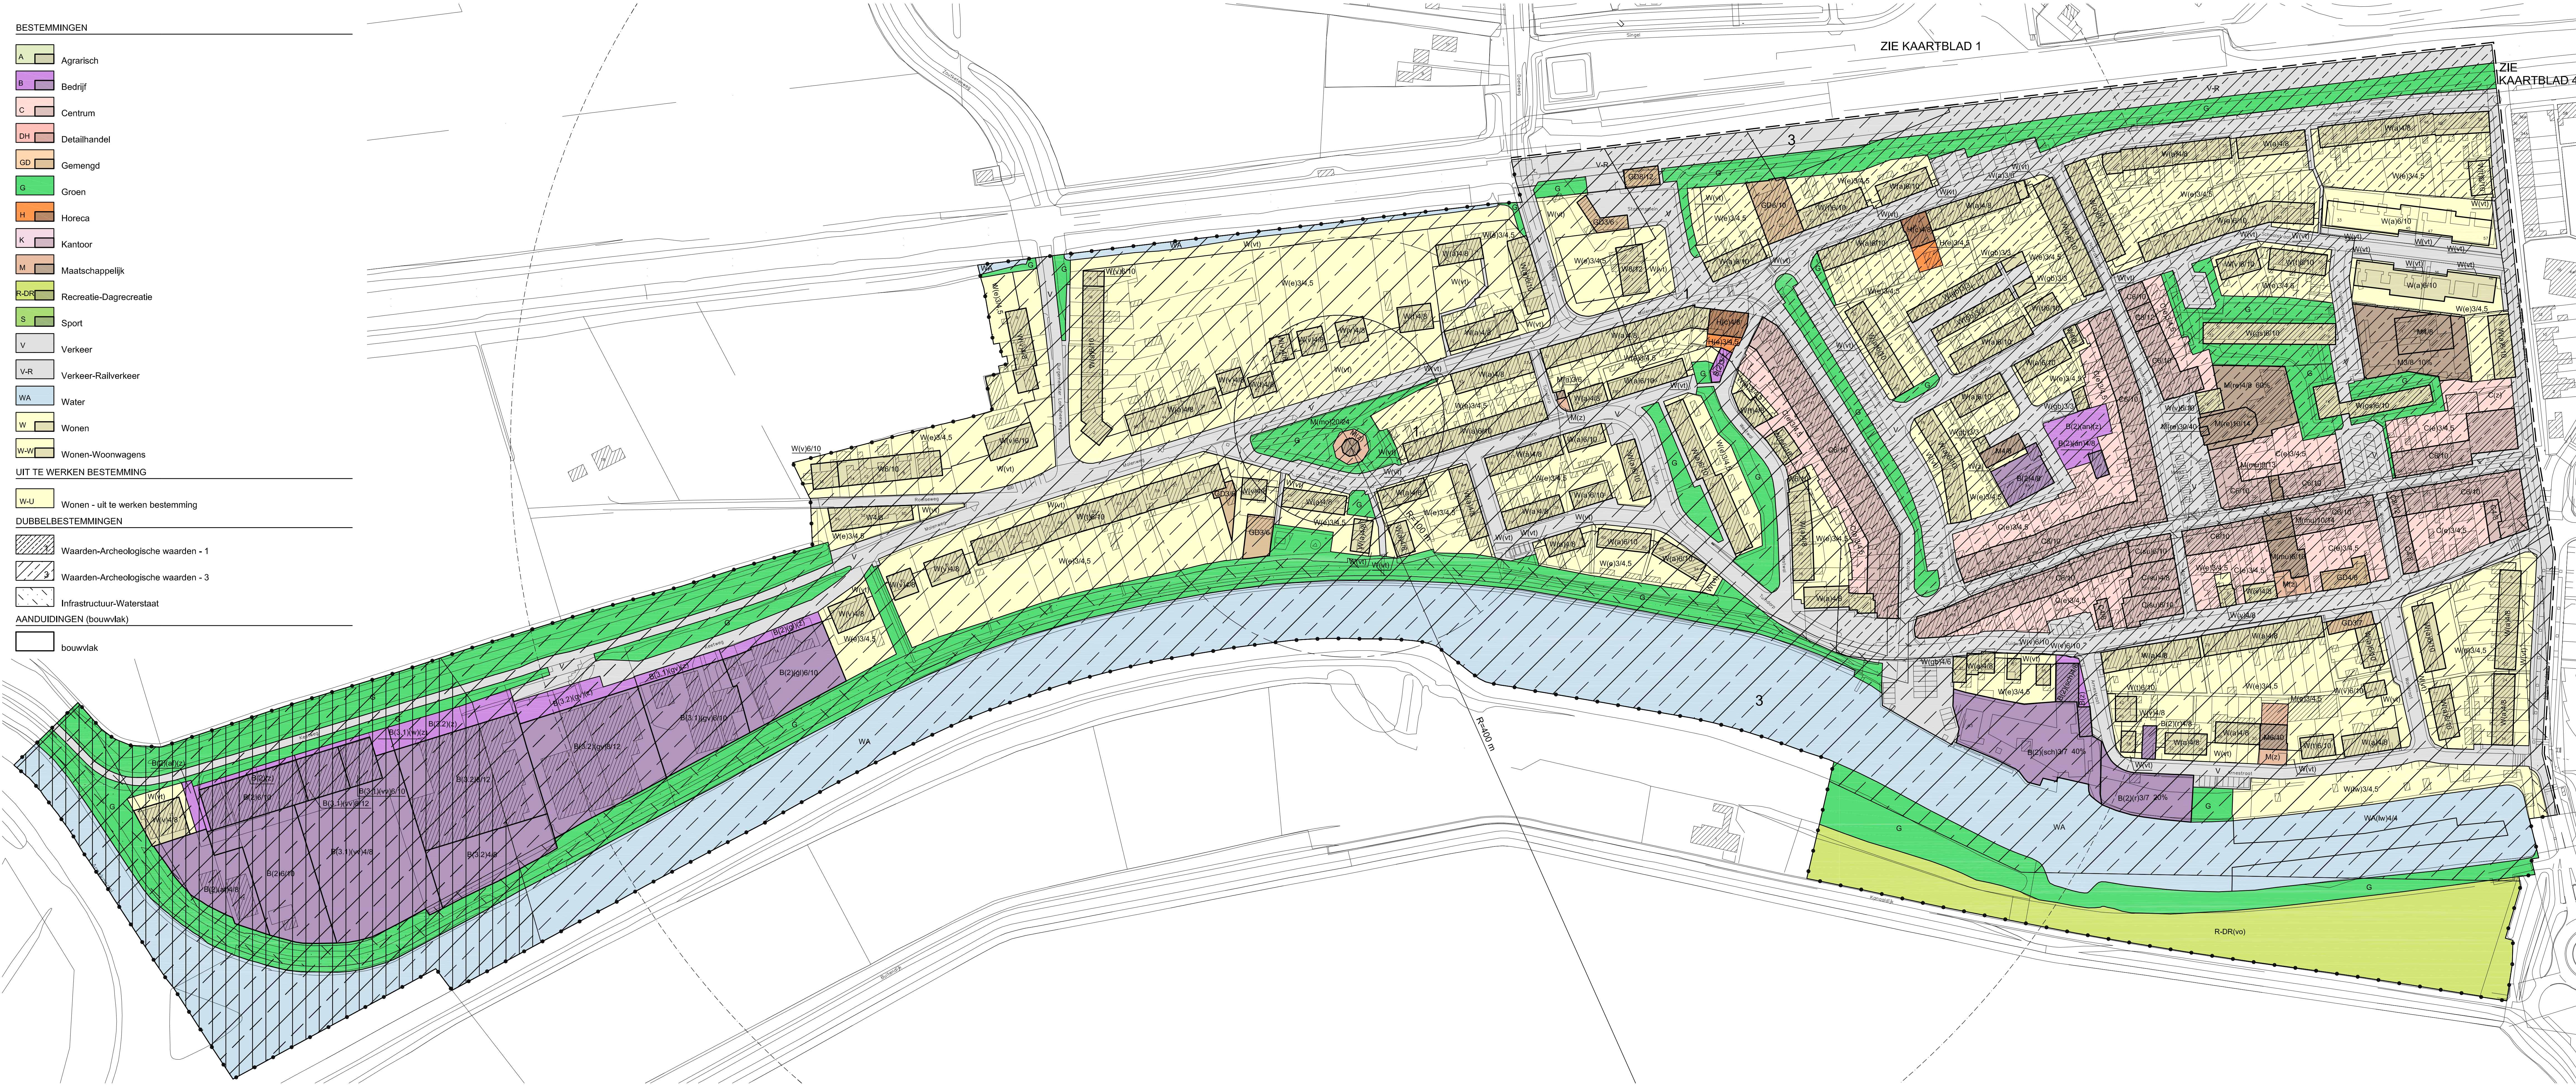

- BESTEMMINGEN**
- A Agrarisch
 - B Bedrijf
 - C Centrum
 - DH Detailhandel
 - GD Gemengd
 - G Groen
 - H Horeca
 - K Kantoor
 - M Maatschappelijk
 - R-DR Recreatie-Dagrecreatie
 - S Sport
 - V Verkeer
 - V-R Verkeer-Railverkeer
 - WA Water
 - W Wonen
 - W-W Wonen-Woonwagens
- UIT TE WERKEN BESTEMMING**
- W-U Wonen - uit te werken bestemming
- DUBBELBESTEMMINGEN**
- Waarden-Archeologische waarden - 1
 - Waarden-Archeologische waarden - 3
 - Infrastructuur-Waterstaat
- AANDUIDINGEN (bouwvlak)**
- bouwvlak

AANDUIDINGEN (letteraanduiding functie)

- (an) aannemersbedrijf
- (af) afvalverwerking
- (bg) begraafplaats
- (br) brug
- (bch) buurt- of clubhuis
- (c) café
- (g) garagebedrijf
- (gb) garageboxen
- (gl) glasbewerking
- (gv) groothandel vis
- (kl) kinderboerderij
- (lw) ligplaatsen voor woonschepen
- (mo) molen
- (mu) museum
- (mib) monumentale lindeboom
- (n) nutsvoorzieningen
- (r) reparatiebedrijf
- (re) religie
- (sc) scouting
- (sch) scheepswerf
- (sp) sporthal
- (st) stalling
- (su) supermarkt
- (sv) sportvelden
- (w) timmerwerkplaats
- (vd) volumieuze detailhandel
- (vo) volkstuinten
- (vv) verwerking vis
- (wz) woonzorgvoorzieningen
- (zw) zwembad
- (2) bedrijven, tot cat. 2 van de Staat van Bedrijfsactiviteiten
- (3.1) bedrijven, tot cat. 3.1 van de Staat van Bedrijfsactiviteiten
- (3.2) bedrijven, tot cat. 3.2 van de Staat van Bedrijfsactiviteiten

AANDUIDINGEN (letteraanduiding bouwen)

- (a) aaneen
- (e) erf
- (gs) gestapeld
- (l) vrijstaand of twee aaneen
- (v) vrijstaand
- (vt) voortuin
- (z) zonder gebouwen en overkappingen

AANDUIDINGEN (maatvoering)

- 4/ maximum goot- of boeibordhoogte in meters
- /4 maximum bouwhoogte in meters
- % bebouwingspercentage

AANDUIDINGEN (gebiedsaanduiding)

- gebied met wijzigingsbevoegdheid
- zone industrielaawaai
- plangrens
- molenbiotoop (R=100 m)
- molenbiotoop (R=400 m)

VERKLARINGEN

- kadastrale en gbkn informatie

Kaartblad 1, 2, 3, 4

gemeente **Middelburg**

bestemmingsplan **Arnhemuiden**

identificatie	planstatus	tekening
identificatiecode	datum	status
NL.IMRO.	11-07-2008	concept
	11-07-2008	voorstudie
projectnummer	16-09-2009	ontwerp
709.7496.00	26-04-2010	vastgesteld

Postbus 430
4330 AK Middelburg
0118-633344

mburg@boul
www.boul

referte
getekend

schaal : 1:1000
afmeting : 1430x550
bladnummer : 3
aantal bladen : 4
bestand : 07TL-tp3

il. T.C.M.C. van Aalst
getekend : rds