




Erf inrichtingsplan

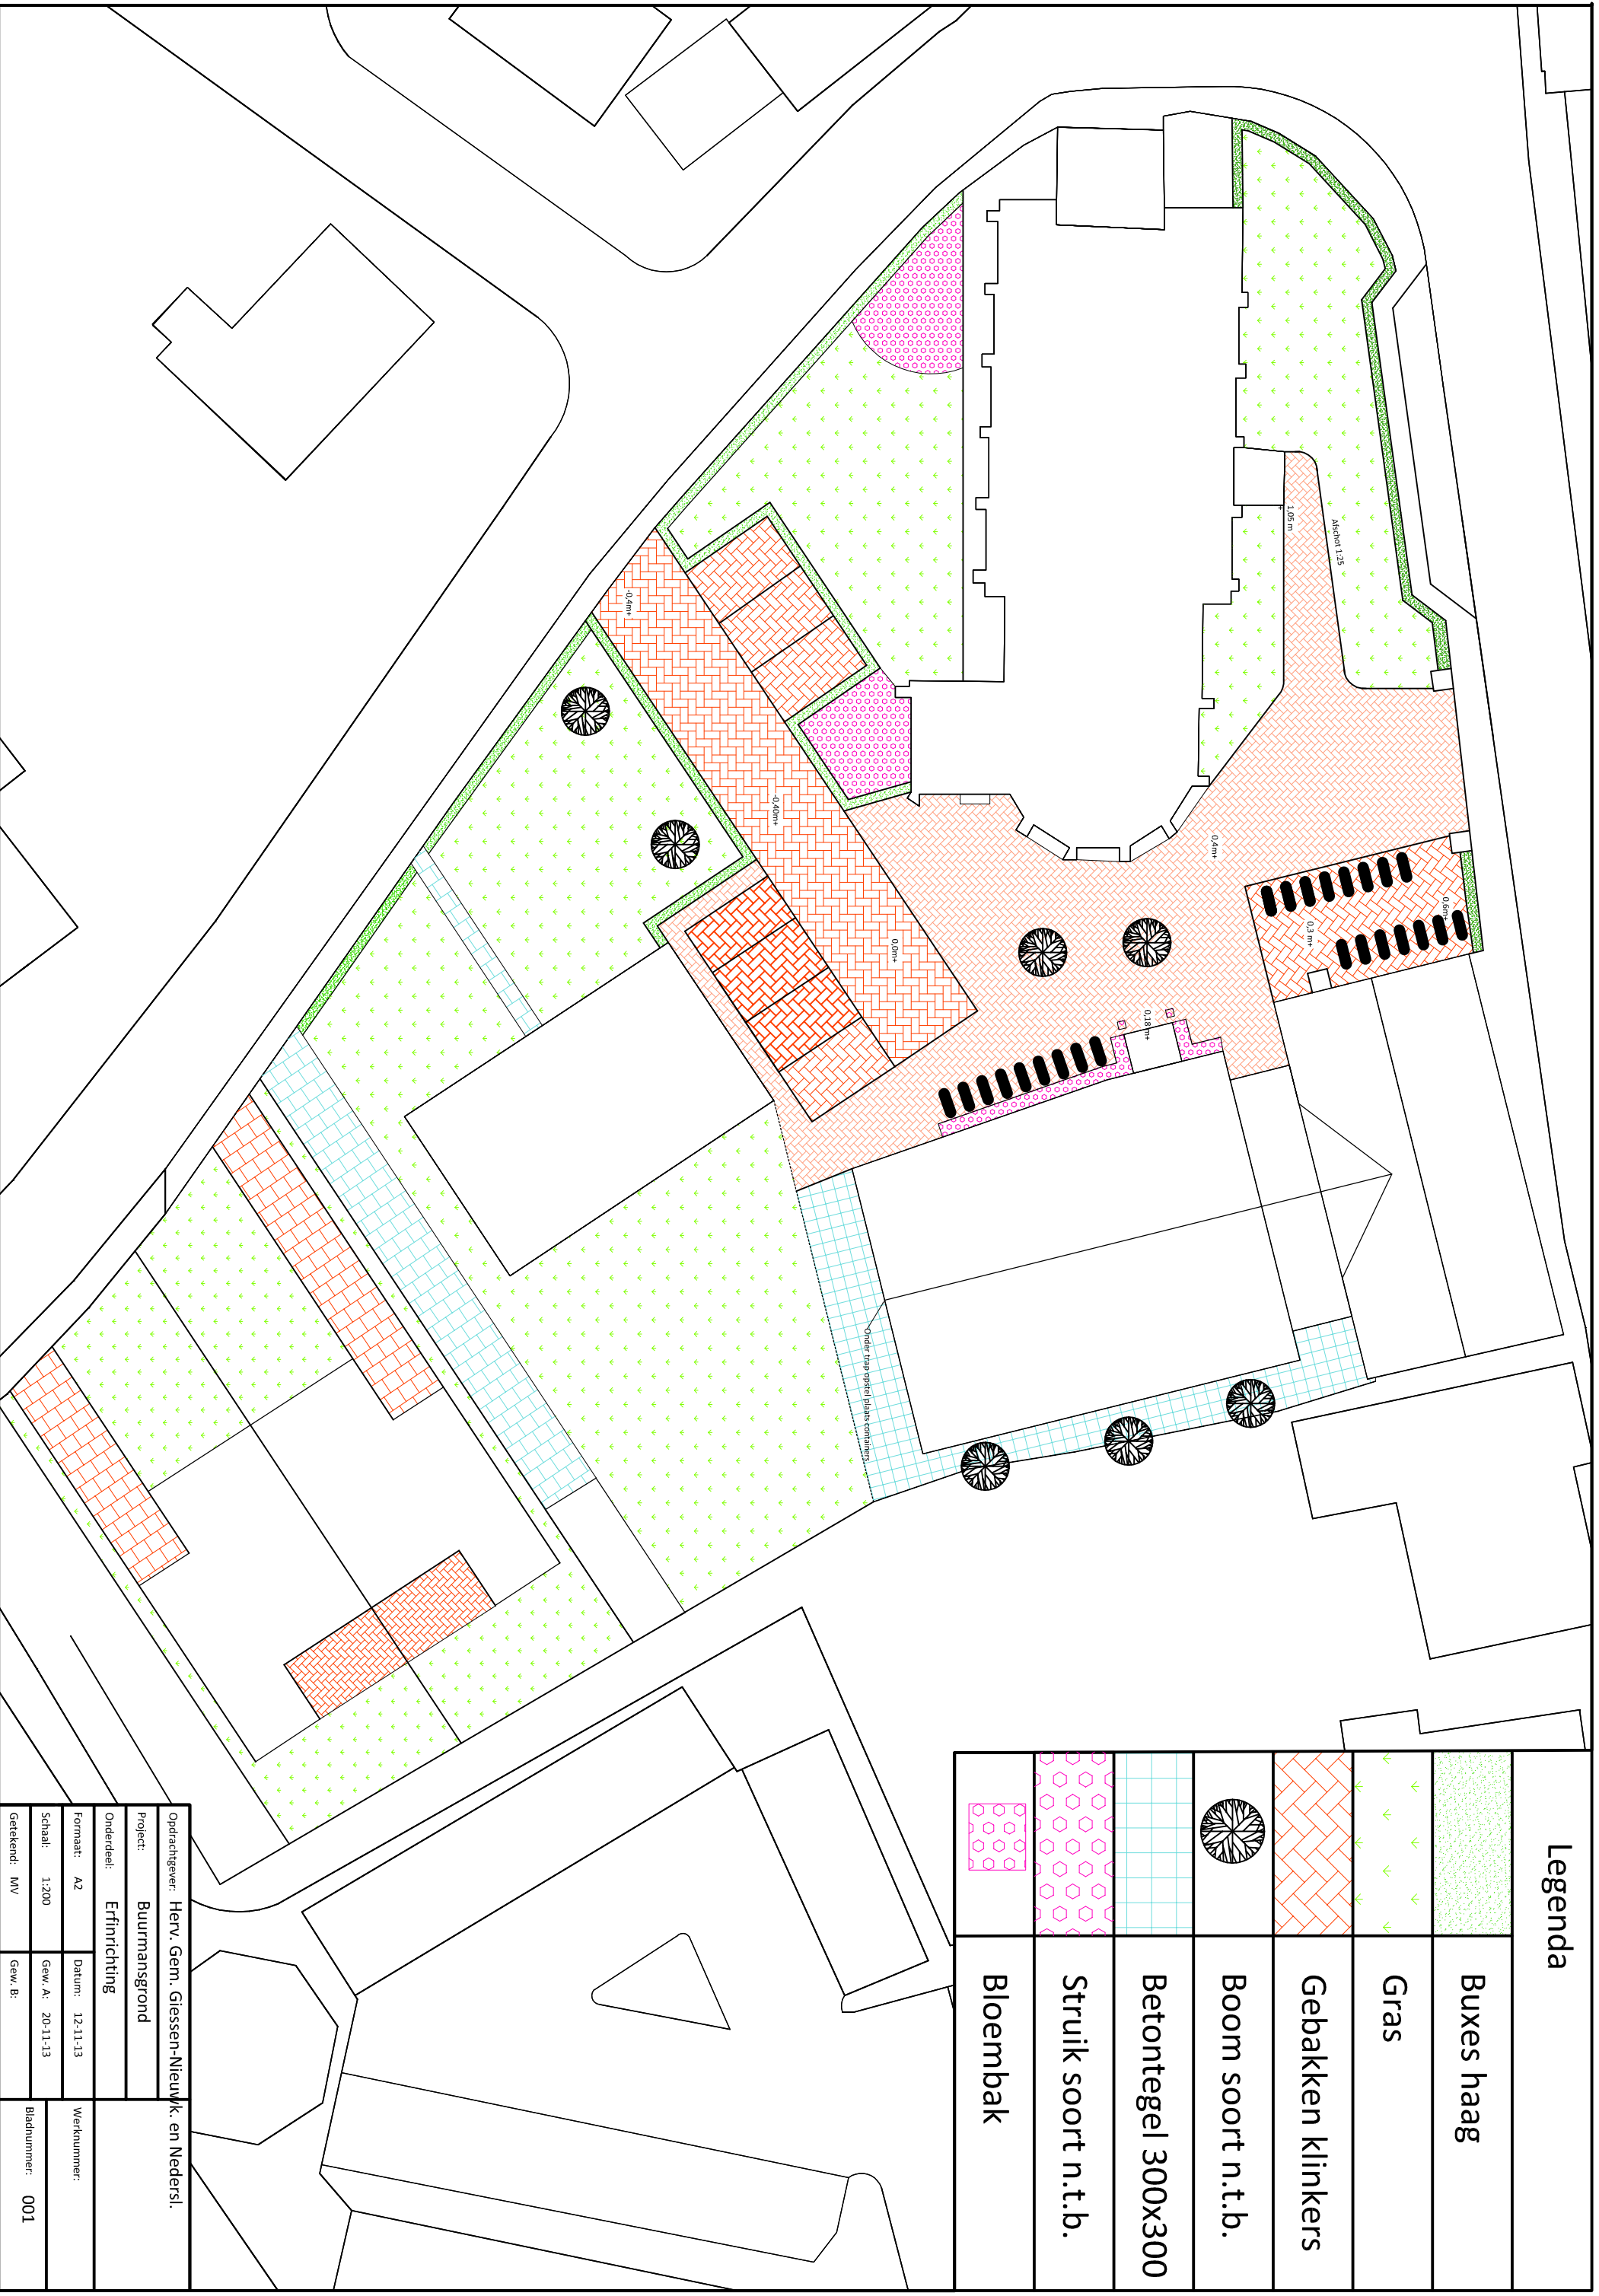

Legenda

	Buxes haag
	Gras
	Gebakken klinkers
	Boom soort n.t.b.
	Betontegel 300x300
	Struik soort n.t.b.
	Bloembak

Opdrachtgever: Herv. Gem. Giessen-Nieuwk. en Nedersl.	
Project: Buurmansgrond	
Onderdeel: Erfinrichting	
Formaat: A2	Datum: 12-11-13
Schaal: 1:200	Gew. A: 20-11-13
Getekend: MV	Gew. B:
	Bladnummer: 001