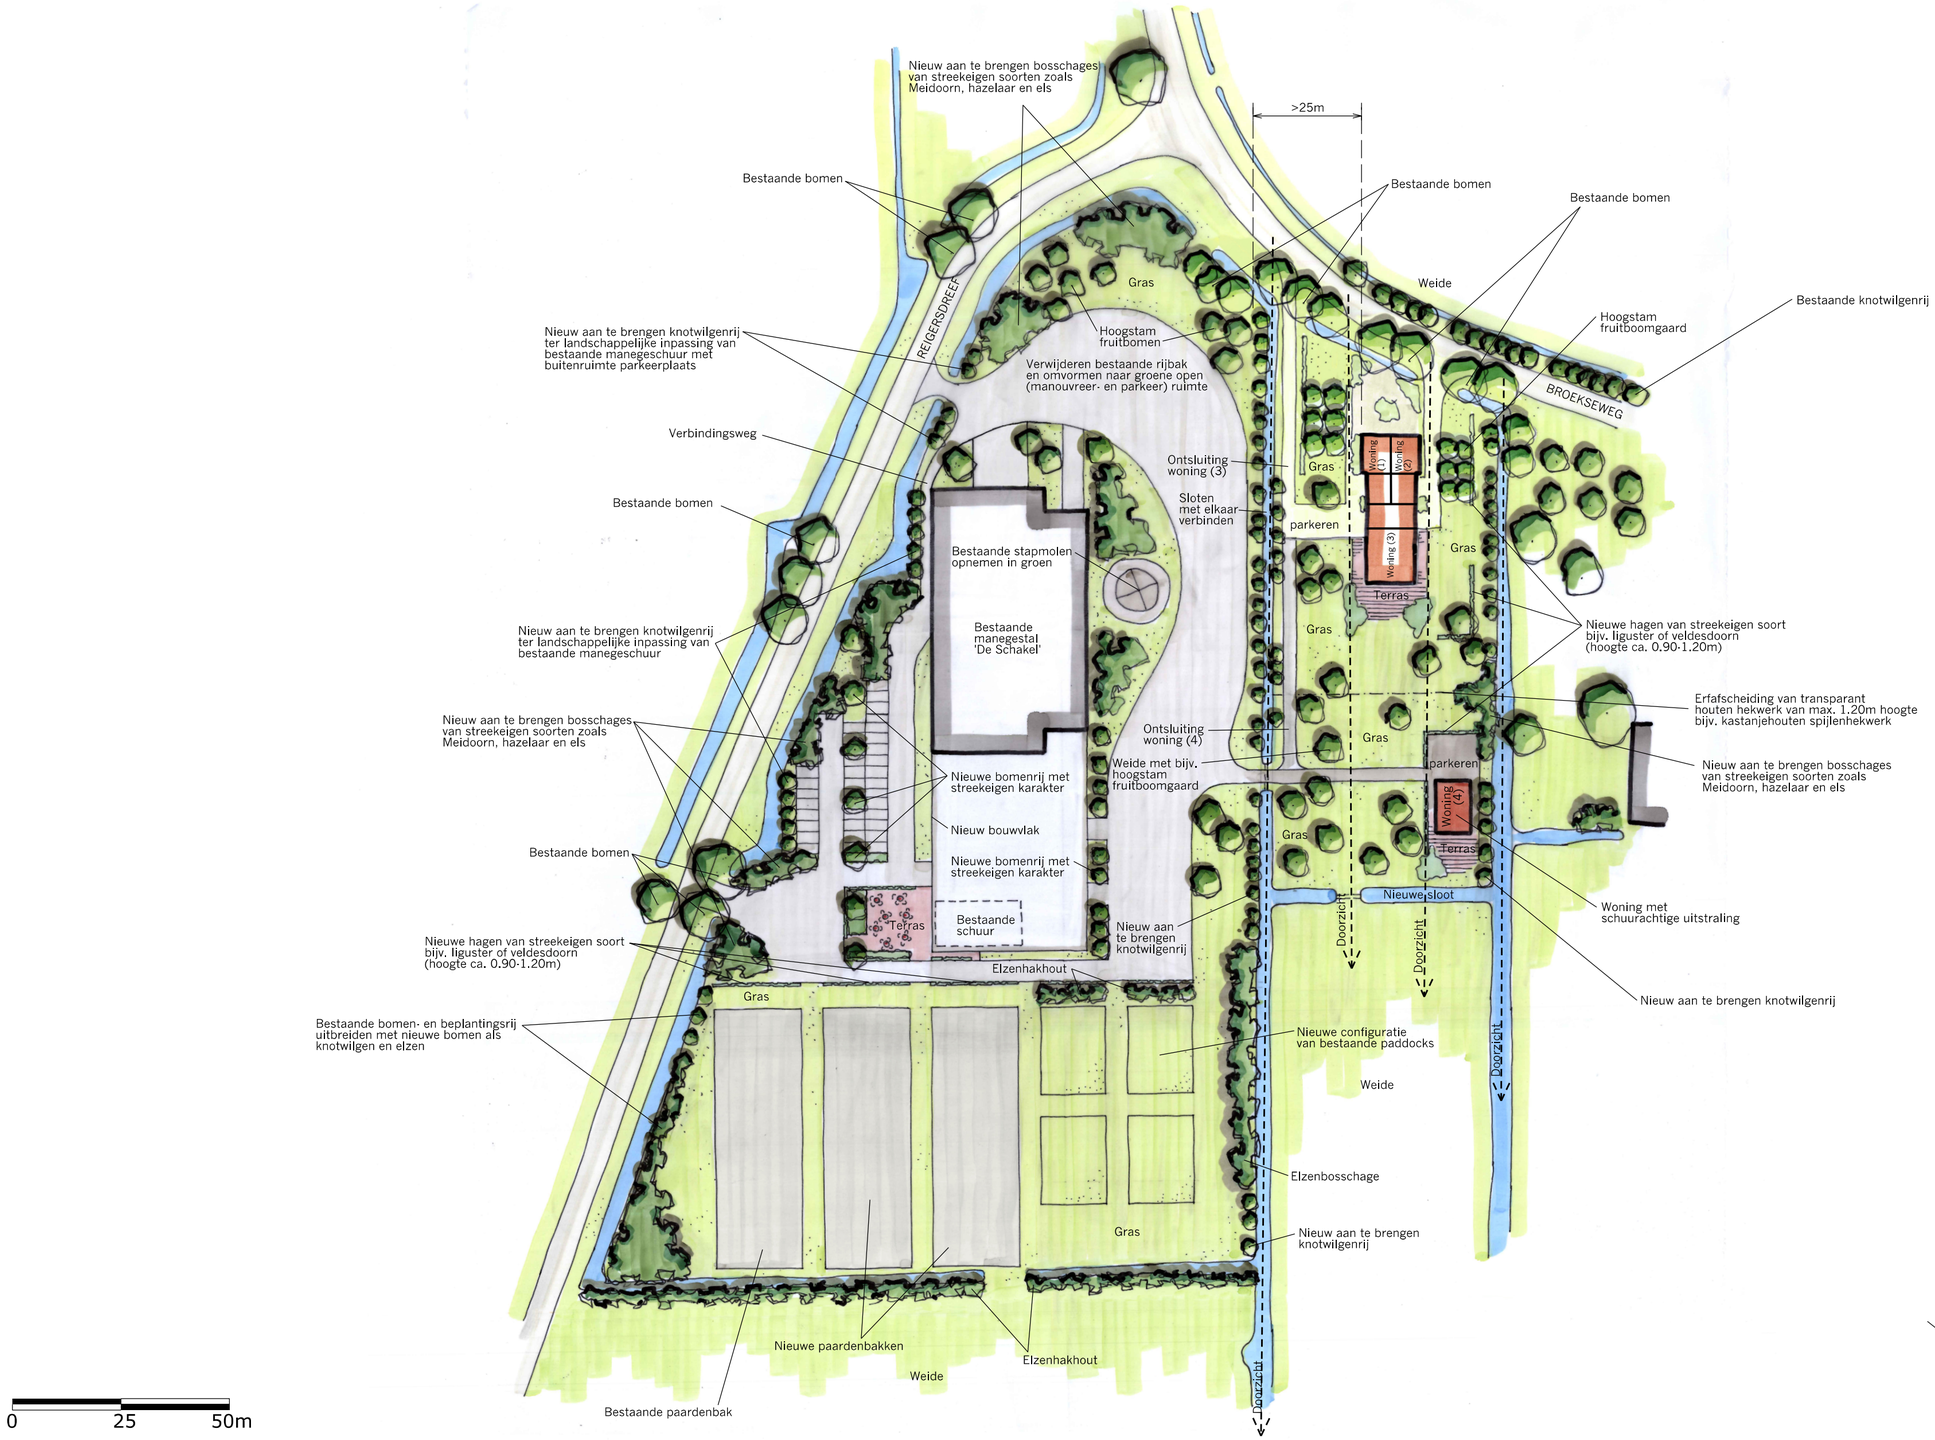

LANDSCHAPPELIJK INPASSINGSPLAN - BROEKSEWEG 94 - AMEIDE

© LAGENDIJK TUIN- EN LANDSCHAPSARCHITECTEN - 10 JANUARI 2018 - I.O.V. VAN DEN HEUVEL ONTWIKKELING EN BEHEER BV

www.lagendijkTLarchitecten.nl - Bergambacht - tel 0182 - 357077