


De locatie is gelegen ten noorden van de kern Zaamslag en vormt de nieuwe oostelijke rand van het buurtschap Hoek van de Dijk.

Het buurtschap is gelegen in een open polderlandschap. In de omgeving zijn met name agrische gronden te zien met daartussen bebouwingsclusters. Deze clusters zijn vaak voorzien van opgaand groen en duidelijk herkenbaar in het landschap.

Landschappelijk inpassingsplan

Project:	Locatie Hoek van de Dijk Zaamslag
Projectnummer:	274
Datum:	23 juli 2018
Schaal	-

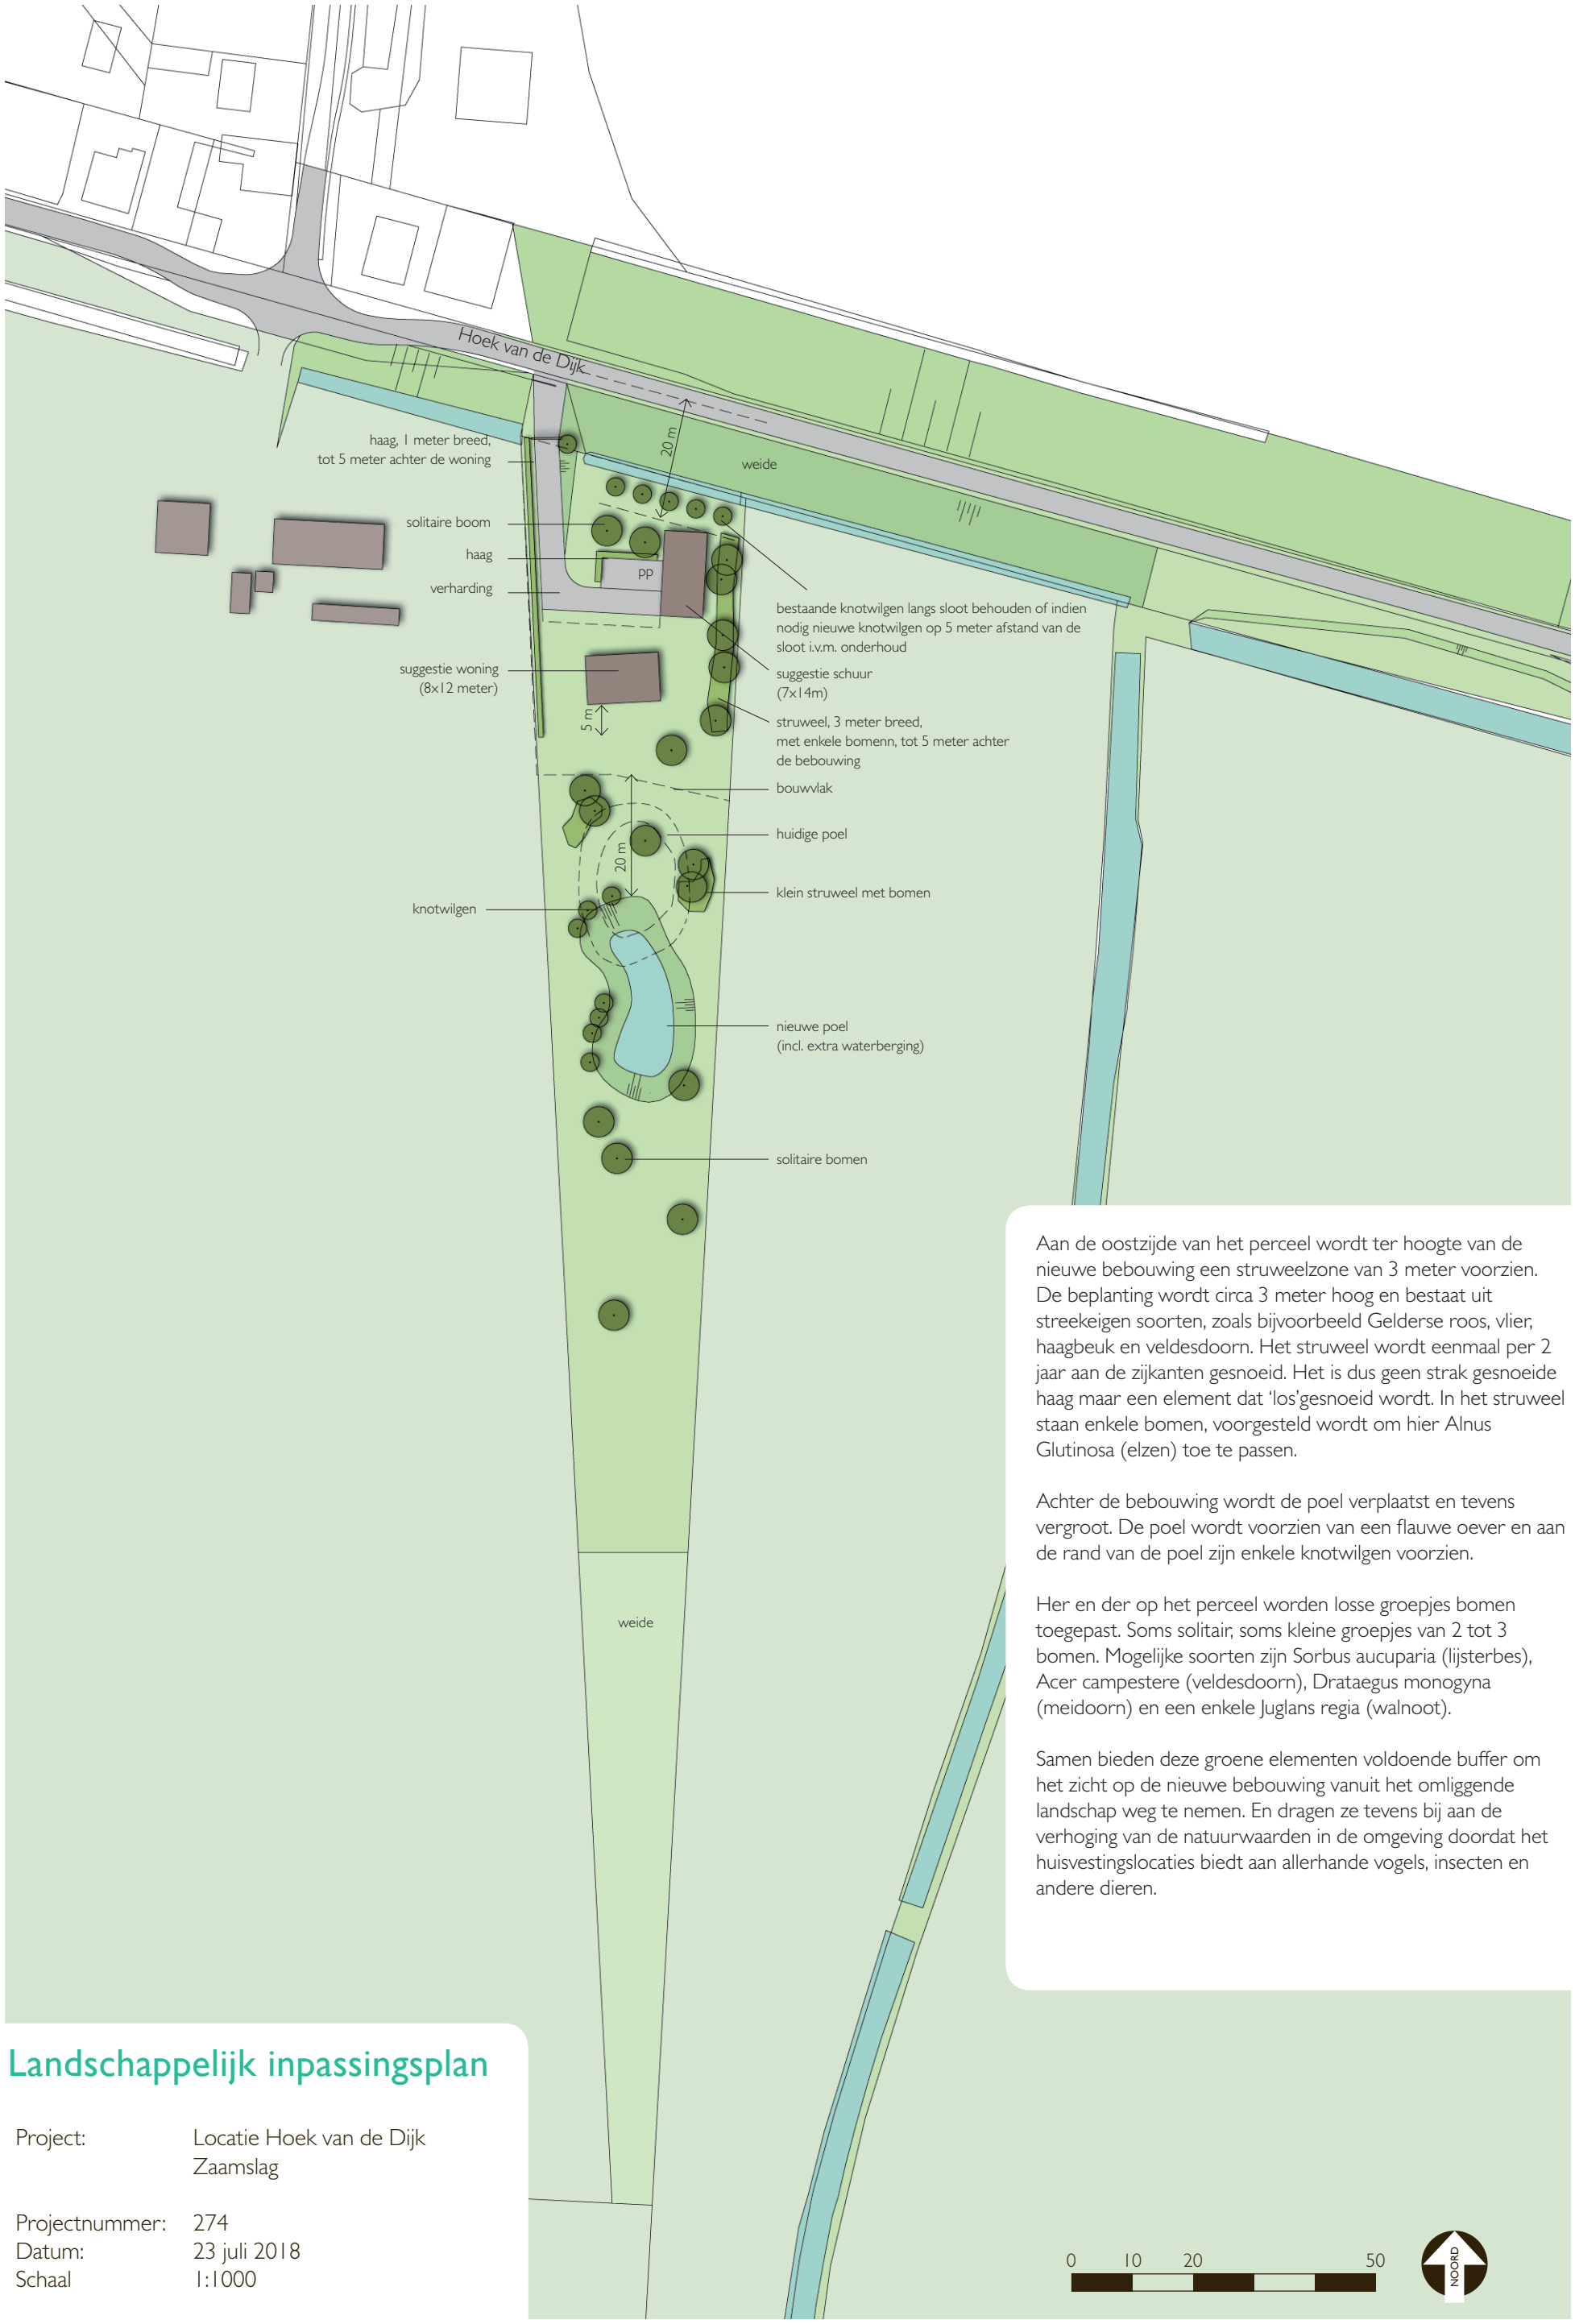

Aan de oostzijde van het perceel wordt ter hoogte van de nieuwe bebouwing een struweelzone van 3 meter voorzien. De beplanting wordt circa 3 meter hoog en bestaat uit streekeigen soorten, zoals bijvoorbeeld Gelderse roos, vlier, haagbeuk en veldesdoorn. Het struweel wordt eenmaal per 2 jaar aan de zijkanten gesnoeid. Het is dus geen strak gesnoeide haag maar een element dat 'los'gesnoeid wordt. In het struweel staan enkele bomen, voorgesteld wordt om hier Alnus Glutinosa (elzen) toe te passen.

Achter de bebouwing wordt de poel verplaatst en tevens vergroot. De poel wordt voorzien van een flauwe oever en aan de rand van de poel zijn enkele knotwilgen voorzien.

Her en der op het perceel worden losse groepjes bomen toegepast. Soms solitair, soms kleine groepjes van 2 tot 3 bomen. Mogelijke soorten zijn Sorbus aucuparia (lijsterbes), Acer campestere (veldesdoorn), Drataegus monogyna (meidoorn) en een enkele Juglans regia (walnoot).

Samen bieden deze groene elementen voldoende buffer om het zicht op de nieuwe bebouwing vanuit het omliggende landschap weg te nemen. En dragen ze tevens bij aan de verhoging van de natuurwaarden in de omgeving doordat het huisvestingslocaties biedt aan allerhande vogels, insecten en andere dieren.

Landschappelijk inpassingsplan

Project:	Locatie Hoek van de Dijk Zaamslag
Projectnummer:	274
Datum:	23 juli 2018
Schaal	1:1000