

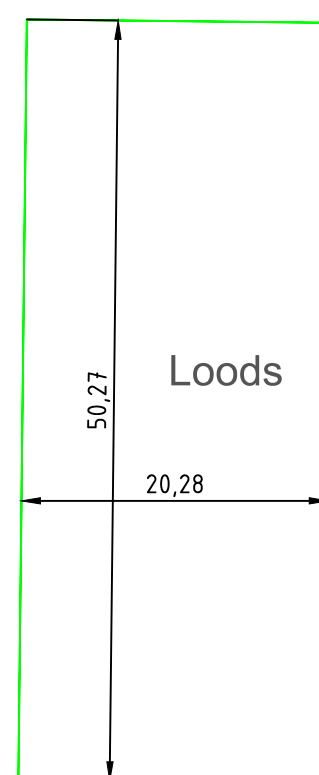
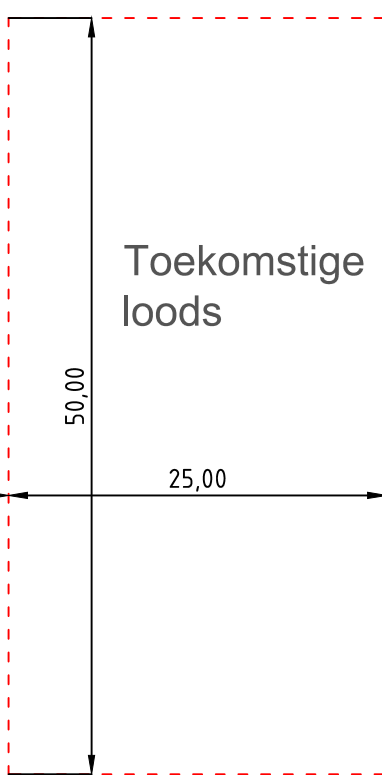



Waterpeil 406 m²
Waterberging 609 m³

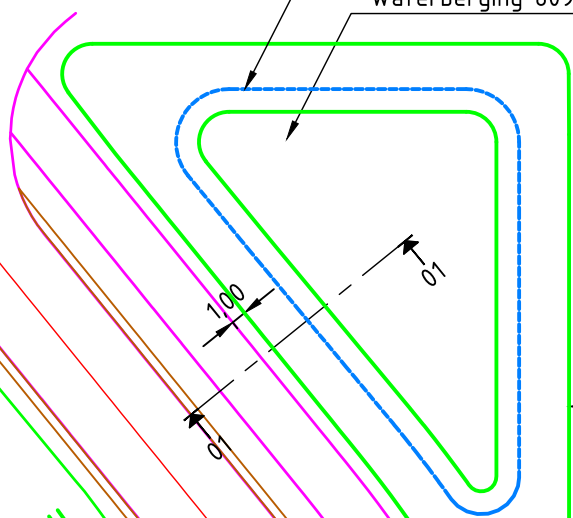

Waterberging 600 m³

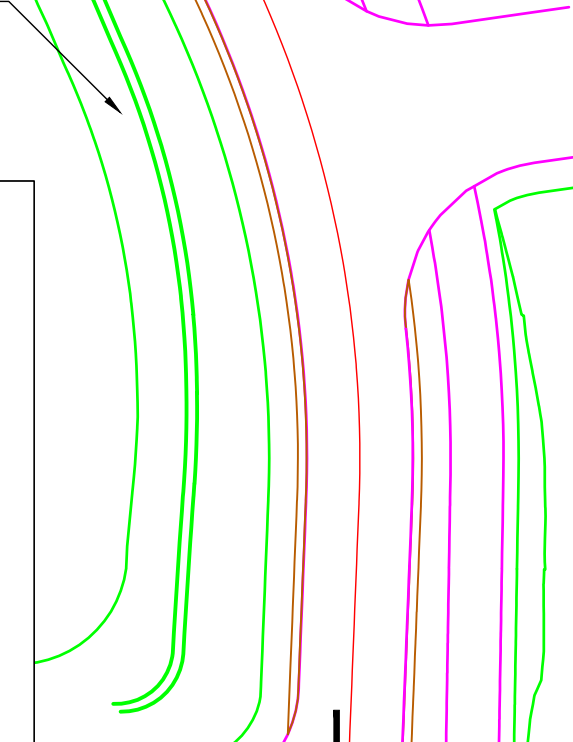

Situatie
Schaal 1:500

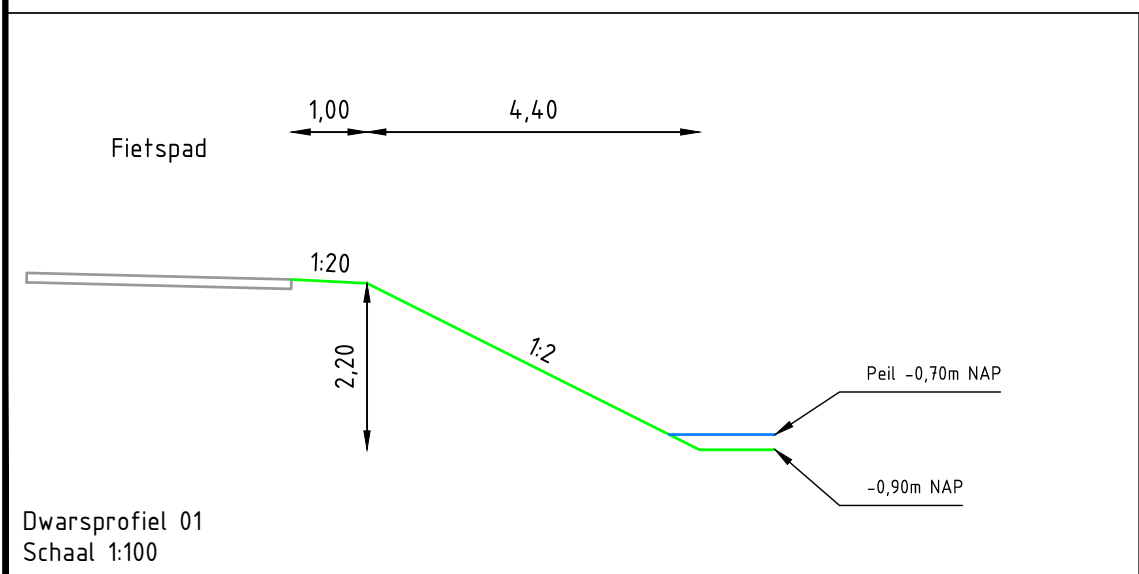

Dwarsprofiel 01
Schaal 1:100

