
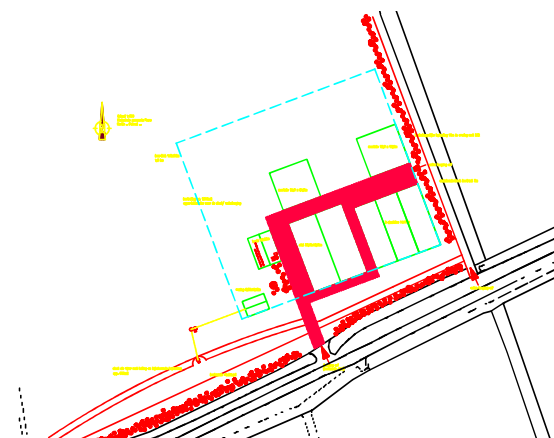
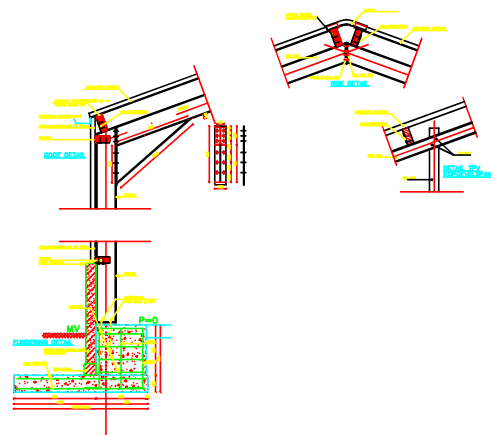
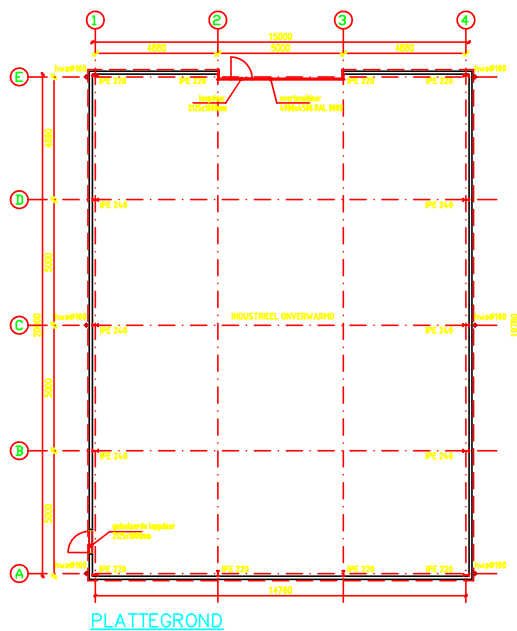
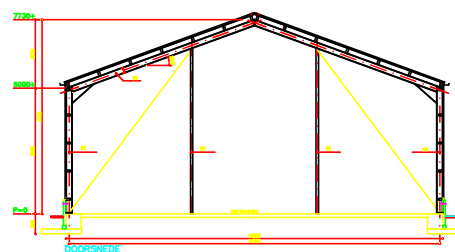
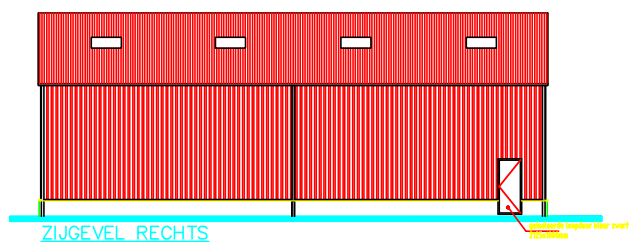


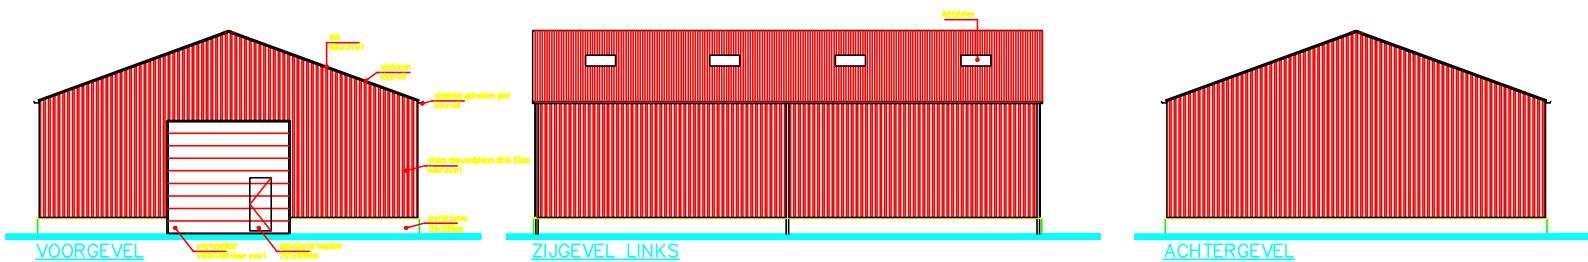

project: Vestigens melkveebedrijf aan de Hoge Duvekotsweg
te Oostkapelle

opdrachtgever: Dhr. J. Jacobsen, Oude Schroeven 124, 4339PV Nieuw en St. Joostland

aanman: n.b.b.

loods



R. WILLEMS
advies- en tekenburo bouwkunde

Herenweg 15, PO Box 4380 A1 Vlistingen
tel 0165-419163 fax 0165-416000
e-mail: R.Willems@willemsadv.nl, willemsadvies@willemsadv.nl

termaat	get.	geceest.	rev.	datum	omschrijving	stat.	blad
A1	MS			1-1-86			
school							
1/30/ 1/100							

14075

III/III