


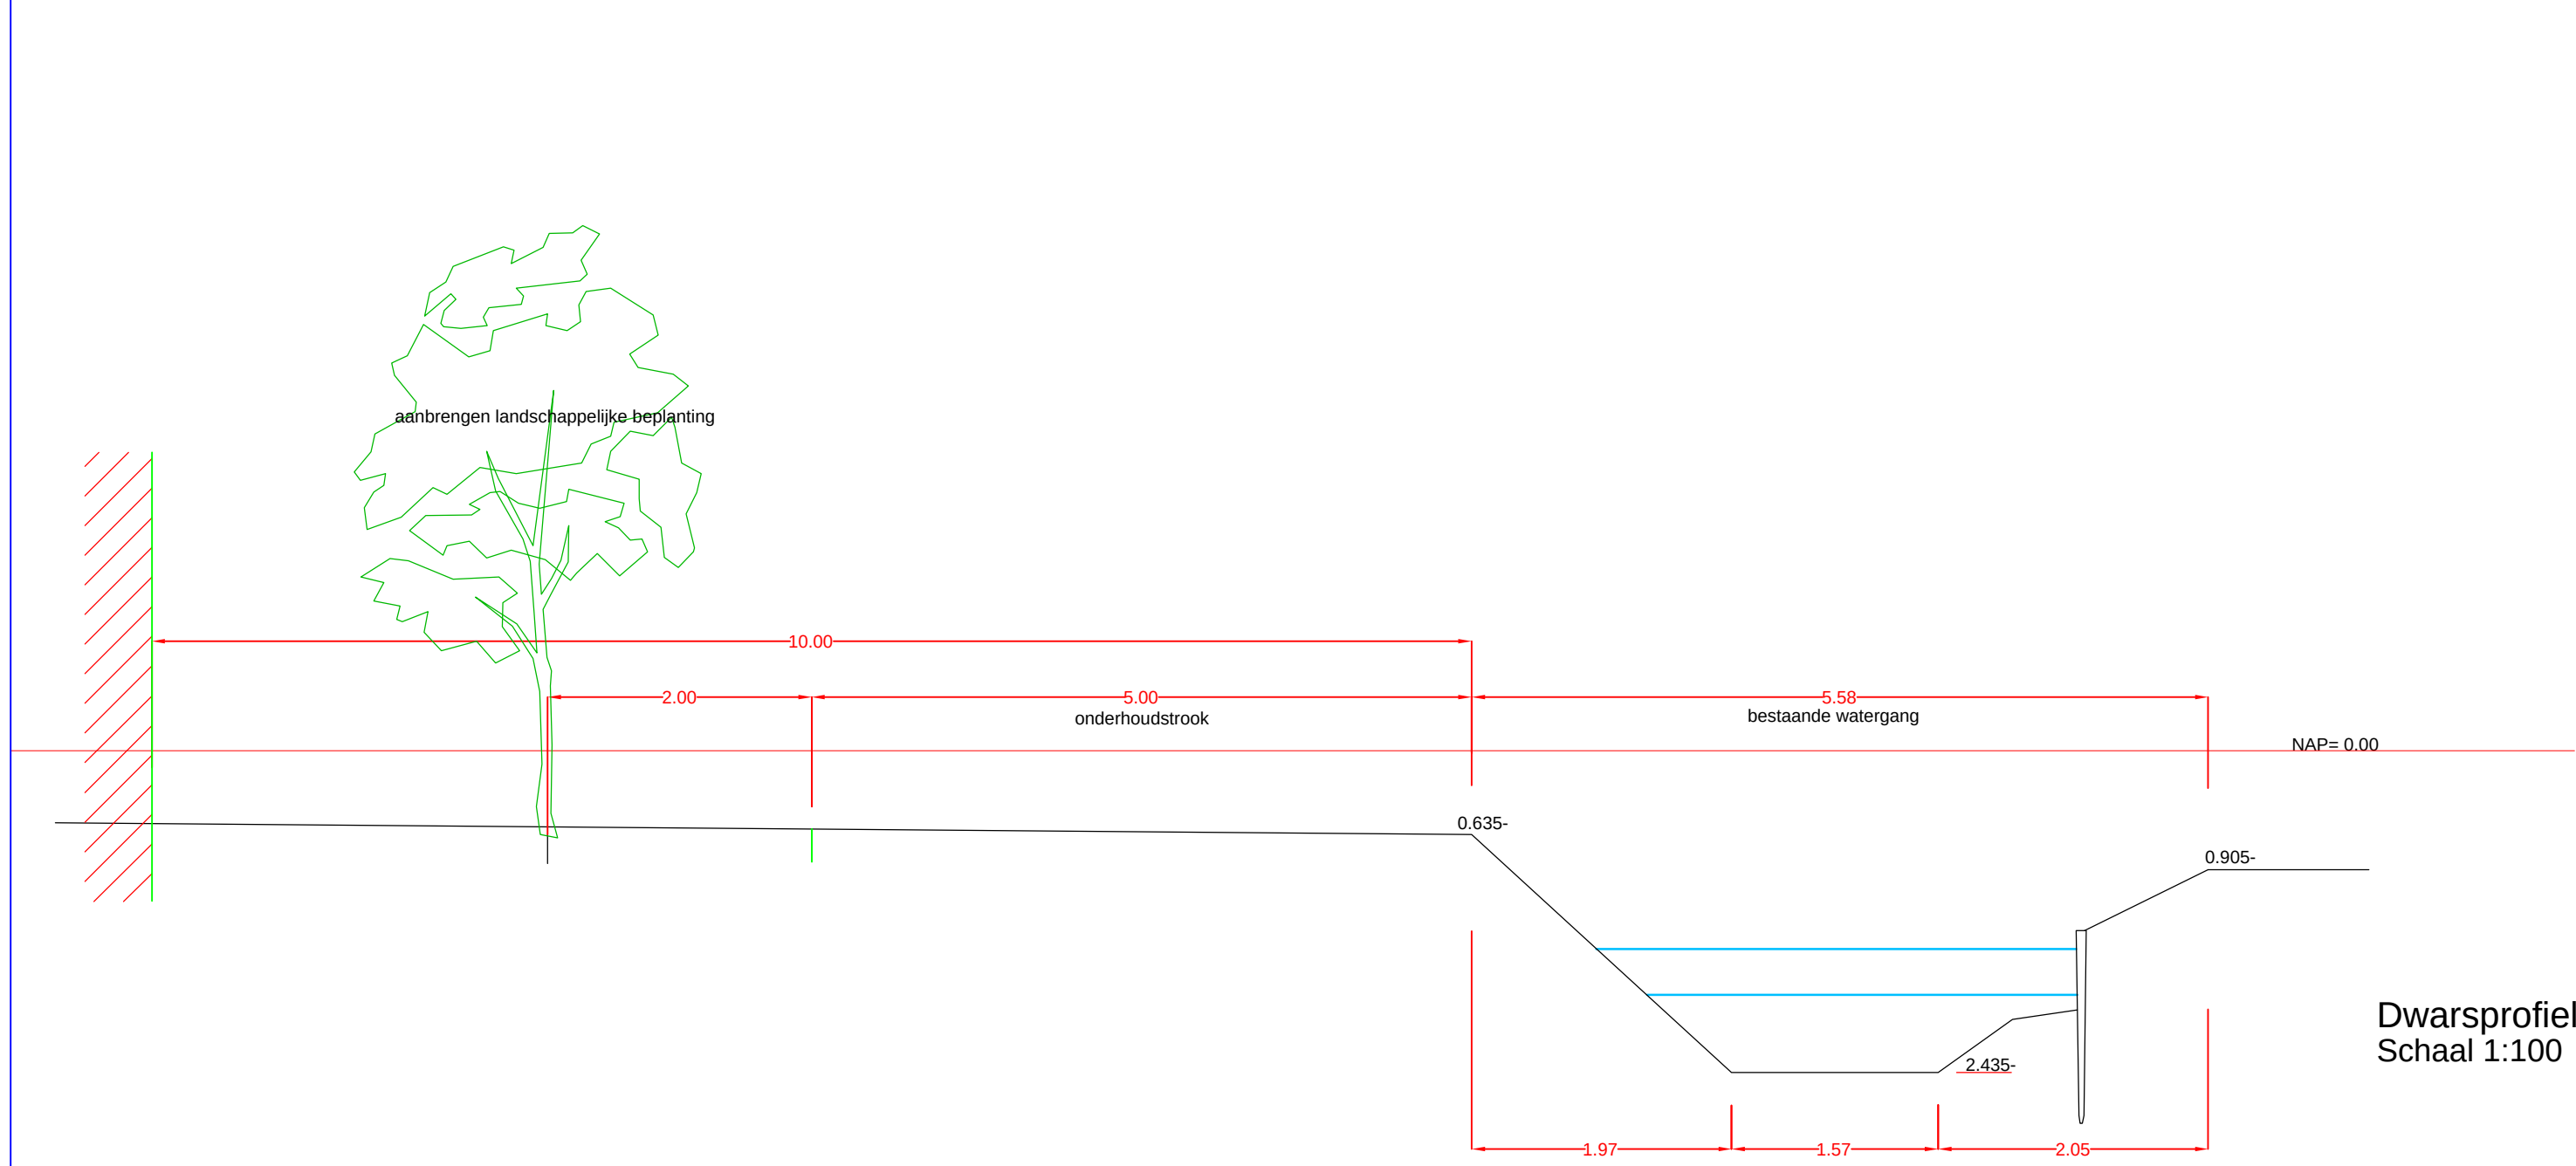


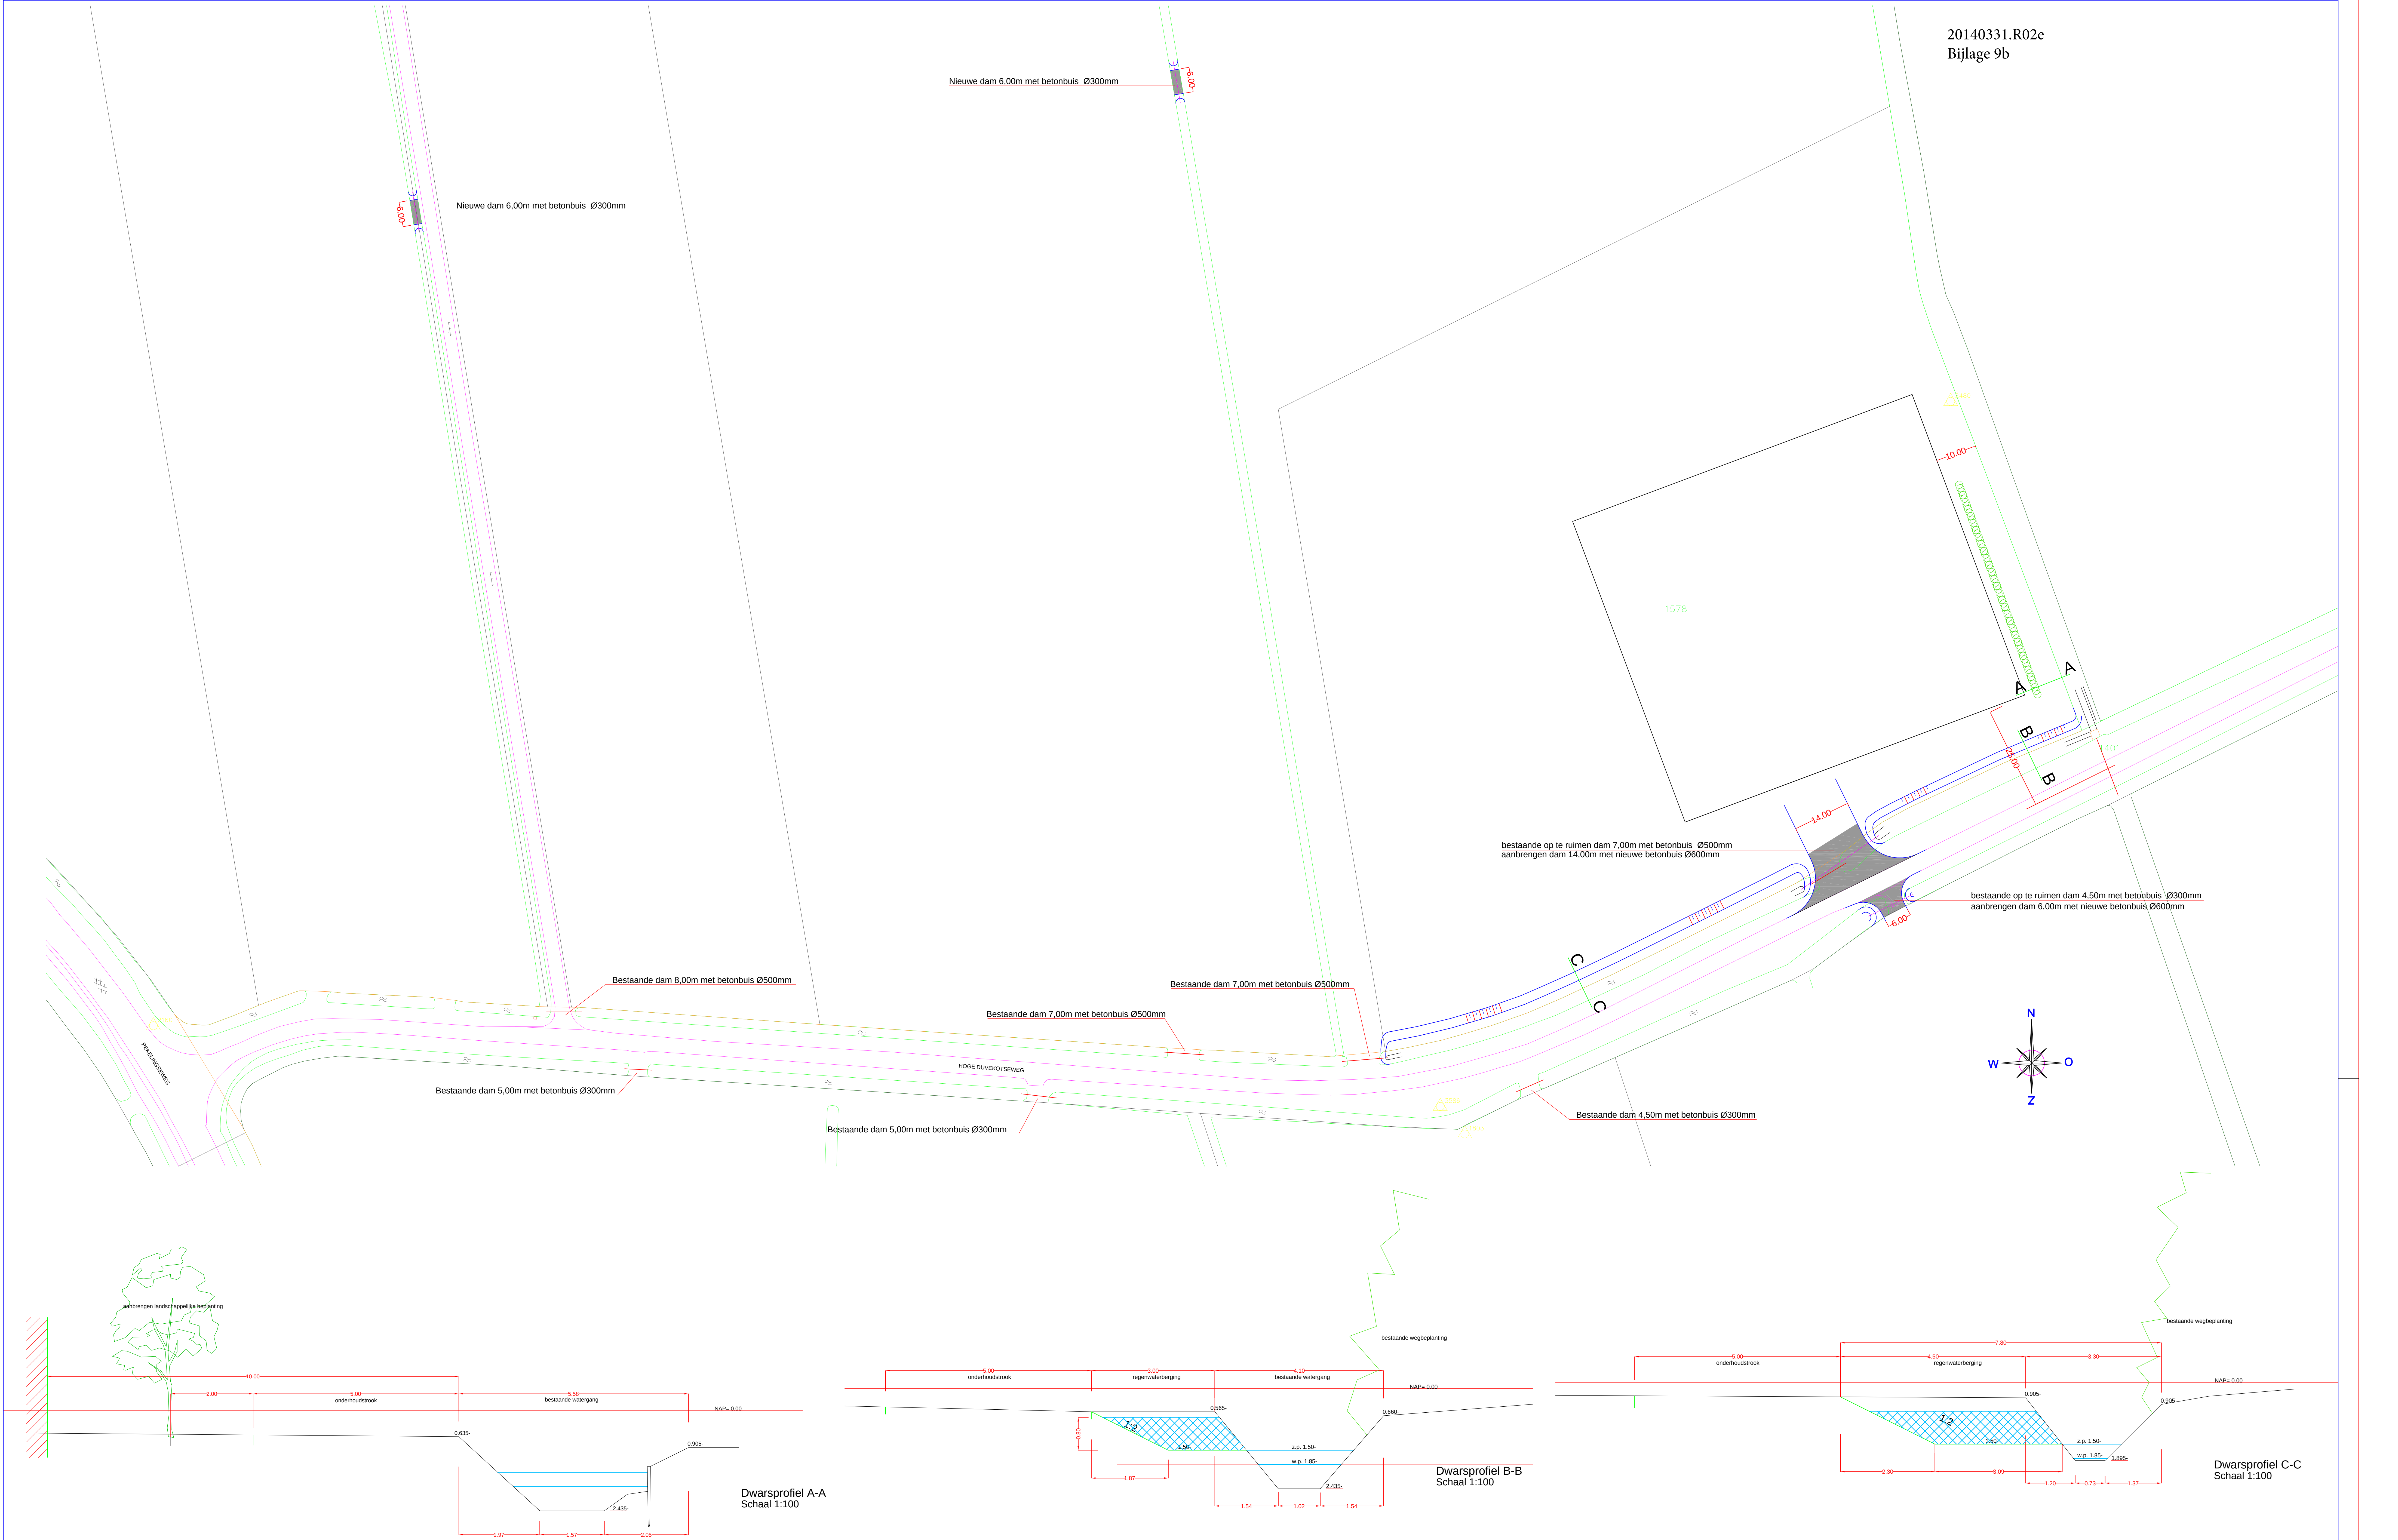


Dwarsprofiel A-A
Schaal 1:100

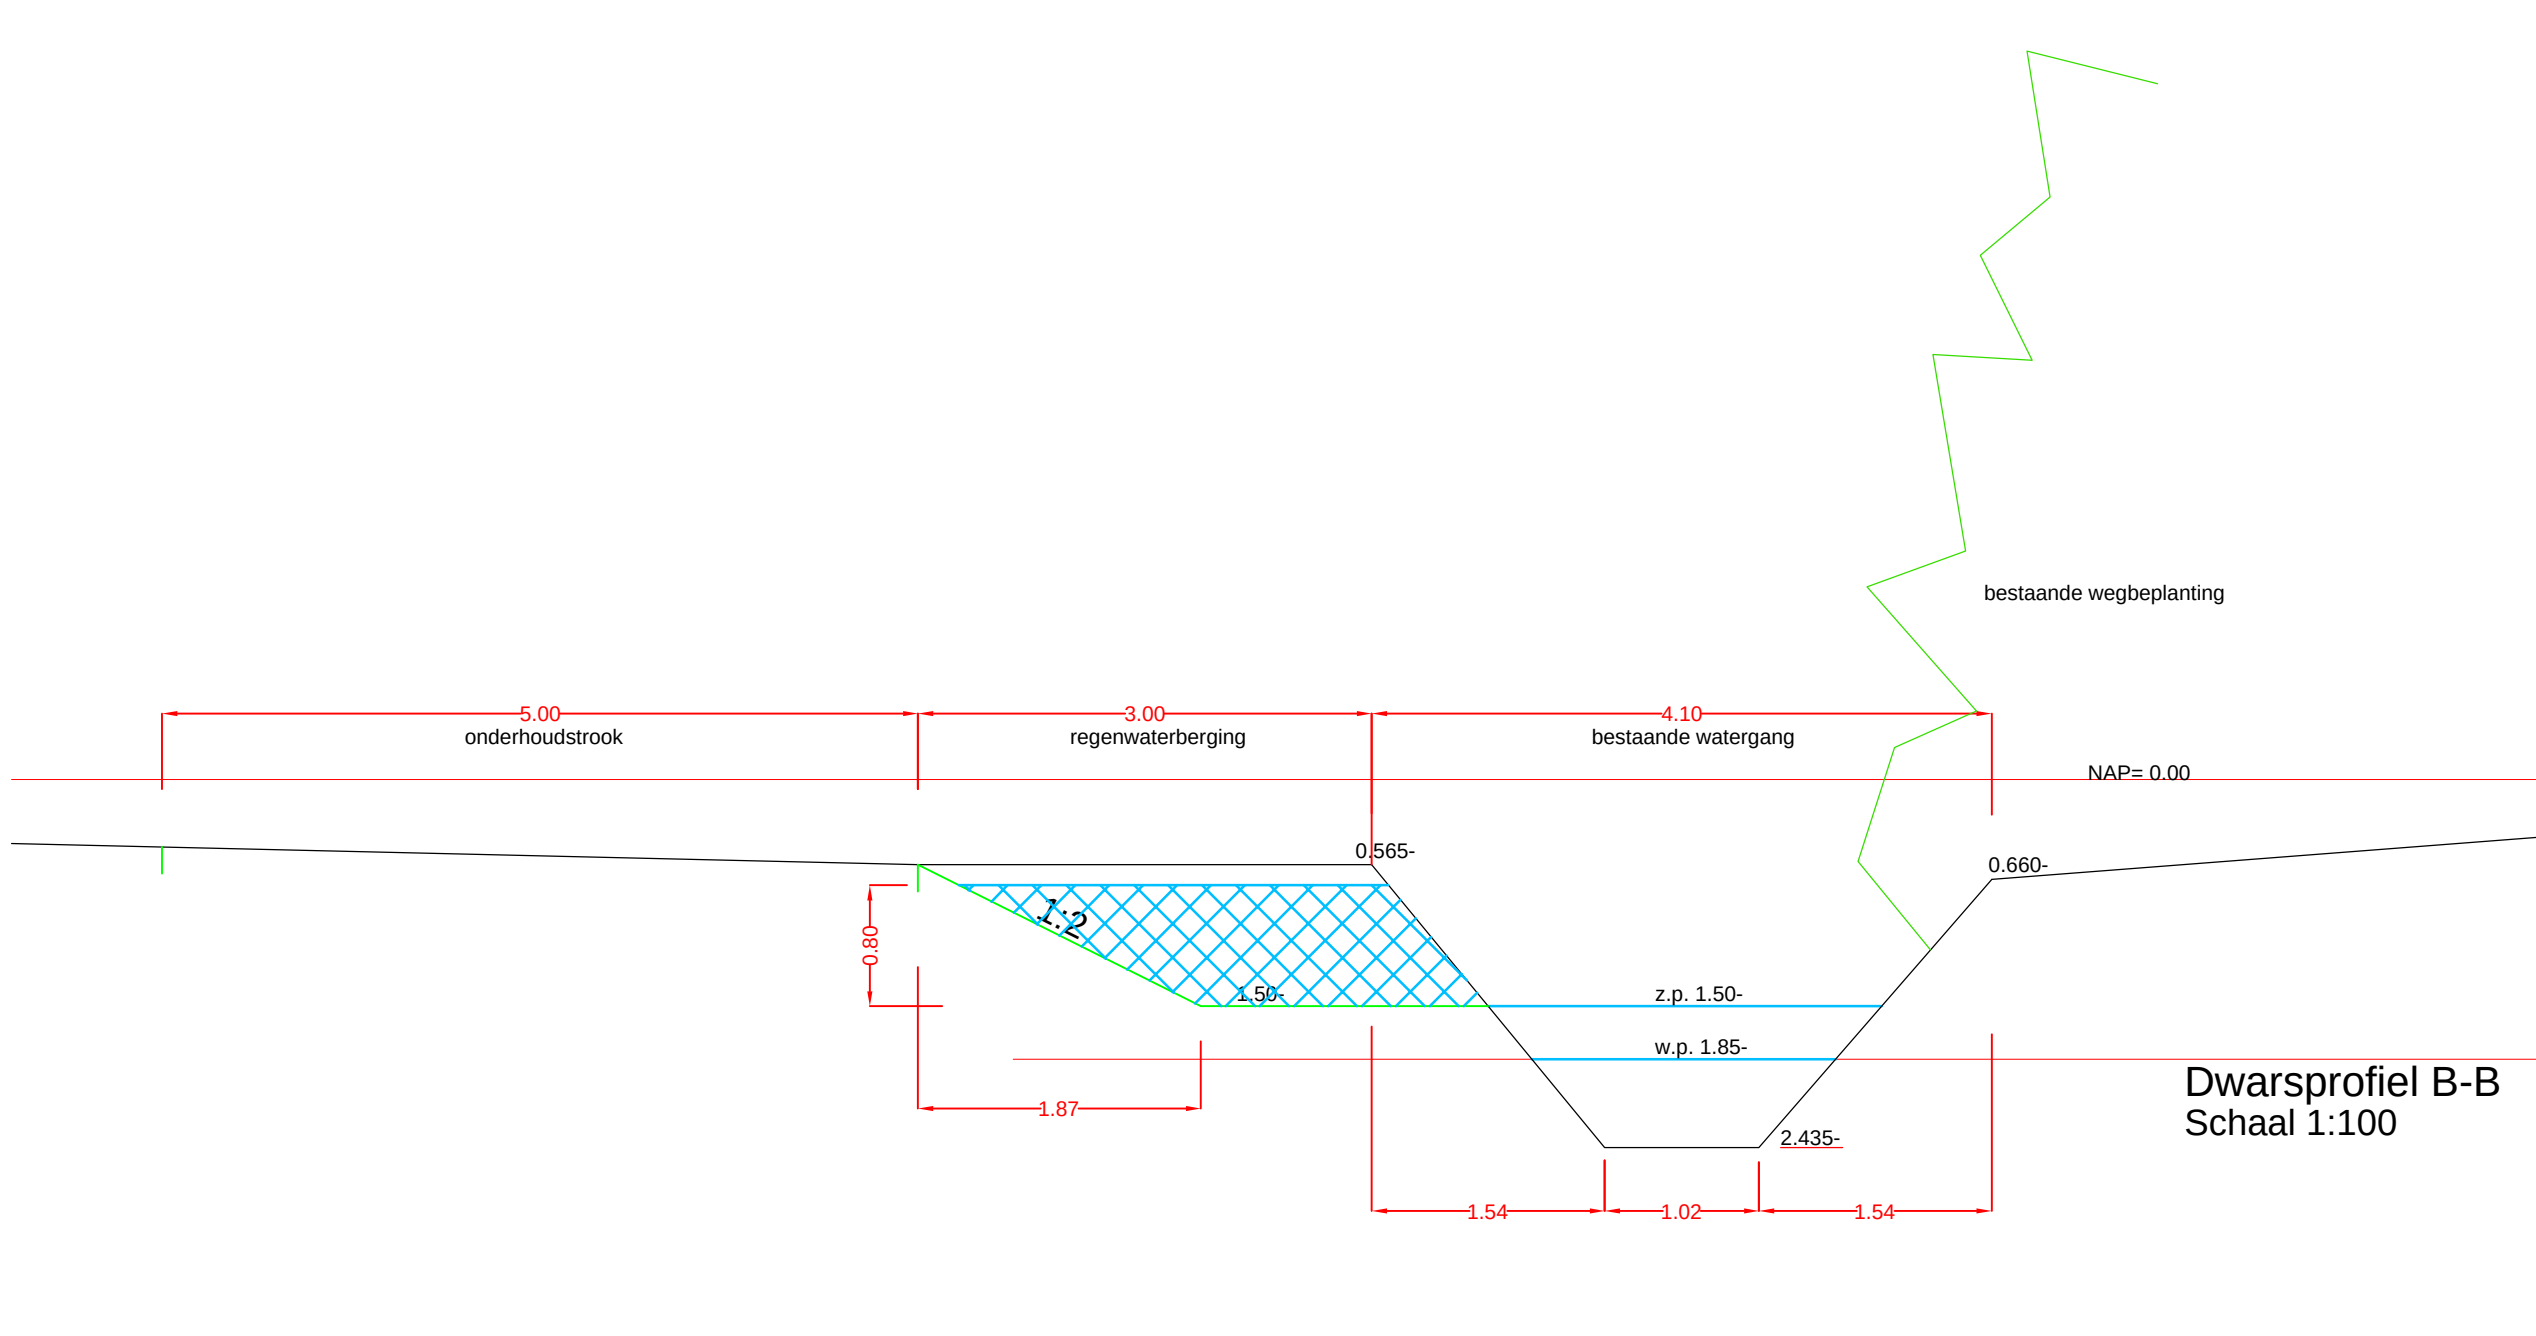

Dwarsprofiel B-B
Schaal 1:100

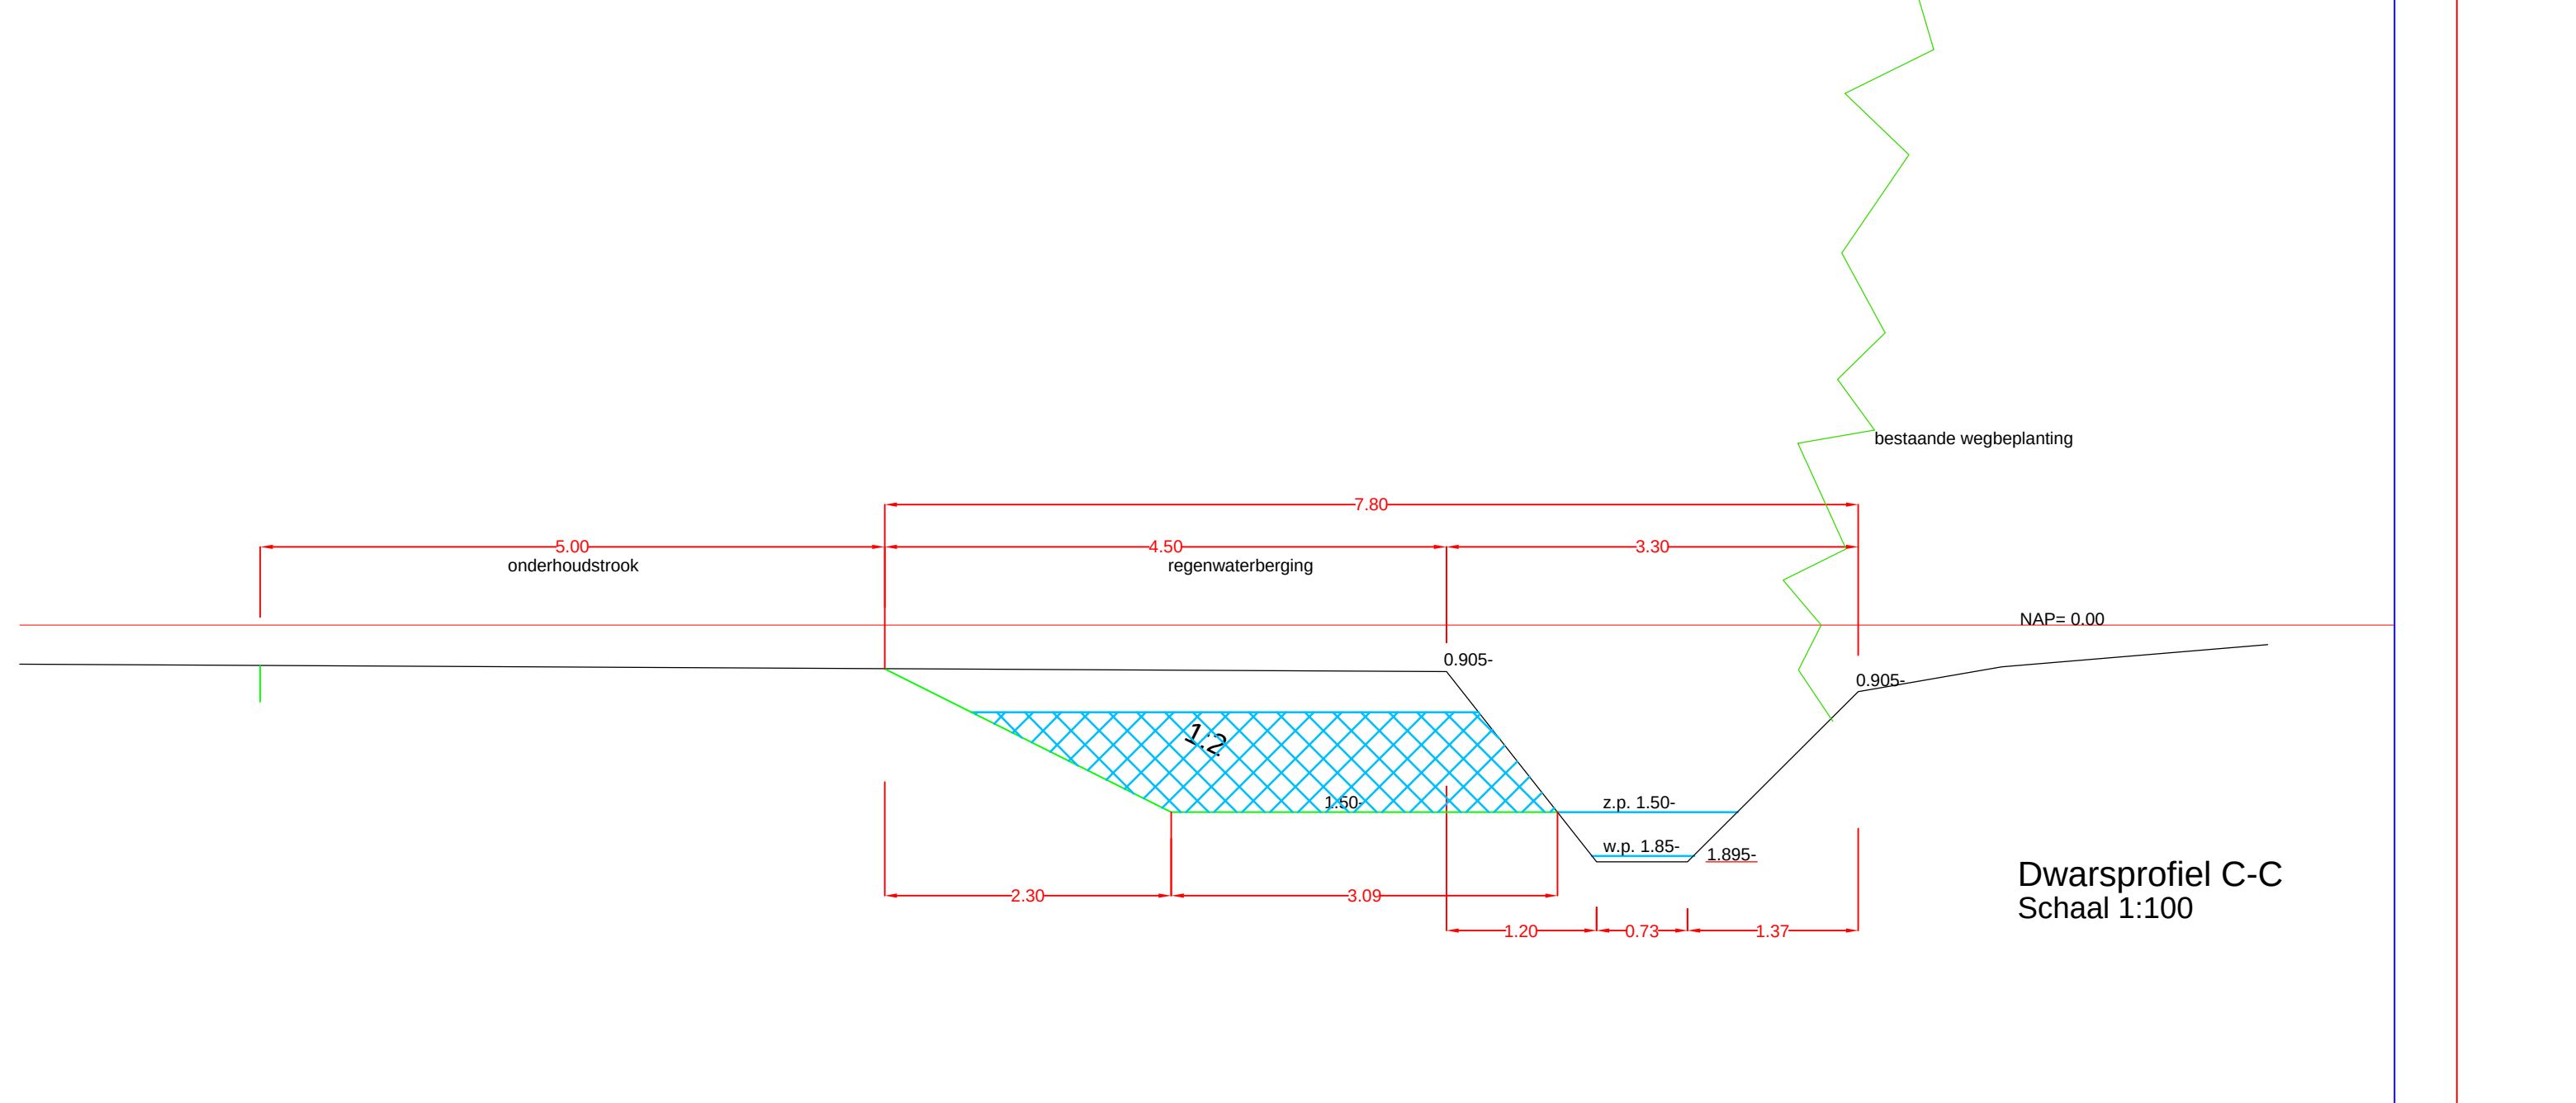

Dwarsprofiel C-C
Schaal 1:100

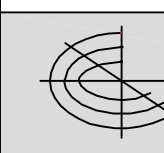Opdrachtgever: J. Jacobsen Oude Schroeweg 124 4339 PV Nieuw en Sint Joosland	datum 23-01-2015	getekend J.W.	gezien	ackoord
		gewijzigd		
Melkveehouderij Hoge Duvekotseweg Oostkapelle - Aanbrengen regenwaterberging en nieuwe dammen -				
 Adviesbureau Colijnsplaat Hooiersdreef 2 4486 CJ COLIJNSPLAAT	WERKNUMMER 141012		blad CIB-01	
	Telefoon: 0113-494639 E-mail: info@adviesbureau.nl			