


tuingevel

doorsnede A-A



entreegevel

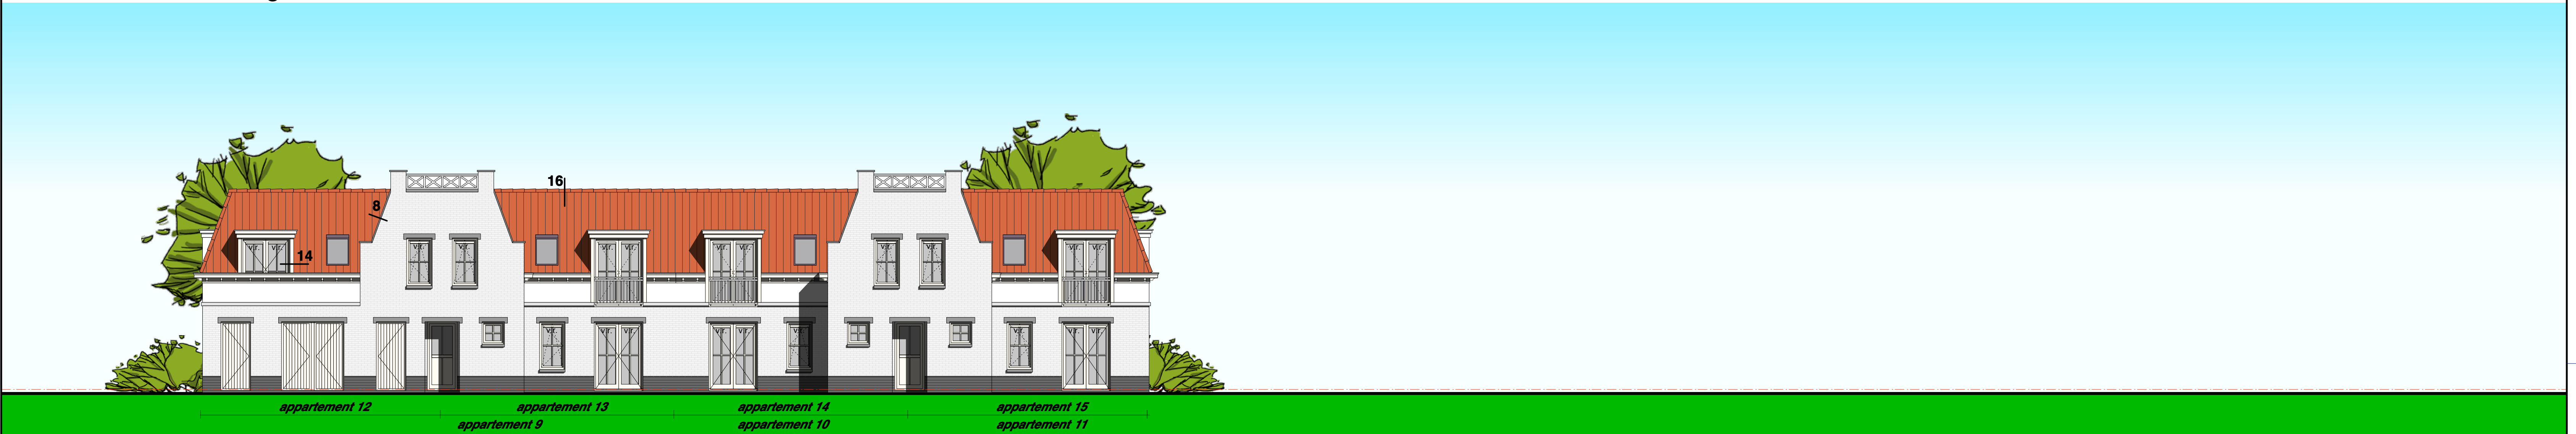

zijgevel

zijgevel

RENVOOI		FUNKTIE VAN ONDERDELEN		
	gevelsteen, 100mm.	<i>begane grond</i>	<i>1e verdieping</i>	<i>2e verdieping</i>
	kalkzandsteen	0.01 meterruimte	1.01 verkeersruimte	
	betonvloeren	0.02 verkeersruimte	1.02 verblijfsruimte	
	metal stud	0.03 verblijfsruimte	1.03 verblijfsruimte	
		0.04 verblijfsruimte	1.04 toilet ruimte	
		0.05 bergruimte	1.05 verblijfsruimte	
		0.06 verblijfsruimte	1.06 badruimte	
		0.07 badruimte	1.07 bergruimte	
		0.08 verblijfsruimte	1.08 verblijfsruimte	
		0.09 toilet ruimte		
		0.10 bergruimte		
a.r.	aanrecht	m.v.	mech. ventilatie	
b.	bad	r.g.a.	rookgas afvoer	
c.v.+w.w.	centrale verwarming +	q.r.m.	rookmelder	
	warm water	st.l.	standleiding	
d.	douche	v.r.	ventilatie-rooster	
f.	fontein	w.a.	wasautomat	
h.w.a.	hemelwater afvoer	w.c.	watercloset	
k.i.	kruipruimte			
m.l.	meterkastluik			
N.B. - De tijdsduur van de brandwerendheid met betrekking tot bezwijken van de hoofd draagconstructie dient minimaal 90 minuten te bedragen. - Trap aantrede minimaal 220mm, optrede maximaal 185mm, vrije hoogte 2300mm. - De rookmelders dienen te zijn aangesloten op de brandmeldinstallatie. - Deuren, ramen, kozijnen en daarmee gelijk te stellen constructie-onderdelen in een uitwendige scheidingsconstructie die bereikbaar zijn voor inbraak, hebben een inbraakwerendheid met een weerstandsklasse van ten minste 2.		KLEURENSCHEMA		
		onderdeel	materiaal	kleur
		gevels		
		- vlakken	baksteen	wit keimwerk
		- plint	baksteen	donkergrijs
		kozijnen		
		- vaste delen	hout	wit (RAL 9010)
		- ramen/deuren	hout	wit (RAL 9010)
		- voordeur	hout	wit (RAL 9010)
		raamdorpsels/lateien	beton	grijs
		dakbedekking	gebakken ovr	natuurood
		dakkapel plat	hout	wit (RAL 9010)
		dakkapel puntje	zink	natuur
VOOR EISEN BRANDVEILIGHEID: zie ook rapportage S&W Consultancy				



postbus 2
3253 zg Oudorp
t.: 0187-681222
f.: 0187-681463
info@zeelenbergarchitectuur.nl
www.zeelenbergarchitectuur.nl



Bouwcombinatie Nieuw West

wijz. D:		alt:	A1	proj.no.:	07.02.14
wijz. C:		tek.no.:		get:	RK
wijz. B:		schaal:	B2-02	1 : 100	
wijz. A:	diverse aanpassingen en aanvullingen	23-08-12	datum:	13-07-12	

project: **Buinpark Klein Dishoek**

loc.: **Bouwcombinatie Nieuw West**

and.: **bestektekening deel 1 gevels** blok 2 (9 t/m 15)





zeelenberg
architectuur

postbus 2
3253 dz oudorp
t.: 0187-681222
f.: 0187-681463

info@zeelenbergarchitectuur.nl
www.zeelenbergarchitectuur.nl



Bouwcombinatie Nieuw West

wkt. D:	
wkt. C:	
wkt. B:	
wkt. A:	diverse aanpassingen en aanvullingen

afm.	A1
tek.no.:	get.
B2-01	schaal:
23-08-'14	datum:

proj.no.:	07.02.14
get.	RK
	1 : 100
	13-07-'12

project: *Duinpark Klein Dishoek*

i.o.v.: **Bouwcombinatie Nieuw West**

omv.: **bestektek. deel 1 plattegronden** *blok 2 (9 vlm 15)*