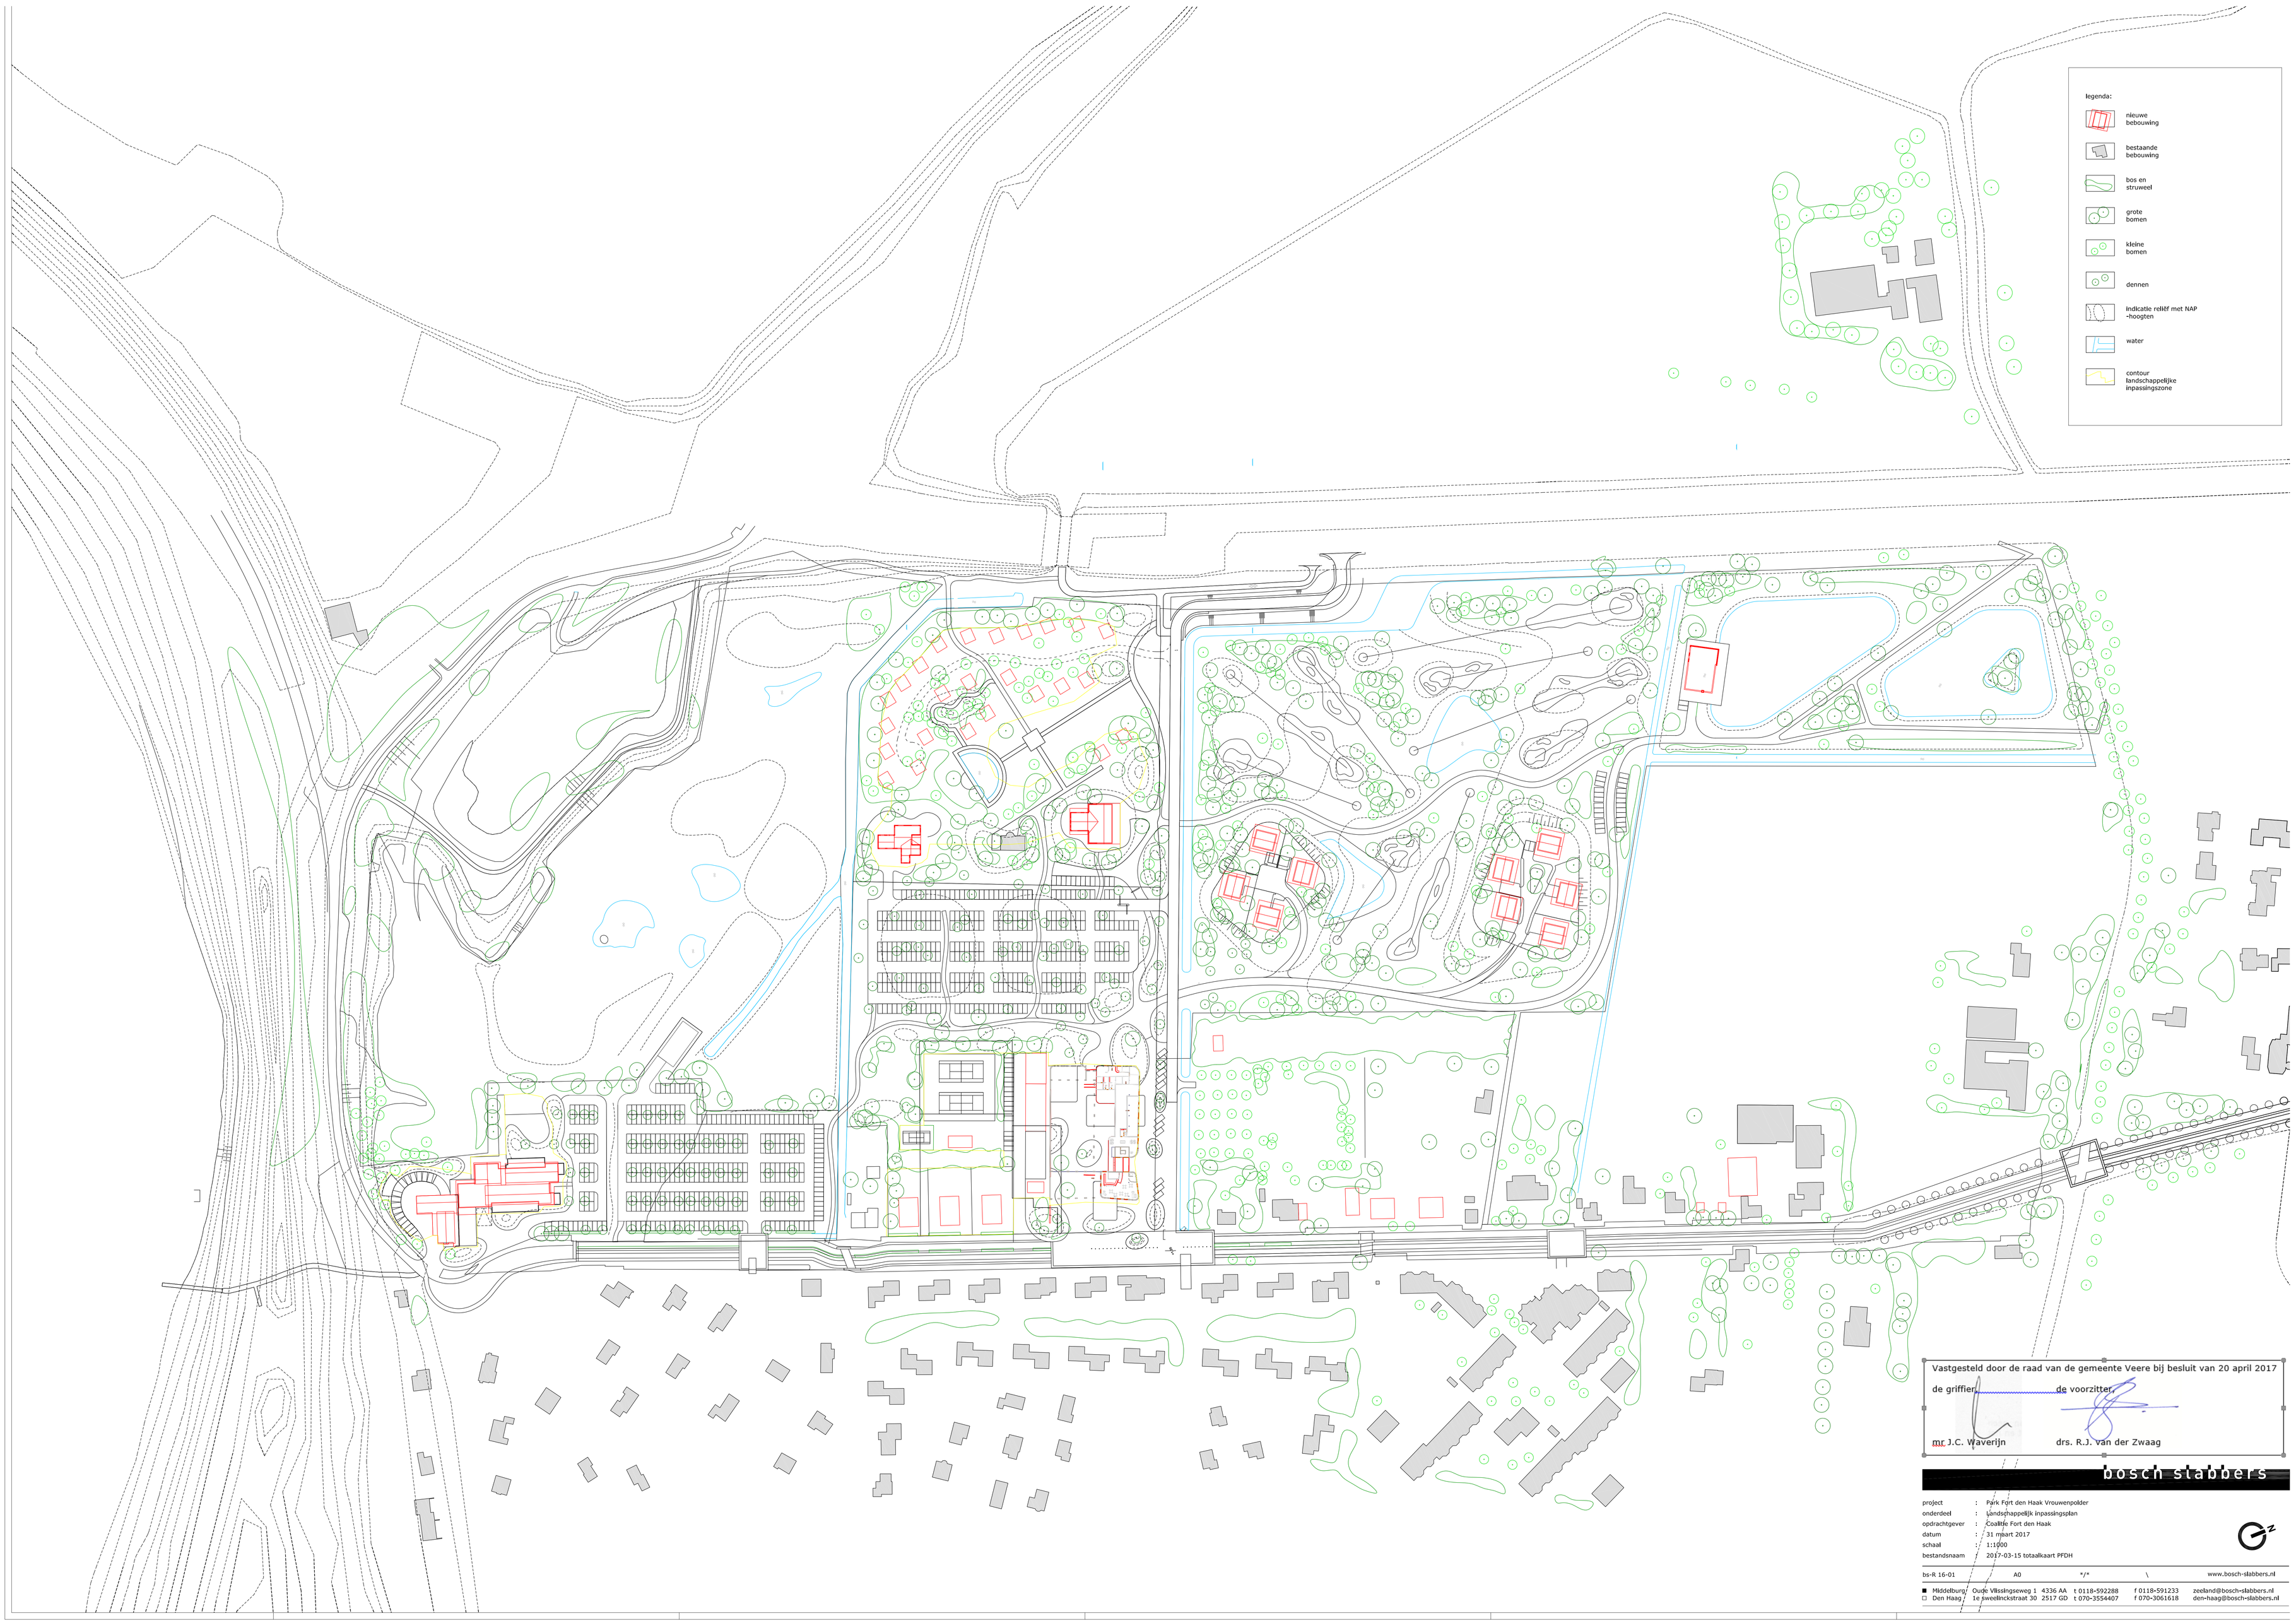

Vastgesteld door de raad van de gemeente Veere bij besluit van 20 april 2017

de griffier, de voorzitter,

mr J.C. Waverijn drs. R.J. van der Zwaag

bosch slabbers

project	:	Park Fort den Haak Vrouwenpolder
onderdeel	:	landschappelijk inpassingsplan
opdrachtgever	:	Coalitie Fort den Haak
datum	:	31 maart 2017
schaal	:	1:1000
bestandsnaam	:	2017-03-15 totaalkaart PFDH

bs-R 16-01 A0 */* \ www.bosch-slabbers.nl

■ Middelburg Oude Vlissingseweg 1 4336 AA t 0118-592288 f 0118-591233 zeeland@bosch-slabbers.nl
□ Den Haag 1e Jweedlinckstraat 30 2517 GD t 070-3554407 f 070-3061618 den-haag@bosch-slabbers.nl