




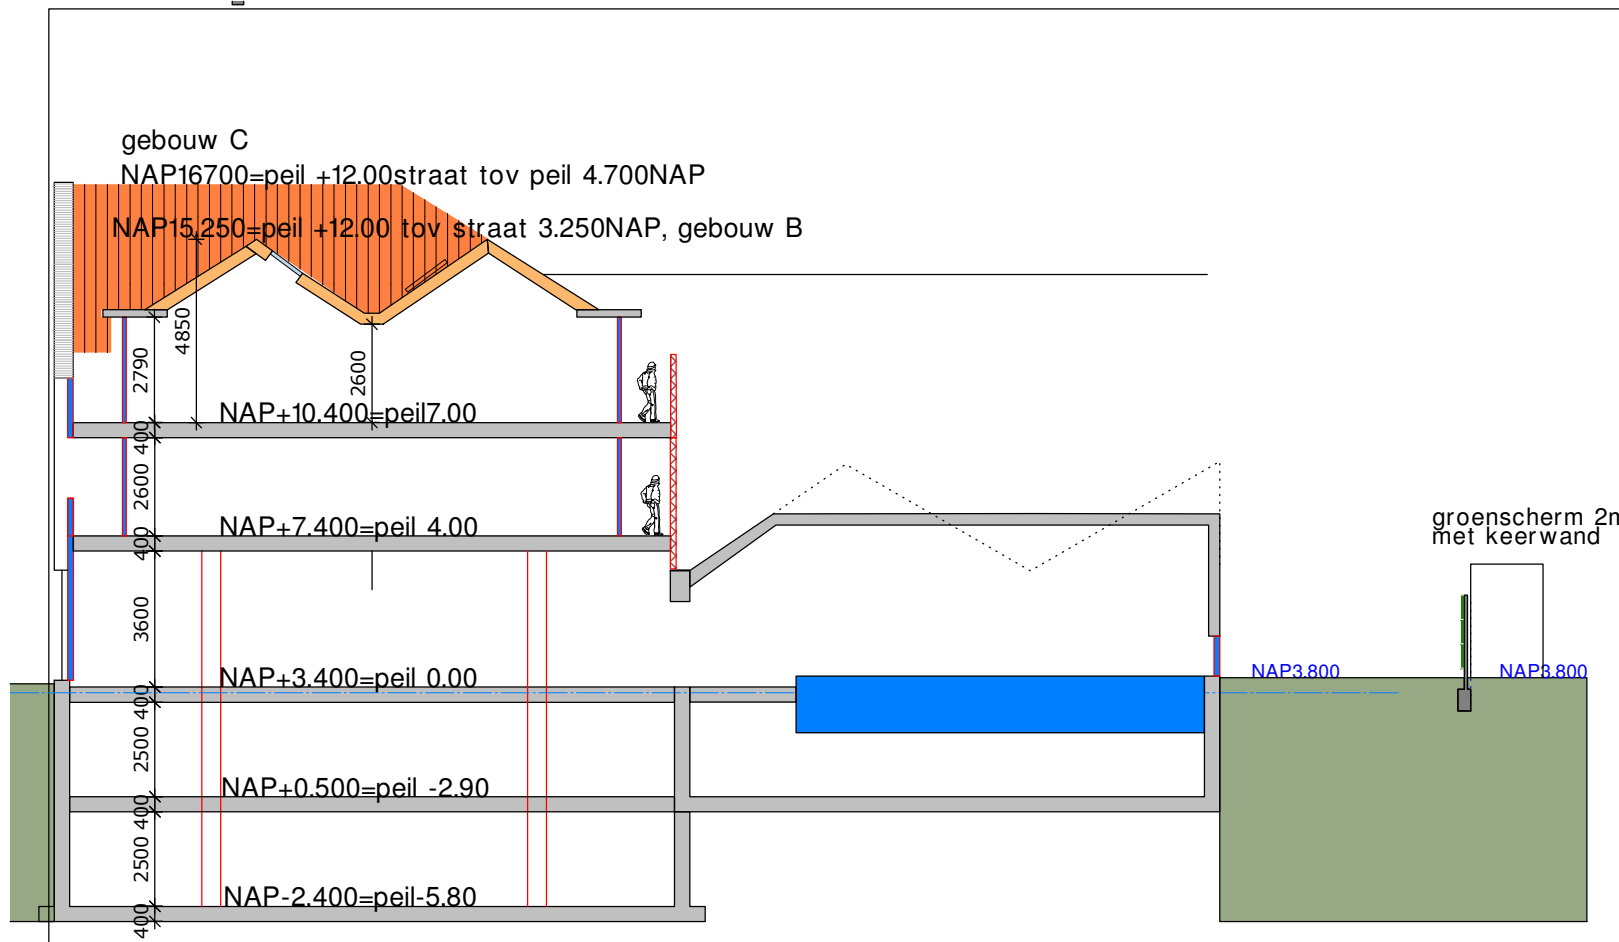


doorsnede d2

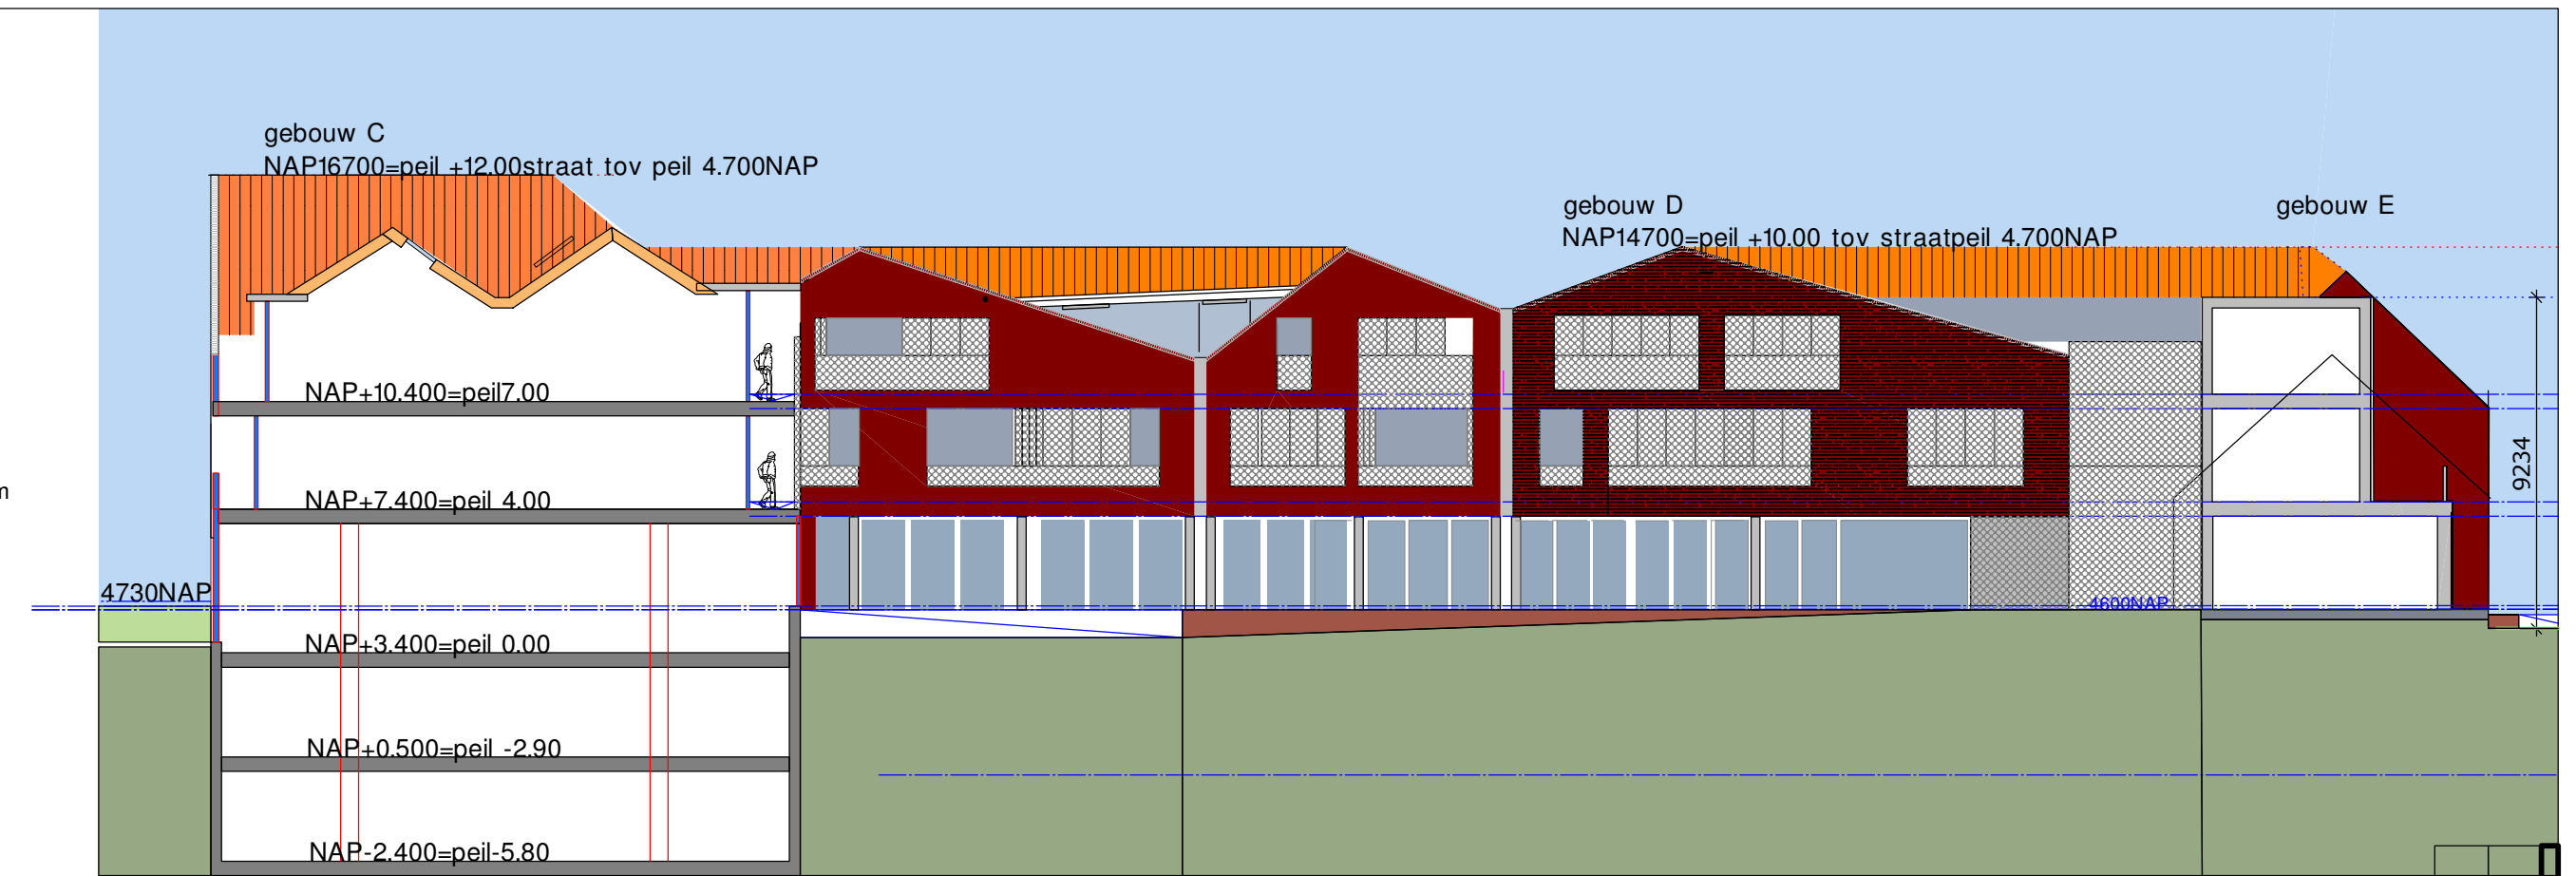

geveldoorsnede

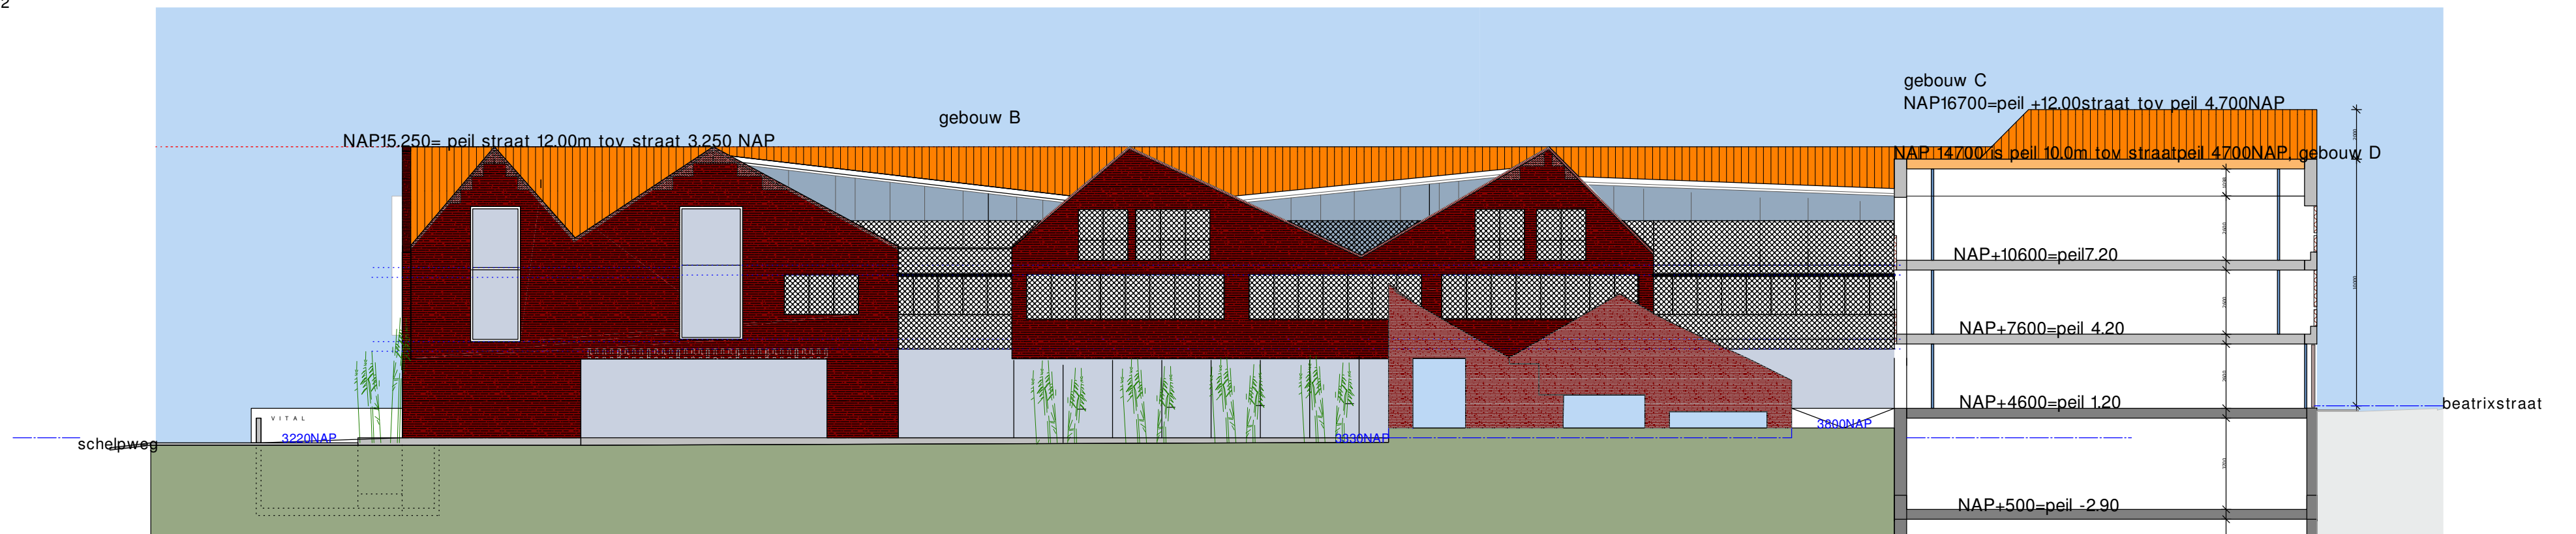






binnentuin gevel tegenover park

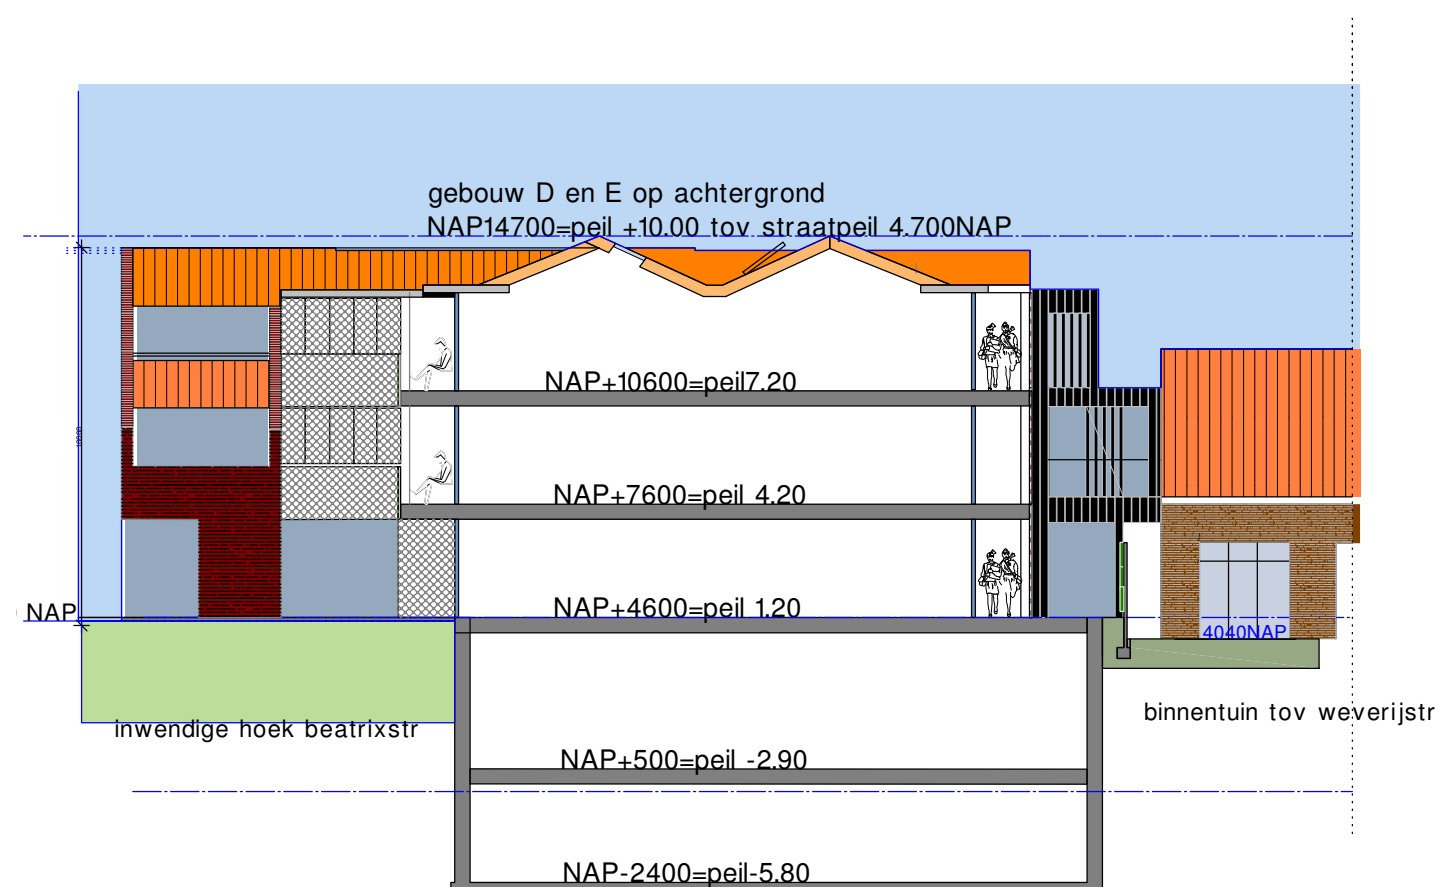

Behoort bij besluit van
burgemeester en wethouders van
Veere van
mij bekend,
coördinator cluster vergunningen

11-mei-2020



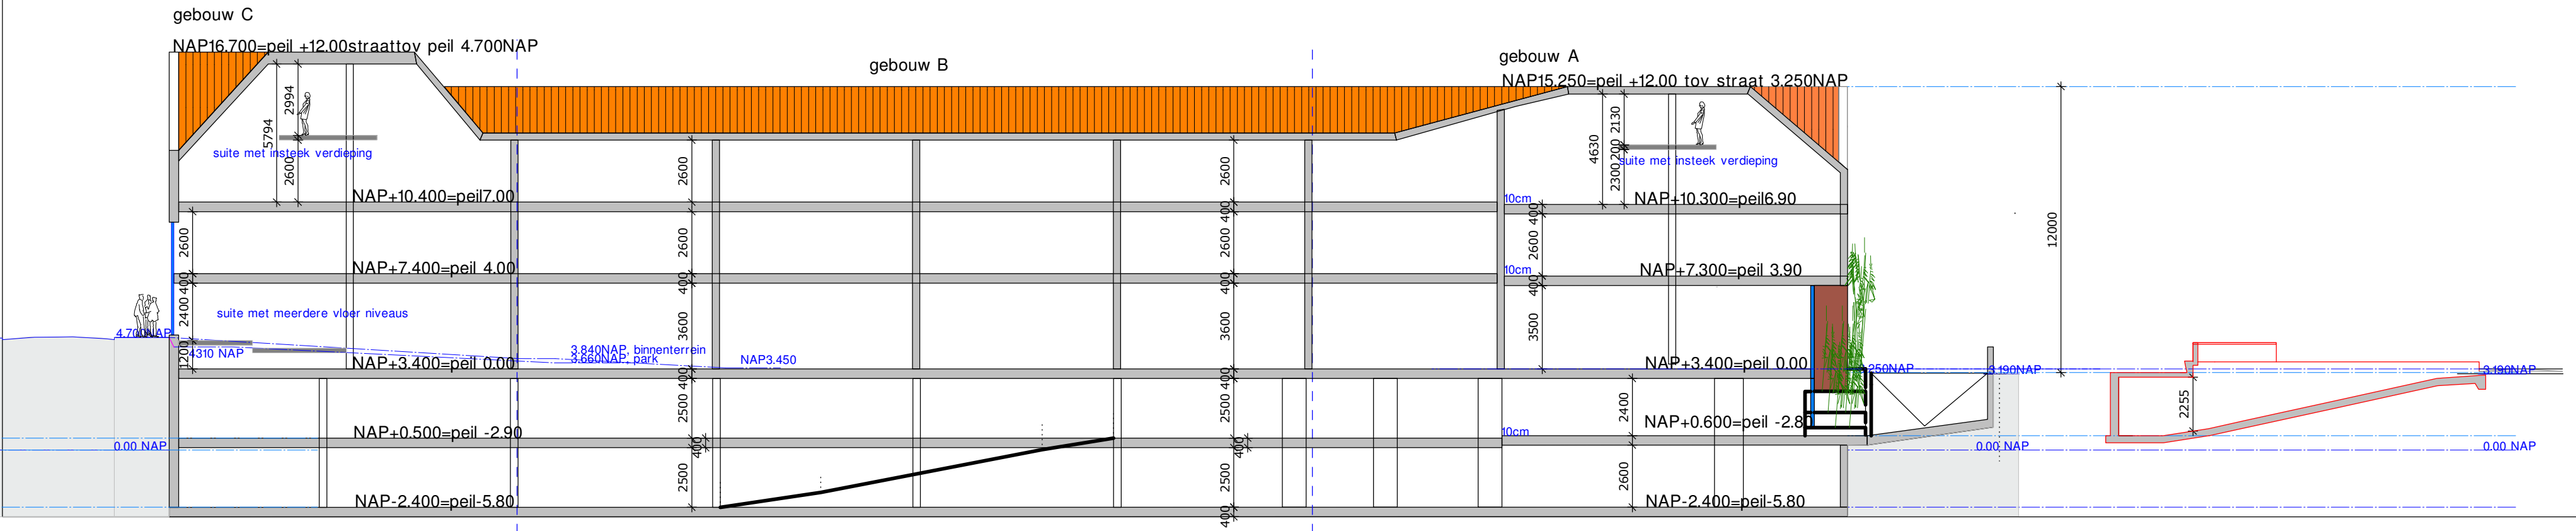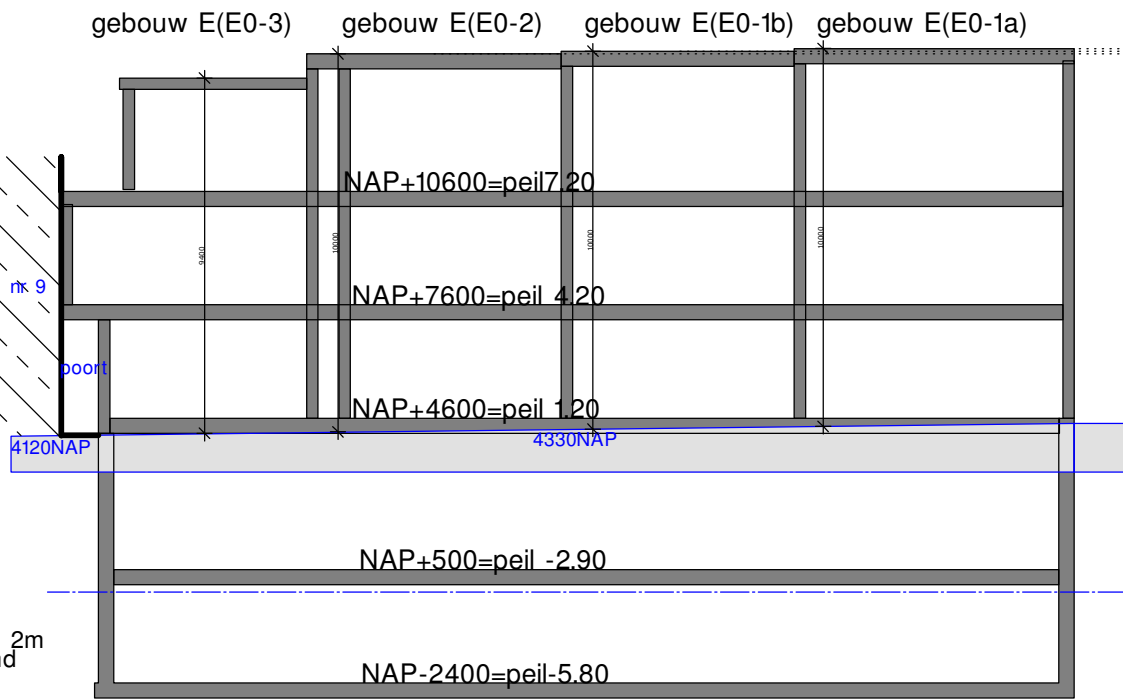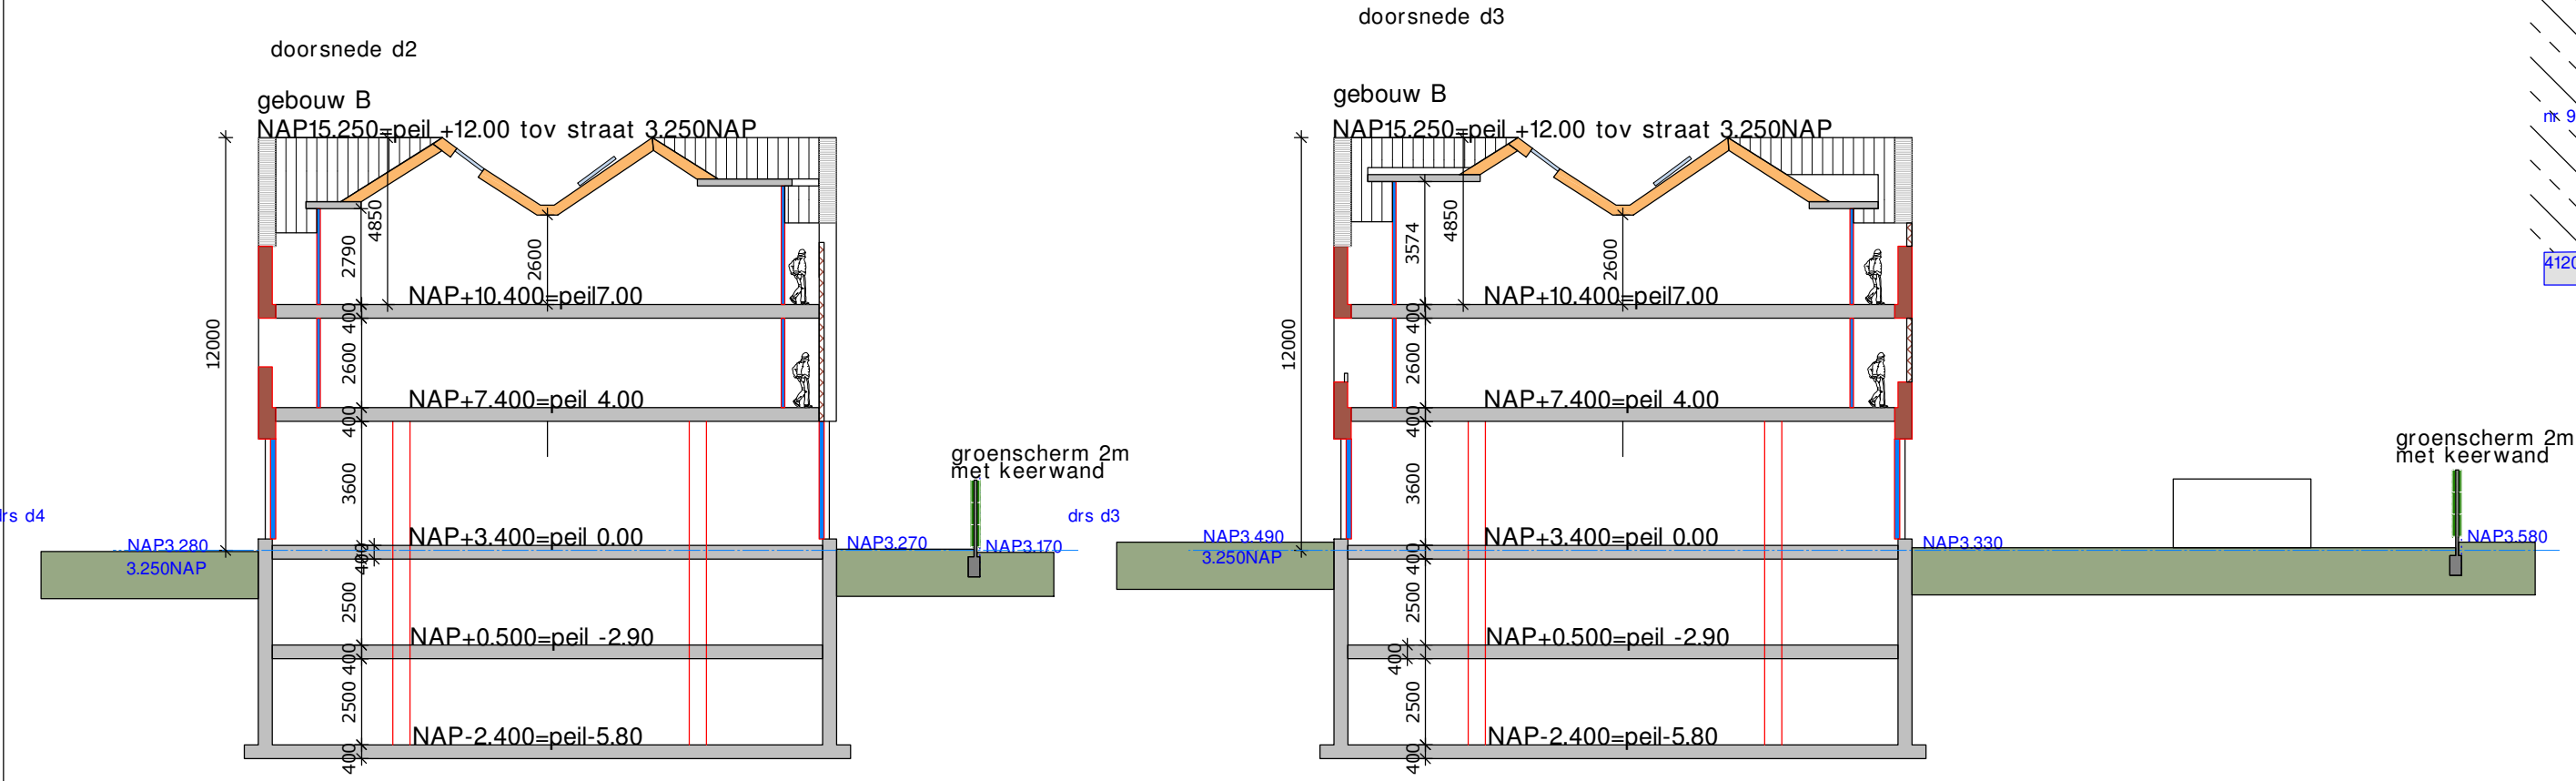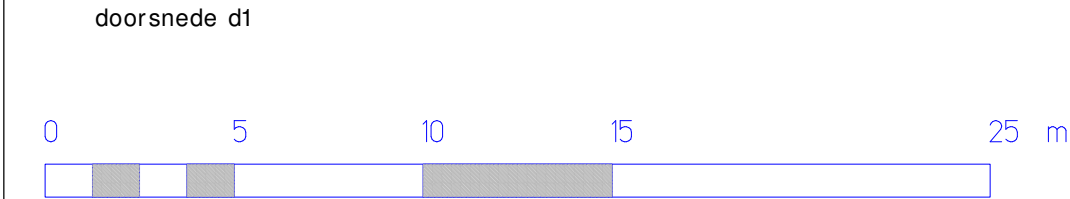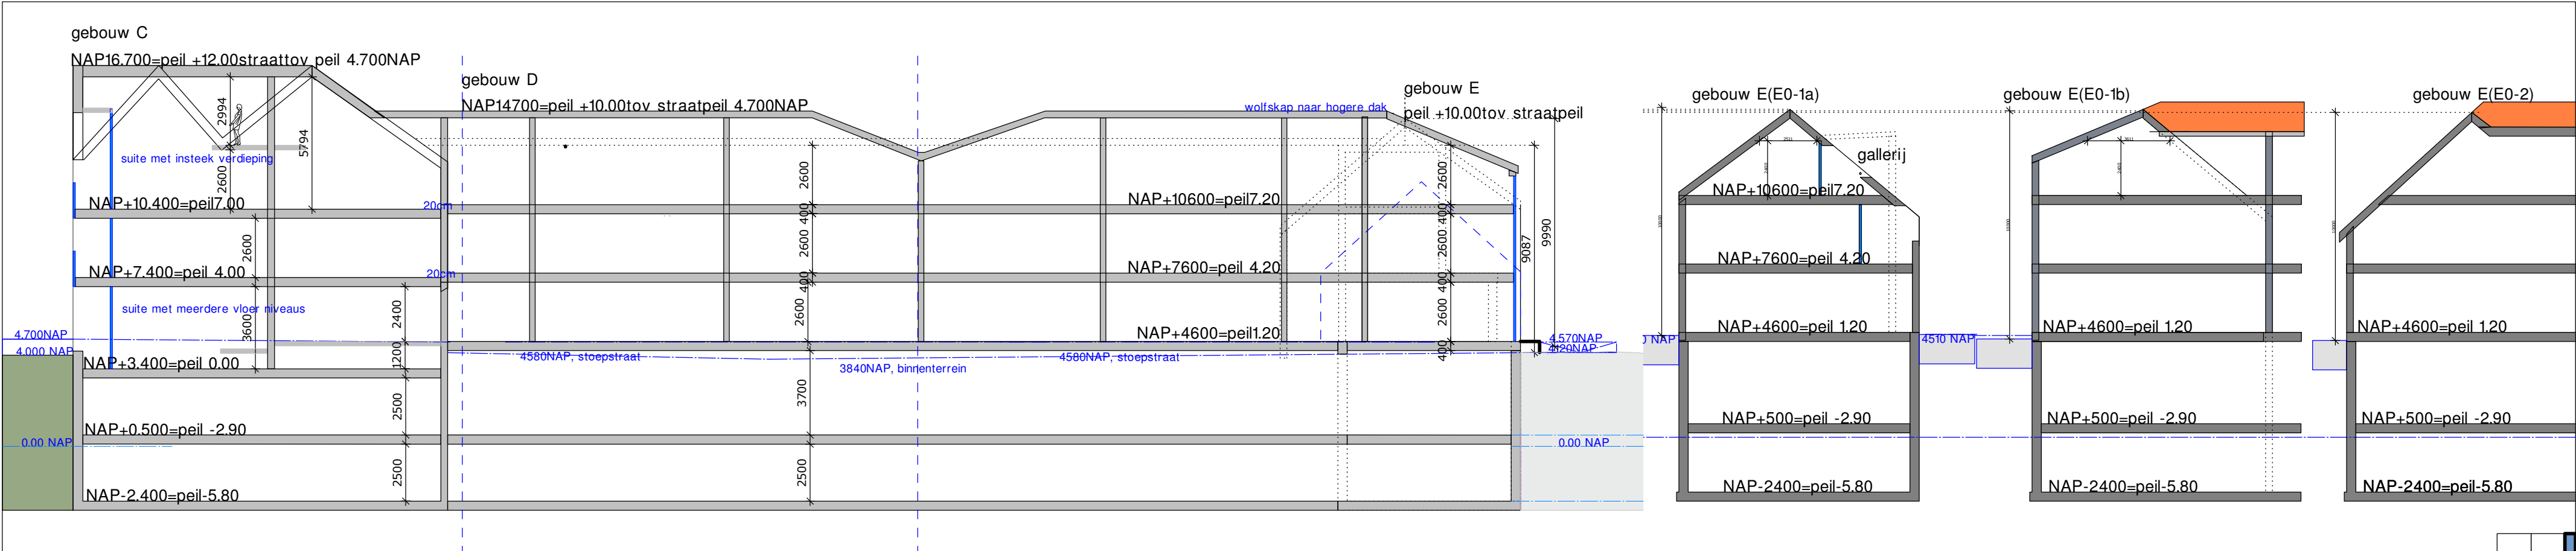

doorsnede I1