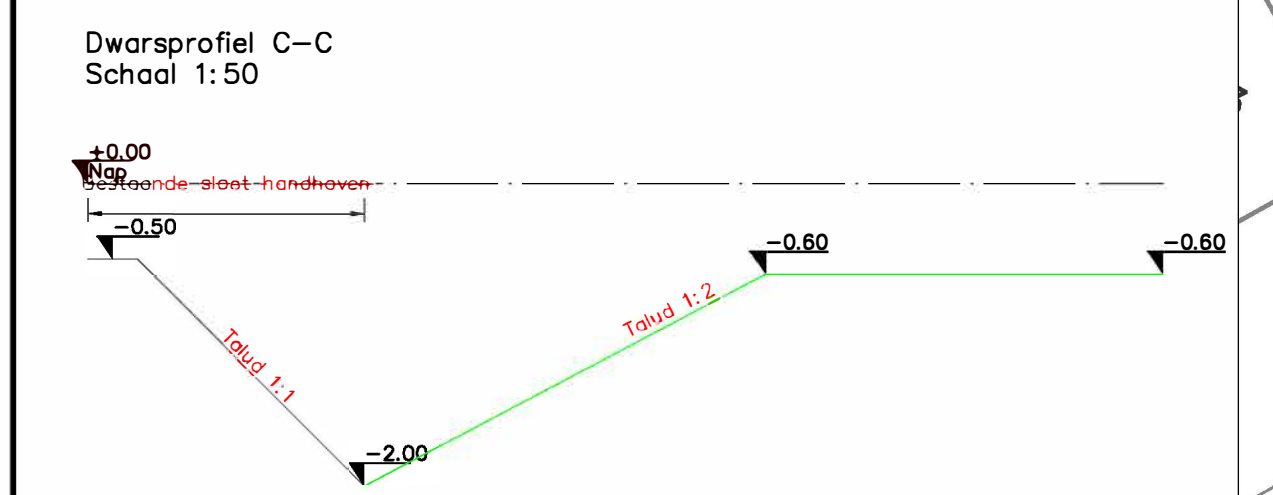
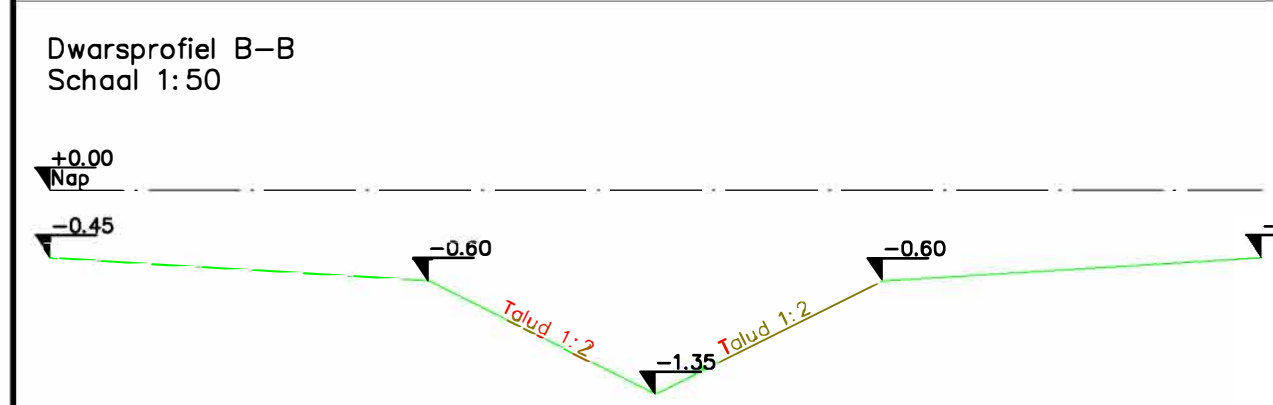
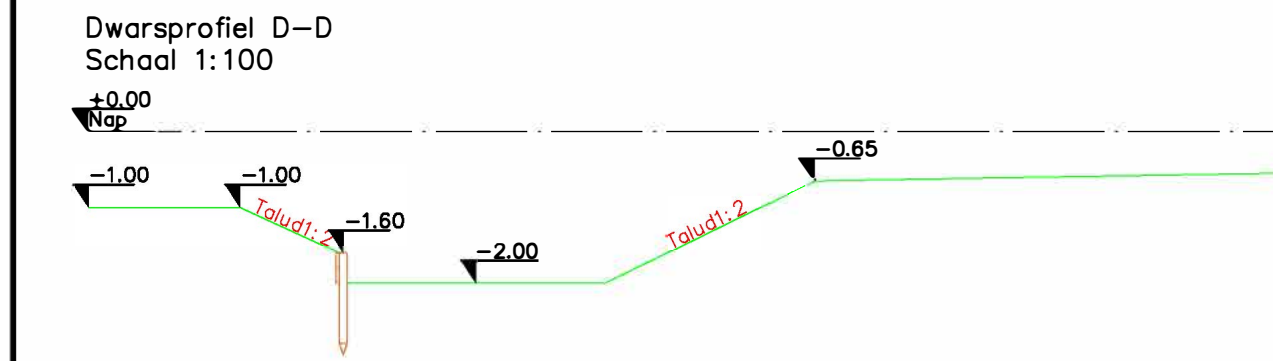
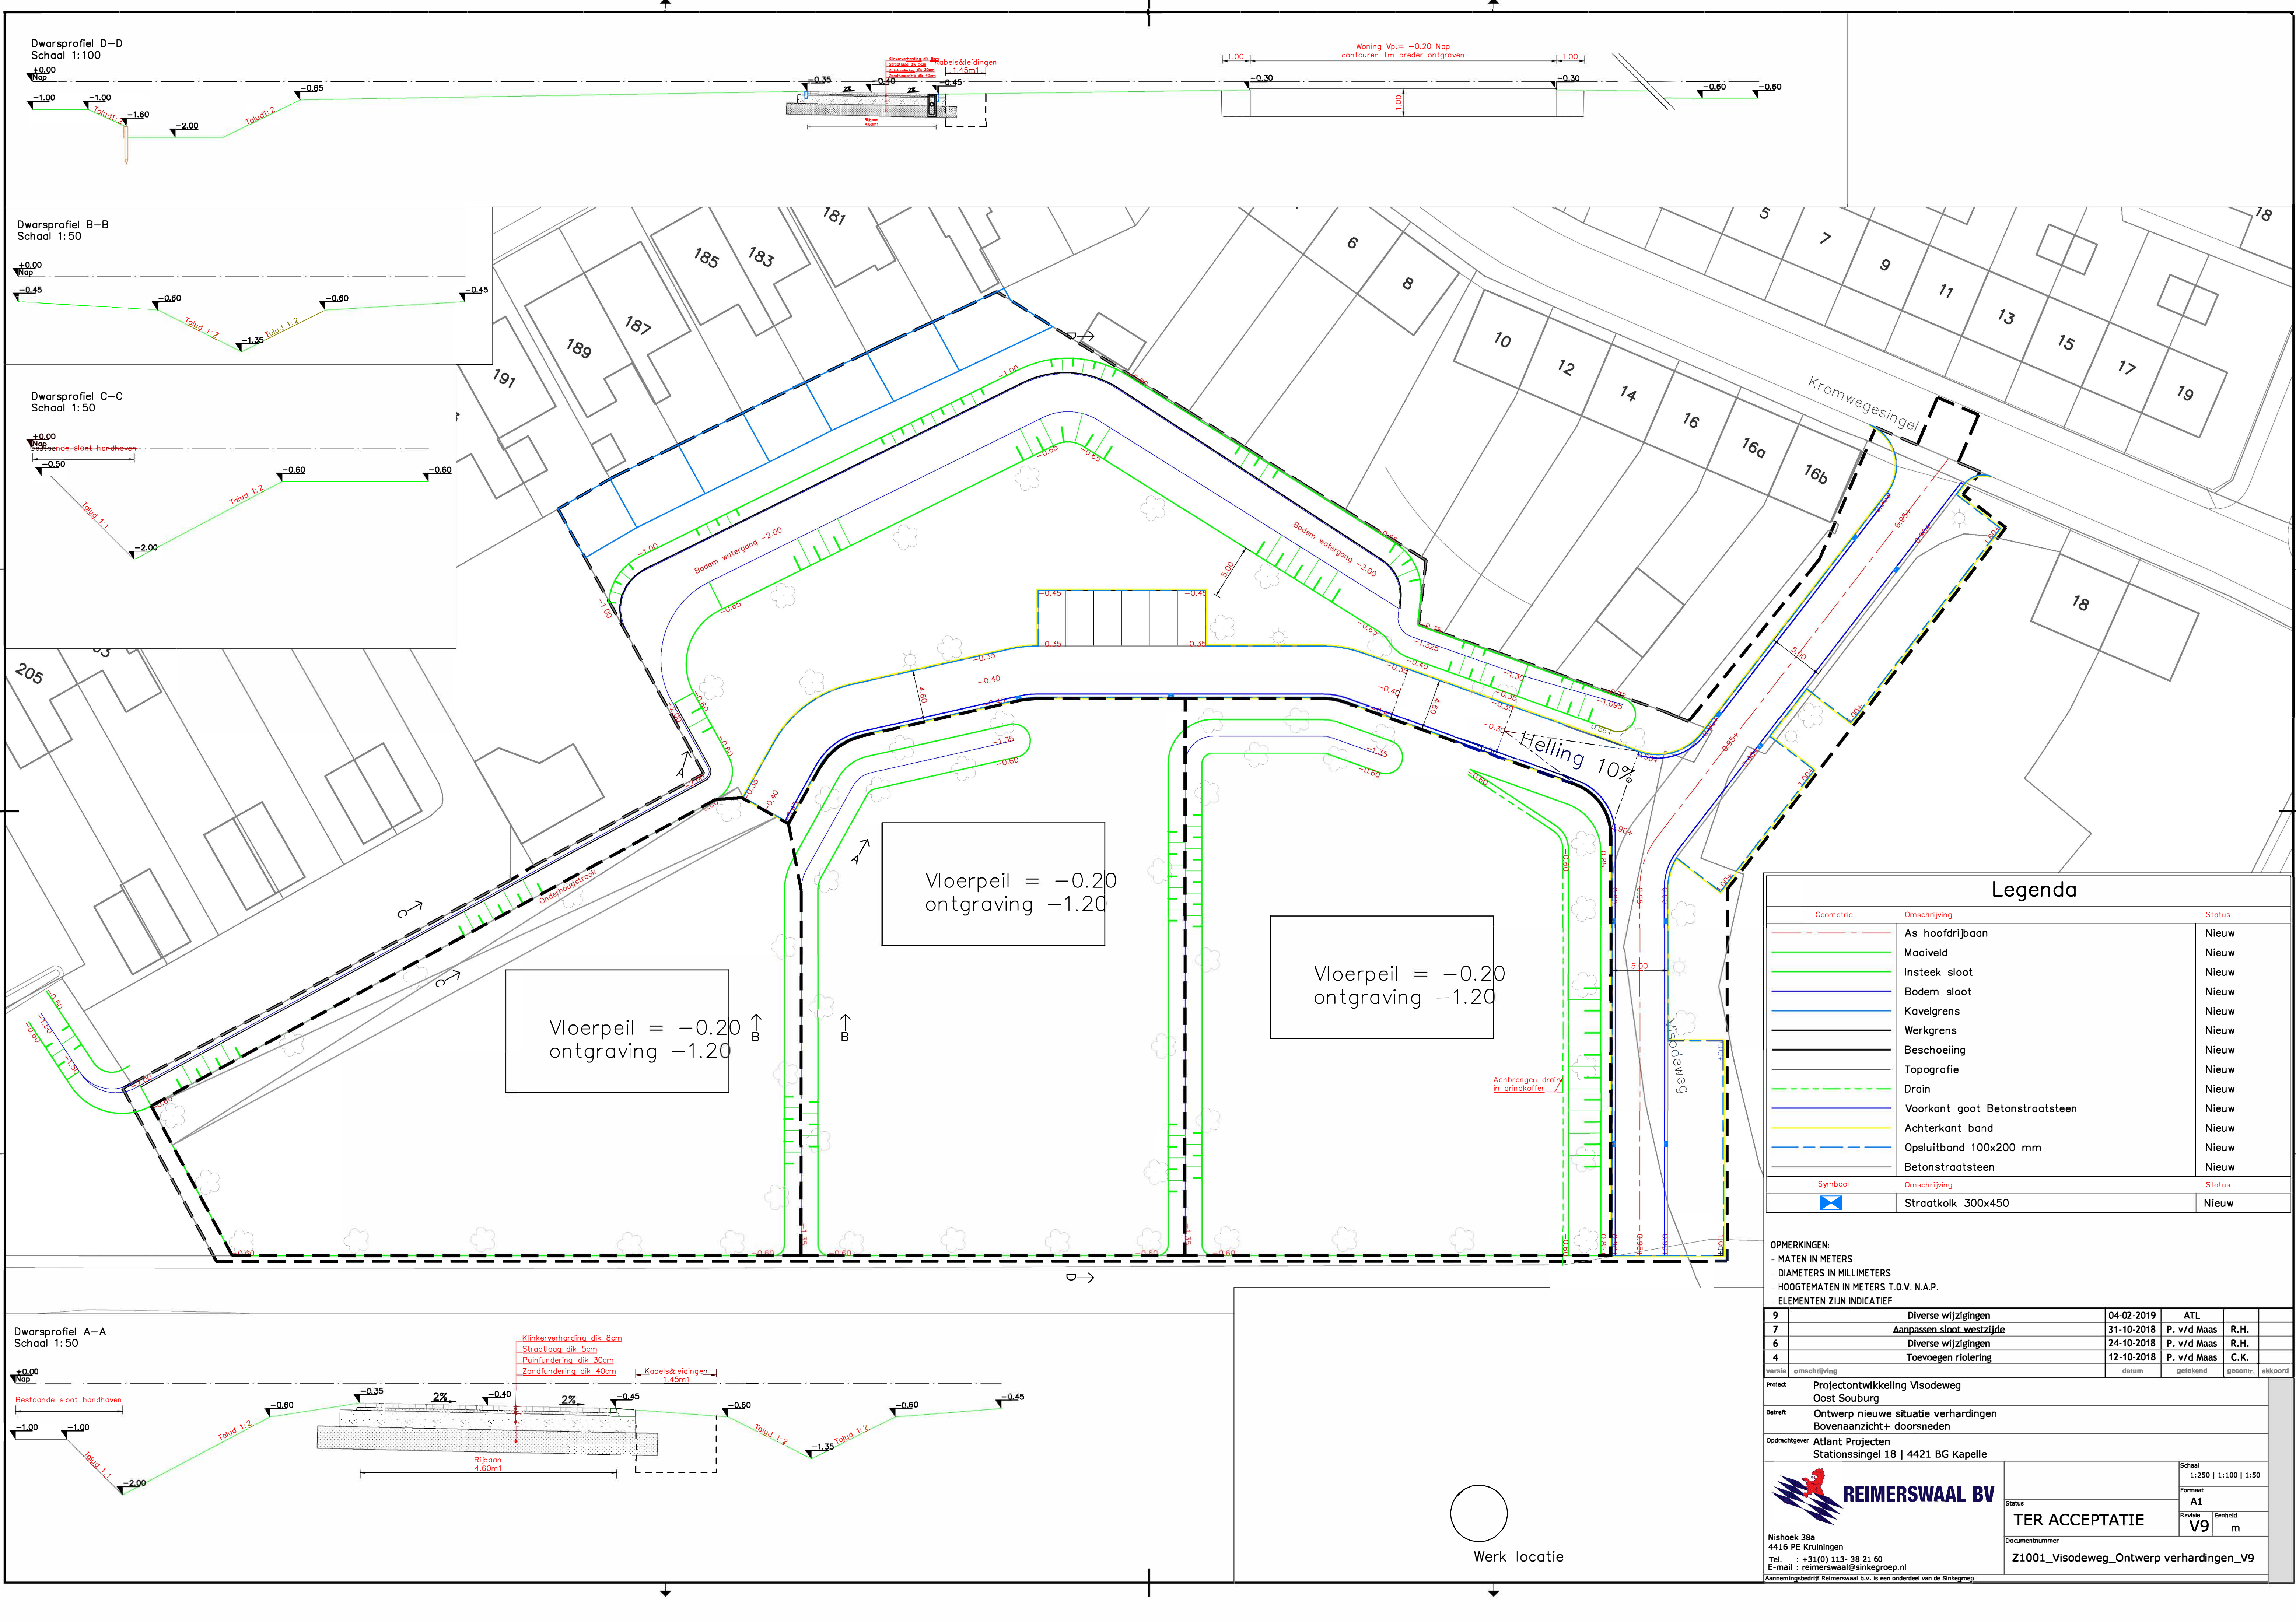


Legenda		
Geometrie	Omschrijving	Status
	As hoofdrijbaan	Nieuw
	Maaveld	Nieuw
	Instek sloot	Nieuw
	Bodem sloot	Nieuw
	Kavelgrens	Nieuw
	Werkgrens	Nieuw
	Beschoeiing	Nieuw
	Topografie	Nieuw
	Drain	Nieuw
	Voorkant goot Betonstraatsteen	Nieuw
	Achterkant band	Nieuw
	Opsluitband 100x200 mm	Nieuw
	Betonstraatsteen	Nieuw
Symbol	Omschrijving	Status
	Straatkolk 300x450	Nieuw

OPMERKINGEN:				
- MATEN IN METERS				
- DIAMETERS IN MILLIMETERS				
- HOOGTEMATEN IN METERS T.O.V. N.A.P.				
- ELEMENTEN ZIJN INDICATIEF				
9	Diverse wijzigingen	04-02-2019	ATL	
7	Aanpassen sloot westzijde	31-10-2018	P. v/d Maas	R.H.
6	Diverse wijzigingen	24-10-2018	P. v/d Maas	R.H.
4	Toevoegen riolering	12-10-2018	P. v/d Maas	C.K.
versie	omschrijving	datum	getekend	gecontr.
Projectontwikkeling Visodeweg				
Oost Souburg				
Ontwerp nieuwe situatie verhardingen				
Bovenaanzicht+ doorsneden				
Opdrachtgever Atlant Projecten				
Stationssingel 18 4421 BG Kapelle				
		Schaal 1:250 1:100 1:50		
Nishoek 38a		Formaat A1		
4416 PE Kruiningen		Revisie V9		
Tel. : +31(0) 113- 38 21 60		Status TER ACCEPTATIE		
E-mail : reimerswaal@sinkgroep.nl		Documentnummer		
Aanmeldingsbedrijf Reimerswaal b.v. is een onderdeel van de Sinkgroep		Z1001_Visodeweg_Ontwerp verhardingen_V9		