


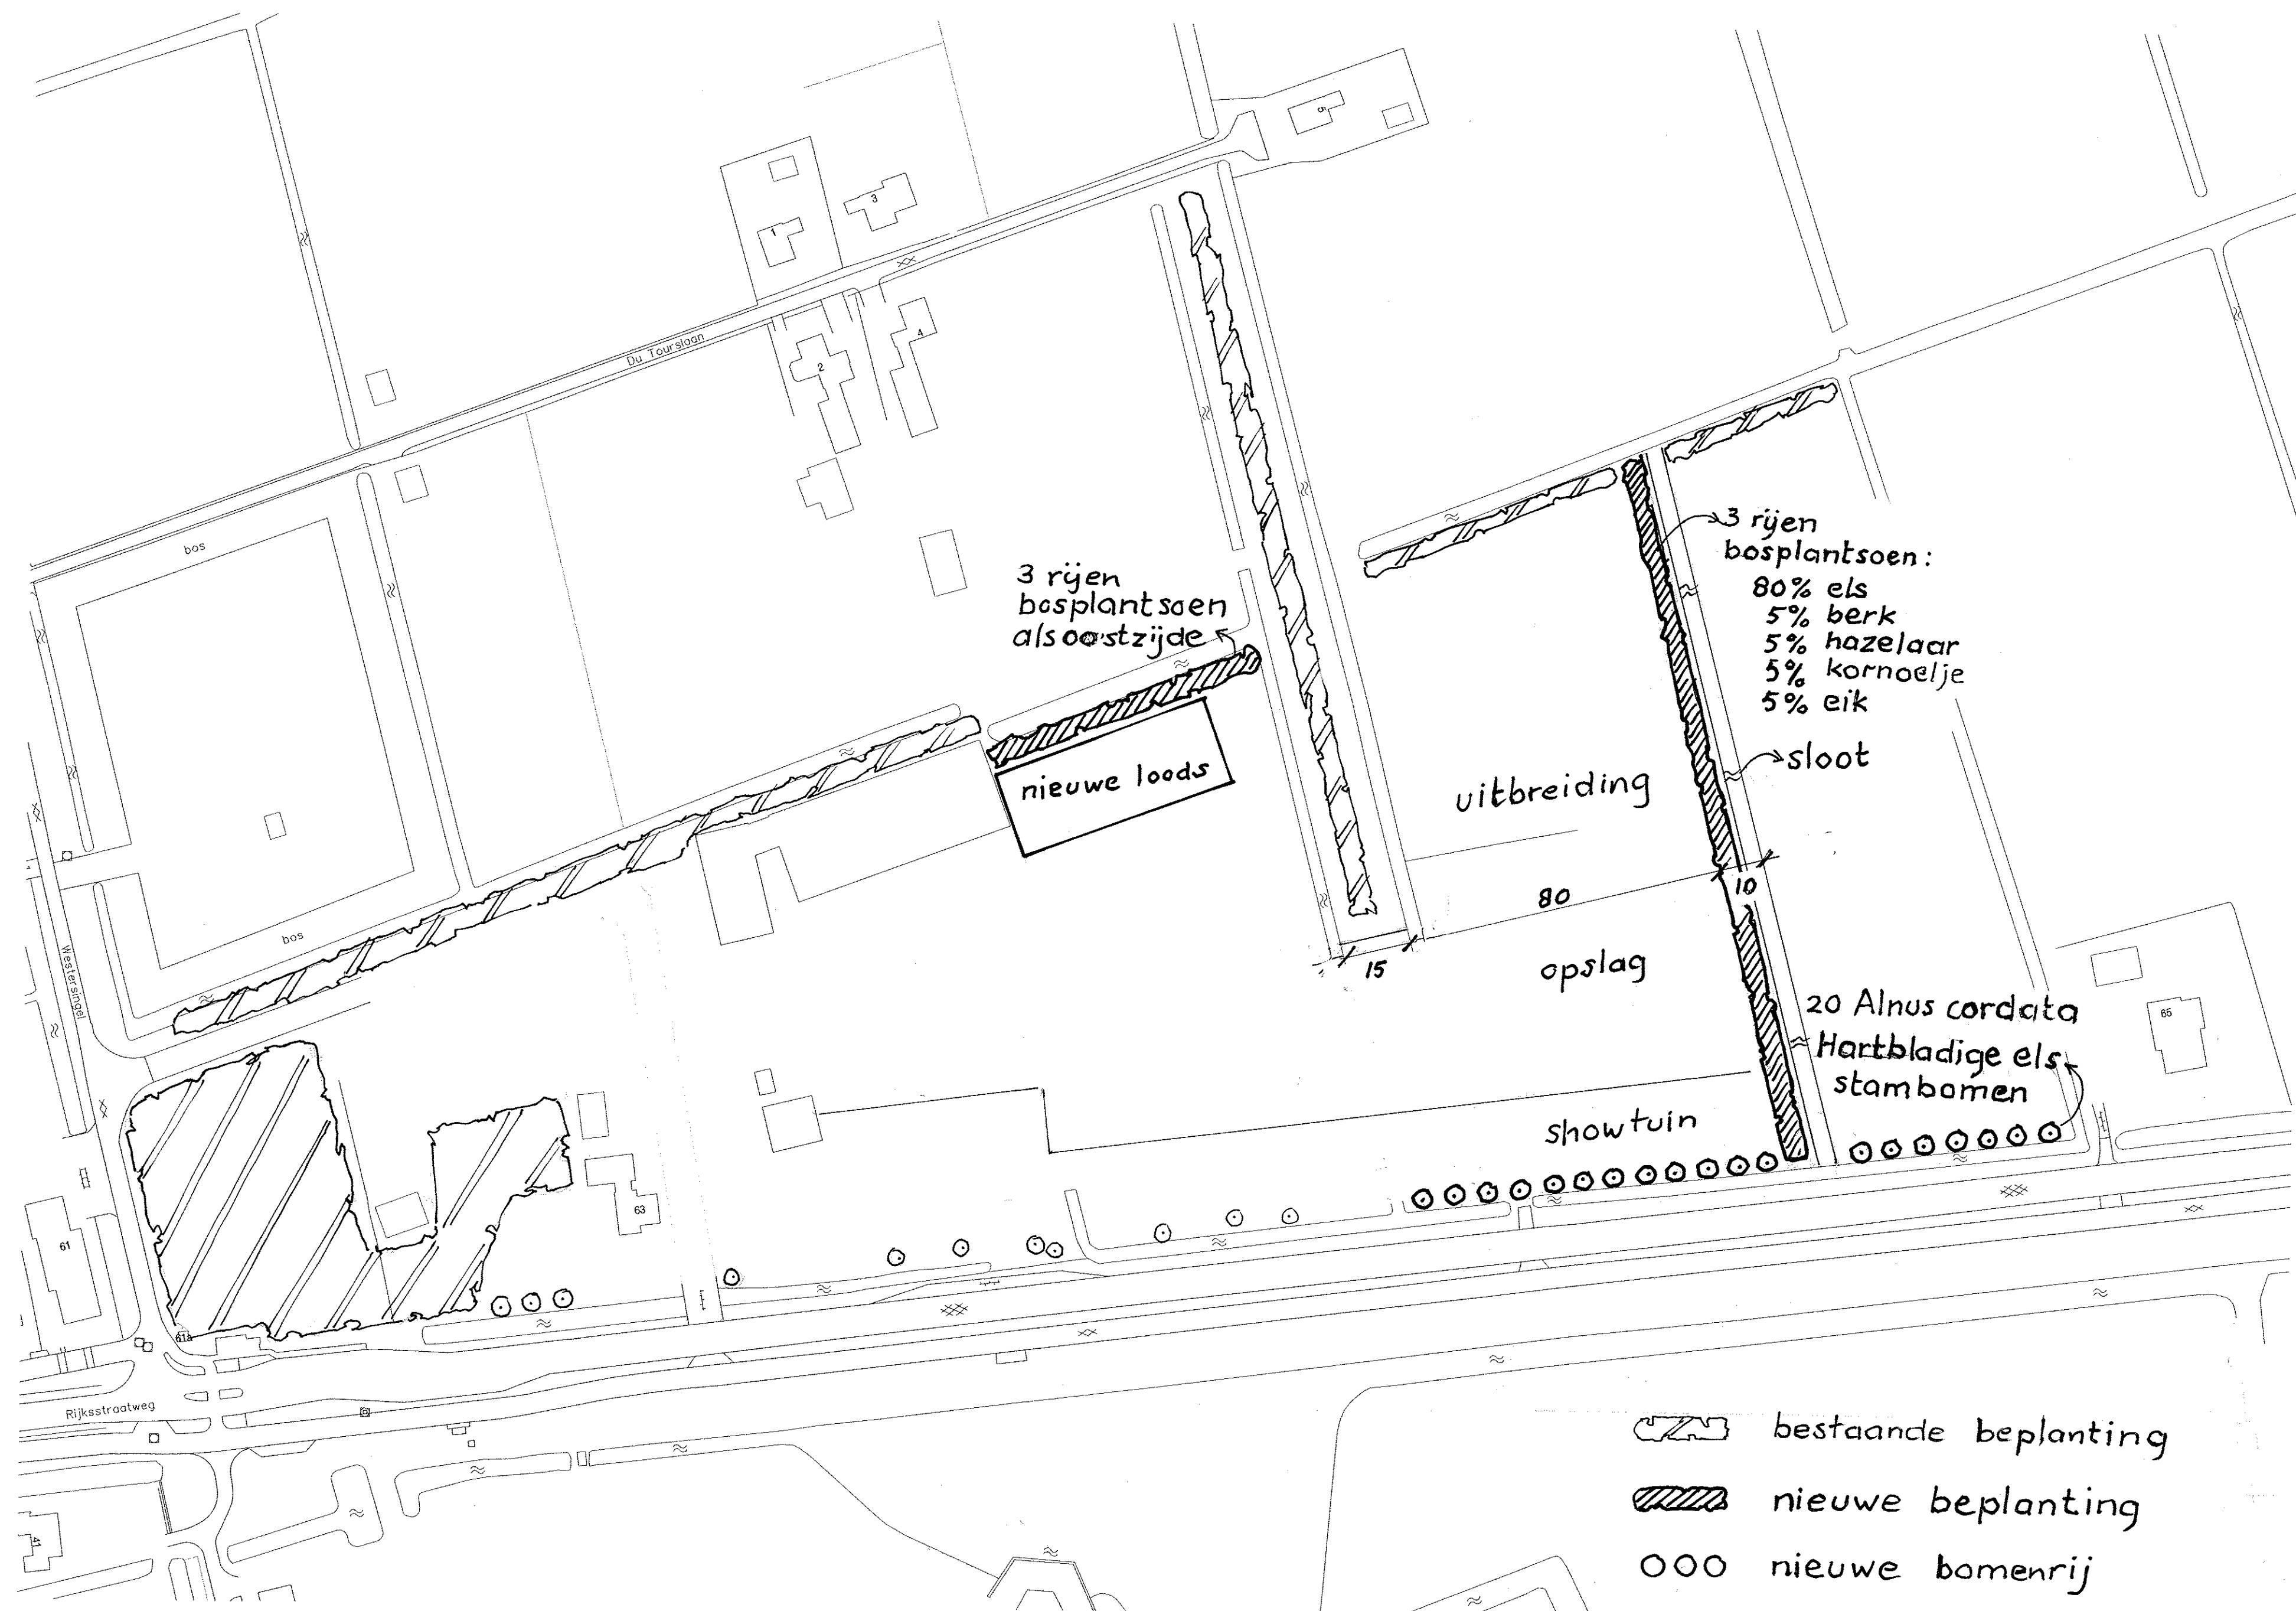

inpassingsplan 0 10 25 50 M
 uitbreiding Boonstra Nb.