


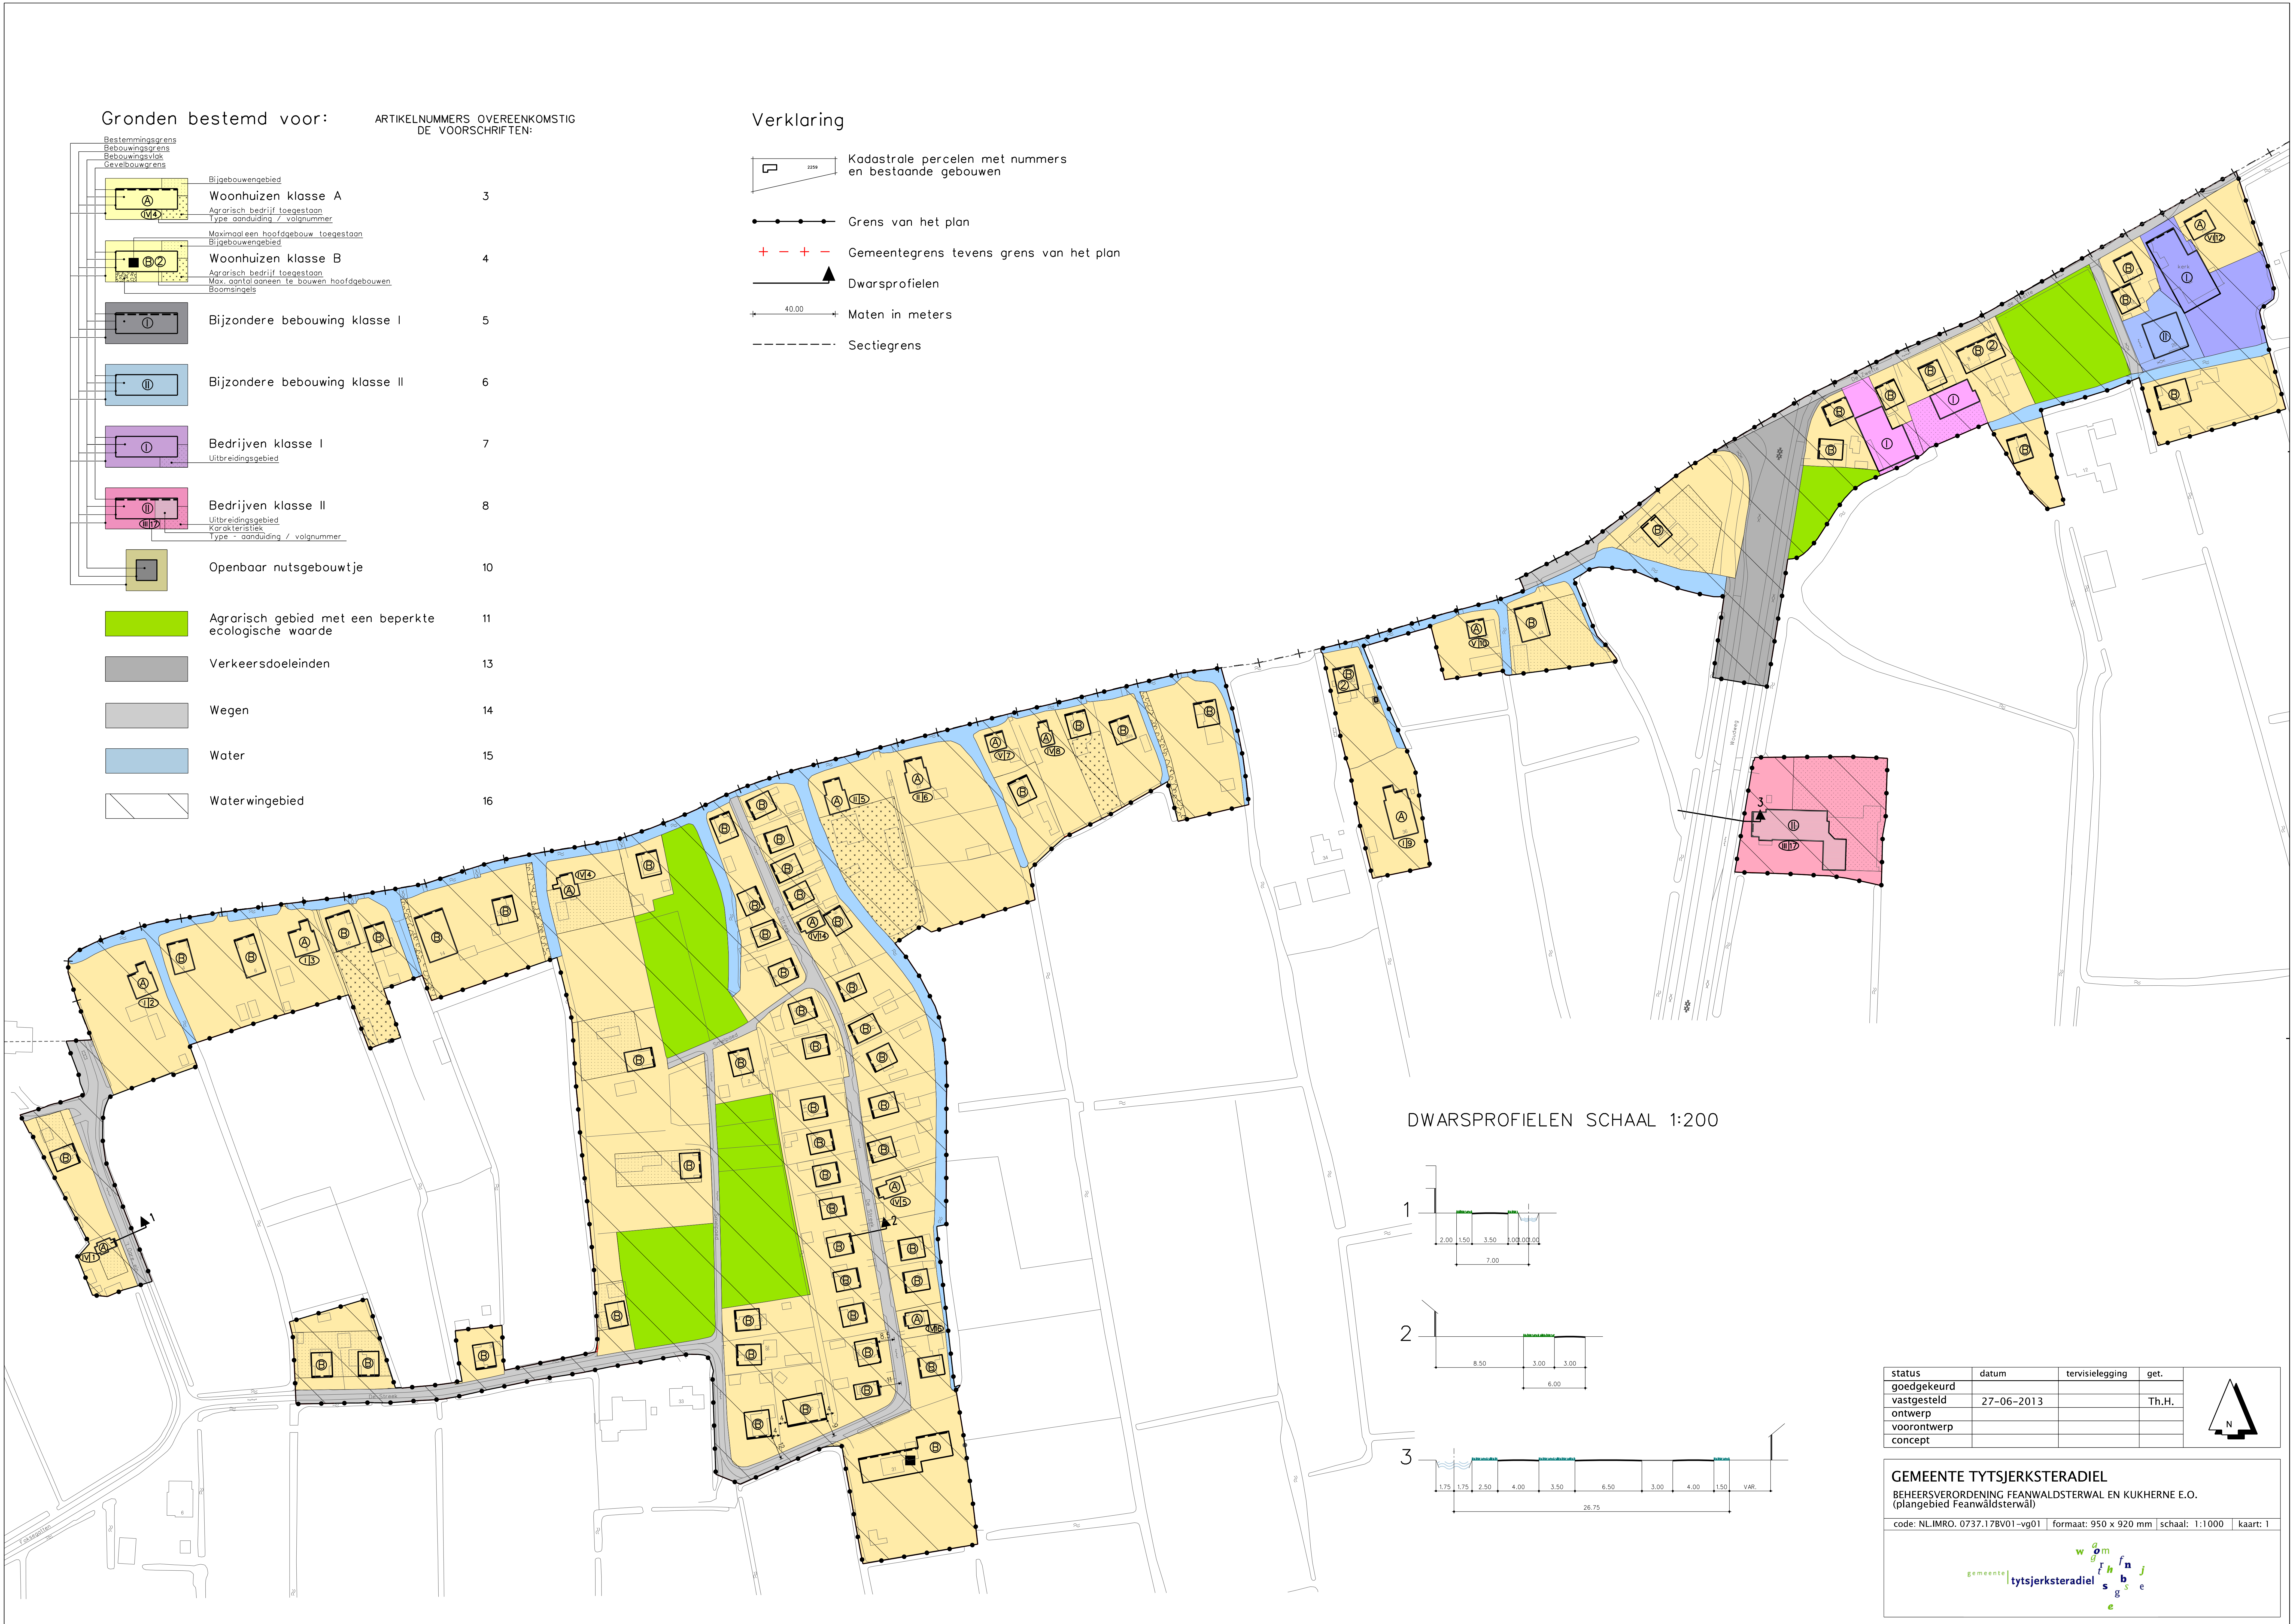


Gronden bestemd voor: ARTIKELNUMMERS OVEREENKOMSTIG DE VOORSCHRIFTEN:

- Bestemmingsgrens
- Bebouwingsgrens
- Bebouwingsvlak
- Gevelbouwvlak
- Woonhuizen klasse A
- Woonhuizen klasse B
- Bijzondere bebouwing klasse I
- Bijzondere bebouwing klasse II
- Bedrijven klasse I
- Bedrijven klasse II
- Openbaar nutsgebouwtje
- Agrarisch gebied met een beperkte ecologische waarde
- Verkeersdoeleinden
- Wegen
- Water
- Waterwingebied

- Verklaring
- Kadastrale percelen met nummers en bestaande gebouwen
 - Grens van het plan
 - Gemeentegrens tevens grens van het plan
 - Dwarsprofielen
 - Maten in meters
 - Sectiegrens

DWARSPROFIELEN SCHAAL 1:200

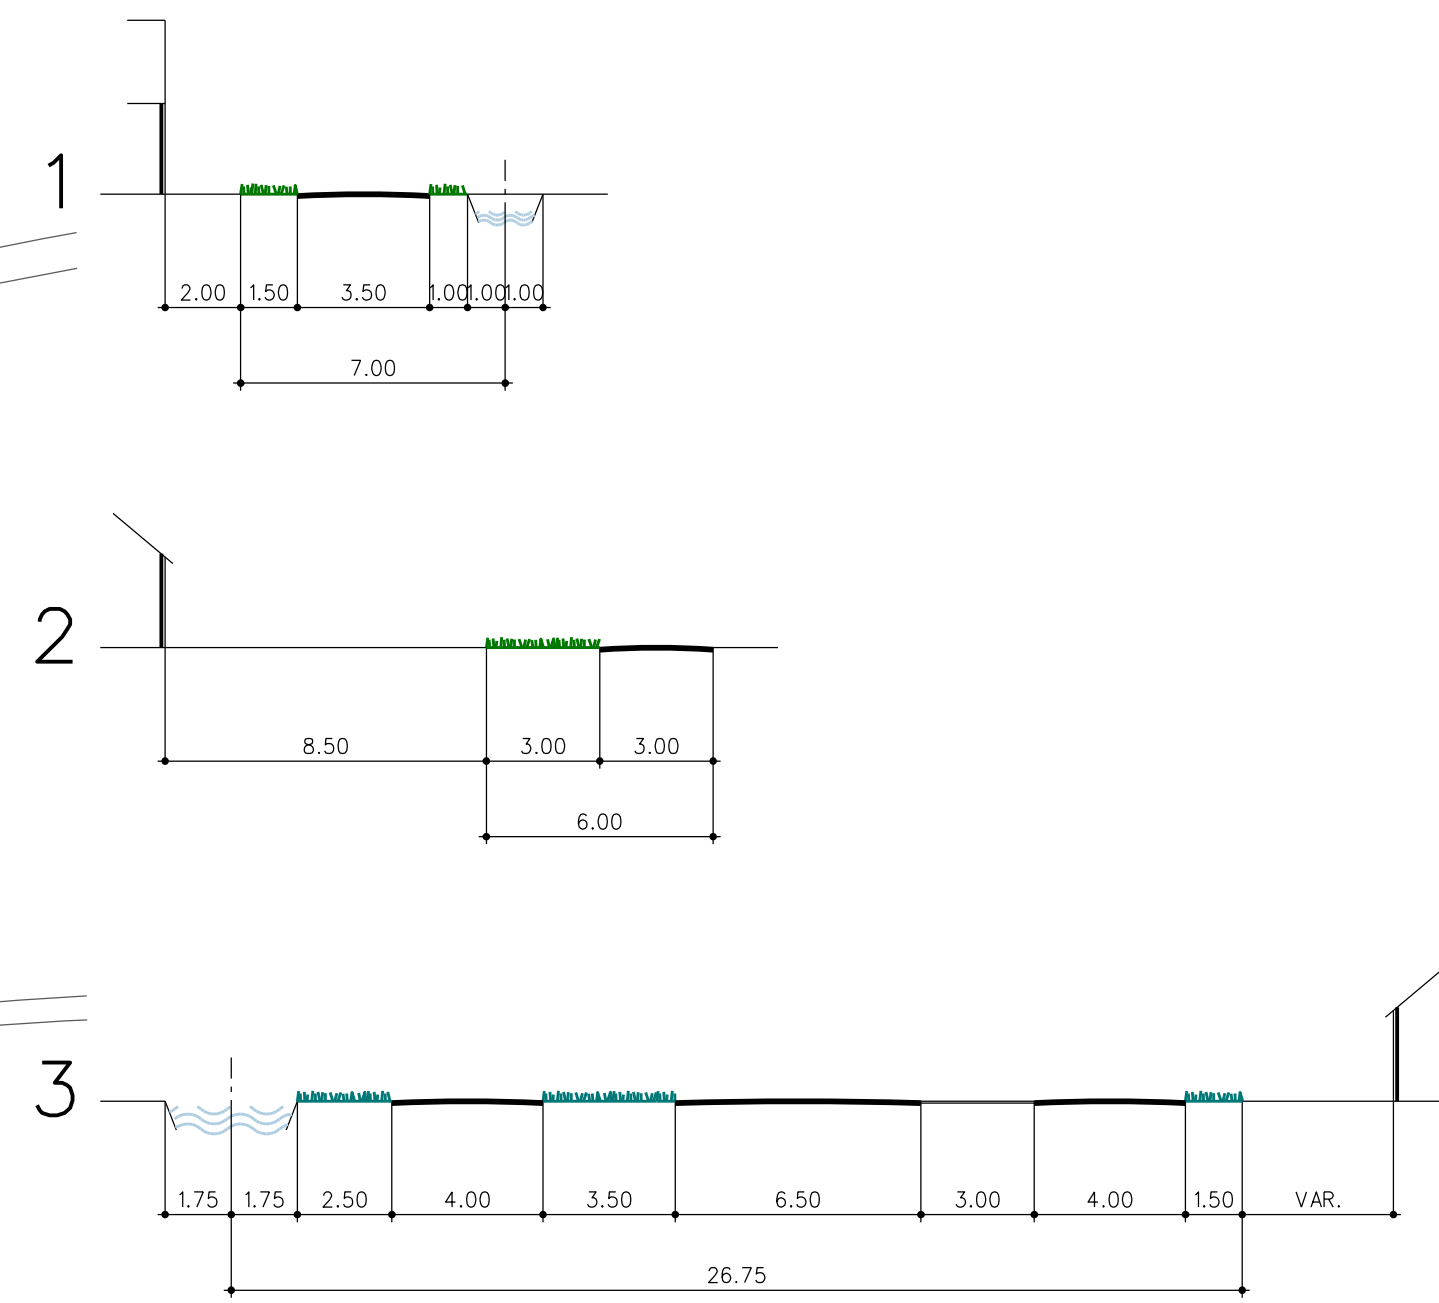

status	datum	tervisielegging	get.
goedgekeurd	27-06-2013		Th.H.
vastgesteld			
ontwerp			
voortontwerp			
concept			

GEMEENTE TYTSJERKSTERADIEL
BEHEERSVERORDENING FEANWÂLDSTERWÂL EN KUKHERNE E.O.
(plangebied Feanwâldsterwâl)

code: NL.IMRO.0737.17BV01-vg01 | formaat: 950 x 920 mm | schaal: 1:1000 | kaart: 1

gemeente tytsjerksteradiel