

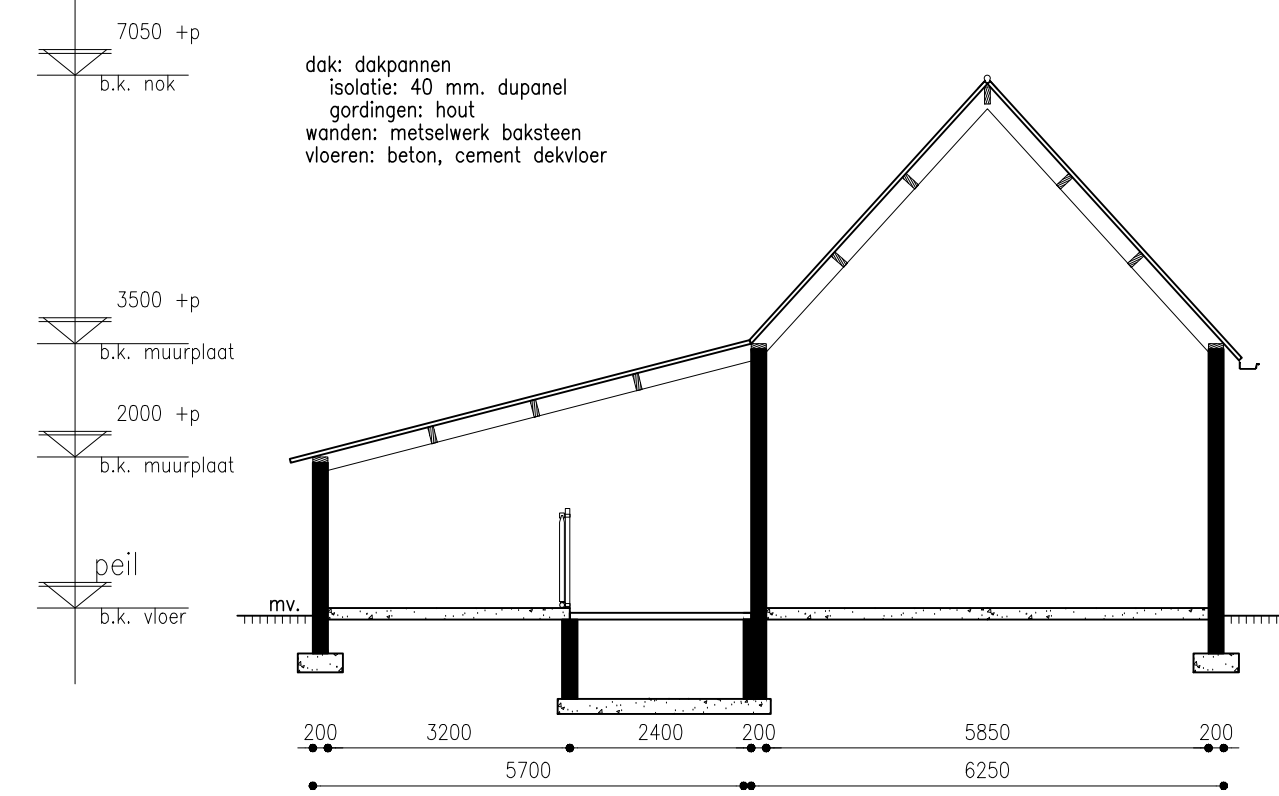
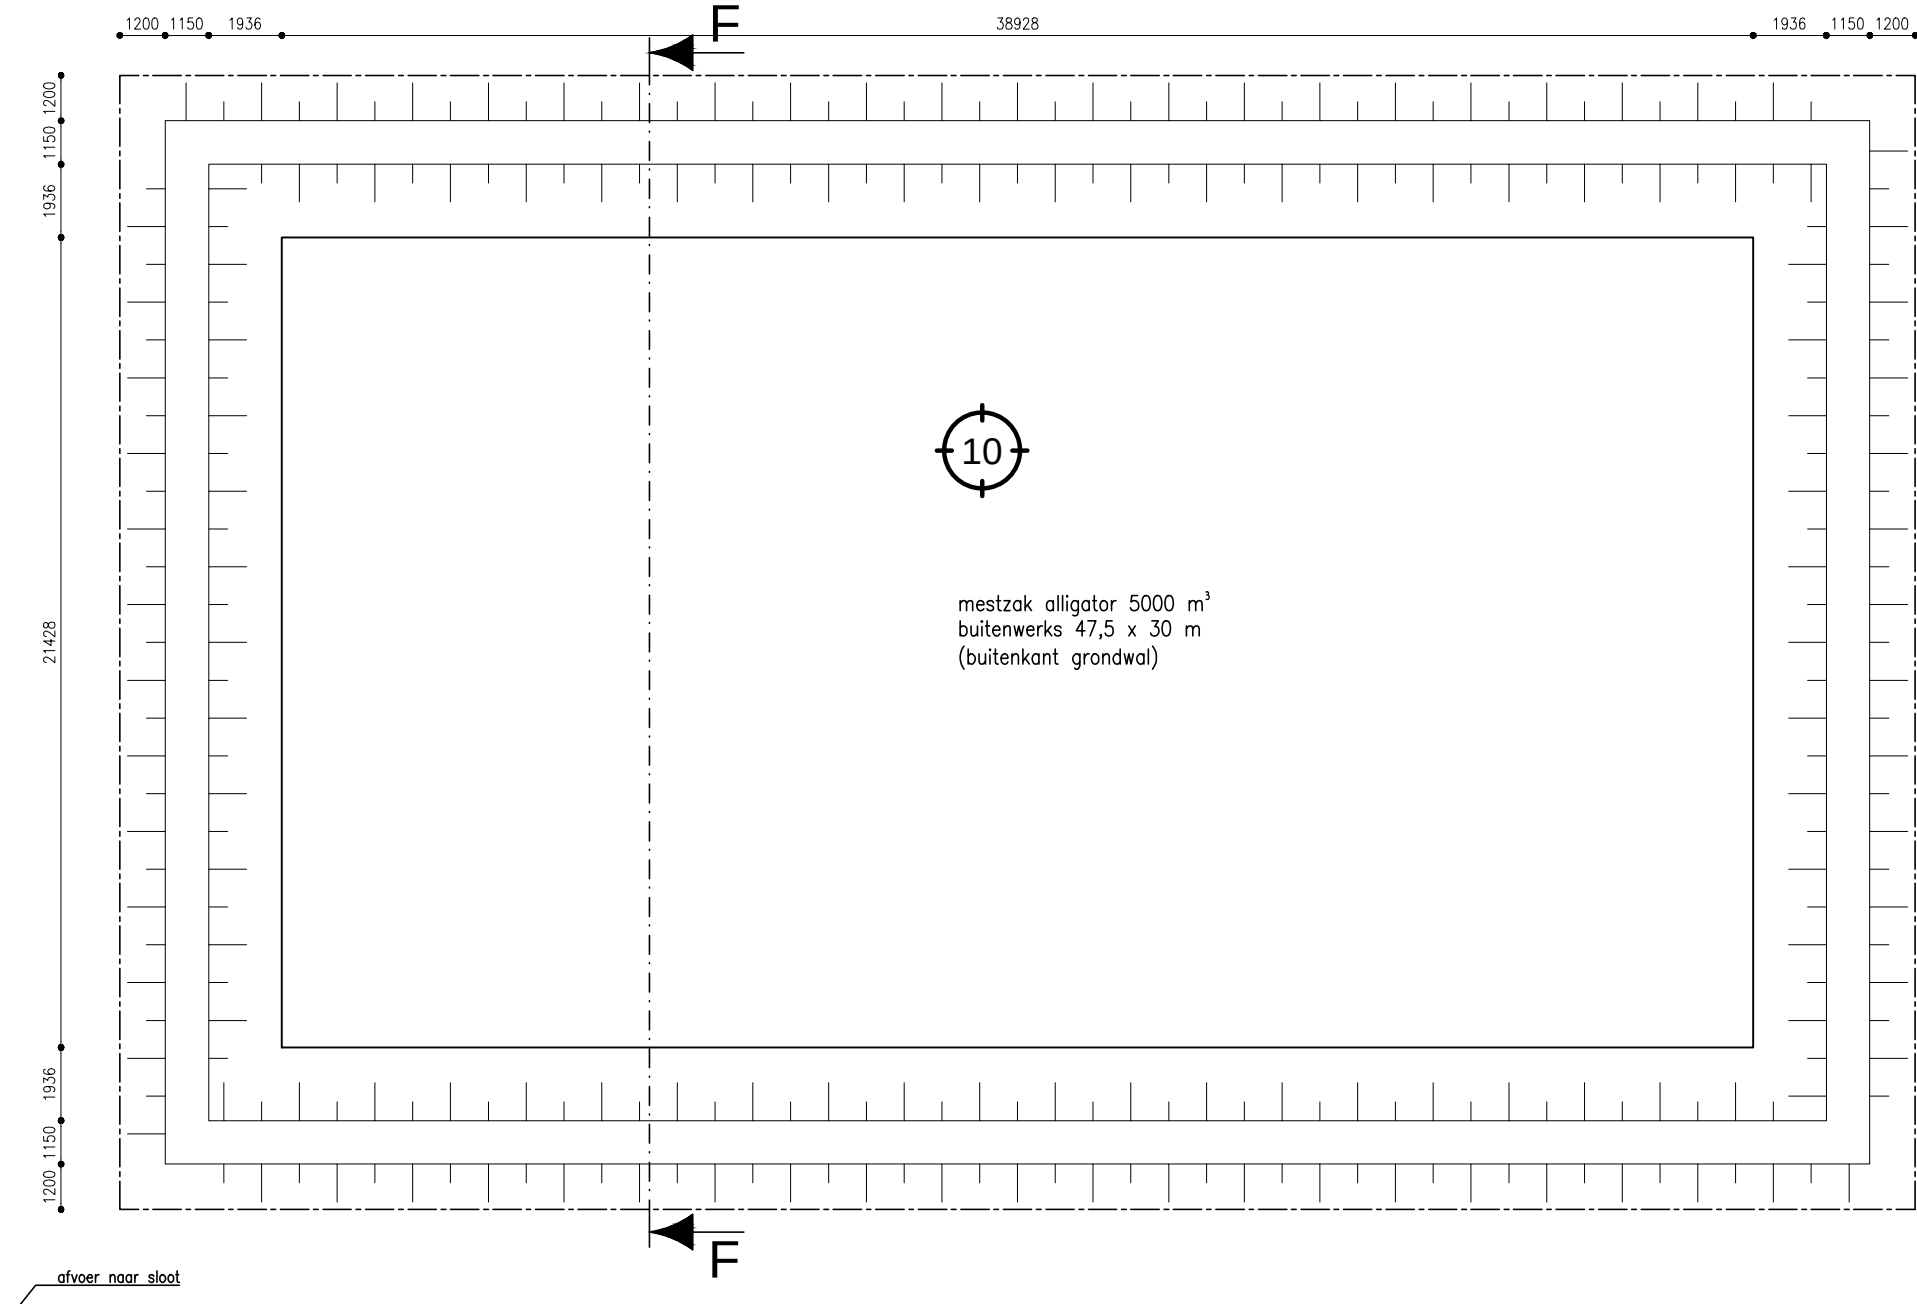
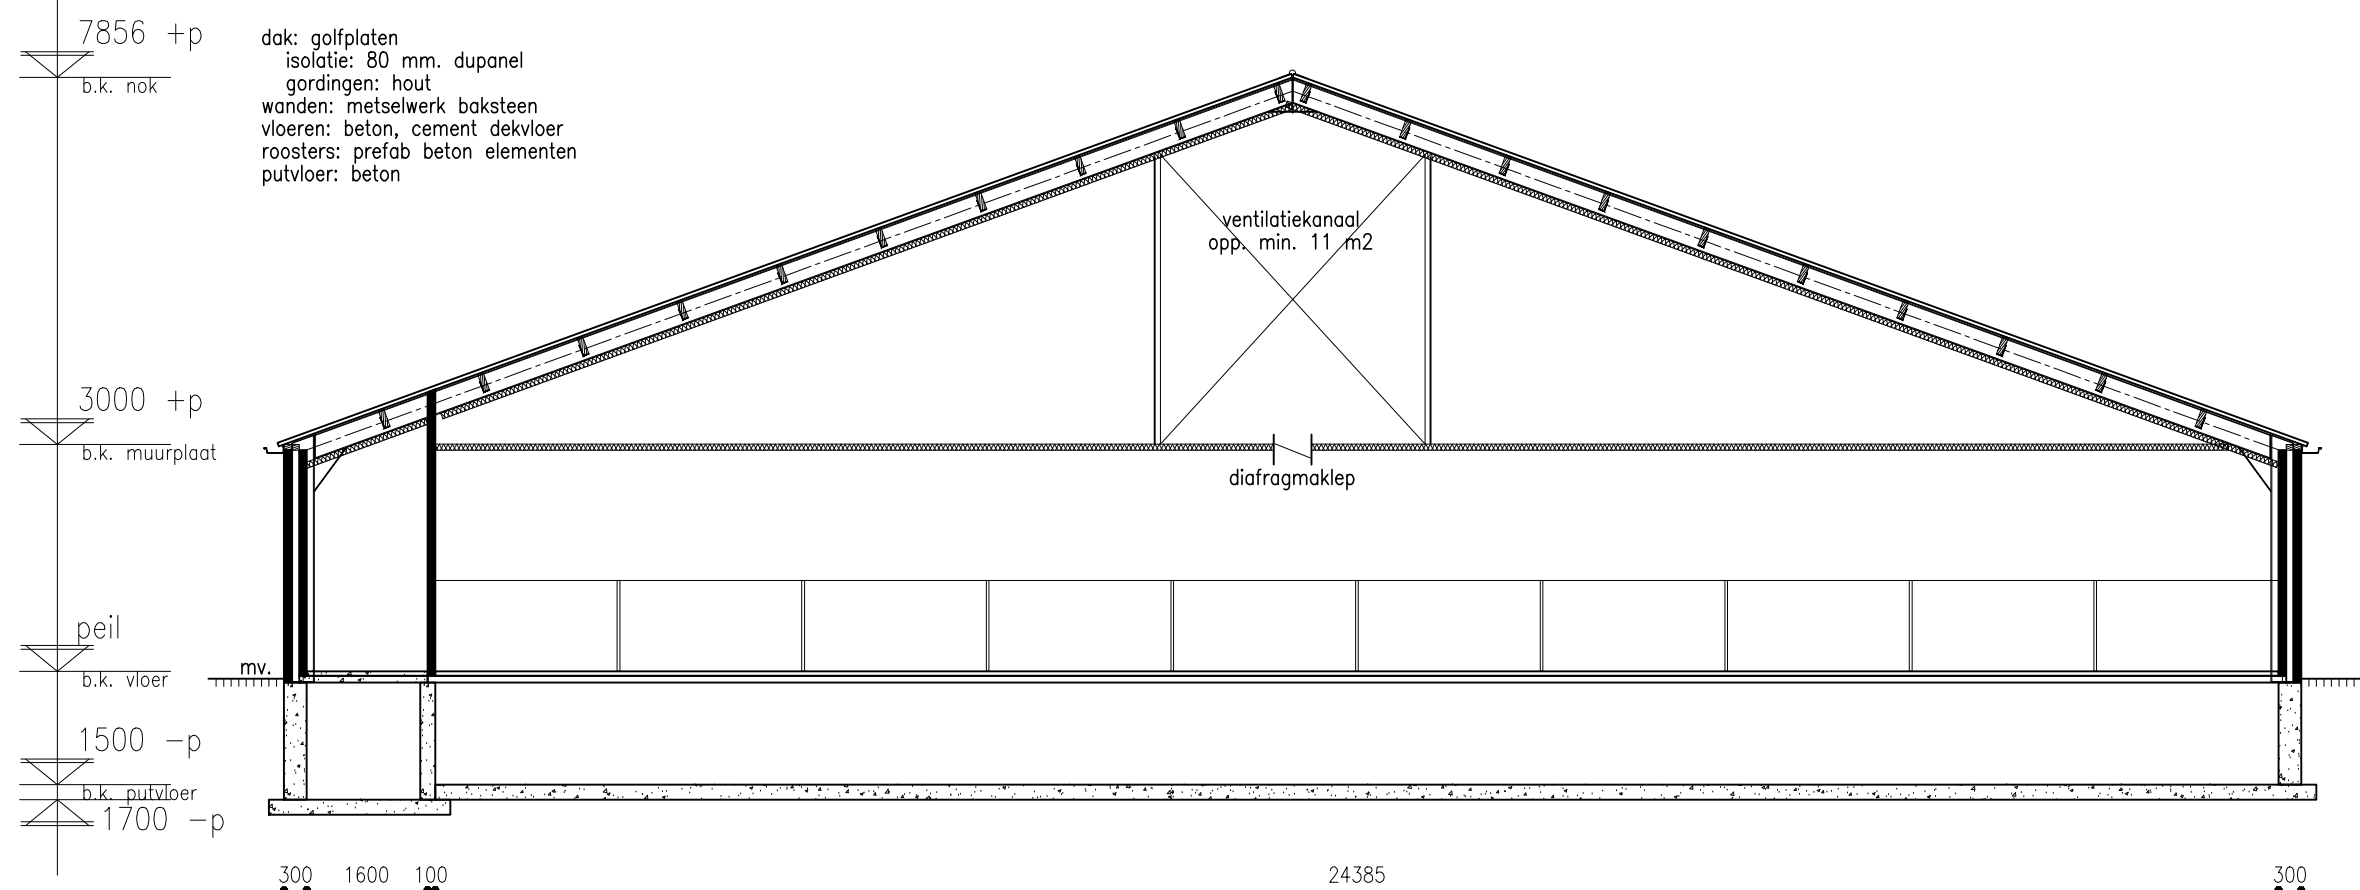
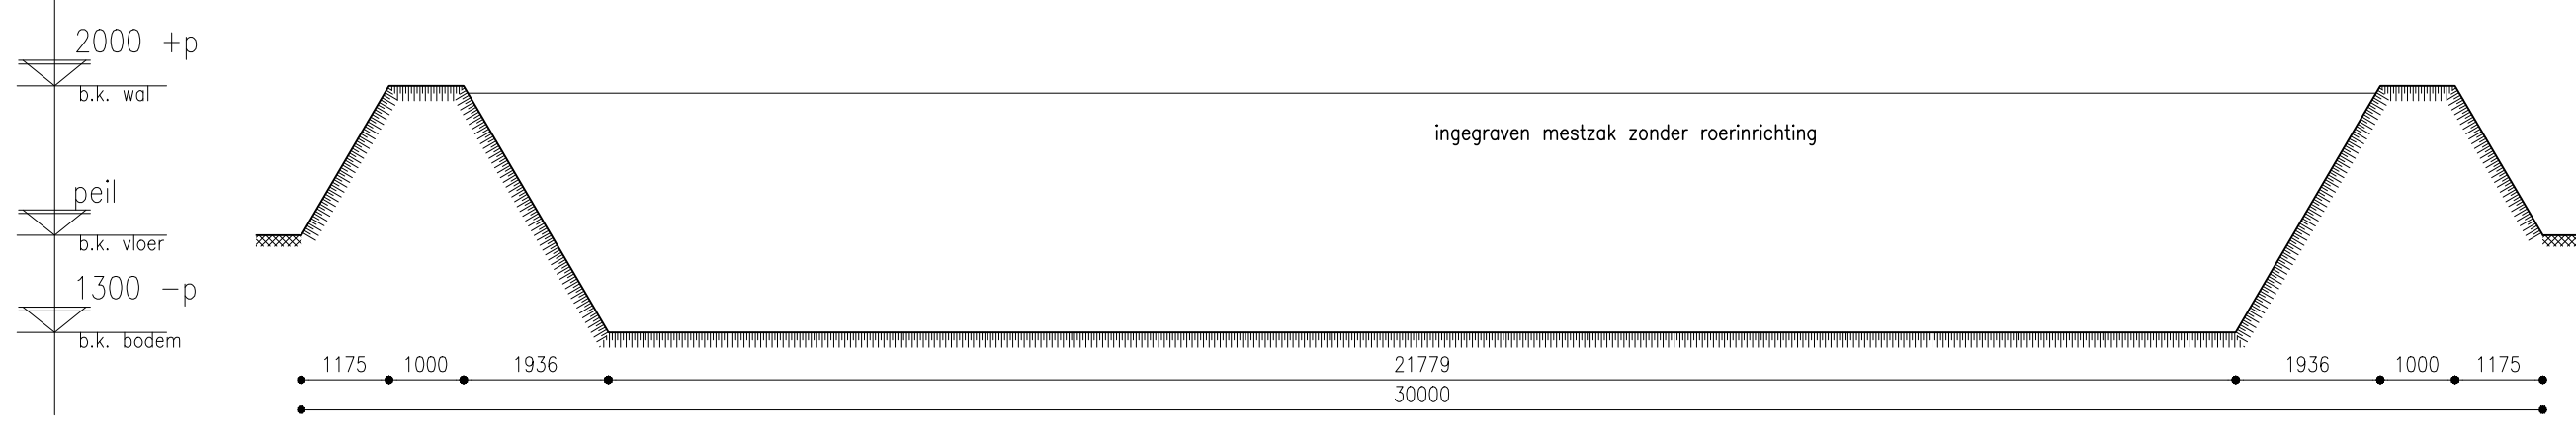
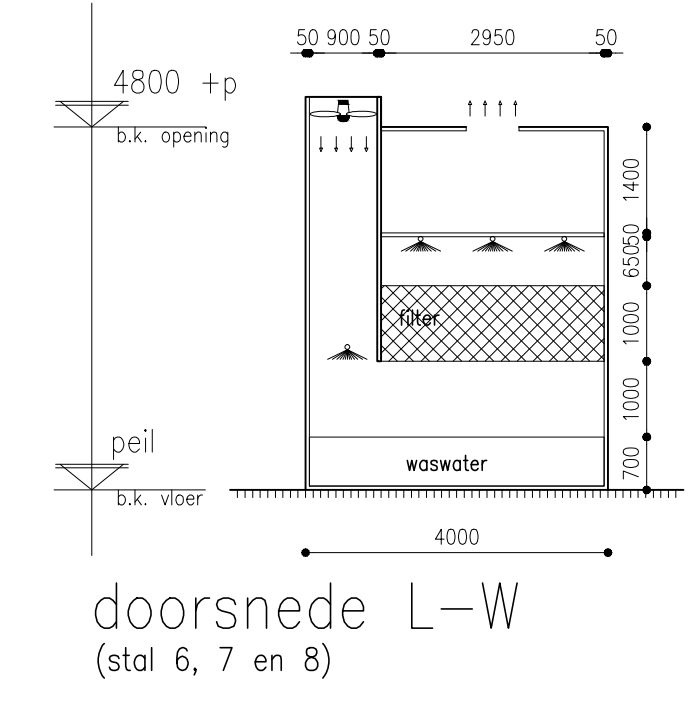
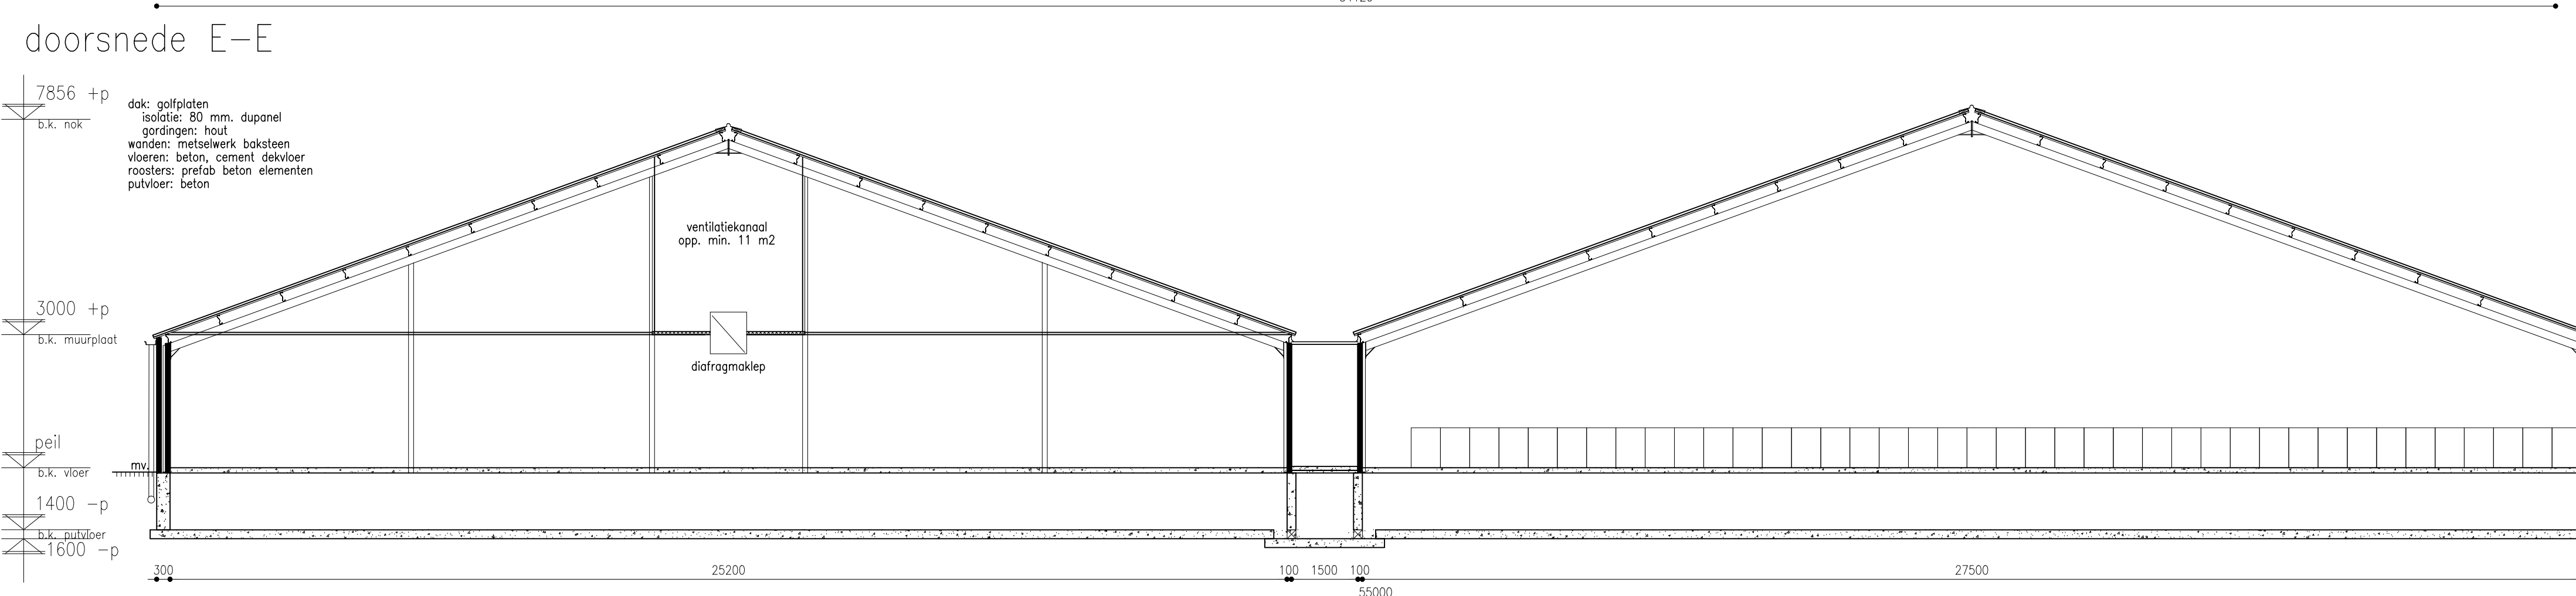


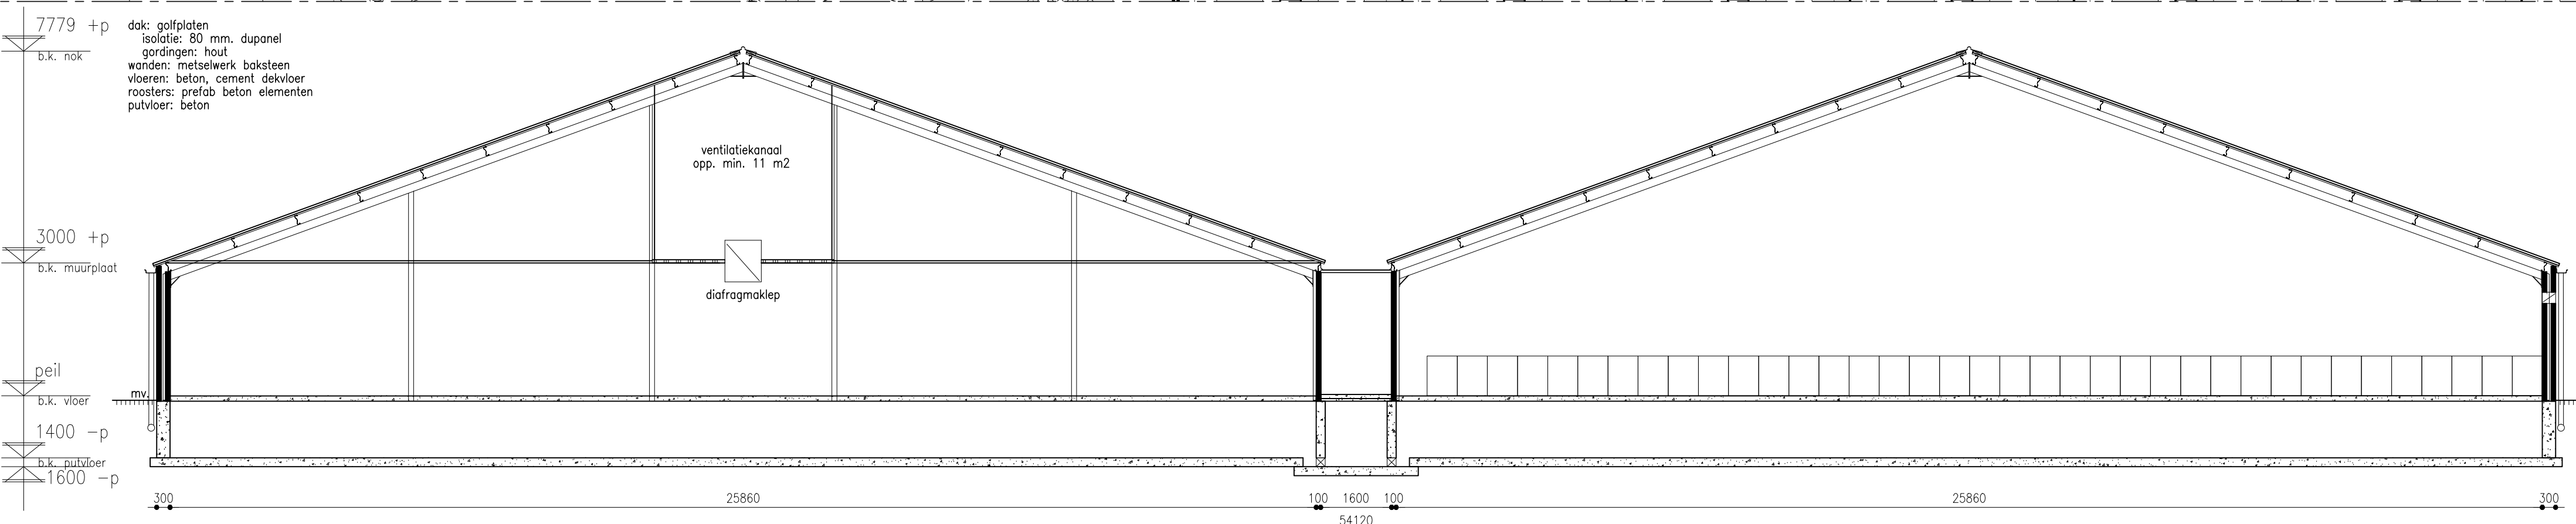

doorsnede A-A

pos. nr.	joghre		kramzeugen		gespinde bigen		gutta-/guz. zeugen		kleinwerkens		opforzeugen				verlärden				vermögen				metallspilg		opmerkingen
	positien	deren	positien	deren	positien	deren	positien	deren	positien	deren	positien	deren	positien	deren	positien	deren	positien	deren	positien	deren	positien	deren			
1	18	18	--	--	--	--	--	--	--	--	--	--	--	--	--	--	--	--	--	--	--	50 m³	--		
2	--	--	--	--	--	--	--	--	506	506	576	576	--	--	--	--	--	--	--	--	--	2912 m³	--		
3	--	--	--	--	--	--	--	--	3436	3436	--	--	--	--	--	--	8	12 kW	112 kW	60 kW	43,85 kW	--	250 m³	--	
4	--	--	--	--	3108	3108	--	--	3136	3136	--	--	--	--	--	--	9	13,5 kW	--	--	6 kW	--	250 m³	--	
5	--	--	--	--	1800	1800	--	--	--	--	--	--	--	--	--	--	7	10,5 kW	--	--	10,15 kW	--	1055 m³	--	
6	--	--	280	280	--	--	90	90	460	460	--	--	--	--	--	--	7	10,5 kW	--	--	130 kW	19,75 kW	--	3100 m³	--
7	--	--	--	--	--	--	864	864	192	192	--	--	2	2	--	--	7	10,5 kW	--	--	10 kW	20,1 kW	--	3100 m³	--
8	--	--	--	--	5400	5400	--	--	--	--	--	--	--	--	--	--	--	--	--	--	15,2 kW	--	2985 m³	--	
9	--	--	392	392	--	--	--	--	--	--	--	--	--	--	7	10,5 kW	--	--	--	15,90 kW	--	3024 m³	--		
10	--	--	--	--	--	--	--	--	--	--	--	--	--	--	--	--	--	--	--	--	--	5000 m³	--		
10 kosten	18	18	672	672	10308	10308	1460	1460	7800	7800	--	--	2	2	--	--	52	78 kW	112 kW	60 kW	145,45 kW	--	31726 m³	--	

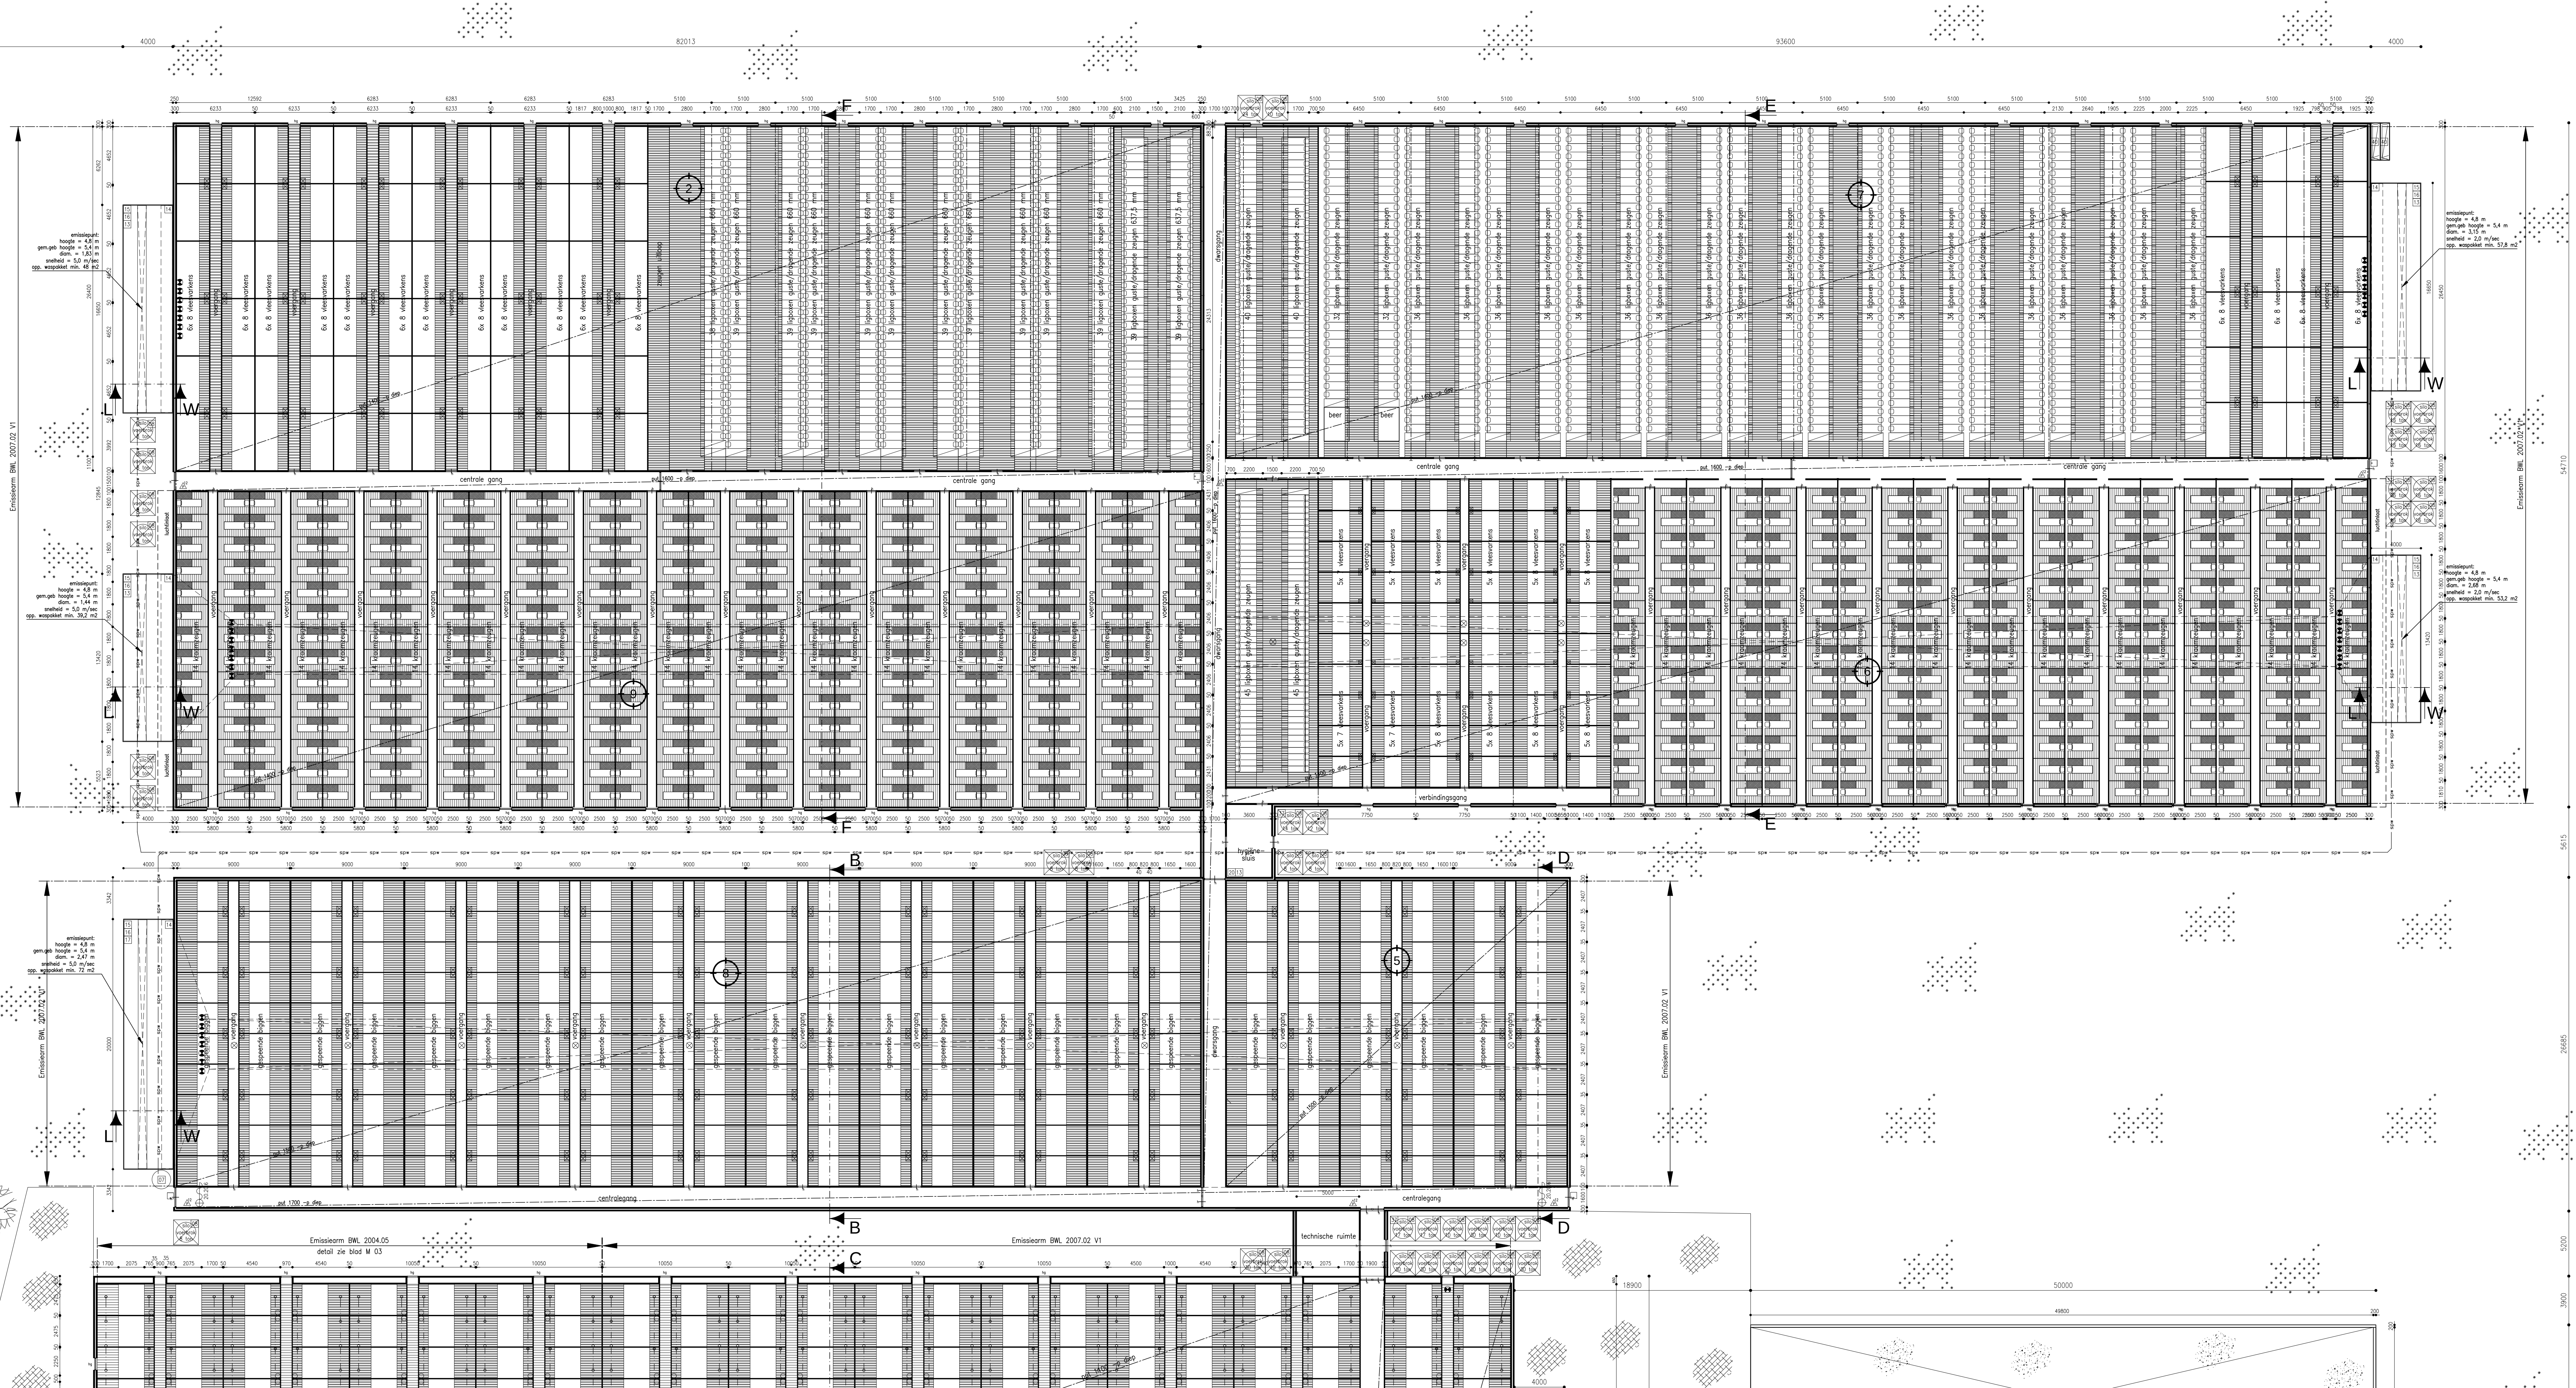

- Renvoii algemeen
- betonnen / houten / kunststof / raamkozijn met glas
 - kozijn en deur
 - muur met spouw 100-120-100 mm breed
 - muur 150 mm breed
 - betonnen vloer
 - erfverharding d.m.v. klinkers
 - erfverharding d.m.v. beton
- Renvoii symbolen
- dakdak
 - schroefpilaar
 - afvoerpijp
 - centrale mestafvalzuiger
 - centrale afvalwaterzuiger
 - dakafvalwater/mestafvalwater
 - brandklep (poeder, inh. 12 l)
 - ventilator 1400 cm³/min
 - klep met slang (400, 20 m.) met slangpijp (66)