
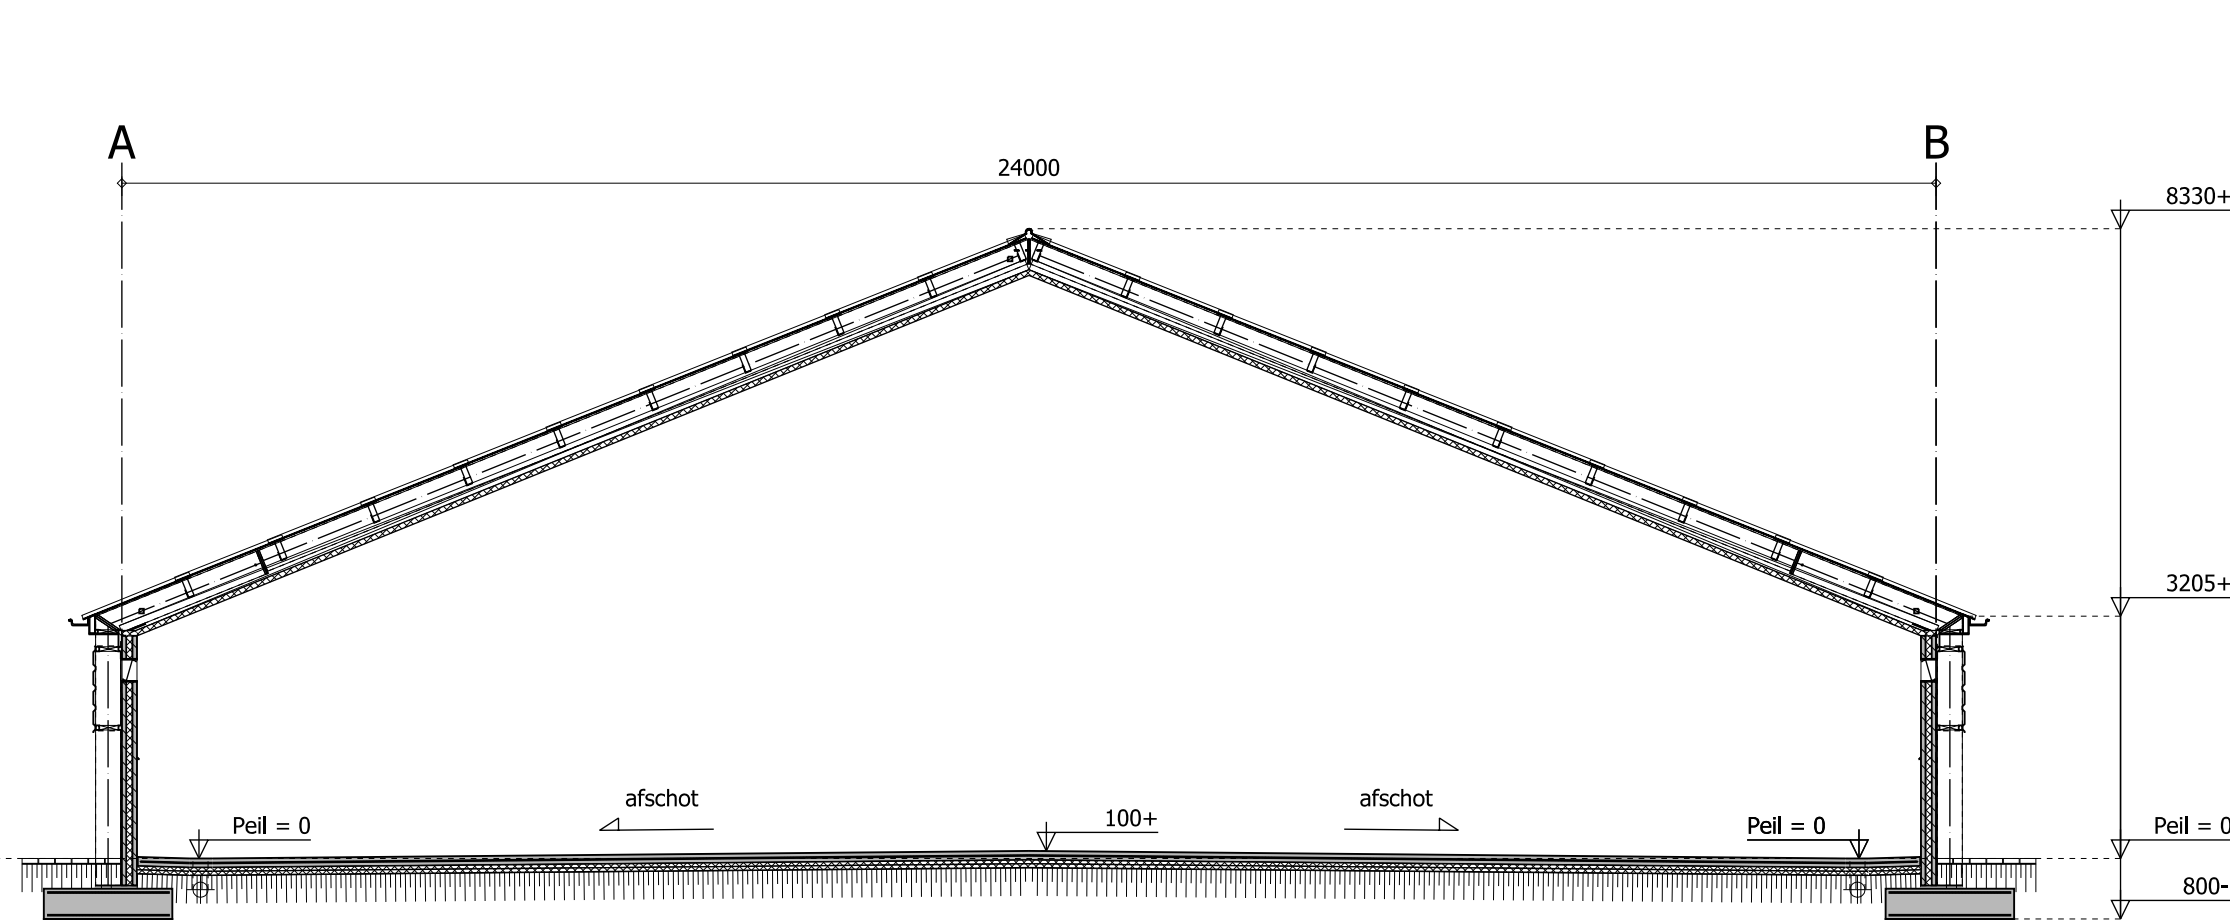
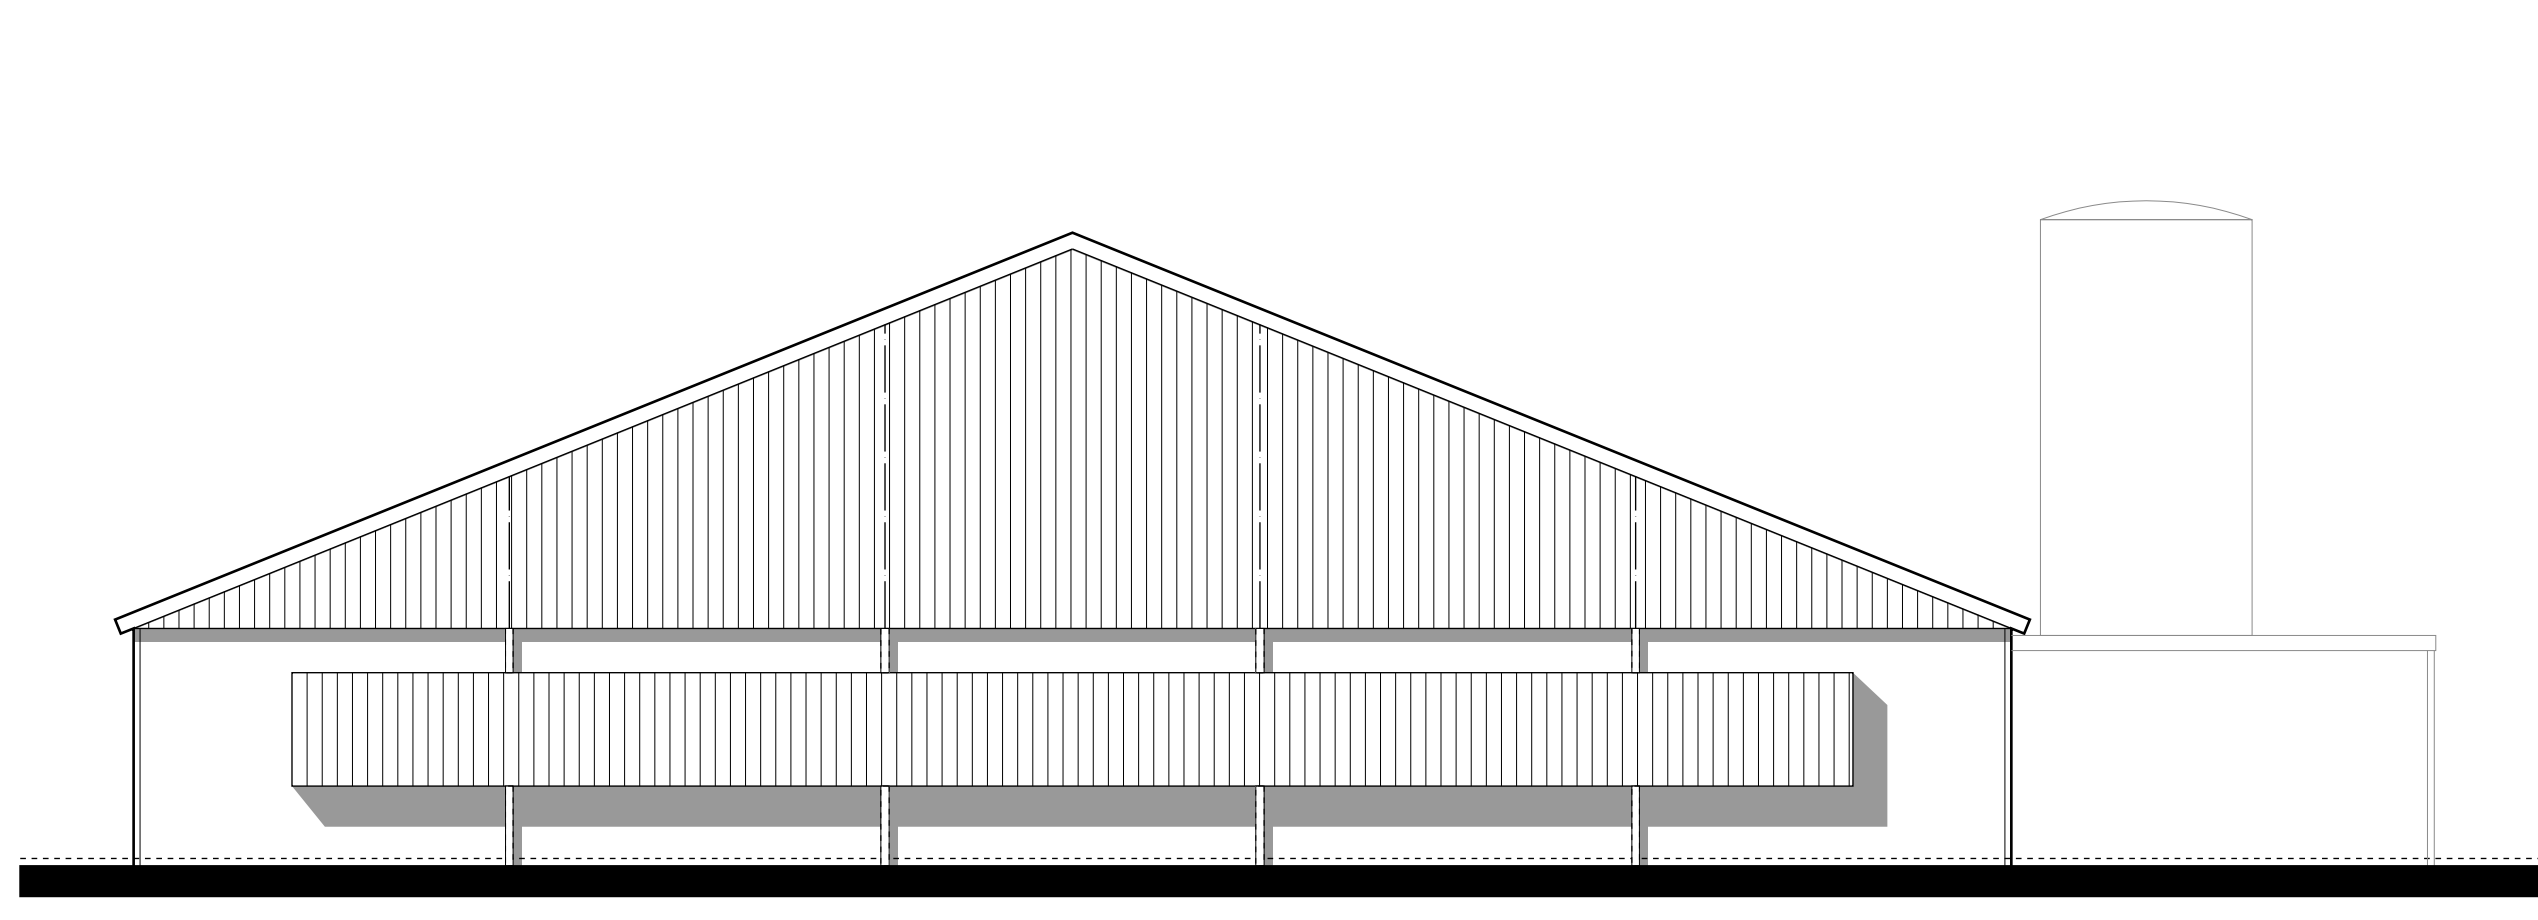
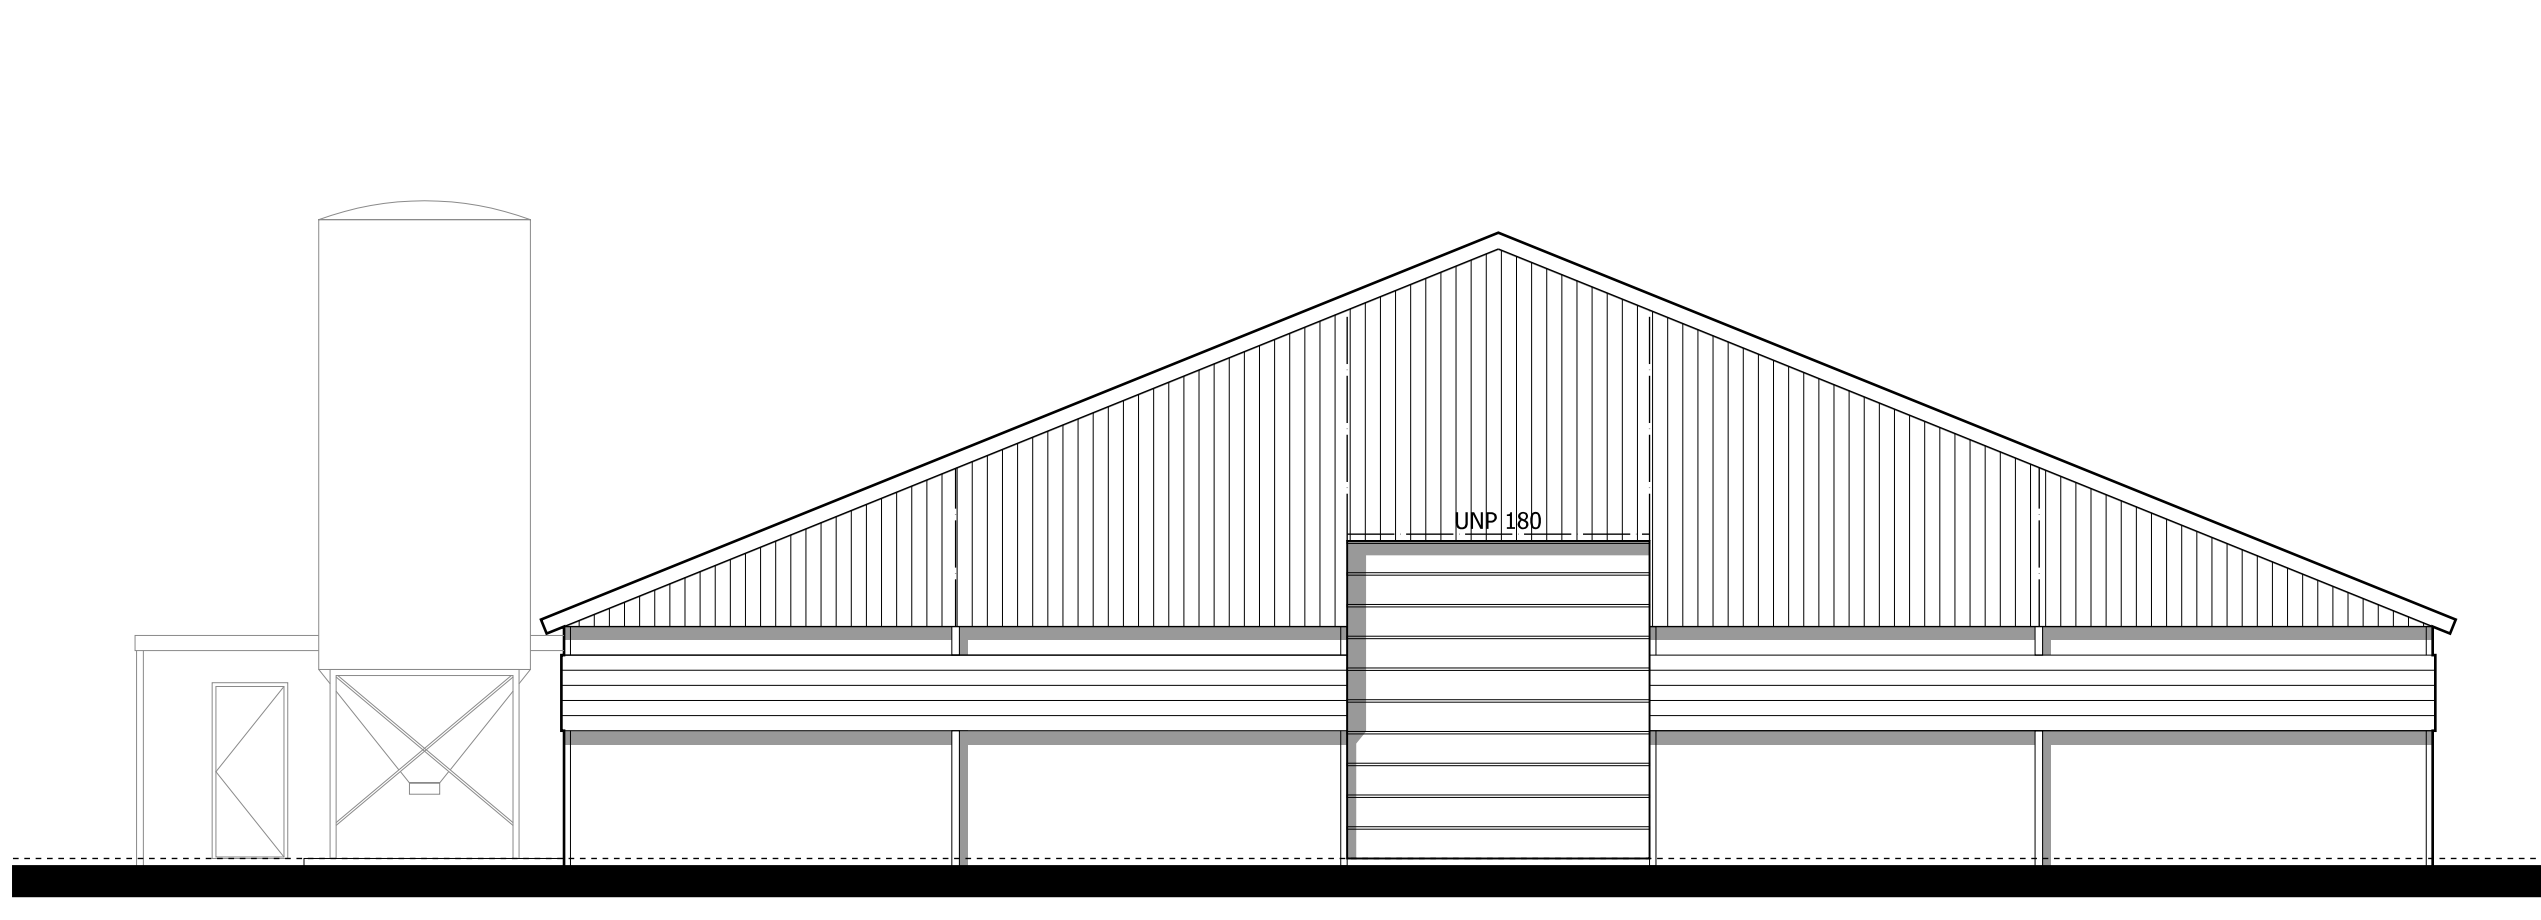
 
 


 

ALGEMEEN


alle in het werk voorkomende houtwerk impregneren
stafrichting uit te voeren door derden in overleg met aannemer
alle isolatievoorzieningen verwerken volgens voorschriften
leverancier en eisen van de brandweer / bouwbesluit
leidingwater installatie volgens NEN 1006
electrische installatie volgens NEN 1010
thermische isolatie volgens NEN 1068
ventilatoren en toebehoren volgens voorschriften leveranciers
afwerking wanden, vloeren en plafonds i.o.m. opdrachtgever

GEVELS

alle prefab betonelementen volgens voorschriften leverancier
200mm geïsoleerde betonelementen isoleren met 80mm polyurethaan (PU)
betonpanelen binnenzijde glad afwerken en naden afdicthen
plaatsen en koppelen panelen volgens verwerkingsvoorschriften leverancier
alle damwand profielplaten 0,63 mm dik 2-zijdig gegalaniseerd
buitenzijde voorzien van een plastisol coating 200 µm incl. afwerkstukken
bevestigen tegen houten windregels 75x200mm h.o.h. max. 1400 mm
i.v.m. opstuwung van regenwater dient bij damwand profielplaten v.z.v. dimpel
de lekdoor aan de binnenzijde ± 150 mm hoog doorgezet te worden

BRAND

RENVOOI

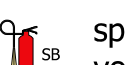 sproeischuimblusser inhoud in liters
voor brandklasse A, B en C vlg NEN 2559

[ZS] deur van binnenuit zonder sleutel te openen

BRANDCOMPARTIMENT

brandcompartment = 3101 m² gebruiksovervlakte
het brandcompartment bestaat uit de kippenstal met de naastgelegen voersilo's


ALGEMEEN

bereikbaarheid van bouwwerken voor brandweer volgens afdeling 6.8 van het bouwbesluit
vluchtafstanden volgens afdeling 2.12 van het bouwbesluit
brandveiligheid en rookproductie van toegepaste materialen met de
brand- en rookklassen zoals voorgeschreven in Afdeling 2.9 van
het bouwbesluit en volgens NEN-EN 13501-1
In overleg met de plaatselijke brandweer dient bekeken te worden of de reeds
aangevoerde bluswatervoorzieningen voldoende zijn
Wanneer er een bluswatervoorziening geplaatst moet worden, dient de capaciteit
en locatie vooraf in overleg met de plaatselijke brandweer bepaald te worden.
De bluswatervoorziening dient voorzien te zijn van een storz koppeling of een banjonetstuk.

MATERIALEN OVERZICHT		
Omschrijving	Materiaal	Kleur
gevels	prefab betonpanelen	steenstrips rood
gevelbekleding	damwandprofielplaten	donker groen
dakbedekking	asbestvrije golfplaten	antraciet
plattendak	kunststof dakfolie	grijs
windveer	asbestvrije hulpstukken	antraciet
ramen	kunststof + dubbel glas	wit
loopdeuren	omnidoor deur o.g.	donker groen
overheaddeur	sakco bedrijfsdeuren o.g.	donker groen
dalgoot	zinken kalkgoot	grijs
materialen en kleuren afstemmen op bestaand geheel		

AFMETINGEN		
Omschrijving	Oppervlakte	Inhoud
veeskuikenstal	3300,9 m²	18752 m³


BOUWBSLUIT		
LOCHT INDOORSTRUCTURE	GEbruiksovervlakte	GEbruiksgebied
V.O.G. BOUWBSLUIT		
functie ruimte	3071 m²	3071 m²
onbenoemde ruimte	30 m²	m² +
TOTAAL	3101 m²	3071 m²

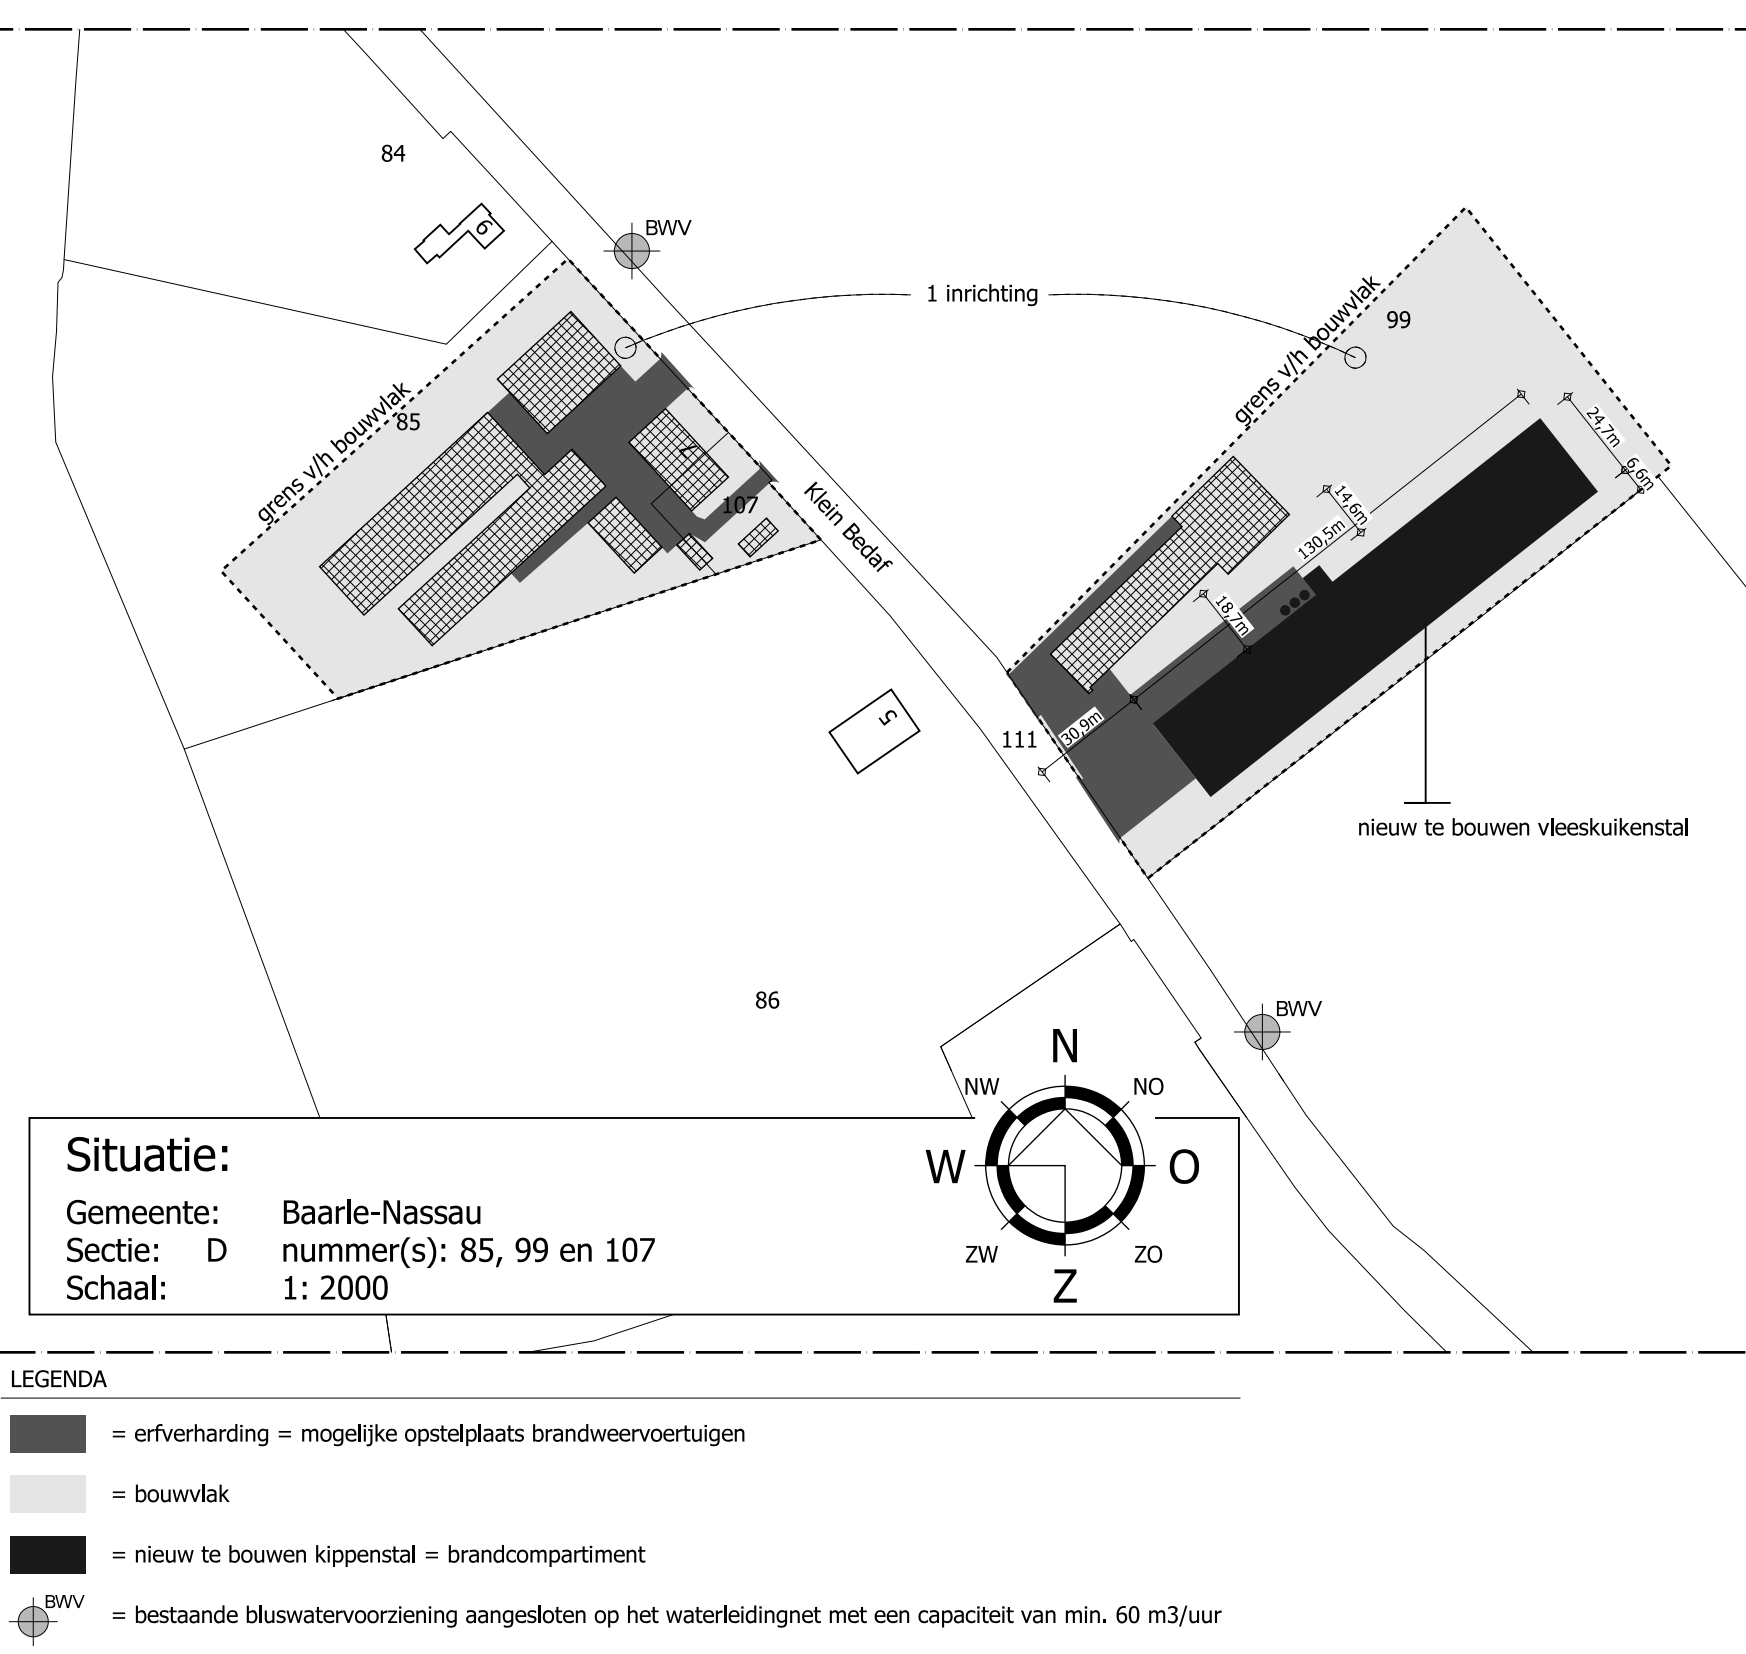

WERK- / UITVOERINGSTEKENINGEN DOOR EN VOOR REKENING VAN AANNEMER TE VERZORGEN

HOOFDCONSTRUCTEUR = SIGMA ENGINEERING BV

MATEN VOORAF IN HET WERK TE CONTROLEREN

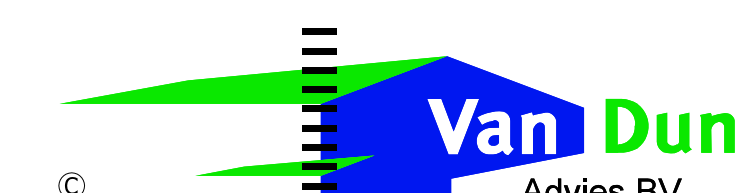		Dorpstraat 54 Tel: (013) 519 94 98 Fax: (013) 519 97 27		5113 TE ULZOTEN www.vandundadvies.nl info@vandundadvies.nl
IN OPDRACHT VAN W.J.M. Vermeiren Bochoven 21 5131 NB Alphen		PROJECT MS		WISSENGEN
TELEFOON 013-5082491		TEKENAAR MS		1:100
TEKENING Bestektekening 1		SCHAL 1:100		1:100
OVERZICHT Nieuw te bouwen vleeskuikenstal aan het Klein Bedaf 7 te Baarle-Nassau		BLAD 1-03		1:100
		DATUM 09-08-2013		1:100

| ONTWERP | BOUW | MILIEU | BRAND | RUIMTELIJKE ORDENING | BOUWBELEIDING |