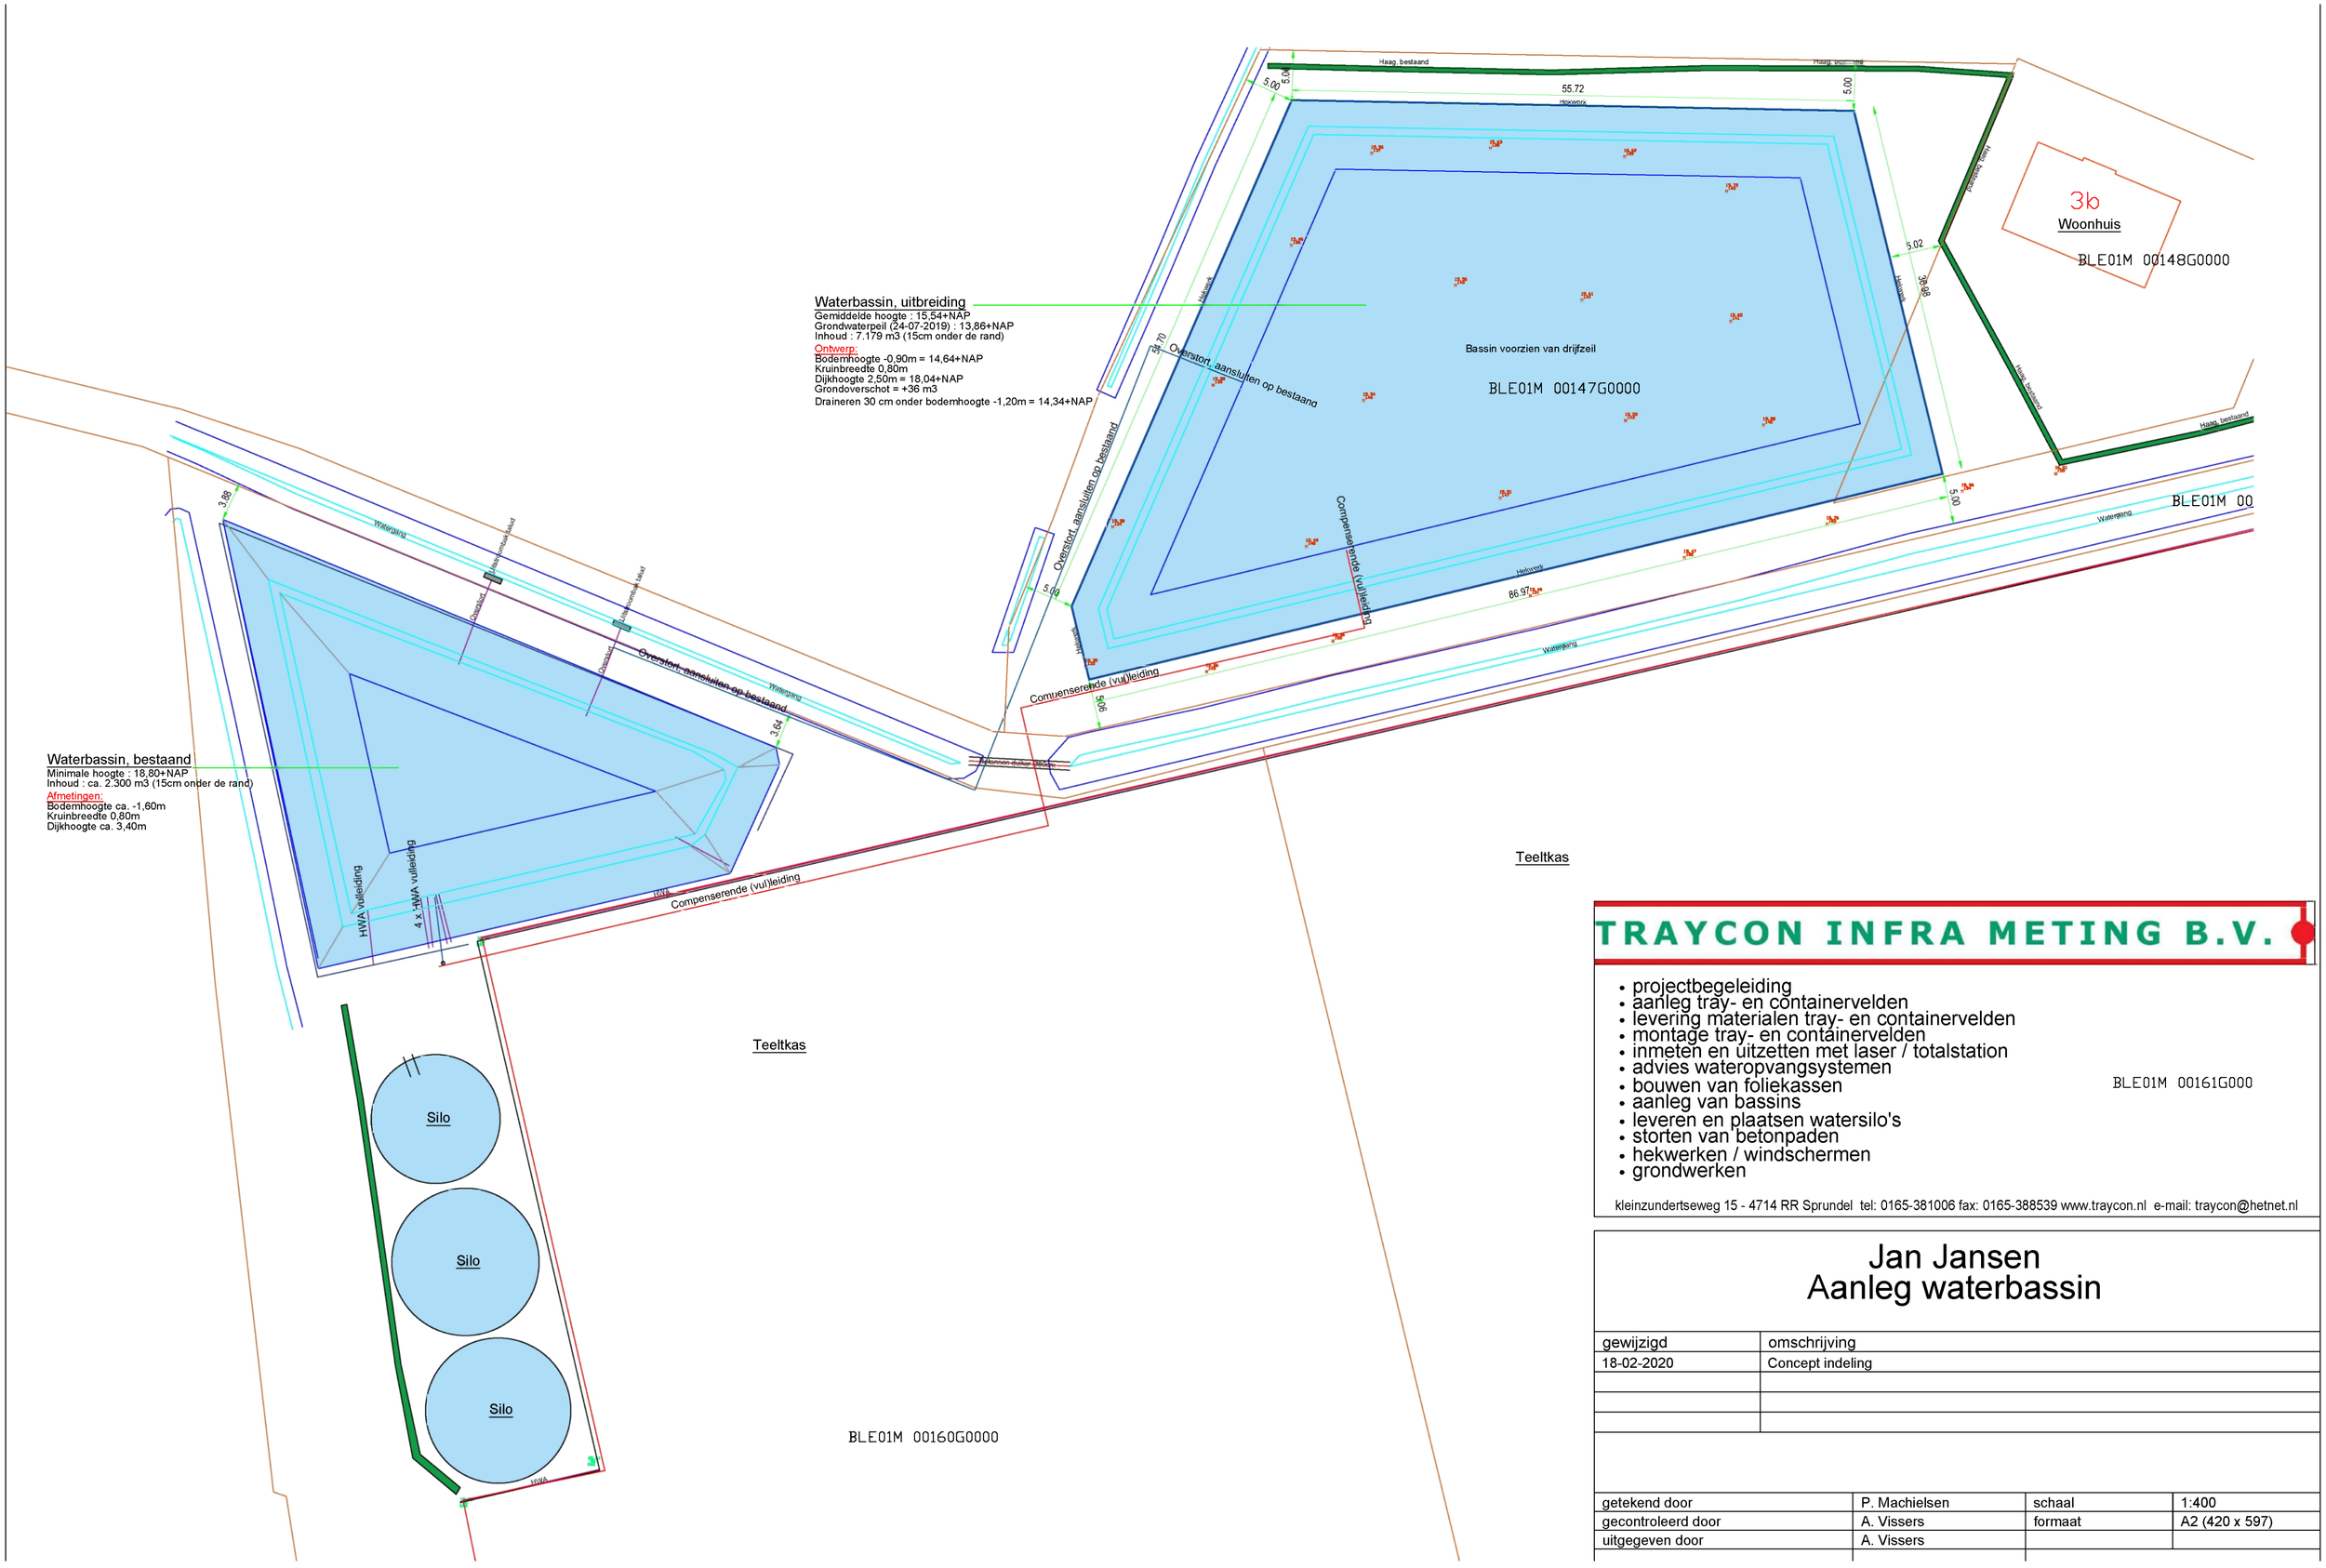

TRAYCON INFRA METING B.V.

- projectbegeleiding
- aanleg tray- en containervelden
- levering materialen tray- en containervelden
- montage tray- en containervelden
- inmeten en uitzetten met laser / totalstation
- advies wateropvangsystemen
- bouwen van foliekassen
- aanleg van bassins
- leveren en plaatsen watersilo's
- storten van betonpaden
- hekwerken / windschermen
- grondwerken

kleinzundertseweg 15 - 4714 RR Sprundel tel: 0165-381006 fax: 0165-388539 www.traycon.nl e-mail: traycon@hetnet.nl

Jan Jansen
Aanleg waterbassin

gewijzigd	omschrijving
18-02-2020	Concept indeling

getekend door	P. Machielsen	schaal	1:400
gecontroleerd door	A. Vissers	formaat	A2 (420 x 597)
uitgegeven door	A. Vissers		