


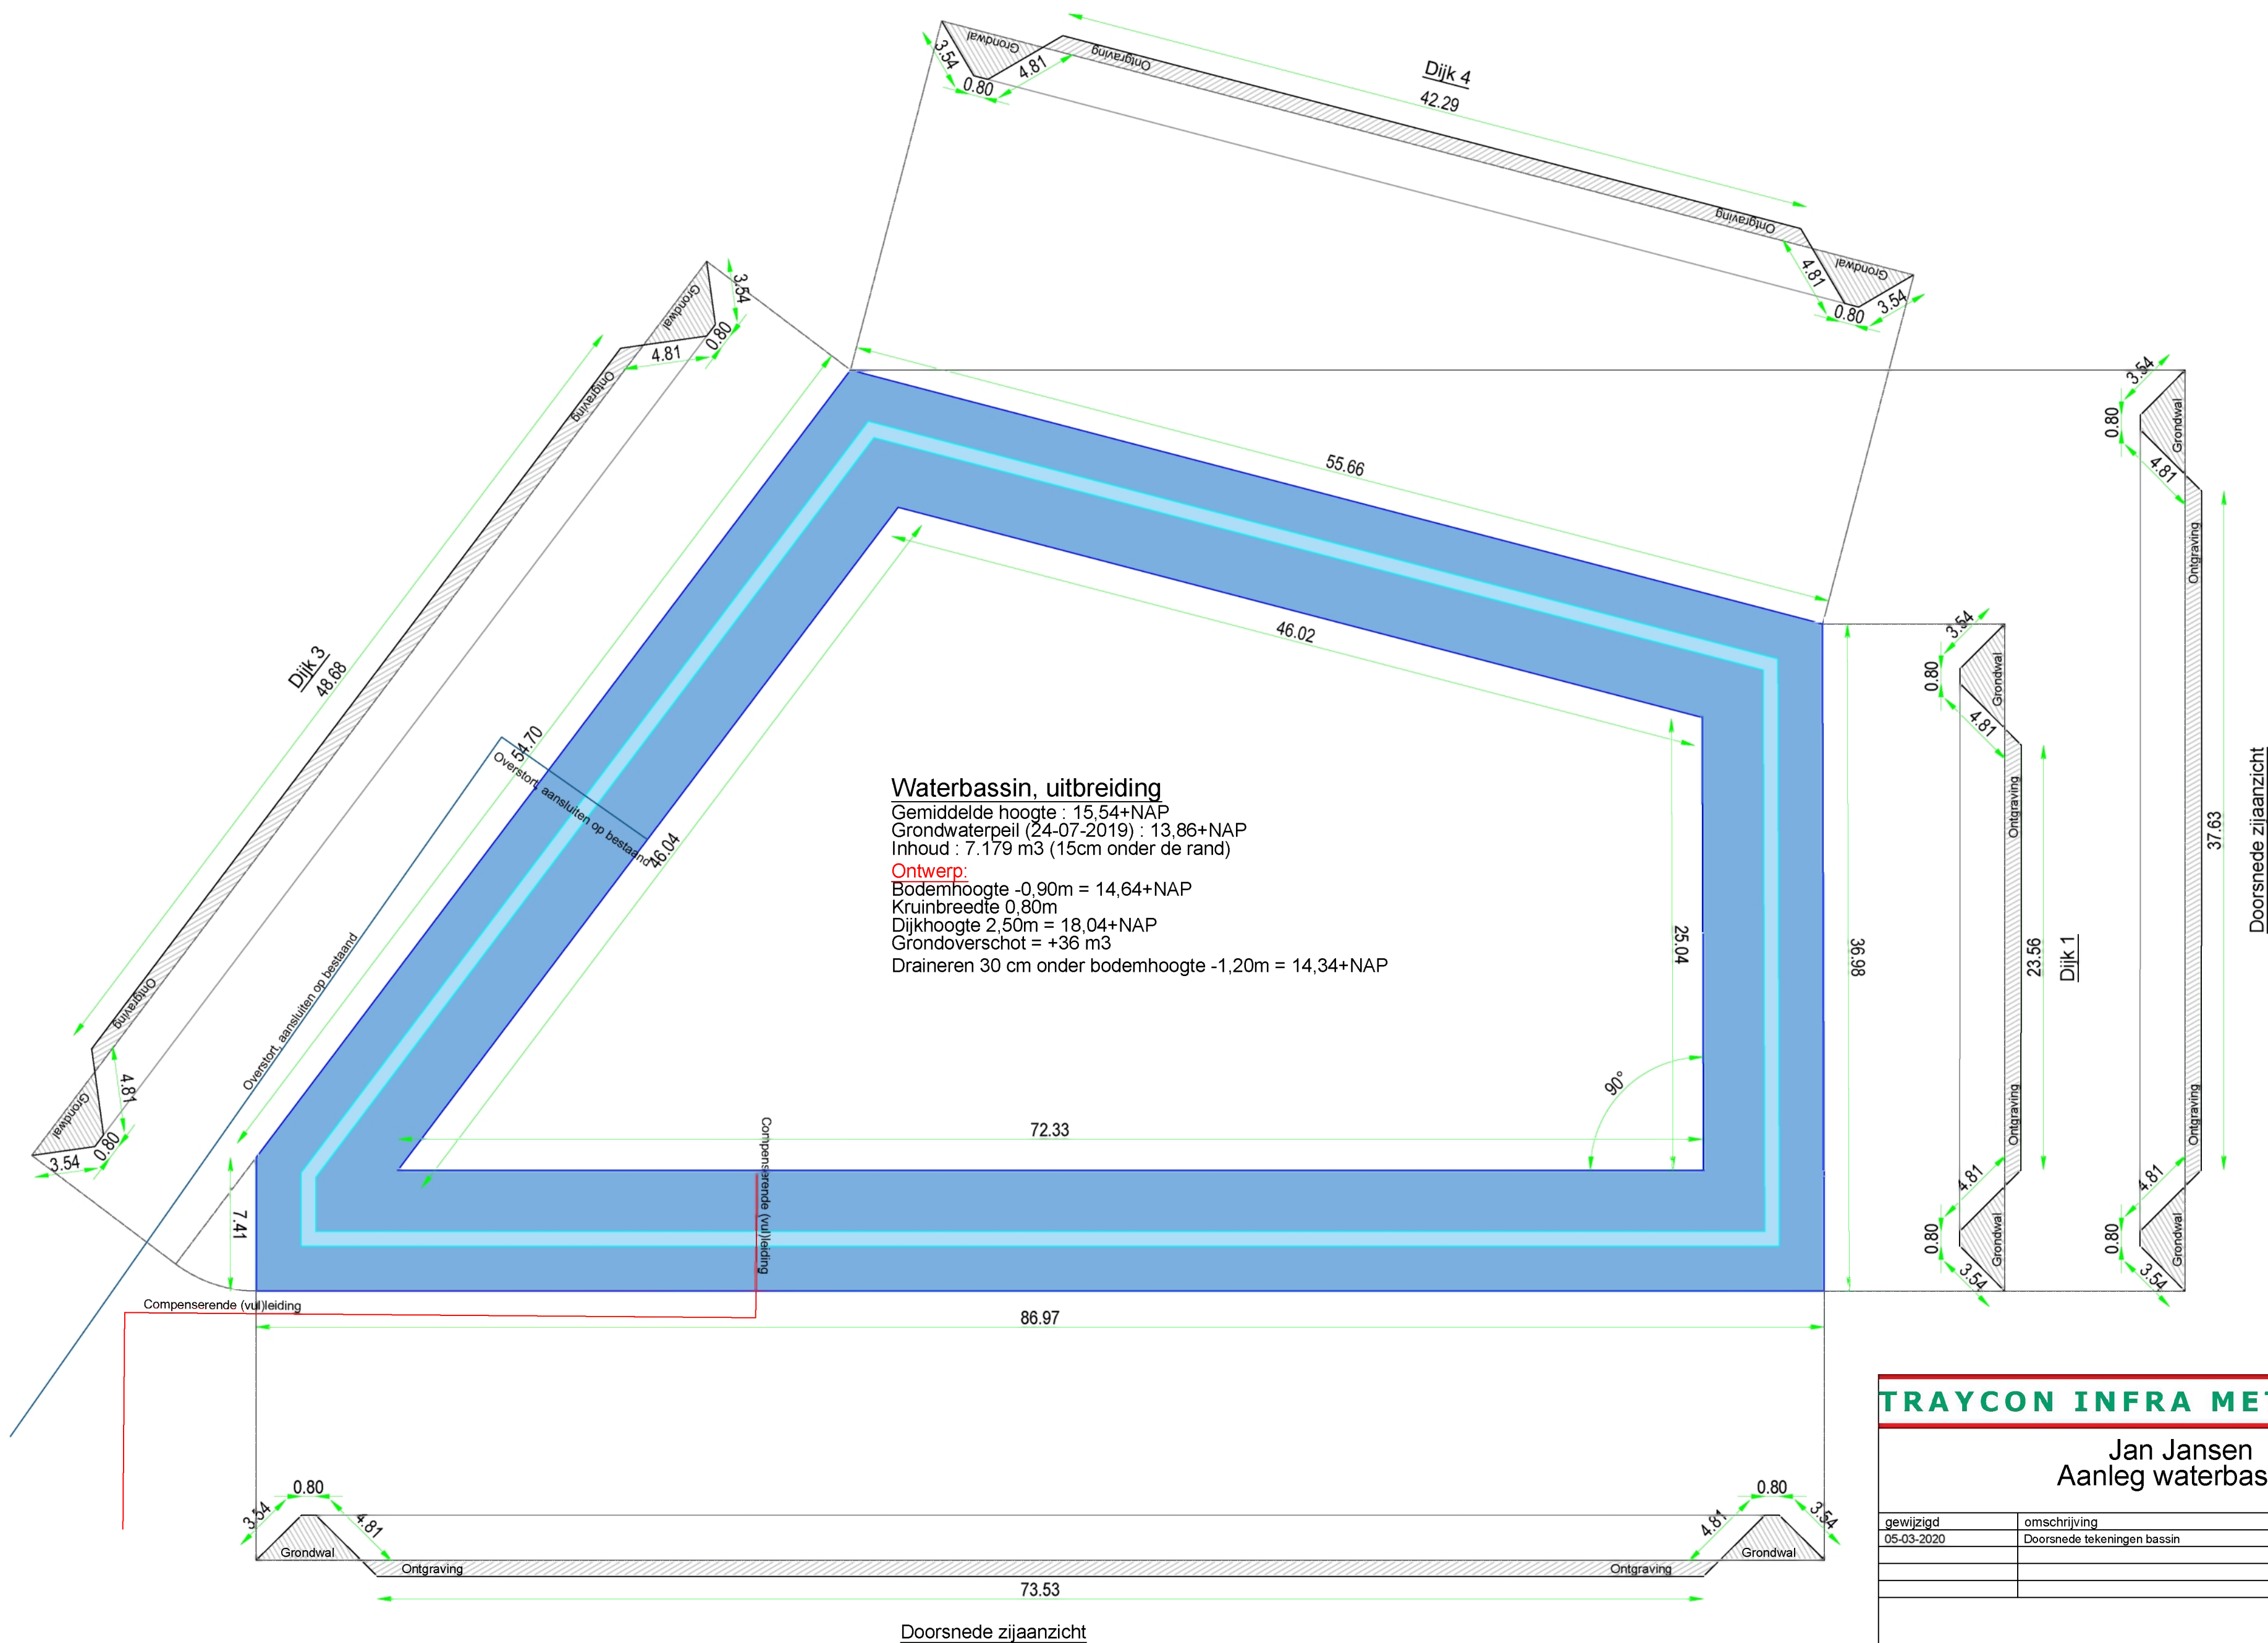

Waterbassin, uitbreiding
Gemiddelde hoogte : 15,54+NAP
Grondwaterpeil (24-07-2019) : 13,86+NAP
Inhoud : 7.179 m3 (15cm onder de rand)
Ontwerp:
Bodemhoogte -0,90m = 14,64+NAP
Kruinbreedte 0,80m
Dijkhoogte 2,50m = 18,04+NAP
Grondoverschot = +36 m3
Draineren 30 cm onder bodemhoogte -1,20m = 14,34+NAP

TRAYCON INFRA METING B.V.			
Jan Jansen Aanleg waterbassin			
gewijzigd	omschrijving		
05-03-2020	Doorsnede tekeningen bassin		
getekend door	P. Machielsen	schaal	1:250
gecontroleerd door	A. Vissers	formaat	A2 (420 x 597)
uitgegeven door	A. Vissers		
status	CONCEPT	versie	V3
		tek nr.	05032020

Materialisatie	omschrijving	kleur
PE-folie 0.5 mm	Folie geheel over waterbassin	Zwart
Grondwal	Taludbescherming ter bescherming van de folie. Gelegd over gehele dijk	Zwart
Ontgraving	Afdekking, liggend op gehele wateroppervlak	Zwart