

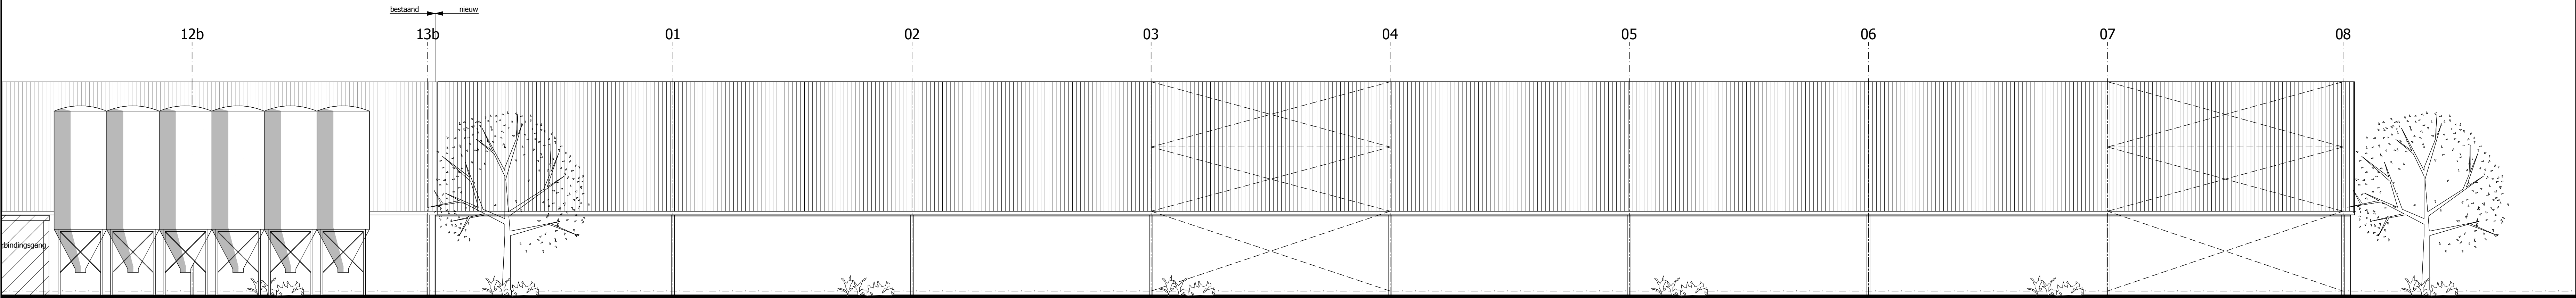


Linker zijgevel

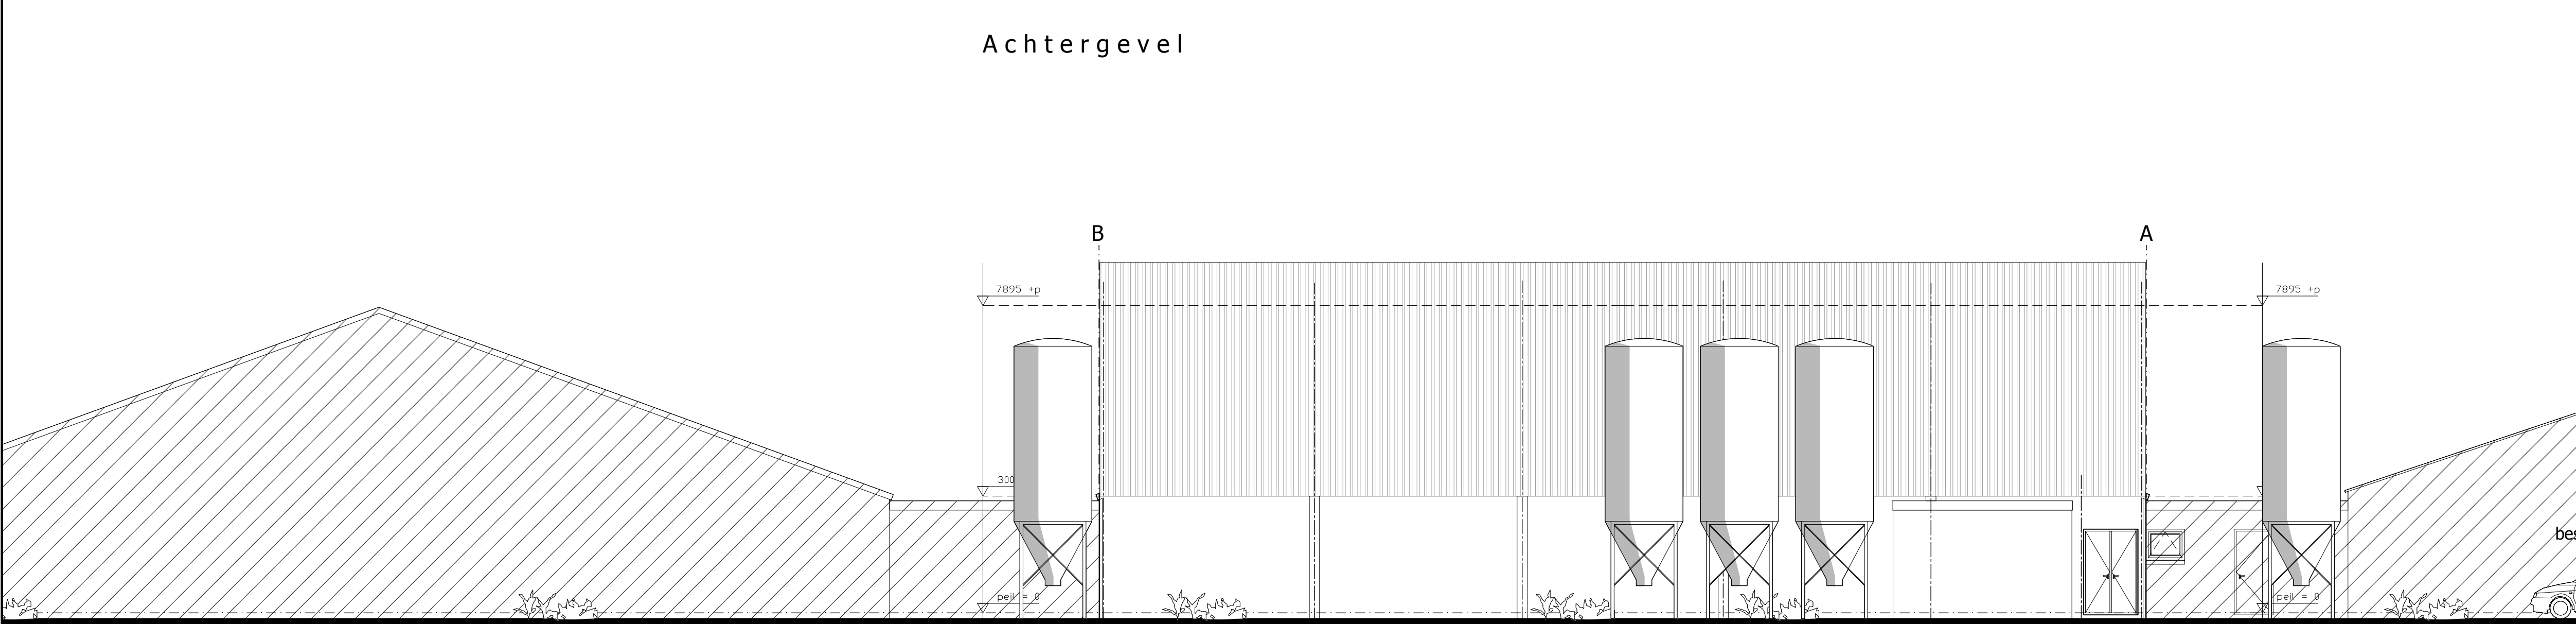

Rechter zijgevel

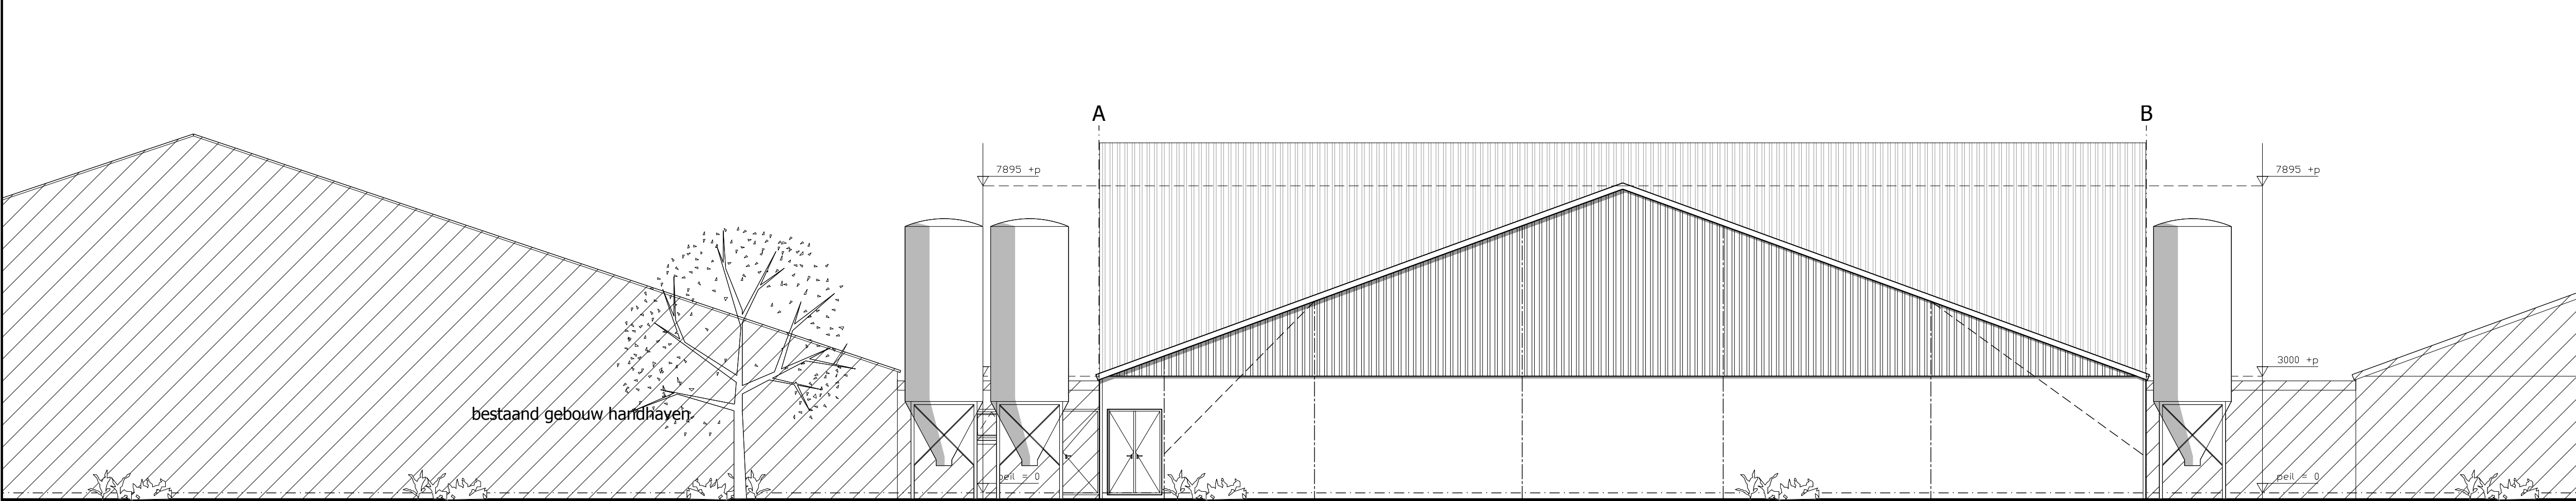

Voorgevel (bestaand)

Materialen overzicht

Omschrijving	Materiaal	Kleur Materiaal	Brandklasse	Rookklasse
gevels	betonelementen met baksteenmotief	rood/bruin nuance	A2	s0
gevelbekleding	damwandprofielplaten	donkergroen	A2	s0
dakbedekking	vezelcement golfplaten	antraciet	B	s1
windveren	vezelcement hulpstukken	antraciet	B	s1
ramen	kunststof v.z.v. dubbele beglazing	wit	B	s2
loopdeuren	hout	groen/bruin	D	s2
dakgoot	zinken bakgoot	grijs	A2	s1

MATERIAALGEBRUIK EN KLEURSTELLING OVERNEMEN VAN REEDS BESTAAND GEHEEL

Afmetingen

Omschrijving	Oppervlakte	Inhoud
biggenstal	1961,0 m ²	16397,5 m ³
totaal	1961,0 m ²	16397,5 m ³

Bouwbesluit

Nr.	Benaming volgens bouwbesluit	Gebruiksopp. m ²	Verblijfsruimte m ²	Verblijfsgebied	Functie + bezettingsklasse
0.01	verblijfsruimte	1817,5	1817,5	I	lichte industrie B5
0.02	verkeersruimte	101,7			
+	totaal	1919,2	2817,5		



Advies

Zuidelijke Land- en Tuinbouworganisatie

Specialisten Bouw en Milieu

Onderwijsboulevard 225
Postbus 100
5201 AC 's-Hertogenbosch
www.zlto.nl

Telefoon: 073 - 2173880
Telefax: 073 - 2173801

Project: TEKENING BEHOOREND BIJ DE OMGEVINGSVERGUNNING VAN EEN BIGGENSTAL AAN DE KLEIN BEDAF 3, 5111 PH BAARLE-NASSAU

Getekend: V.H.

Proj.nr.: 5668

Proj.leider: R. DERKS

Opdrachtgever: DHR. B.A.E. BEROETS
HOOGEIND 4
5111 EM BAARLE-NASSAU
TEL.: 013 5079842



Schaal: 1:100

Datum: 05-11-2015

Gewijzigd: 27-07-2016

Onderdeel: GEVELS

Tek.nr.: B5-01

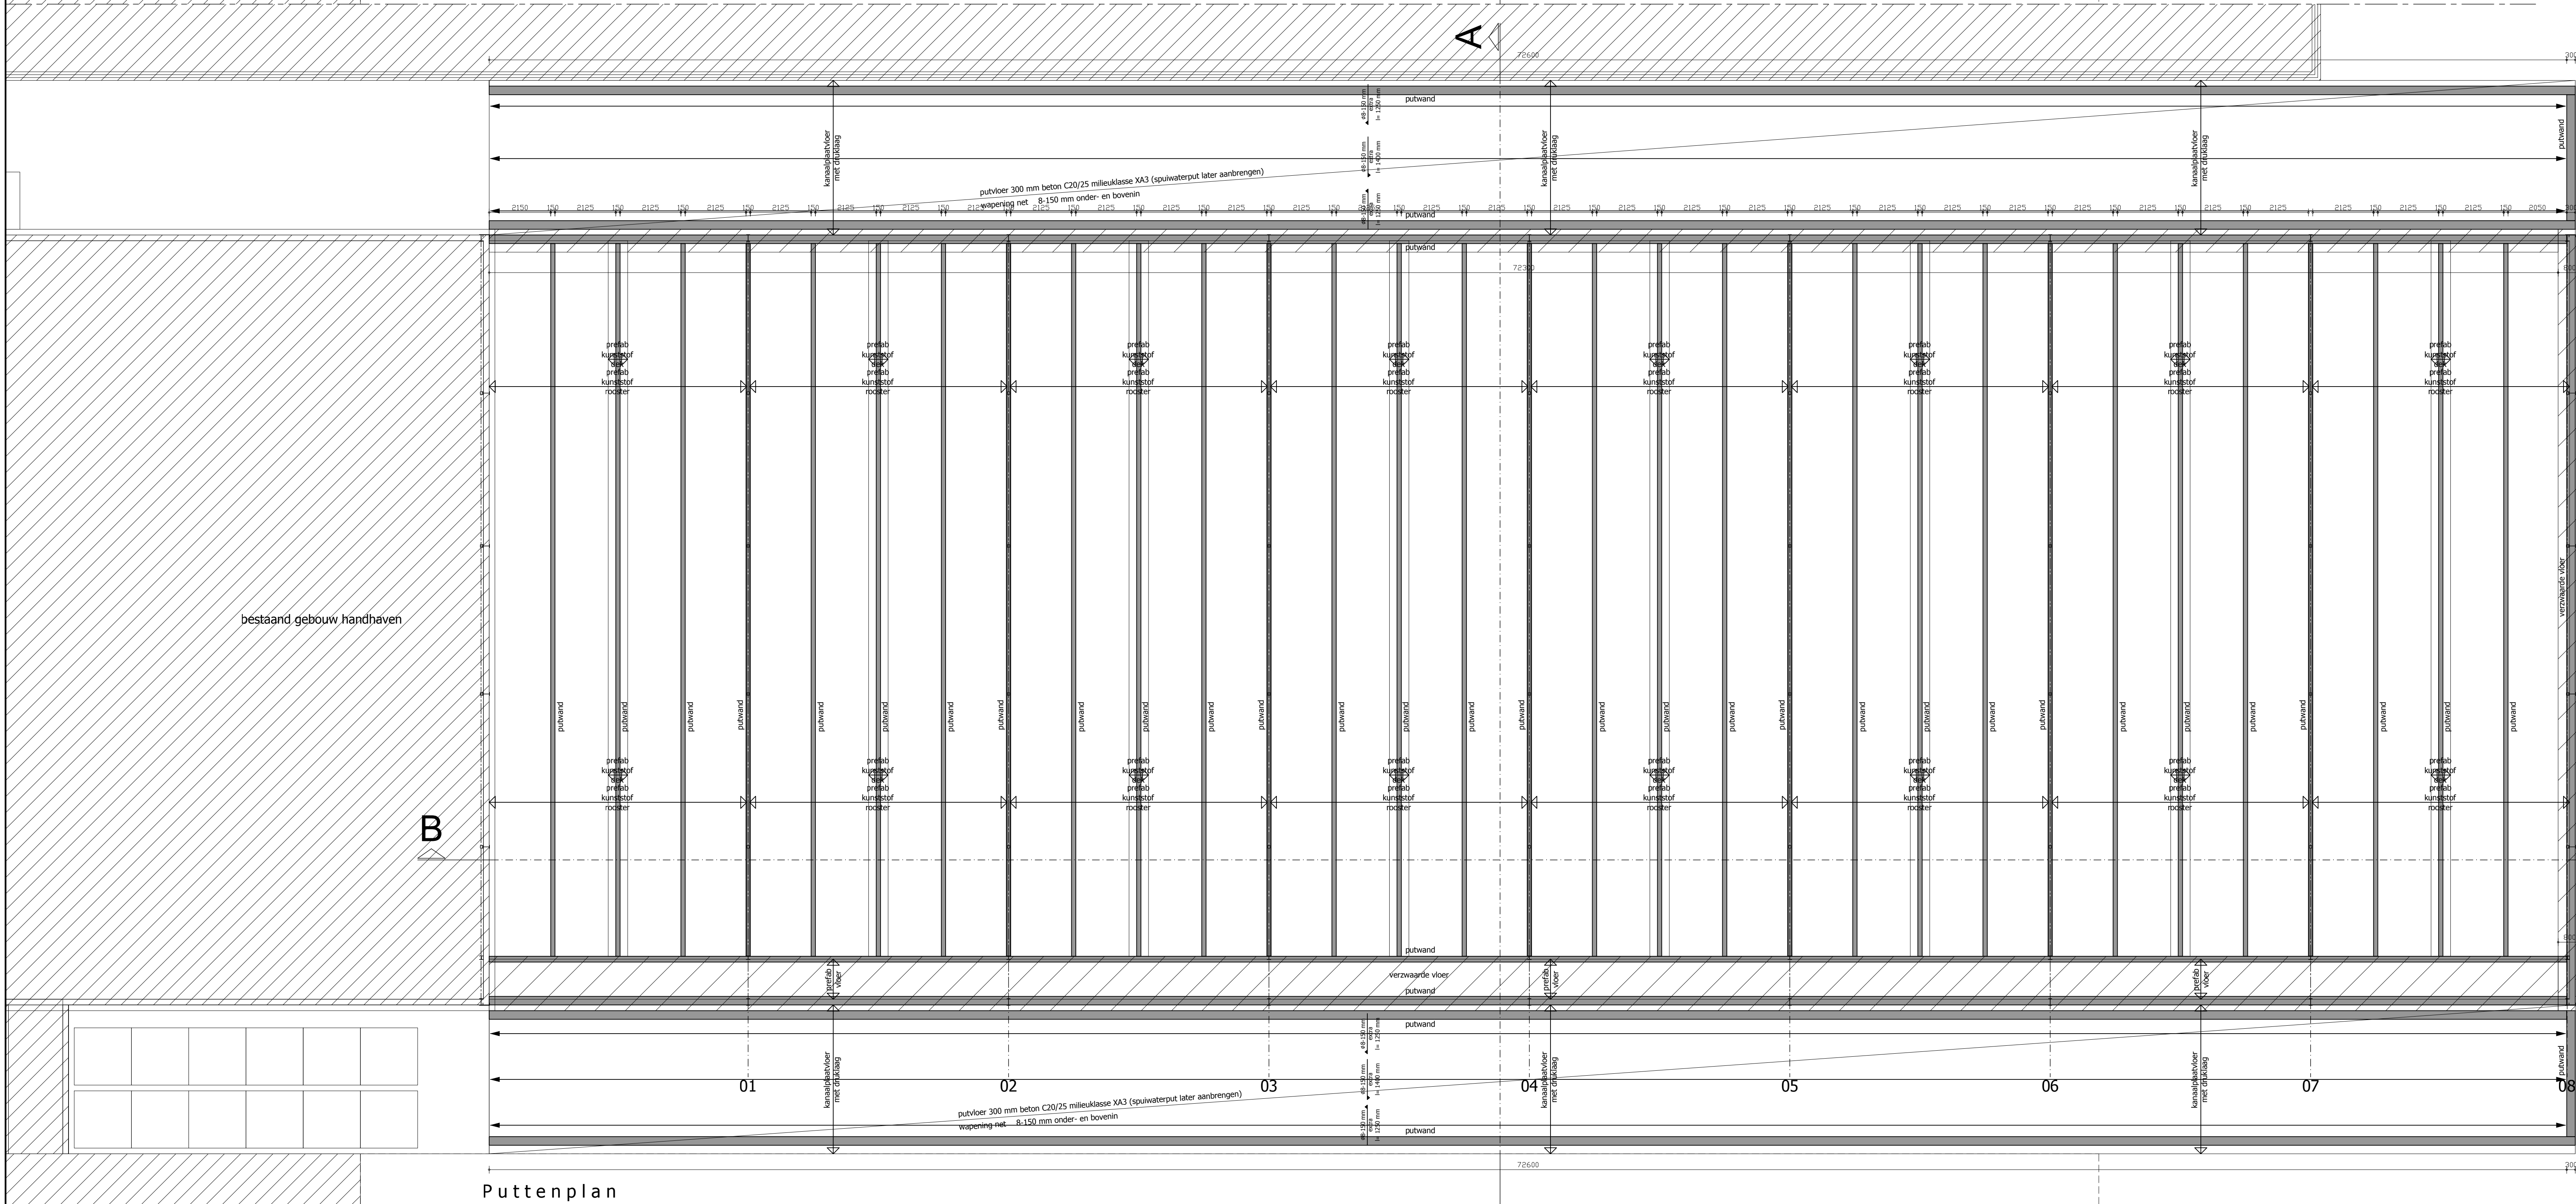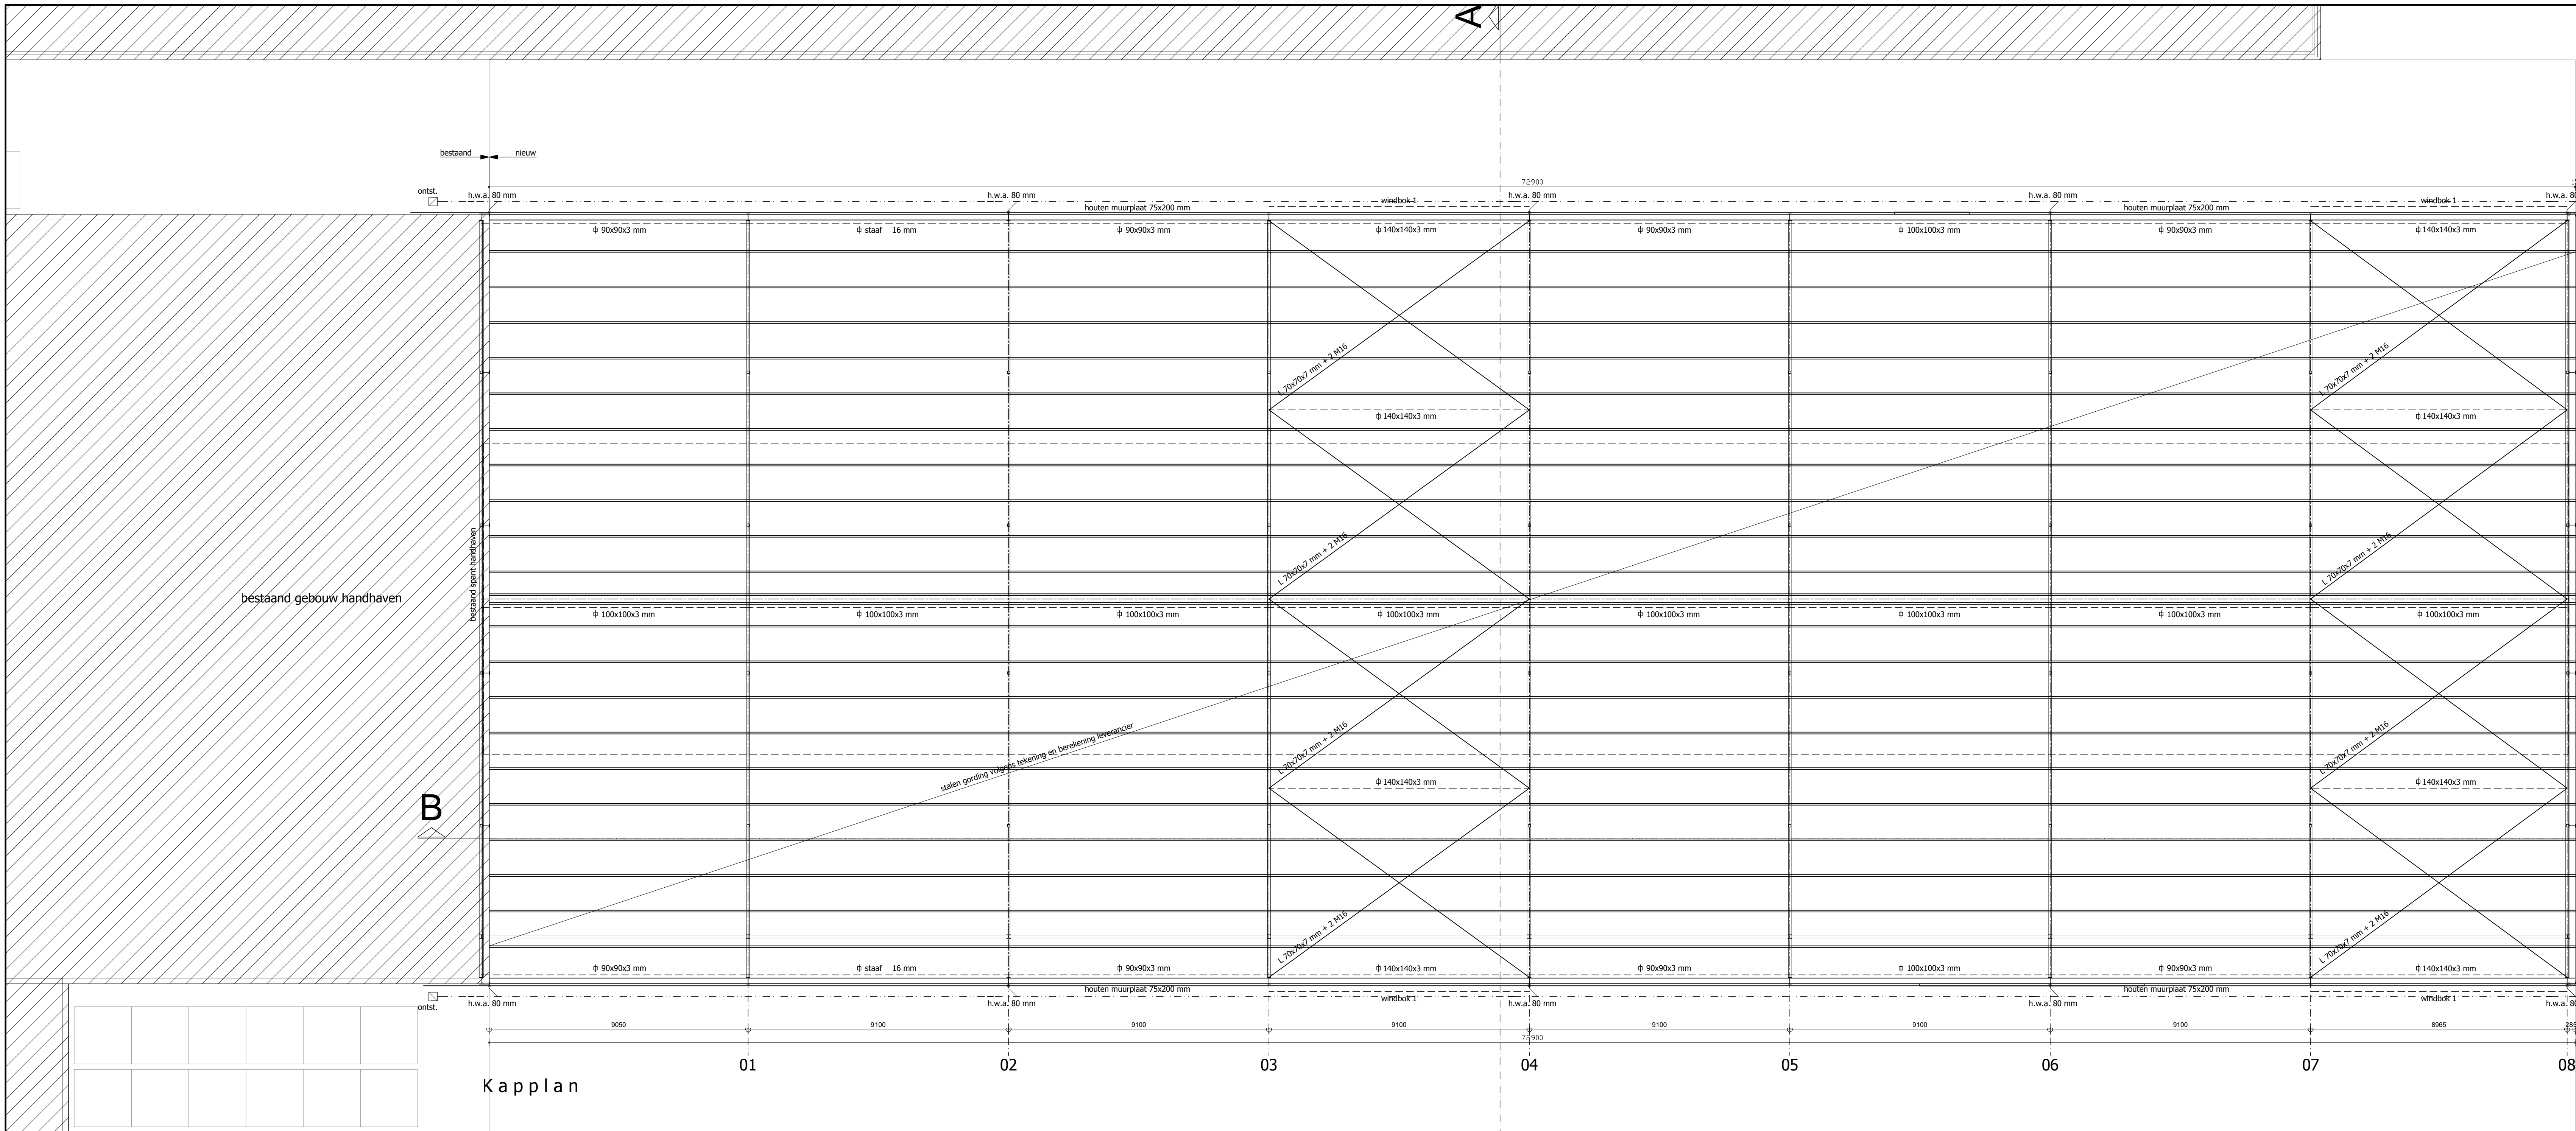

- Putten + beganegrondivloer**
- grondverbetering toepassen door lagen zuiver zand aan te brengen (max. laagdikte 250-300 mm)
 - en deze doelmstig verdichten (controle met handsondering, < 5 mpa)
 - aanlegdikte putvloer op 1650 op (uitgezonderd verwaarde en verdichte vloer)
 - strook: 600x250 mm wap. # 48-150 mm midden op doelmstig verdicht zandbed
 - putvloer: 150 mm wap. # 48-150 mm midden op doelmstig verdicht zandbed
 - t.o.v. verwaarde vloer extra wap. # 48-150 mm onderin
 - t.o.v. centrale gang 200 mm wap. # 48-150 mm midden op doelmstig verdicht zandbed
 - 300 mm wap. # 48-150 mm in het midden
 - 1x buitenspuitwand kopgevel: 300 mm wap. # 48-150 mm binnen en buiten
 - vloer op zand: 150 mm wap. # 48-150 mm midden op doelmstig verdicht zandbed
 - buitenspuitwanden spuiwaterput: 300 mm wap. # 48-150 mm binnen en buiten
 - buitenspuitwanden spuiwaterput (later aanleggen): 300 mm wap. # 48-150 mm binnen en buiten + extra 48-150 mm buitenin
 - putvloer spuiwaterput: 300 mm wap. # 48-150 mm onder- en bovenin op doelmstig verdicht zandbed
 - putvloer vloeren volgens leverancier
 - afdekvlies spuiwaterput: Fingo F205 + druklaag 120 mm 5 kN/m² volgens leverancier
 - alle in het werk te starten beton kwaliteit C20/25 milieuklasse XA3
 - wap. FeB 500 (min. dekking 35 mm)

MATEN IN HET WERK CONTROLLEREN

CONSTRUCTIE VOLGENS BEREKENINGEN
EN TEKENINGEN CONSTRUCTEUR

ZLTO Advies

Zuidelijke Land en
Zuidelijke Land en
Specialisten Bouw en Milieu

Project: TEKENING BEHOOREND BIJ DE OMGEVINGSVERGUNNING
BOUW VAN EEN UITBREIDING BIGGENSTAL
AAN DE KLEIN BEDAF 3, 5111 PH BAARLE-NASSAU

Opdrachtgever: DHR. B.A.B. BEROETS
HOOGSEIND 4
5111 EM BAARLE-NASSAU
TEL.: 013 5079842


Onderdeel: BESTEKPLAN 1 Tek. nr. B5-03

Getekend: WH
Project: 5668
Projectleider: R. BEEKS


Schaal: 1:100
Datum: 05-11-2015
Gewijzigd: 27-07-2016

Onderwijsboulevard 225
Postbus 100
5201 AC 's-Hertogenbosch
www.zlto.nl

Tel: 073-2173580
Telefax: 073-2173001

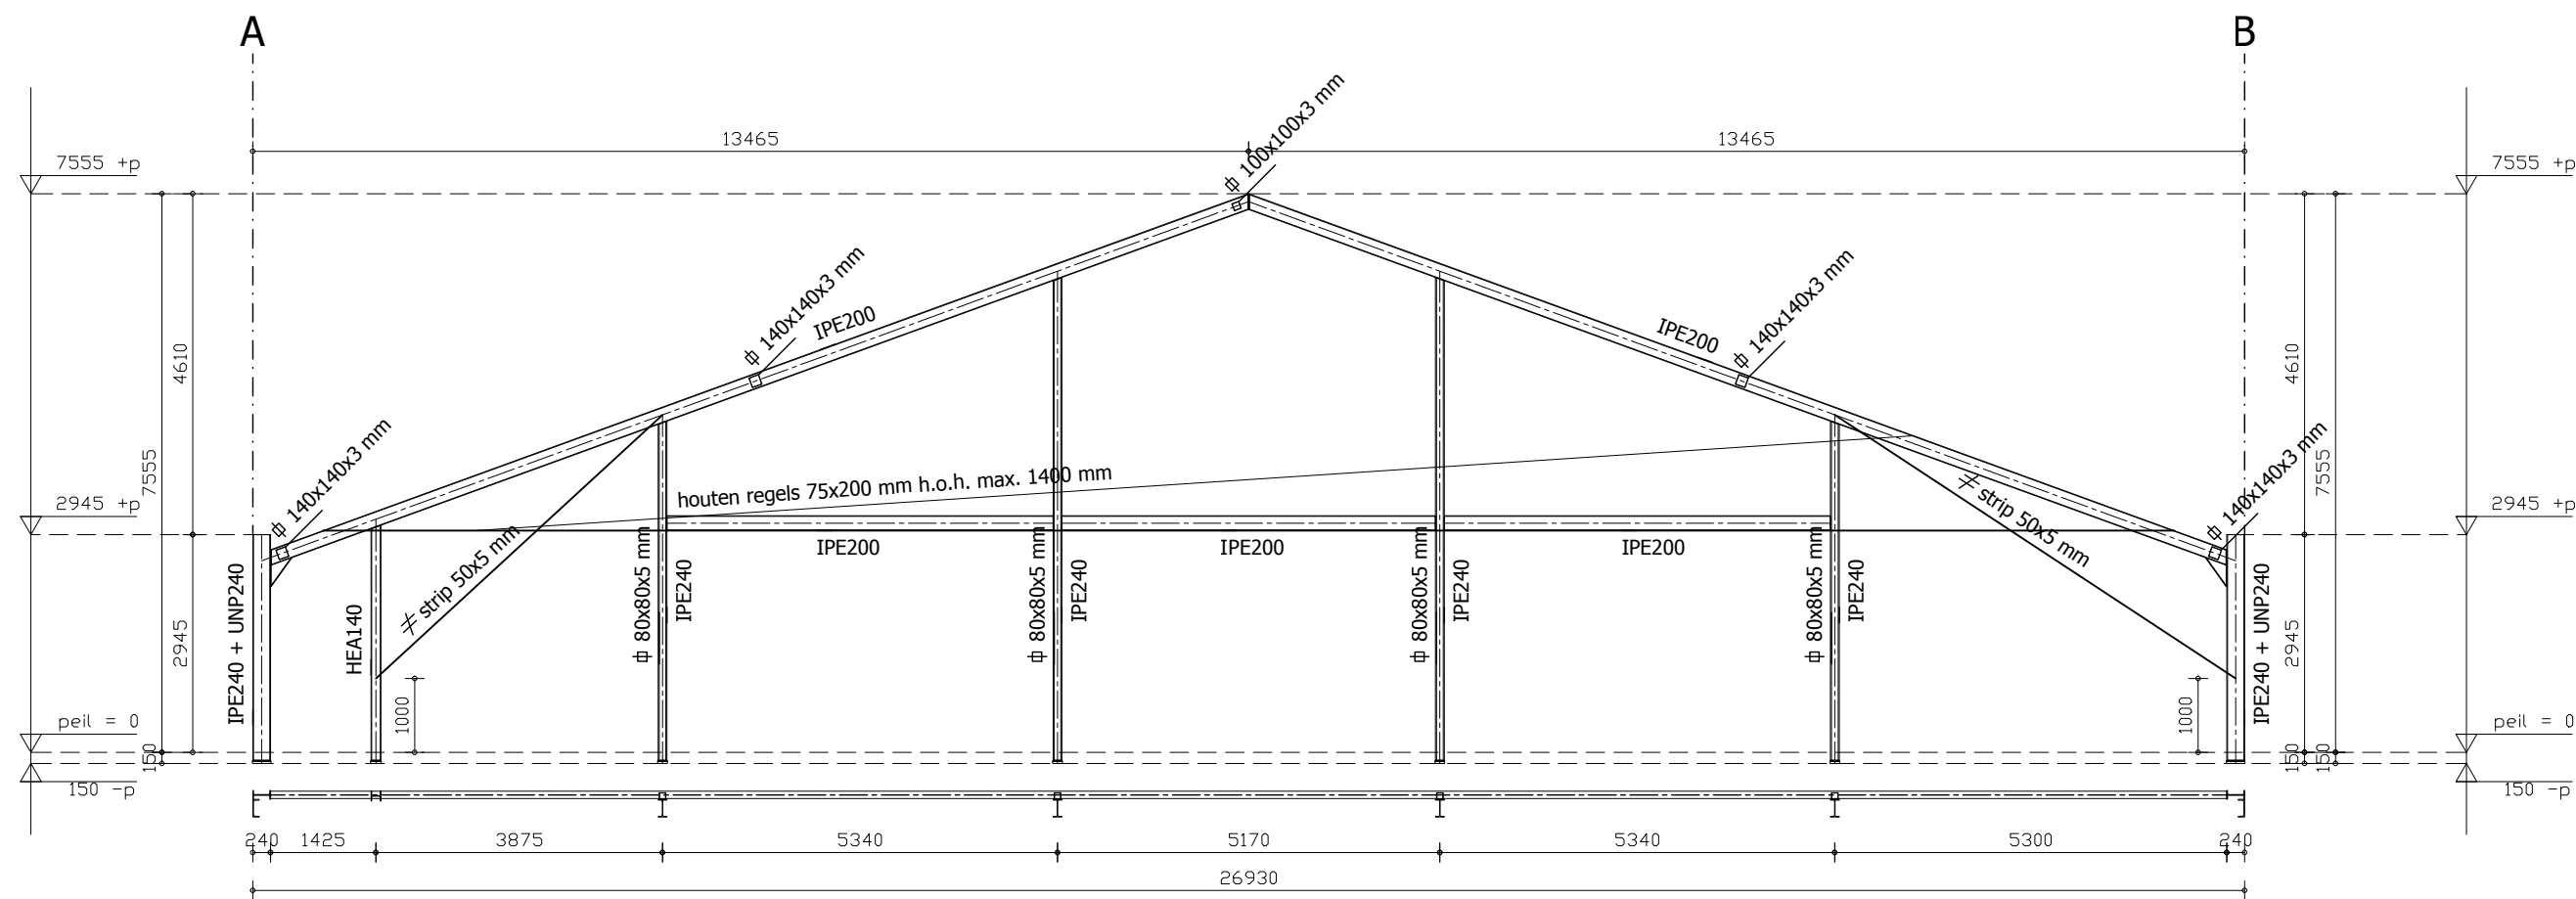


Spant 08
 totaal 1x uitvoeren
 maten vooraf in het werk controleren
 hoogte maat incl. voetplaat en stelruimte
 spantverbindingen volgens berekeningen constructeur

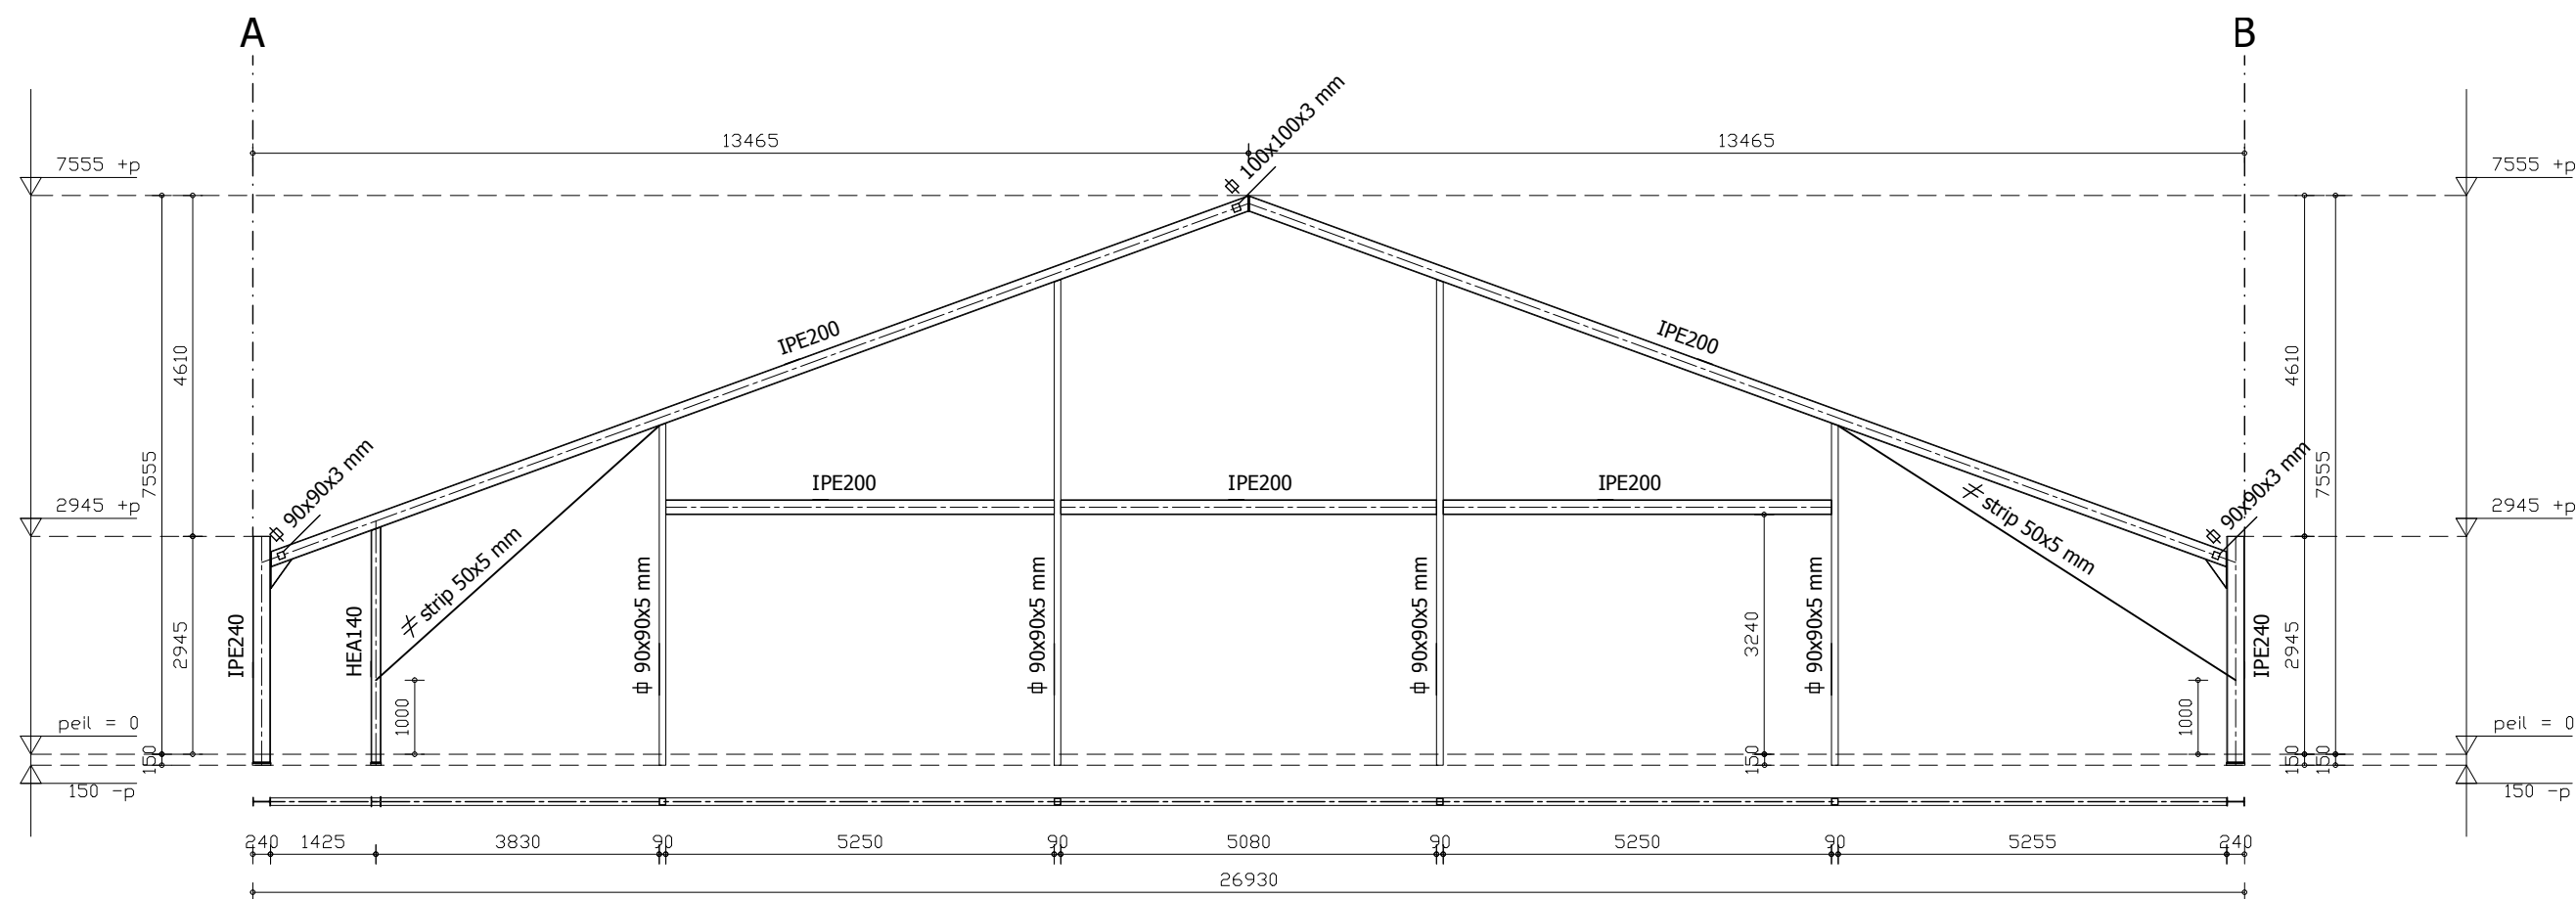

Spant 01 t/m 07
 totaal 7x uitvoeren
 maten vooraf in het werk controleren
 hoogte maat incl. voetplaat en stelruimte
 spantverbindingen volgens berekeningen constructeur

- volgens NEN 1010

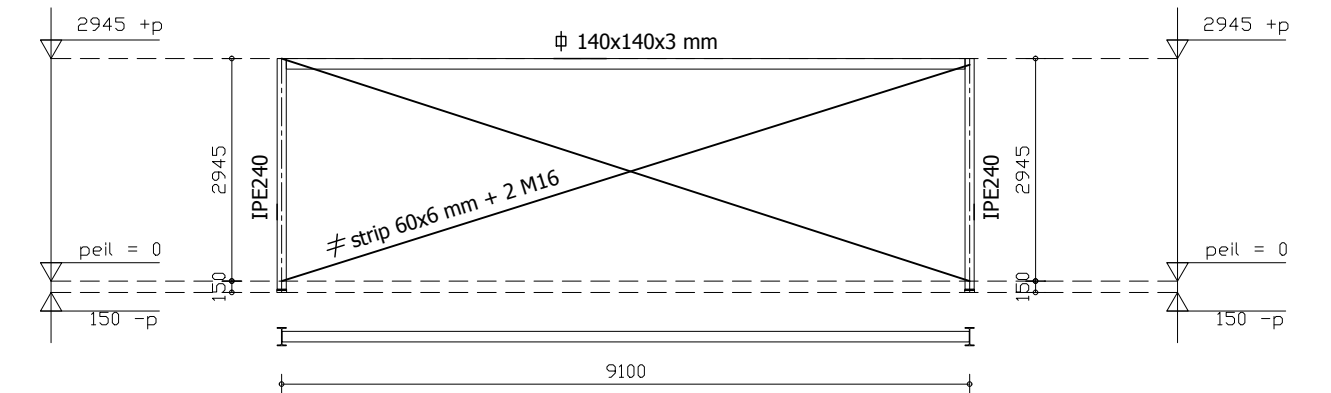

Windbok 1
 totaal 6x uitvoeren
 maten vooraf in het werk controleren
 hoogte maat incl. voetplaat en stelruimte
 spantverbindingen volgens berekeningen constructeur

MATEN IN HET WERK CONTROLEREN

CONSTRUCTIE VOLGENS BEREKENINGEN
 EN TEKENINGEN CONSTRUCTEUR



Advies

Zuidelijke Land- en
 Tuinbouworganisatie

Specialisten Bouw en Milieu

Onderwijsboulevard 225
 Postbus 100
 5201 AC 's-Hertogenbosch
 www.zlto.nl

Telefoon 073 - 2173580
 Telefax 073 - 2173001

Project: TEKENING BEHOREND BIJ DE OMGEVINGSVERGUNNING
 BOUW VAN EEN UITBREIDING BIGGENSTAL
 AAN DE KLEIN BEDAF 3, 5111 PH BAARLE-NASSAU

Opdrachtgever: DHR. B.A.E. BERVOETS
 HOOGEIND 4
 5111 EM BAARLE-NASSAU
 TEL.: 013 5079842

Onderdeel: BESTEKPLAN 2

Tek.nr.: B5-04

Getekend: WH


Proj.nr.: 5668

Proj.leider: R. DERKS


Schaal: 1:100

Datum: 05-11-2015



Gewijzigd: 27-07-2016

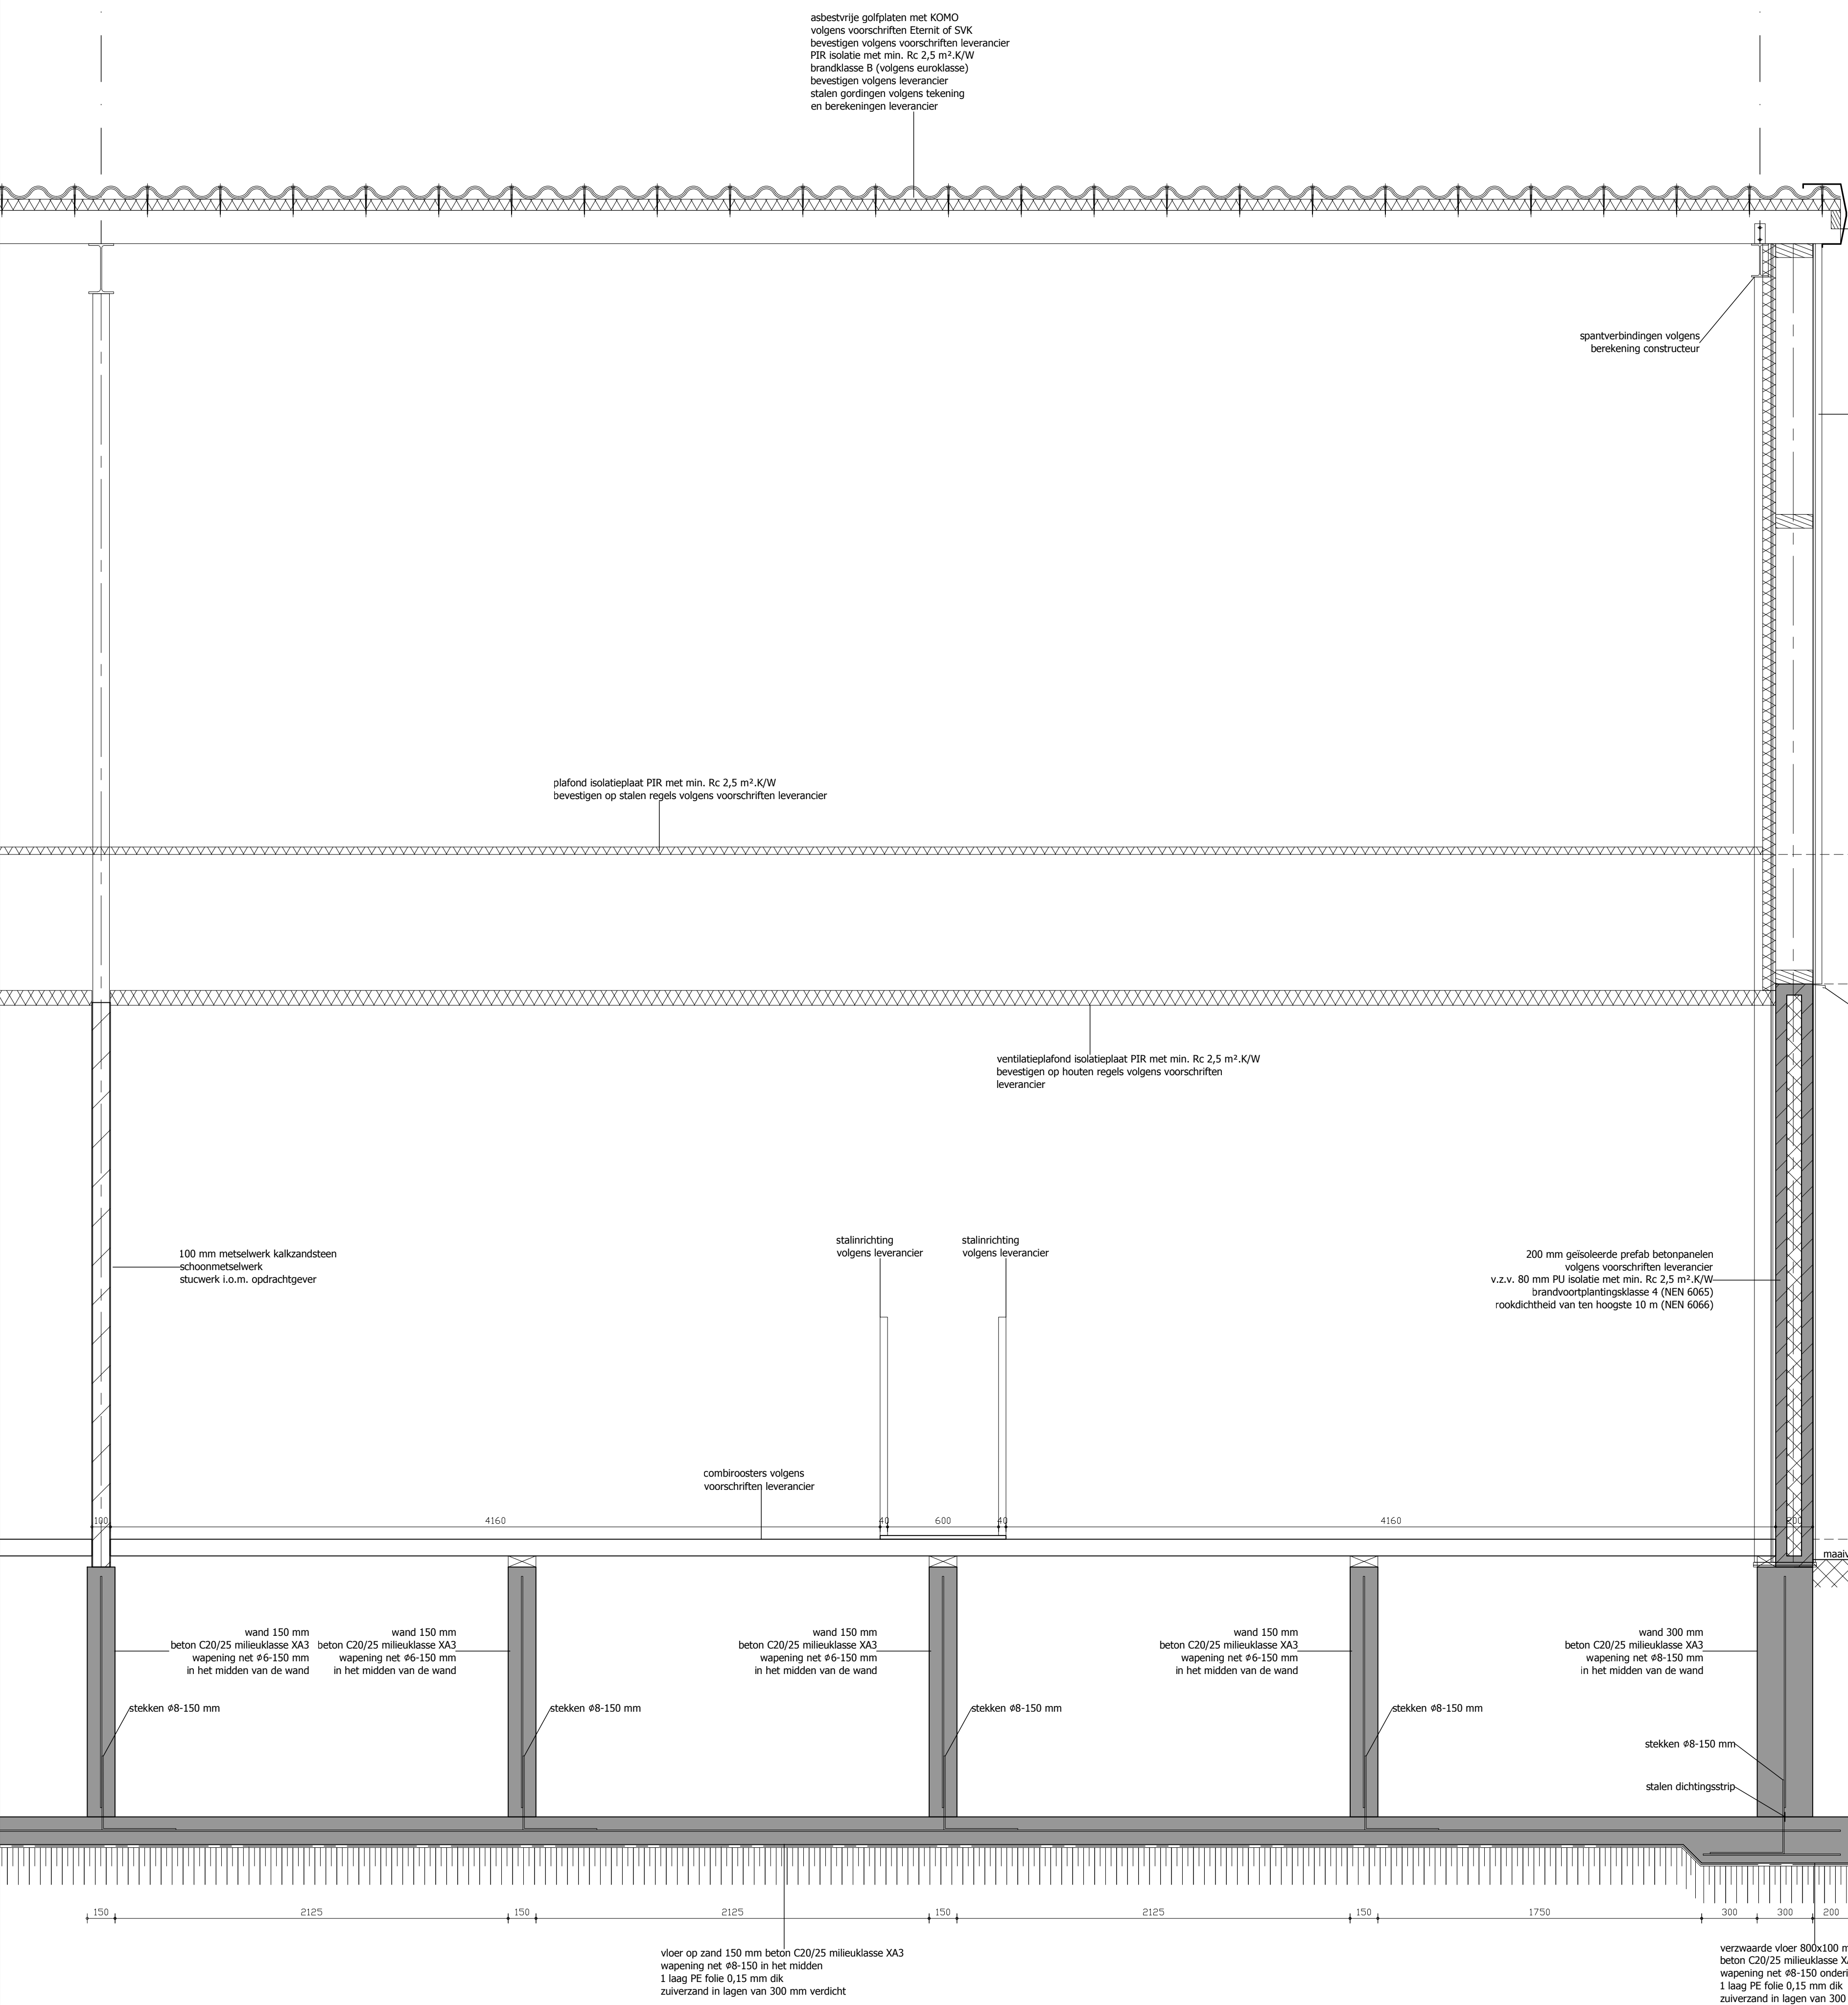

Doorsnede B-B

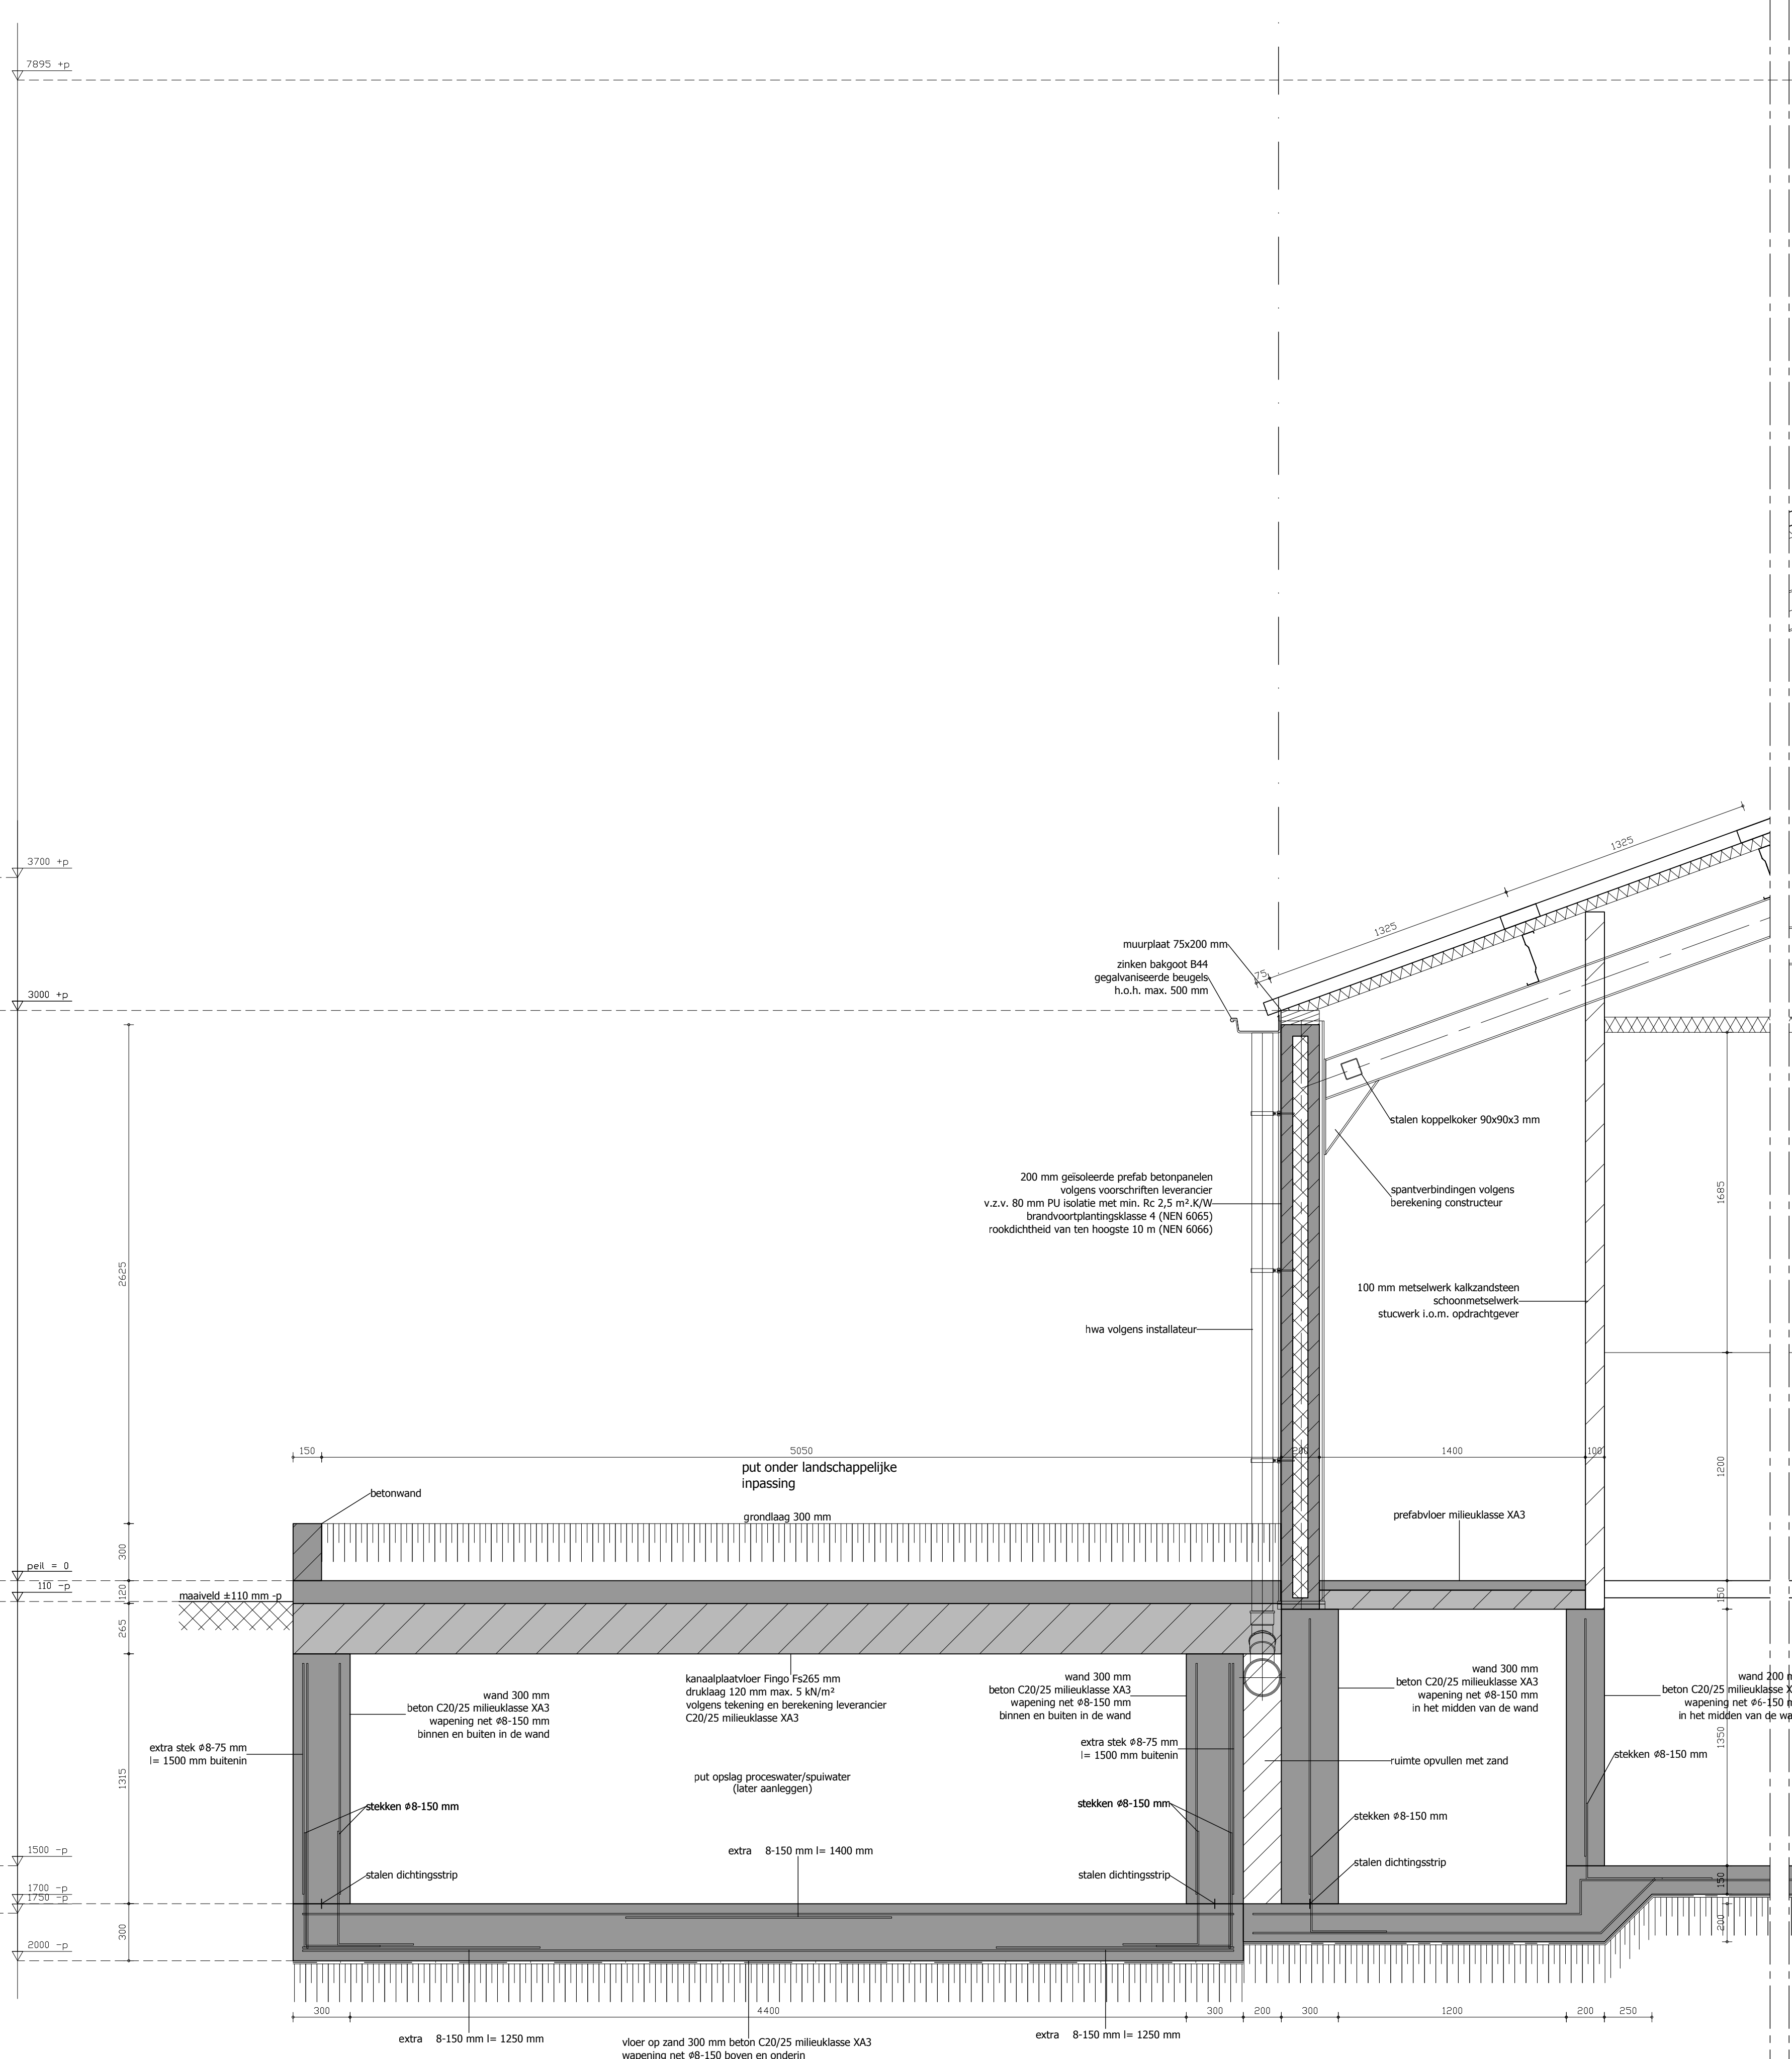

Doorsnede A-A

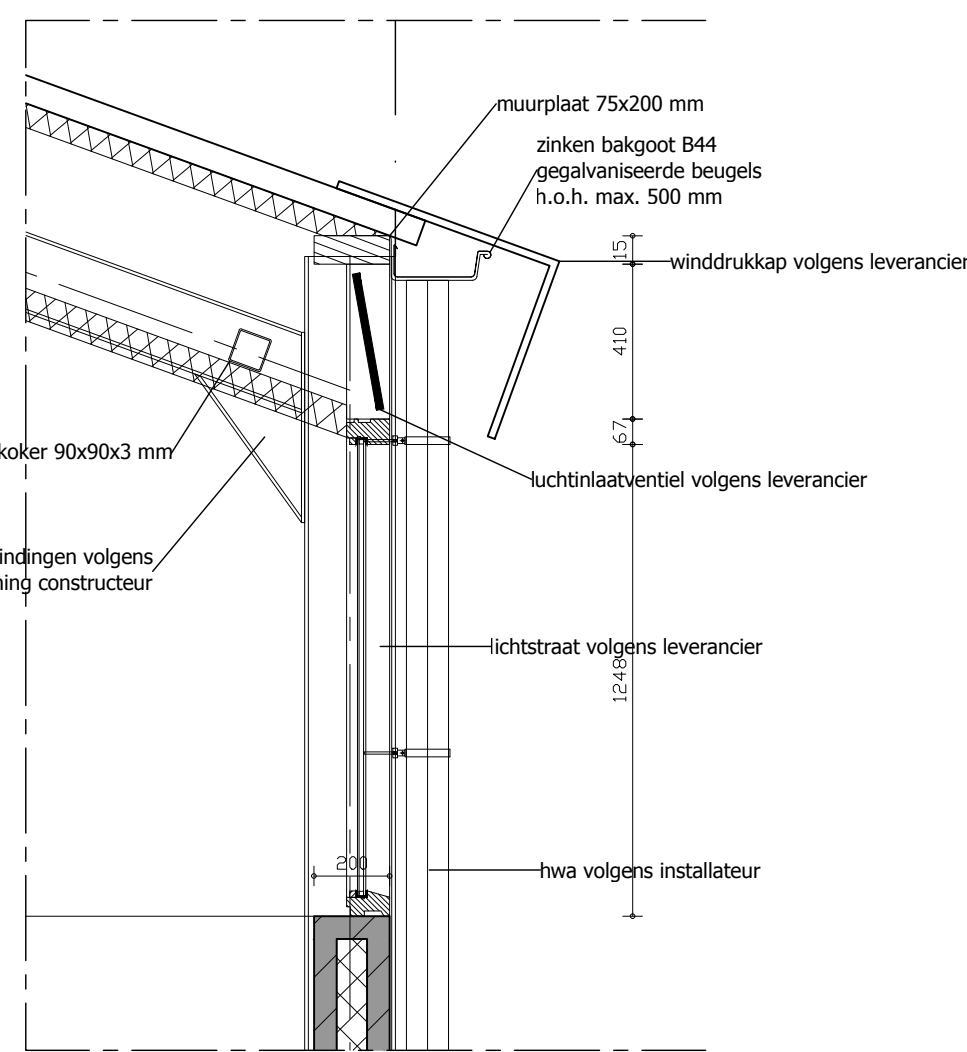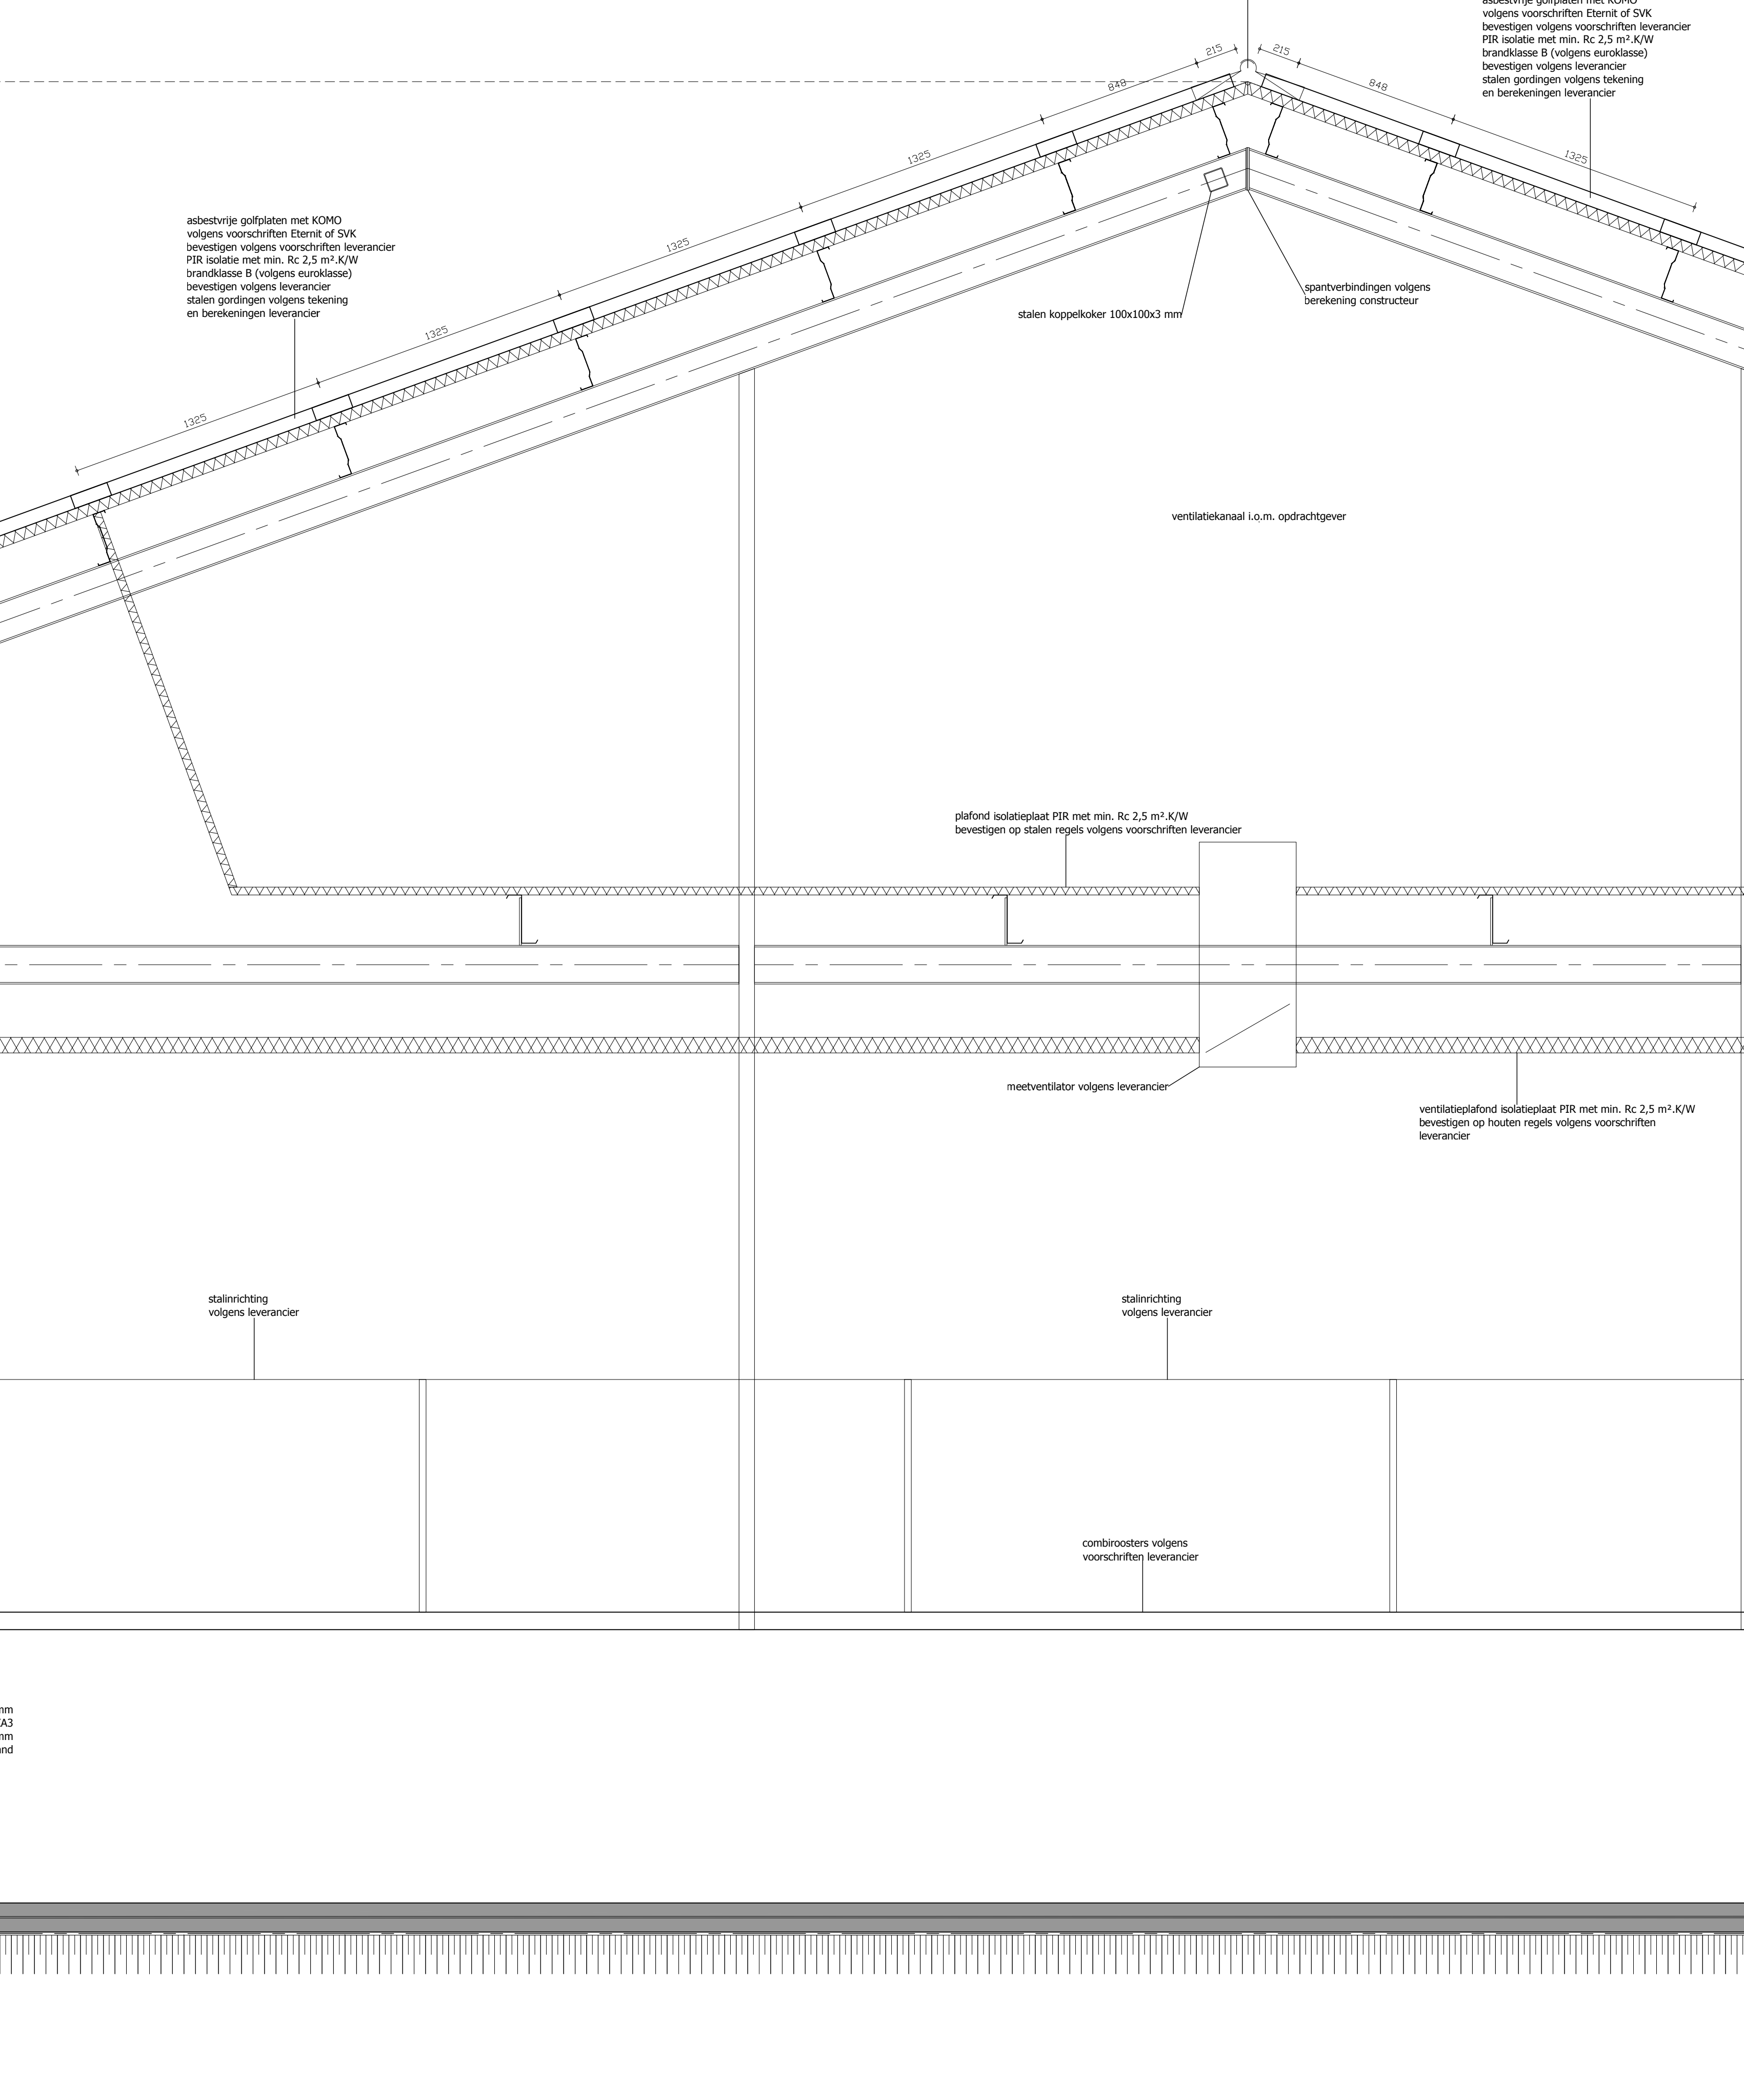

Detail lichtstraat

MATEN IN HET WERK CONTROLLEREN

CONSTRUCTIE VOLGENS BEREKENINGEN
EN TEKENINGEN CONSTRUCTEUR

ZLTO

Advies

Zakelijke Land en
Tuinbouwadvies

Specialisten Bouw en Milieu

Orderverkeersrand 220
Postbus 100
5201 AC 't Hartogenbosch
www.zlto.nl

Tel: 073 - 3113480
Telefax: 073 - 3113481

Project:

TEKENING BEHOOREND BIJ DE OMGEVINGSVERGUNNING
BOUW VAN EEN UITBREIDING BIOGENSTAL
AAN DE KLEIN BEDOF 3, 5111 PH BAARLE-NAASAU

Opdrachtgever:

DHR. B.A.E. BERVOLTS
HOOGEND 4
5111 EN BAARLE-NAASAU
TEL.: 013 3007842

Onderdeel:

DETAILS

Gedownload:

WH

Projectnr.:

5648

Projectleider:

B. BOKES

Schakel:

140

Datum:

05-11-2015

Gewijzigd:

07-07-2016