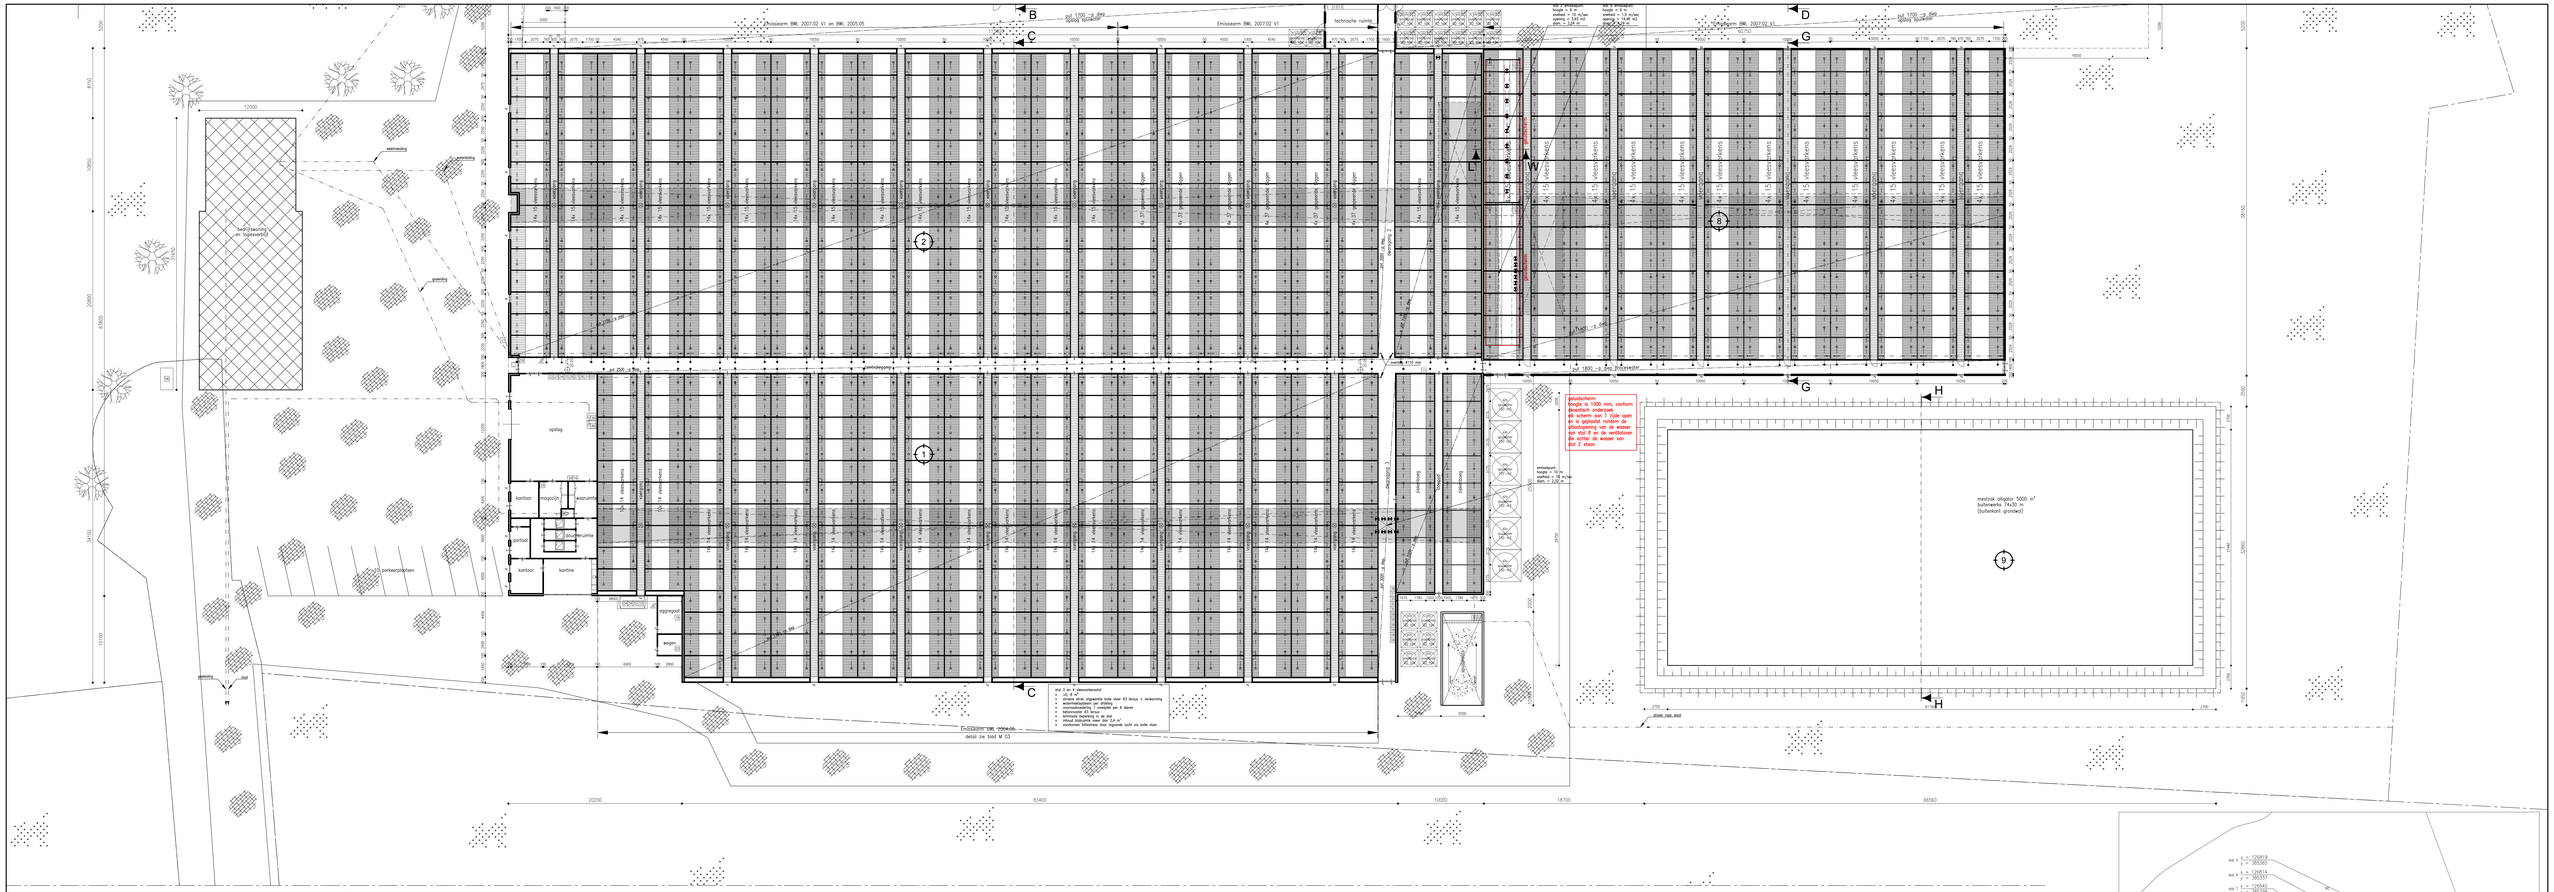
Emissiearm BWL 2007.02 V1 en BWL 2005.05
Emissiearm BWL 2007.02 V1
Emissiearm BWL 2007.02 V1
Emissieloos BWL 2006.06
detail zie blad M 03
bedrijfswoning en logiesverblijf
parkeerplaatsen
opslag
kantoor
magazijn
werruimte
gereedschap
douche/wc
kantine
opgang
weger
mestsilo
mestsilo
mestsilo