

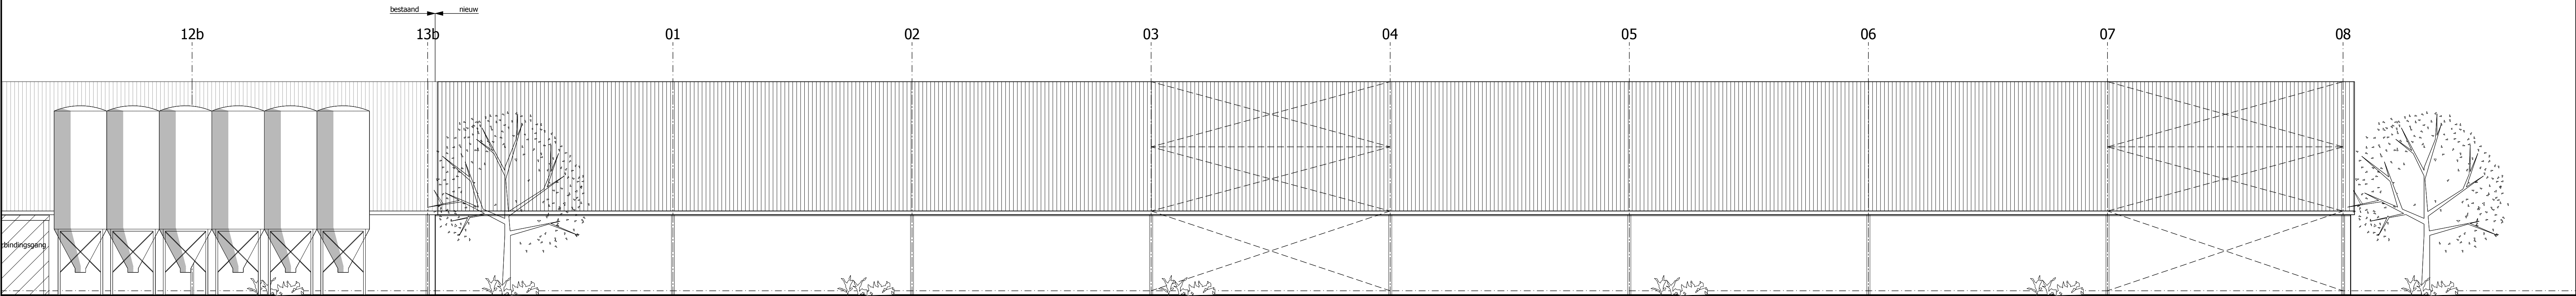


Linker zijgevel

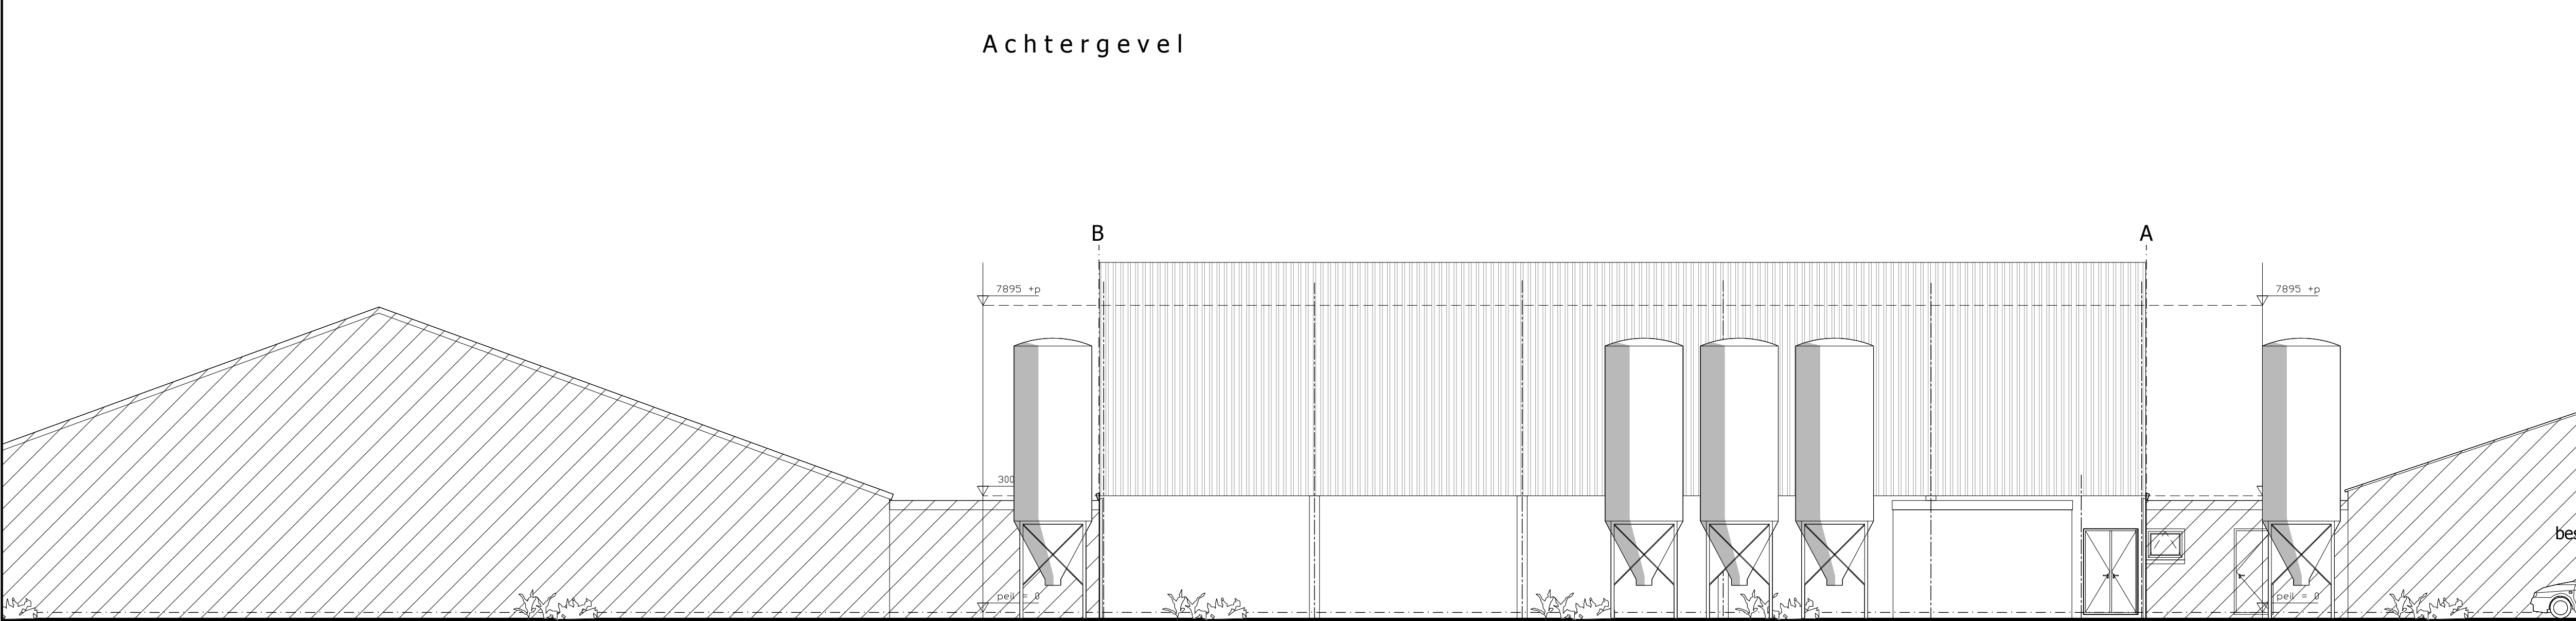

Rechter zijgevel

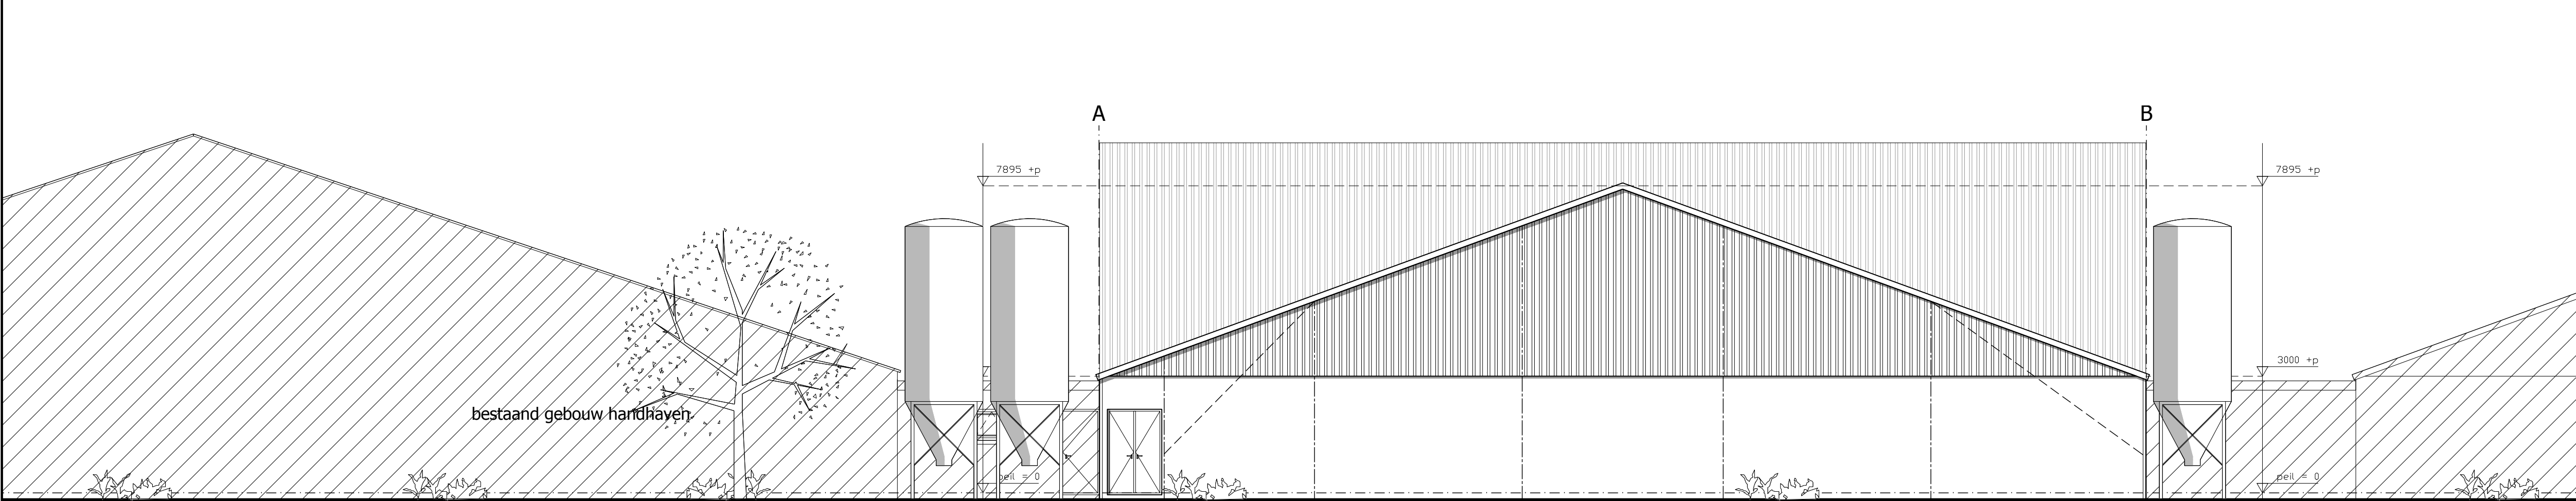

Voorgevel (bestaand)

Materialen overzicht

Omschrijving	Materiaal	Kleur Materiaal	Brandklasse	Rookklasse
gevels	betonelementen met baksteenmotief	rood/bruin nuance	A2	s0
gevelbekleding	damwandprofielplaten	donkergroen	A2	s0
dakbedekking	vezelcement golfplaten	antraciet	B	s1
windveren	vezelcement hulpstukken	antraciet	B	s1
ramen	kunststof v.z.v. dubbele beglazing	wit	B	s2
loopdeuren	hout	groen/bruin	D	s2
dakgoot	zinken bakgoot	grijs	A2	s1

MATERIAALGEBRUIK EN KLEURSTELLING OVERNEMEN VAN REEDS BESTAAND GEHEEL

Afmetingen

Omschrijving	Oppervlakte	Inhoud
biggenstal	1961,0 m²	16397,5 m³
totaal	1961,0 m²	16397,5 m³

Bouwbesluit

Nr.	Benaming volgens bouwbesluit	Gebruiksopp. m²	Verblijfsruimte m²	Verblijfsgebied	Functie + bezettingsklasse
0.01	verblijfsruimte	1817,5	1817,5	I	lichte industrie B5
0.02	verkeersruimte	101,7			
+	totaal	1919,2	2817,5		



Advies

Zuidelijke Land- en Tuinbouworganisatie

Specialisten Bouw en Milieu

Onderwijsboulevard 225
Postbus 100
5201 AC 's-Hertogenbosch
www.zlto.nl

Tel: 013 - 2173880
Telefax: 013 - 2173801

Project: TEKENING BEHOOREND BIJ DE OMGEVINGSVERGUNNING VAN EEN BIGGENSTAL AAN DE KLEIN BEDAF 3, 5111 PH BAARLE-NASSAU

Getekend: V.H.

Proj.nr.: 5668

Proj.leider: R. DERKS

Opdrachtgever: DHR. B.A.E. BEROETS
HOOGEIND 4
5111 EM BAARLE-NASSAU
TEL.: 013 5079842



Schaal: 1:100

Datum: 05-11-2015


Gewijzigd: 12-10-2016

Onderdeel: GEVELS

Tek.nr.: B5-01

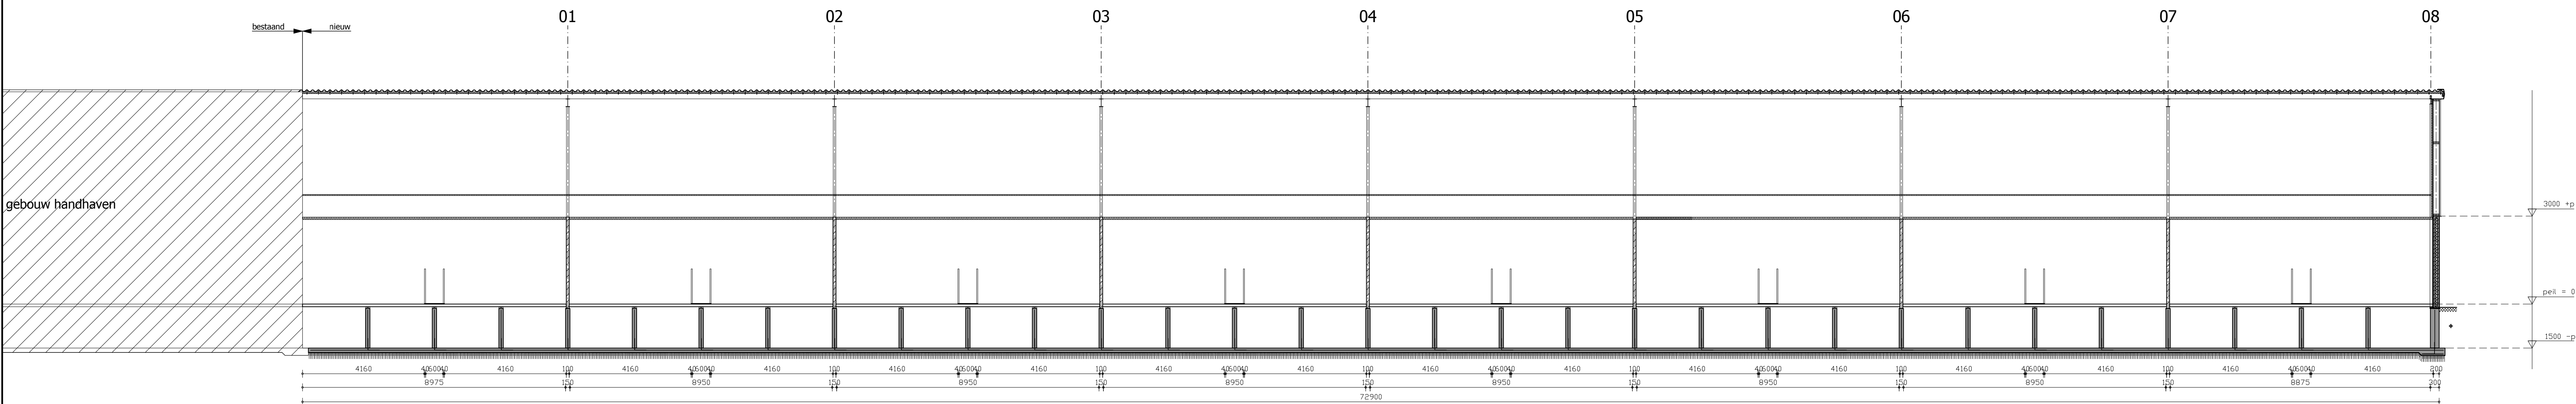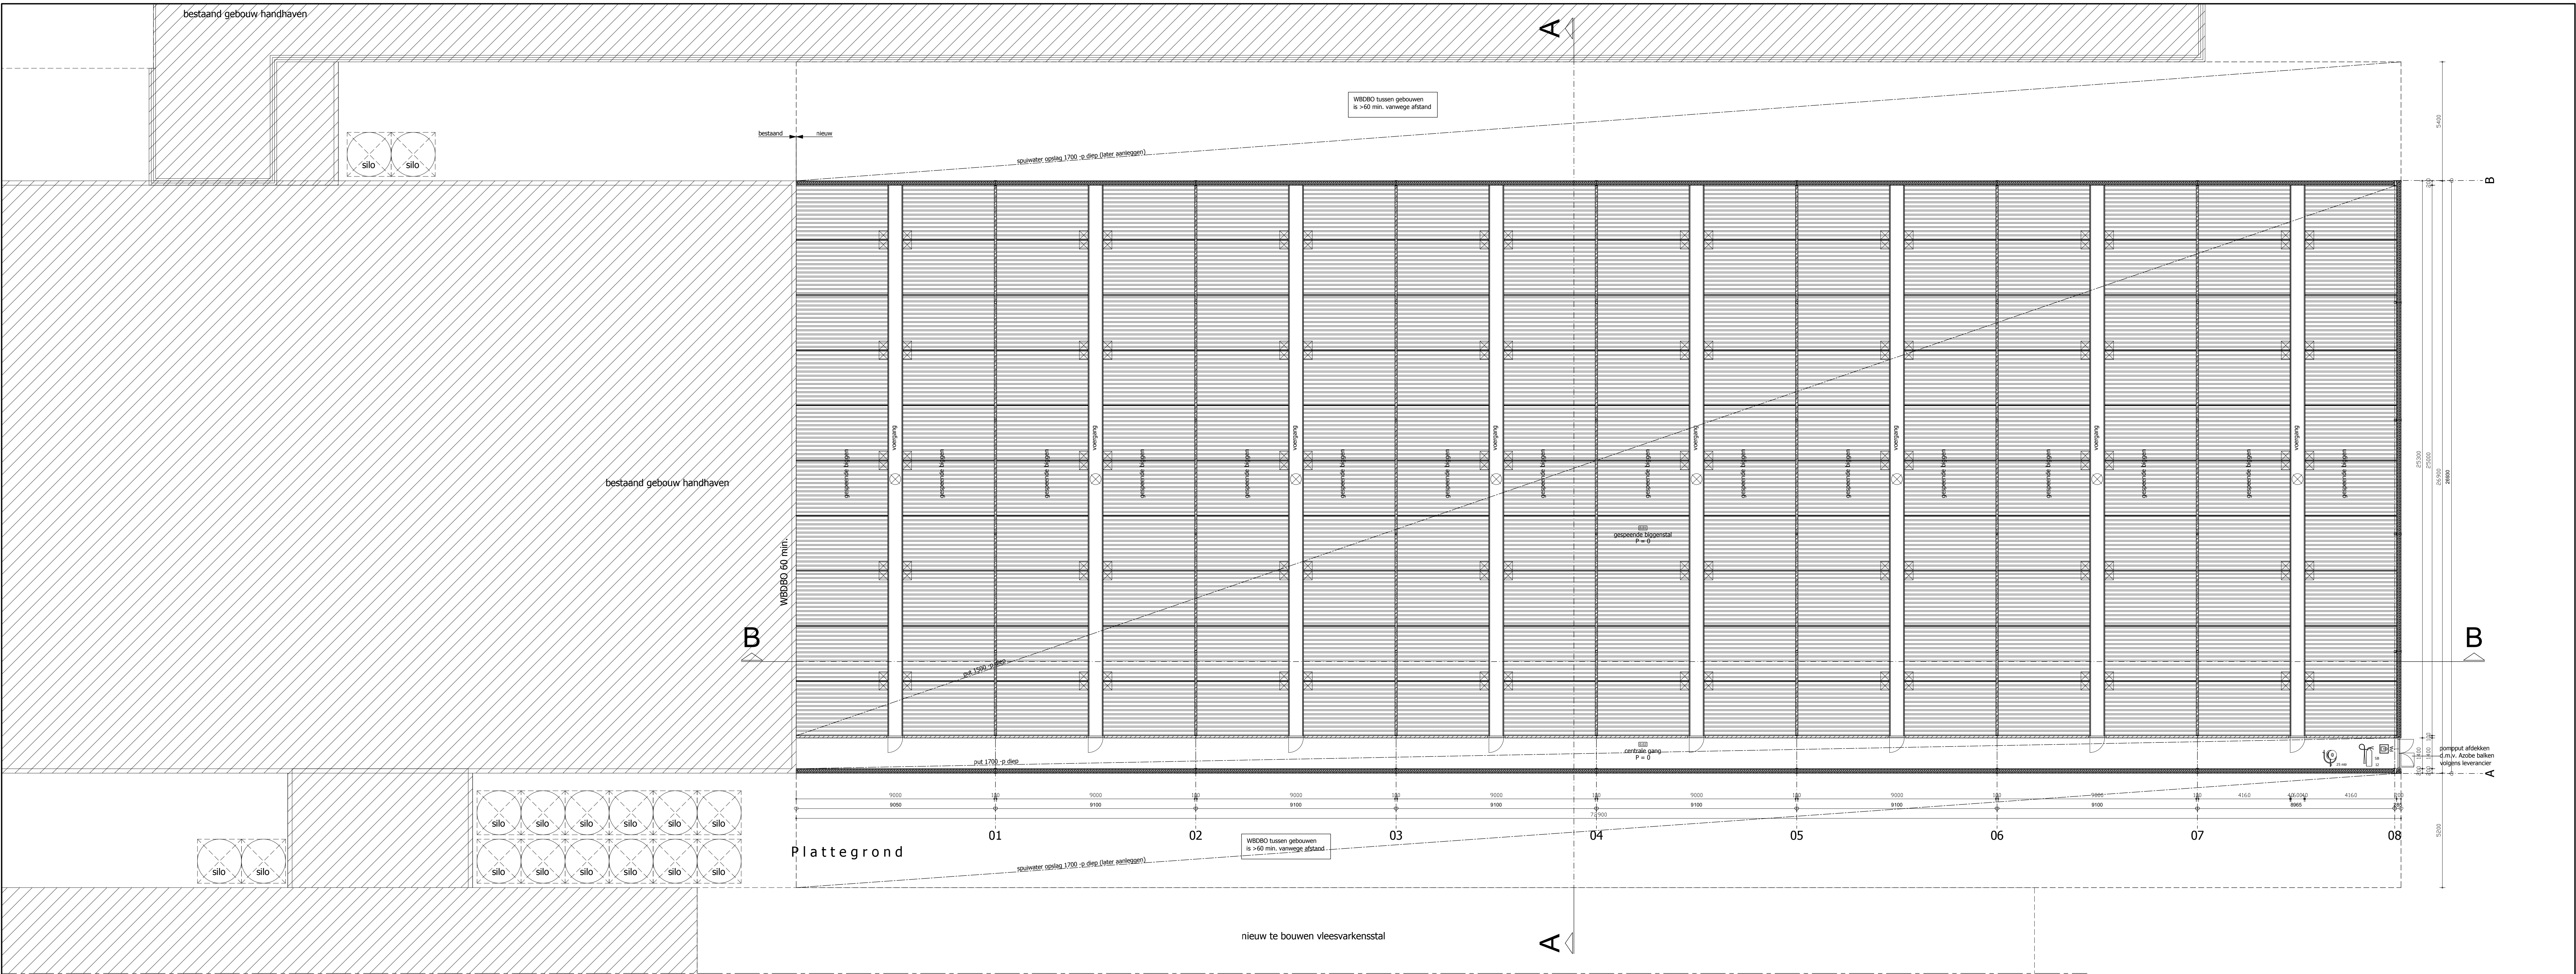

Doorsnede B-B

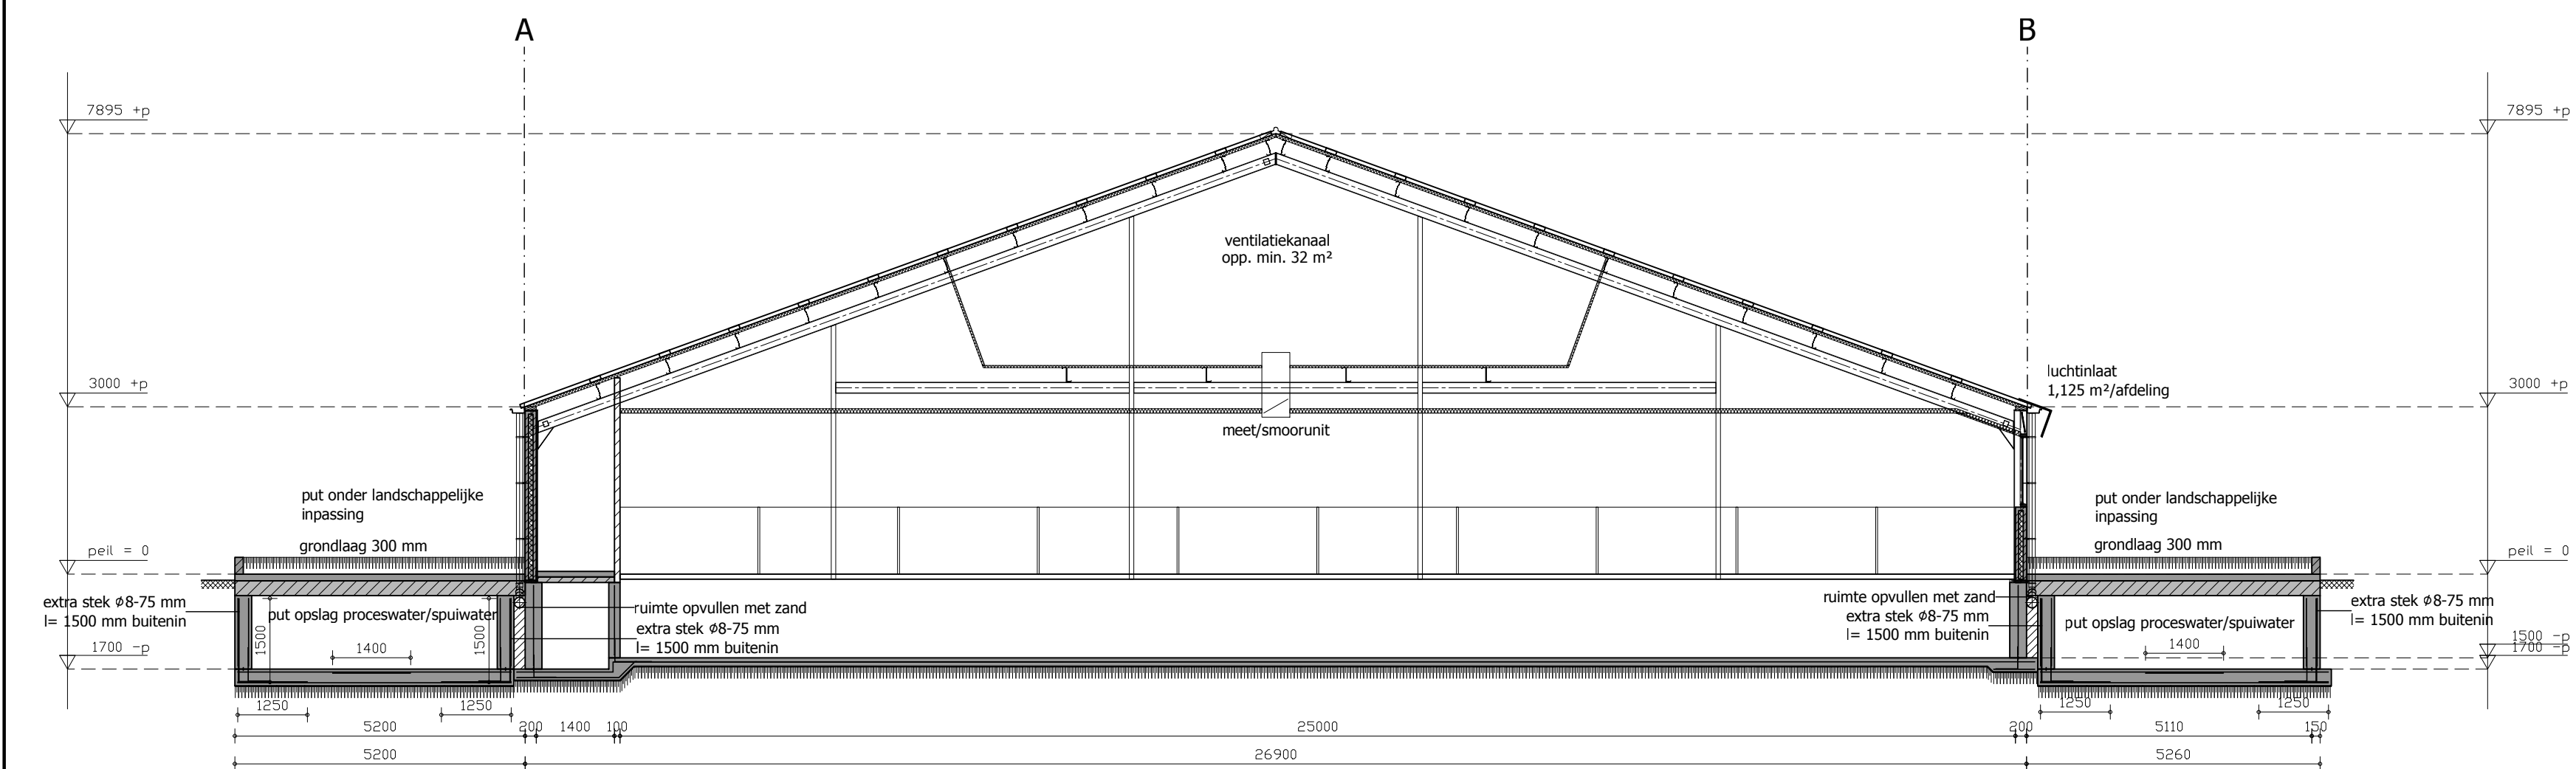

Doorsnede A-A

Daglichttoetreding

voor lichte industrie functie en bijeenkomst functie worden door bouwbesluit geen nadere eisen gesteld

Ventilatie

- lichte industrie functie (B5): geen eisen volgens bouwbesluit

Brandweervoorziening

een zijde van een constructieonderdeel die grenst aan de binnenlucht voldoet aan brandklasse B en aan rookklasse s2, beide bepaald volgens NEN-EN 13501-1

een zijde van een constructieonderdeel die grenst aan de buitenlucht voldoet aan brandklasse C, bepaald volgens NEN-EN 13501-1

een deur, een raam, een kozijn en daaraan gelijk te stellen constructieonderdeel voldoet aan brandklasse D, bepaald volgens NEN-EN 13501-1

voor de bovenzijde van een voor personen bestemde vloer, een trap en een hellingbaan die grenst aan de binnenlucht geldt een rookklasse van s1f en brandklasse Df, beide bepaald volgens NEN-EN 13501-1

Verbrandingstoestellen


er zijn geen verbrandingstoestellen en/of verwarmingstoestellen aansluitingen

Elektro-installatie

- volgens NEN 1010

Brandweer

- sproeischuimblusser inhoud in liters voor brandklasse A en B volgens NEN 2559
- pictogram UITGANG verlicht volgens NEN 1010 & NEN 6088
- deur zonder sleutel te openen
- noodstroomaggregaat aanwezig op bedrijf

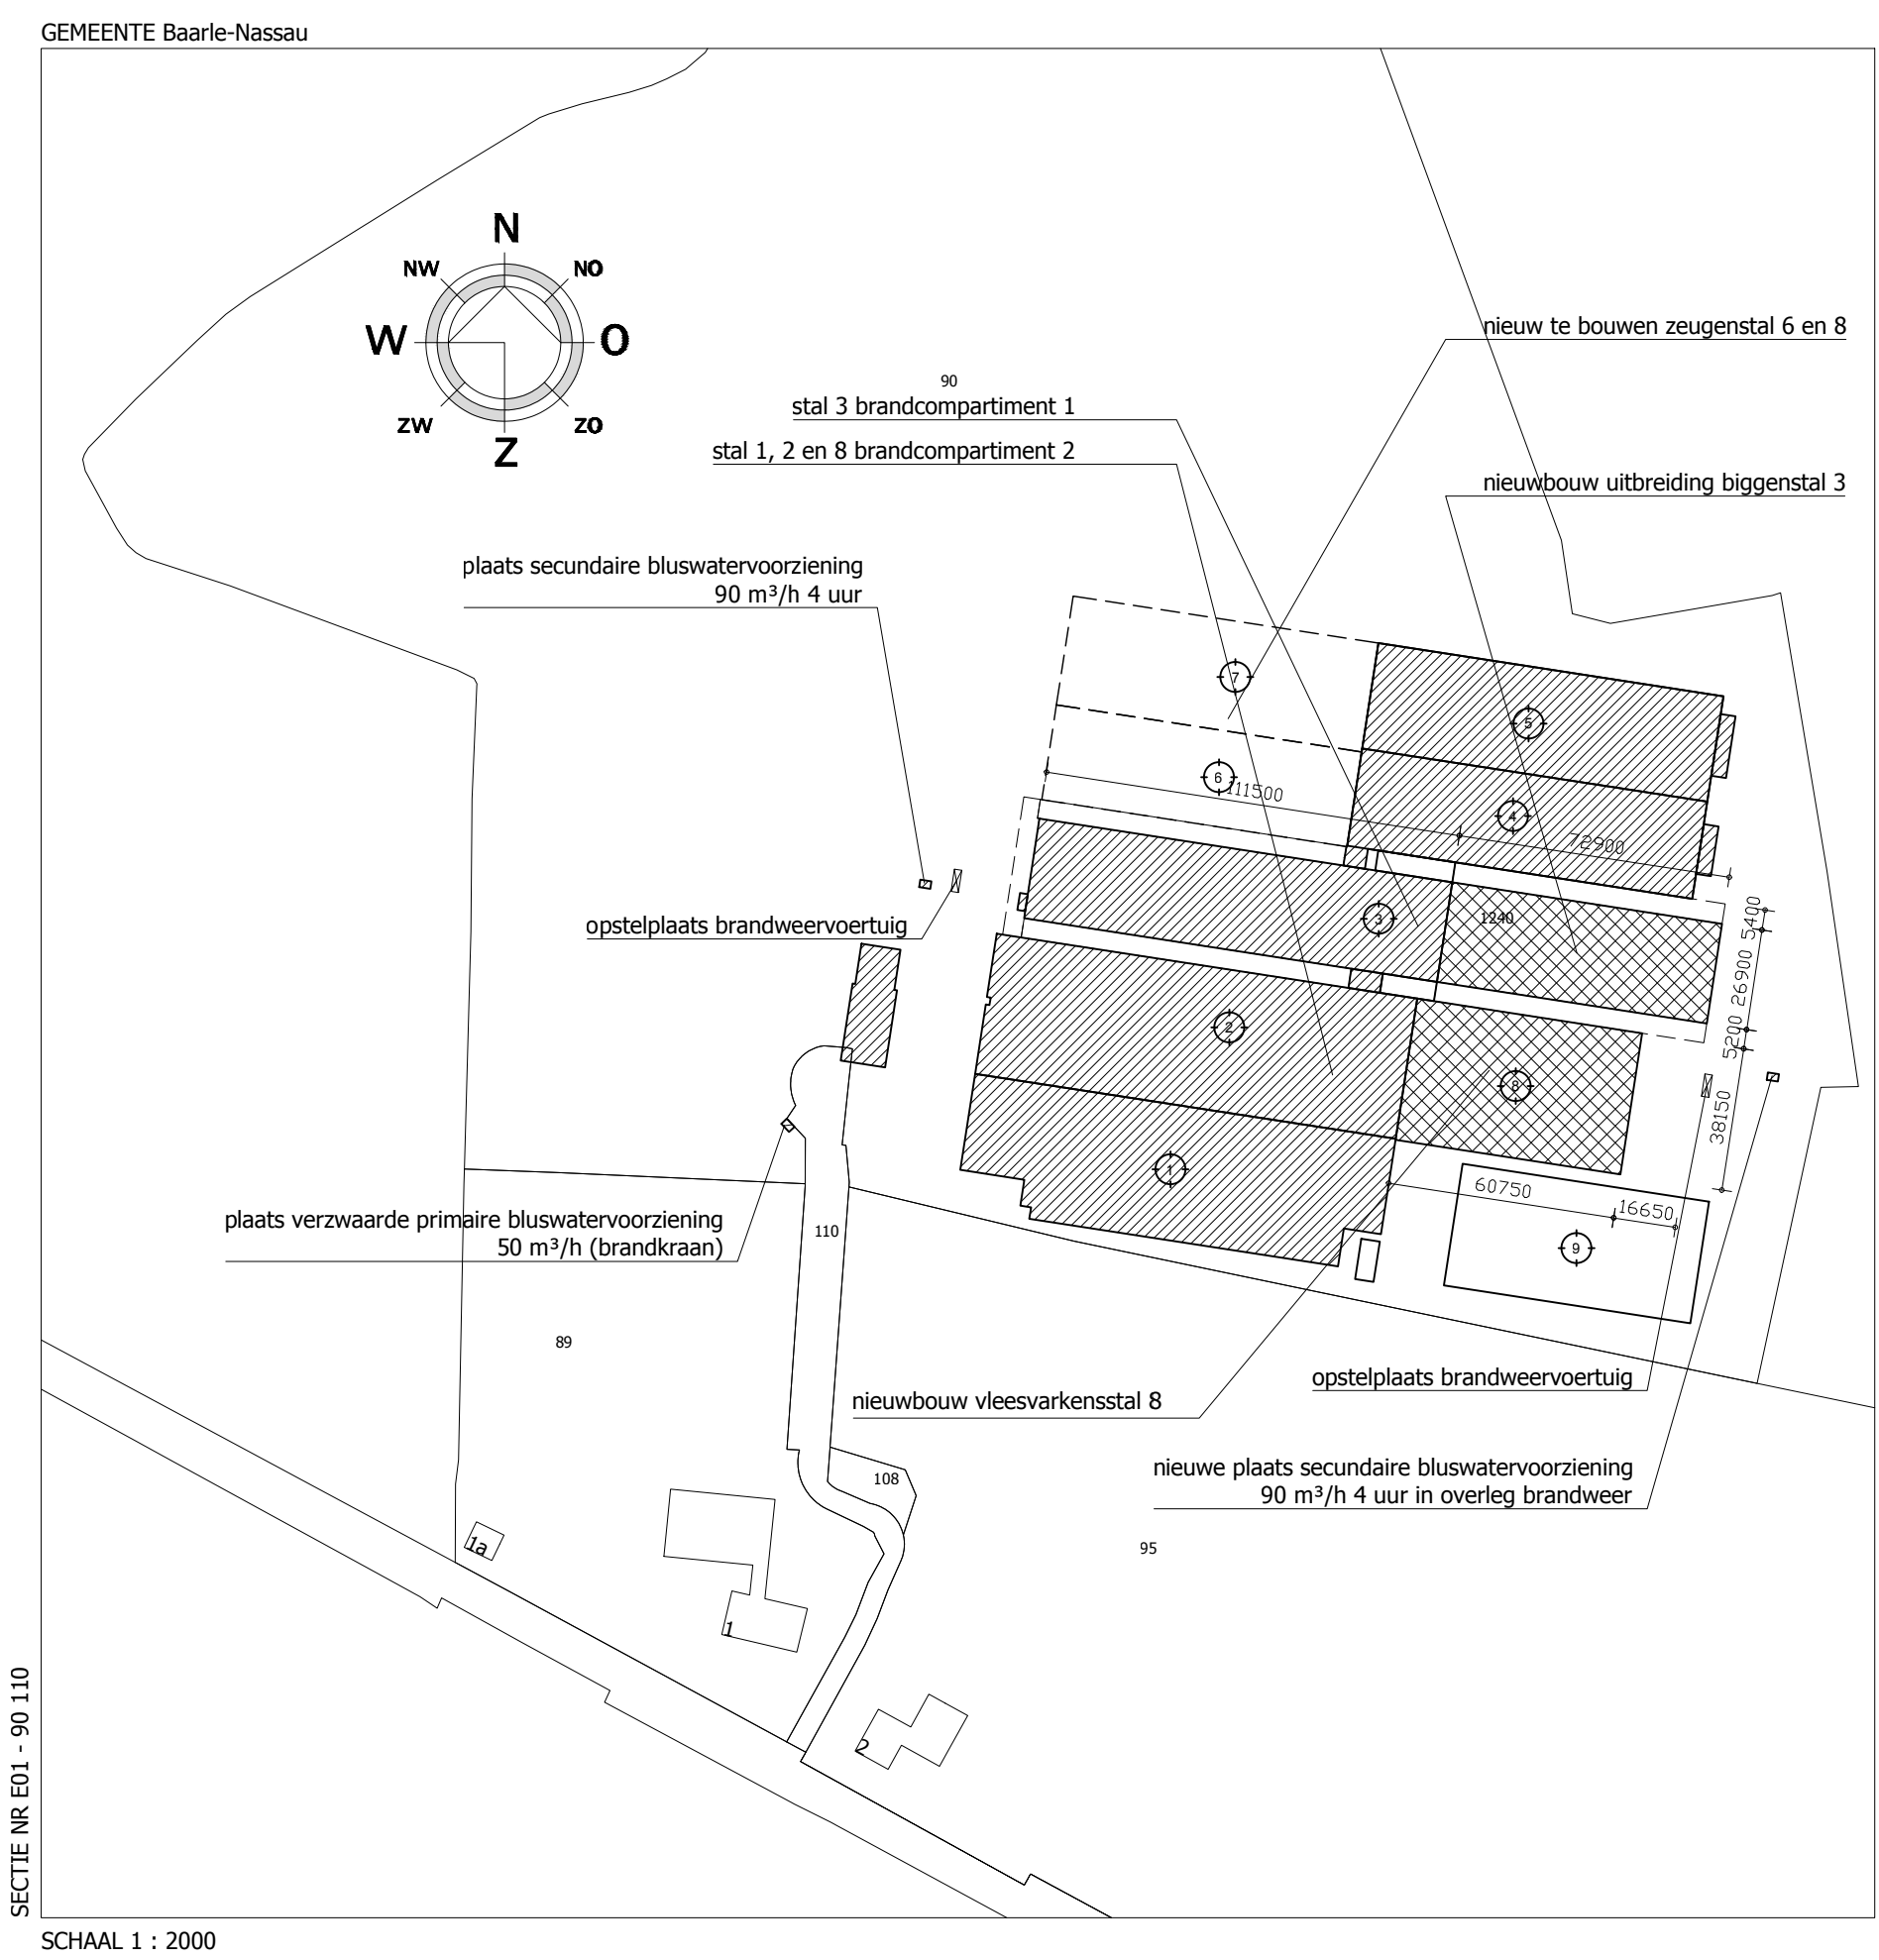

ZLTO Advies

Zuidke Land en
Tuinbouwadvies

Specialisten Bouw en Milieu

Project: TEKENING BEHOOREND BIJ DE OMGEVINGSVERGUNNING
BOUW VAN EEN UITBREIDING BIGGENSTAL
AAN DE KLEIN BEDAF 3, 5111 PH BAARLE-NASSAU

Opdrachtgever: DHR. B.A.B. BERVUETS
HOOGSEIND 4
5111 EM BAARLE-NASSAU
TEL.: 013 5079842

Onderdeel: SCHETSPLAN

Getekend: WH

Projectleider: R. BEEKS



Schaal: 1:100

Datum: 05-11-2015

Geplaatst: 12-10-2016

Orderreispouboulevard 225
Postbus 100
5201 AC 's-Hertogenbosch
www.zlto.nl

Tel: 073 - 2173580
Telefax: 073 - 2173001

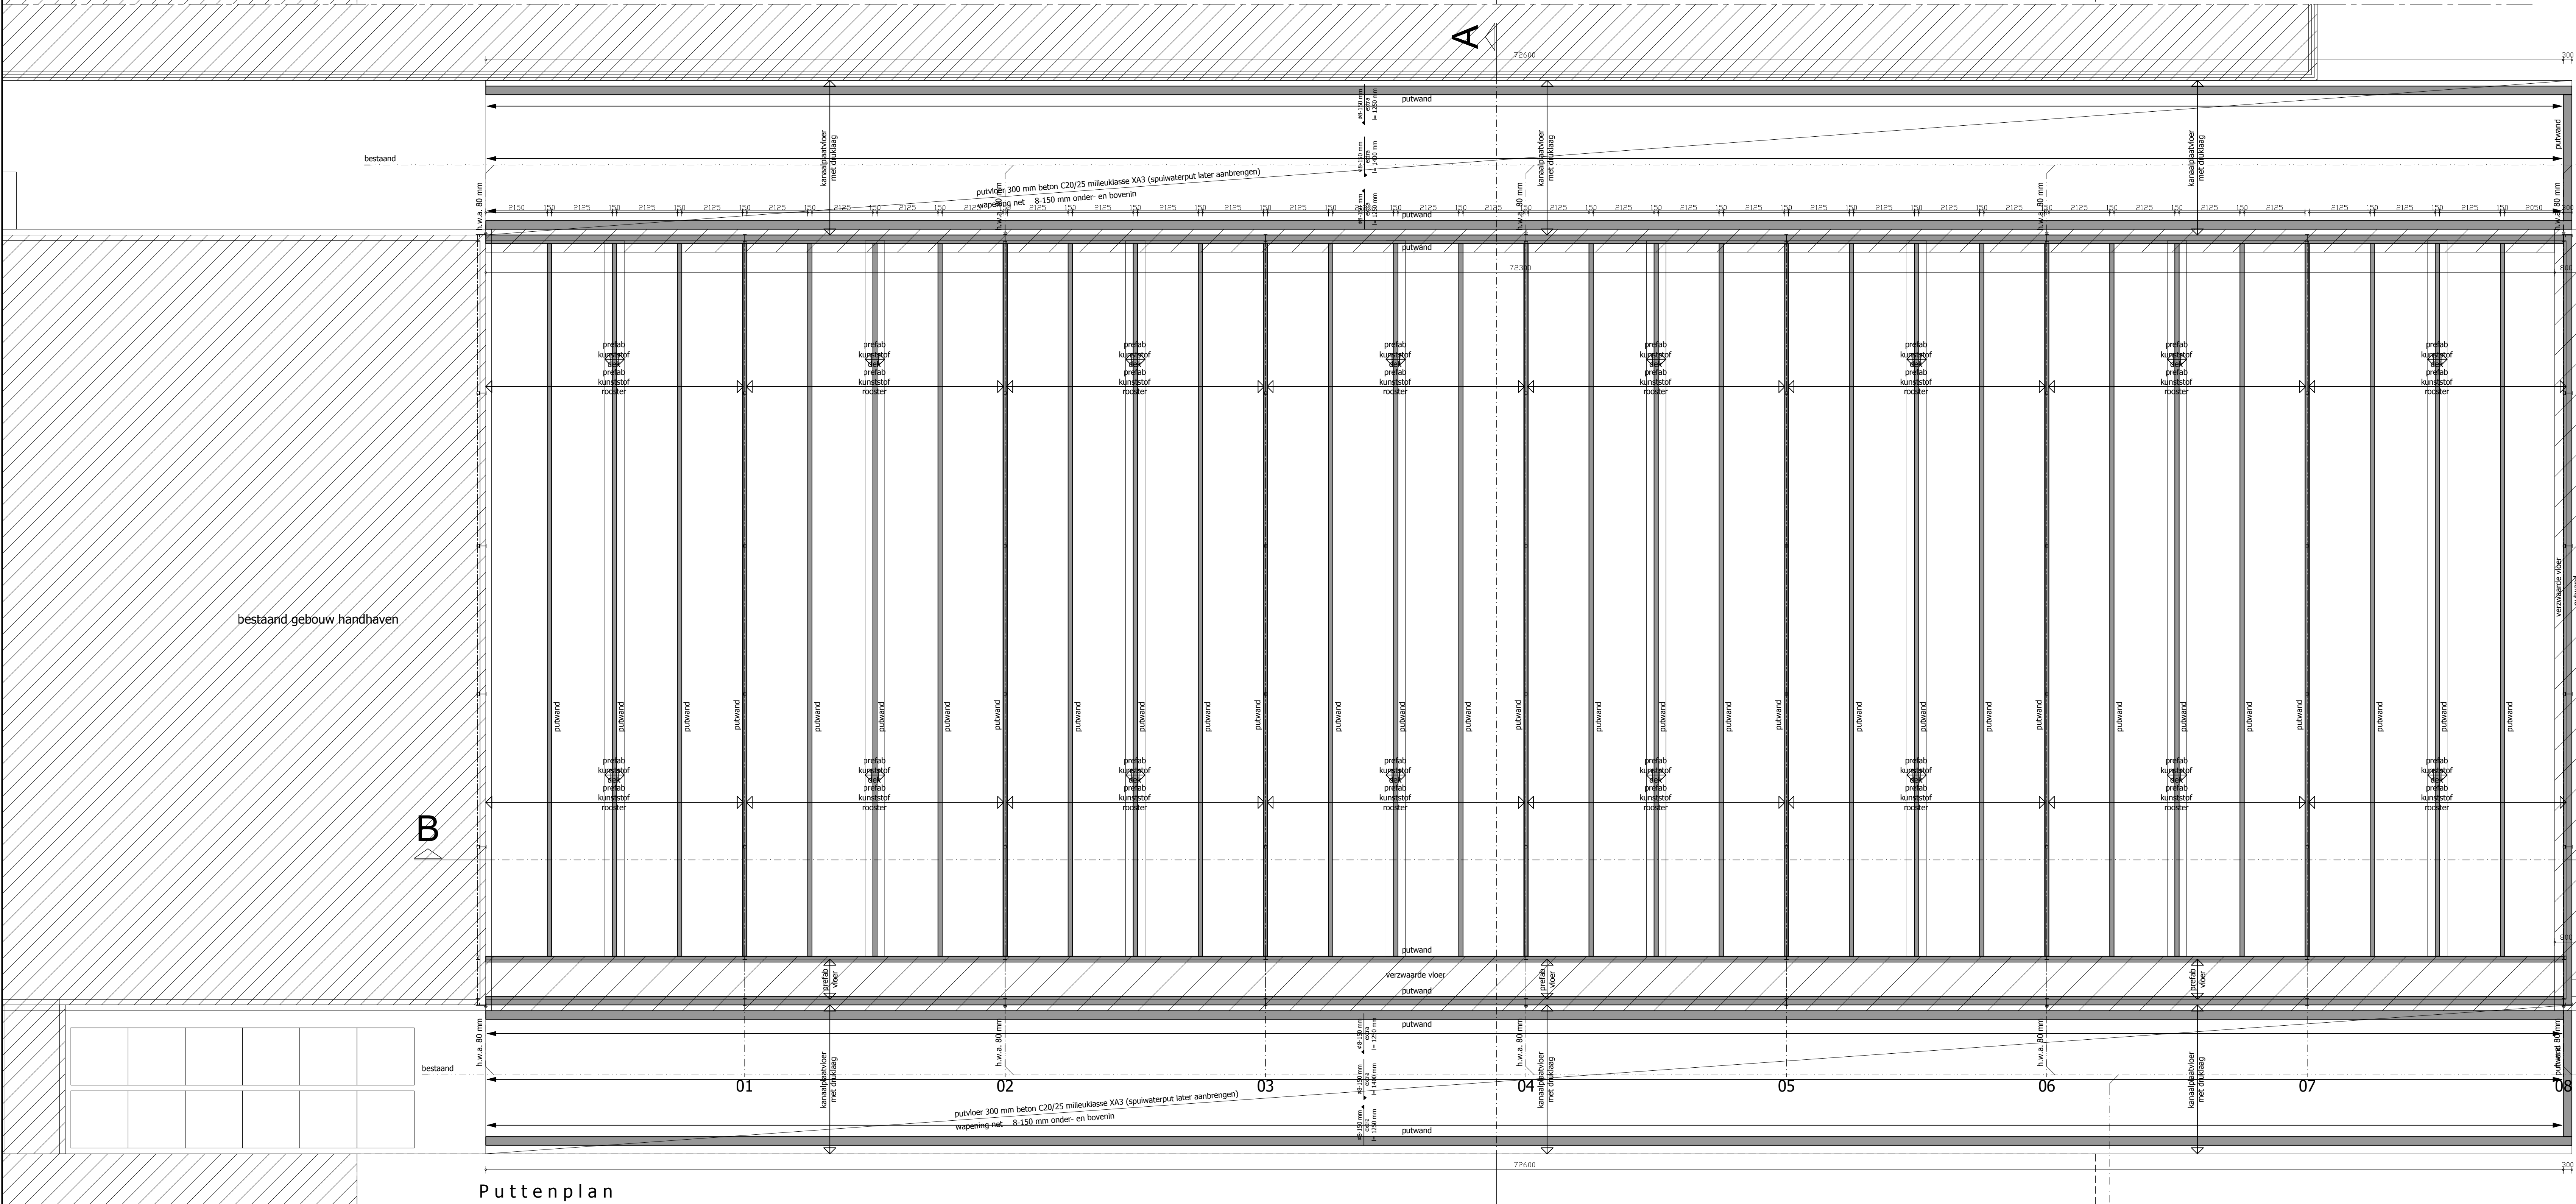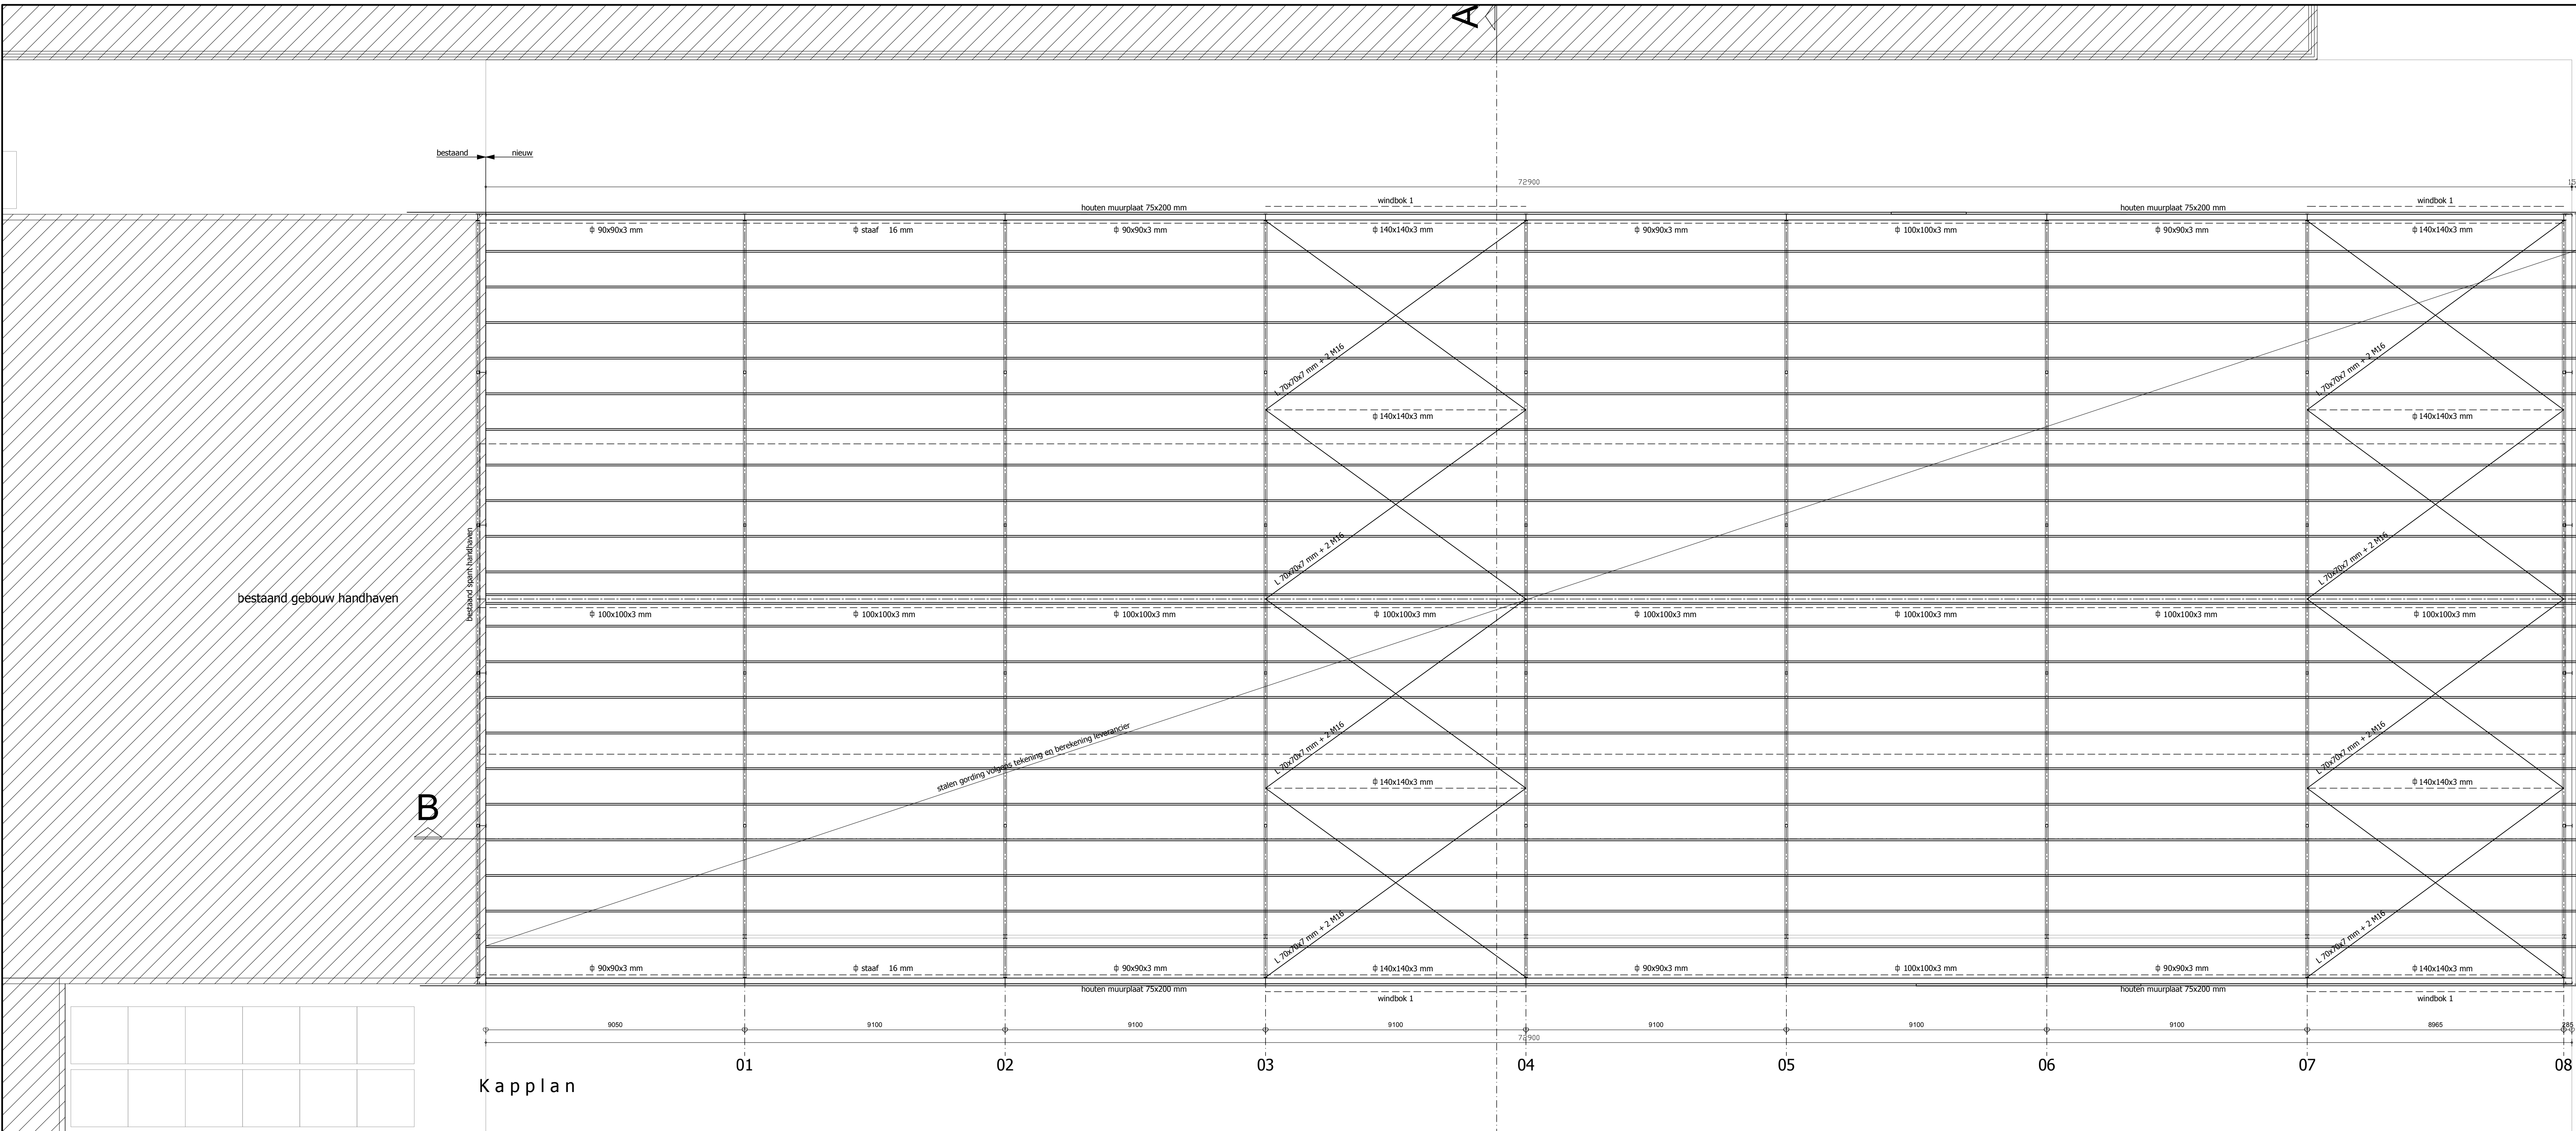

- Putten + beganegrondvloer**
- grondverbetering toepassen door lagen zuiver zand aan te brengen (max. laagdikte 250-300 mm) en deze doelmäßig verdichten (controle met handsonderingsp. < 5 mpa)
 - aanlegdikte putvloer op 1650 op (uitgezonderd verwaarde en verdichte vloer)
 - strook: 600x250 mm wap. # 48-150 mm midden op doelmäßig verdicht zandbed
 - putvloer: 150 mm wap. # 48-150 mm midden op doelmäßig verdicht zandbed
 - t.p.v. verwaarde vloer extra wap. # 48-150 mm onderin
 - t.p.v. centrale gang 200 mm wap. # 48-150 mm midden op doelmäßig verdicht zandbed
 - 3x buitenspouwband: 300 mm wap. # 48-150 mm in het midden
 - 1x buiterspouwband: 150 mm wap. # 48-150 mm in het midden
 - vloer op zand: 300 mm wap. # 48-150 mm midden op doelmäßig verdicht zandbed
 - buitenspouwband spouwput: 300 mm wap. # 48-150 mm binnen en buiten
 - buitenspouwband spouwput (later aanleggen): 300 mm wap. # 48-150 mm binnen en buiten + extra 48-150 mm buitenin
 - putvloer spouwput: 300 mm wap. # 48-150 mm onder- en bovenin op doelmäßig verdicht zandbed
 - putvloer vloer volgens leverancier
 - afdekvlies spouwput: Fingo F205 + druklaag 120 mm 5 kN/m² volgens leverancier
 - alle in het werk te starten beton kwaliteit C20/25 milieuklasse XA3
 - wap. FeB 500 (min. oekking 35 mm)

MATEN IN HET WERK CONTROLLEREN

CONSTRUCTIE VOLGENS BEREKENINGEN EN TEKENINGEN CONSTRUCTEUR



Project: TEKENING BEHOOREND BIJ DE OMGEVINGSVERGUNNING BOUW VAN EEN UITBREIDING BIGGENSTAL AAN DE KLEIN BEDAF 3, 5111 PH BAARLE-NASSAU


Opdrachtgever: DHR. B.A.B. BEROETS HOOGENDO 4 5111 EM BAARLE-NASSAU TEL.: 013 5079842

Onderdeel: BESTEKPLAN 1


Getekend: WH
Projectnr.: 5668
Projectleider: R. BEEKS
Schaal: 1:100
Datum: 05-11-2015
Gewijzigd: 12-10-2016

Onderwijsboulevard 225 Postbus 100 5201 AC 's-Hertogenbosch www.zlto.nl

Telefoon 073-2173580 Telefax 073-2173001

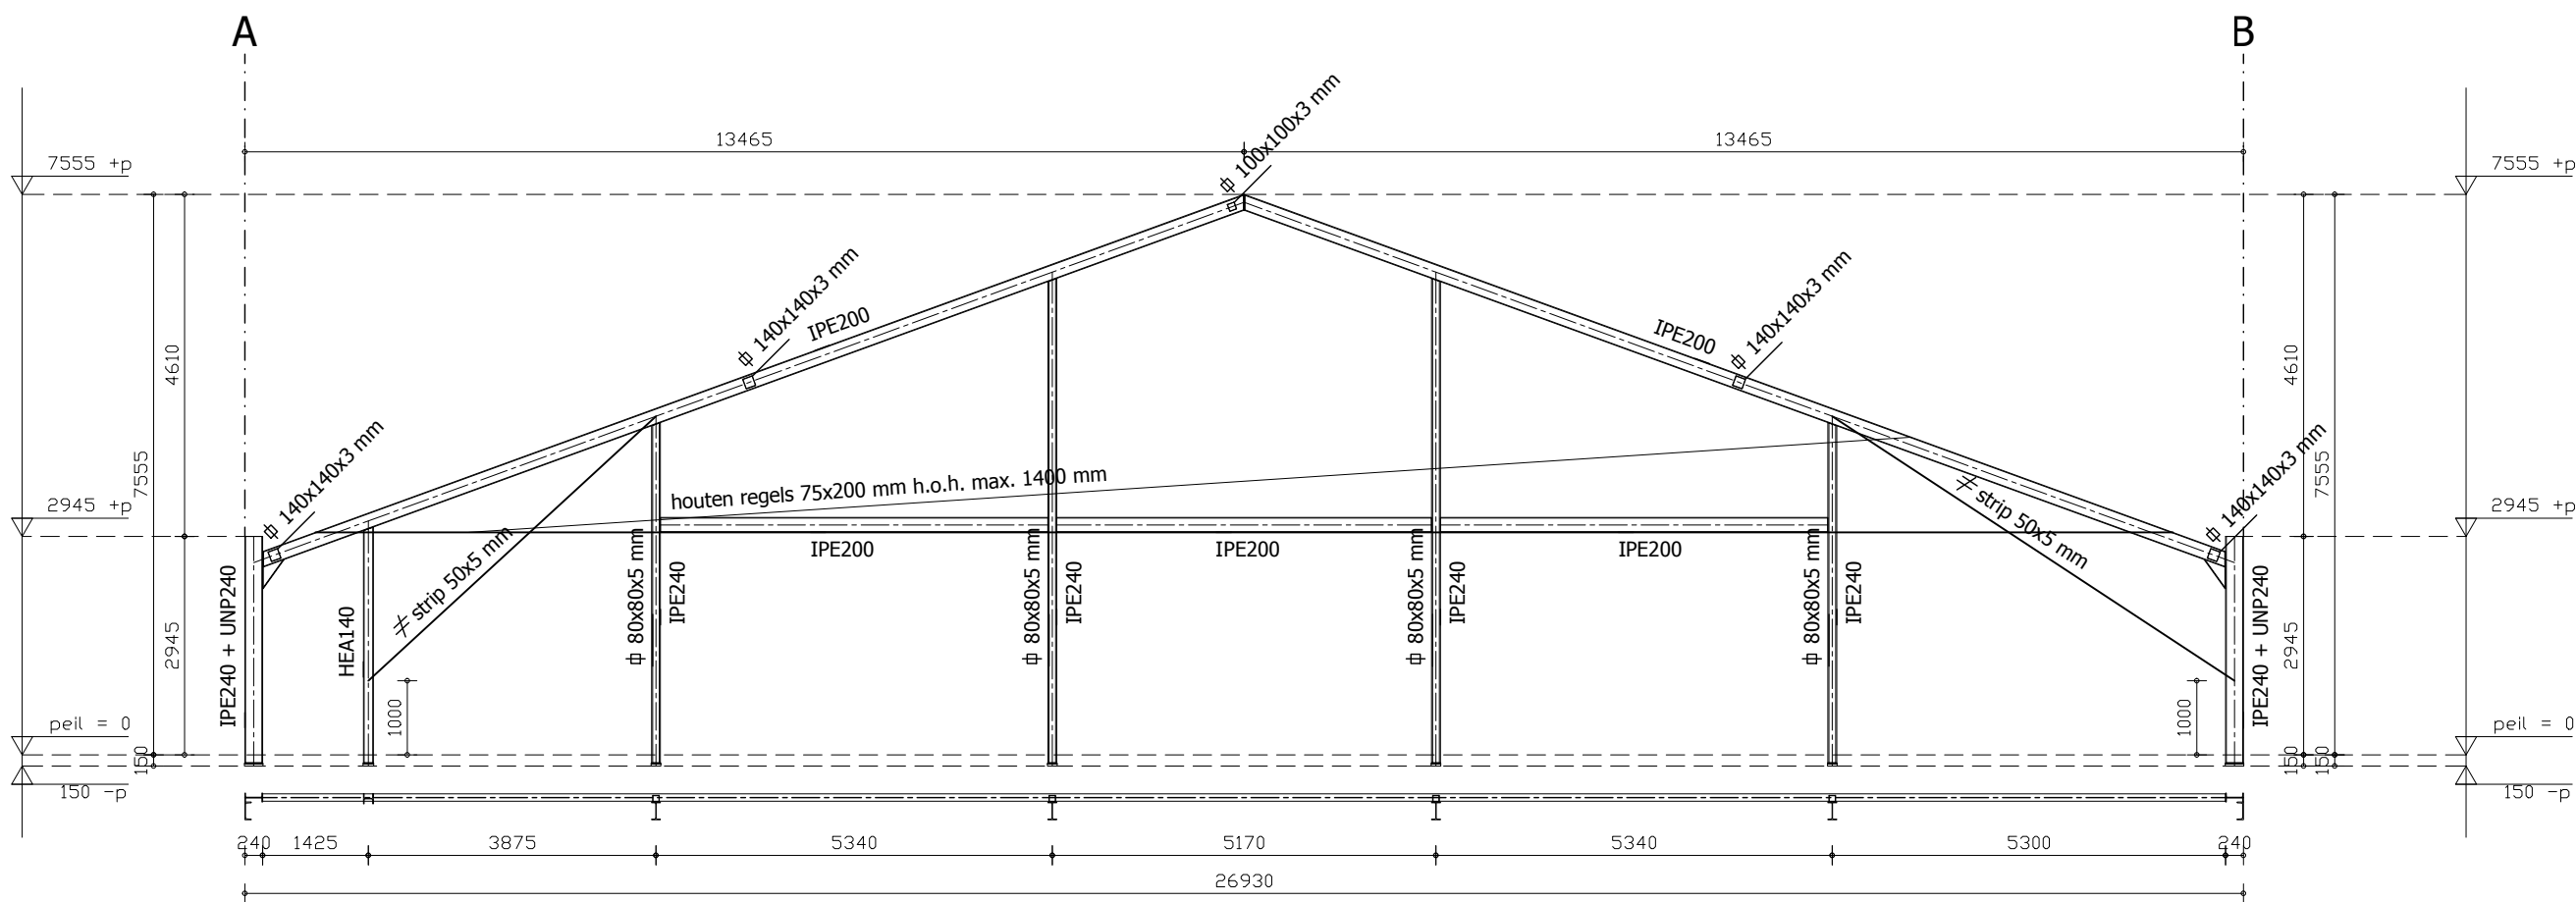


Spant 08
 totaal 1x uitvoeren
 maten vooraf in het werk controleren
 hoogte maat incl. voetplaat en stelruimte
 spantverbindingen volgens berekeningen constructeur

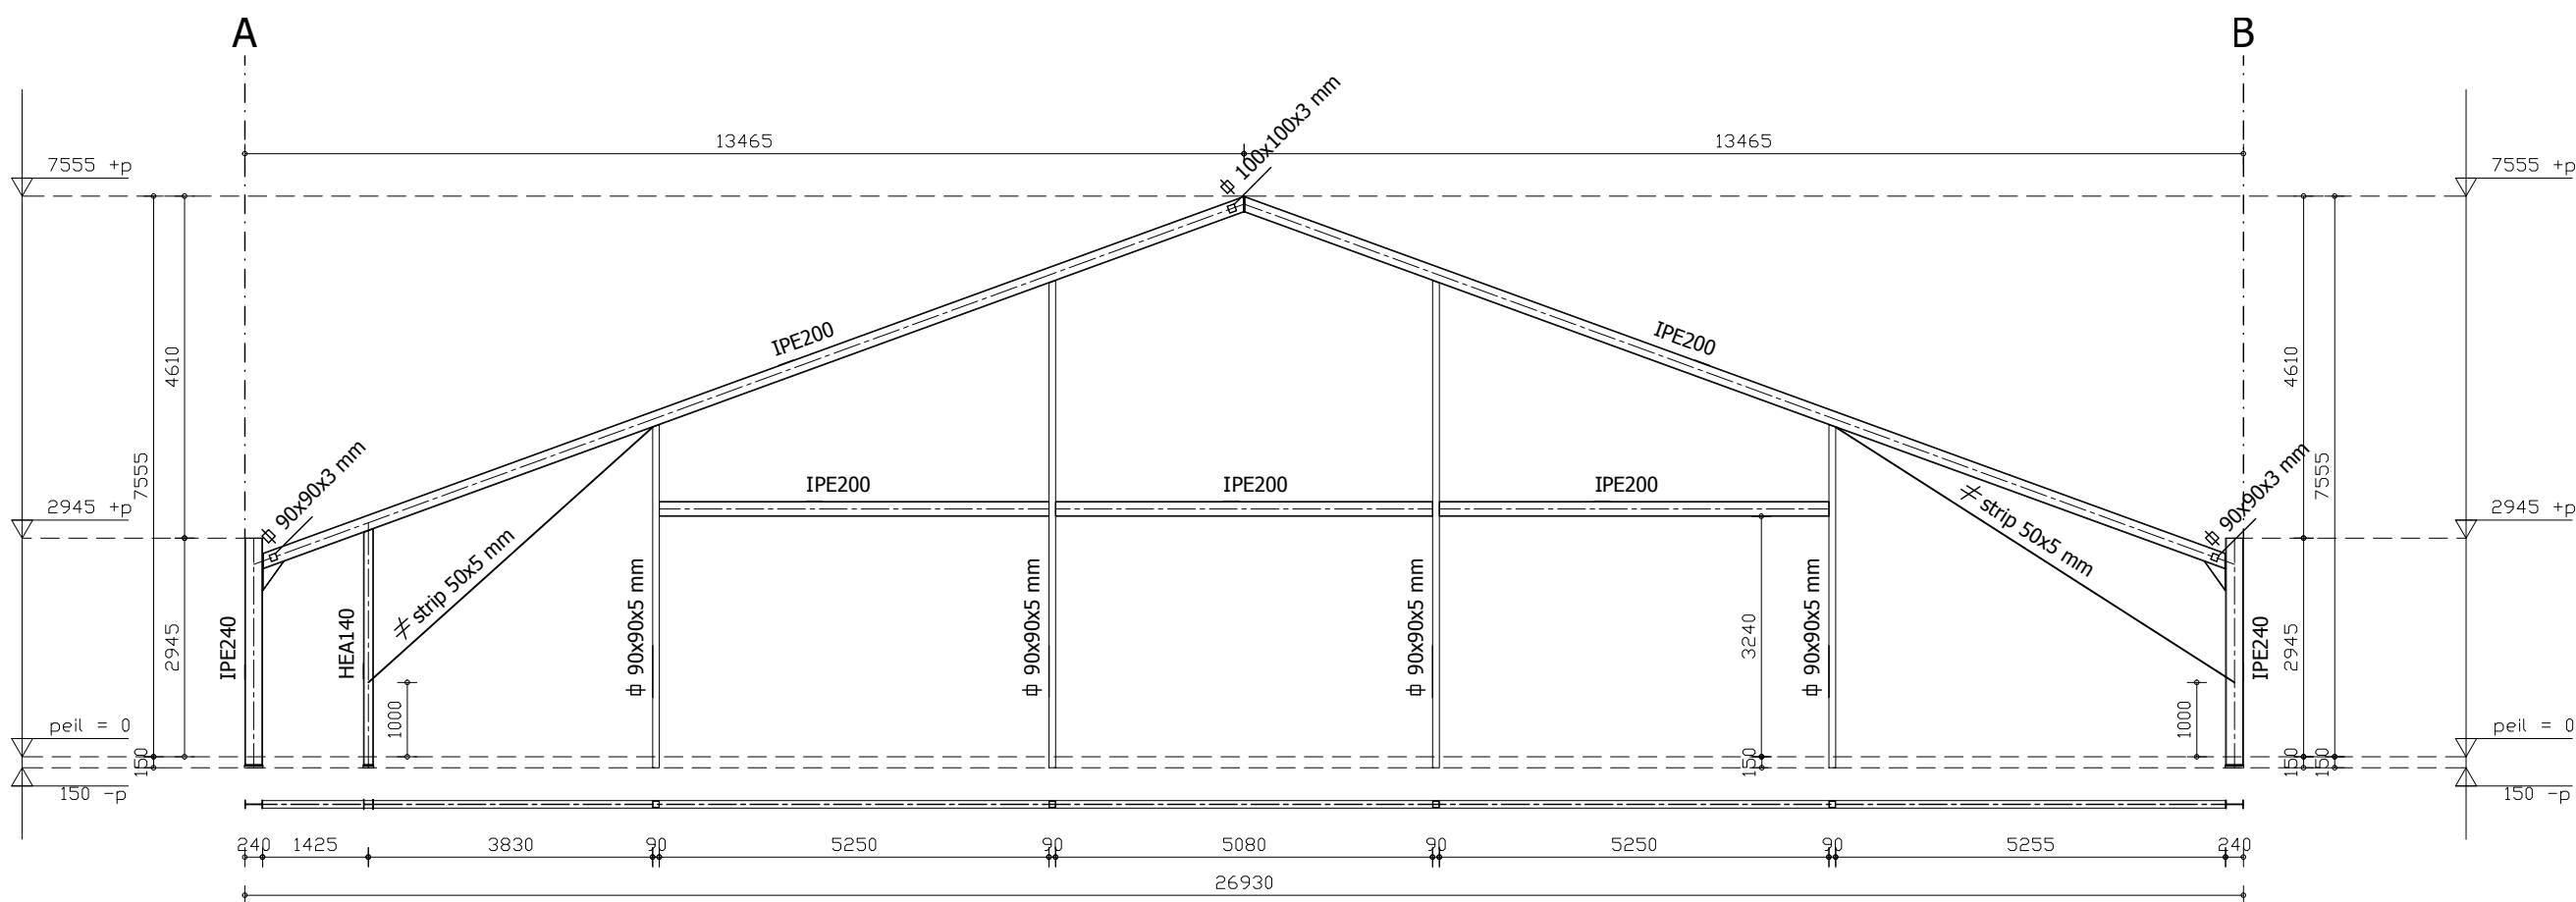

Spant 01 t/m 07
 totaal 7x uitvoeren
 maten vooraf in het werk controleren
 hoogte maat incl. voetplaat en stelruimte
 spantverbindingen volgens berekeningen constructeur

- volgens NEN 1010

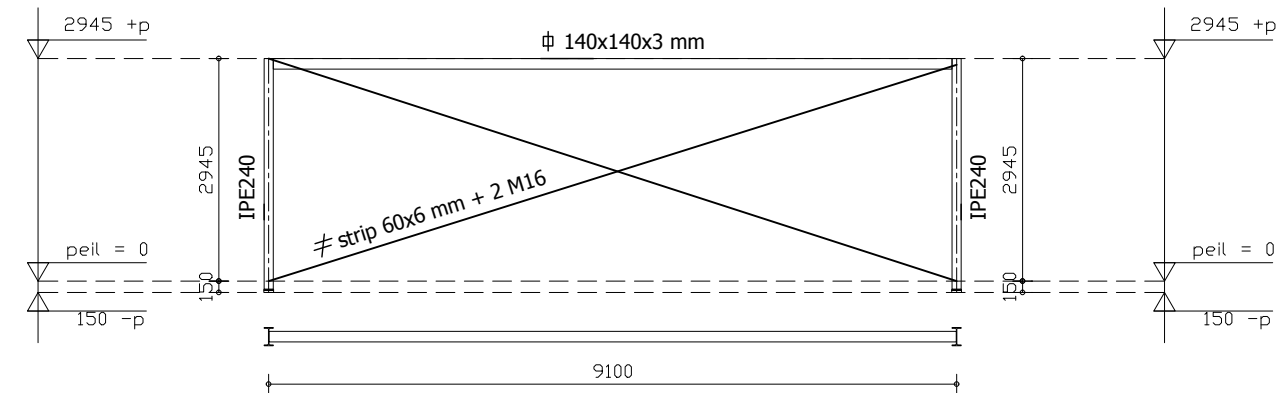

Windbok 1
 totaal 6x uitvoeren
 maten vooraf in het werk controleren
 hoogte maat incl. voetplaat en stelruimte
 spantverbindingen volgens berekeningen constructeur

MATEN IN HET WERK CONTROLEREN

CONSTRUCTIE VOLGENS BEREKENINGEN
 EN TEKENINGEN CONSTRUCTEUR



Advies

Zuidelijke Land- en
 Tuinbouworganisatie

Specialisten Bouw en Milieu

Onderwijsboulevard 225
 Postbus 100
 5201 AC 's-Hertogenbosch
 www.zlto.nl

Telefoon 073 - 2173580
 Telefax 073 - 2173001

Project: TEKENING BEHOREND BIJ DE OMGEVINGSVERGUNNING
 BOUW VAN EEN UITBREIDING BIGGENSTAL
 AAN DE KLEIN BEDAF 3, 5111 PH BAARLE-NASSAU

Opdrachtgever: DHR. B.A.E. BERVOETS
 HOOGEIND 4
 5111 EM BAARLE-NASSAU
 TEL.: 013 5079842

Onderdeel: BESTEKPLAN 2

Tek.nr.: B5-04

Getekend: WH


Proj.nr.: 5668

Proj.leider: R. DERKS


Schaal: 1:100

Datum: 05-11-2015

Gewijzigd: 12-10-2016

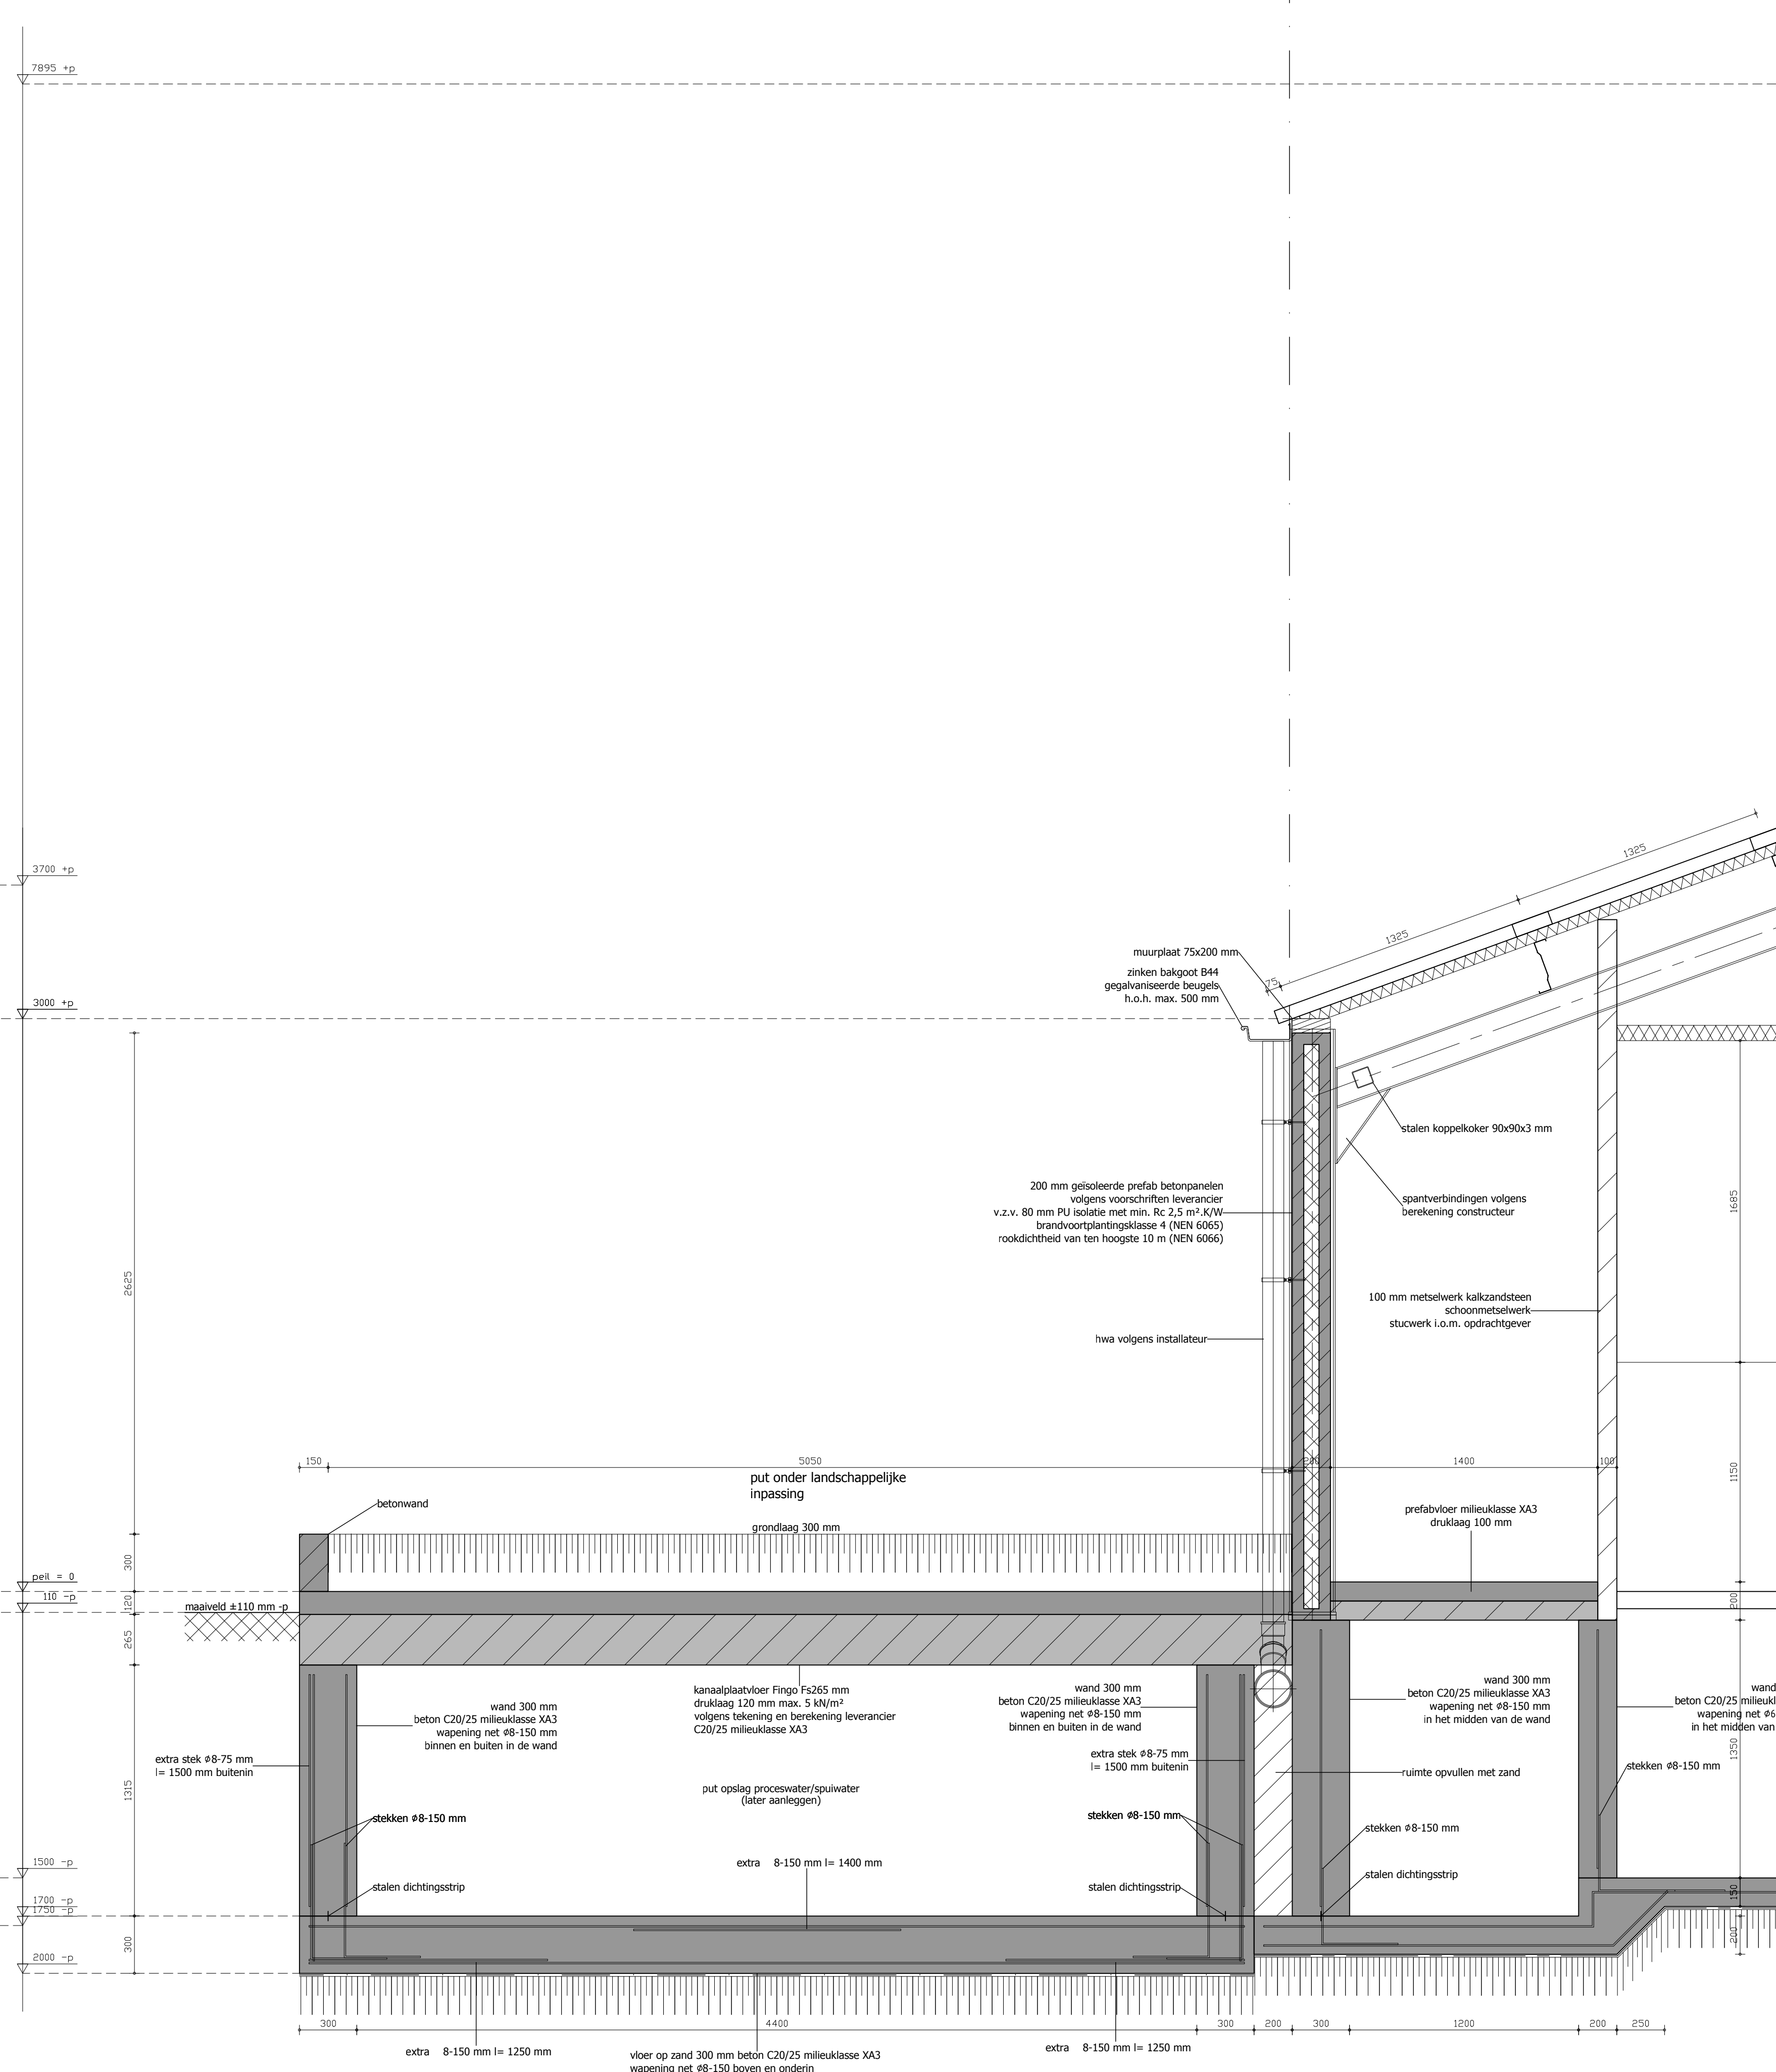

Doorsnede A-A

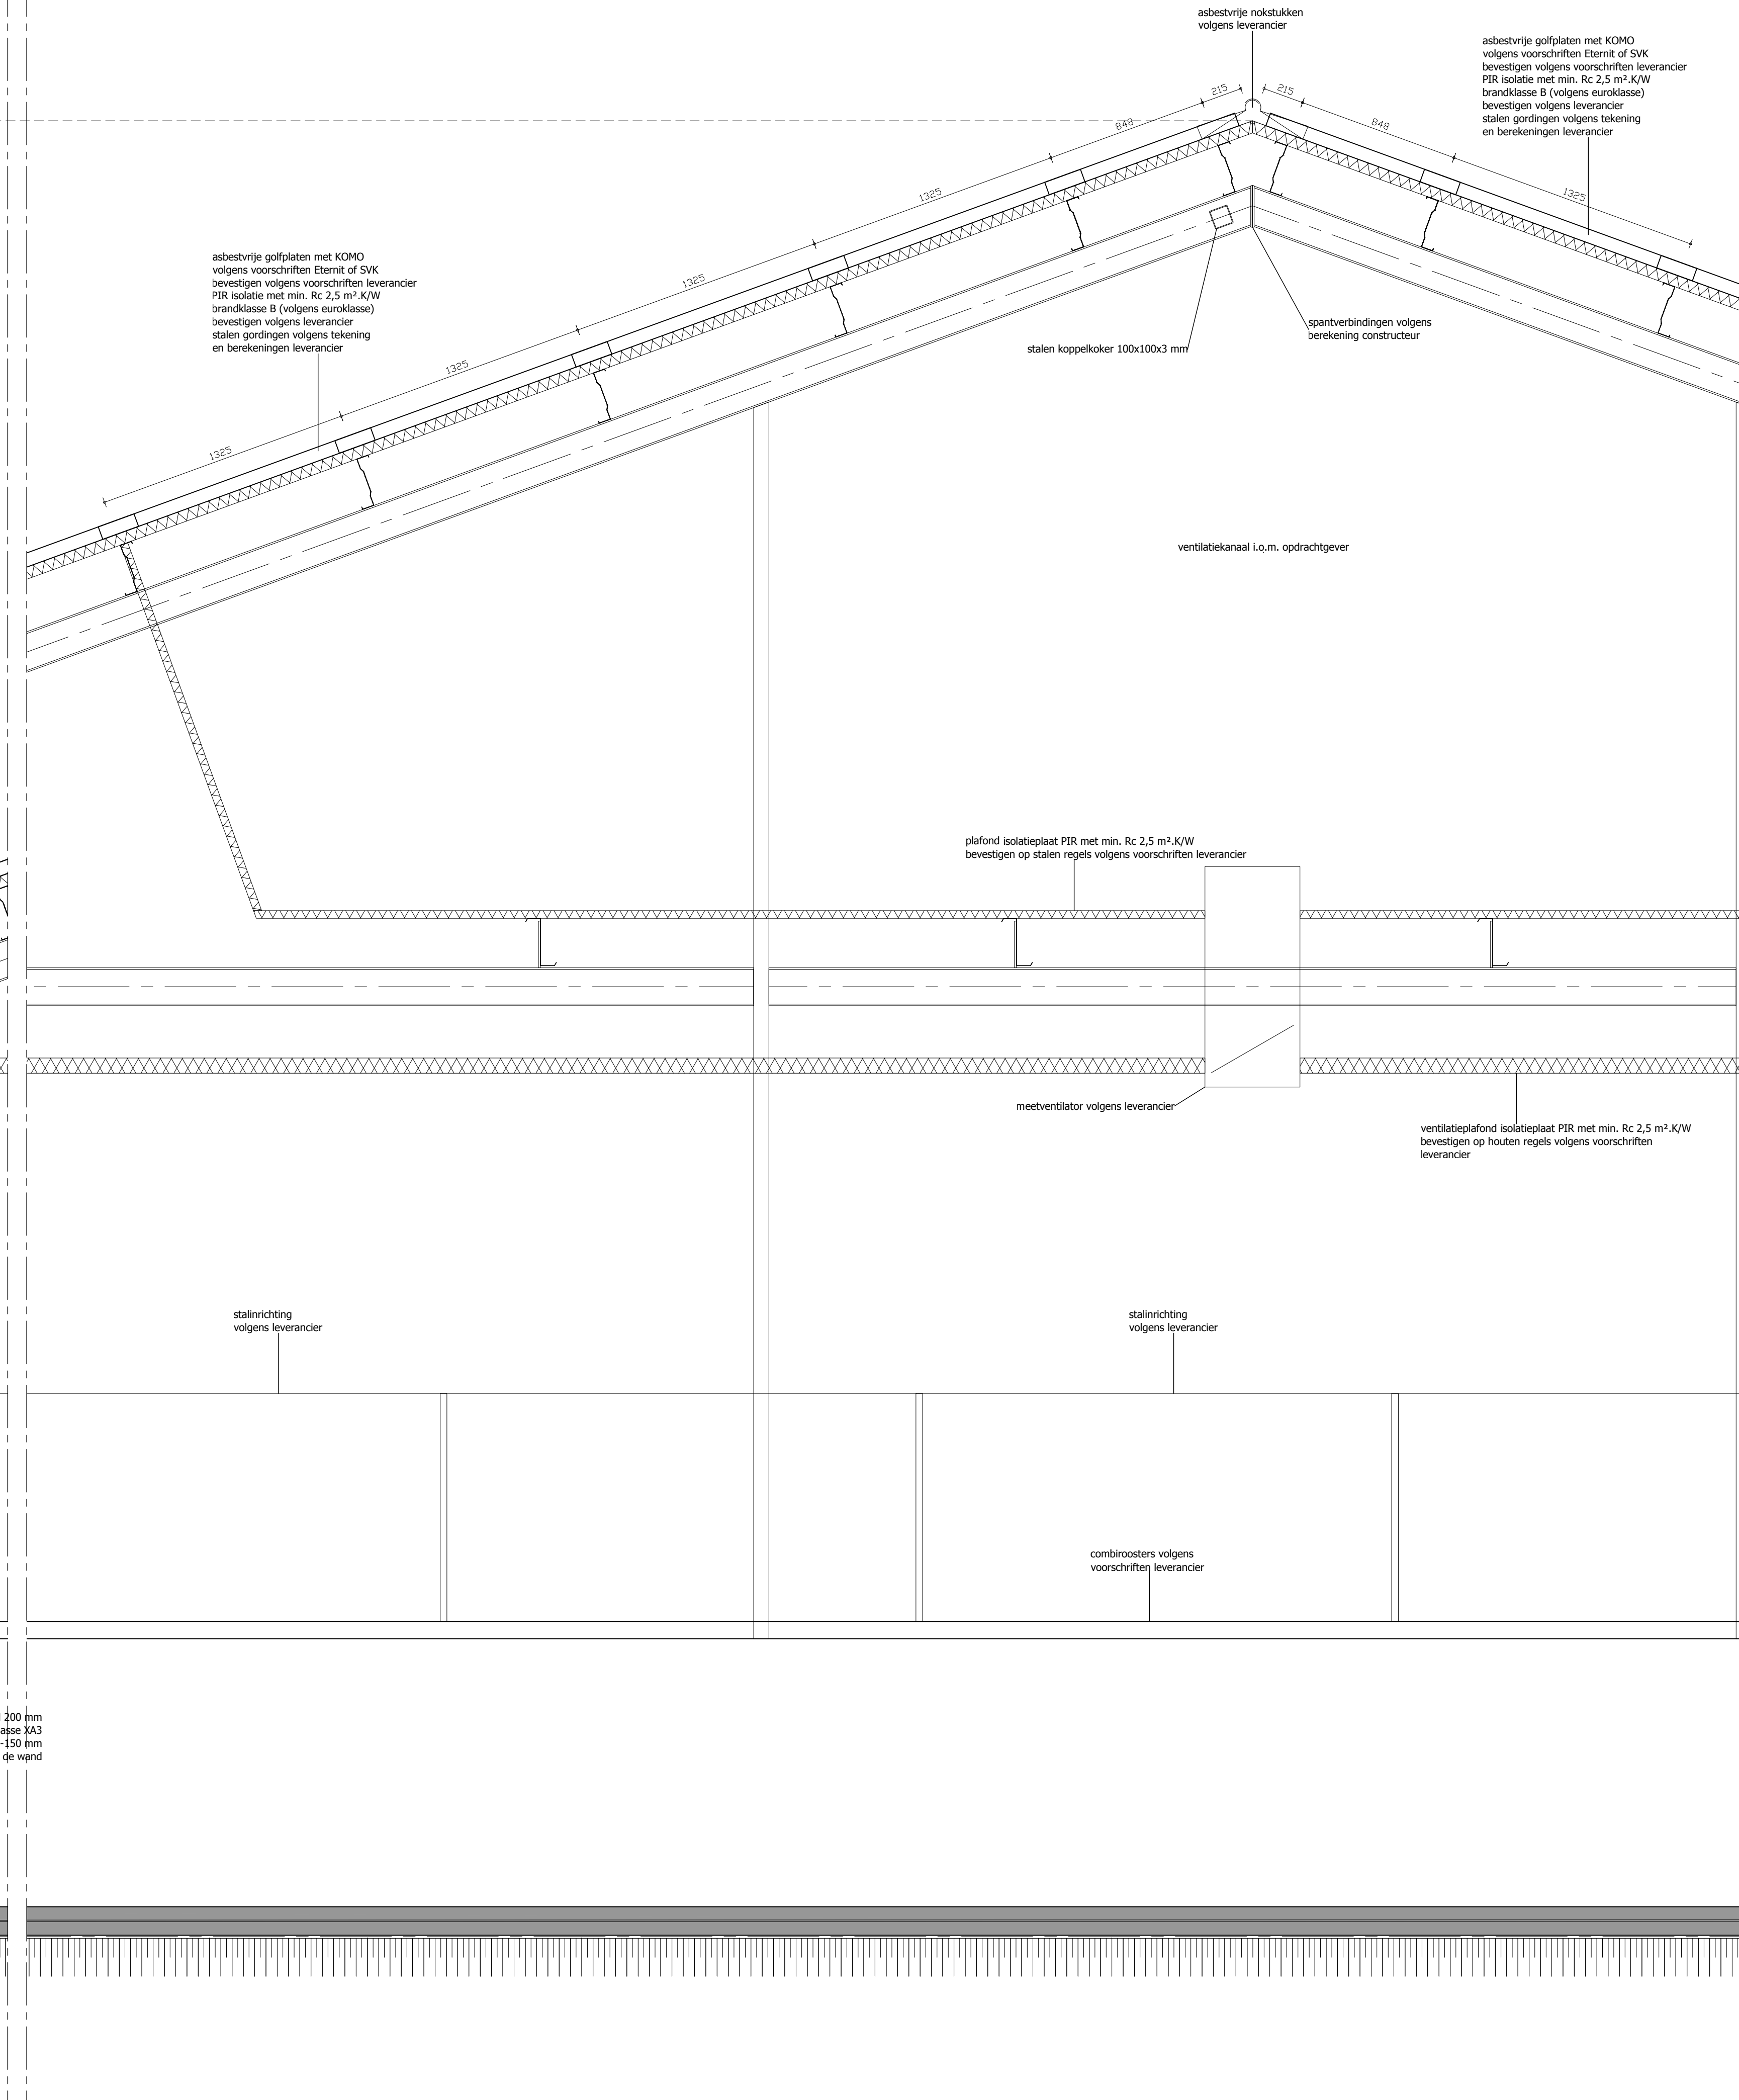

De taal lichtstraat

CONSTRUCTIE VOLGENS BEREKENINGEN
EN TEKENINGEN CONSTRUCTEUR