


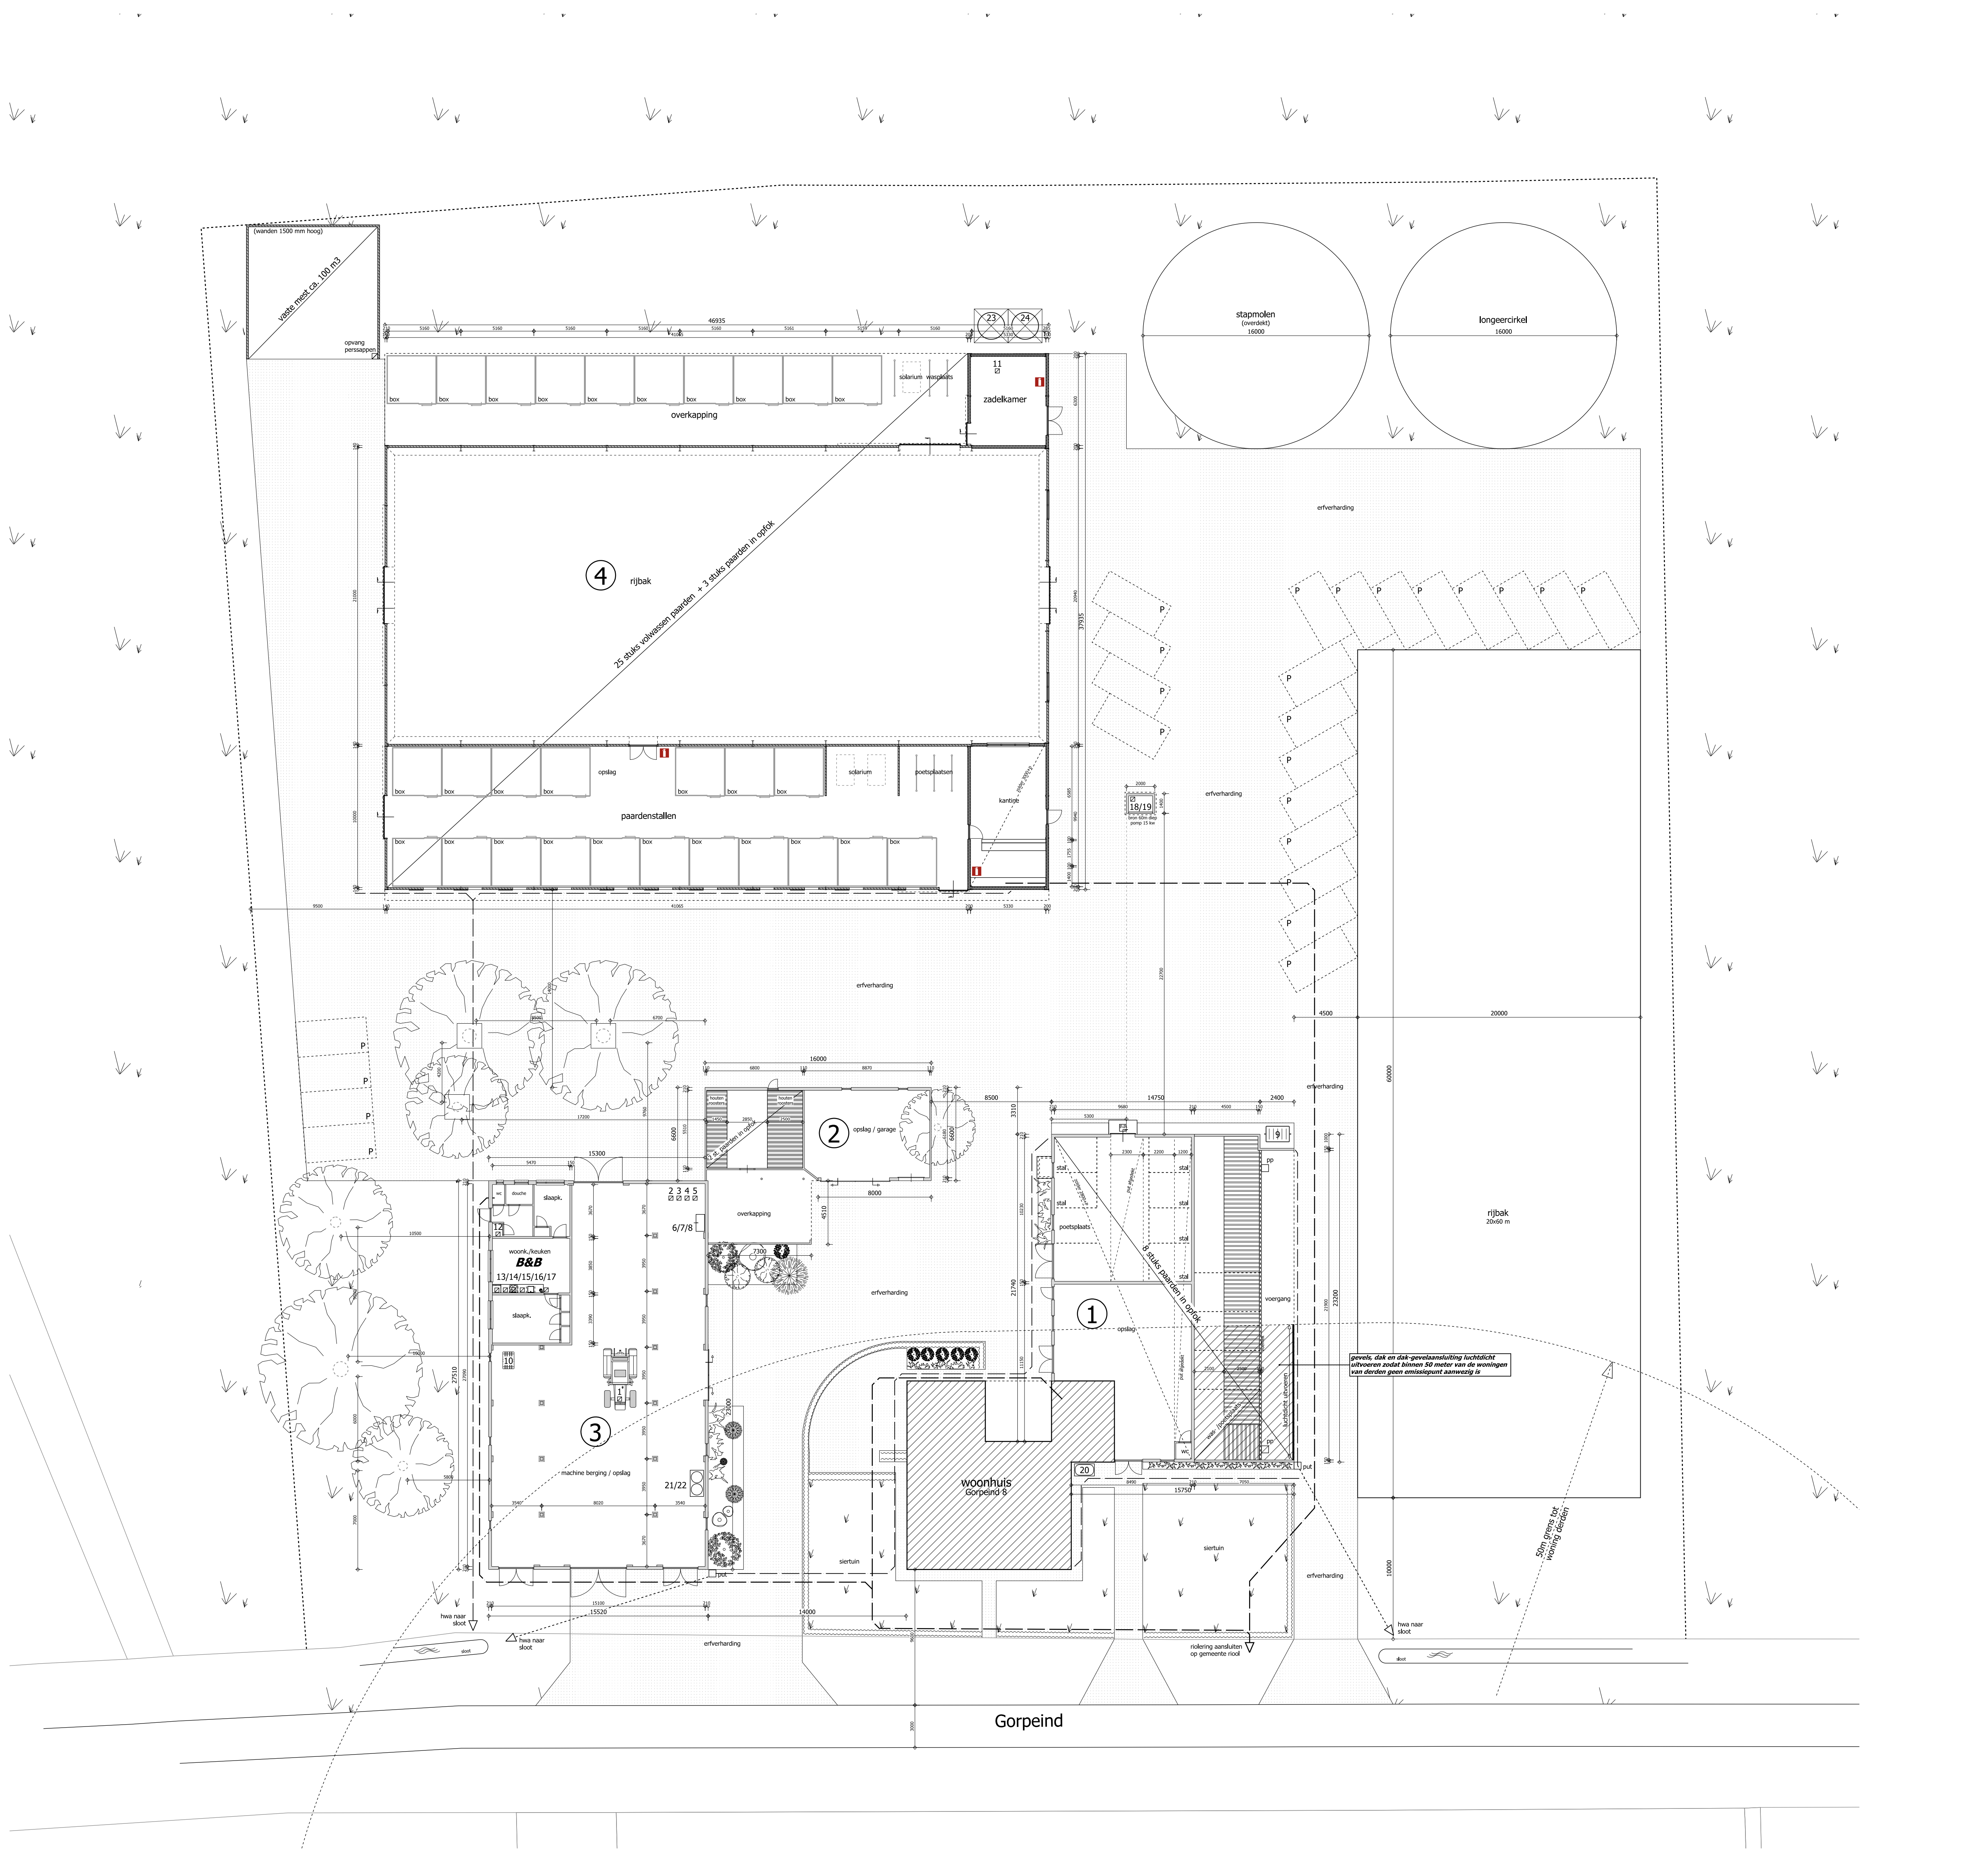

OMSCHRIJVING	GEBOUW-1	GEBOUW-2	GEBOUW-3	GEBOUW-4	TOTAAL
volwassen paarden (3 jaar en ouder)	8 stuks	2 stuks	machines, benigruwingsmiddel / B&B	25 stuks	25 stuks
paarden in opfok (jonger dan 3 jaar)				3 stuks	13 stuks
drijfmest opslag	82 m3				82 m3
vaste mestopslag					100 m3

NR.	AANTAL	CAPACITEIT	OMSCHRIJVING
1	60,00 kw		tractor
2	4,50 kw		lasapparaat
3	10,00 kw		electrisch handgereedschap
4	2,20 kw		compressor
5	5,00 kw		hogedrukreiniger
6	50,00 kg/ltr		reinigingsmiddelen (in kast)
7	25,00 kg/ltr		bestrijdingsmiddelen (in kast)
8	25,00 kg/ltr		diergeensmiddelen
9	250,00 ltr		afvalcontainer
10	50,00 kw		opslag oud ijzer
11	50,00 kw		palletkachel
12	5,50 kw		elektrische verwarming B&B
13	0,20 kw		koelkast
14	1,20 kw		vaatwasser
15	1,40 kw		kookplaat
16	0,50 kw		koffiezetapparaat
17	0,10 kw		afzuigkap
18	60,00 m		grondwaterbron
19	15,00 kw		grondwaterpomp
20	1200,00 ltr		dubbelwandige dieseltank
21	60,00 ltr		smeerolie (in lekbak)
22	60,00 ltr		afgewerkte olie (in lekbak)
23	5,00 m3		broksilo
24	5,00 m3		pelletsilo

 betonrooster

OMSCHRIJVING	OPPERVLAKTE
bestaand dakoppervlakte	1090,6 m ²
toename dakoppervlakte	1980,9 m ² +
dakoppervlakte totaal	3071,5 m ²

OMSCHRIJVING	OPPERVLAKTE
bestaande erfverharding	1072,1 m ²
toename erfverharding	2735,2 m ² +
erfverharding totaal	3807,3 m ²
(incl. sleufsilo's/kuilplaten en mestbassins/-zakken)	

