
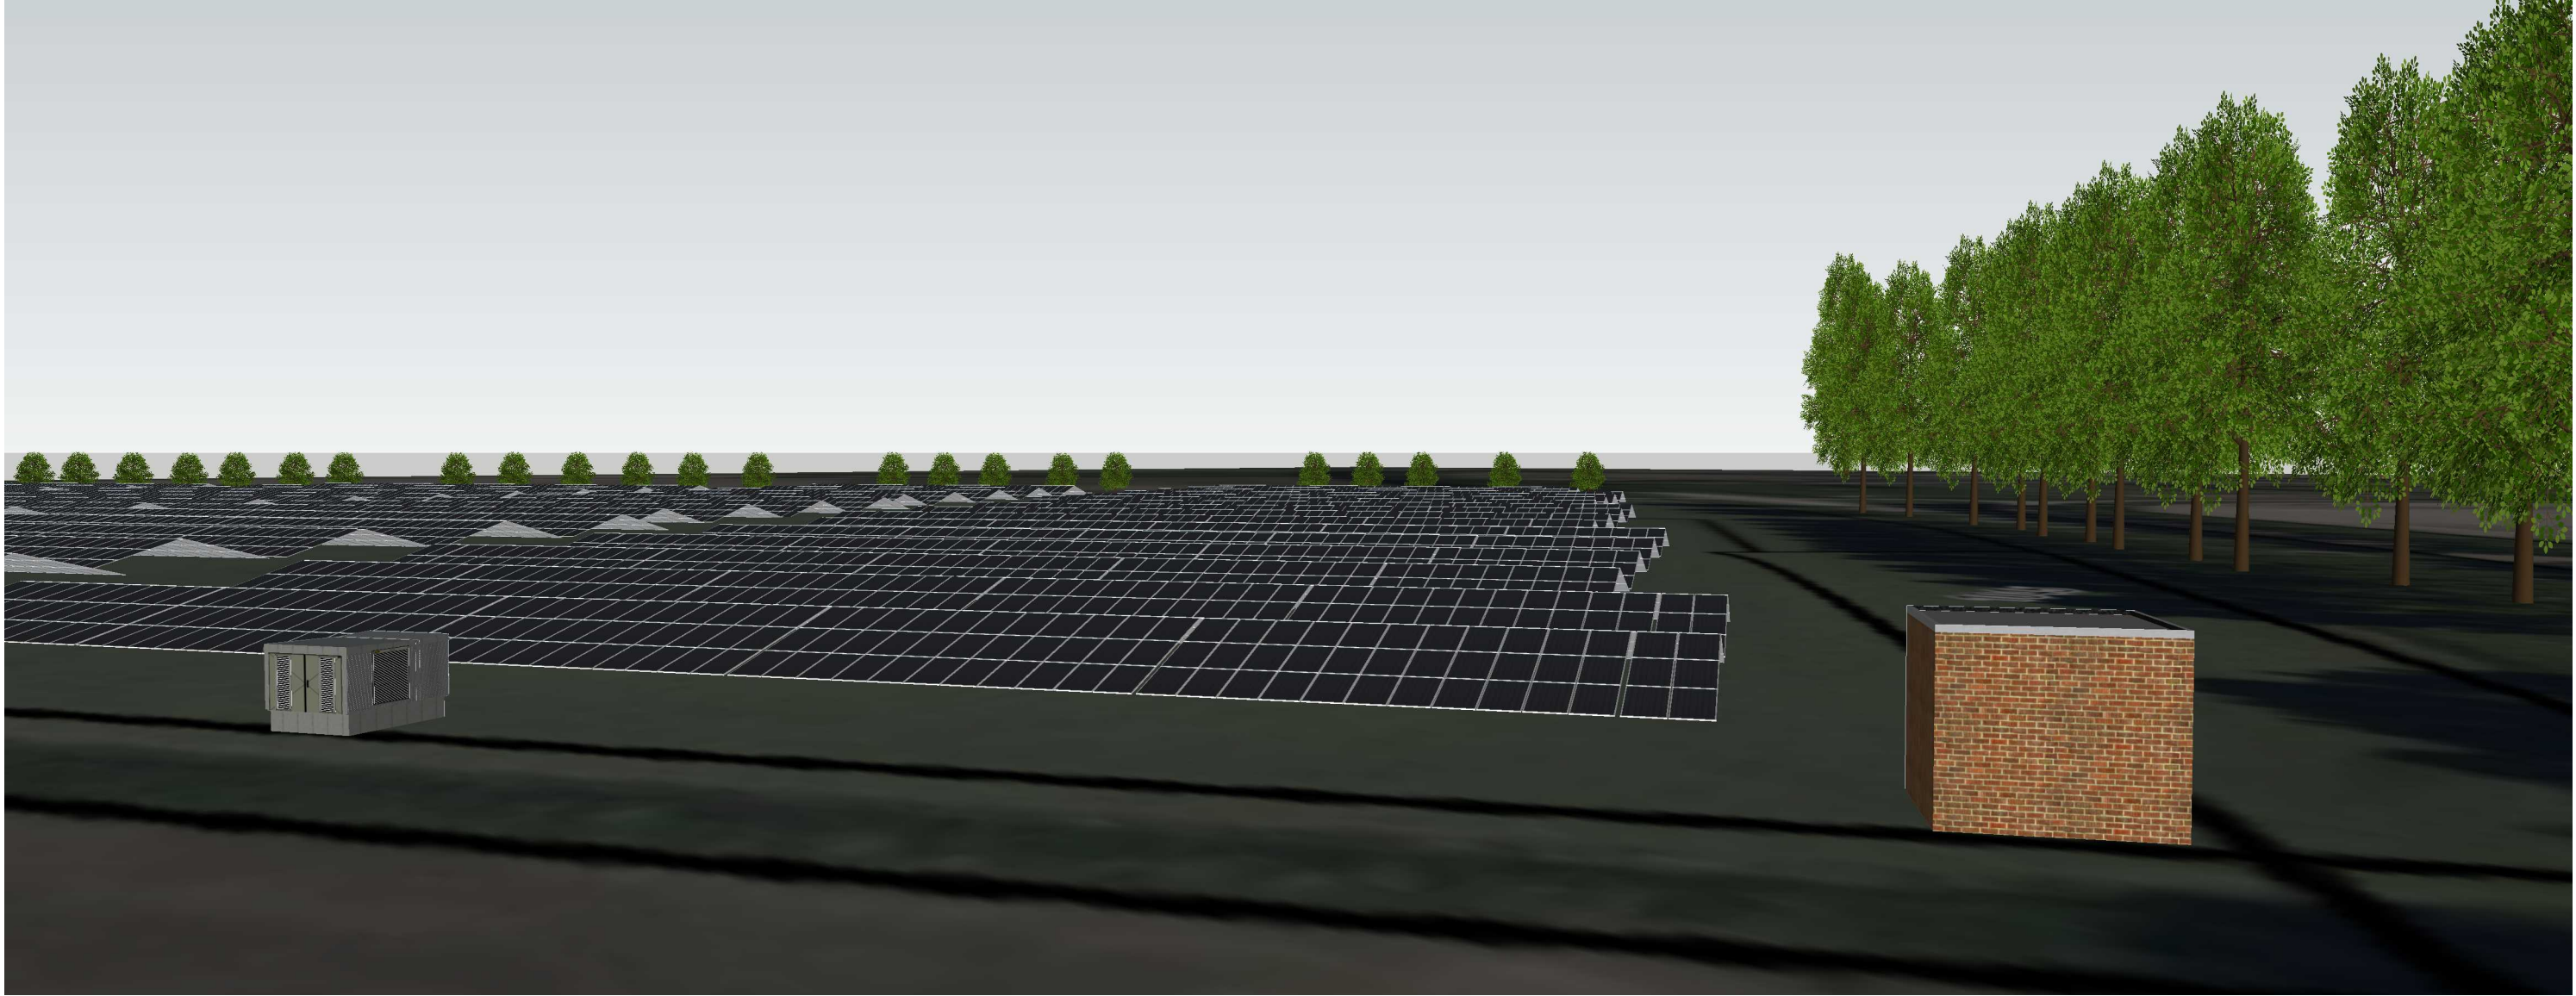
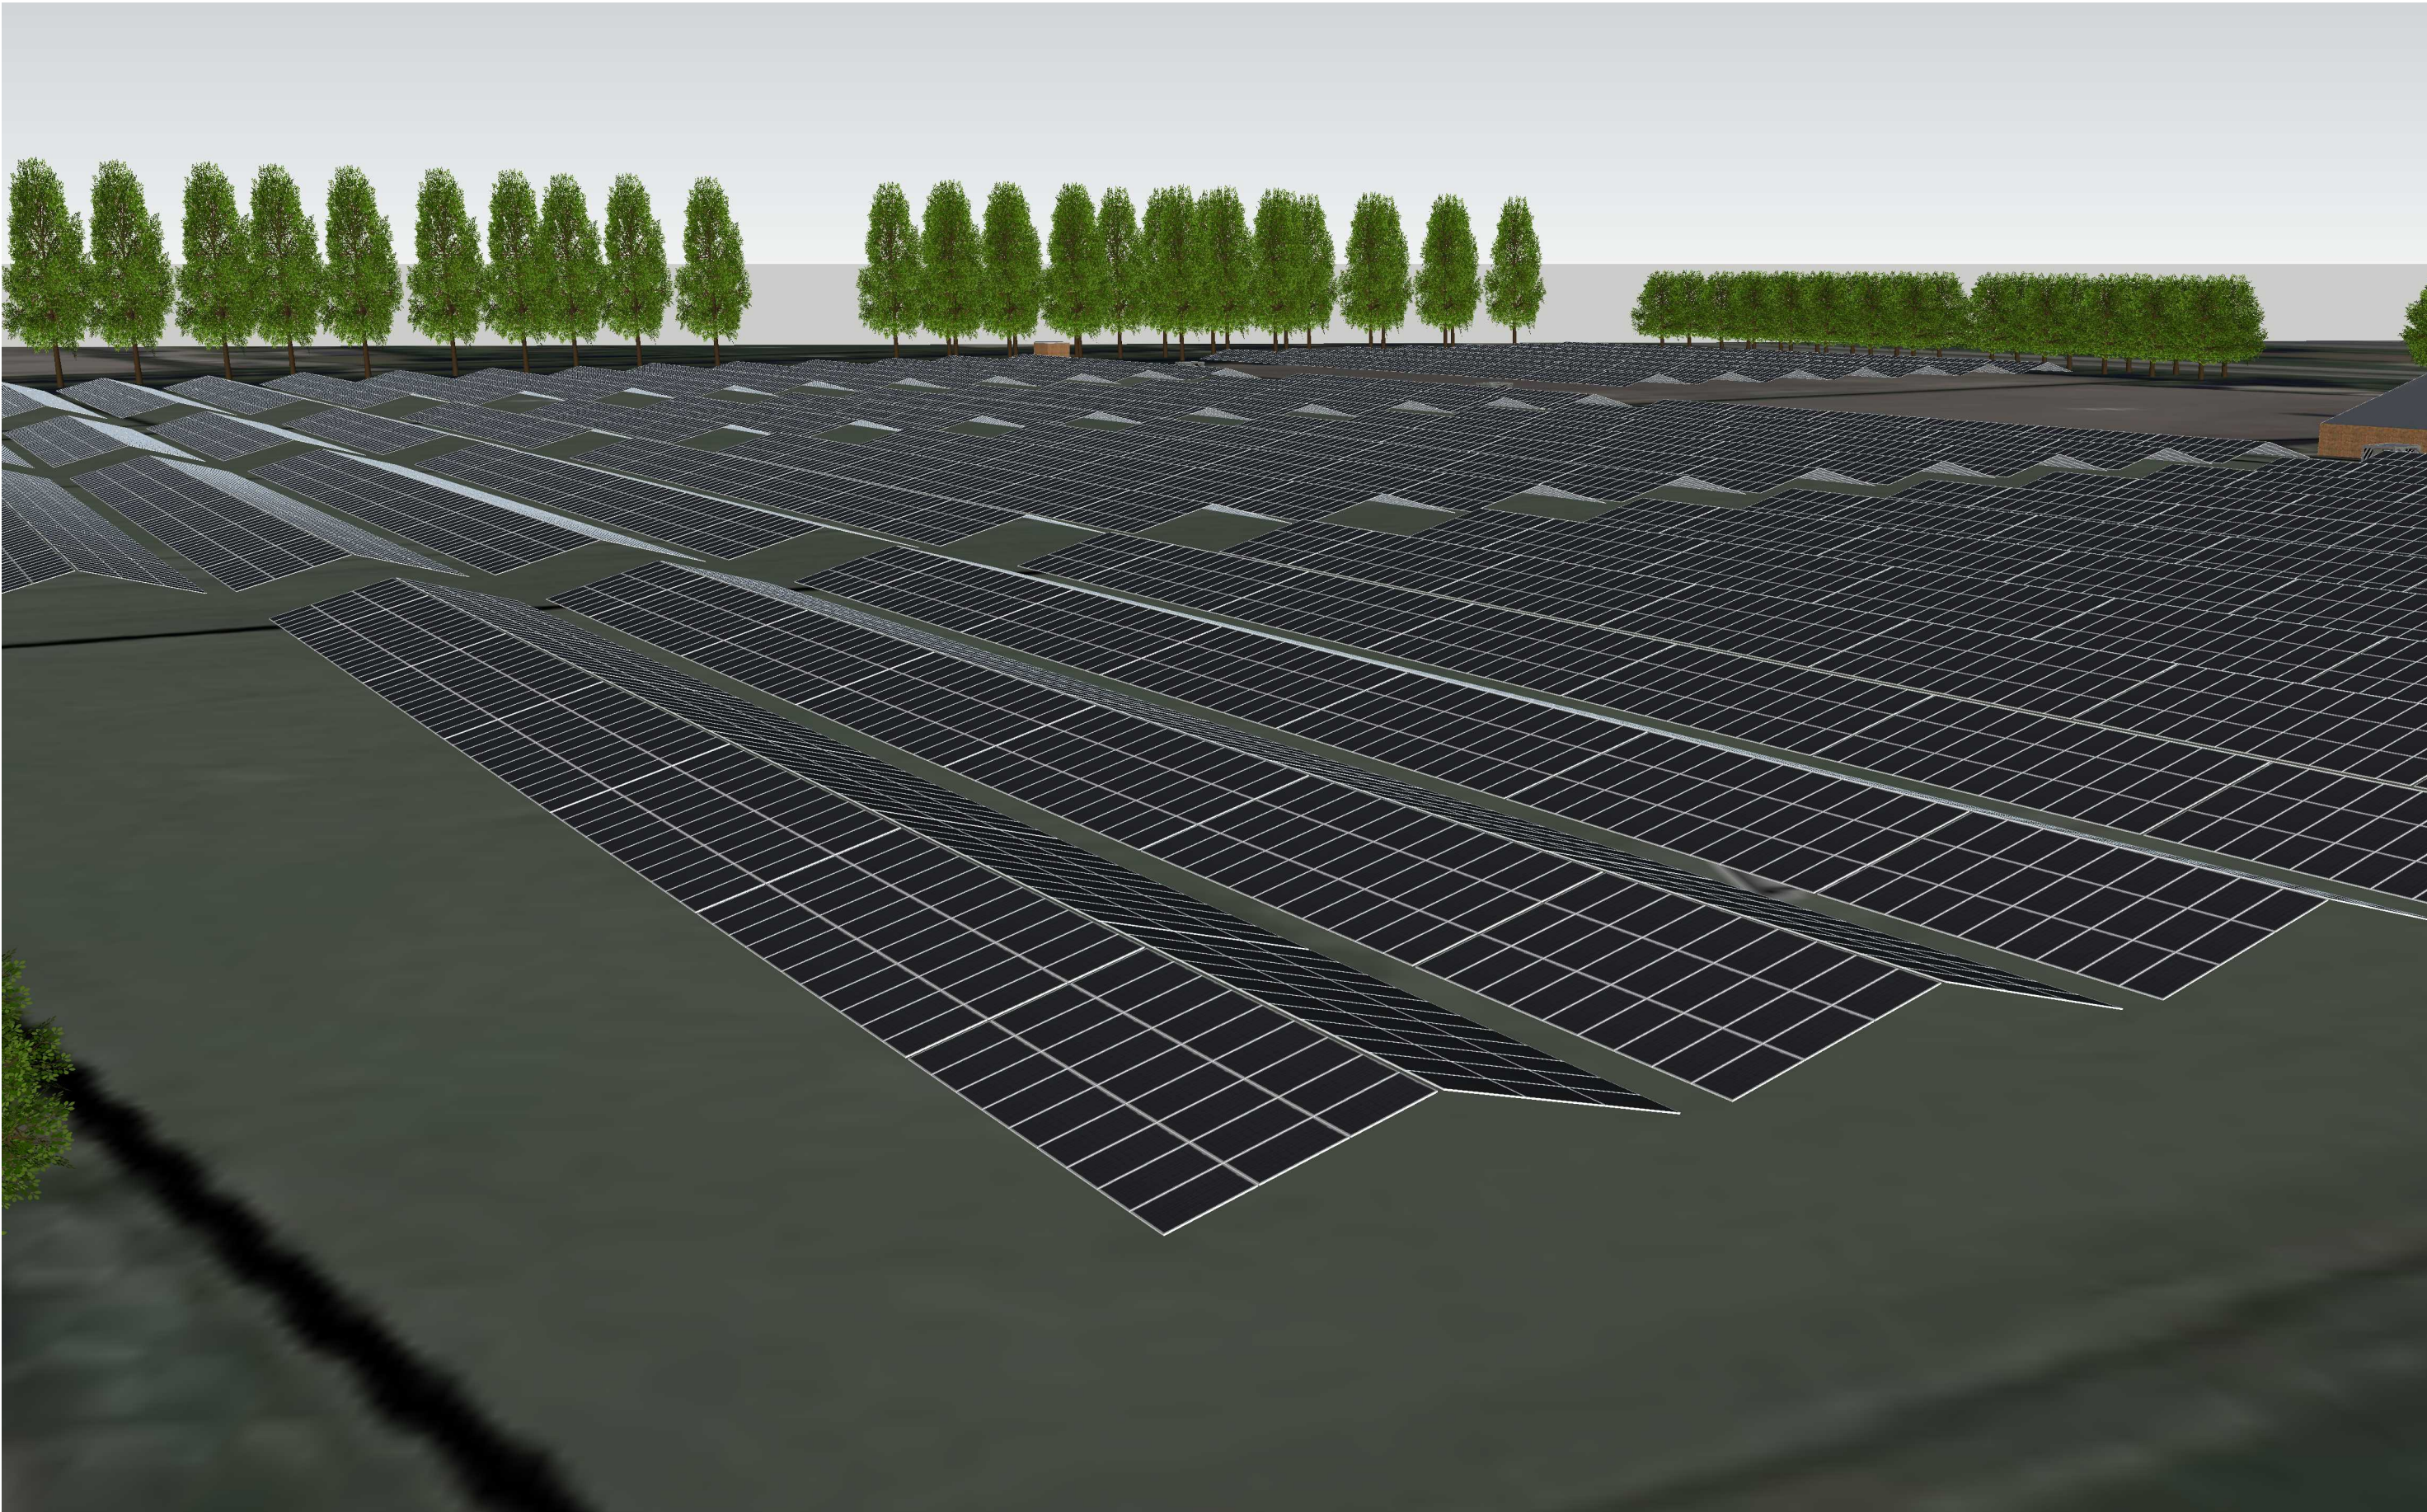
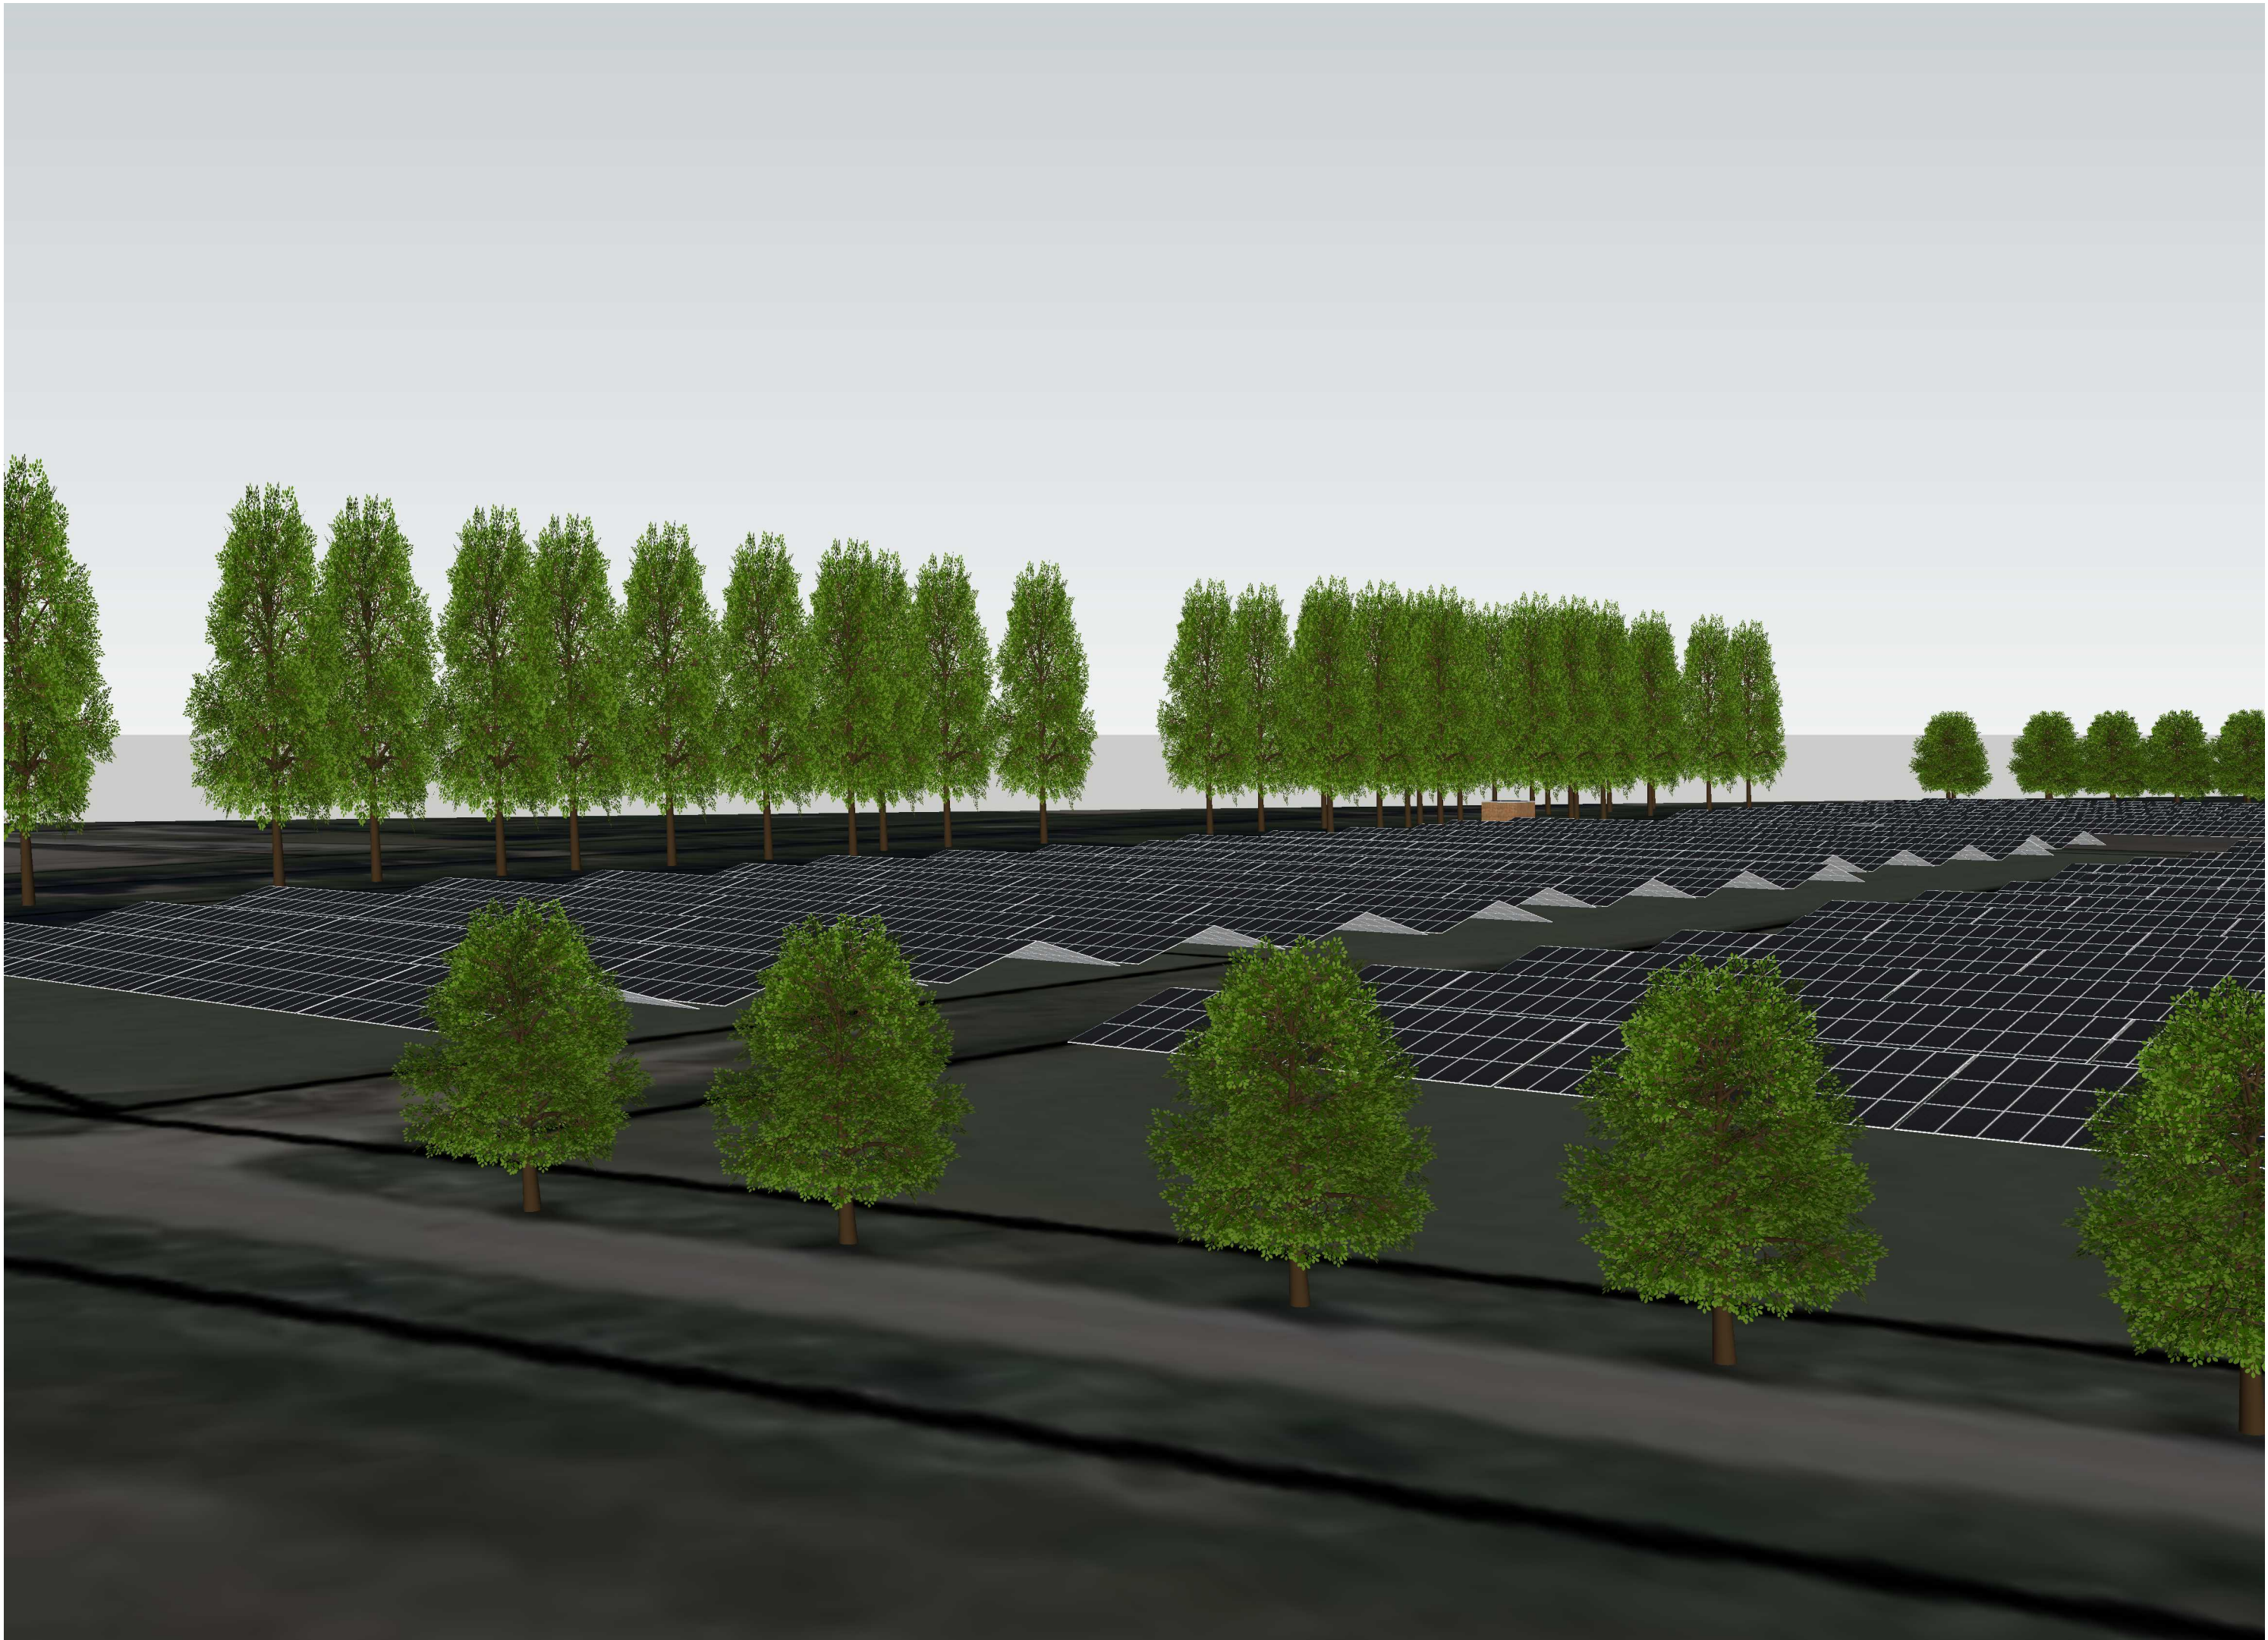


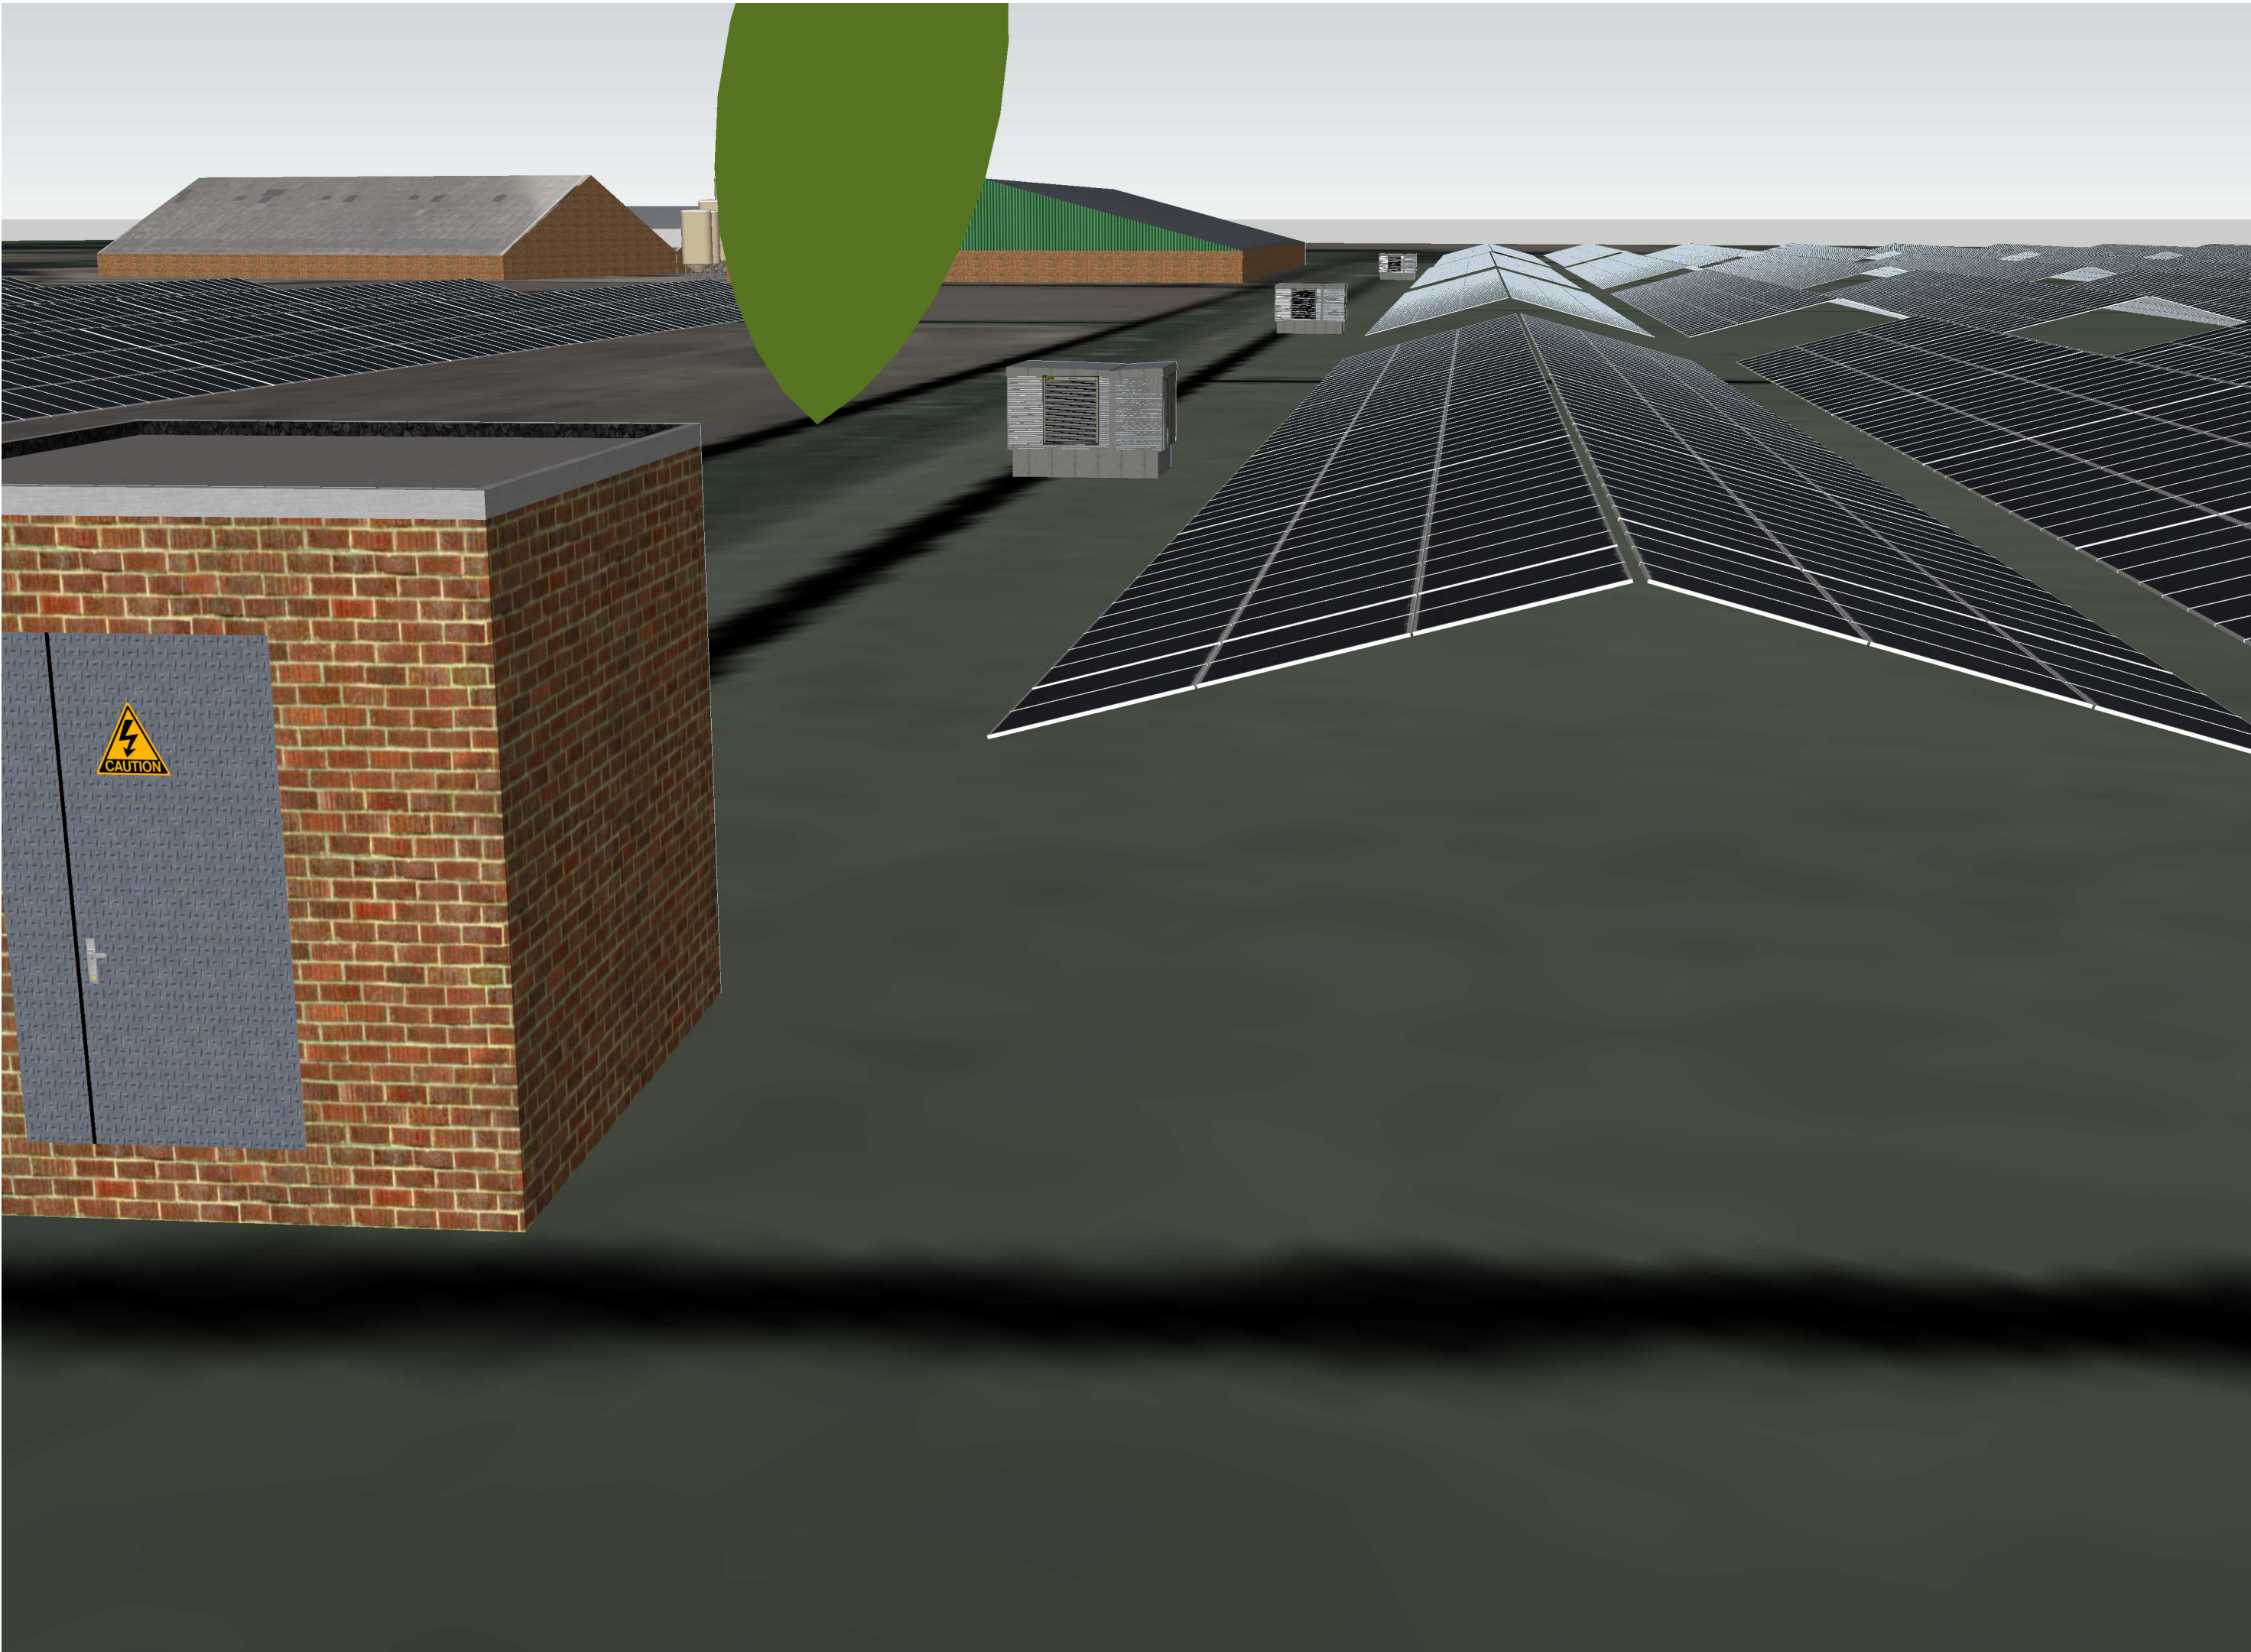

Panelen		Omschrijving	R	Date	Tek	Gez
Aantal	23.760	Ontwerp	R01	05/07/19	JW	WVA
Type	Mono 320Wp					
Totaal Wp	7.603.200					
Omvormers						
Aantal & Type	90 stuks Huawei 60KTL					
Aantal & Type	3 stuks Trafo 2500KVA					
Configuratie						
Tilt (°)	15					
Azimuth (°)	154 / 334					
AC DC kentallen						
Totaal VA	5.940.000					
Totaal DC	7.603.200					
Totaal stroom	8580					
Overrating	128%					

Zonneweide Best II		ZONNESTROOM NEDERLAND				
		3D Details				
Ontwerp						
Ringweg, Best		Formaat	Schaal	Datum	Projectnr.	Bladnr.
		A2	n.v.t.	n.v.t.	n.v.t.	n.v.t.